



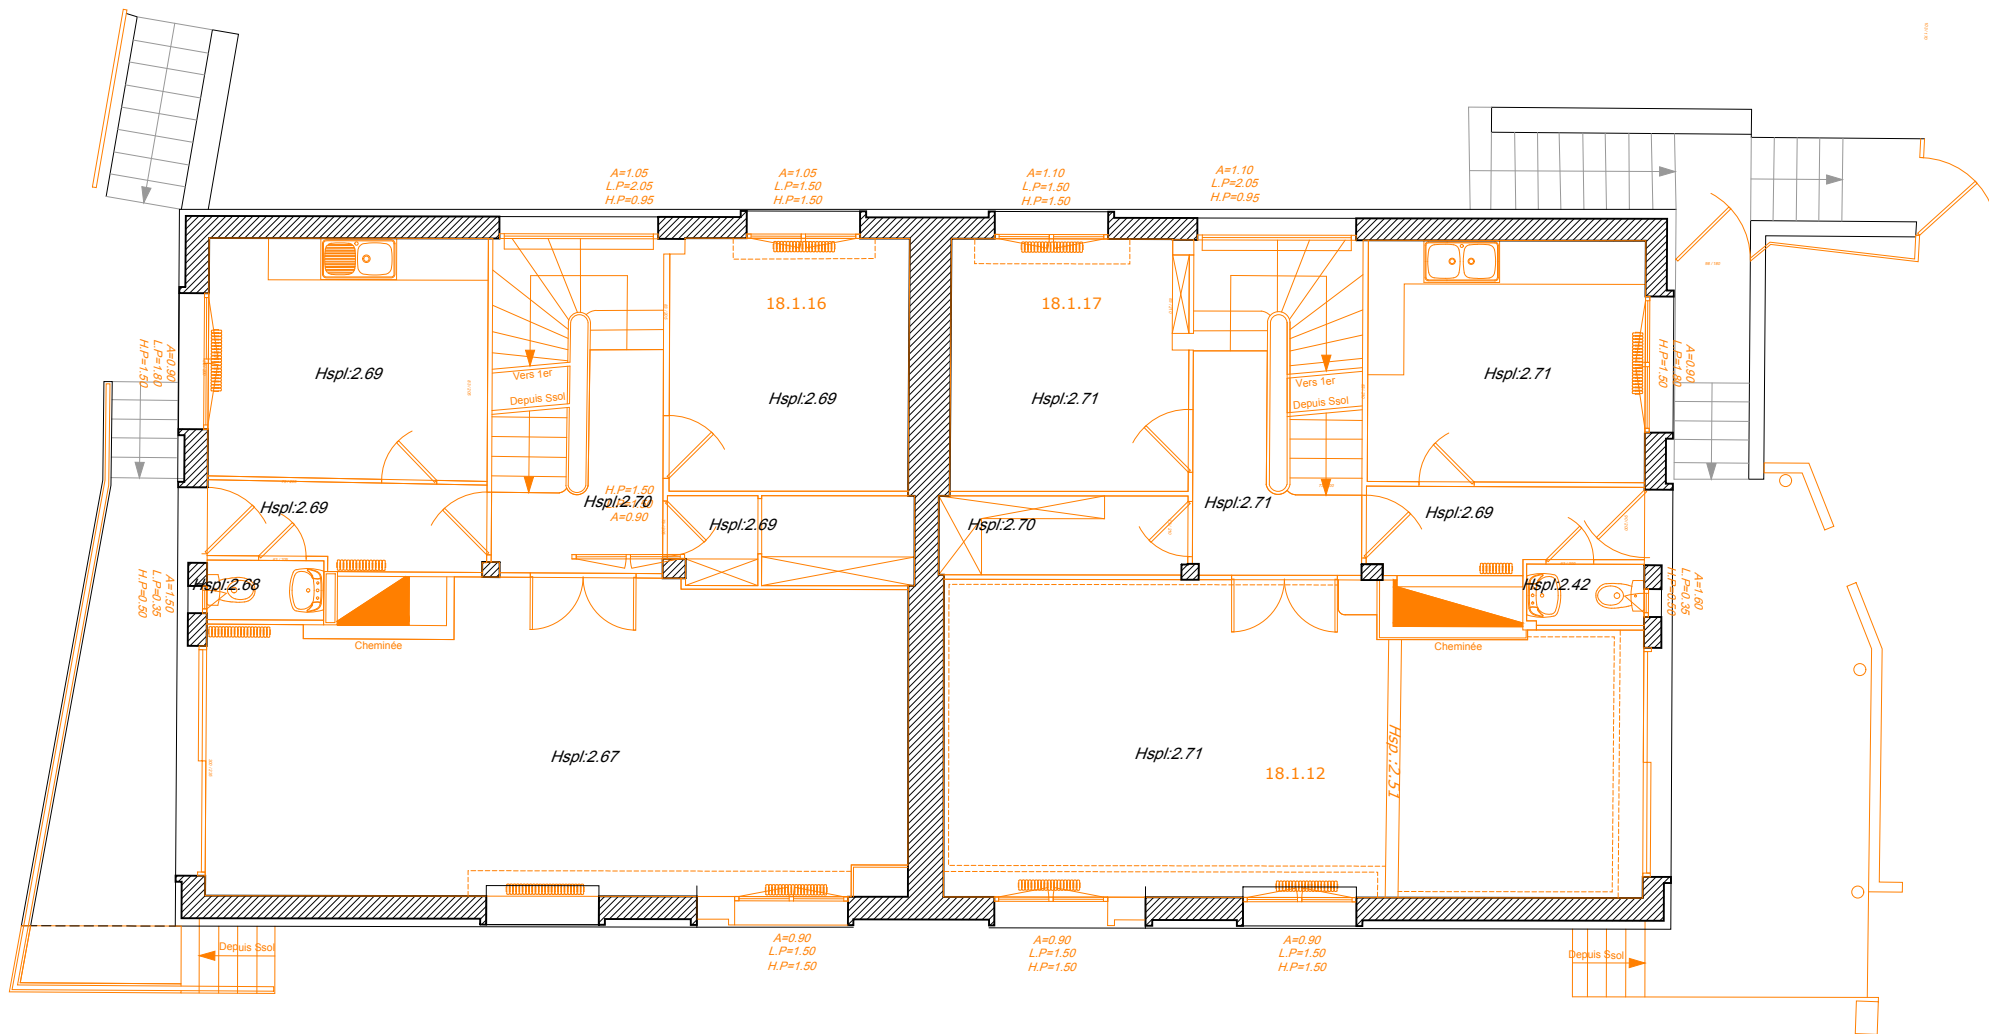

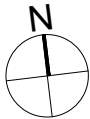


LEGENDE DEMOLITIONS

Eléments démolis ou déposés



<div><div><div></div><div>MAÎTRE D'OUVRAGE / CENTRE HOSPITALIER DE ALBI 22Bd Général Sibille - 81000 ALBI</div></div></div>			INTERNAT ALBI - BATIMENT 18					
<div><div><div><div>ATELIER 4</div></div><div>ARCHITECTE MANDATAIRE / ATELIER D'ARCHITECTURE A4 Patrick PINEL - Murielle PIRIOU 59, avenue Crampel - 31400 TOULOUSE tél 05 61 14 95 95 mail contact@ateliera4.fr www.ateliera4.fr</div></div><div><div>BUREAU D'ETUDES TECHNIQUES TCE - VRD / TPF Ingenierie 78, chemin des Sept Deniers - 31204 TOULOUSE tél 05 61 57 18 72</div></div></div>			<div>PLAN/ DEMOLITION - N0 - NIVEAU JARDIN</div>				<div>BATIMENT / NIVEAU B18 / N0</div>	
<div>DESSIN PAR/ T.M.</div>		<div>DATE / AVRIL 2024</div>		<div>ECHELLE / 1/100</div>	<div>PHASE / PRO</div>	<div>NUMERO PLAN / B02</div>	<div>INDICE / 0</div>	