


LEGENDE DEMOLITIONS



Eléments démolis ou déposés

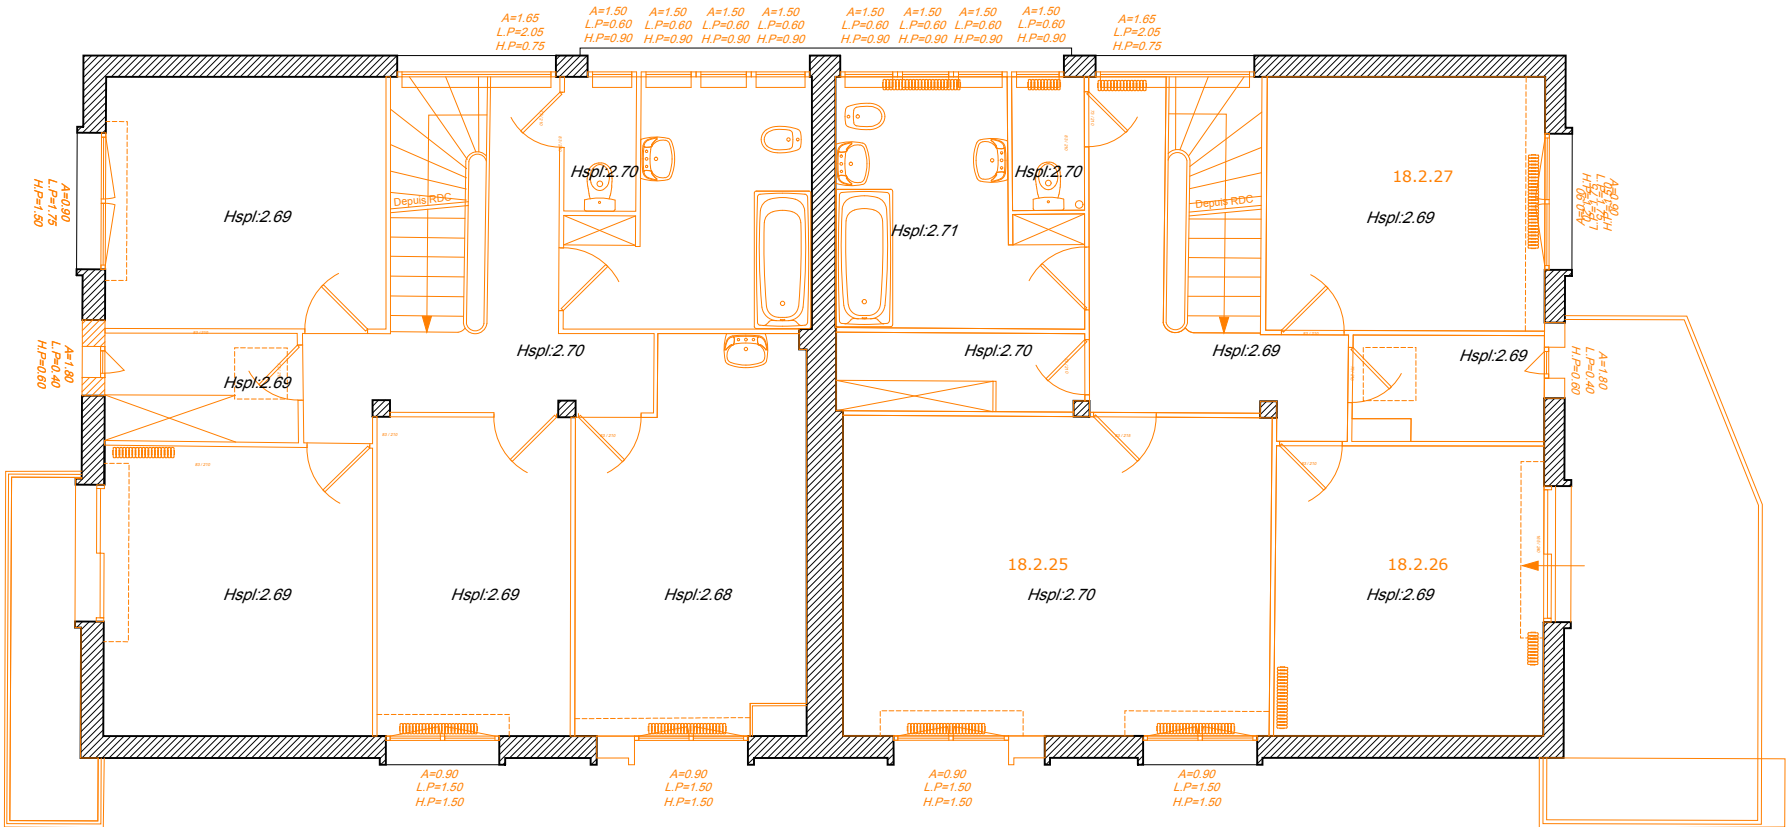

MAÎTRE D'OUVRAGE /
CENTRE HOSPITALIER DE ALBI
22Bd Général Sibille - 81000 ALBI

ARCHITECTE MANDATAIRE /
ATELIER D'ARCHITECTURE A4
Patrick PINEL - Murielle PIRIOU
59, avenue Crampel - 31400 TOULOUSE
tél 05 61 14 95 95 mail contact@ateliera4.fr
www.ateliera4.fr



BUREAU D'ETUDES TECHNIQUES TCE - VRD /
TPF Ingenierie
78, chemin des Sept Deniers - 31204 TOULOUSE
tél 05 61 57 18 72

INTERNAT ALBI - BATIMENT 18

PLAN/
DEMOLITION - N1 - NIVEAU PARKING

DESSIN PAR/
T.M.

DATE /
AVRIL 2024

ECHELLE /
1/100

PHASE /
PRO

BATIMENT / NIVEAU
B18 / N1

NUMERO PLAN /
B03

INDICE /
0