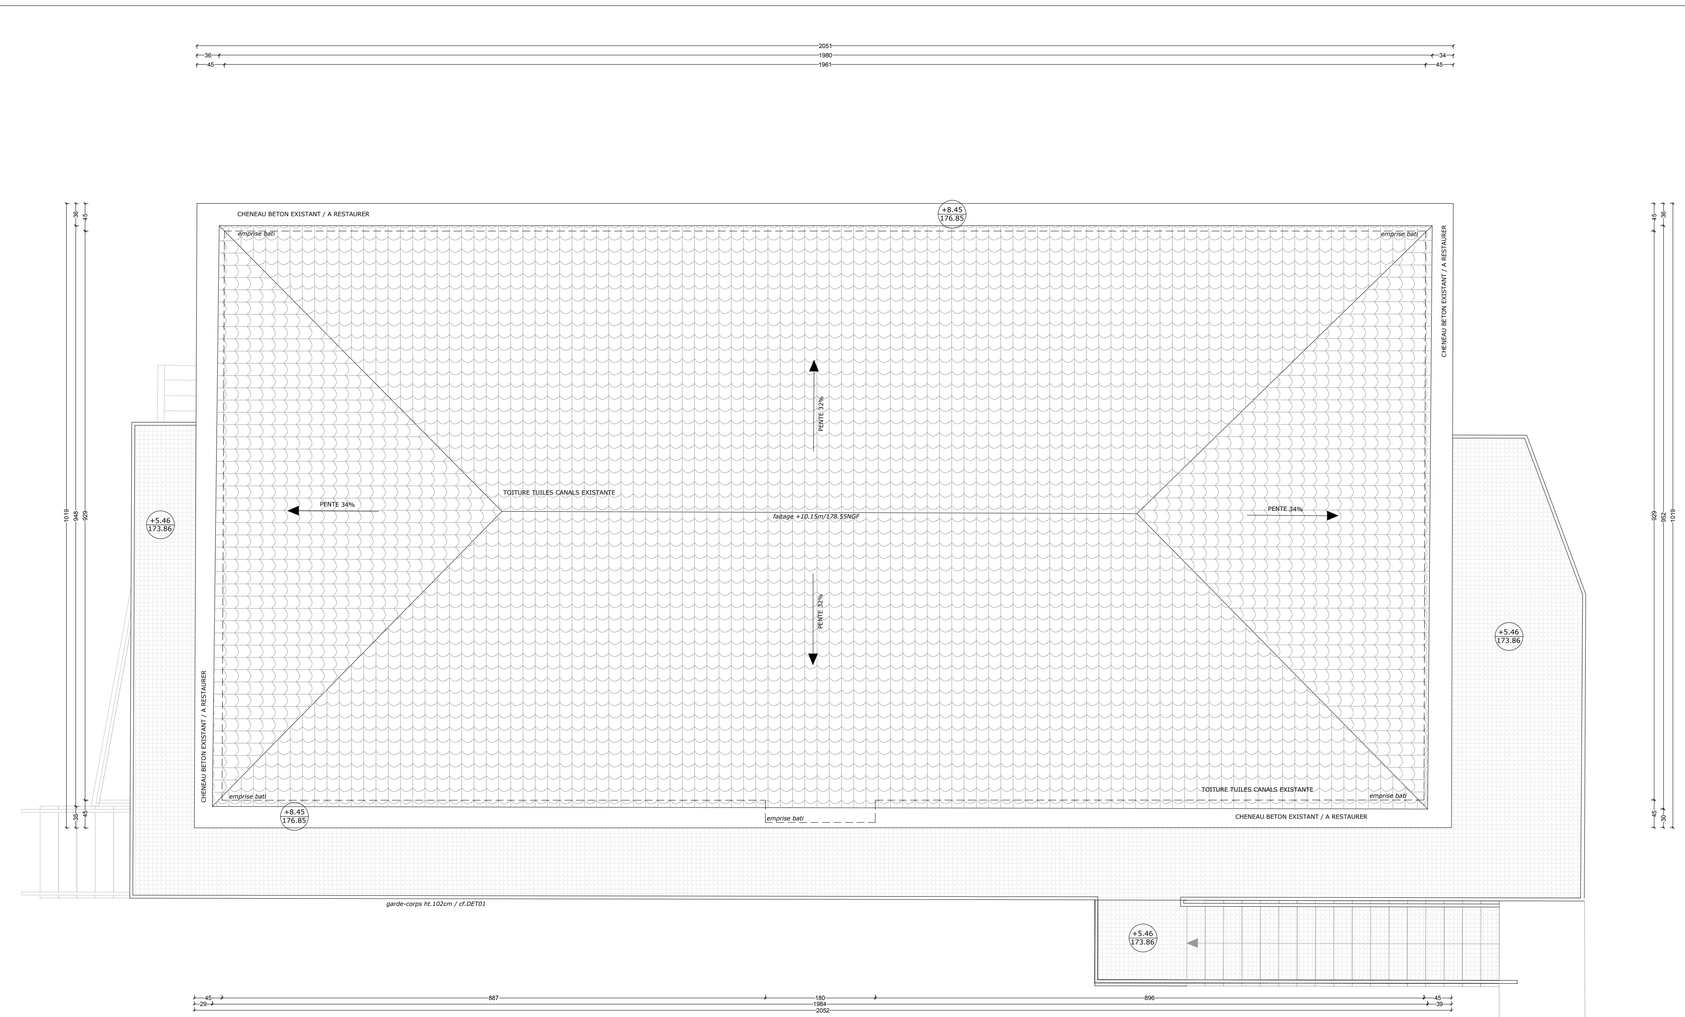


| LEGENDE GENERALE | |
|---|---|
| | Zone non impactée par le projet |
| | Structure existante conservée |
| | Structure créée |
| | Isolation créée |

| LEGENDE PLAN AMENAGEMENT | |
|---|---|
| | Cloison existante conservée |
| | Cloison créée |
| | Mobilier projet / inclus au marché |
| | Mobilier CHU / Hors marché |

***OPERATION /***

# RECONSTRUCTION DE L'INTERNAT
# CH ALBI

***MAITRE D'OUVRAGE /***

*MAITRE D'OUVRAGE*
**CENTRE HOSPITALIER DE ALBI**
22Bd Général Sibille
81000 ALBI

***MAITRISE D'OEUVRE /***

*ARCHITECTE*
**ATELIER D'ARCHITECTURE A4**
59, avenue Crampel - 31400 TOULOUSE
tél 05 61 14 95 95
mail patrick.pinel@atelier4.fr

*BUREAU D'ETUDES TECHNIQUES TCE / MANDATAIRE*
**TPF Ingenierie**
78, chemin des Sept Deniers - 31204 TOULOUSE
tél 05 61 57 18 72

***INTERVENANTS /***

*BUREAU DE CONTROLE*
**BUREAU VERITAS CONSTRUCTION**
Zone Albipôle – 8, avenue de la Martelle 81150 TERSSAC
tél 06 72 95 09 48
mail fabien.martinez@bureauveritas.com

*SPS*

*SSI*

| DATE / | INDICE / | NATURE MODIFICATION PLAN / |
|---|---|---|
| | | Emission originale |

PLAN
**PROJET - TOITURE**

BATIMENT / NIVEAU
B18 / TOITURE

| DESSIN PAR/ | DATE / | ECHELLE / | PHASE / | NUMERO PLAN / | INDICE / |
|---|---|---|---|---|---|
| T.M. | AVRIL 2024 | 1/50 | **PRO** | C04 | 0 |