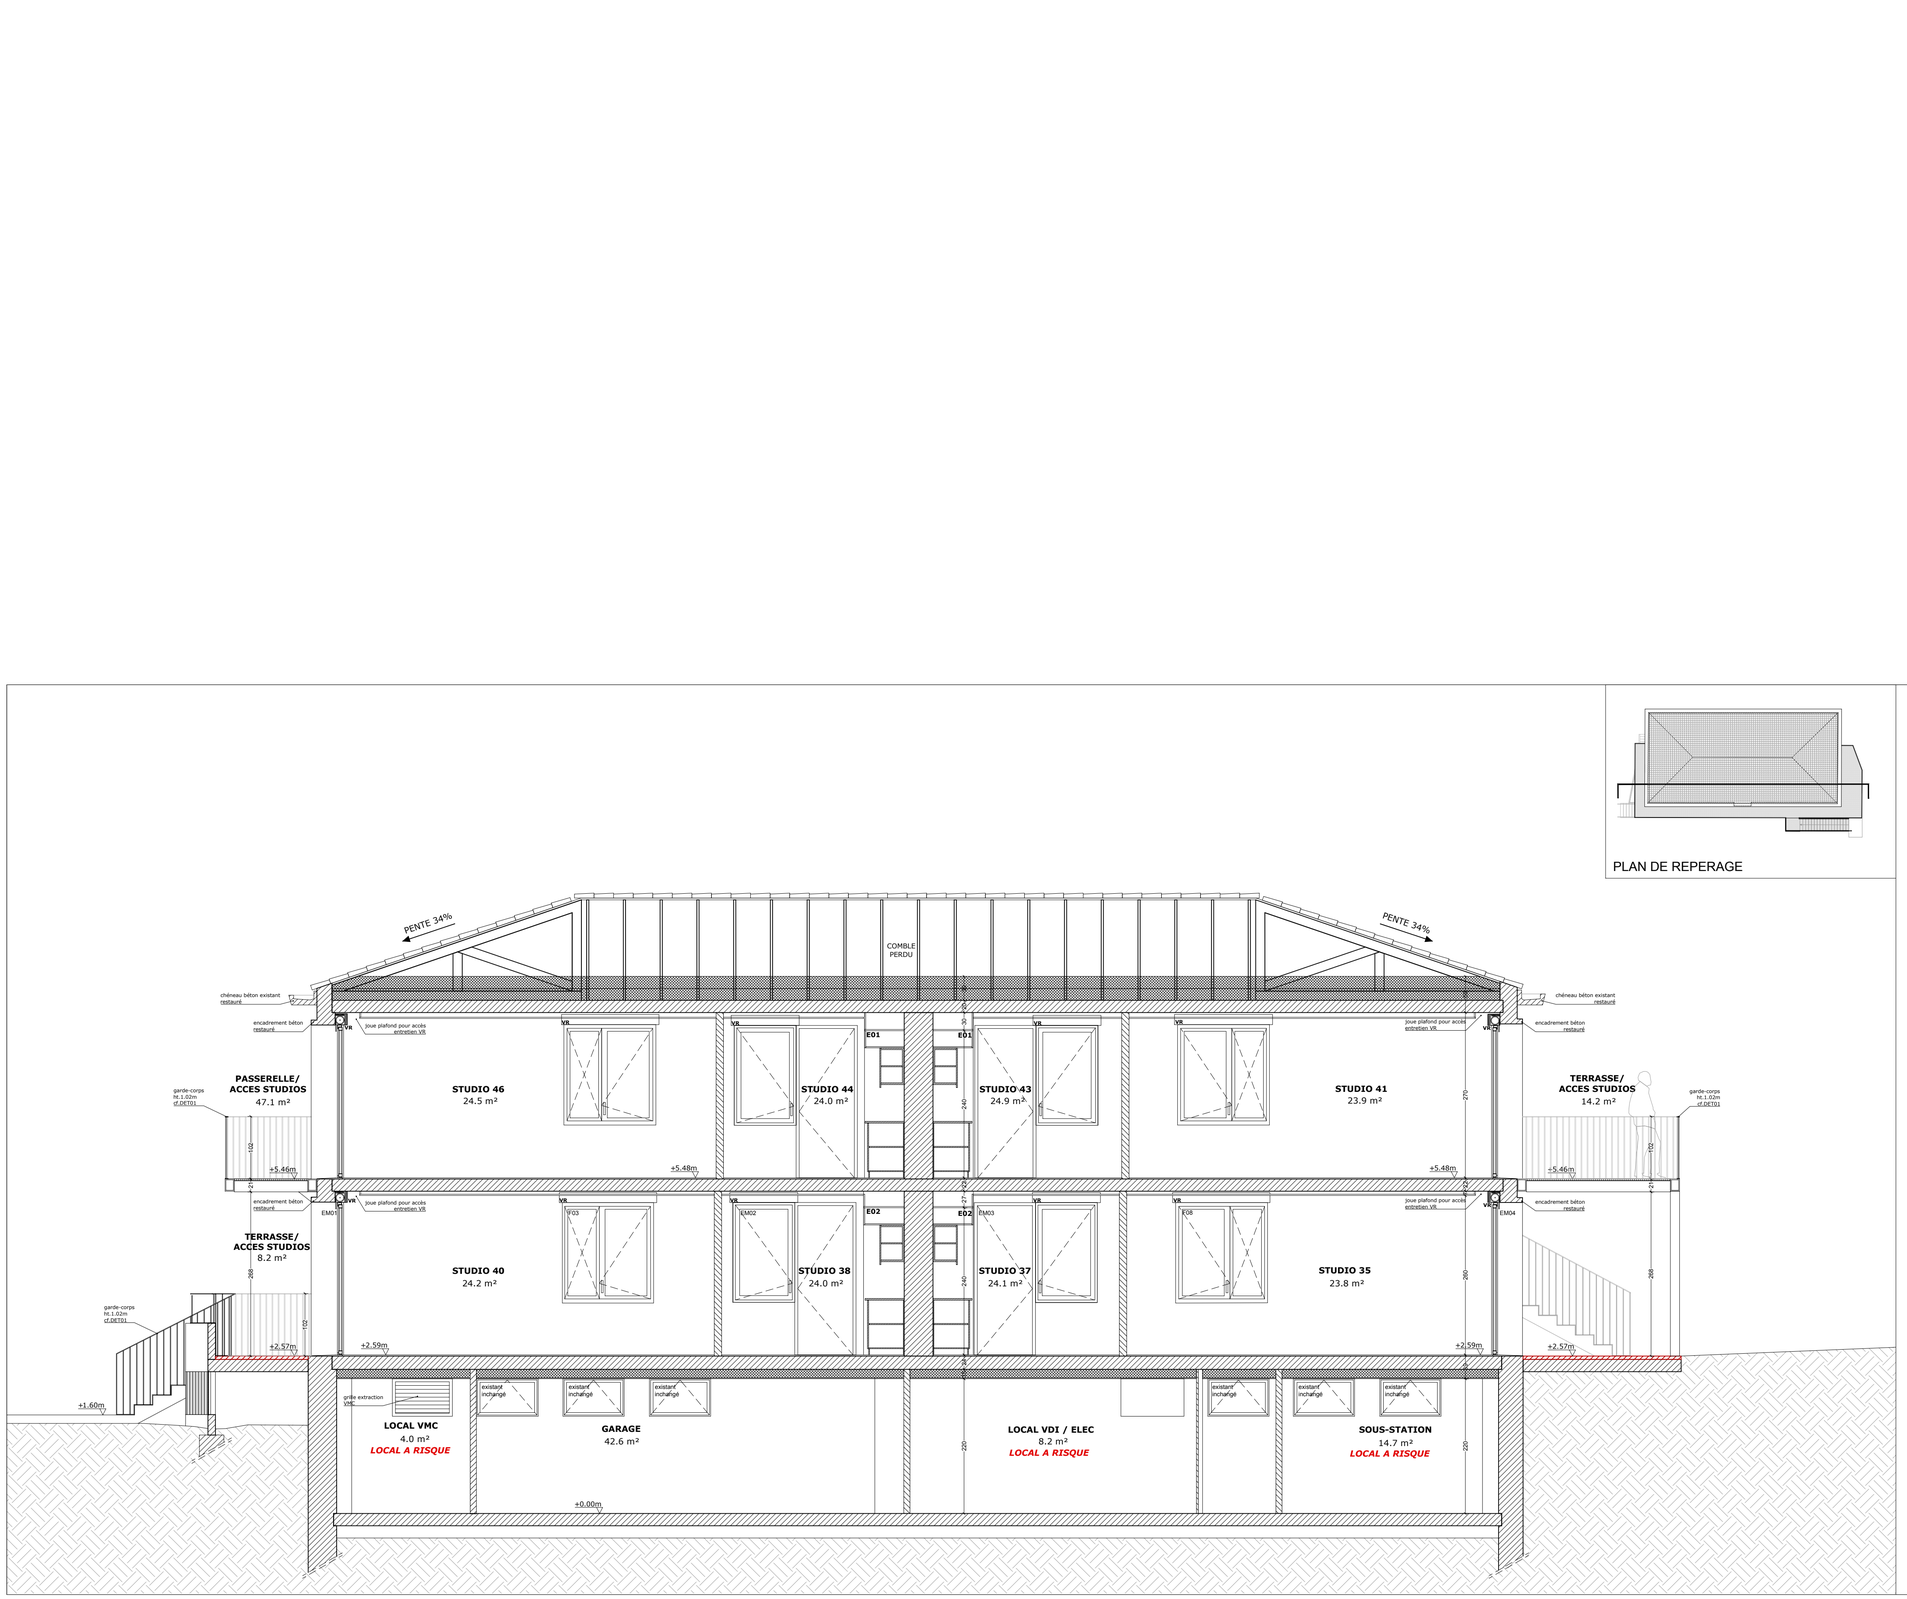

PLAN DE REPERAGE

OPERATION /

RECONSTRUCTION DE L'INTERNAT CH ALBI

MAITRE D'OUVRAGE /

MAITRE D'OUVRAGE
CENTRE HOSPITALIER DE ALBI
22Bd Général Sibille
81000 ALBI

MAITRISE D'OEUVRE /

ARCHITECTE
ATELIER D'ARCHITECTURE A4
59, avenue Crampel - 31400 TOULOUSE
tél 05 61 14 95 95
mail patrick.pinel@atelier4.fr

BUREAU D'ETUDES TECHNIQUES TCE / MANDATAIRE
TPF Ingenierie
78, chemin des Sept Deniers - 31204 TOULOUSE
tél 05 61 57 18 72

INTERVENANTS /

BUREAU DE CONTROLE
BUREAU VERITAS CONSTRUCTION
Zone Albipôle – 8, avenue de la Martelle 81150 TERSSAC
tél 06 72 95 09 48
mail fabien.martinez@bureauveritas.com

SPS

SSI

DATE /	INDICE /	NATURE MODIFICATION PLAN /
		Emission originale

PLAN
PROJET - COUPE AA

BATIMENT / NIVEAU: B18

DESSIN PAR /	DATE /	ECHELLE /	PHASE /	NUMERO PLAN /	INDICE /
T.M.	AVRIL 2024	1/50	**PRO**	C05	0