LEGENDE PLAFONDS	
	TYPE 1: plaque de plâtre standard
	TYPE 2: plaque de plâtre CF1h
	TYPE 3: plaque de plâtre hydrofuge
	TYPE 4: double plaque de plâtre isolé acoustique
	TYPE 5: dalles démontables 600x600 acoustiques
	TYPE 6: dalles démontables 600x600 standard

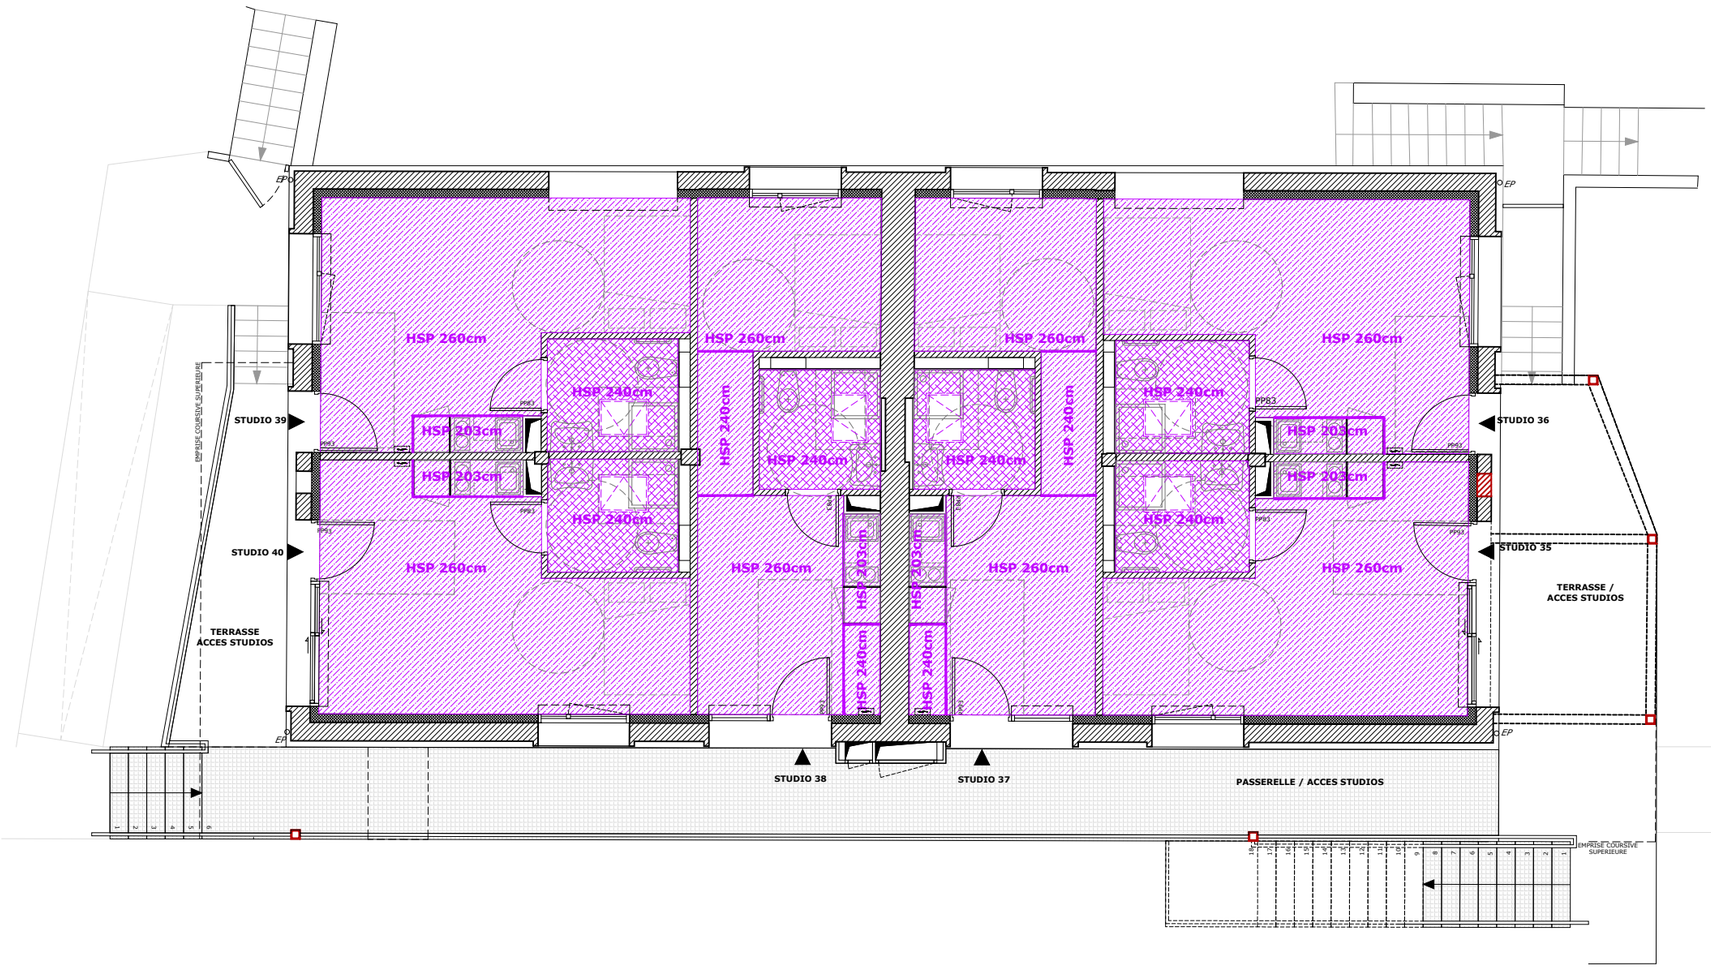

MAITRE D'OUVRAGE /
CENTRE HOSPITALIER DE ALBI
22Bd Général Sibille - 81000 ALBI

ARCHITECTE MANDATAIRE /
ATELIER D'ARCHITECTURE A4
Patrick PINEL - Murielle PIRIOU
59, avenue Crampel - 31400 TOULOUSE
tél 05 61 14 95 95 *mail* contact@ateliera4.fr
www.ateliera4.fr

BUREAU D'ETUDES TECHNIQUES TCE - VRD /
TPF Ingenierie
78, chemin des Sept Deniers - 31204 TOULOUSE
tél 05 61 57 18 72

INTERNAT ALBI - BATIMENT 18

PLAN/
PLAN DE FINITION PLAFONDS - N0 - NIVEAU JARDIN

BATIMENT / NIVEAU	DESSIN PAR/	DATE /	ECHELLE /	PHASE /	NUMERO PLAN /	INDICE /
B18 / N0	T.M.	AVRIL 2024	1/100	PRO	D05	0