REVETEMENTS MURS

	Toile de verre + Peinture
	Peinture sur support neuf
	Peinture sur enduit
	Faïence - 2.00m ht
	Peinture sur plafond enduit
	Peinture sur faux plafond fixe

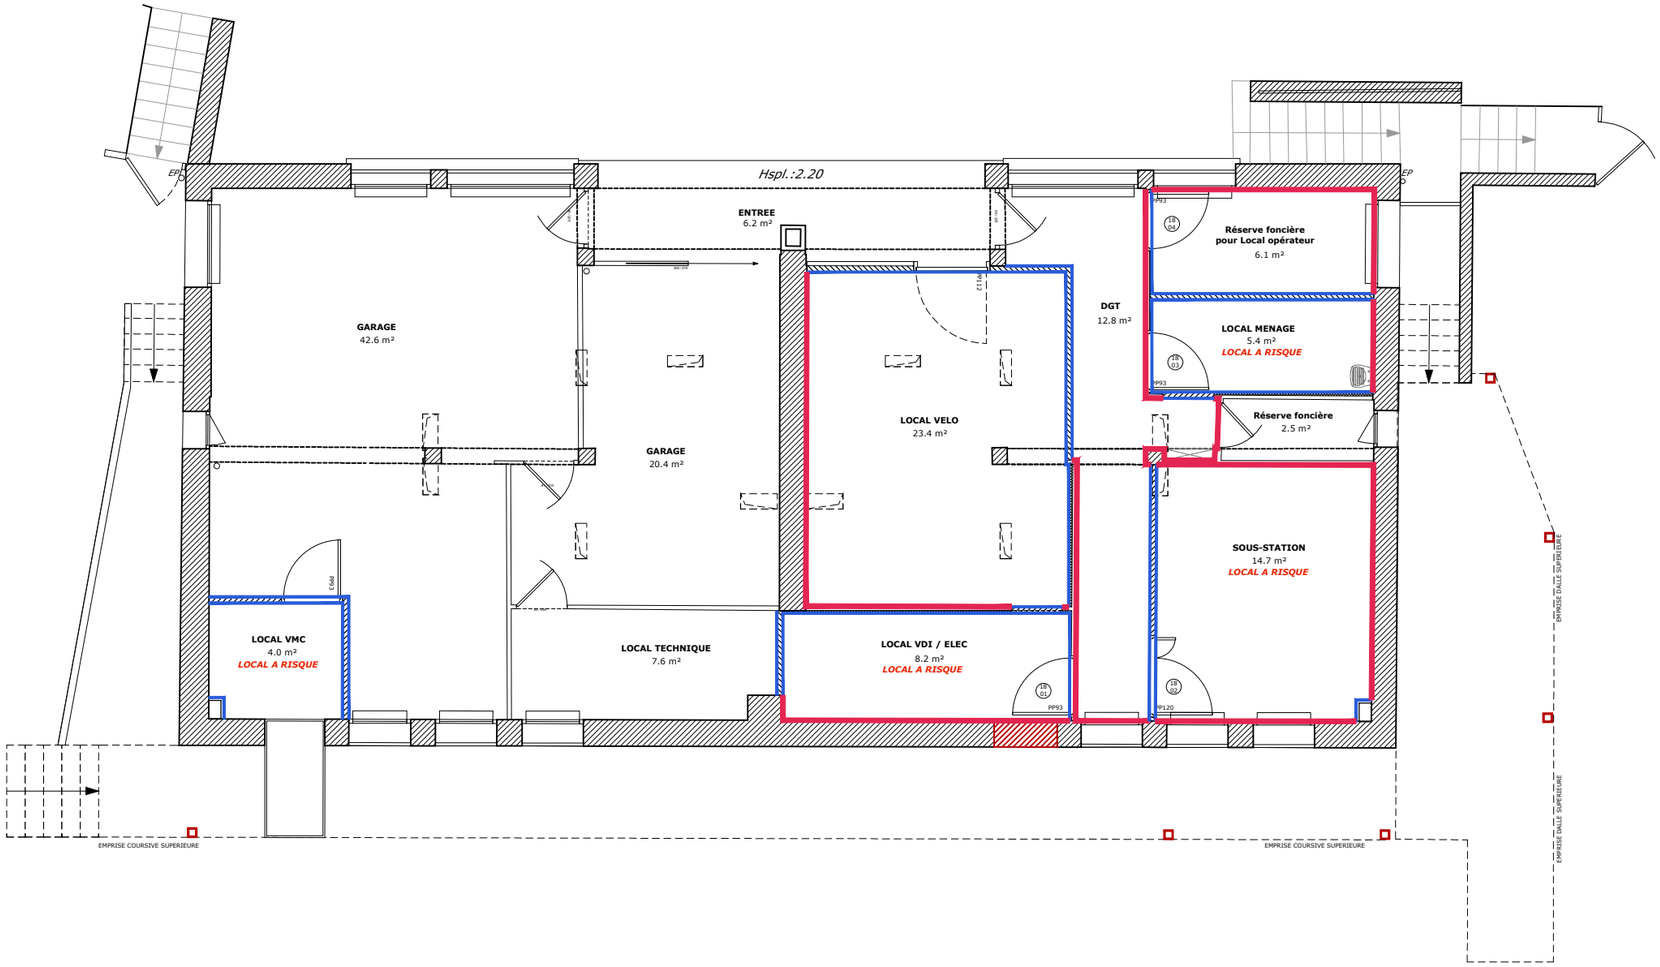

MAITRE D'OUVRAGE /
CENTRE HOSPITALIER DE ALBI
22Bd Général Sibille - 81000 ALBI

ARCHITECTE MANDATAIRE /
ATELIER D'ARCHITECTURE A4
Patrick PINEL - Murielle PIRIOU
59, avenue Crampel - 31400 TOULOUSE
tél 05 61 14 95 95 *mail* contact@ateliera4.fr
www.ateliera4.fr

BUREAU D'ETUDES TECHNIQUES TCE - VRD /
TPF Ingenierie
78, chemin des Sept Deniers - 31204 TOULOUSE
tél 05 61 57 18 72

INTERNAT ALBI - BATIMENT 18

PLAN/ **PLAN DE FINITION REVETEMENTS MURAUX - N-1**

BATIMENT / NIVEAU: B18 / N-1

DESSIN PAR/	DATE /	ECHELLE /	PHASE /	NUMERO PLAN /	INDICE /
T.M.	AVRIL 2024	1/100	PRO	D07	0