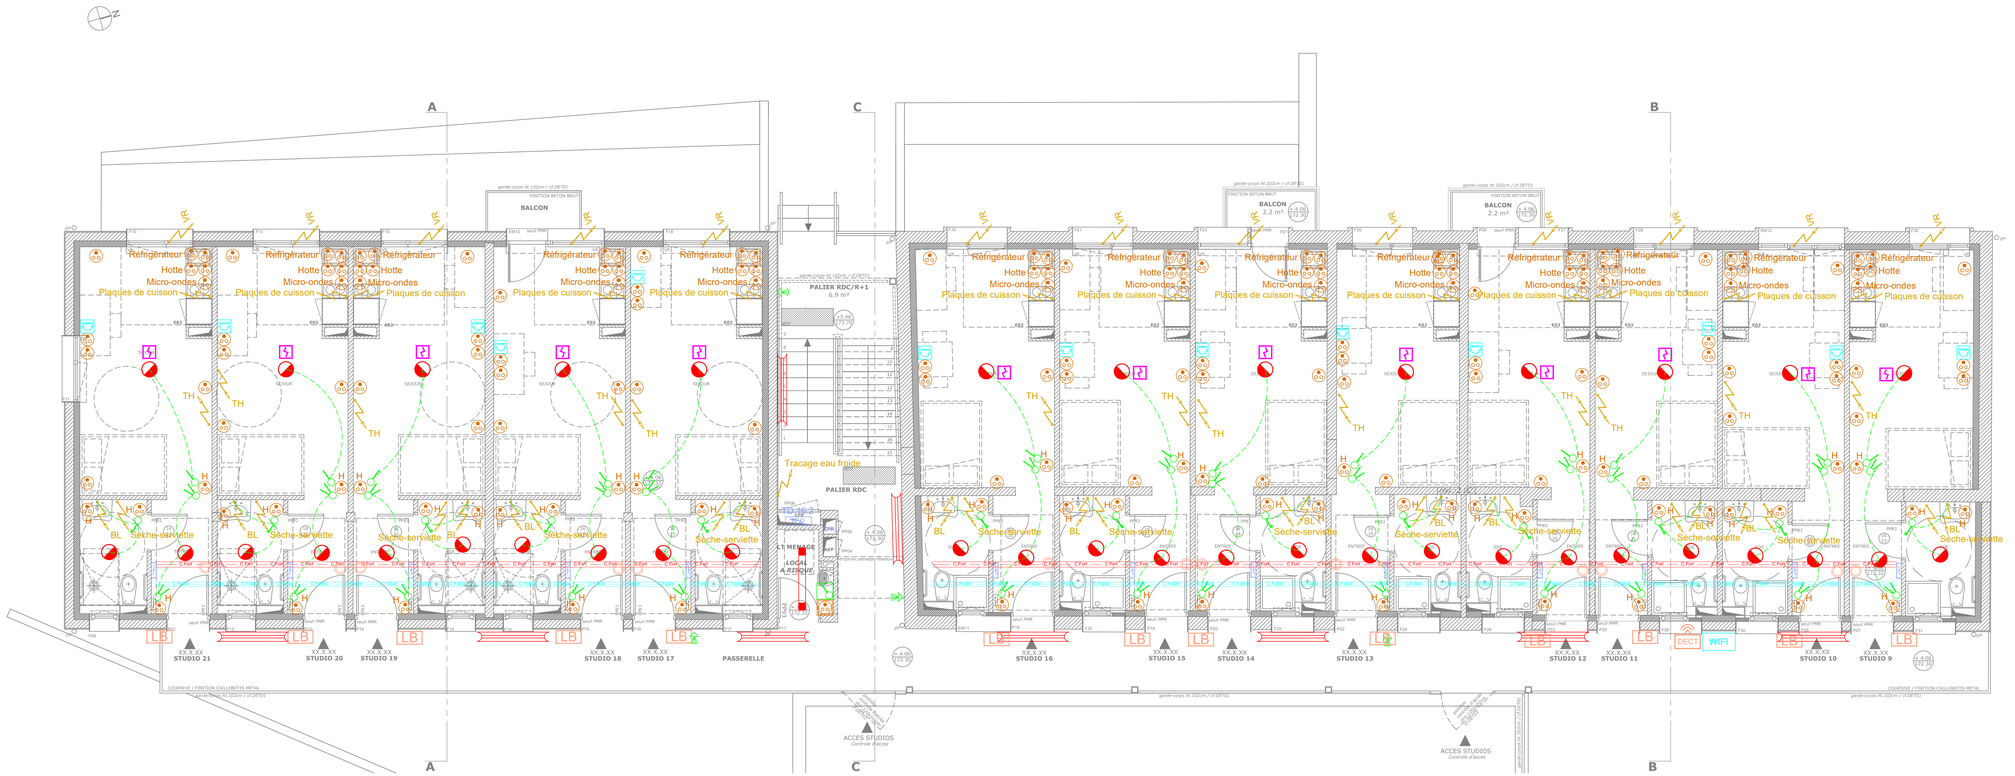

U PARKING

LEGENDE

- Type 1 Luminaire plafonnier 11W 1580lm
- Type 2 Luminaire tubulaire 20W 2600lm
- Type 3 Luminaire étanche 30W 3600lm
- Type 4 Luminaire encastré 20W 1800lm
- Type 5 Borne h=1.05m 36W 4355lm
- Type 6 Projecteur à LED 30W 3340 Lm
- Coffret électrique logement
- Interrupteur Simple Allumage
- Interrupteur double Simple Allumage
- Interrupteur Simple Allumage étanche
- Interrupteur Va-et-vient
- Interrupteur Va-et-vient étanche
- Détecteur de présence encastré 360°
- Détecteur de présence Mural 280°
- Prise de courant 16A 2P+T
- Prise de courant 16A 2P+T étanche
- Prise de courant 16A 2P+T h=1,2m
- Prise RJ45
- Borne WIFI (hors lot)
- Caméra de vidéoprotection (hors Lot)
- Lecteur de badge
- Bouton poussoir ouverture portillon
- Bouton poussoir de sortie
- Borne DECT (hors lot)
- Bloc de sécurité
- Bloc de sécurité étanche
- BAPI
- Déclencheur manuel
- Diffuseur lumineux
- Force motrice
- Chemin de câble Courants forts
- Chemin de câble Courants faibles

ARCHITECTES

ATELIER D'ARCHITECTURE A4
59, avenue Crampel
31400 TOULOUSE
tél 05 61 14 95 95
mail: contact@atelliera4.fr
www.atelliera4.fr

BUREAU d'ETUDES
TPFI
78, ch des Sept Deniers
BP 70 402
31 204 TOULOUSE Cedex 2
Tél : 05 61 57 18 72

BUREAU de CONTROLE
BUREAU VERITAS
Zone Allopôle
5, avenue de la Martelle
81150 TERSSAC
http://construction.bureauveritas.fr

Maitrise de l'Ouvrage:
CENTRE HOSPITALIER DE ALBI
22Bd Général Sibille
81000 ALBI

RENOVATION & EXTENSION DE L'INTERNAT
CENTRE HOSPITALIER D'ALBI
22 Bd Général Sibille 81000 Albi

LOT(S) :

Lot n°09N Electricité CFO/CFA
Bâtiment 16 Electricité N0

EVOLUTION

DATE	INDICE	NATURE DES MODIFICATIONS
26/04/24	0	Première émission

NOM DU DOSSIER DOCUMENT : BTO230050-PRO-ELE-ALBI-BAT16

NUM PROJET	PHASE	NATURE	N° SOUS-T.	NIVEAU	INDICE	BATIMENT	ECHELLE	DATE	N° PAGE
BT0230050	PRO-DCE	ELE	02	N0	00	16	1/50	26/04/24	-

AGENCE TPFI	DESSIN	VERIFICATION	APPROBATION
BT	VIF	SAA	LOR

TPF Ingénierie
www.tpfi.fr