




PH toiture

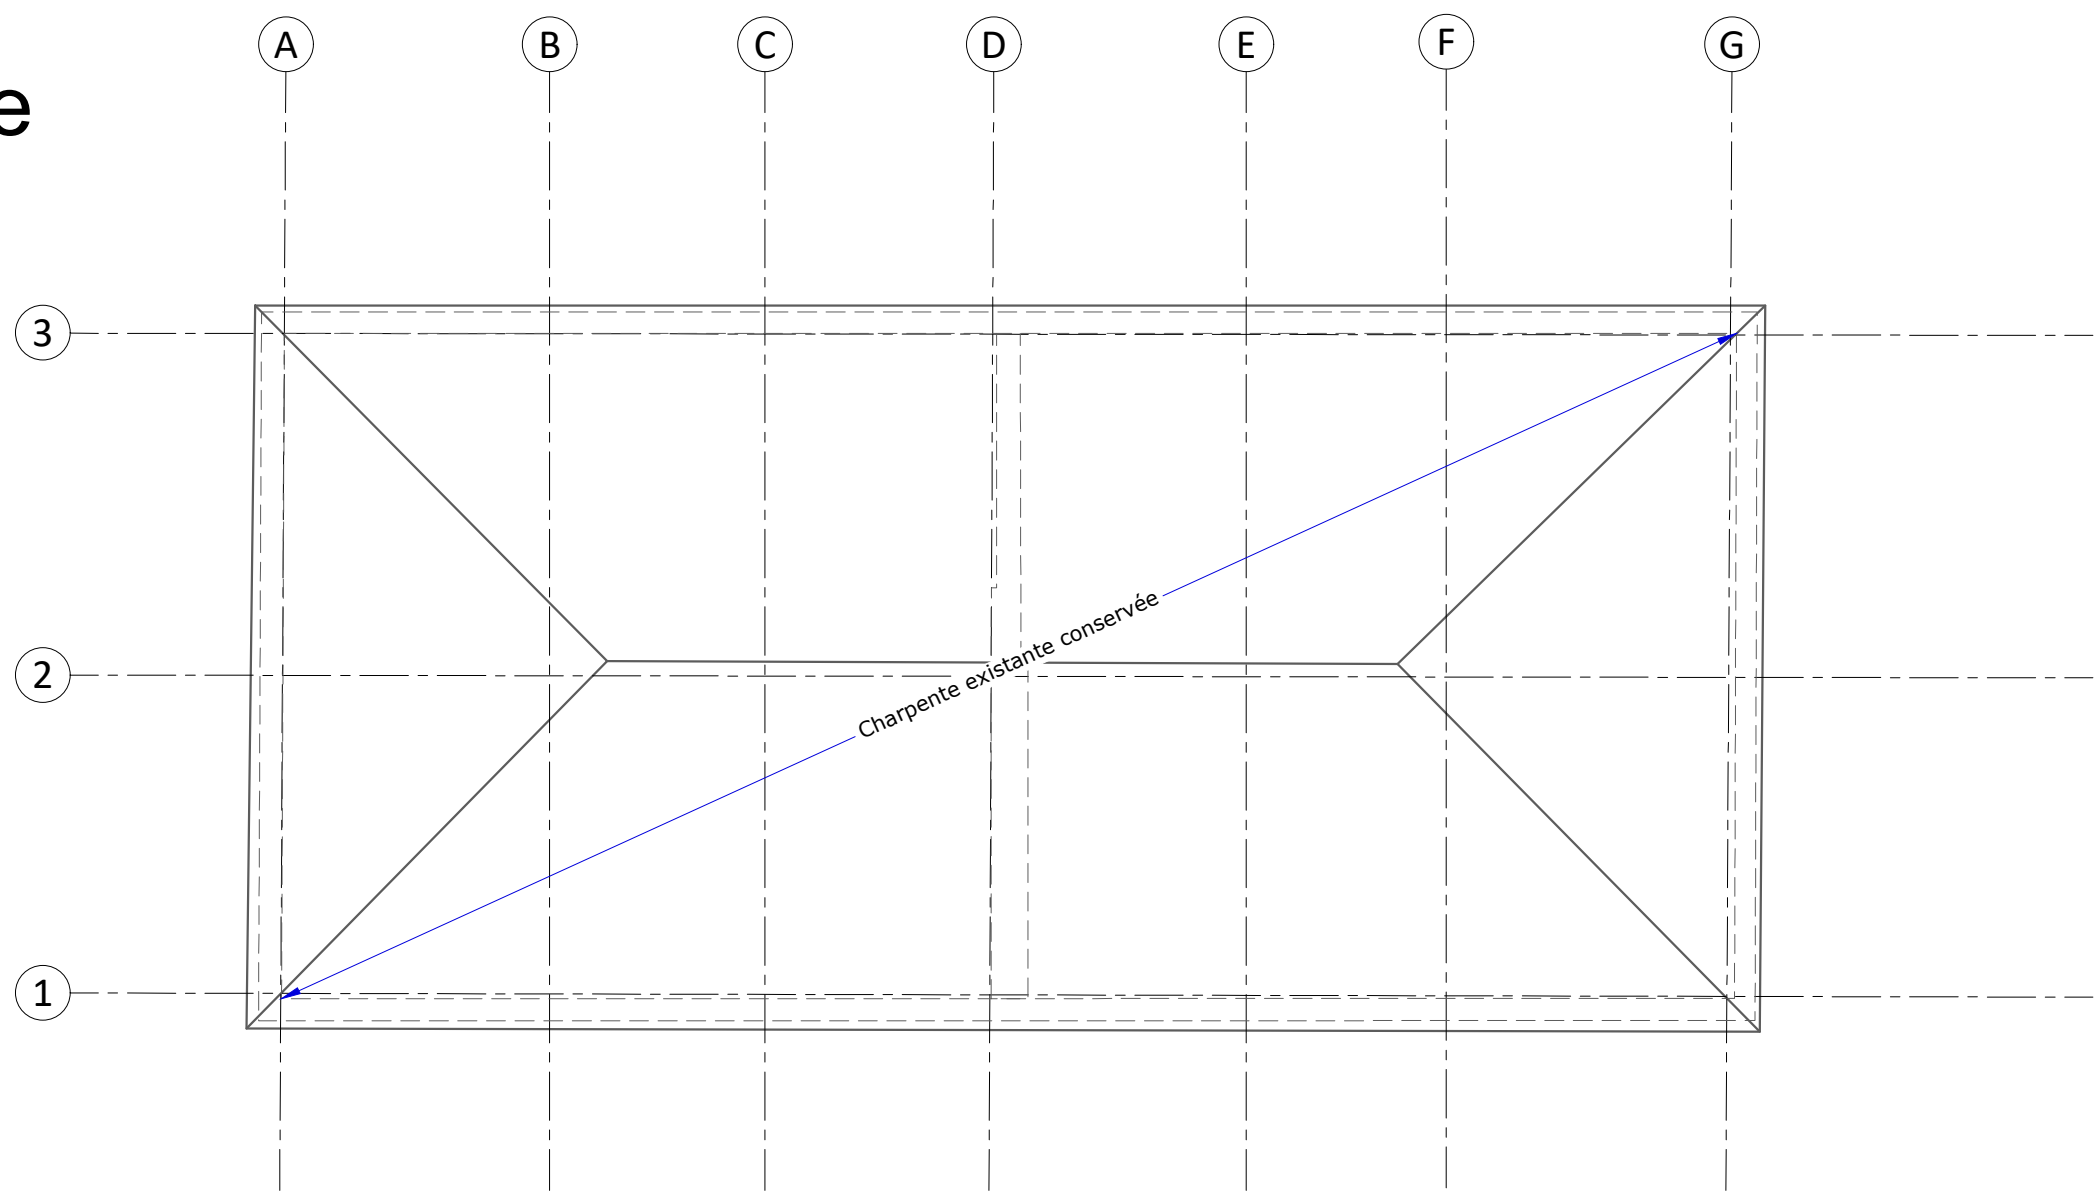


PHR+1

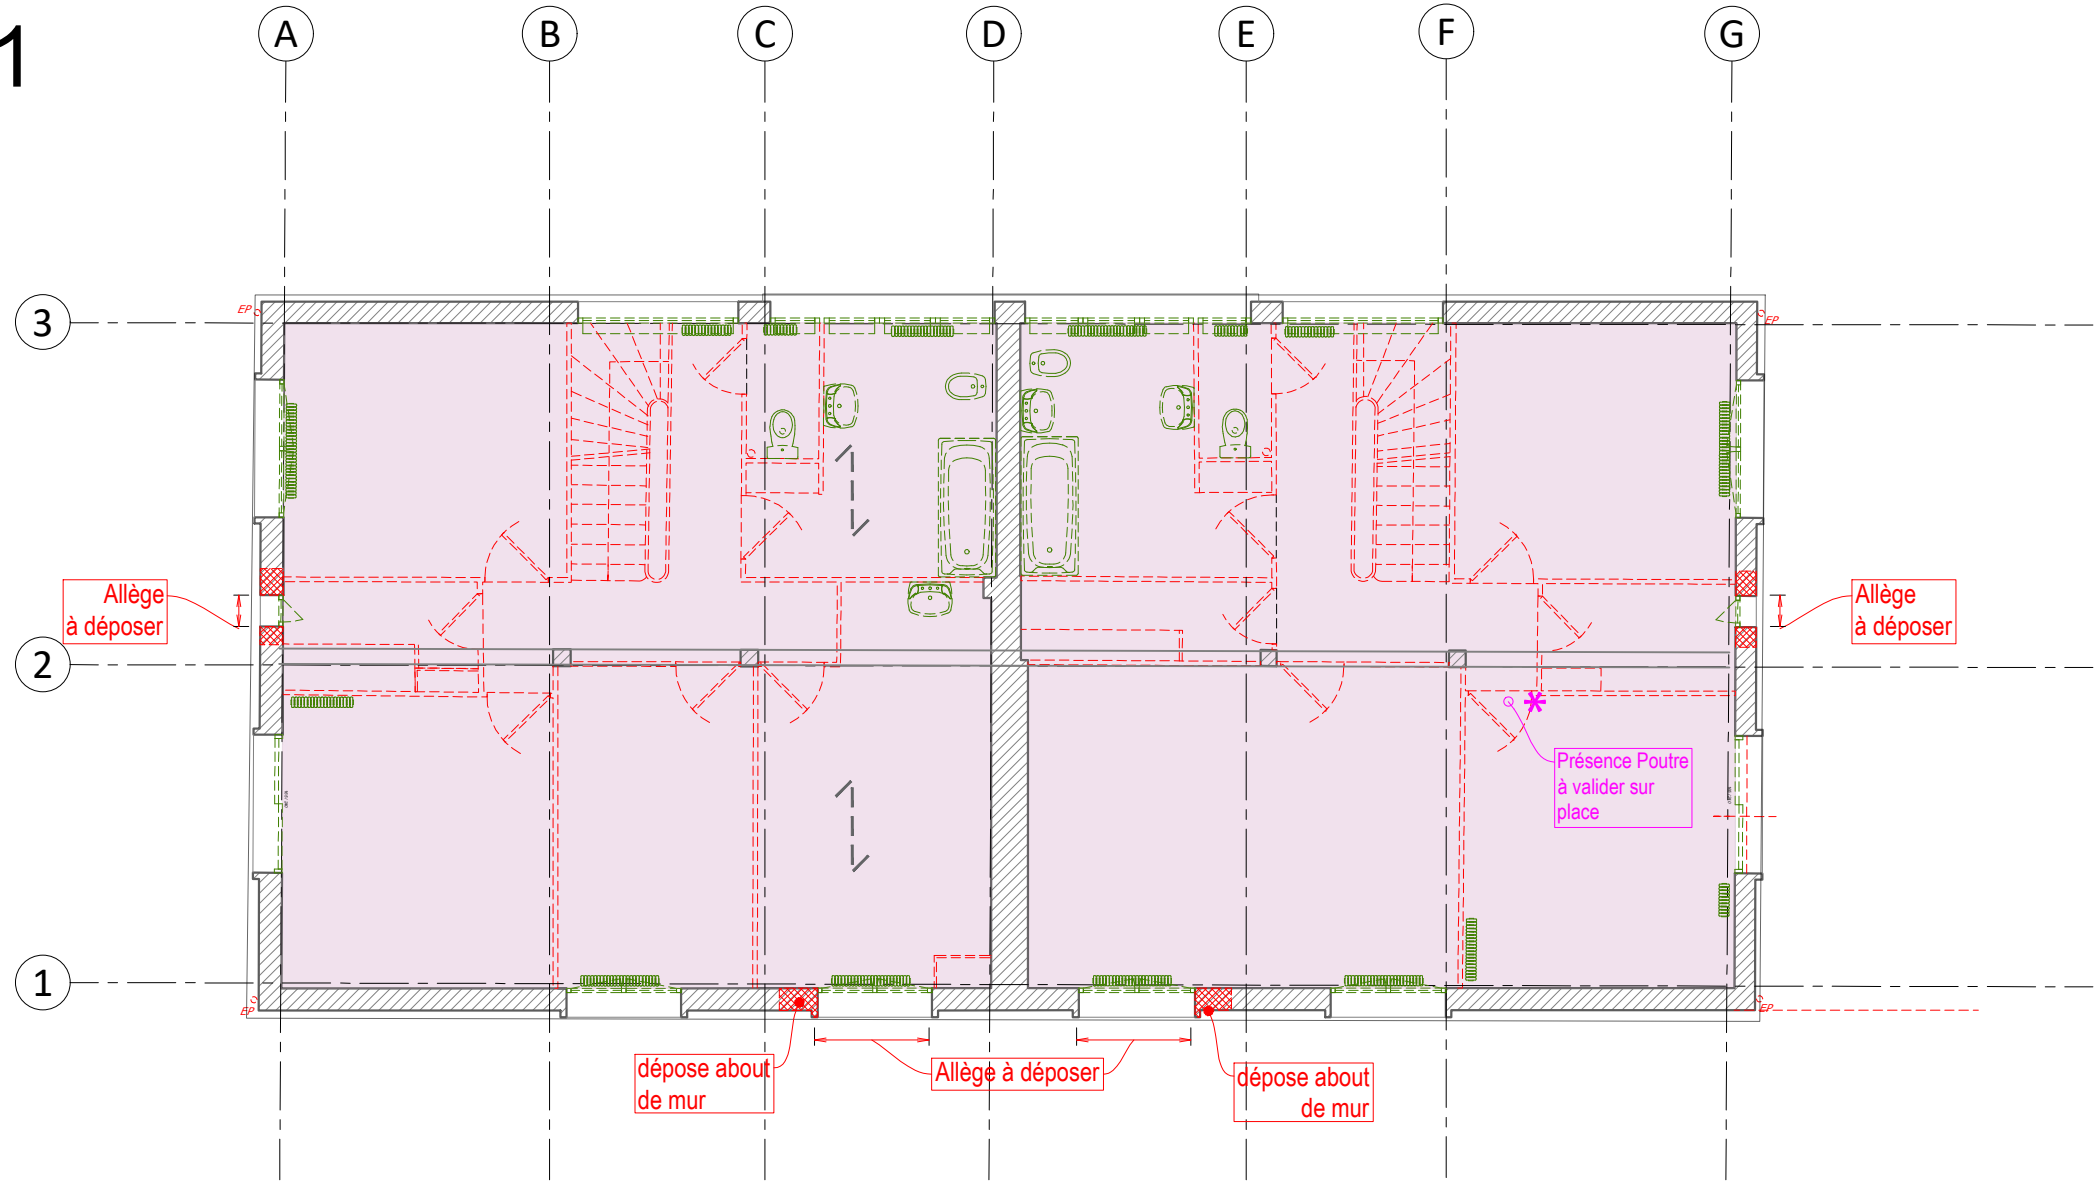


PHR+0

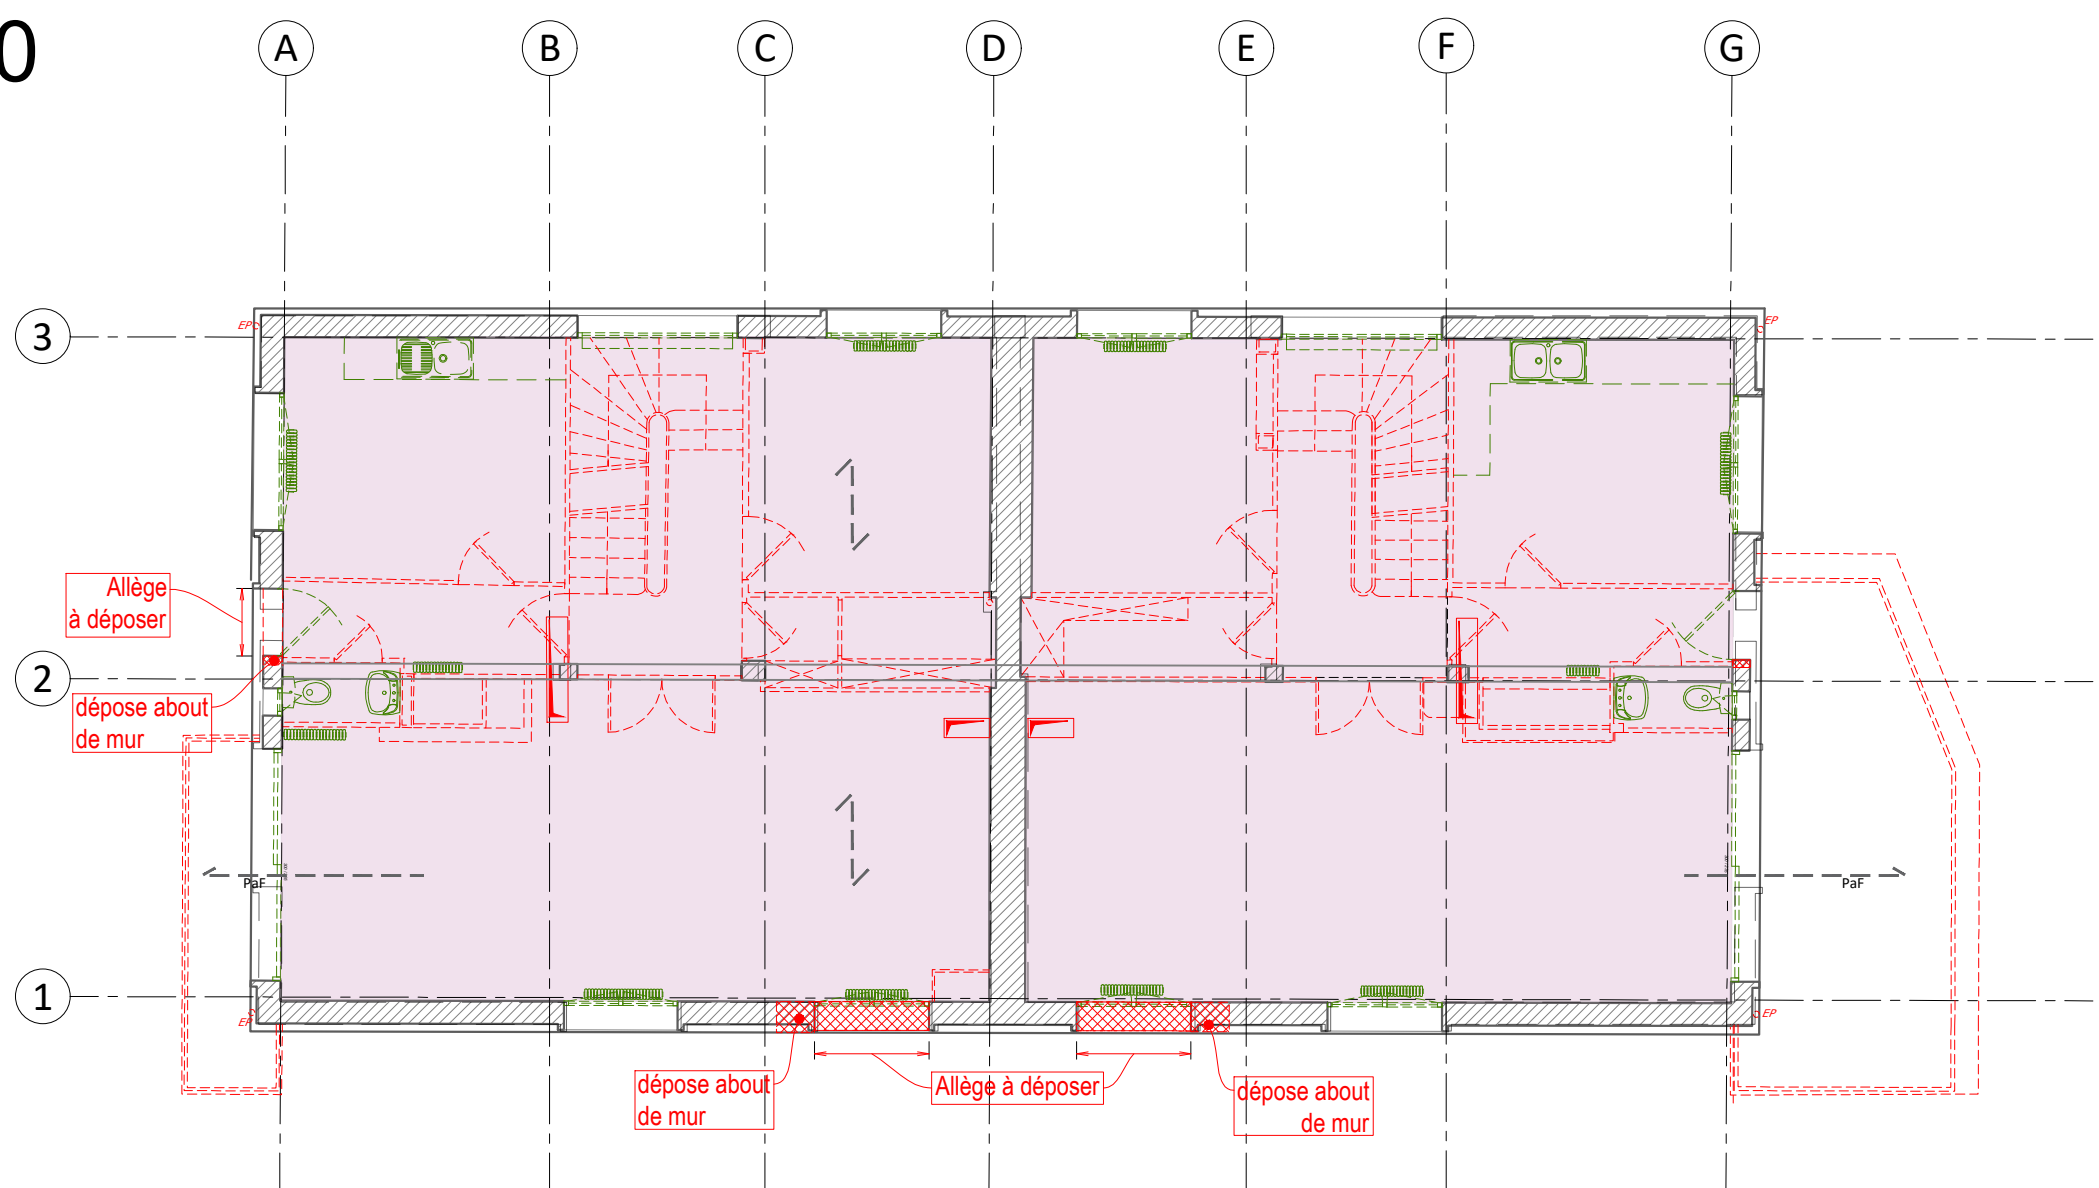

PHR-1

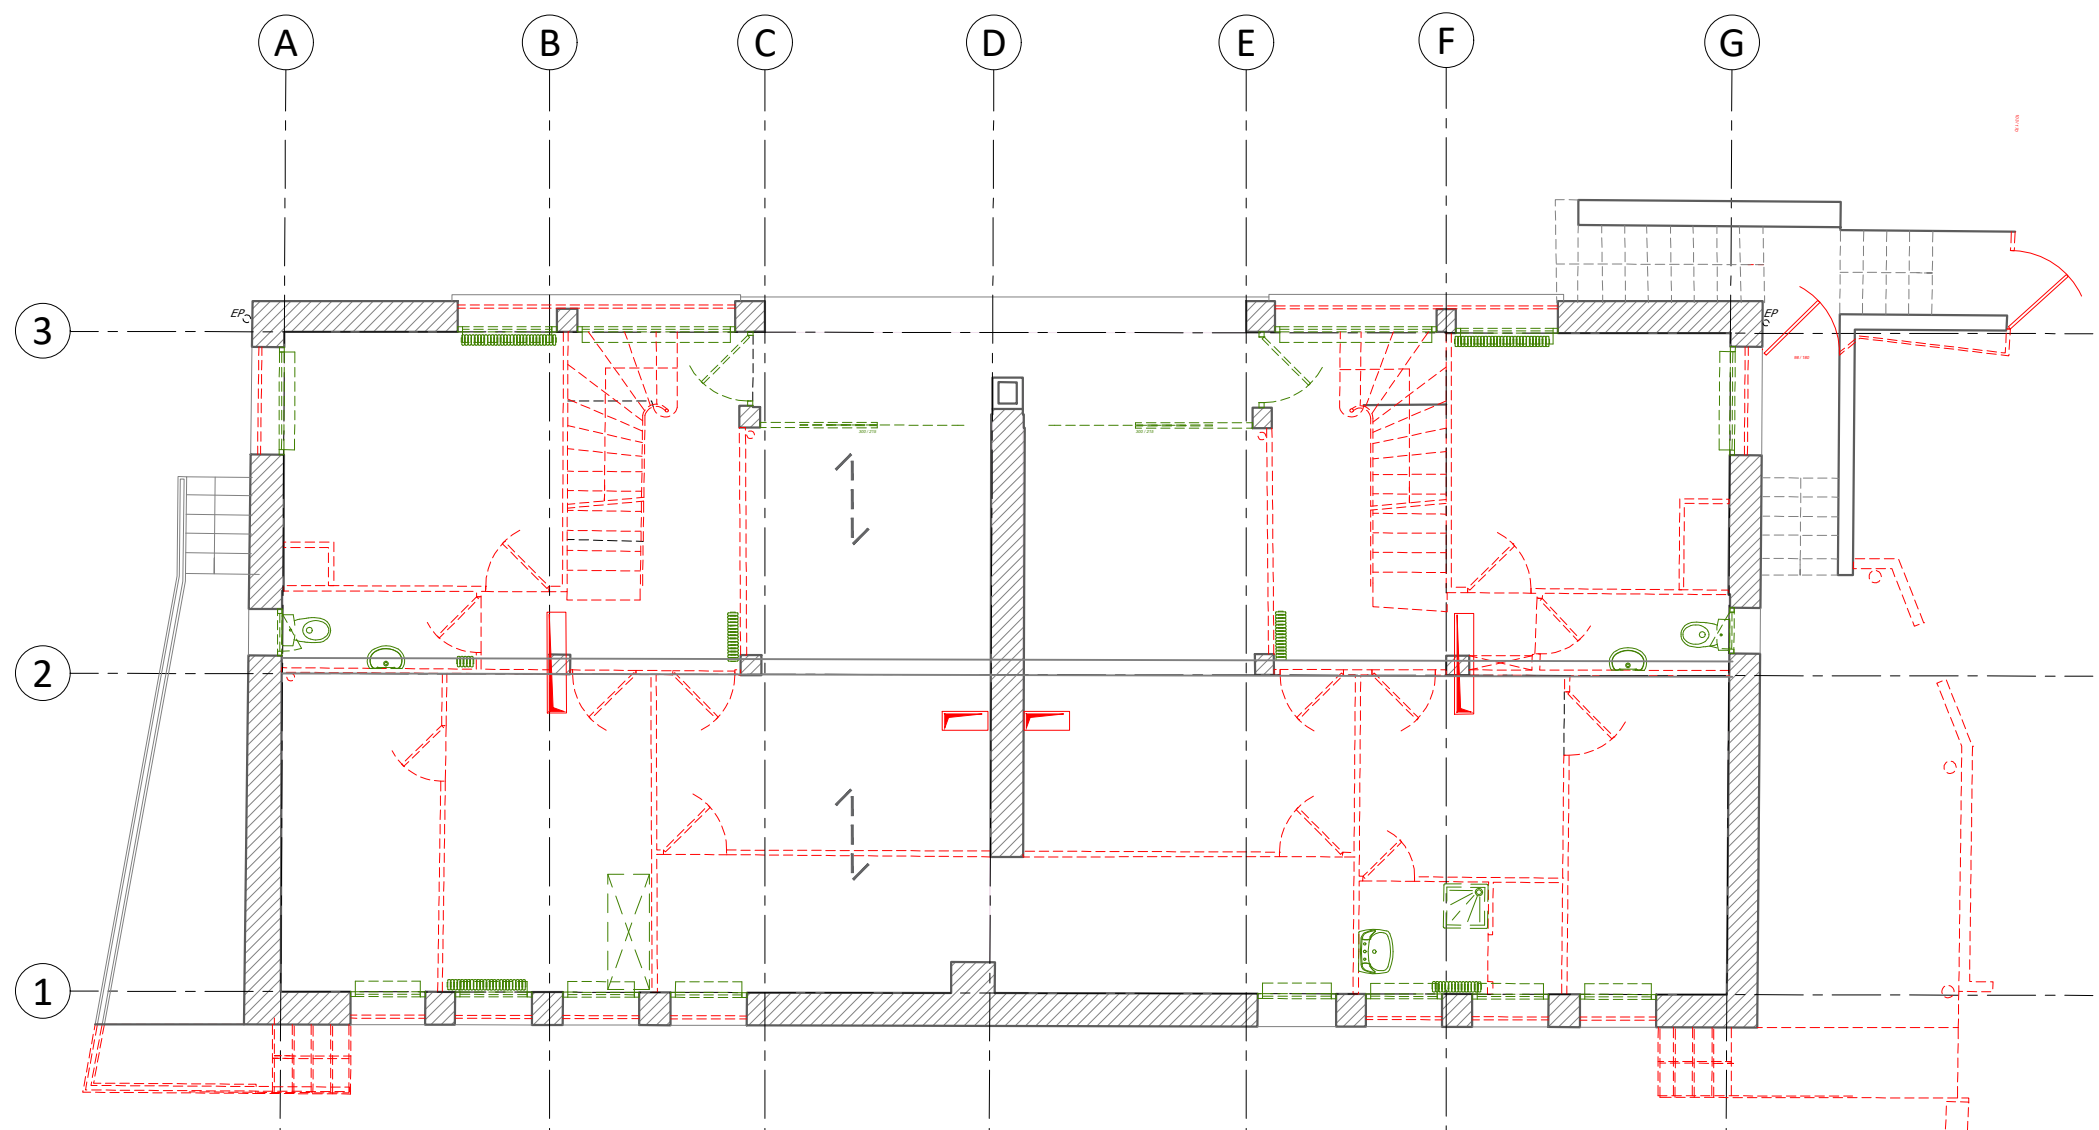

FOND PLANCHER BAS

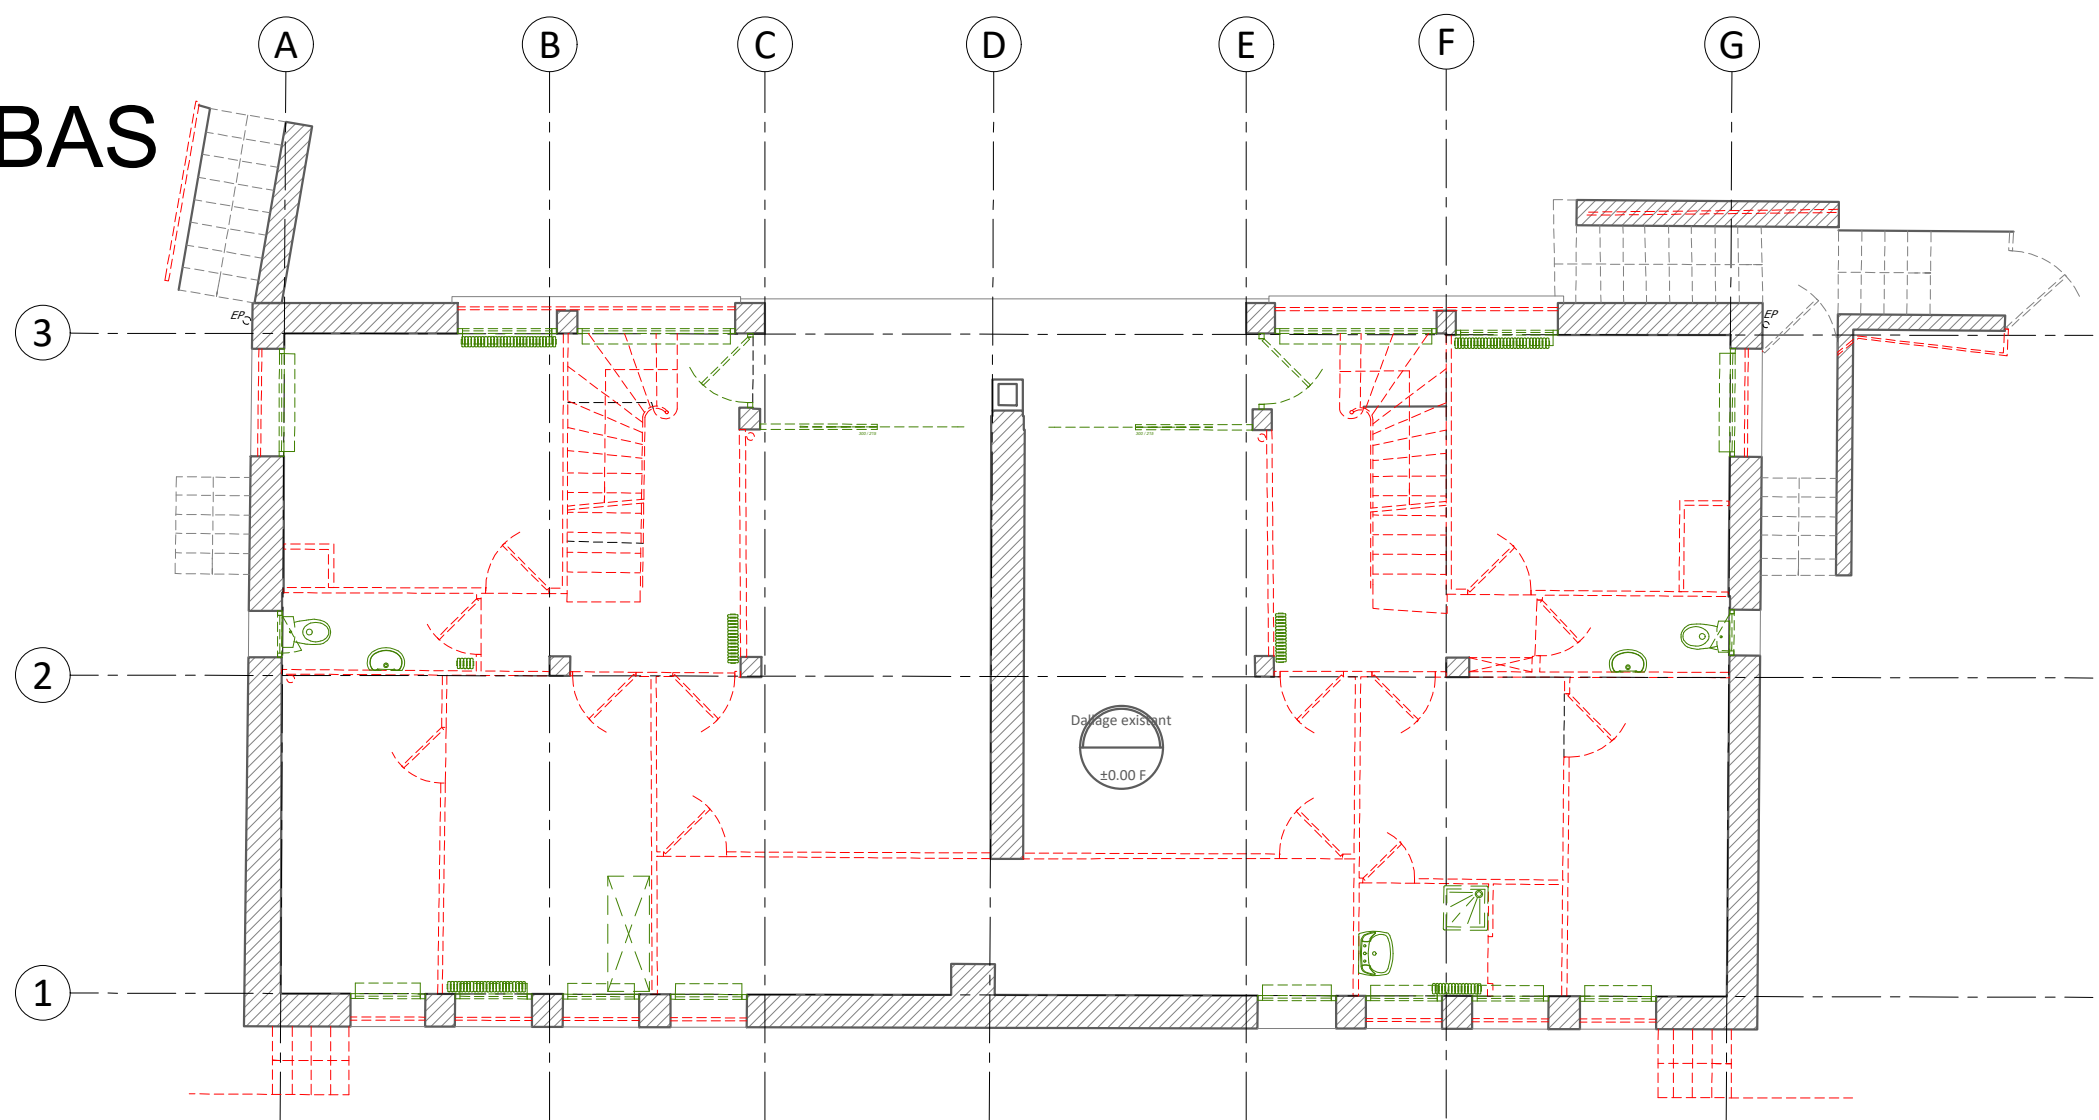

LEGENDE STRUCTURE	
INDEX	DESIGNATION
	PT: Poteau béton armé - section
	Voile béton Armé - épaisseur suivant plan
	Maçonnerie en Aggr. Creux - épaisseur
	Bloc Plein - épaisseur
	Bloc à bancher - épaisseur
	Châssis vertical
	17 - Semelle Plaine - dimensions
	17 - Semelle Plaine - dimensions
	Sott BA
	Jambage BA
	Not Porteur
	Départ Poutre
	Poutre allège BA
	Goujons
	Goujons Anti planotage
	Poutre Linteau BA
	Abut. de dalle BA
	Console BA
	Poutre Voile BA
	Console Voile BA
	départ Poutre Voile BA
	départ Console Voile BA
	Relevé BA
	Acrotère BA
	Départ poutre voile ép XX
	Longrine béton armé - retombe (préconainte)
	Longrine béton armé (coulé sur place)
	Tête de pieux BA - diamètre et dimensions
	Bêche BA
	Réservoir dans structure verticale / horizontale
	Impact Voile BA
	Rel BA - Acr BA
	Joint de dilatation
	Porte à faux existantes
	Sens de portée des dalles BA Projet
	Hypothèse Sens de portée des dalles existantes
	Isolant en sous-face de dalle
	Ecranité Membrane PVC + relevé

LEGENDE RESEAUX SOUS DALLE	
INDEX	DESIGNATION
	Réseau A.E.P.
	Réseau A.E.P. existant
	Réseau A.E.P. existant à dévier
	Réseau d'eau pluviales
	Regard d'eau usées
	Réseau d'eau usées
	Citerneau A.E.P.
	TD RDC
	Caniveau Sous TGBT
	Fournais Electrique Courant Fort
	Fournais Courants Faibles
	Regard CFA
	Regard CFA
	Réseau eau chaude
	Réseau EP
	Drain

DEMOLITION	
Attention !!! Avant toute démolition prévoir étalement sur tout niveaux	
LEGENDE DEMOLITION	
INDEX	DESIGNATION
	Dépose Arrière
	Dépose Revêtement dur
	Dépose Plac plâtré bas
	Dépose Revêtements sur plancher bas
	Démolition: Ouvrages à côté
	Démolition: Murs à démolir
	Démolition: Murs à démolir (L1)
	Démolition: Murs à démolir (L2)
ARCHITECTES

ATELIER D'ARCHITECTURE A4
59, avenue Crampel
31400 TOULOUSE
05 61 14 95 95
maif.contact@ateliera4.fr
www.ateliera4.fr

BUREAU d'ÉTUDES
TPFI
78, ch des Sept Deniers
BP 70 402
31.204 TOULOUSE Cedex 2
Tél : 05 61 57 18 72

BUREAU de CONTRÔLE
BUREAU VERITAS
Zone Régulière
8, avenue de la Maréale
81160 TERREBAC
http://construction.bureauveritas.fr

Maitrise de l'Ouvrage:

CENTRE HOSPITALIER DE ALBI
22Bd Général Sibille
81000 ALBI

RENOVATION & EXTENSION DE L'INTERNAT
CENTRE HOSPITALIER D'ALBI
22 Bd Général Sibille 81000 Albi

TITRE		SITUATION							
PLANCHERS HAUTS ETAGES									
DÉMOLITION BAT18									
DATE	INDEX								
24/04/24	01								
MODIFICATIONS									
Rendu PRO									
CODE DOCUMENT		BTO230050_ALBI_INTERNAT_PRO							
NUM PROJET	PHASE	NATURE	N° SERIE	NIVEAU	INDICE	BATIMENT	ECHELLE	DATE	NB PAGES
BTO230050	PRO	PL	STR300	TN	01	18	1/100	24/04/24	1
AGENCE TPFI		DESSIN	VERIFICATION	APPROBATION	TPF Ingénierie www.tpf.fr				
BT		MaL	LoR	OIG					