


PLAN DE REPERAGE PHOTOGRAPHIES
1/2000eme



A2-1



A2-2

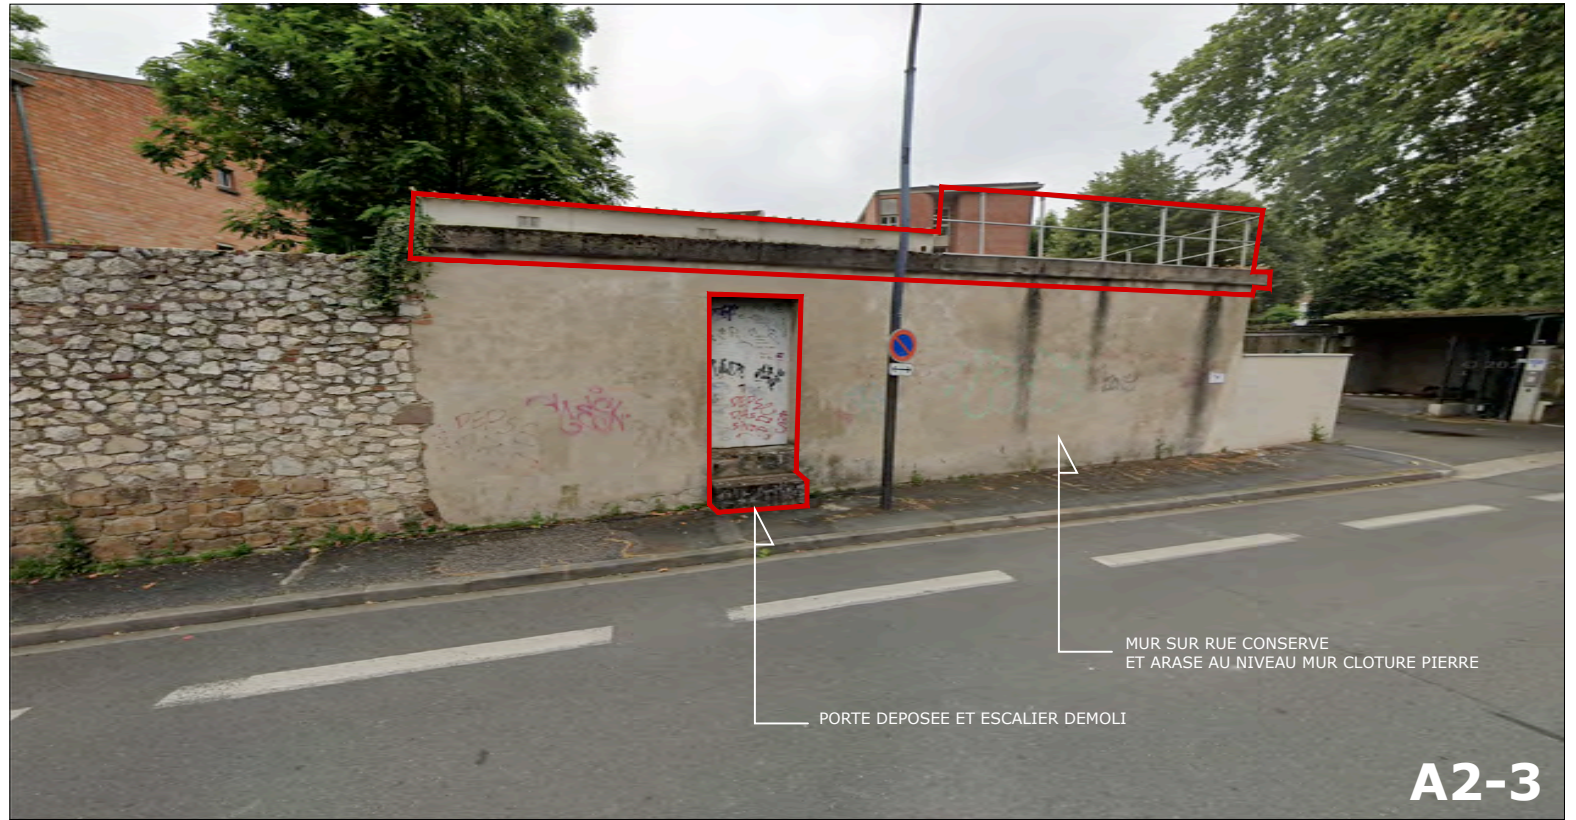

A2-3

MAÎTRE D'OUVRAGE / CENTRE HOSPITALIER D'ALBI 22, Boulevard Général Sibille - 81000 ALBI				RENOVATION ET EXTENSION DE L'INTERNAT DU CENTRE HOSPITALIER D'ALBI			
ARCHITECTE MANDATAIRE / ATELIER D'ARCHITECTURE A4 Patrick PINEL - Murielle PIRIOU 59, avenue Crampel - 31400 TOULOUSE tél 05 61 14 95 95 mail contact@ateliera4.fr www.ateliera4.fr				PLAN / PHOTOGRAPHIES DES BATIMENTS A DEMOLIR		PHASE / NIVEAU	
DESSIN PAR / TM		DATE / MARS 2024		ECHELLE / -		PHASE / PC	
				NUMERO PLAN / A2		INDICE / 0	