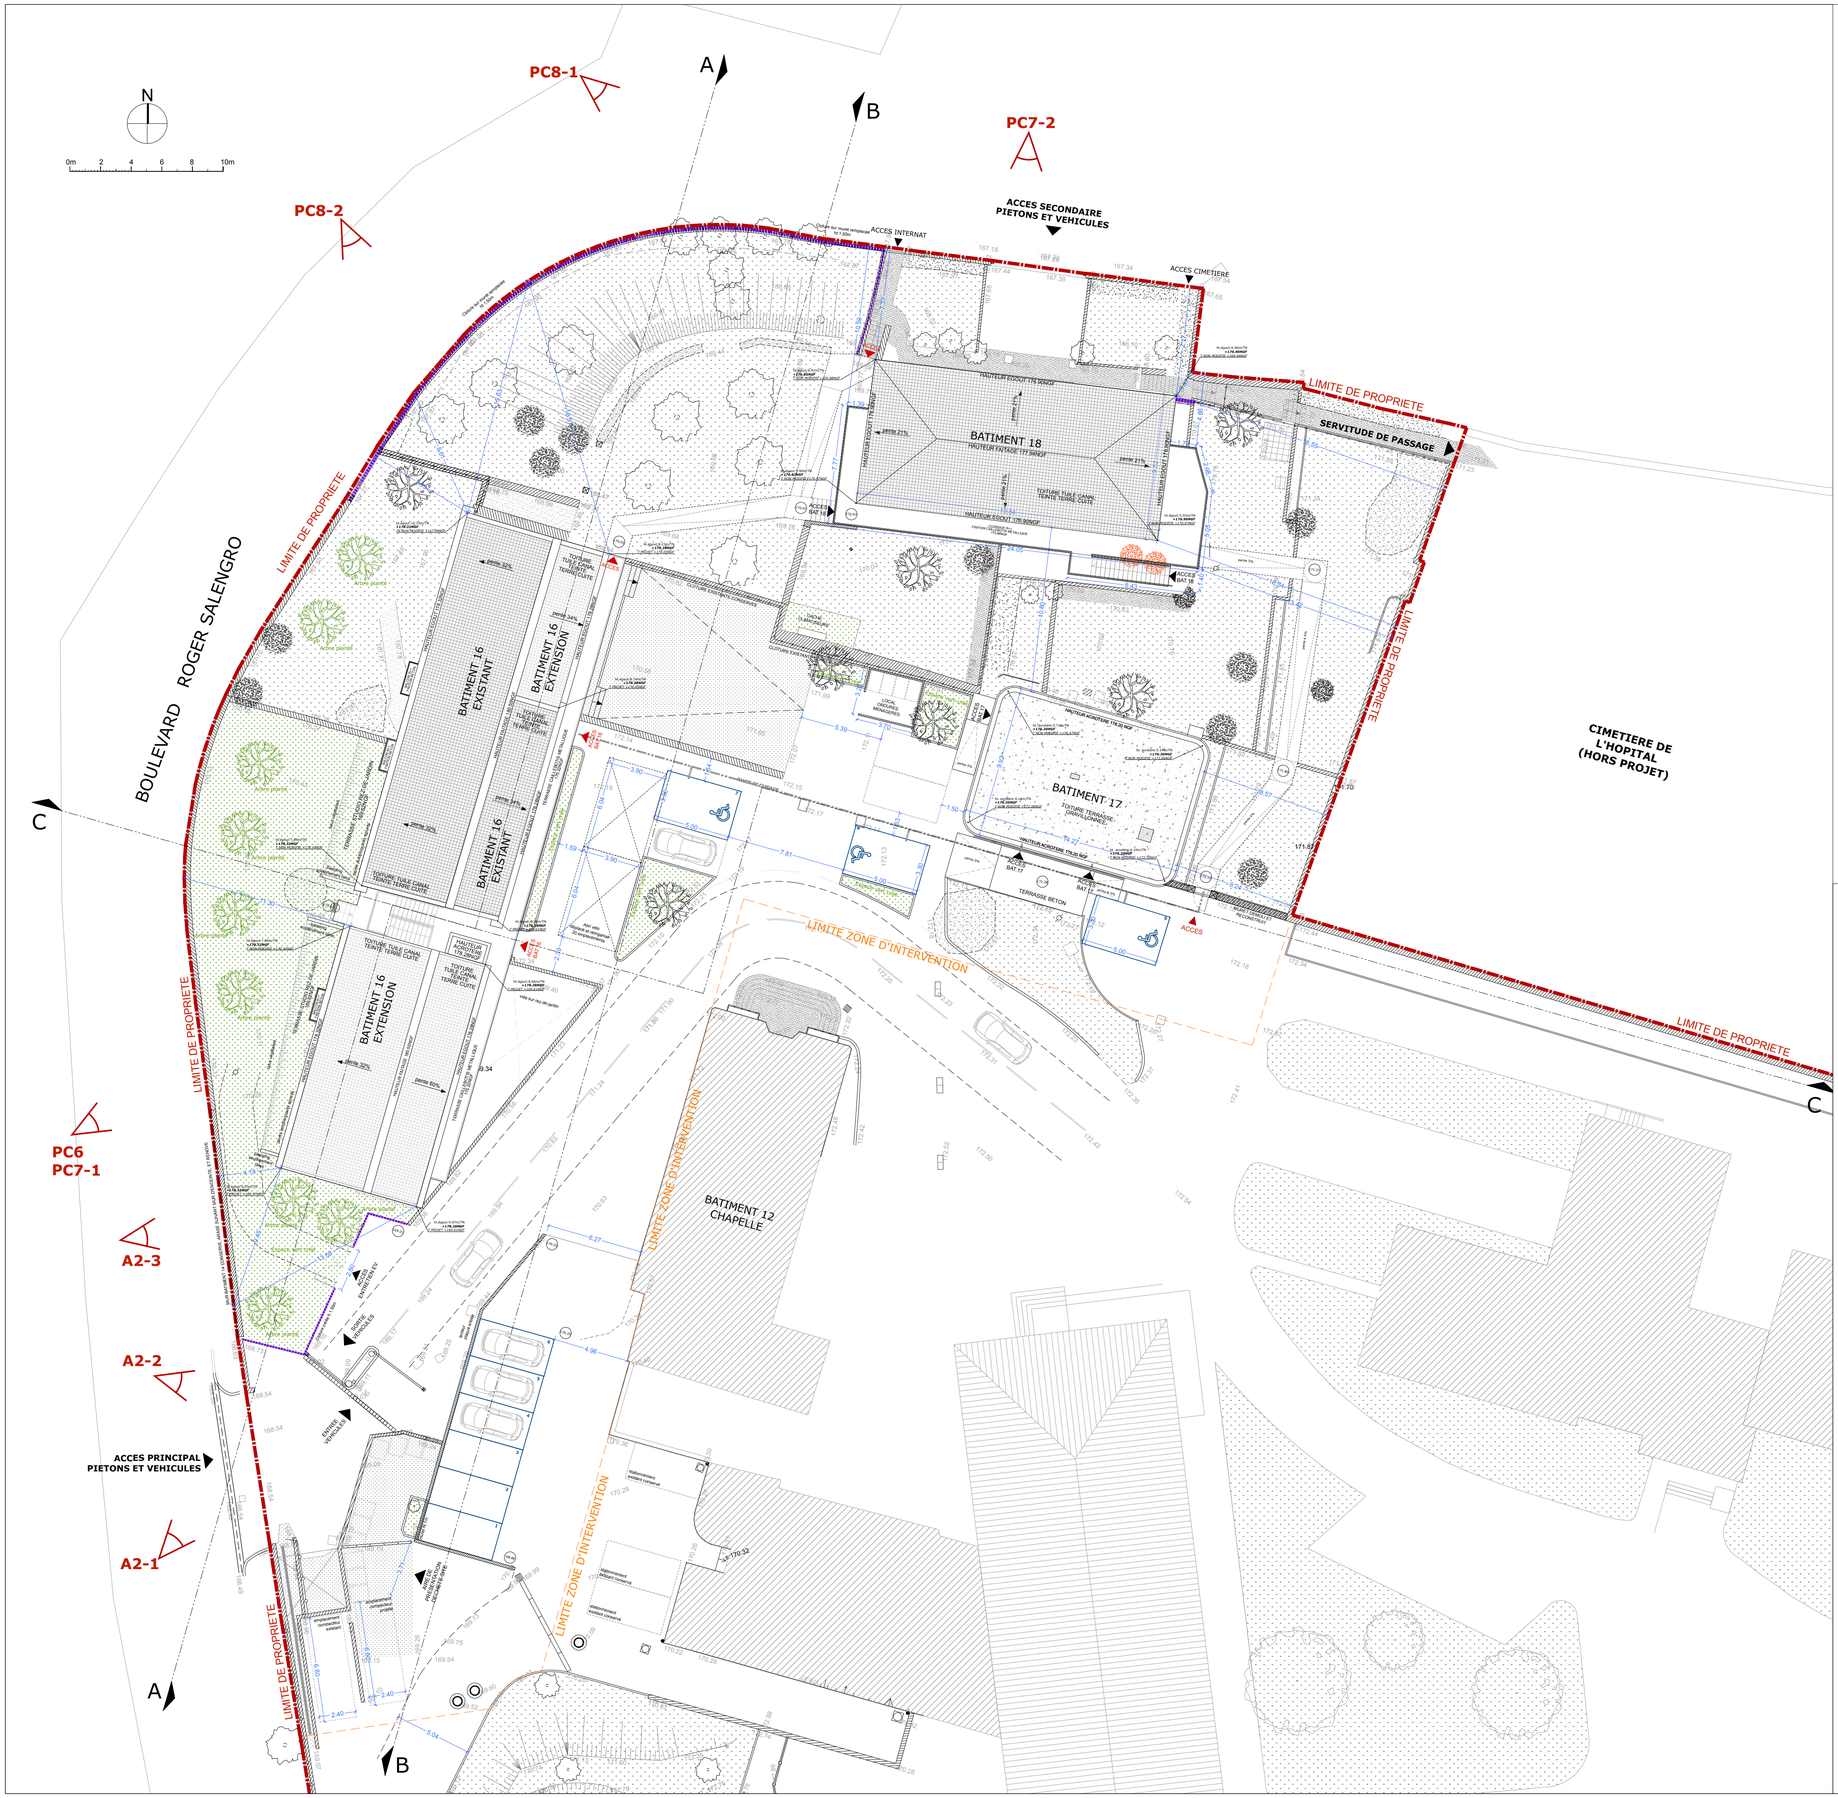

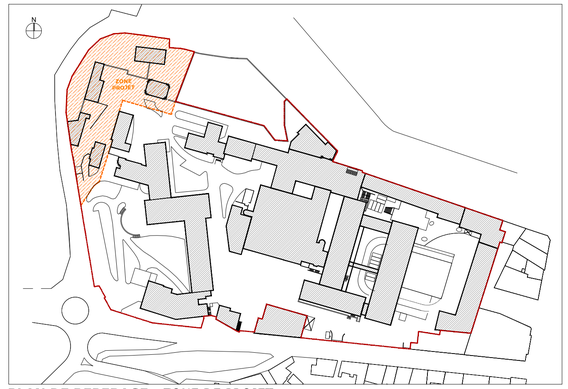

PLAN DE REPERAGE - ZONE DE PROJET
1/2000eme

LEGENDE PROJET

	Arbre de haute tige planté 9 unités
	Arbre de haute tige abattu 2 unités
	Espace vert planté
	Stationnement VL PMR créé 3 unités
	Stationnement VL créé 6 unités
	Accés sécurisé Portillon
	Clôture en panneaux grillagés rigides ht 1.50m, RAL 6005
	Guidage PMR

OPERATION /

RENOVATION / EXTENSION DE L'INTERNAT
C.H. d'ALBI

MAITRE D'OUVRAGE /

MAITRE D'OUVRAGE
CENTRE HOSPITALIER DE ALBI
22Bd Général Sibille
81000 ALBI

MAITRISE D'OEUVRE /

ARCHITECTE
ATELIER D'ARCHITECTURE A4
59, avenue Crampel - 31400 TOULOUSE
tél 05 61 14 95 95
mail patrick.pinel@atelier4.fr

BUREAU D'ETUDES TECHNIQUES TCE / MANDATAIRE
TPF Ingenierie
78, chemin des Sept Deniers - 31204 TOULOUSE
tél 05 61 57 18 72

INTERVENANTS /

BUREAU DE CONTROLE
BUREAU VERITAS CONSTRUCTION
Zone Albipôle – 8, avenue de la Martelle 81150 TERSSAC
tél 06 72 95 09 48
mail fabien.martinez@bureauveritas.com

SPS

SSI

DATE /	INDICE /	NATURE MODIFICATION PLAN /
15/03/2023	0	Emission originale

PLAN
PLAN DE MASSE - PROJET

BATIMENT / NIVEAU

DESSIN PAR /	DATE /	ECHELLE /	PHASE /	NUMERO PLAN /	INDICE /
T.M.	MARS 2024	1/200	**PC**	PC2.2	0