


FACADE SUD

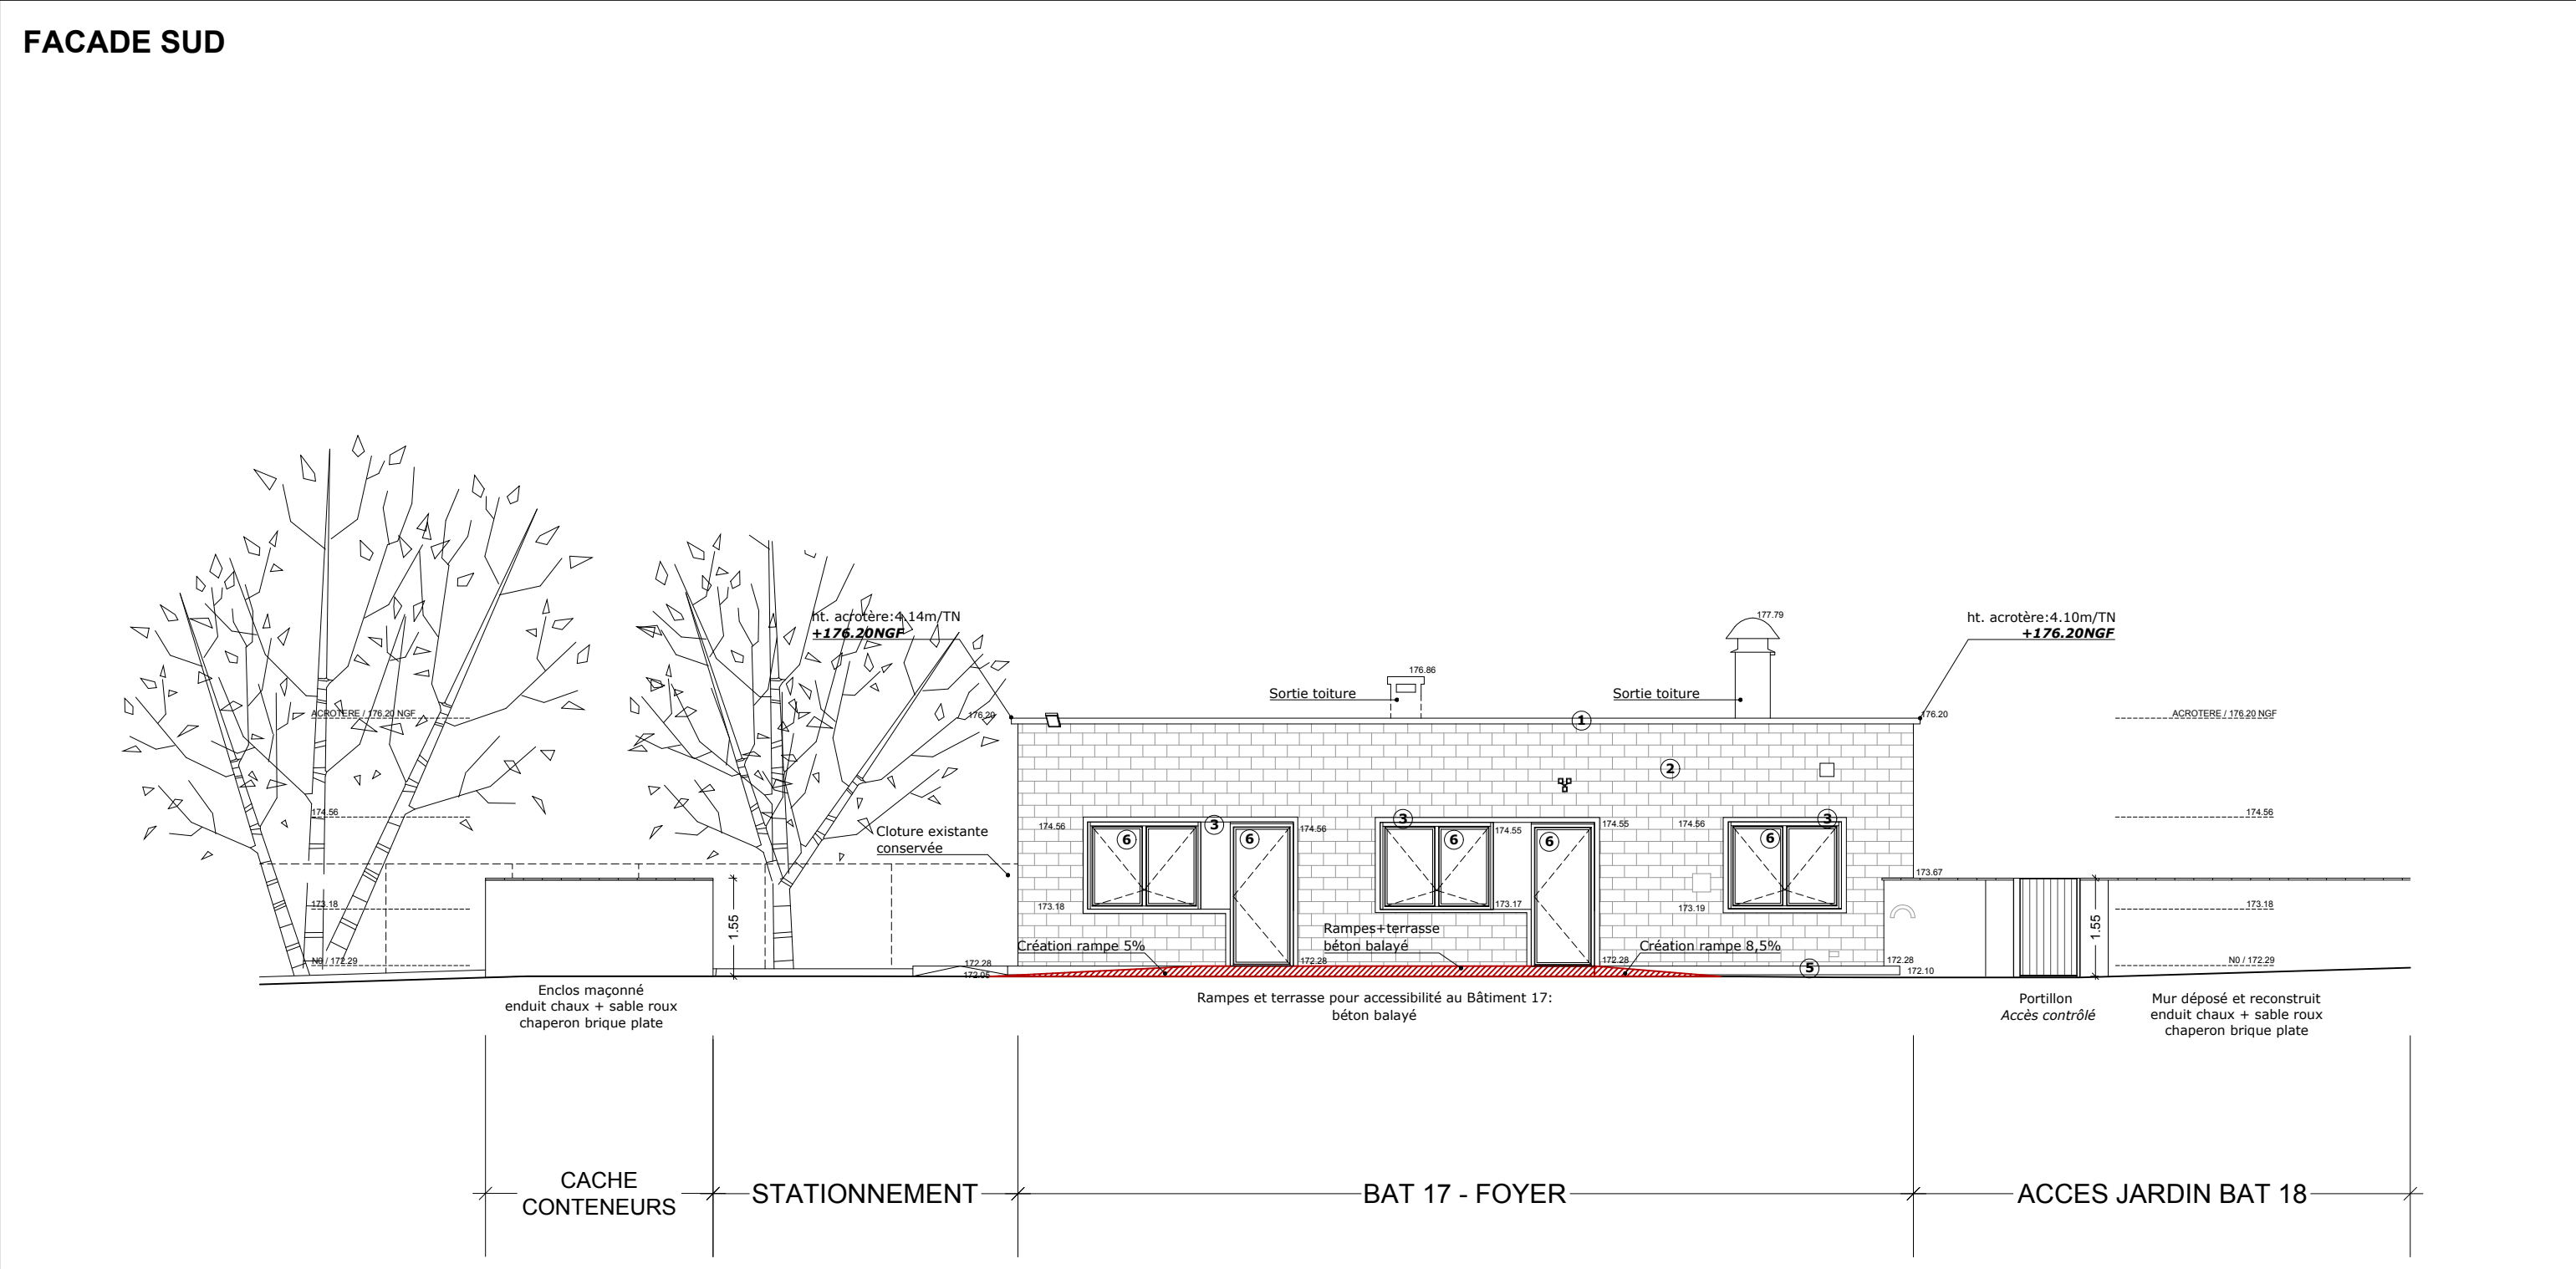

LEGENDE FACADES PROJET	
1	Frise béton restaurée finition teinte blanc
2	Parement de façade plaquette de briques nettoyé teinte terre cuite
3	Encadrement ouverture restauré finition teinte blanc
4	Menuiserie finition ALU gris clair
5	Soubassement+frise finition enduit ciment restauré
6	Menuiserie finition PVC gris clair

