


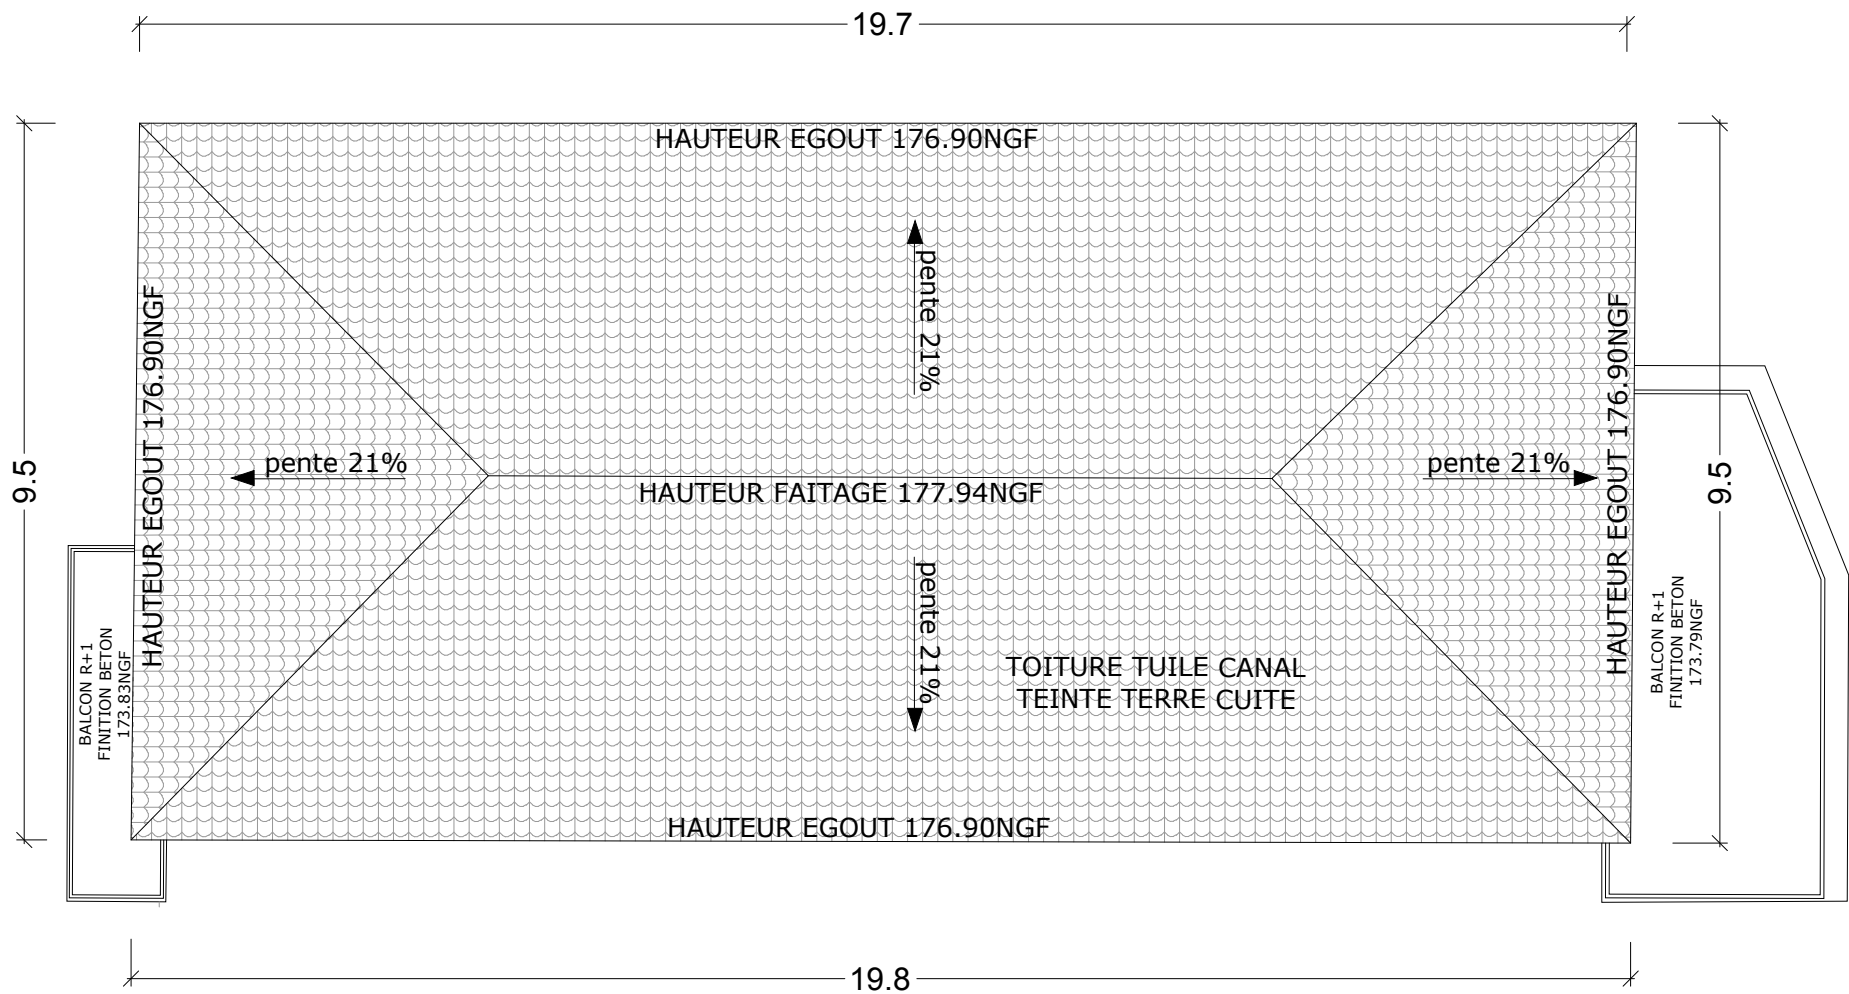




0m 1 2 3 4 5m



<div><div><div></div><div>MAÎTRE D'OUVRAGE / <b>CENTRE HOSPITALIER DE ALBI</b> 22Bd Général Sibille - 81000 ALBI</div></div></div>				<b>INTERNAT ALBI - BATIMENT 18</b>							
<div><div><div><div>ARCHITECTE MANDATAIRE / <b>ATELIER D'ARCHITECTURE A4</b> Patrick PINEL - Murielle PIRIOU 59, avenue Crampel - 31400 TOULOUSE tél 05 61 14 95 95 mail contact@ateliera4.fr www.ateliera4.fr</div></div><div><div><b>TPF Ingenierie</b> 78, chemin des Sept Deniers - 31204 TOULOUSE tél 05 61 57 18 72</div></div></div></div>				<div>PLAN/ <b>BATIMENT 18 - PLAN DE TOITURE - EDL</b></div>				<div>BATIMENT / NIVEAU <b>B18 / TOITURE</b></div>			
<div>DESSIN PAR/ <b>T.M.</b></div>		<div>DATE / <b>MARS 2024</b></div>		<div>ECHELLE / <b>1/100</b></div>		<div>PHASE / <b>PC</b></div>		<div>NUMERO PLAN / <b>PC5.11</b></div>		<div>INDICE / <b>0</b></div>	