


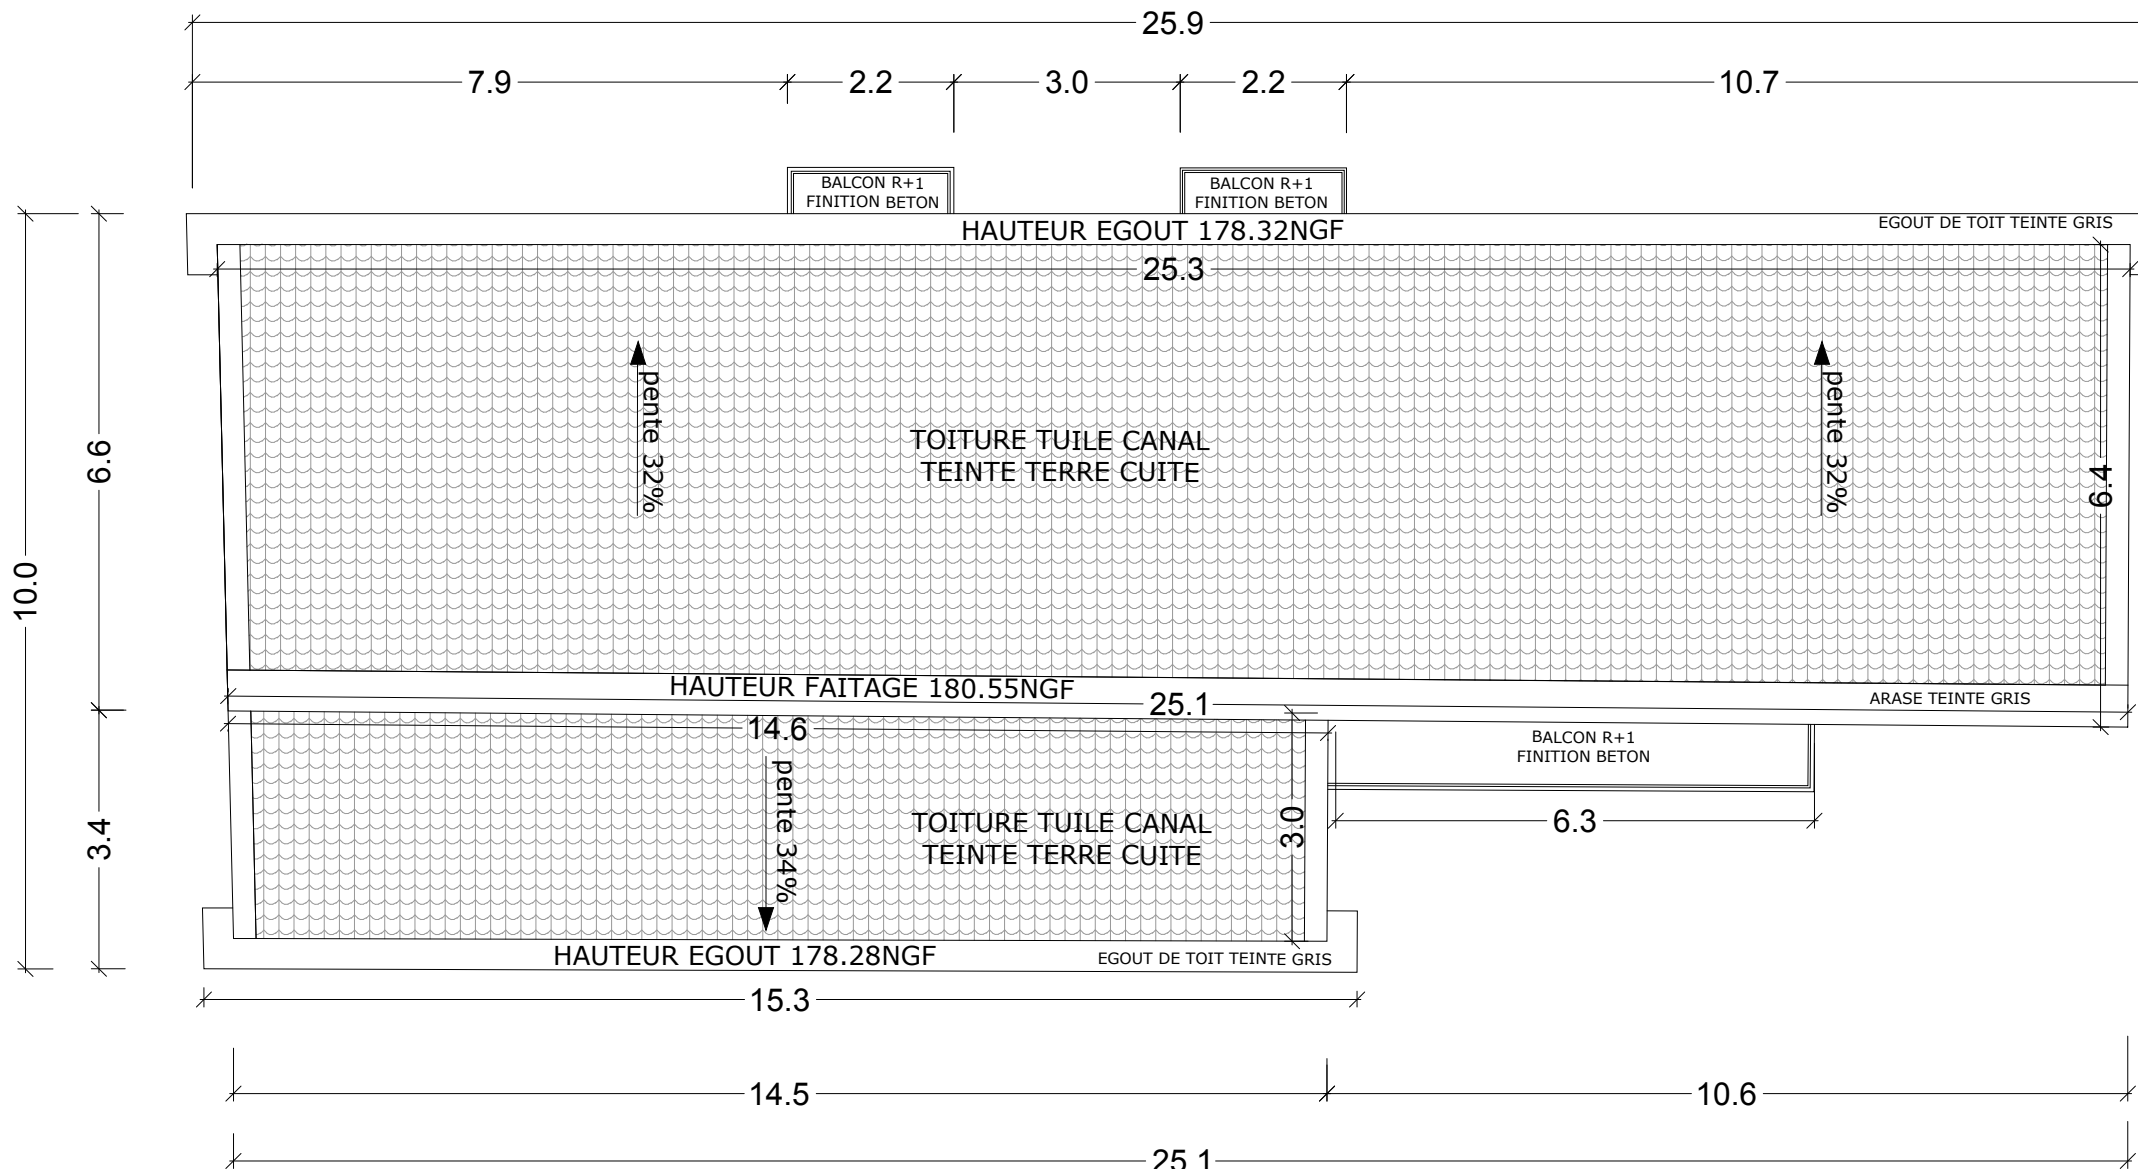










0m 1 2 3 4 5m

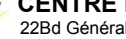

<div><div><div>  </div><div>MAÎTRE D'OUVRAGE / <b>CENTRE HOSPITALIER DE ALBI</b> 22Bd Général Sibille - 81000 ALBI</div></div></div>			<b>INTERNAT ALBI - BATIMENT 16</b>						
<div><div><div>  </div><div>ARCHITECTE MANDATAIRE / <b>ATELIER D'ARCHITECTURE A4</b> Patrick PINEL - Murielle PIRIOU 59, avenue Crampel - 31400 TOULOUSE tél 05 61 14 95 95 <i>mail</i> contact@ateliera4.fr <a href="http://www.ateliera4.fr">www.ateliera4.fr</a></div></div><div>  </div><div>BUREAU D'ETUDES TECHNIQUES TCE - VRD / <b>TPF Ingenierie</b> 78, chemin des Sept Deniers - 31204 TOULOUSE tél 05 61 57 18 72</div></div>			<b>BATIMENT 16 - PLAN DE TOITURE EDL</b>			BATIMENT / NIVEAU B16 / TOITURE			
DESSIN PAR/ <b>T.M.</b>		DATE / <b>MARS 2024</b>		ECHELLE / <b>1/100</b>		PHASE / <b>PC</b>		NUMERO PLAN / <b>PC5.1</b>	INDICE / <b>0</b>