


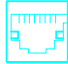







LEGENDE	
	Interrupteur simple allumage
	Prise de courants 2P+T 10/16A
	Alimentation spécialisé 20A ou 32A
	Prises RJ45
	Départ alimentation Tableau
	HUBLOT avec Radar
	HUBLOT
	ARMORIE ELEC


MAISON DES INTERNES HOPITAL ALBI

LOT N° ELECTRICITE PLAN CFO	PHASE DOE
--------------------------------	---------------------

 <p>- INSTALLATIONS ELECTRIQUES - RESEAUX HAUTE ET BASSE TENSION POSTE DE TRANSFORMATION - USINES TERTIAIRES</p> <p>INSTALLATIONS COURANTS FAIBLES DETECTIONS - SIGNALISATION - USINES VIDEO - PHONI - SONORISATION VMC - RESEAU INFORMATIQUE</p> <p>CLIMATISATION</p> <p>103, Route de Terssac 81000 ALBI Tel : 05 63 54 03 96 - Fax : 05 63 47 16 98 E.mail : contact@molinier-dintilhac.fr</p>	MAITRE D'OEUVRE	MAITRE D'OUVRAGE	
	HOPITAL D'ALBI 22 BLV SIBILLE 81013 ALBI CEDEX 09		-	
	BUREAU D'ETUDE	BUREAU DE CONTROLE	
	-		-	
	<table><tr><th>INDICE</th><th>MODIFICATION</th><th>DESSINER</th><th>VERIFIER</th><th>DATE</th></tr><tr><td>0</td><td>Réalisation des plans d'execution</td><td>A/A</td><td>G/M</td><td>10/2017</td></tr><tr><td>A</td><td>Réalisation des plans DOE</td><td>A/A</td><td>G/M</td><td>11/2017</td></tr><tr><td>B</td><td></td><td></td><td></td><td></td></tr><tr><td>C</td><td></td><td></td><td></td><td></td></tr><tr><td>D</td><td></td><td></td><td></td><td></td></tr><tr><td>E</td><td></td><td></td><td></td><td></td></tr><tr><td>F</td><td></td><td></td><td></td><td></td></tr><tr><td>I</td><td></td><td></td><td></td><td></td></tr><tr><td>J</td><td></td><td></td><td></td><td></td></tr><tr><td>K</td><td></td><td></td><td></td><td></td></tr><tr><td>L</td><td></td><td></td><td></td><td></td></tr><tr><td>M</td><td></td><td></td><td></td><td></td></tr><tr><td>N</td><td></td><td></td><td></td><td></td></tr><tr><td>O</td><td></td><td></td><td></td><td></td></tr></table>	INDICE	MODIFICATION	DESSINER	VERIFIER	DATE	0	Réalisation des plans d'execution	A/A	G/M	10/2017	A	Réalisation des plans DOE	A/A	G/M	11/2017	B					C					D					E					F					I					J					K					L					M					N					O						
INDICE	MODIFICATION	DESSINER	VERIFIER	DATE	
0	Réalisation des plans d'execution	A/A	G/M	10/2017	
A	Réalisation des plans DOE	A/A	G/M	11/2017	
B	
C	
D	
E	
F	
I	
J	
K	
L	
M	
N	
O	
ECHELLE	DATE	
-	07/11/17	
OPERATION	PHASE	LOT	BATIMENT	NIVEAU	NUMERO	INDICE	
INT	DOE	ELEC	MAIS	TN	01	A	


Logement des internes : 3, bd Salengro

Logement médecins : 1, bd Salengro

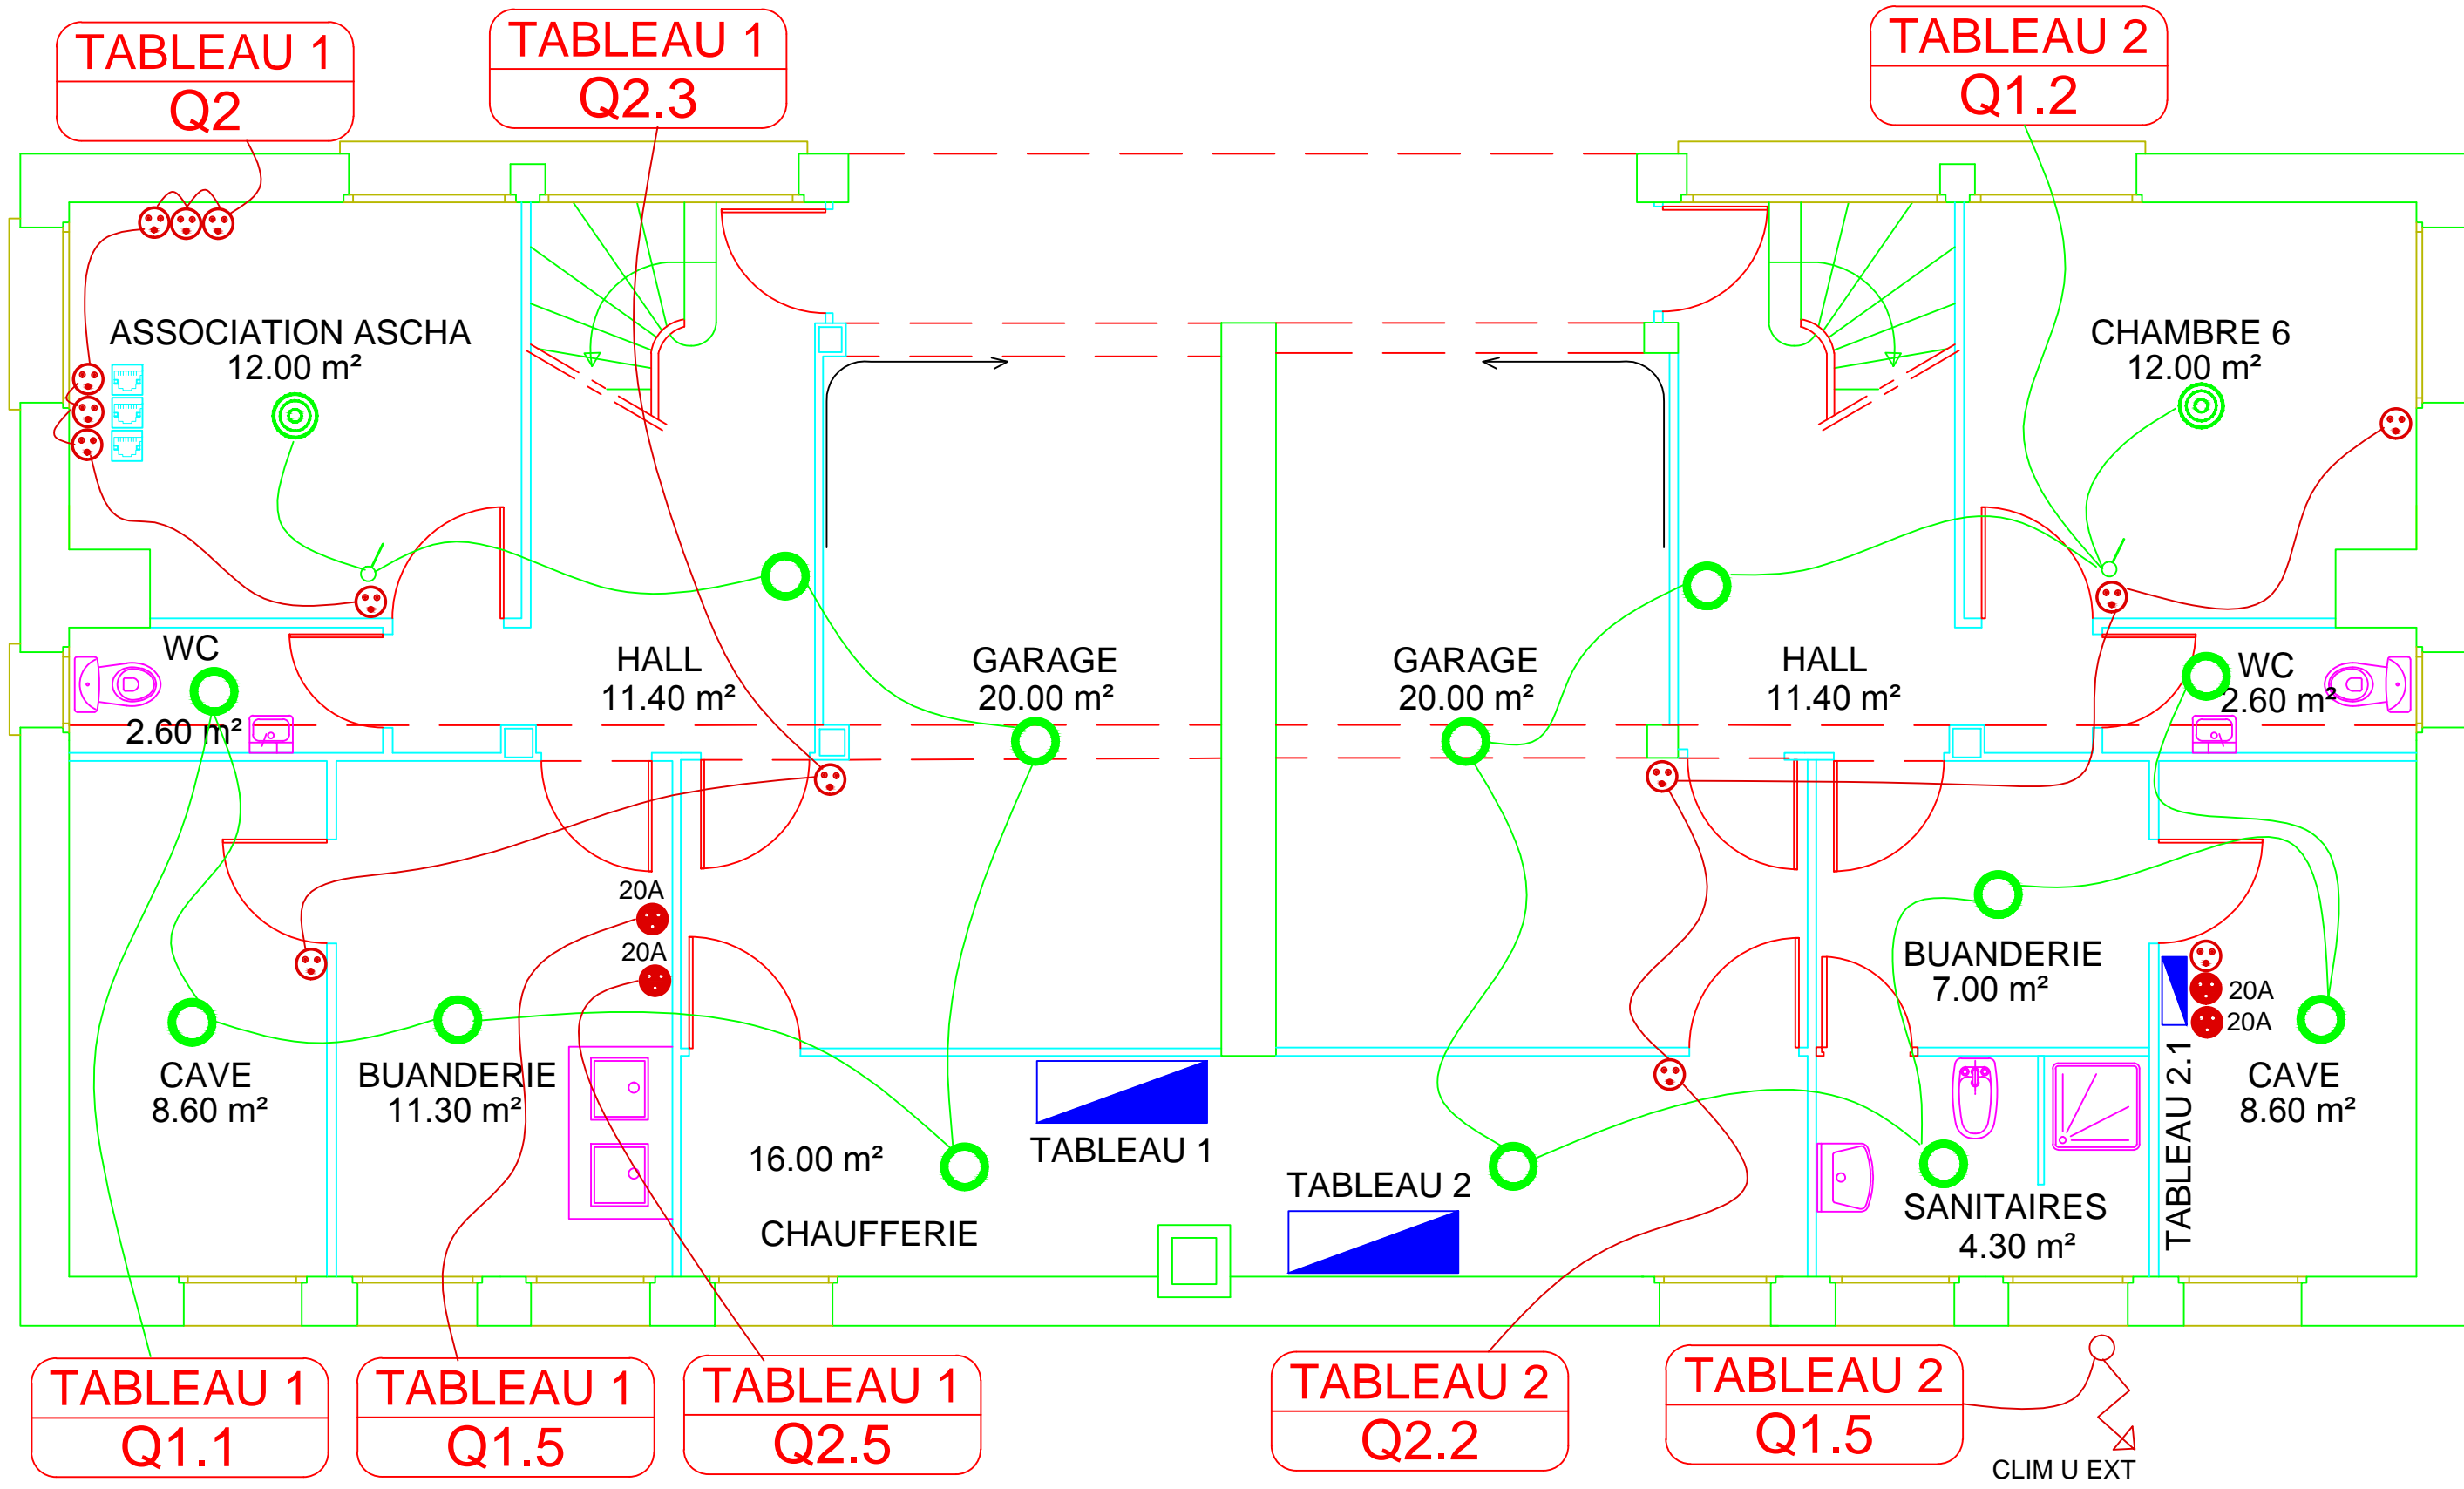

Logement des internes : 3, bd Salengro

Logement médecins : 1, bd Salengro

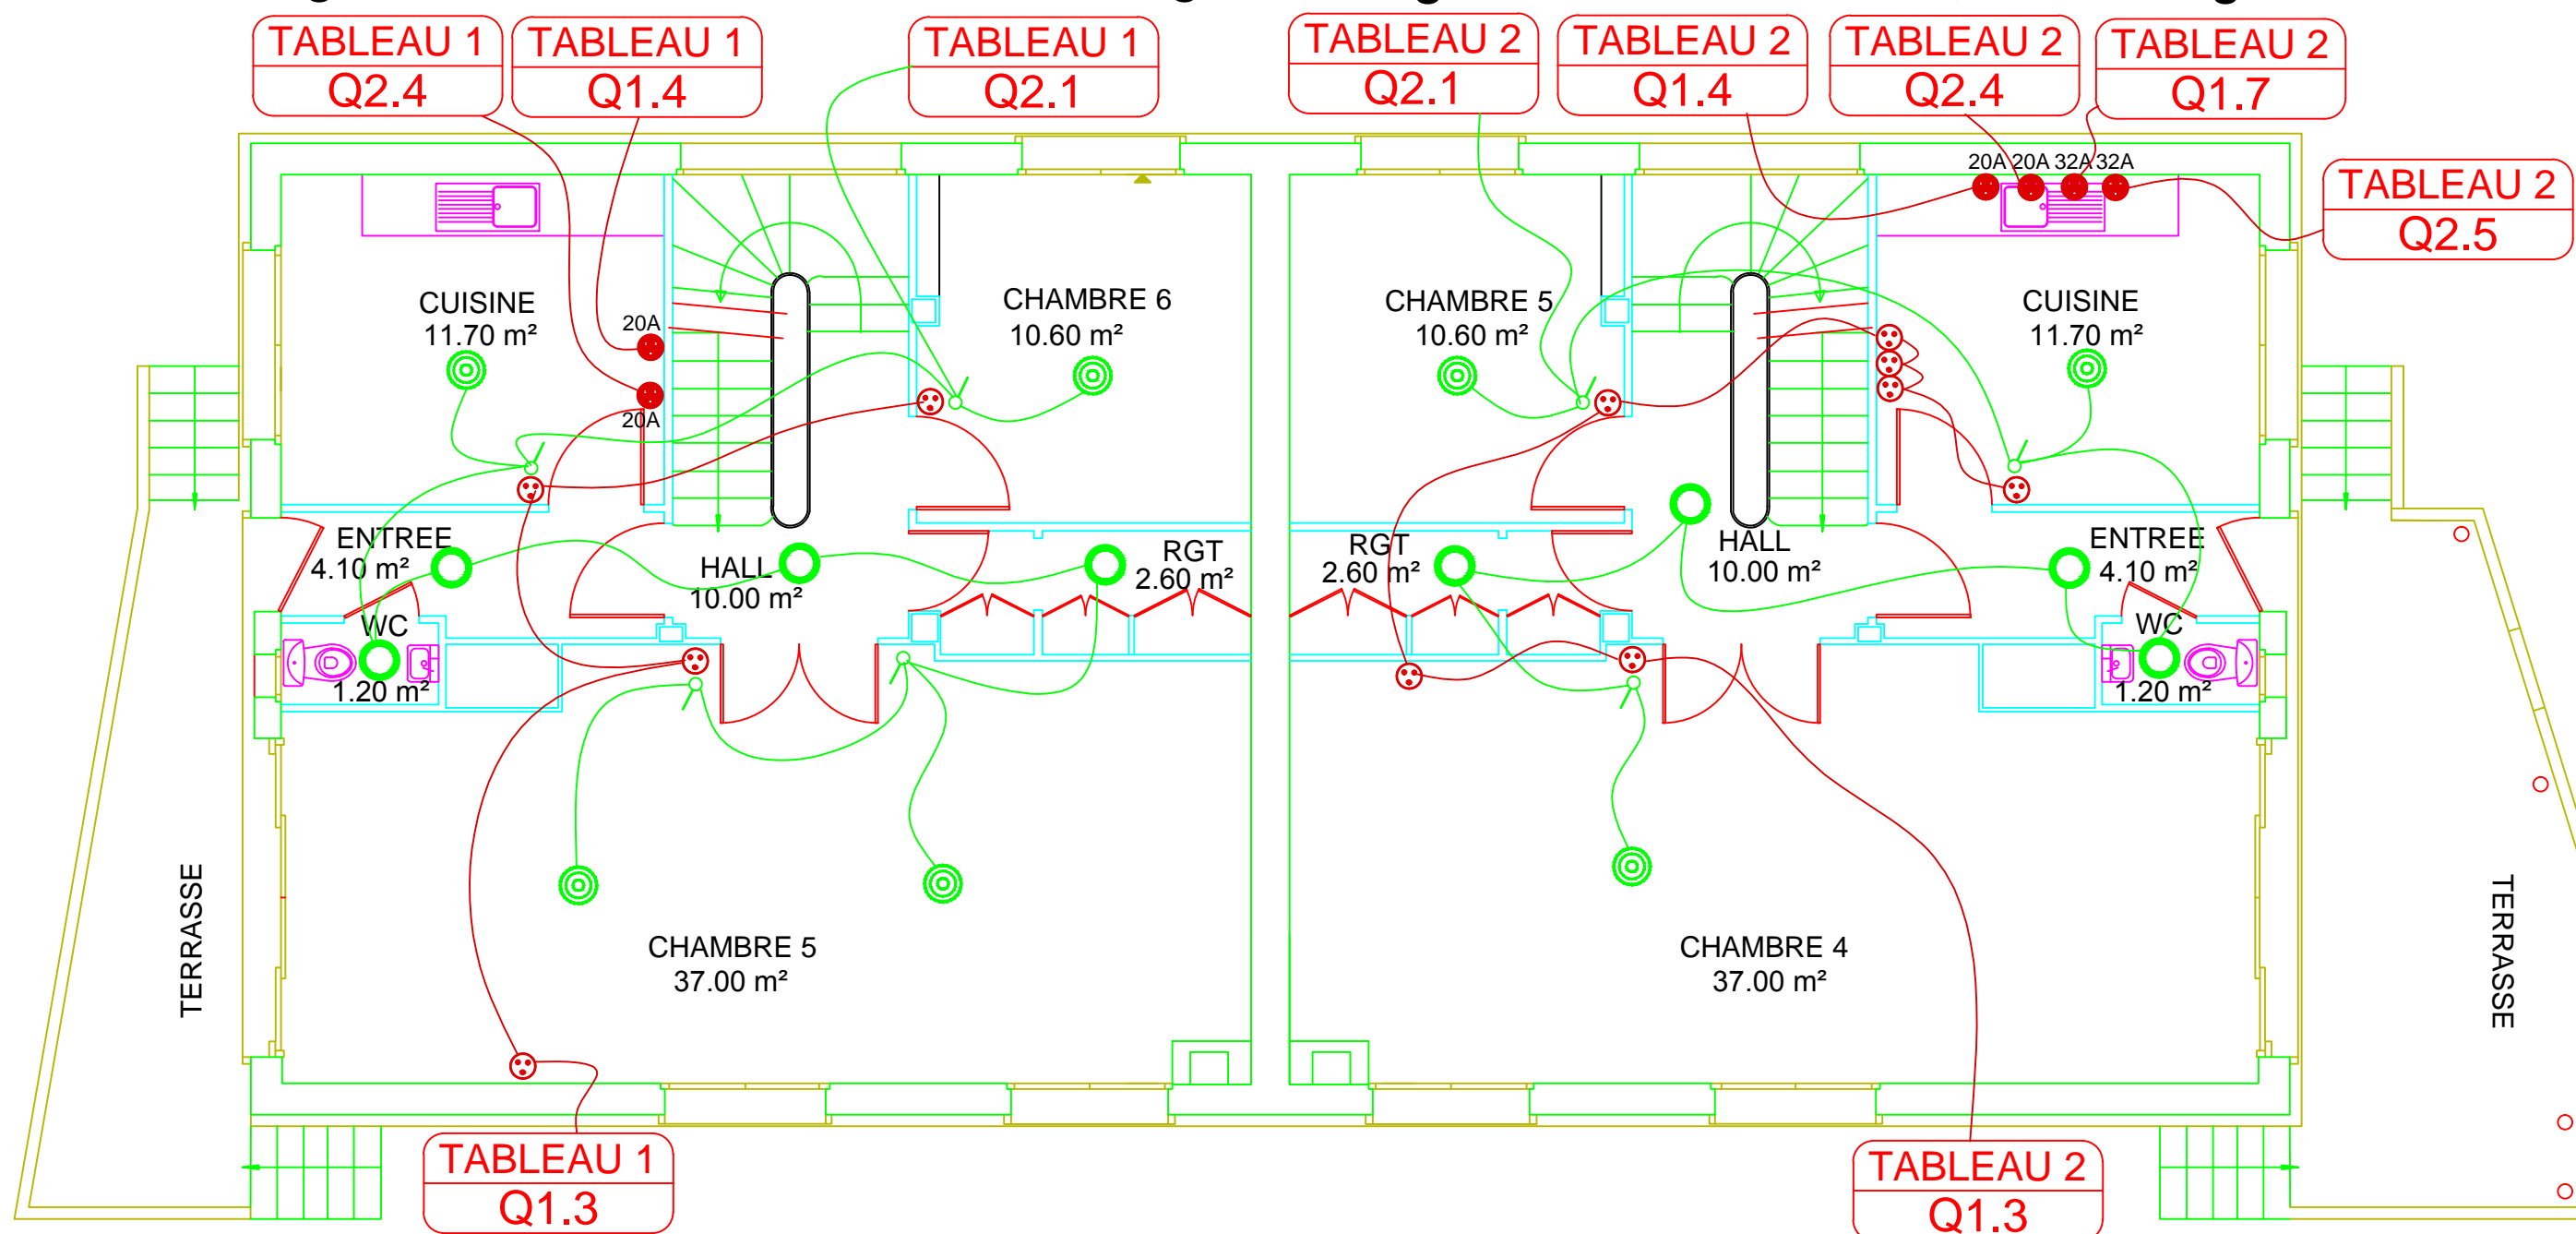

HOPITAL ALBI LOGEMENT DE FONCTION

BATIMENT 18 NIVEAU 1

EL 02

Folio : 2

Echelle : 1/100

Date : 07/11/17

Logement des internes : 3, bd Salengro

Logement médecins : 1, bd Salengro

