



Architecture Fibre Optique

Plan de Masse



Repérage des Bâtiments

- 1: Urgences provisoires
Chirurgie viscérale et gynéco.
Court séjour gériatrique
Neurologie - UNV
- 1/3 bât 2: Pharmacie
Urgences provisoires
Chirurgie viscérale et gynéco.
Court séjour gériatrique
Neurologie - Cardiologie
- 2: Pharmacie
UHCD
Néonatalogie
UCAA - UPO
Neurologie - Cardiologie
- 3: Bureau des entrées consultations
Unité de prélèvements
Consultation Dermatologie
Hospit. De Jour - Oncologie
Consultation Pneumo. Allergo.
Consultation de Chirurgies
- 4: Accueil-Bureau des entrées hospitalisation
I.R.M.
Réanimation Polyvalente
Informatique
Unité de Soins Intensifs Cardio.
Consultation Cardiologie
Consultation médecine
Consultation douleur
Chirurgie orthopédique
- 5: Dispensaire de prévention sanitaire
Service social
Laboratoire
- 6: Administration
Standard
S.A.M.U
- 8: Magasins
bureaux
- 9: Office central de restauration
- 10: Logements-Consult médecine légale-MMG
- 11: Bureaux- UHR-USLD -Quartier médical
- 12: Chapelle
- 13: Morgue
- 14: Réserve
- 16: Logements Internes
- 17: Foyer Internes
- 18: Logements Internes
- 22: Vestiaires
Consult.gynéco-obstétrique provisoire
Consult. endocrino diabéto addicto gériatri
- 23: Chaufferie-Transfo-Groupe
Ateliers
- 25: Locaux techniques-Archives-Ecologistique
Méd Nucléaire-Stérilisation-Cytostatique
Radiologie-Scanner
Bloc opératoire
Bloc gynéco - obstétrique
- 26: Pneumologie
Maternité
Pédiatrie + consultations
Médecine interne

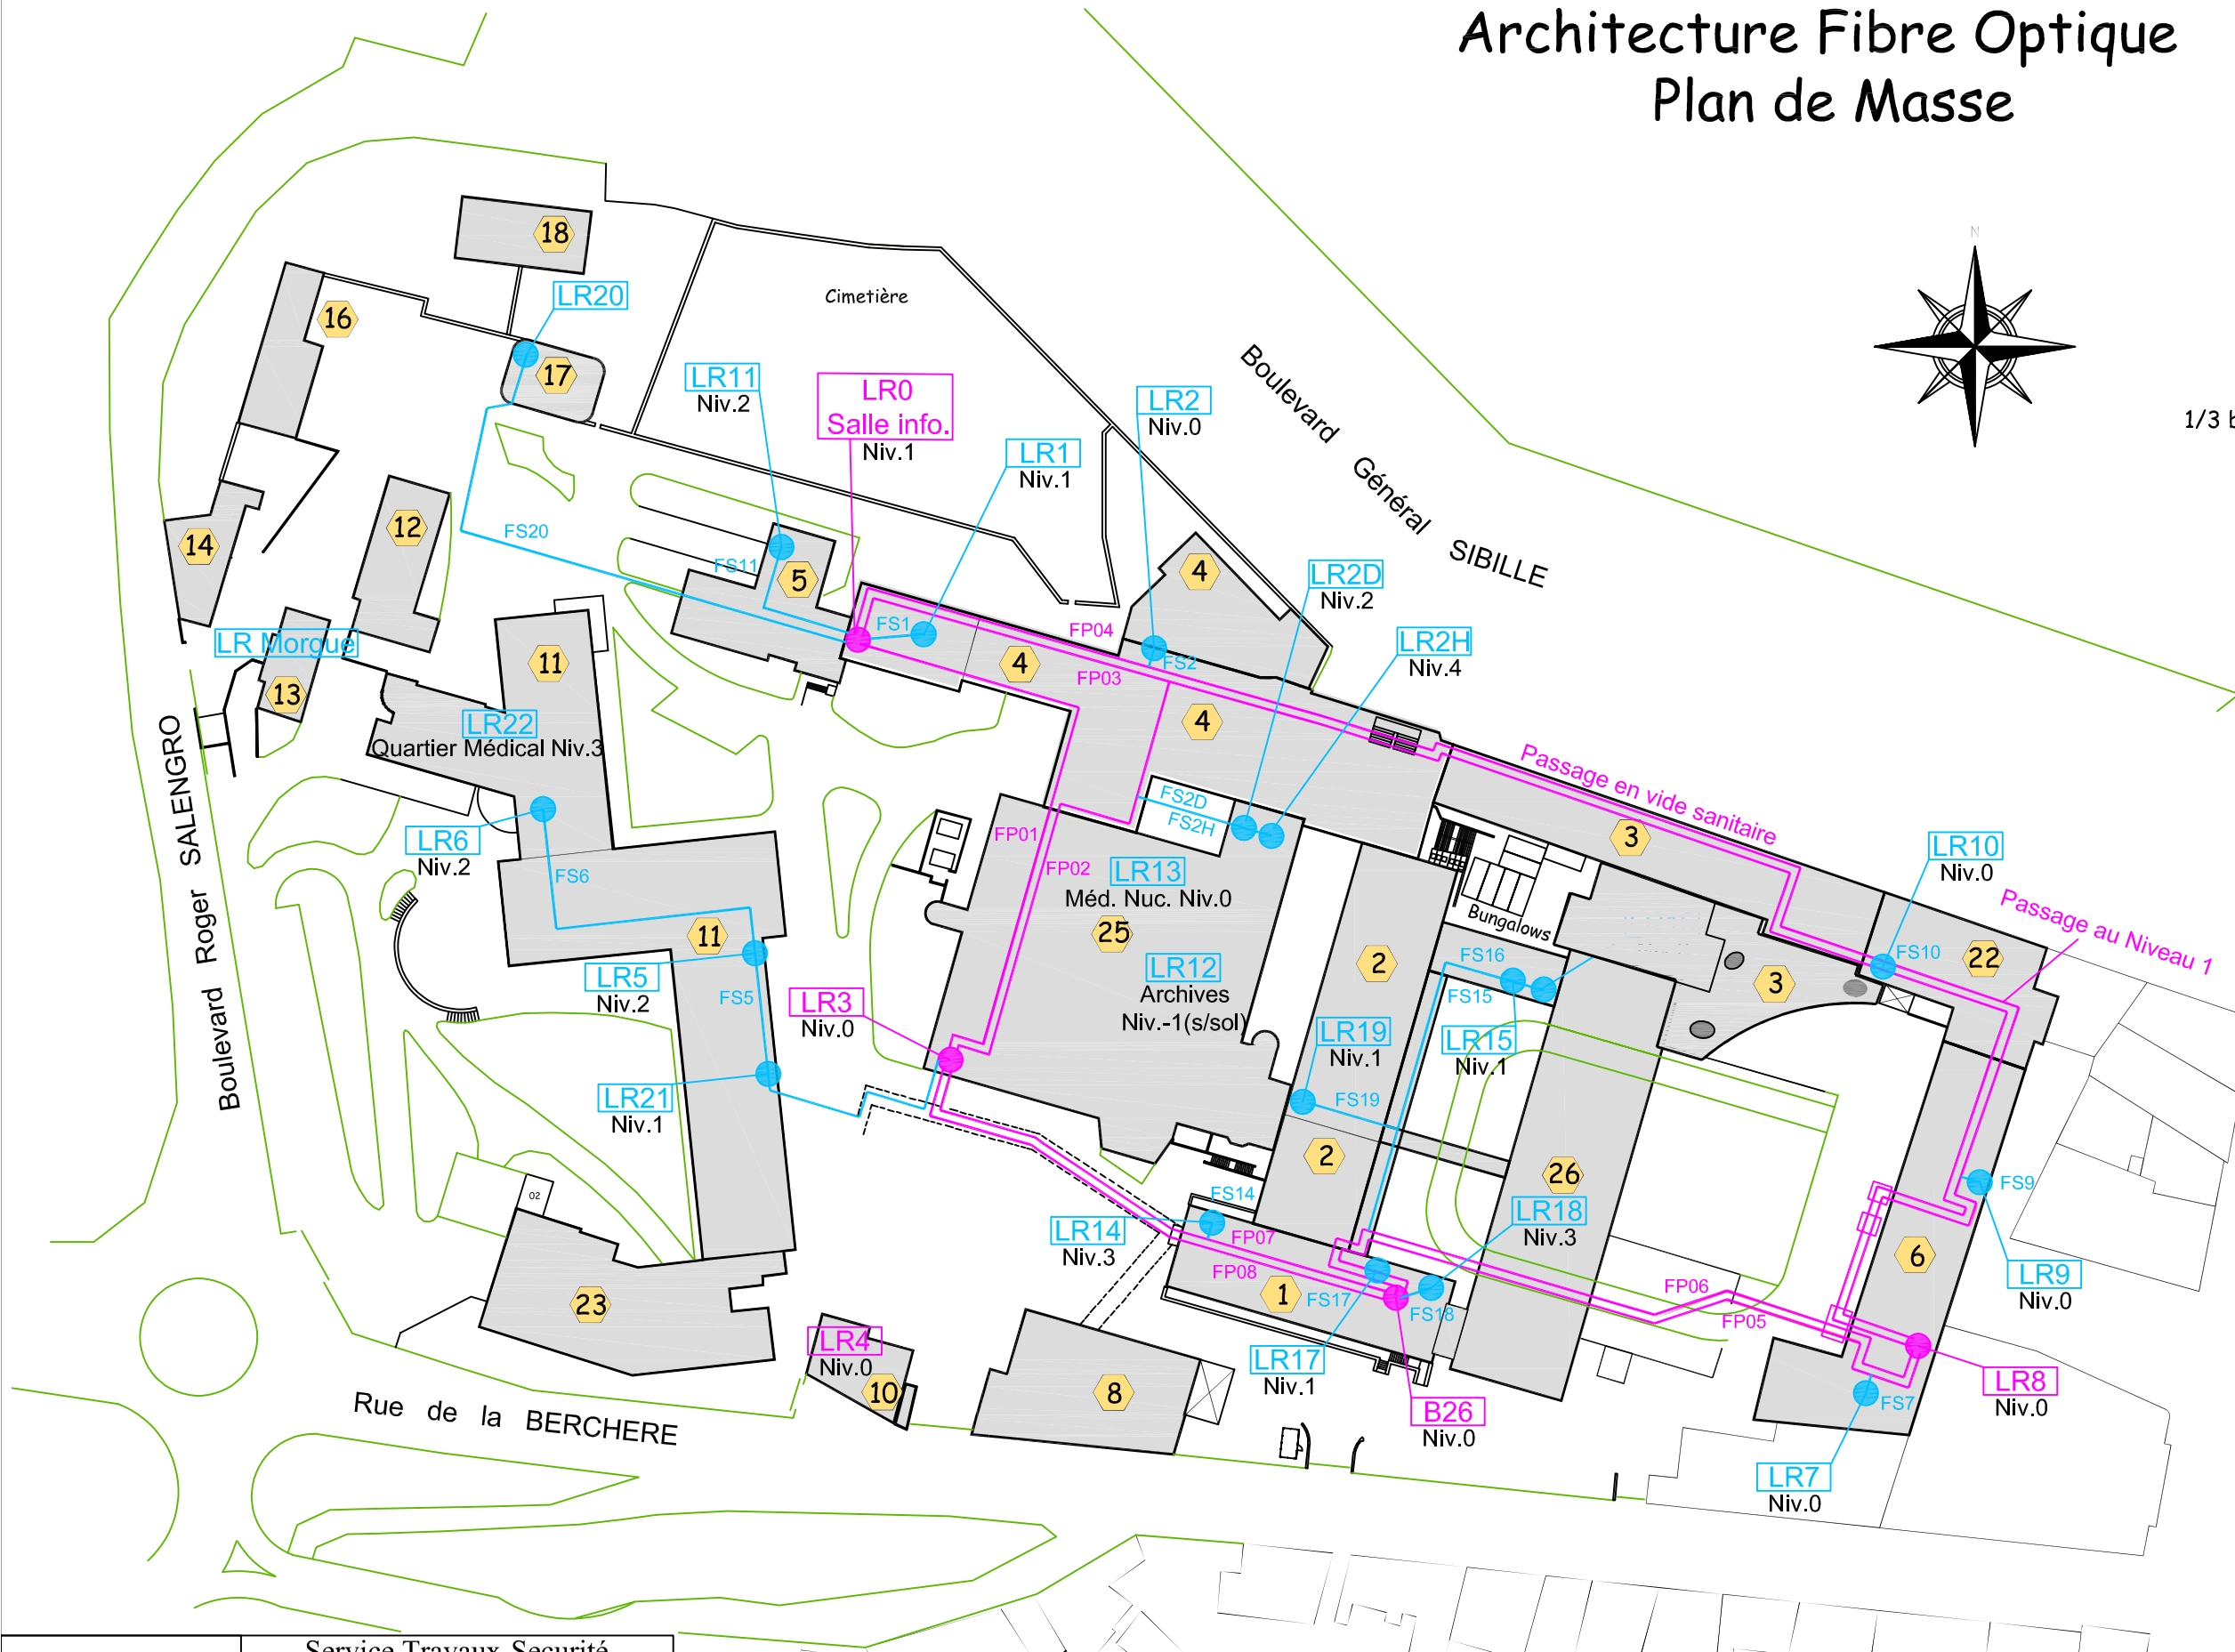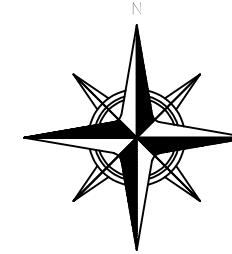

Service Travaux-Sécurité

22 Bd Sibille - 81013 ALBI Cedex 09

Tél: 05 63 47 47 94

Email: philippe.puech@ch-albi.fr

ARCHITECTURE FIBRE OPTIQUE

PLAN DE MASSE

Date: 25/04/2022

Nom: P.PUECH

Modif:

Ech: