

Photographie de la façade sur cour d l'hôtel de Cassini, avant 1948, s.n. Source : Médiathèque du patrimoine et de la photographie, ref APWH0149481

32, RUE DE BABYLONE A PARIS - HÔTEL DE CASSINI

Restauration de l'aile sur rue, de la cour d'honneur, des cours anglaises, du perron et de la terrasse du jardin

PRO-DCE


C.3 - CARNET DE DETAILS

Eugène Architectes du Patrimoine - Charlotte Hubert Architecte en Chef des Monuments Historiques, architecte mandataire
Equilibre Structures, BET structure
OGI, BET VRD
Gt2i,
BET Fluides
VPEAS, économistes de la construction

Juin 2025

COUR ET COURS ANGLAISES :
REPRISES STRUCTURELLES, VRD
ET AMENAGEMENT

Reprises structurelles/
Réfection des revêtements

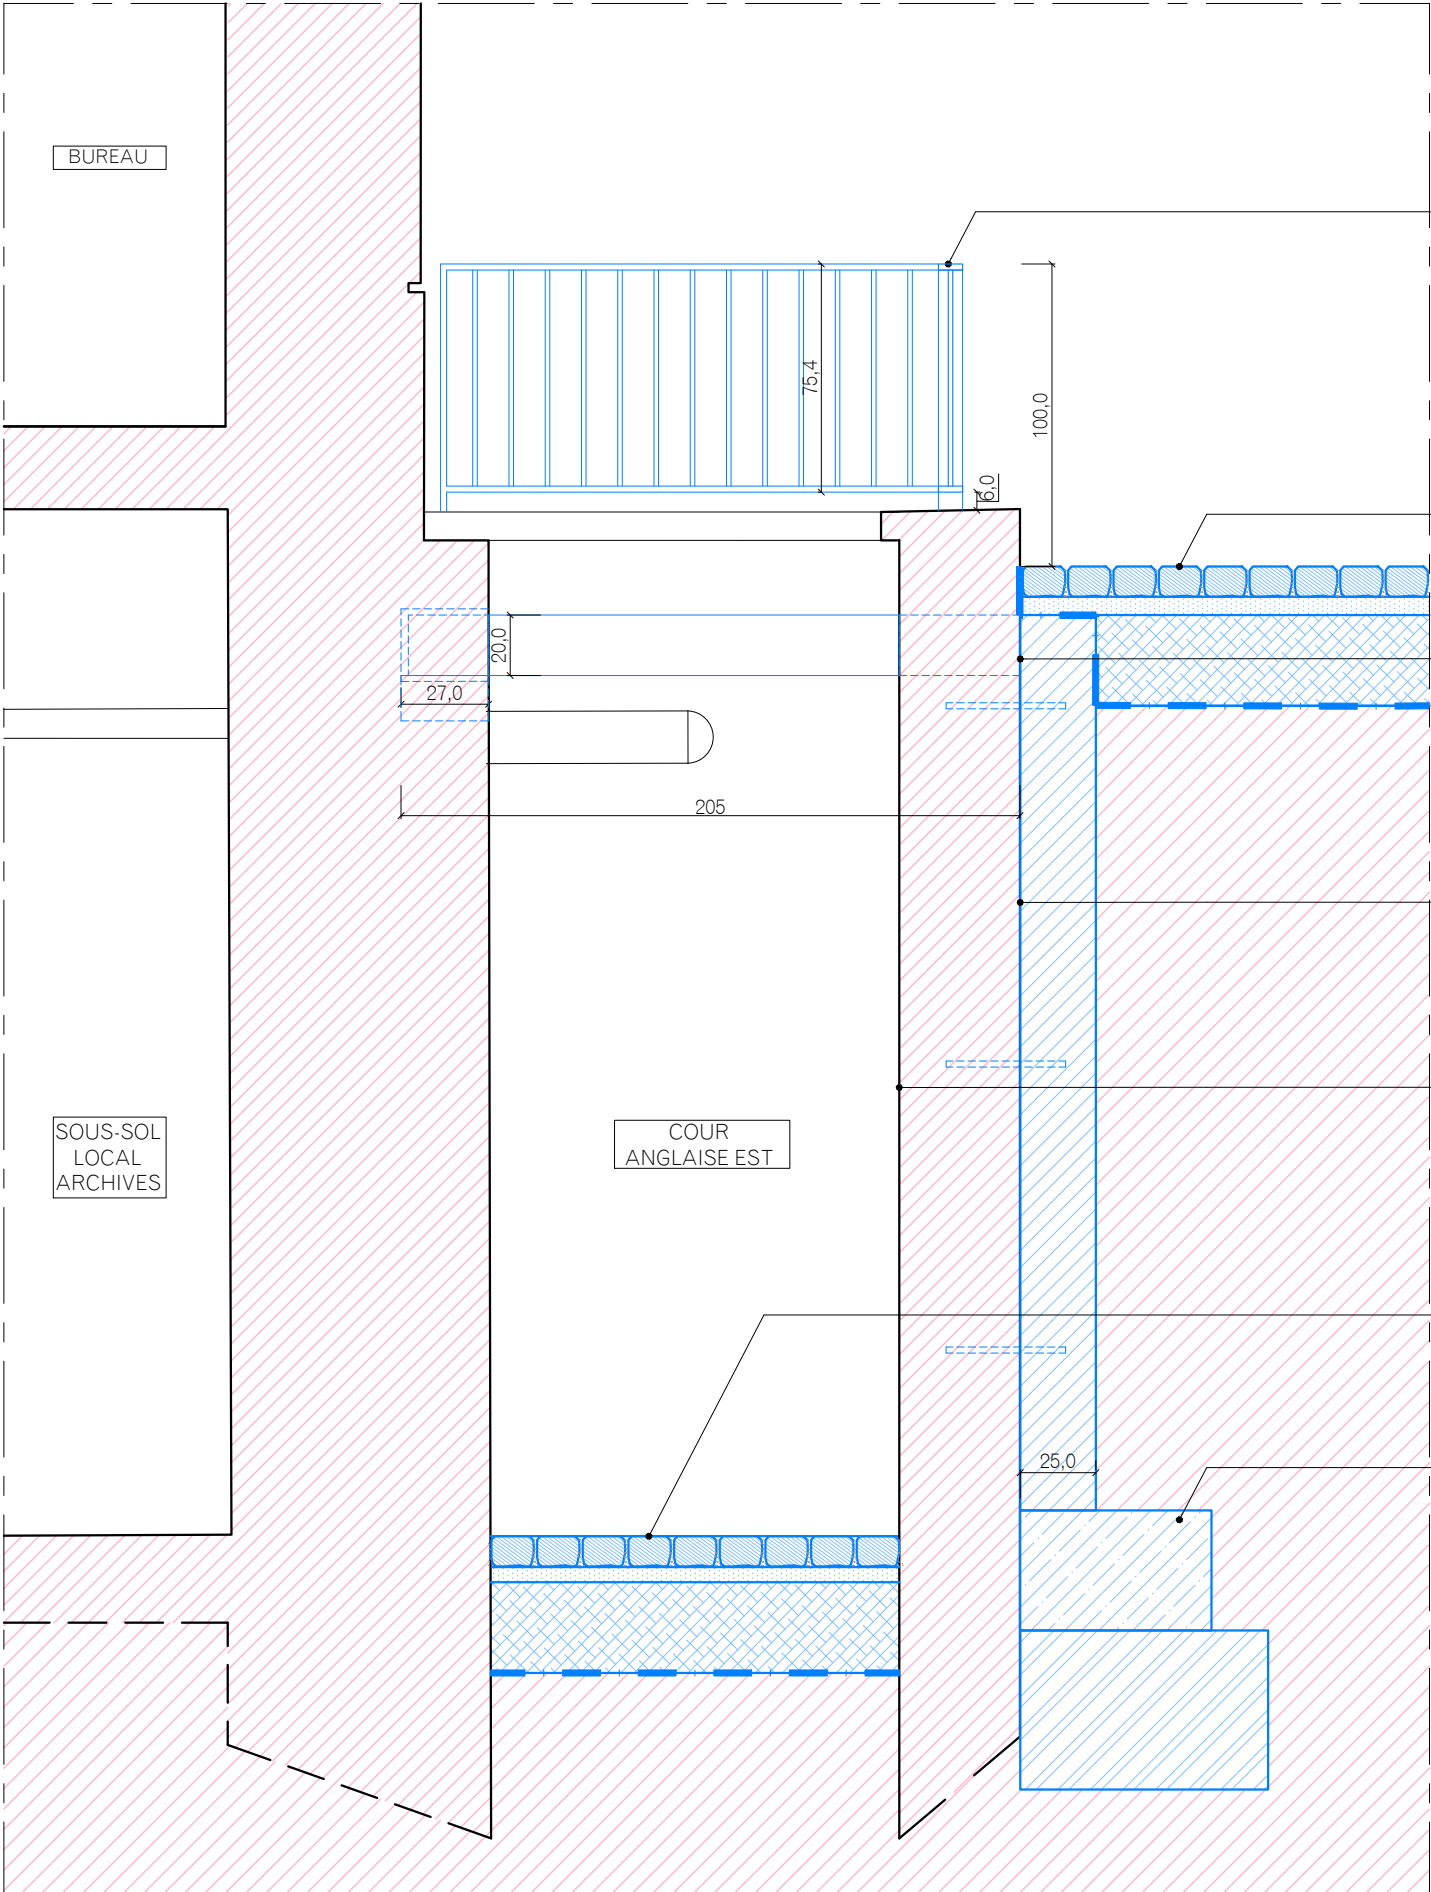

LOT N°4-Remplacement du garde-corps en fer plat en acier galvanisé pour harmonisation avec portail métallique, ancré dans la maçonnerie, sans platines apparentes. Voir détail spécifique.
LOT N°1-Accompagnement pour ancrage et scellement dans la maçonnerie

LOT N°7-Mise en oeuvre de pavés de grès français 14x14x10cm, finition sciée dans les zones circulables, joints sable stabilisé


LOT N°1-Création d'un buton en béton armé empoché dans la façade et ancré sur un raidisseur BA. Voir pièces Structure

LOT N°1-Création d'un contre-mur en béton armé, ancrage du mur existant avec le contre-mur Voir pièces Structure

LOT N°1-Restauration de la faïence murale : remplacement des éléments fissurés ou dégradés, et restitution des éléments lacunaires par des carreaux de faïence non gélive de dimension et finitions identiques au carreaux existants

LOT N°7-Mise en oeuvre de pavés de grès français 14x14x10cm, finition sciée joints sable stabilisé

LOT N°1-Création d'une semelle filante BA en fondation du contre-mur sur gros béton voir pièces Structure

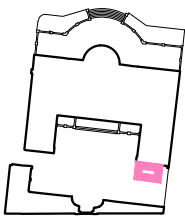


MAITRE D'OEUVRE
EUGENE ARCHITECTES DU PATRIMOINE
Charlotte Hubert, ACMH
10 Cité d'Angoulême - 75011 PARIS
Email : contact@eugenearchitectes.com

SOUS-TRAITANTS
Equilibre structures - ingénierie structure
OGL - ingénierie VRD
VPEAS - économie de la construction


MAITRE D'OUVRAGE
PREMIER MINISTRE - DIRECTION DES SERVICES ADMINISTRATIFS ET FINANCIERS
Division du pilotage des services généraux et du site
Séjour - Fontenay

32, RUE DE BABYLONE - HOTEL DE CASSINI
Restauration du bâtiment sur rue, cour et cours anglaises

ETAT PROJETE
Détail de la reprise du mur de soutènement de la cour Est

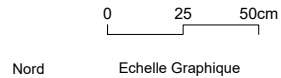

A3 Format	EP 40 N° Document	ARCHI Type	A Indice
1.25e Echelle	Juin 2025 Date	PRO-DCE Phase	

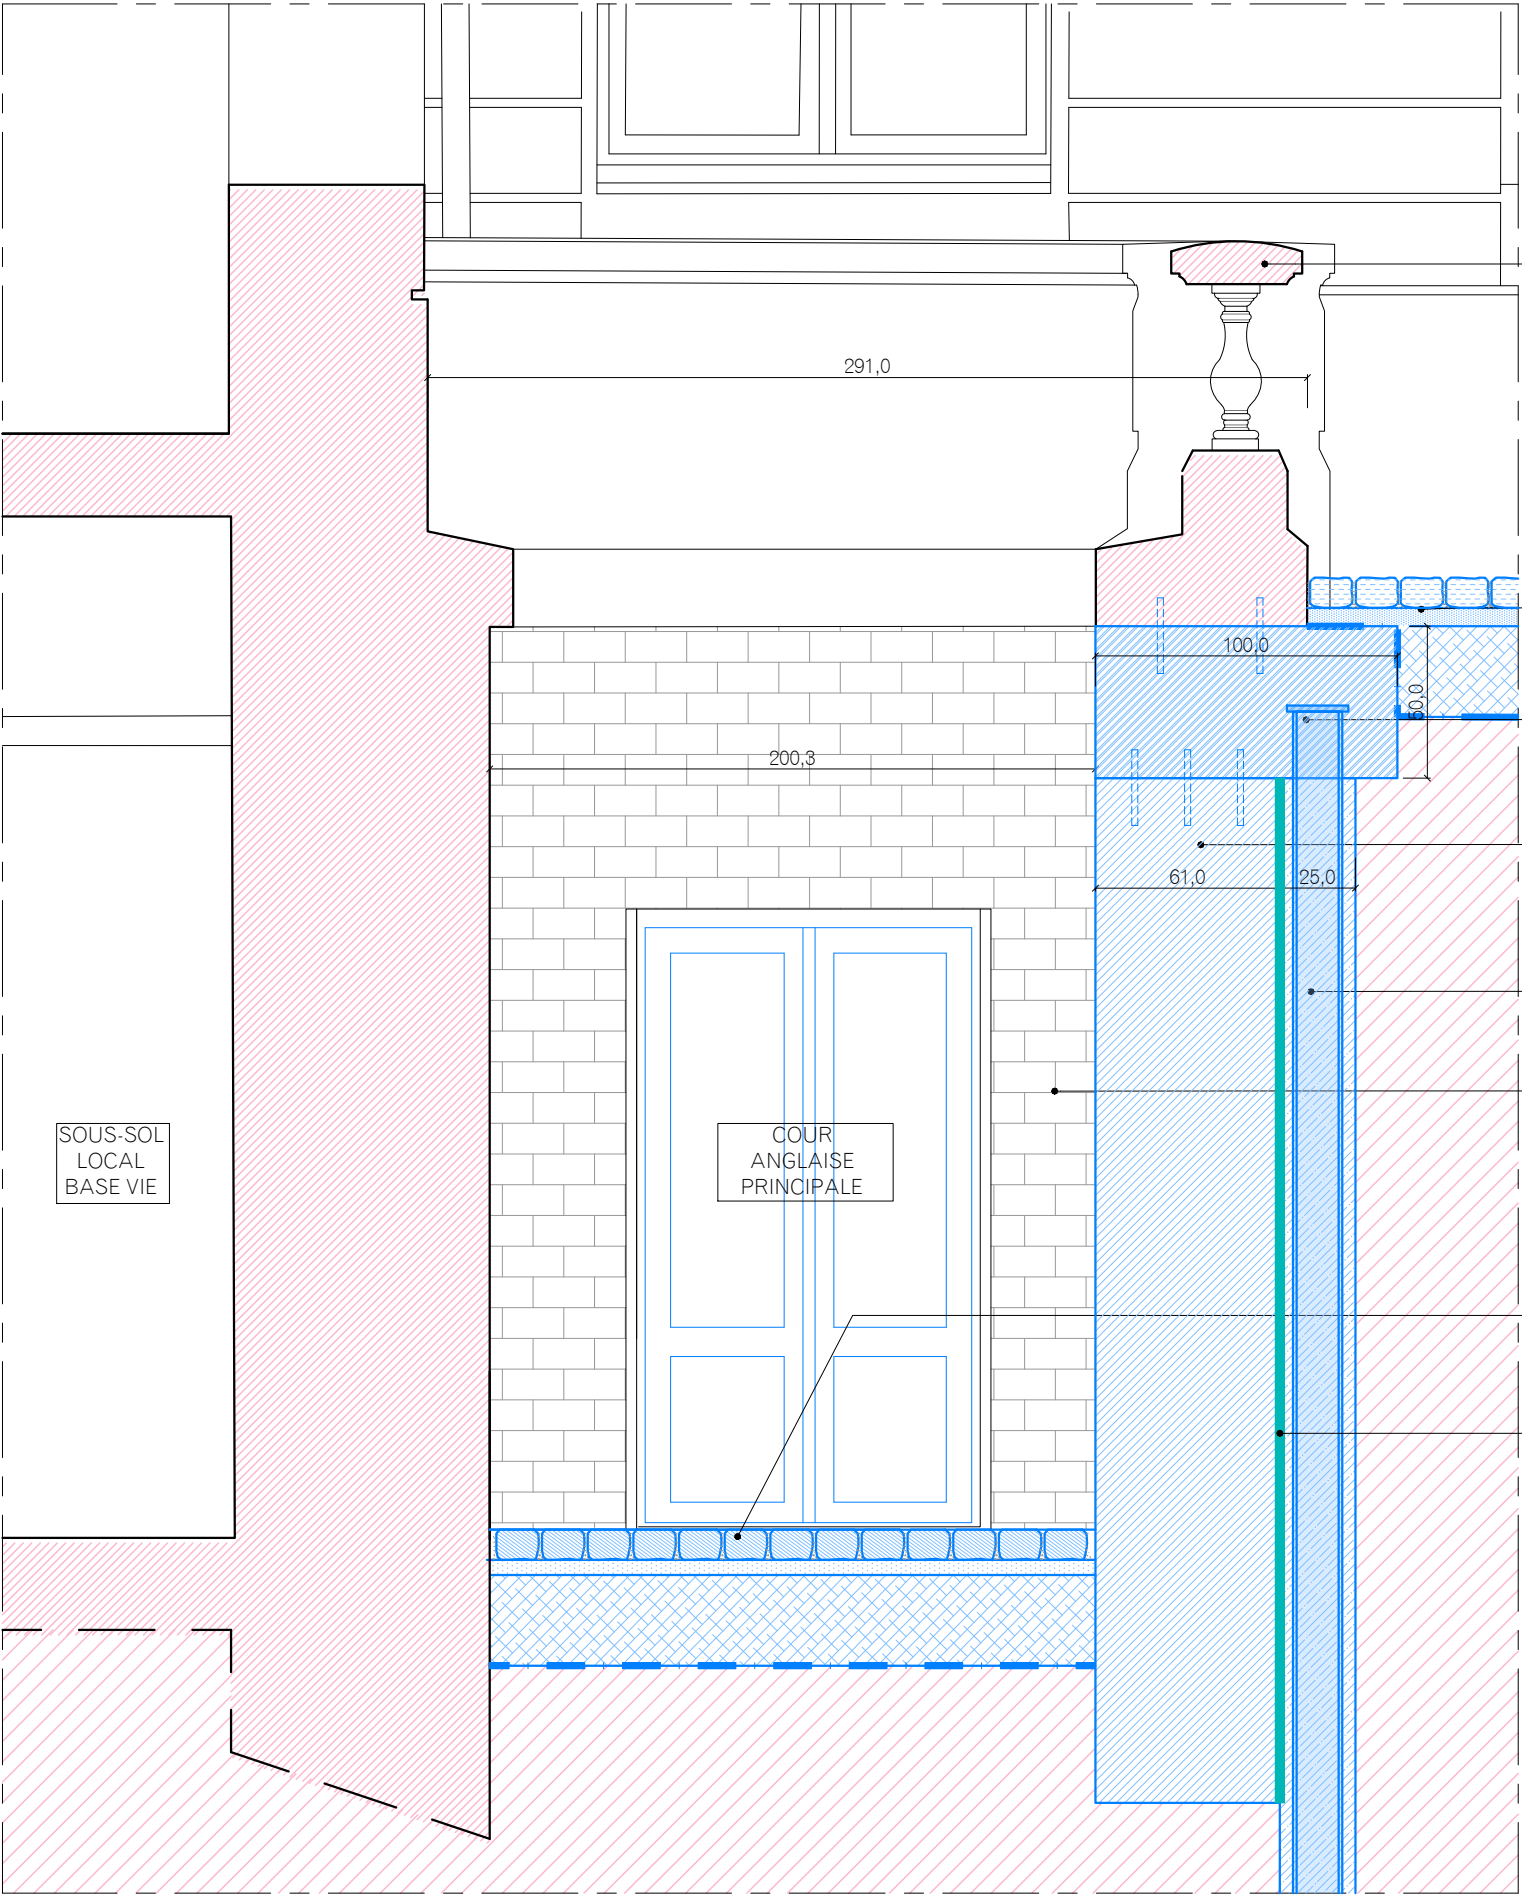

LOT N°1-Dépose, restauration et repose de la balustrade en pierre de taille

LOT N°7-Mise en oeuvre de pavés de grès français 14x14x10cm, finition clivée joints sable stabilisé

LOT N°1-Création d'une longrine en tête de la micro-berlinoise empochée dans les murs existants cf notice Equilibre Structure

LOT N°1-Reconstruction voile en béton armé ancré aux micropieux et à la longrine de tête. Voir pièces Structure.

LOT N°1-Création micro-berlinoise par micropieux cf notice Equilibre Structure

LOT N°1-Restauration de la faïence murale : remplacement des éléments fissurés ou dégradés, et restitution des éléments lacunaires par des carreaux de faïence non gélives de dimension et finitions identiques au carreaux existants

LOT N°7-Mise en oeuvre de pavés de grès français 14x14x10cm, finition sciée joints sable stabilisé

LOT N°7-Complexe vertical à âme centrale drainante mis en place contre terre avec drain routier de pied, compris raccordement au réseau. Voir pièces VRD

MAITRE D'OEUVRE
EUGENE ARCHITECTES DU PATRIMOINE
Charlotte Hubert, ACMH
10 Cité d'Angoulême - 75011 PARIS
Email : contact@eugenearchitectes.com

SOUS-TRAITANTS
Equilibre structures - ingénierie structure
OGI - ingénierie VRD
VPEAS - économie de la construction


MAITRE D'OUVRAGE
PREMIER MINISTRE - DIRECTION DES SERVICES ADMINISTRATIFS ET FINANCIERS
Division du pilotage des services généraux et du site
Séjour - Fontenay

32, RUE DE BABYLONE - HOTEL DE CASSINI
Restauration du bâtiment sur rue, cour et cours anglaises

ETAT PROJETE
Détail de la reprise du mur de soutènement de la cour anglaise principale

0 25 50cm
Nord
Echelle Graphique

A3 Format	EP 41 N° Document	ARCHI Type	A Indice
1.25e Echelle	Juin 2025 Date	PRO-DCE Phase	

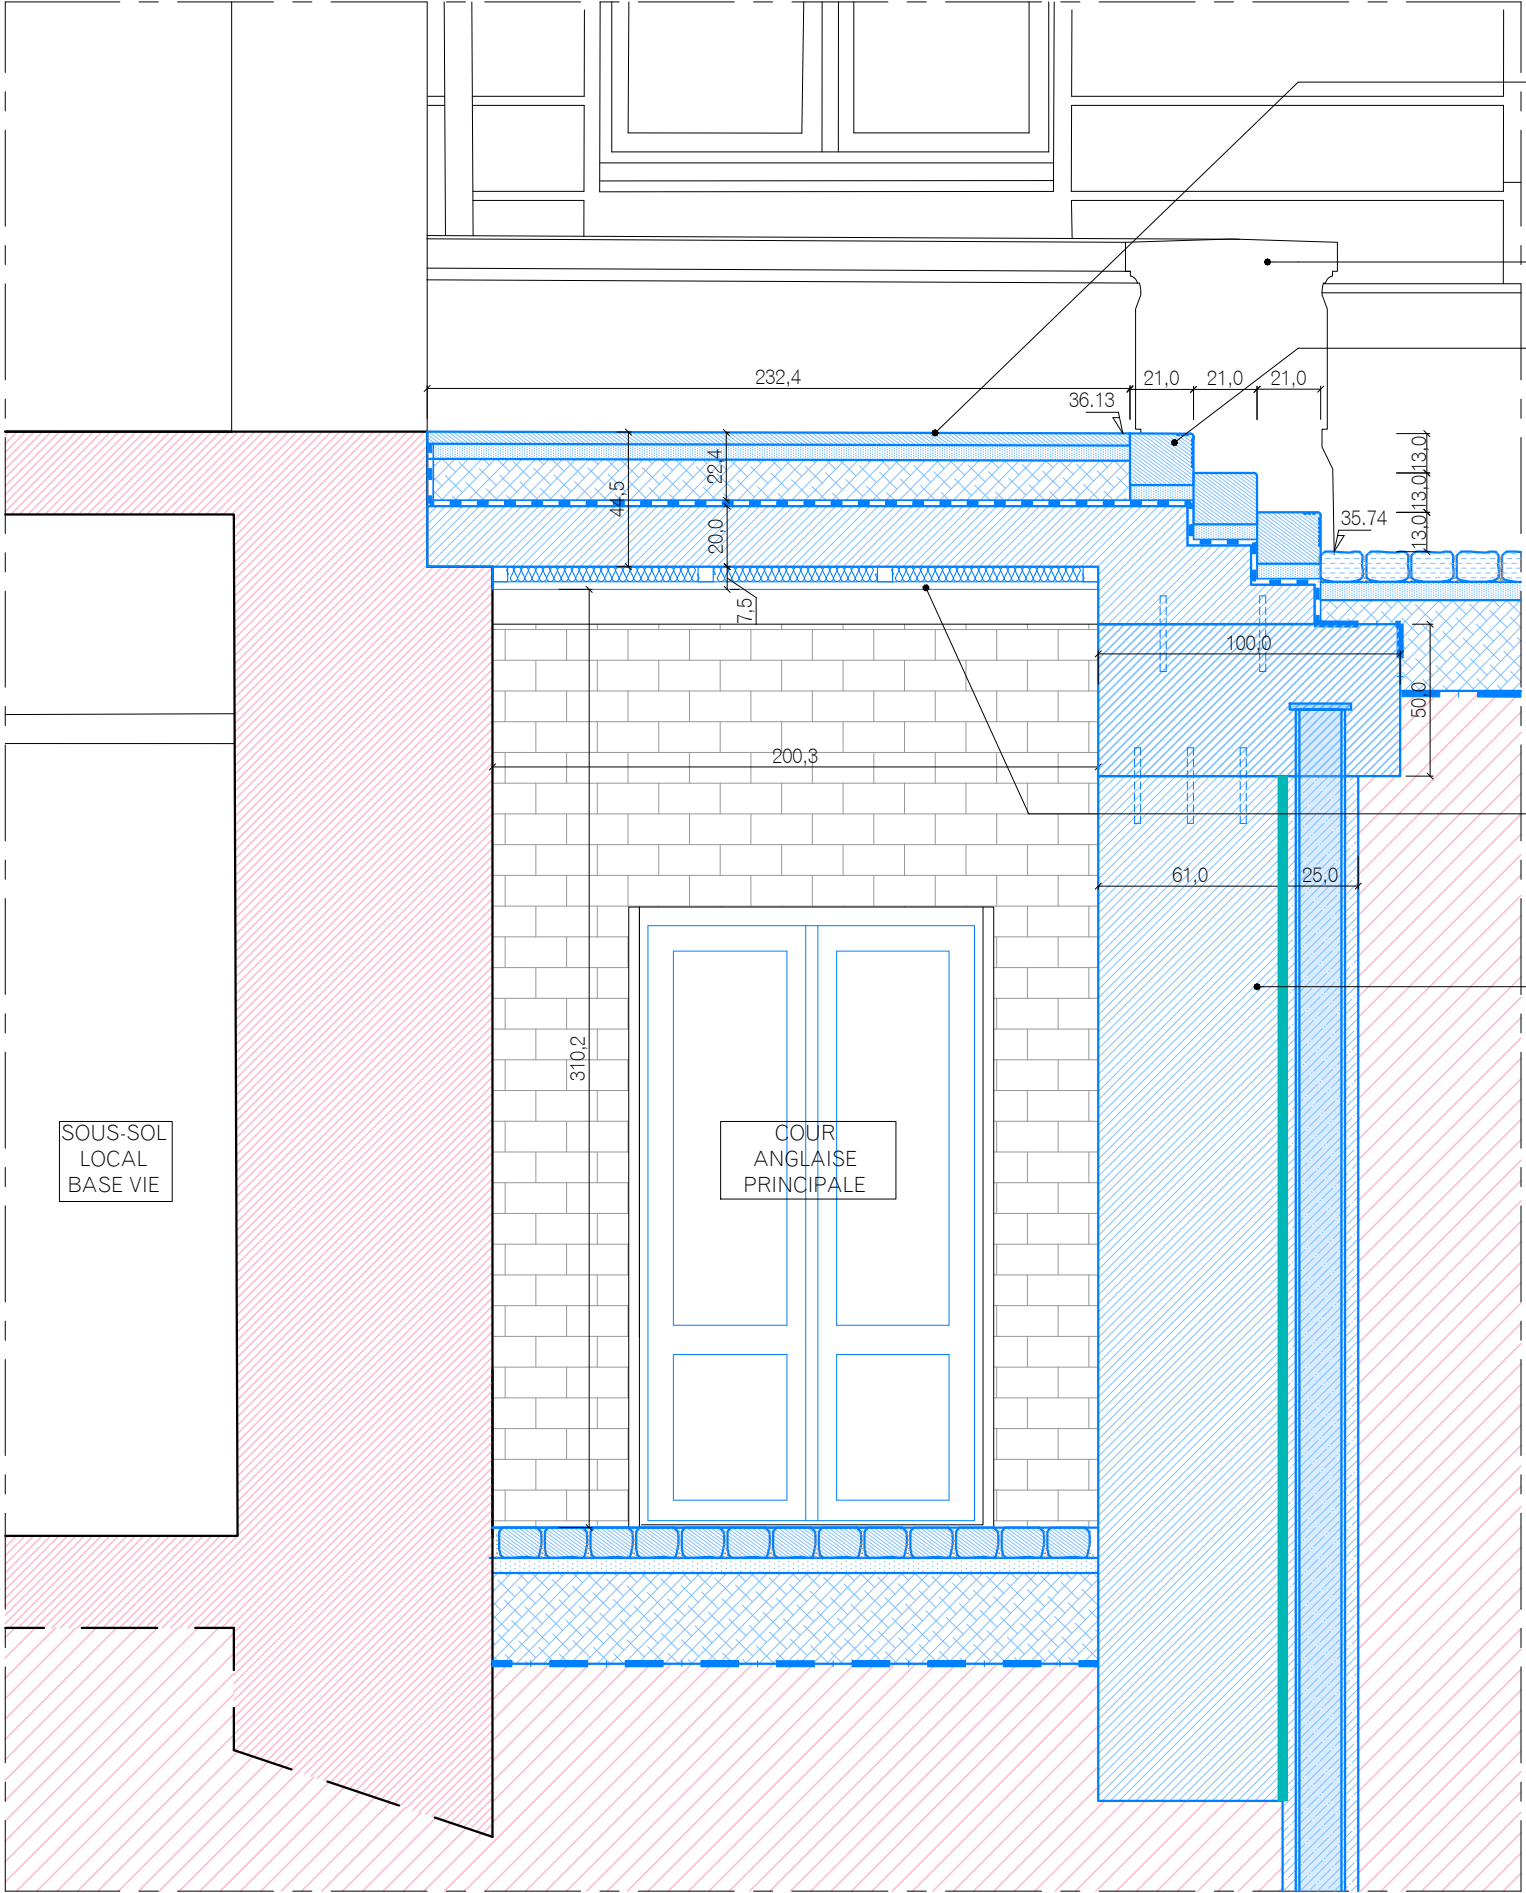


LOT N°7
Pose de dalles de liais type
Saint-Maximin non gélives, finition
bouchardé, épaisseur 5cm, lit de
pose 4cm. Quatre formats de dalles,
pose décalée.

LOT N°1-Dépose, restauration et
repose de la balustrade en pierre
de taille

LOT N°7
Marches en pierre type Saint-Maximin
finition bouchardée,
compris rainurage de nez de marches
pour constituer contraste visuel et
finition anti-dérapant,
et rainurage première et dernière
contremarche

LOT N°1
Pose de panneaux
acoustiques extérieurs en laine de
bois sur ossature

Reprises structurales : voir détail
précédent

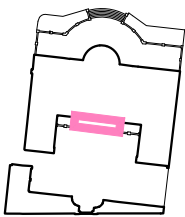

SOUS-SOL
LOCAL
BASE VIE

COUR
ANGLAISE
PRINCIPALE


MAITRE D'OEUVRE
EUGENE ARCHITECTES DU PATRIMOINE
Charlotte Hubert, ACMH
10 Cité d'Angoulême - 75011 PARIS
Email : contact@eugenearchitectes.com

SOUS-TRAITANTS
Equilibre structures - ingénierie structure
OGI - ingénierie VRD
VPEAS - économie de la construction


MAITRE D'OUVRAGE
**PREMIER MINISTRE - DIRECTION DES SERVICES
ADMINISTRATIFS ET FINANCIERS**
Division du pilotage des services généraux et du site
Séguir - Fontenay



32, RUE DE BABYLONE - HOTEL DE CASSINI
Restauration du bâtiment sur rue, cour
et cours anglaises

ETAT PROJETE
Détail de la reprise du mur de soutènement
de la cour anglaise principale, et reconstruction du perron

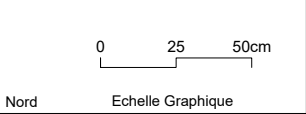

A3 Format	EP 42 N° Document	ARCHI Type	A Indice
1.25e Echelle	Juin 2025 Date	PRO-DCE Phase	

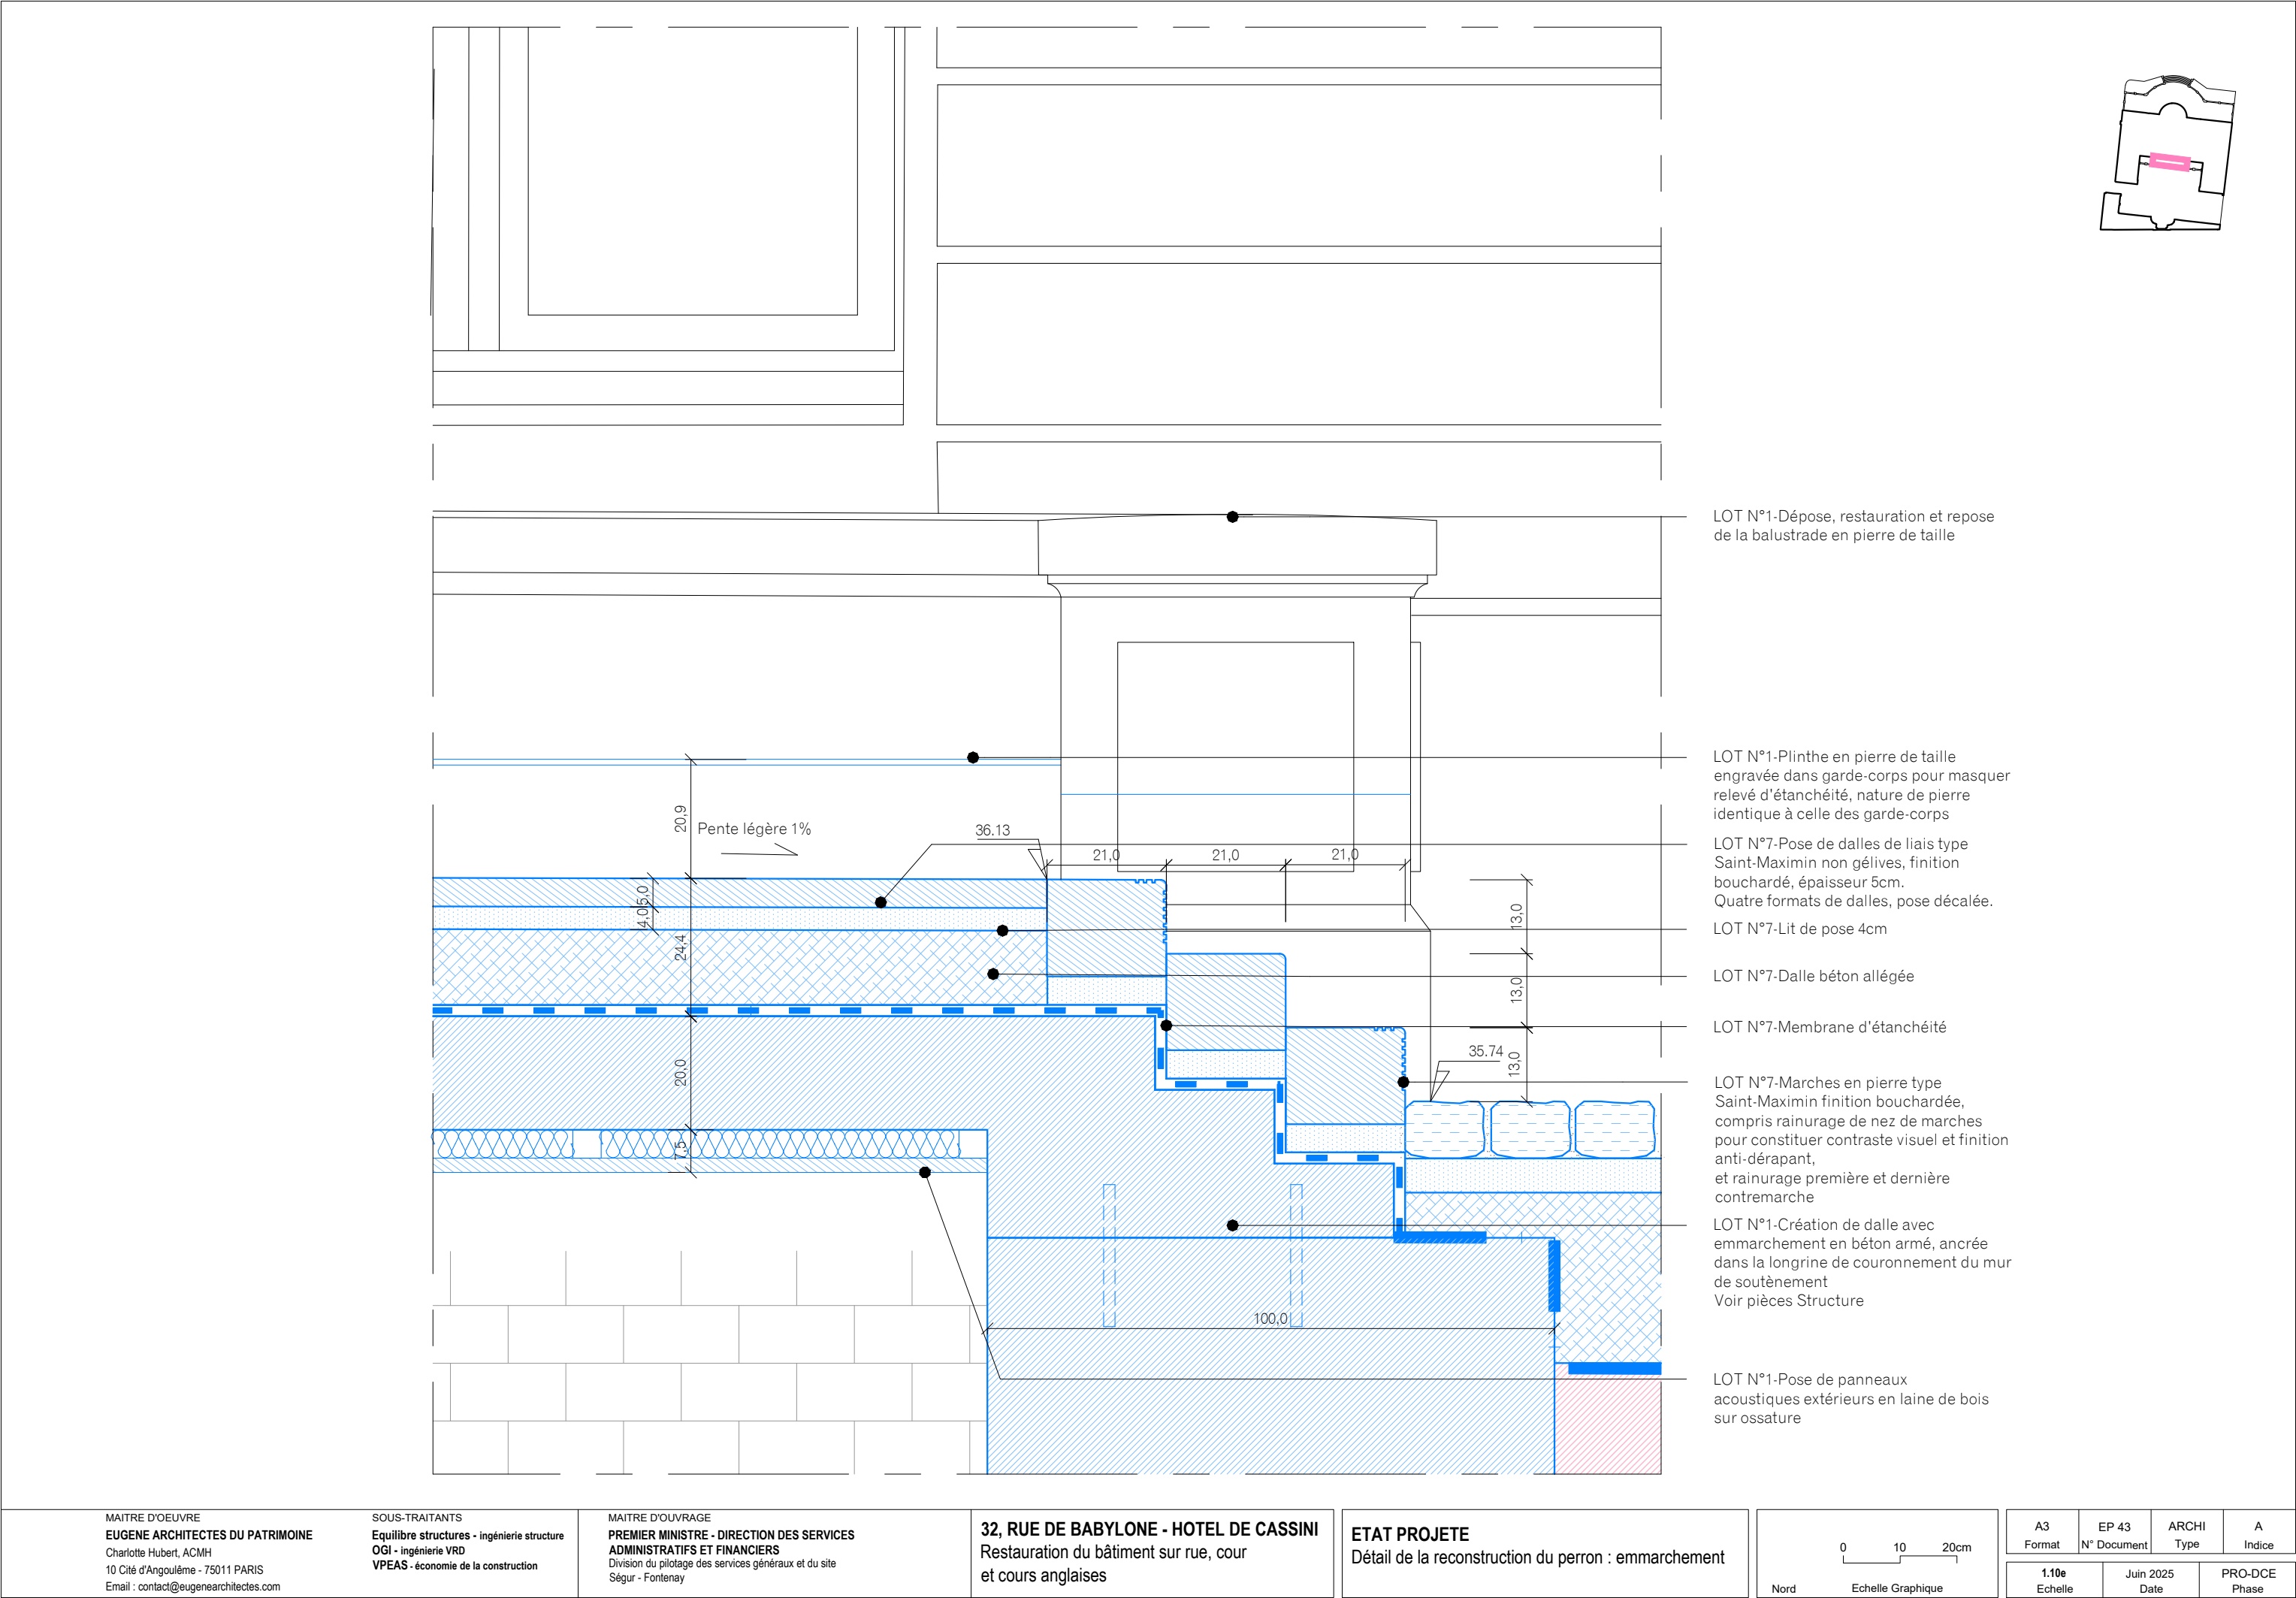

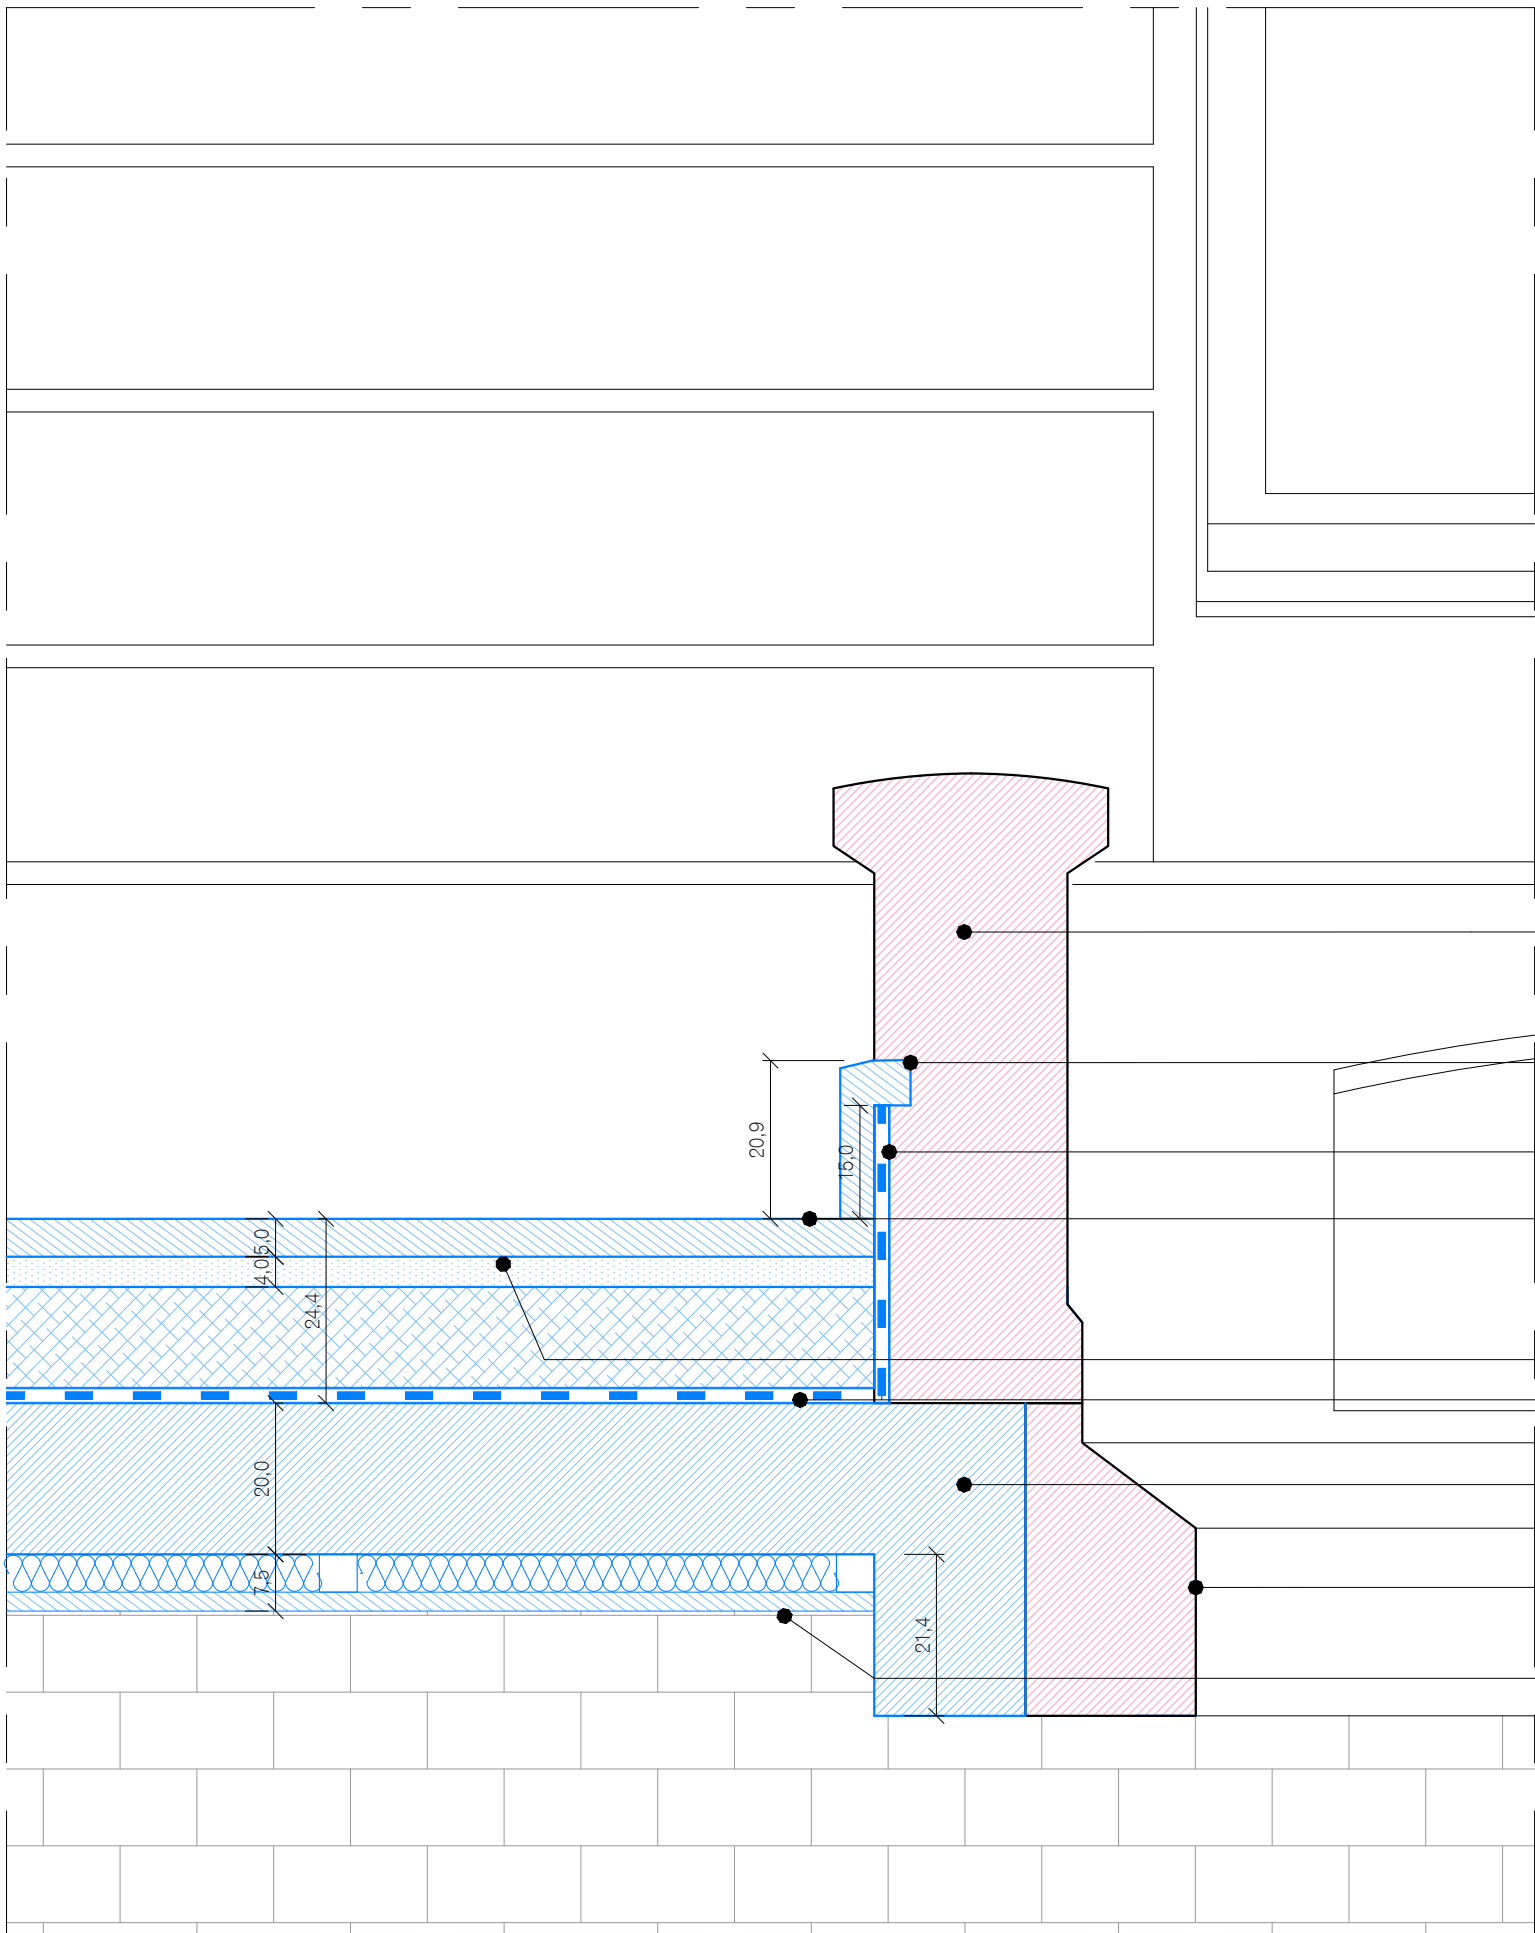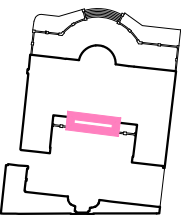

LOT N°1-Dépose, restauration et repose
de la balustrade en pierre de taille

LOT N°1-Plinthe en pierre de taille
engravée dans garde-corps, nature de
pierre identique à celle des garde-corps

LOT N°7-Remontée de la membrane
d'étanchéité

LOT N°7-Pose de dalles de liais type
Saint-Maximin non gélives, finition
bouchardé, épaisseur 5cm. Quatre
formats de dalles, pose décalée.

LOT N°7-Lit de pose 4cm

LOT N°7-Dalle béton allegée

LOT N°1-Création de dalle avec
embranchement en béton armé
Voir pièces Structure

LOT N°1-Dépose, nettoyage et repose des
pieds de balustrades en pierre de taille
pour habillage du nez de dalle

LOT N°1-Pose de panneaux
acoustiques extérieurs en laine de bois
sur ossature


MAITRE D'OEUVRE
EUGENE ARCHITECTES DU PATRIMOINE
Charlotte Hubert, ACMH
10 Cité d'Angoulême - 75011 PARIS
Email : contact@eugenearchitectes.com

SOUS-TRAITANTS
Equilibre structures - ingénierie structure
OGI - ingénierie VRD
VPEAS - économie de la construction


MAITRE D'OUVRAGE
**PREMIER MINISTRE - DIRECTION DES SERVICES
ADMINISTRATIFS ET FINANCIERS**
Division du pilotage des services généraux et du site
Séгур - Fontenay

32, RUE DE BABYLONE - HOTEL DE CASSINI
Restauration du bâtiment sur rue, cour
et cours anglaises


ETAT PROJETE
Détail de la reconstruction du perron : relevé
d'étanchéité en rive

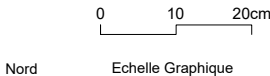


A3 Format	EP 44 N° Document	ARCHI Type	A Indice
1.10e Echelle	Juin 2025 Date	PRO-DCE Phase	

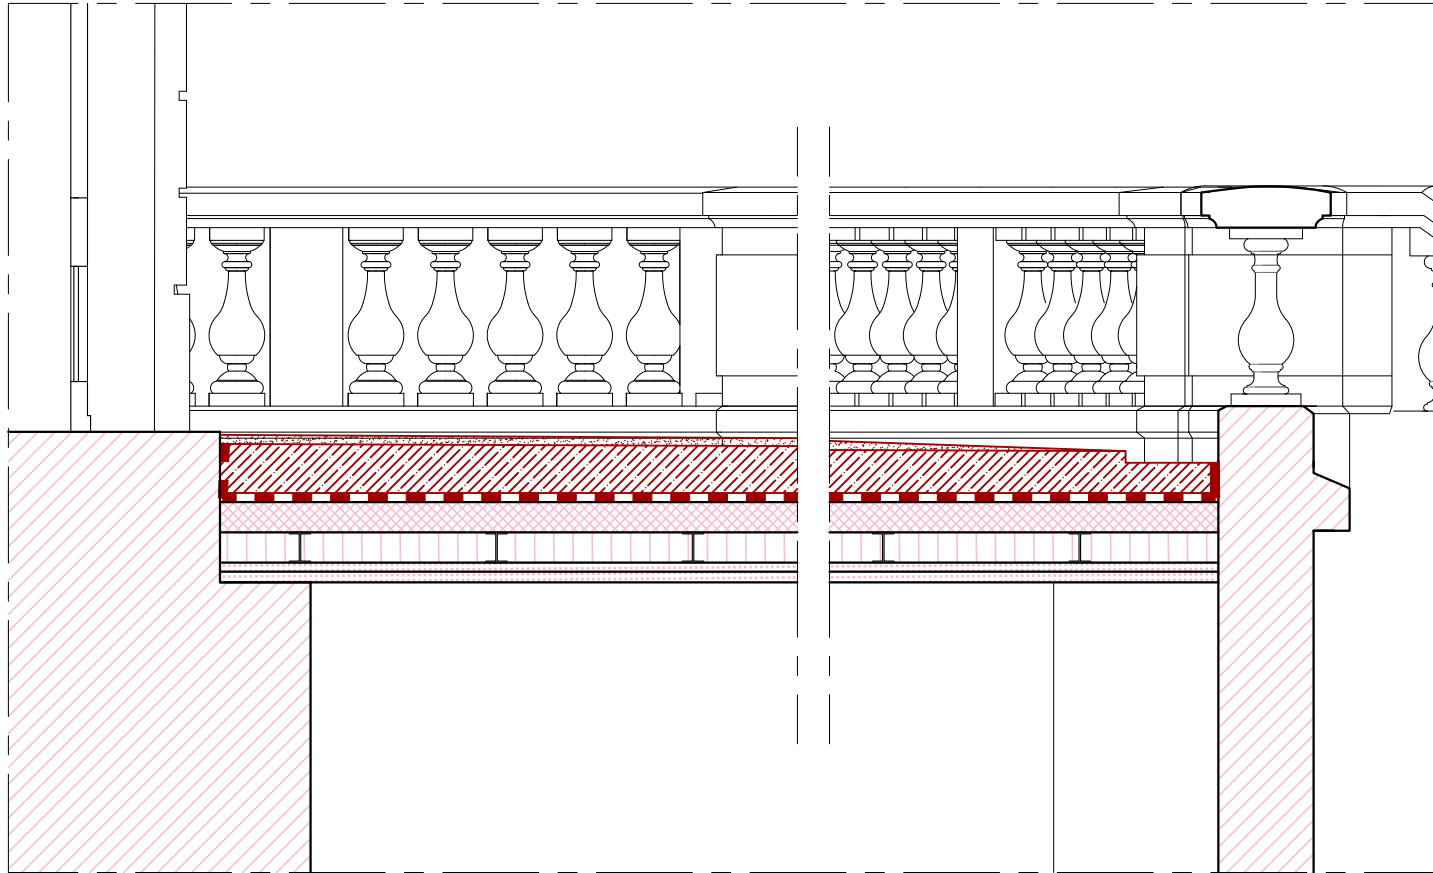


COUPE - ETAT EXISTANT
1/25

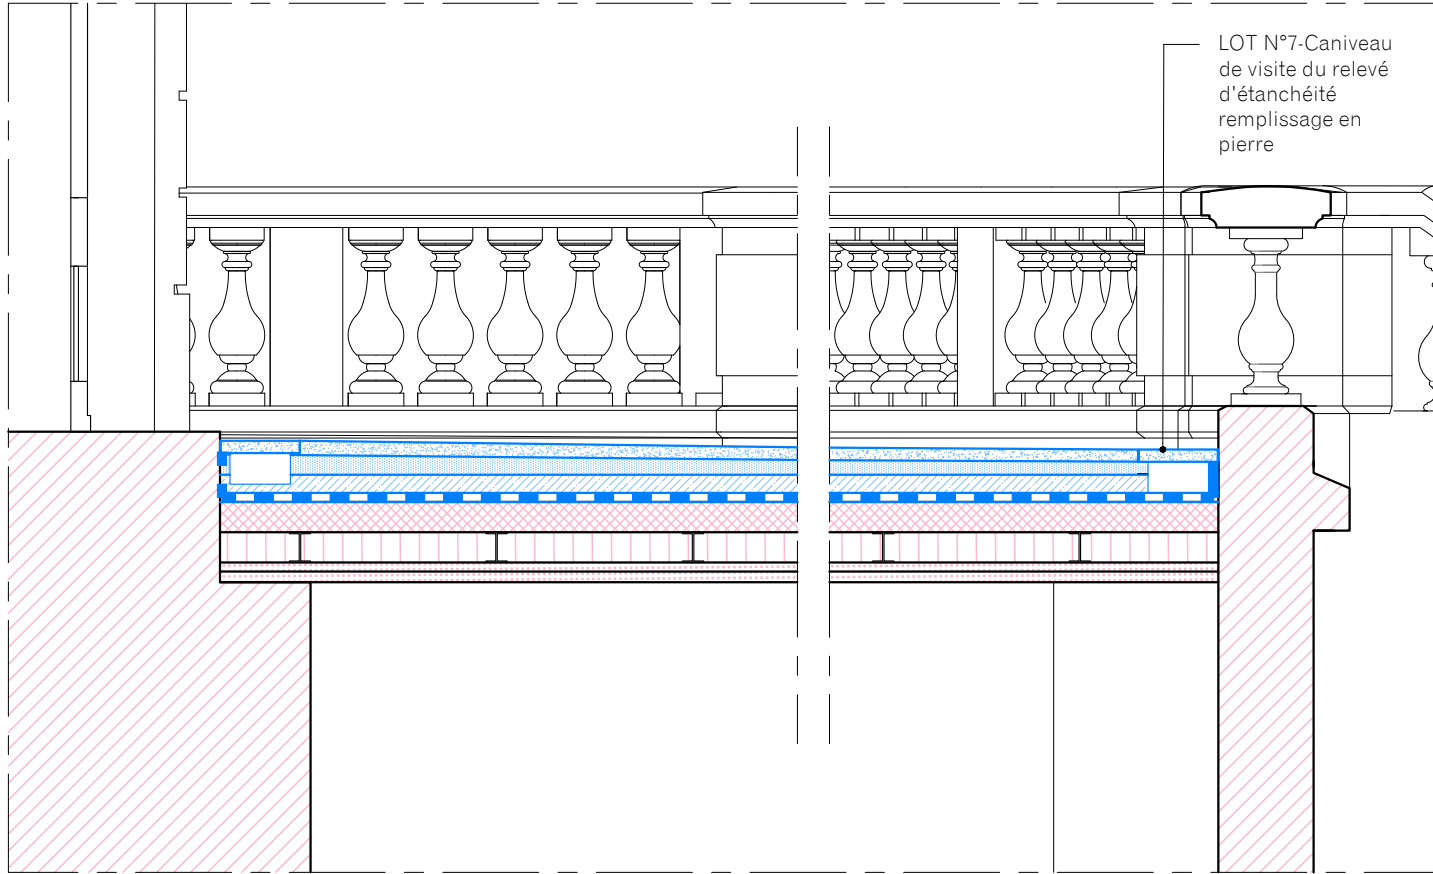

COUPE - ETAT PROJETE
1/25

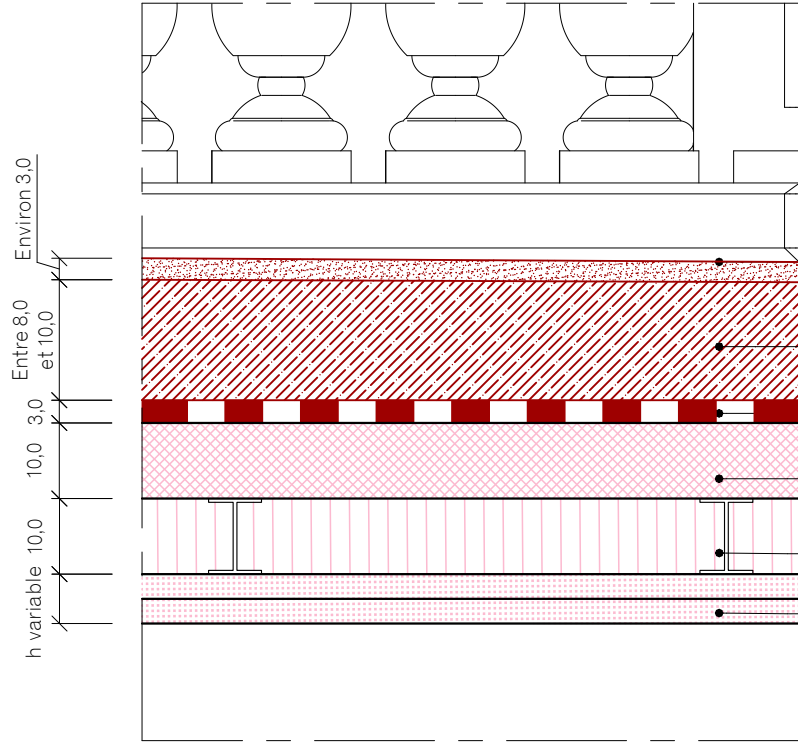


COUPE DE PRINCIPE - ETAT EXISTANT
1/10

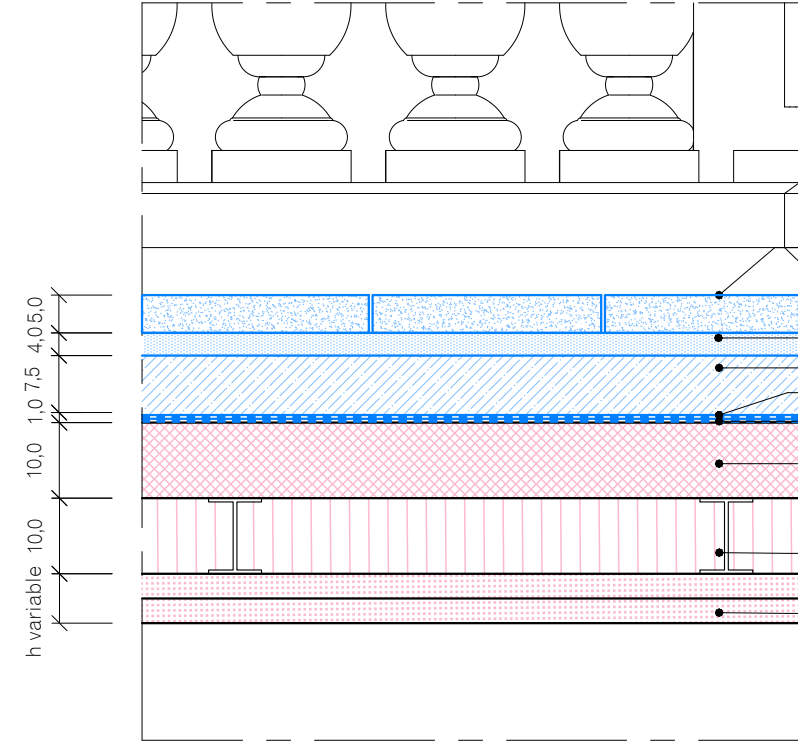

COUPE DE PRINCIPE - ETAT PROJETE
1/10

- LOT N°7-Enlèvement du mélange de gravillons et sable
- LOT N°7-Démolition de la dalle béton en pente vers caniveau
- LOT N°7-Enlèvement de la membrane d'étanchéité
- Dalle de répartition à conserver
- Hourdis briques, poutrelles en acier
- Finition intérieure suivant localisation

- LOT N°7-Dalles en pierre de liais type Saint-Maximin non gélive
- LOT N°7-Lit de pose
- LOT N°7-Dalle béton allégée
- LOT N°7-Couche drainante type Enkadrain
- LOT N°7-Membrane d'étanchéité
- LOT N°7 - Ragréages sur dalle exisante au nécessaire pour préparation support étanchéité
- Hourdis briques, poutrelles en acier
- Finition intérieure suivant localisation

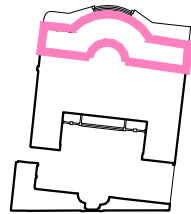

MAITRE D'OEUVRE
EUGENE ARCHITECTES DU PATRIMOINE
Charlotte Hubert, ACMH
10 Cité d'Angoulême - 75011 PARIS
Email : contact@eugenearchitectes.com

SOUS-TRAITANTS
Equilibre structures - ingénierie structure
OGI - ingénierie VRD
VPEAS - économie de la construction



MAITRE D'OUVRAGE
PREMIER MINISTRE - DIRECTION DES SERVICES ADMINISTRATIFS ET FINANCIERS
Division du pilotage des services généraux et du site
Séguir - Fontenay

32, RUE DE BABYLONE - HOTEL DE CASSINI
Restauration du bâtiment sur rue, cour et cours anglaises

ETAT PROJETE
Détail de la reprise de l'étanchéité de la terrasse

0 10 20cm
Nord
Echelle Graphique

A3 Format	EP 45 N° Document	ARCHI Type	A Indice
1.10e Echelle	Juin 2025 Date	PRO-DCE Phase	

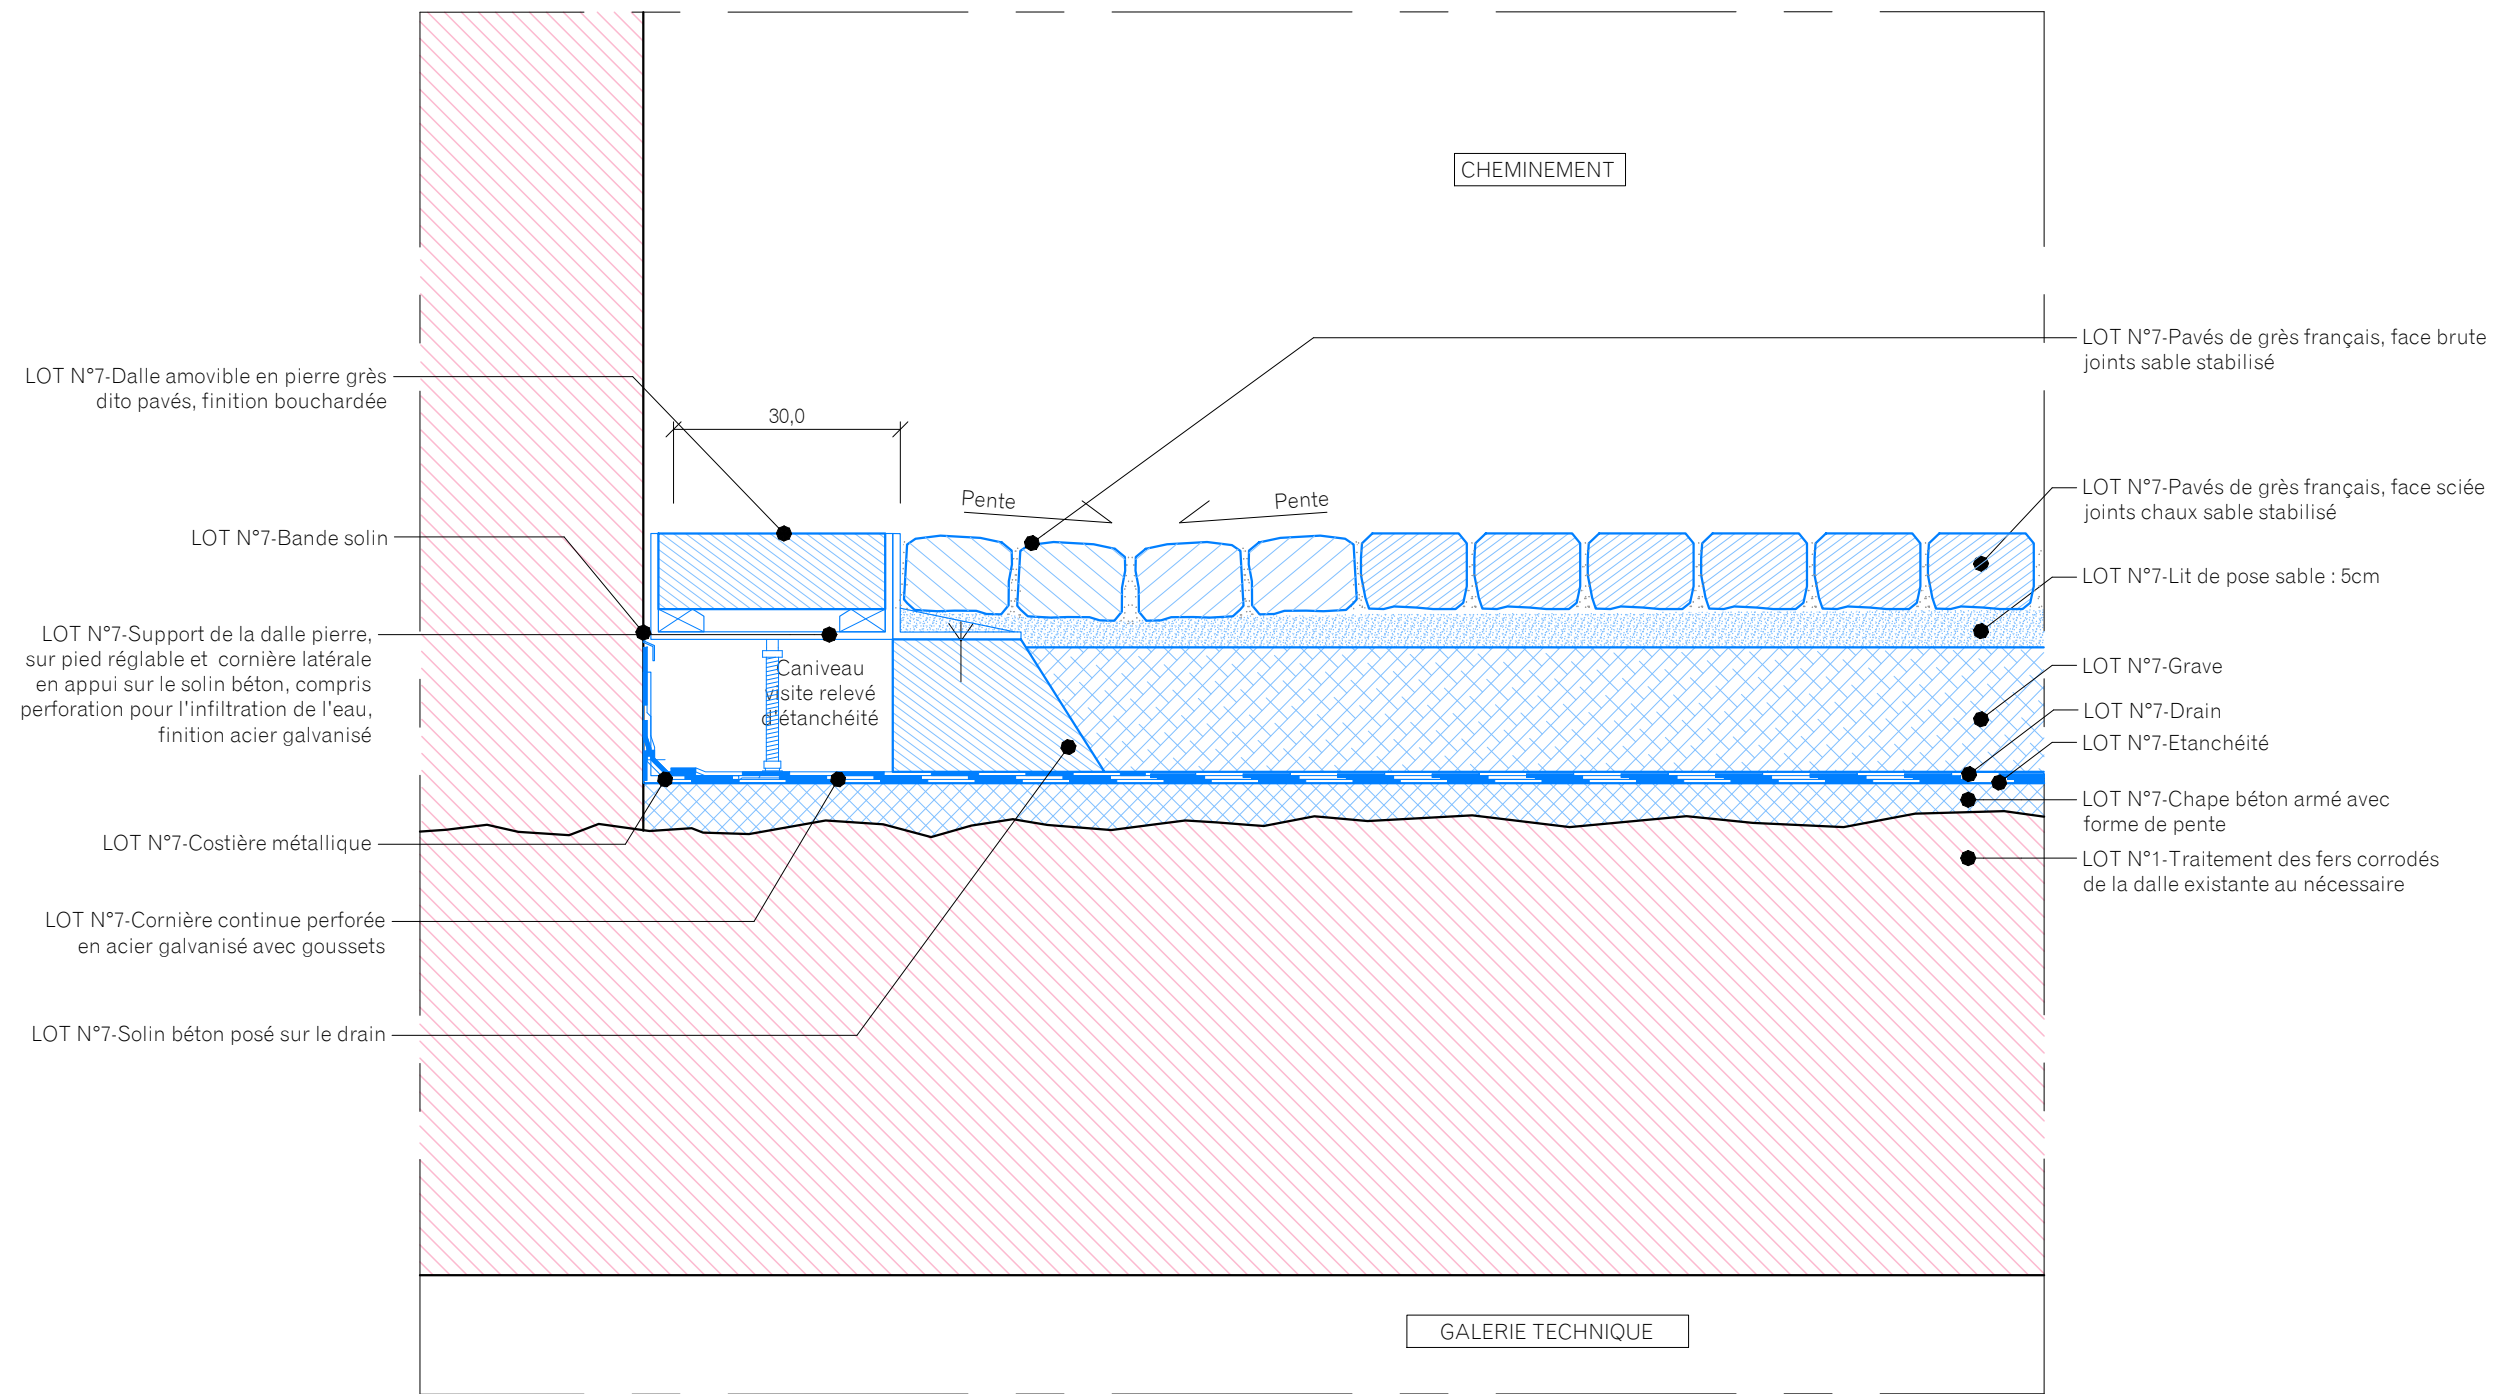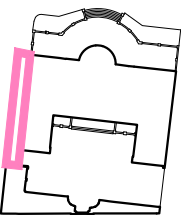

MAITRE D'OEUVRE
EUGENE ARCHITECTES DU PATRIMOINE
Charlotte Hubert, ACMH
10 Cité d'Angoulême - 75011 PARIS
Email : contact@eugenearchitectes.com

SOUS-TRAITANTS
Equilibre structures - ingénierie structure
OGI - ingénierie VRD
VPEAS - économie de la construction



MAITRE D'OUVRAGE
PREMIER MINISTRE - DIRECTION DES SERVICES ADMINISTRATIFS ET FINANCIERS
Division du pilotage des services généraux et du site
Séjur - Fontenay

32, RUE DE BABYLONE - HOTEL DE CASSINI
Restauration du bâtiment sur rue, cour et cours anglaises

ETAT PROJETE
Détail reprise du pavement au niveau du cheminement

0 10 20cm
Nord
Echelle Graphique

A3 Format	EP 46 N° Document	ARCHI Type	A Indice
1.10e Echelle	Juin 2025 Date	PRO-DCE Phase	

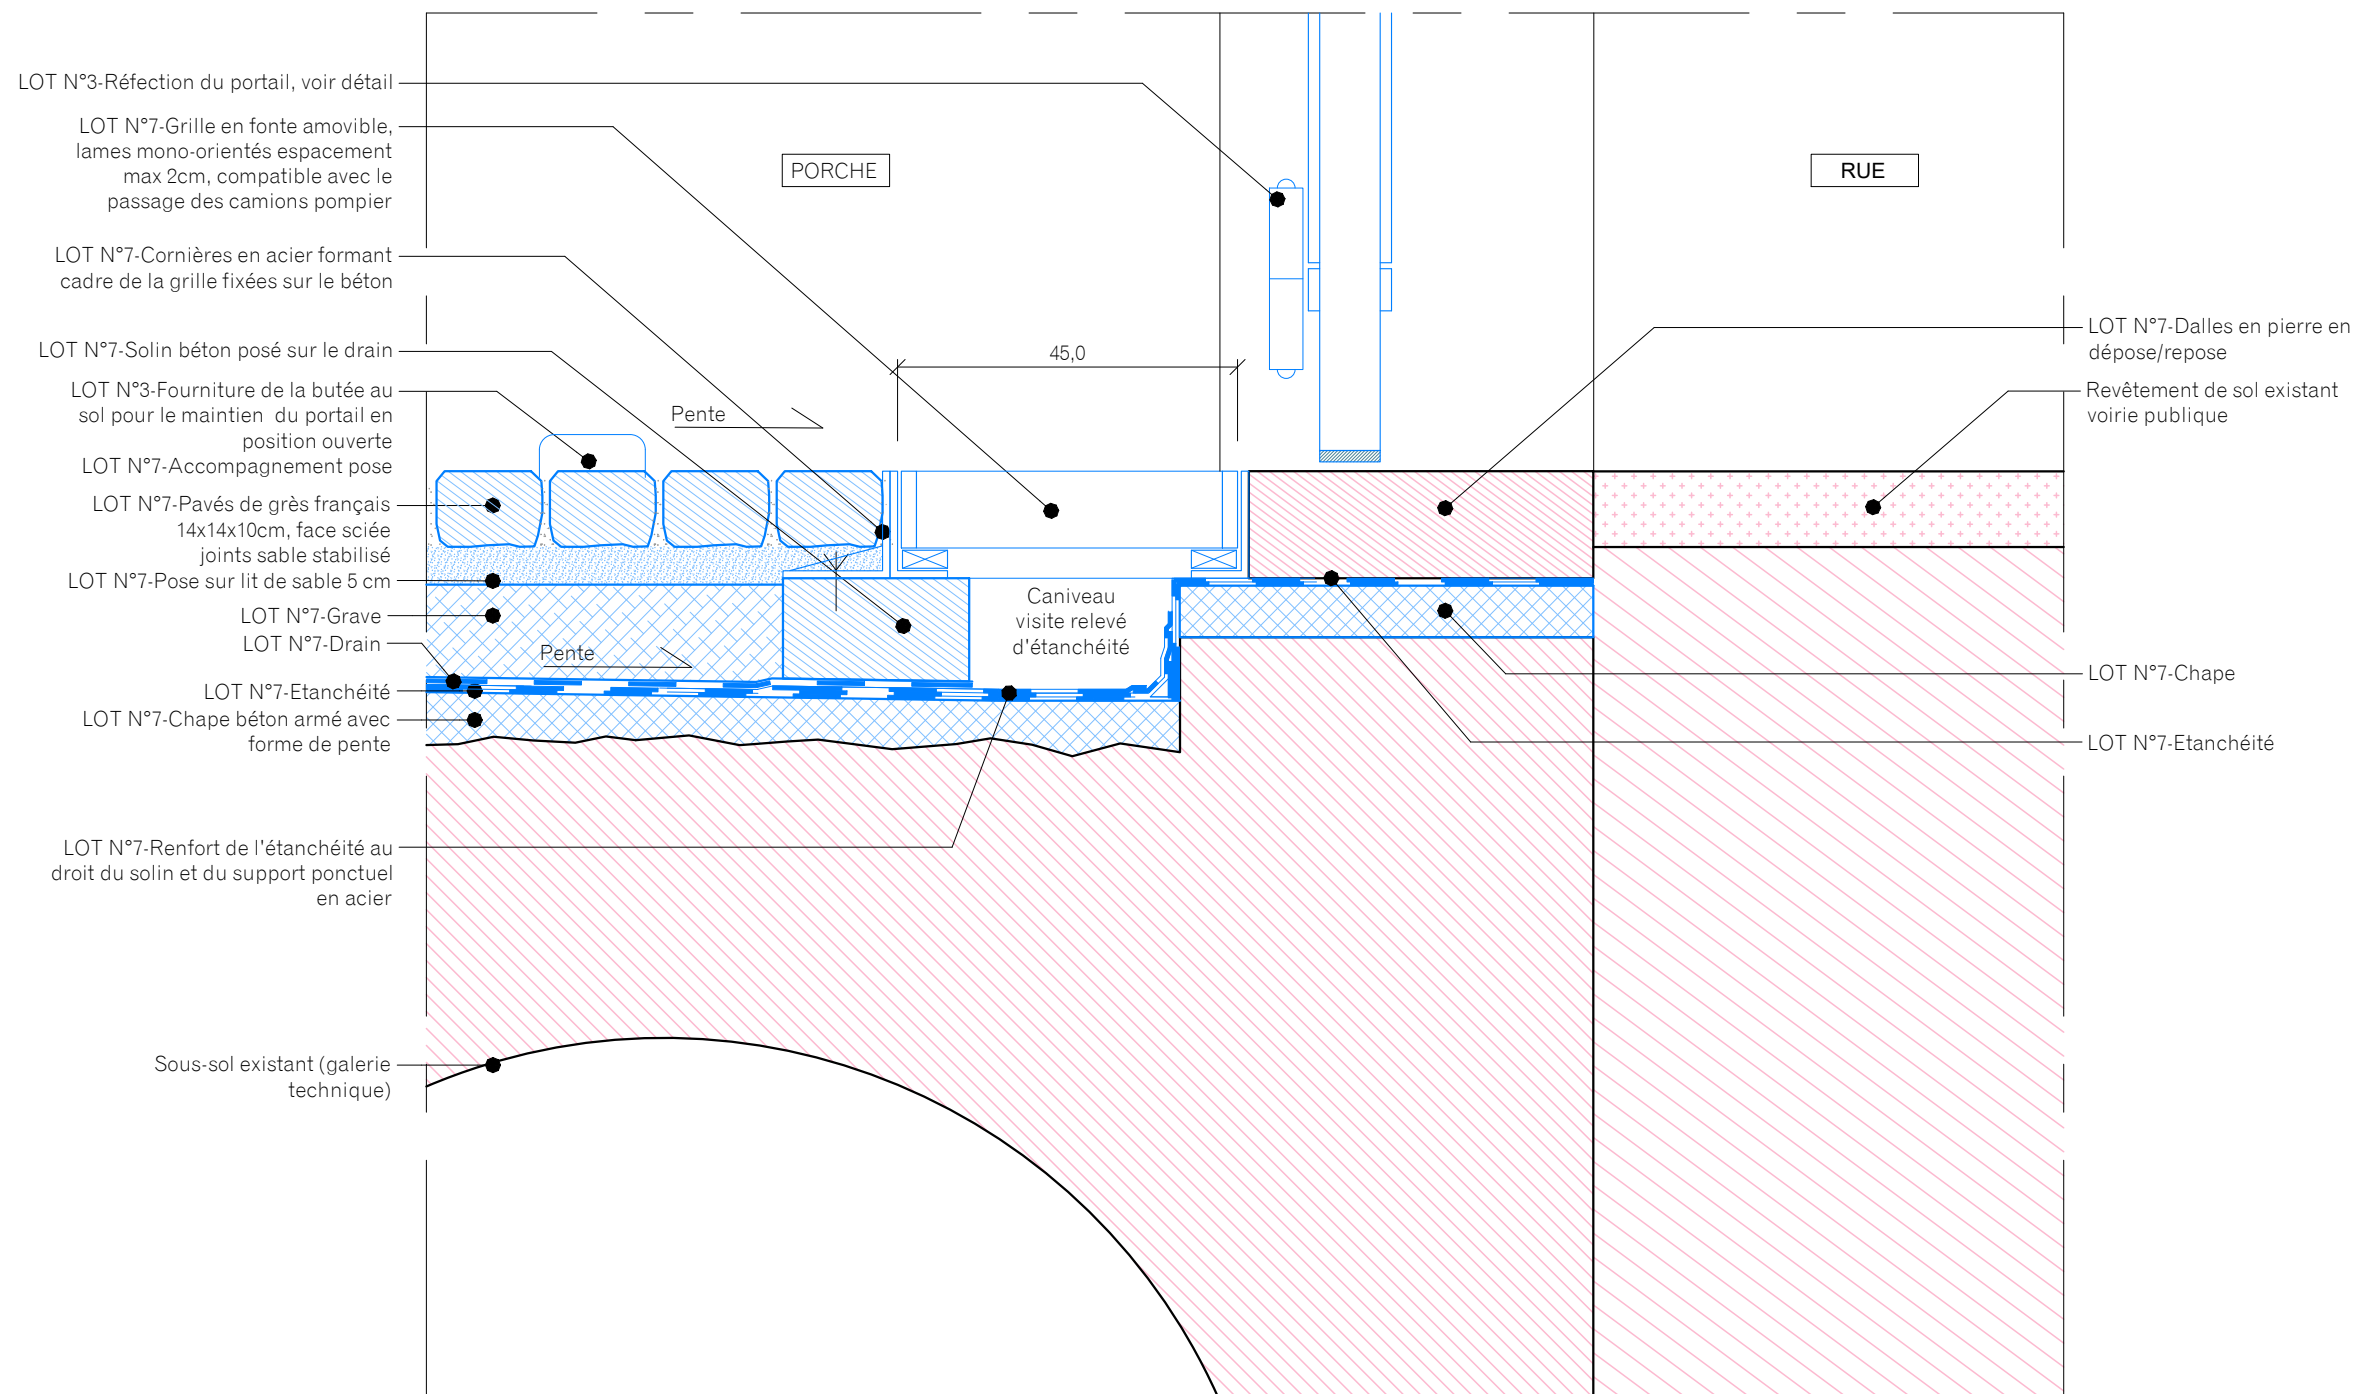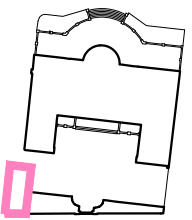


MAITRE D'OEUVRE
EUGENE ARCHITECTES DU PATRIMOINE
Charlotte Hubert, ACMH
10 Cité d'Angoulême - 75011 PARIS
Email : contact@eugenearchitectes.com

SOUS-TRAITANTS
Equilibre structures - ingénierie structure
Ogi - ingénierie VRD
VPEAS - économie de la construction



MAITRE D'OUVRAGE
PREMIER MINISTRE - DIRECTION DES SERVICES ADMINISTRATIFS ET FINANCIERS
Division du pilotage des services généraux et du site
Séjour - Fontenay

32, RUE DE BABYLONE - HOTEL DE CASSINI
Restauration du bâtiment sur rue, cour et cours anglaises

ETAT PROJETE
Détail reprise du pavement sous le porche

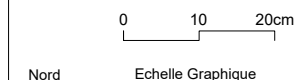

A3 Format	EP 47 N° Document	ARCHI Type	A Indice
1.10e Echelle	Juin 2025 Date	PRO-DCE Phase	

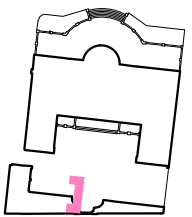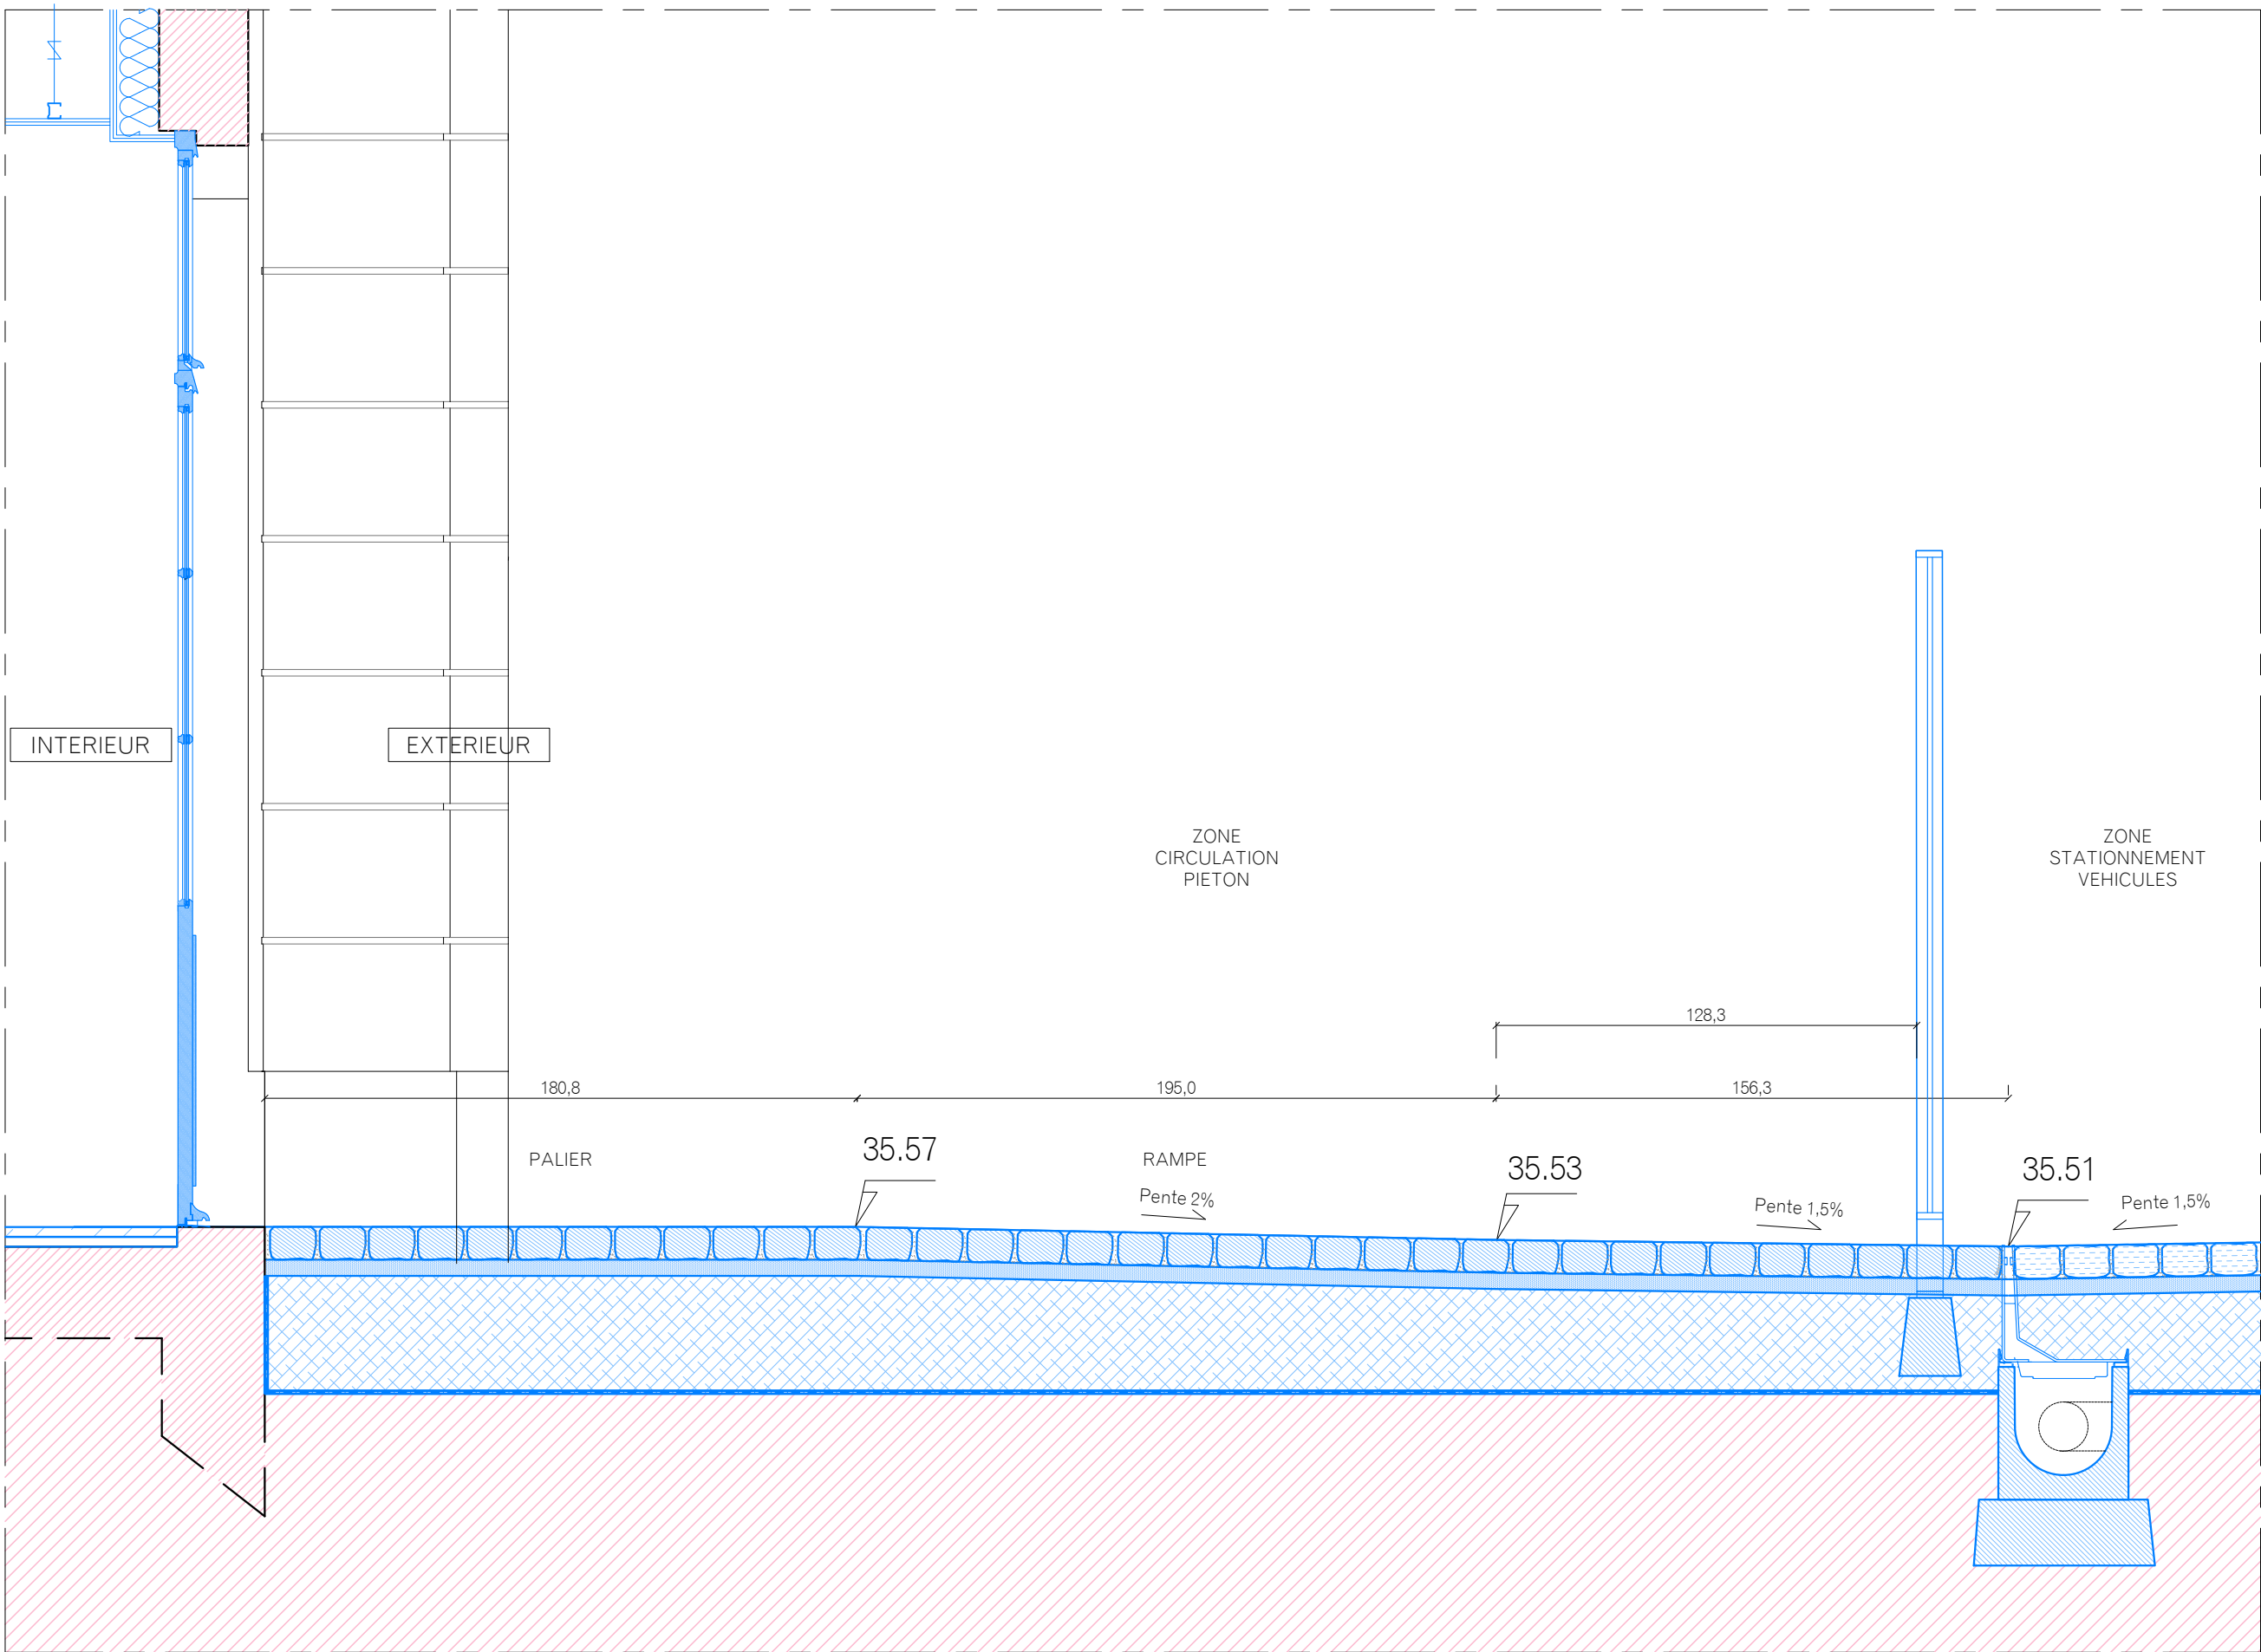

COUPE SUR RAMPE ACCES AILE SUR RUE - 1/20

MAITRE D'OEUVRE
EUGENE ARCHITECTES DU PATRIMOINE
Charlotte Hubert, ACMH
10 Cité d'Angoulême - 75011 PARIS
Email : contact@eugenearchitectes.com

SOUS-TRAITANTS
Equilibre structures - ingénierie structure
OGI - ingénierie VRD
VPEAS - économie de la construction

MAITRE D'OUVRAGE
**PREMIER MINISTRE - DIRECTION DES SERVICES
ADMINISTRATIFS ET FINANCIERS**
Division du pilotage des services généraux et du site
Séguir - Fontenay


32, RUE DE BABYLONE - HOTEL DE CASSINI
Restauration du bâtiment sur rue, cour
et cours anglaises

ETAT PROJETE
Détail de la rampe d'accès à l'aile sur rue


0 25 50cm
Nord
Echelle Graphique

A3 Format	EP 48 N° Document	ARCHI Type	A Indice
1.20e Echelle	Juin 2025 Date	PRO-DCE Phase	

VRD

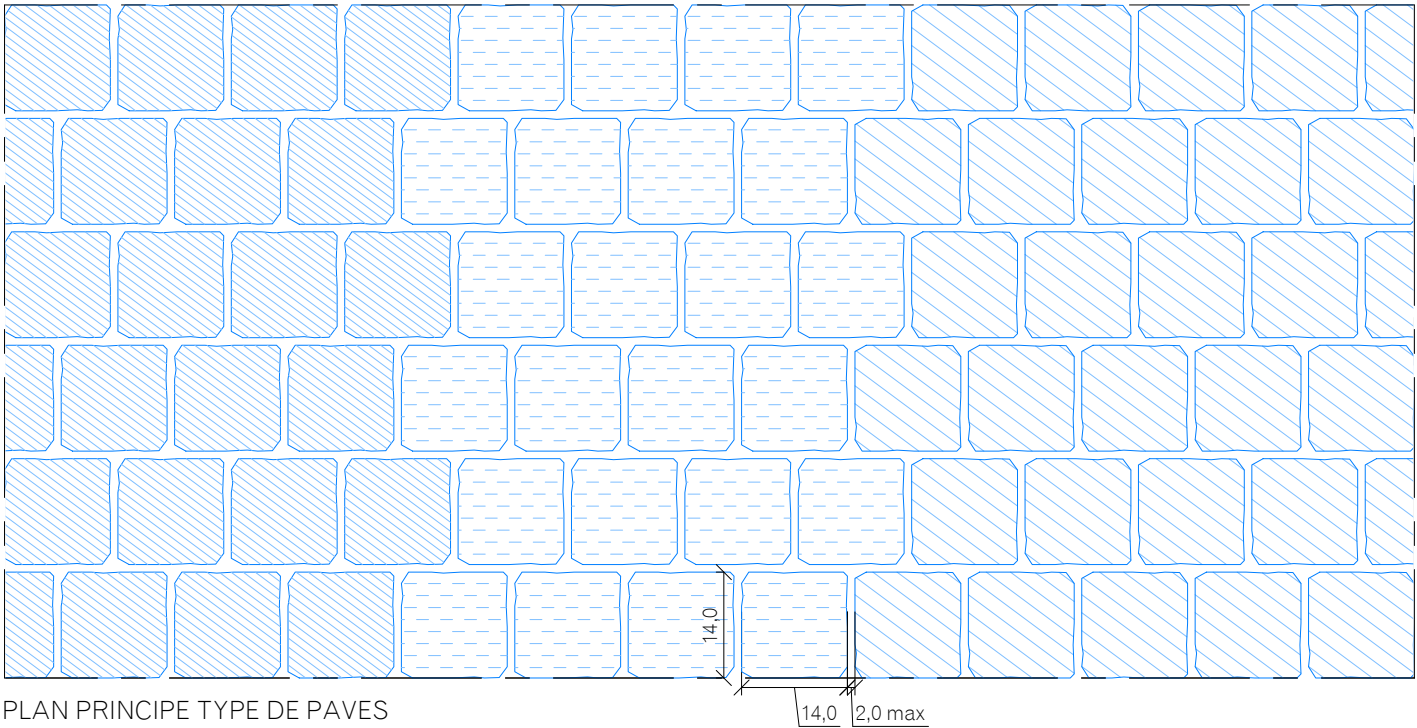

PLAN PRINCIPE TYPE DE PAVES

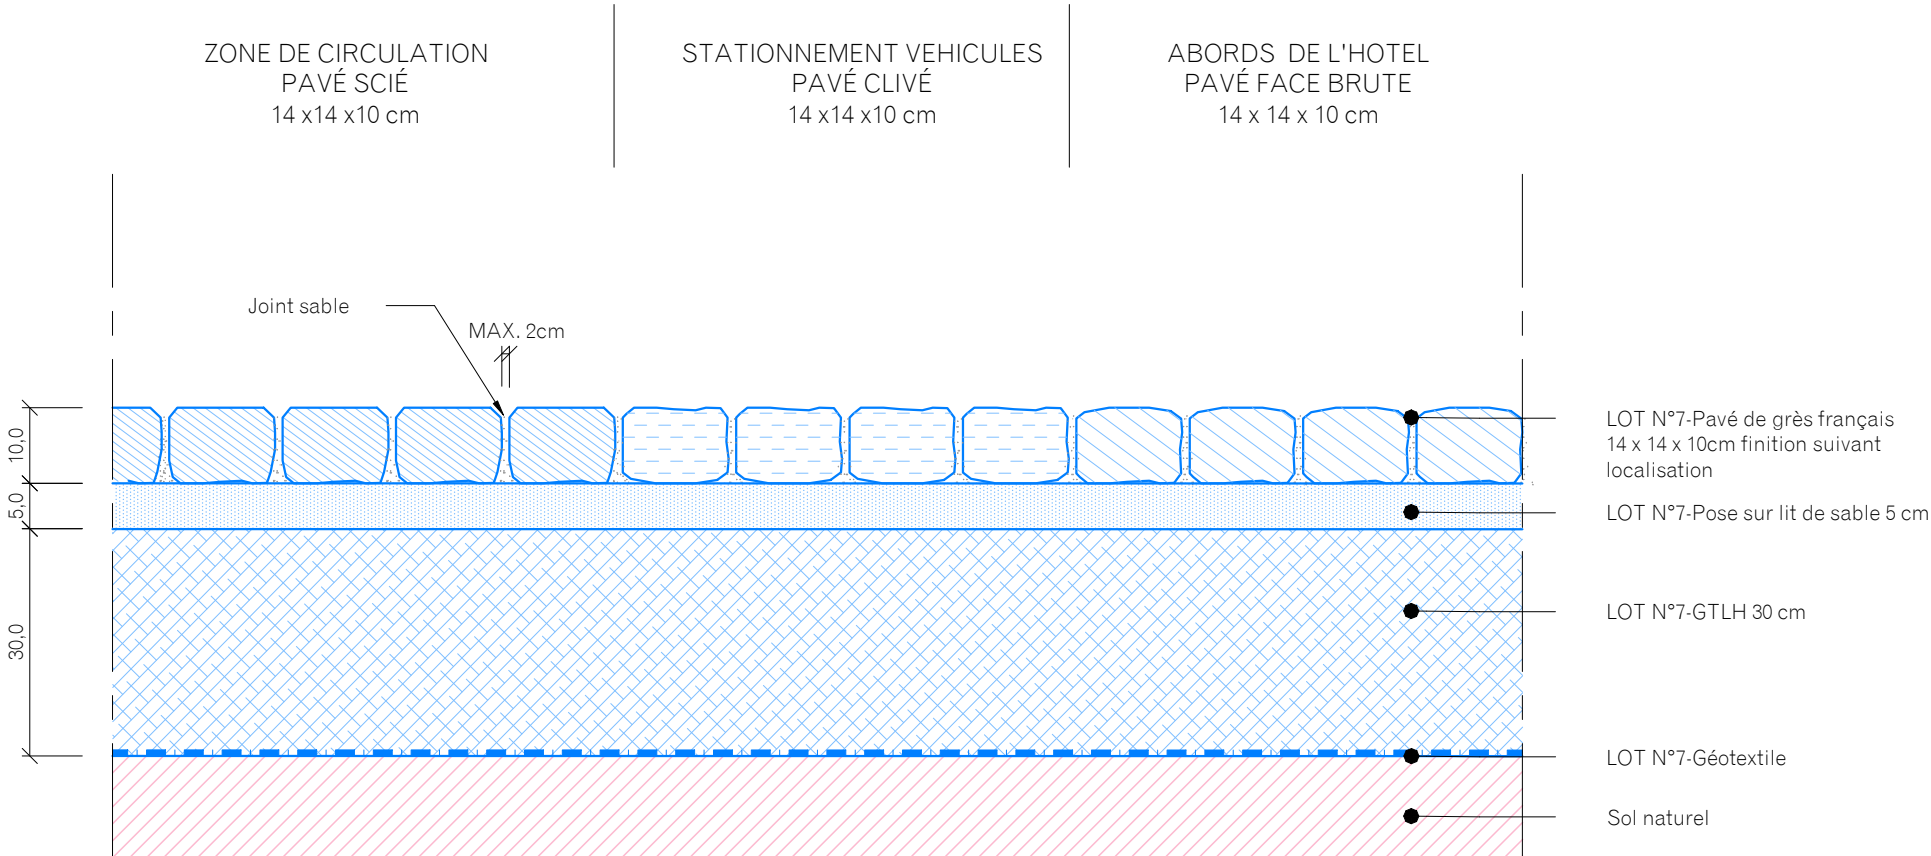

COUPE DE PRINCIPE TYPE DE PAVES


MAITRE D'OEUVRE
EUGENE ARCHITECTES DU PATRIMOINE
Charlotte Hubert, ACMH
10 Cité d'Angoulême - 75011 PARIS
Email : contact@eugenearchitectes.com

SOUS-TRAITANTS
Equilibre structures - ingénierie structure
OGI - ingénierie VRD
VPEAS - économie de la construction


MAITRE D'OUVRAGE
PREMIER MINISTRE - DIRECTION DES SERVICES ADMINISTRATIFS ET FINANCIERS
Division du pilotage des services généraux et du site
Séguir - Fontenay

32, RUE DE BABYLONE - HOTEL DE CASSINI
Restauration du bâtiment sur rue, cour et cours anglaises


ETAT PROJETE
Détail de pavement type

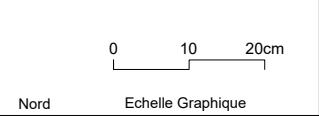


A3 Format	EP 50 N° Document	ARCHI Type	A Indice
1.10e Echelle	Juin 2025 Date	PRO-DCE Phase	

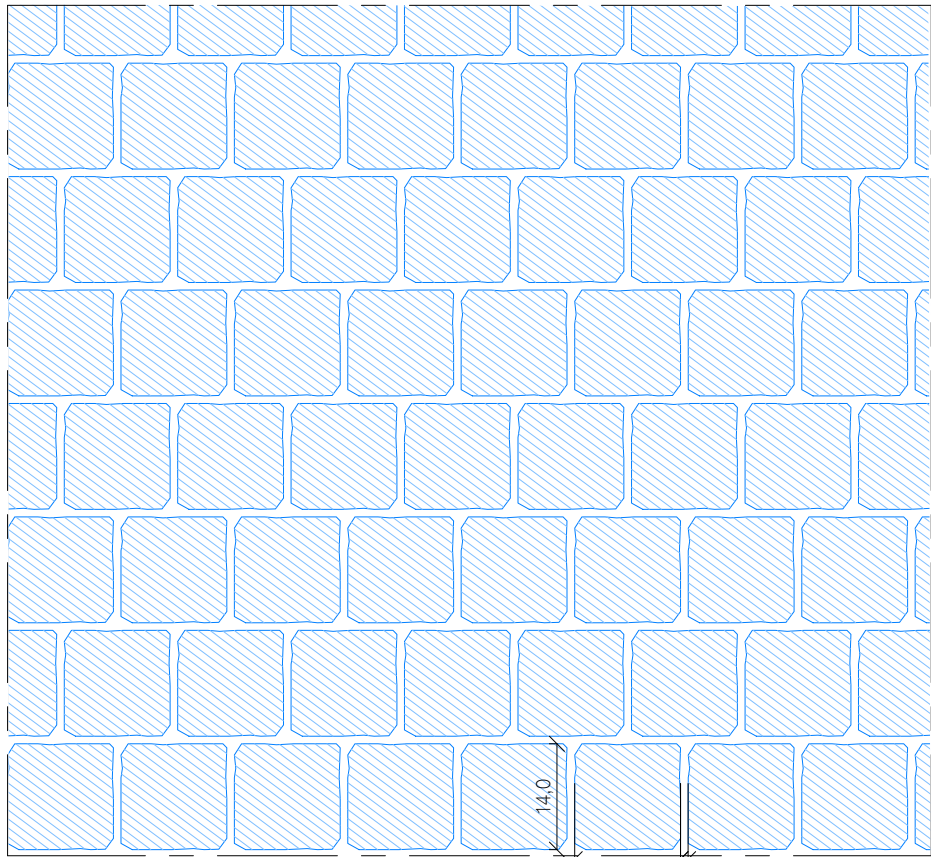


VUE EN PLAN TYPE DES FINITIONS
DE SOL DES COURS ANGLAISES SUR COUR

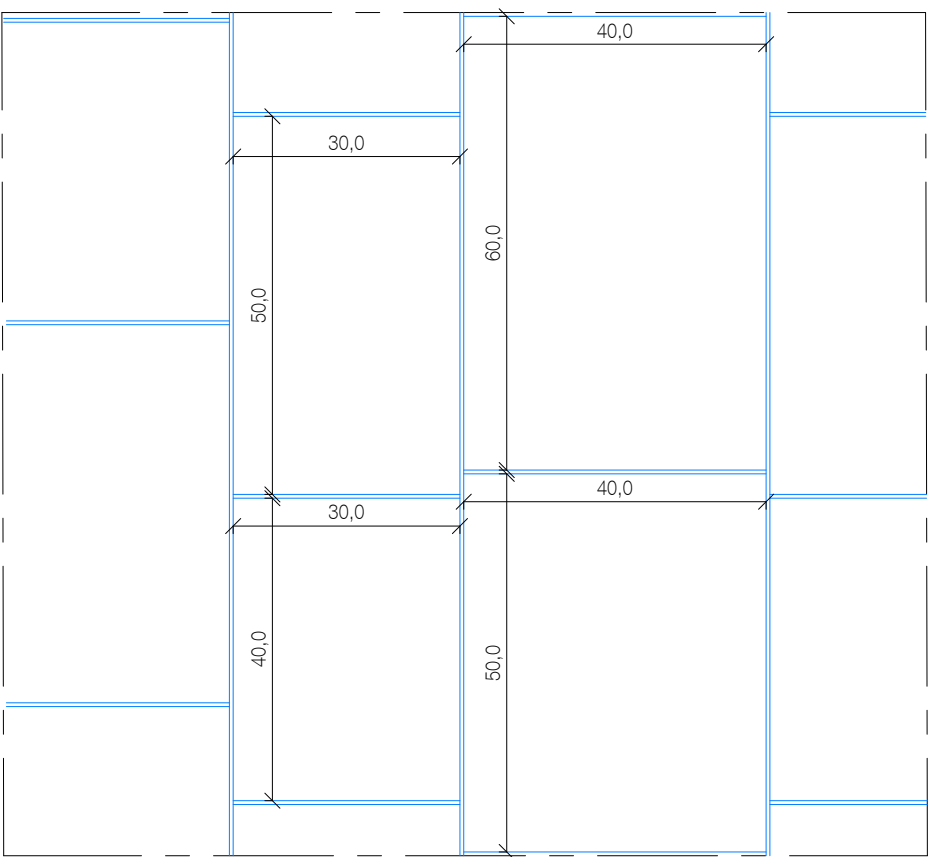

VUE EN PLAN TYPE DES FINITIONS
DE SOL DES COURS ANGLAISES SUR JARDIN

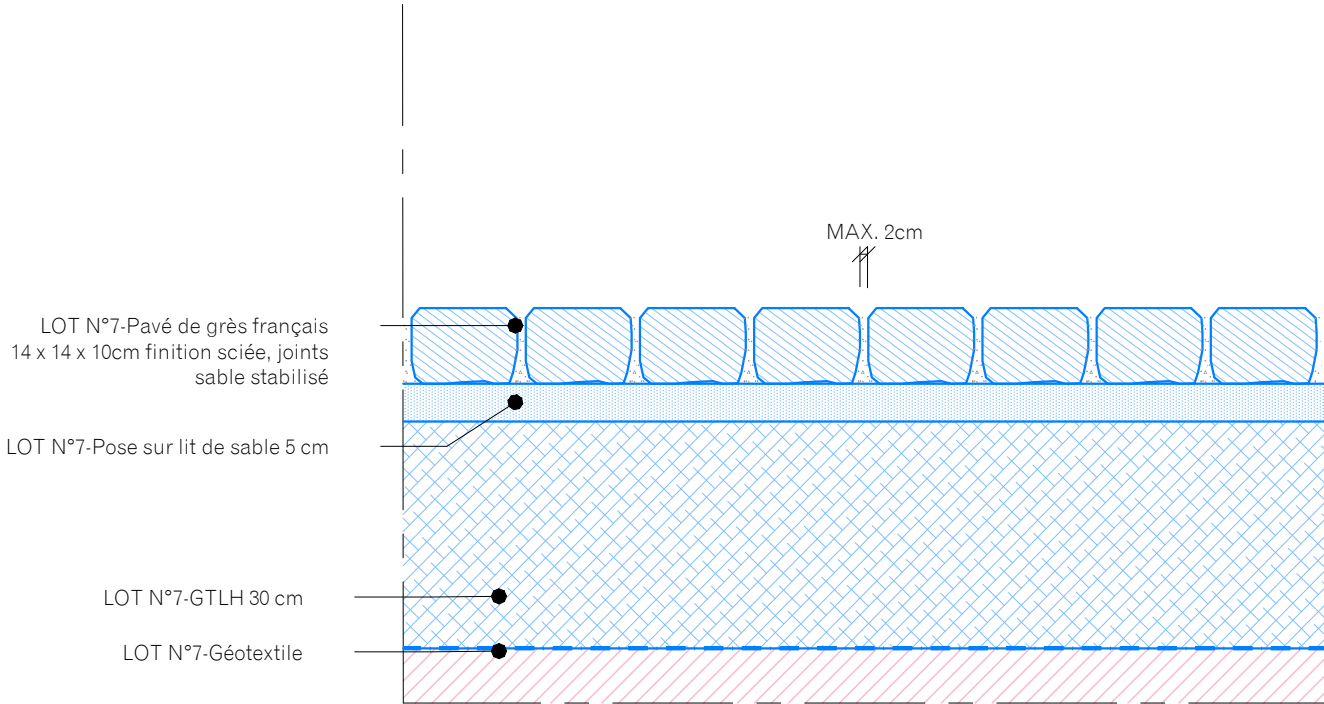

COUPE TYPE DES FINITIONS
DE SOL DES COURS ANGLAISES SUR COUR

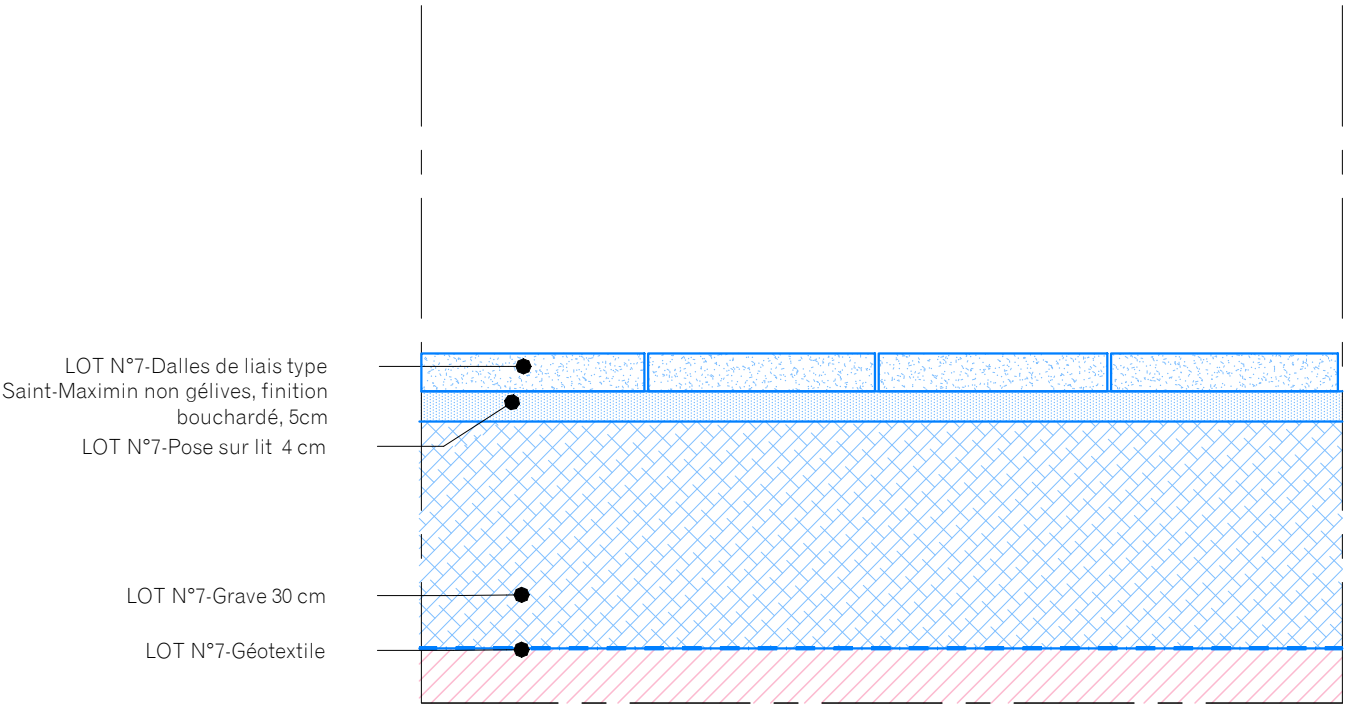

COUPE TYPE DES FINITIONS
DE SOL DES COURS ANGLAISES SUR JARDIN

MAITRE D'OEUVRE
EUGENE ARCHITECTES DU PATRIMOINE
Charlotte Hubert, ACMH
10 Cité d'Angoulême - 75011 PARIS
Email : contact@eugenearchitectes.com

SOUS-TRAITANTS
Equilibre structures - ingénierie structure
OGI - ingénierie VRD
VPEAS - économie de la construction


MAITRE D'OUVRAGE
**PREMIER MINISTRE - DIRECTION DES SERVICES
ADMINISTRATIFS ET FINANCIERS**
Division du pilotage des services généraux et du site
Séjour - Fontenay

32, RUE DE BABYLONE - HOTEL DE CASSINI
Restauration du bâtiment sur rue, cour
et cours anglaises

ETAT PROJETE
Détail reprise du sol des cours anglaises

0 10 20cm
Nord
Echelle Graphique

A3 Format	EP 51 N° Document	ARCHI Type	A Indice
1.10e Echelle	Juin 2025 Date	PRO-DCE Phase	

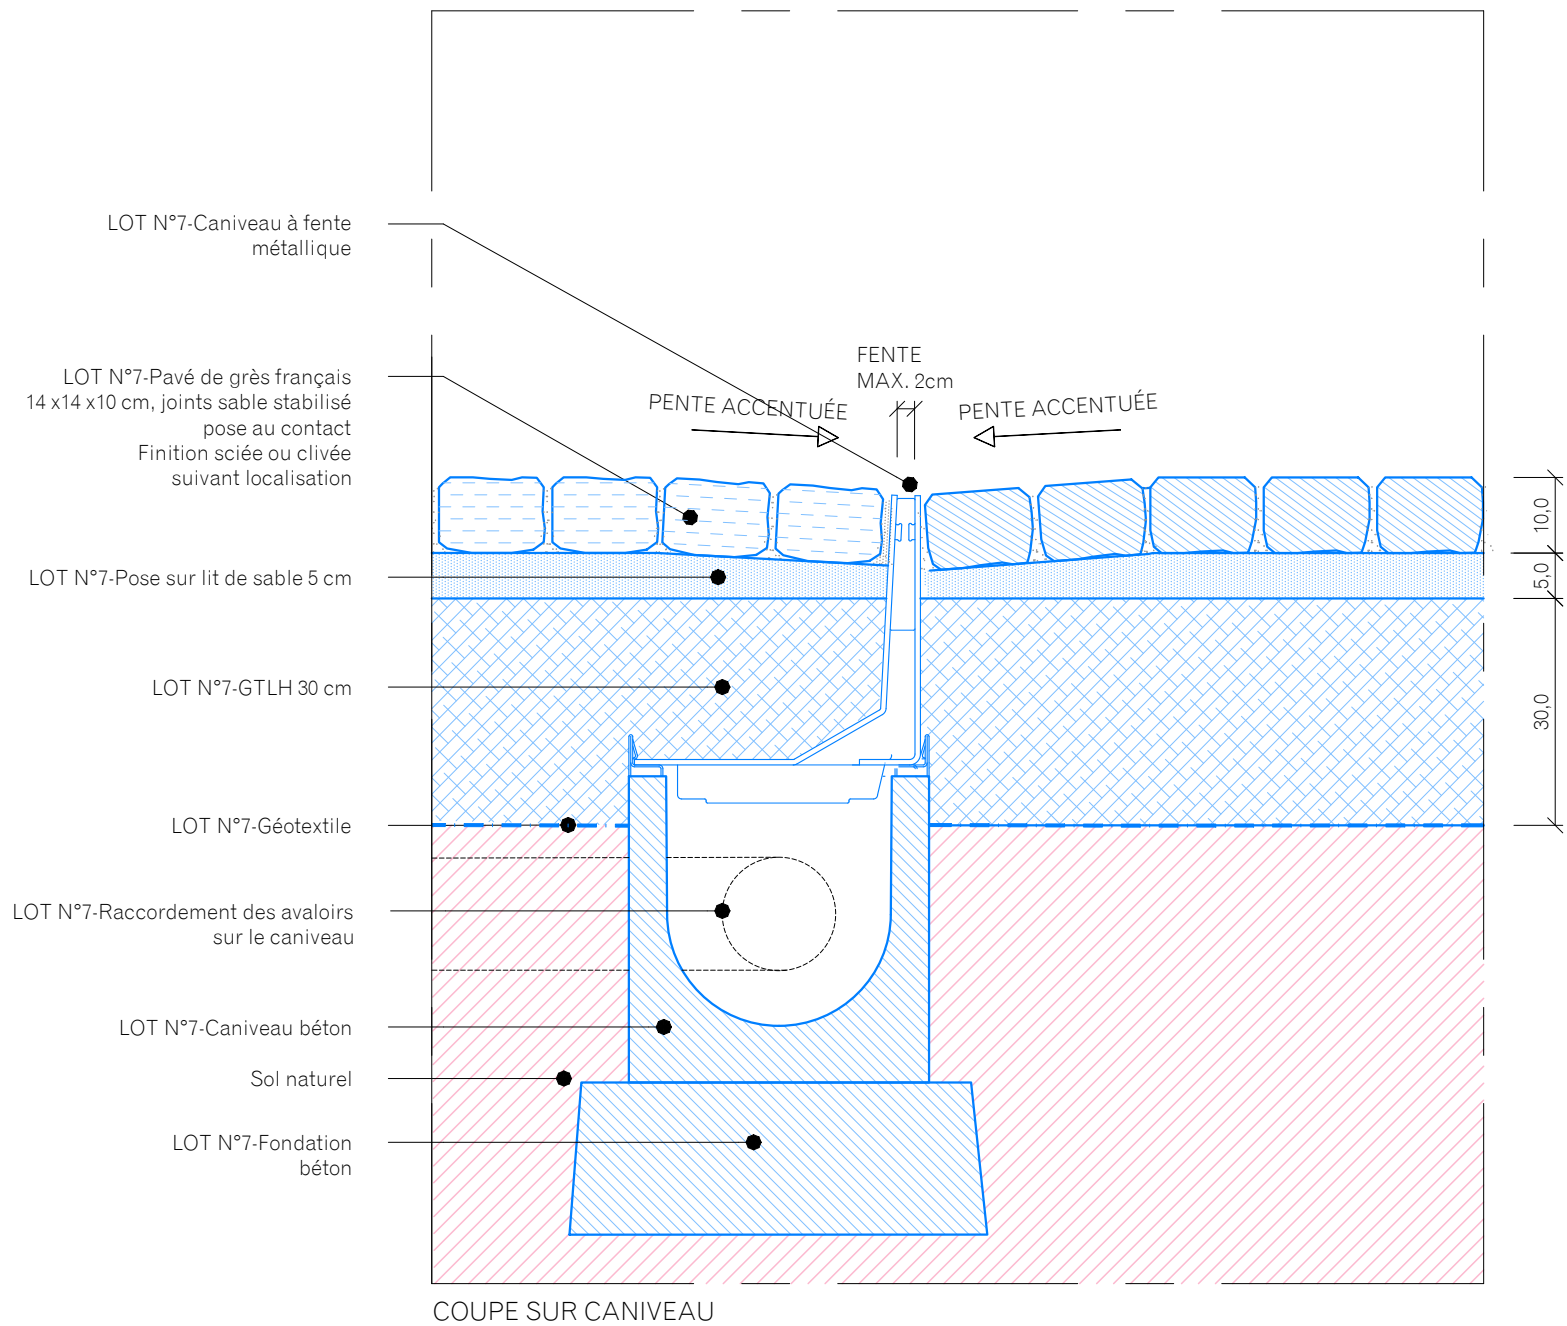

MAITRE D'OEUVRE
EUGENE ARCHITECTES DU PATRIMOINE
Charlotte Hubert, ACMH
10 Cité d'Angoulême - 75011 PARIS
Email : contact@eugenearchitectes.com

SOUS-TRAITANTS
Equilibre structures - ingénierie structure
OGI - ingénierie VRD
VPEAS - économie de la construction


MAITRE D'OUVRAGE
PREMIER MINISTRE - DIRECTION DES SERVICES ADMINISTRATIFS ET FINANCIERS
Division du pilotage des services généraux et du site
Ségur - Fontenay

32, RUE DE BABYLONE - HOTEL DE CASSINI
Restauration du bâtiment sur rue, cour et cours anglaises

ETAT PROJETE
Détail du caniveau à fente


0 10 20cm
Nord
Echelle Graphique

A3 Format	EP 52 N° Document	ARCHI Type	A Indice
1.10e Echelle	Juin 2025 Date	PRO-DCE Phase	

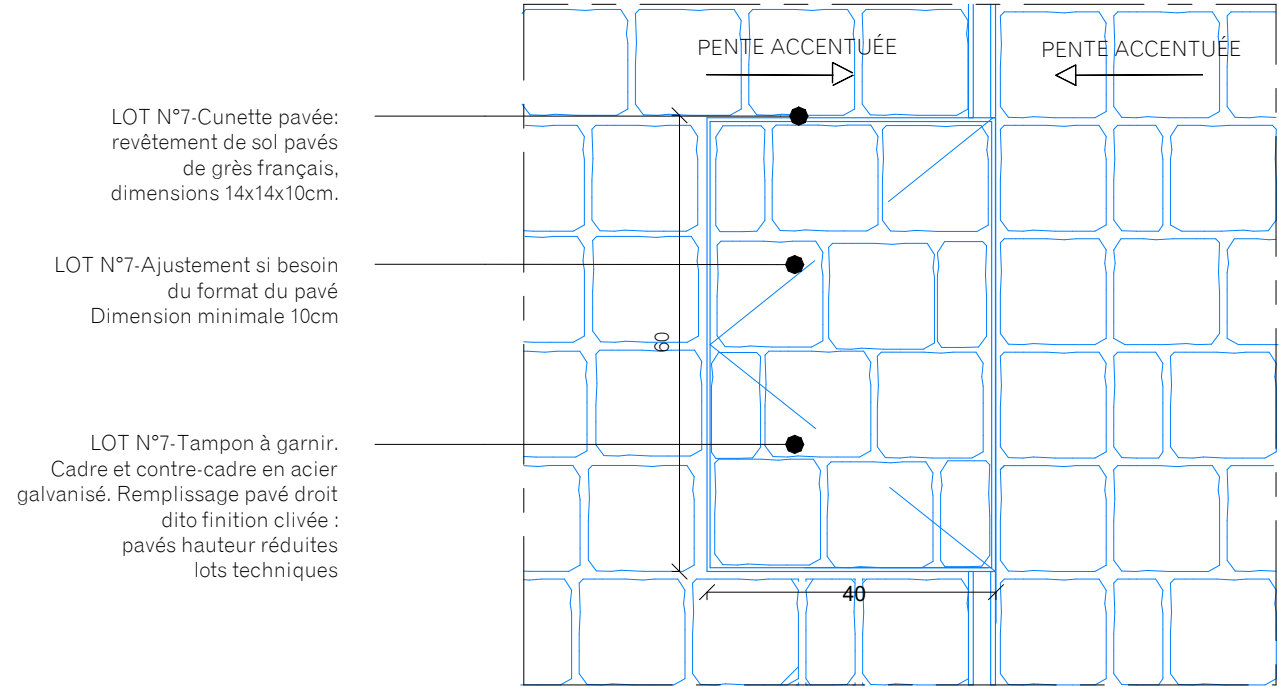


- LOT N°7-Cunette pavée:
revêtement de sol pavés
de grès français,
dimensions 14x14x10cm.
- LOT N°7-Ajustement si besoin
du format du pavé
Dimension minimale 10cm
- LOT N°7-Tampon à garnir.
Cadre et contre-cadre en acier
galvanisé. Remplissage pavé droit
dito finition clivée :
pavés hauteur réduites
lots techniques

PLAN

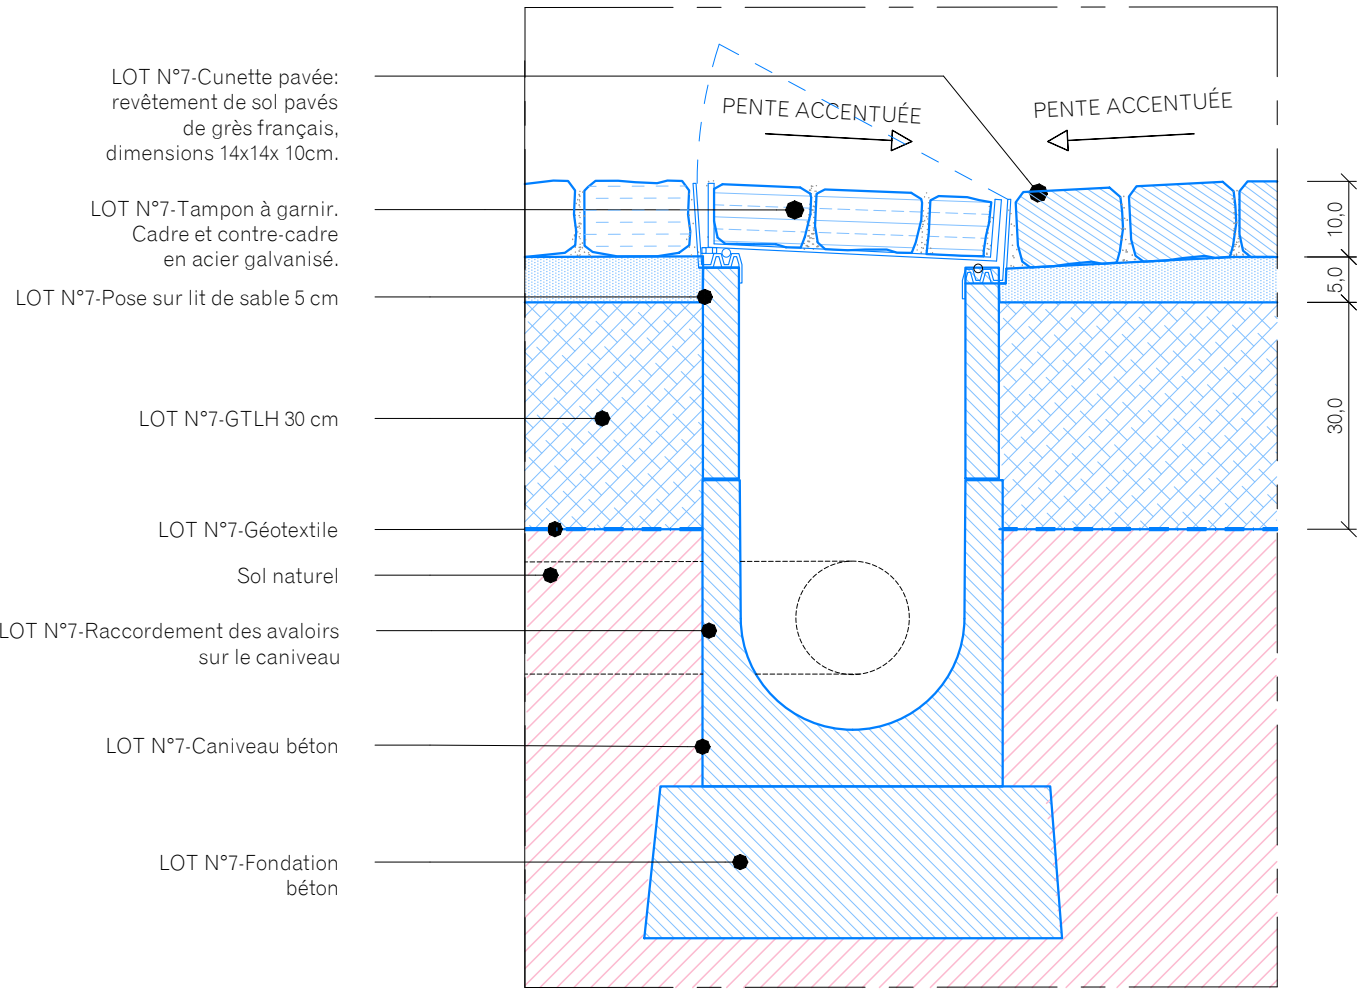

- LOT N°7-Cunette pavée:
revêtement de sol pavés
de grès français,
dimensions 14x14x 10cm.
- LOT N°7-Tampon à garnir.
Cadre et contre-cadre
en acier galvanisé.
- LOT N°7-Pose sur lit de sable 5 cm
- LOT N°7-GTLH 30 cm
- LOT N°7-Géotextile
- Sol naturel
- LOT N°7-Raccordement des avaloirs
sur le caniveau
- LOT N°7-Caniveau béton
- LOT N°7-Fondation
béton

COUPE

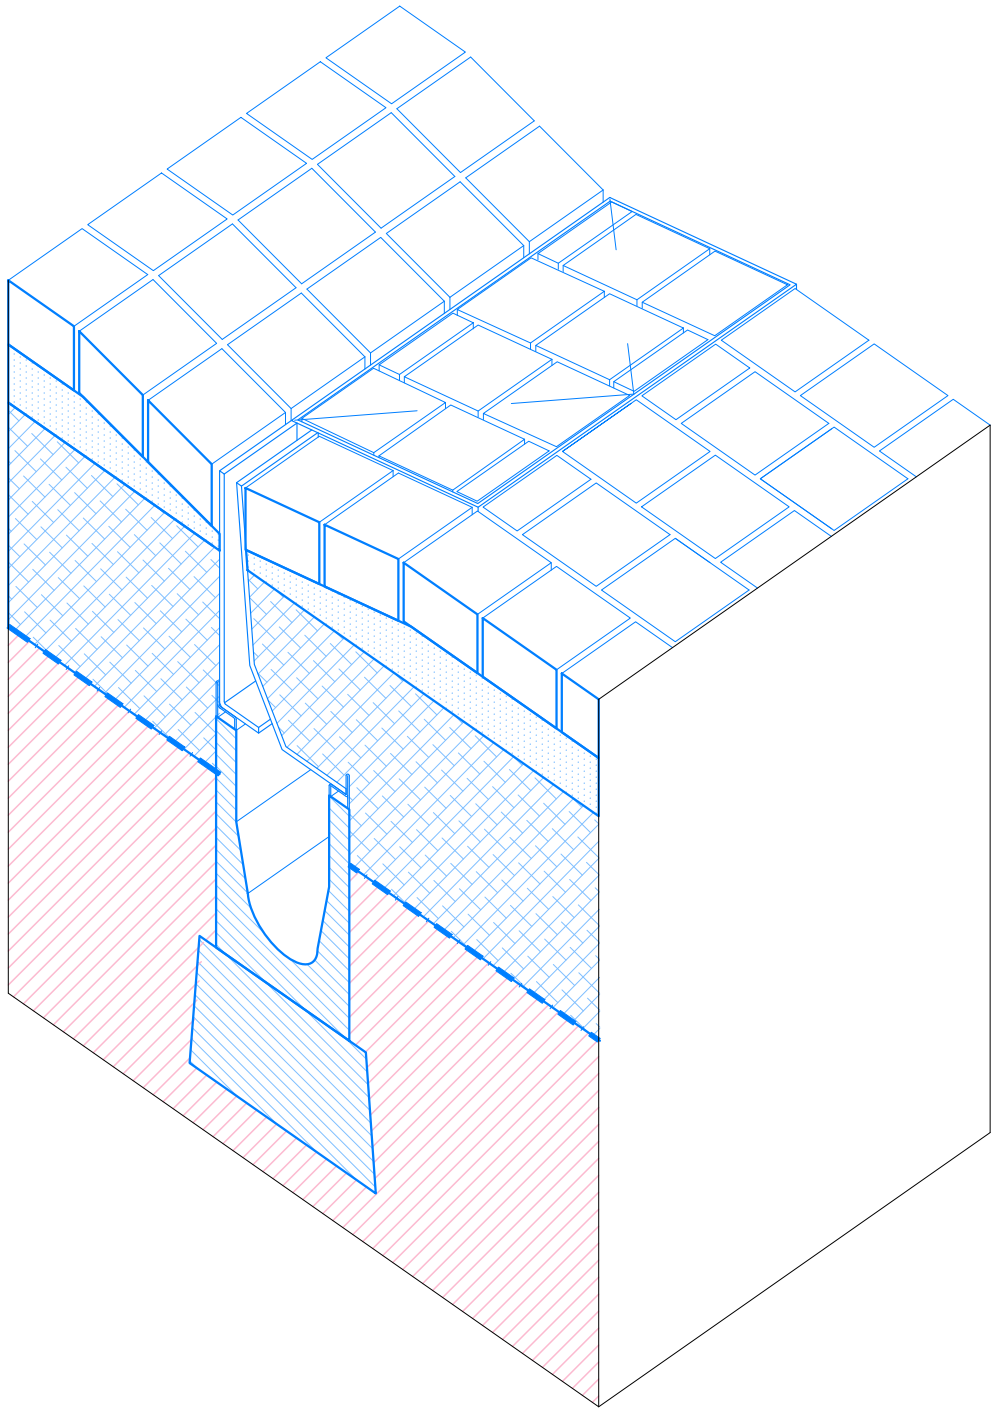

AXONOMETRIE


MAITRE D'OEUVRE
EUGENE ARCHITECTES DU PATRIMOINE
Charlotte Hubert, ACMH
10 Cité d'Angoulême - 75011 PARIS
Email : contact@eugenearchitectes.com

SOUS-TRAITANTS
Equilibre structures - ingénierie structure
OGI - ingénierie VRD
VPEAS - économie de la construction

MAITRE D'OUVRAGE
**PREMIER MINISTRE - DIRECTION DES SERVICES
ADMINISTRATIFS ET FINANCIERS**
Division du pilotage des services généraux et du site
Séjour - Fontenay

32, RUE DE BABYLONE - HOTEL DE CASSINI
Restauration du bâtiment sur rue, cour
et cours anglaises


ETAT PROJETE
Détail du regard de visite du caniveau à fente

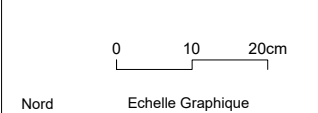

A3 Format	EP 53 N° Document	ARCHI Type	A Indice
1.10e Echelle	Juin 2025 Date	PRO-DCE Phase	


LOT N°7-Tampon à garnir.
Cadre et contre-cadre en acie
galvanisé. Remplissage en
pavés de grès français 14x14
finitions suivant localisation
Dimensions selon besoins
lots techniques

LOT N°7-Ajustement si besoi
du format du pavé
Dimension minimale 10cm

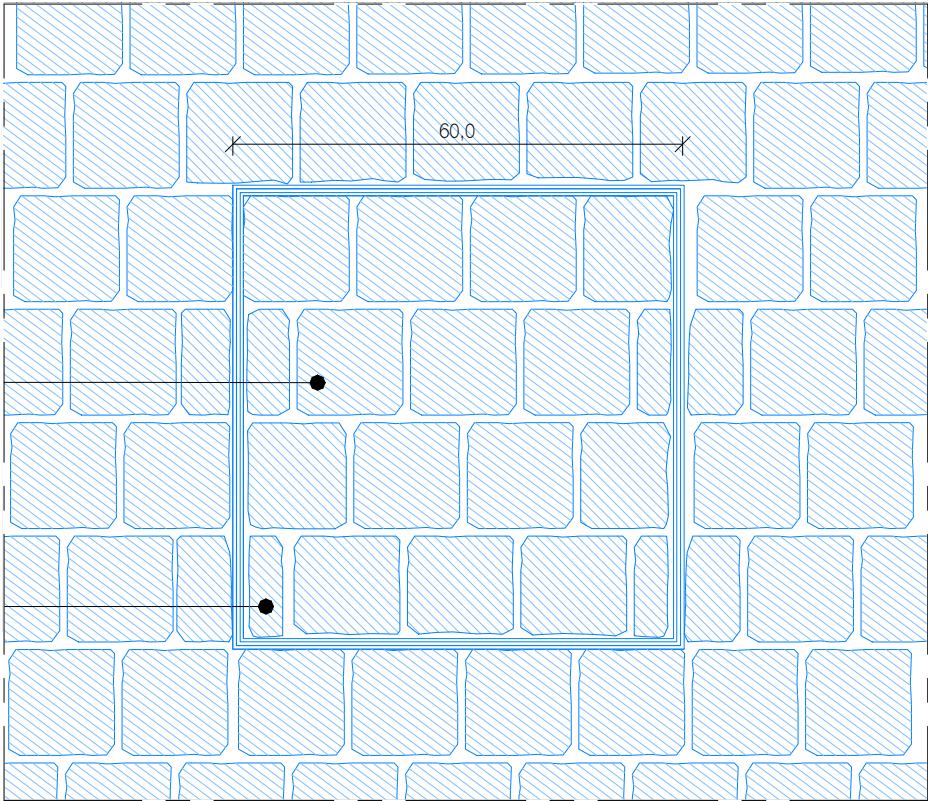

VUE EN PLAN DU REGARD GARNISSABLE
CAS COURANT


LOT N°7-Tampon à garnir.
Cadre et contre-cadre en acier
galvanisé. Remplissage en
pavés de grès français 14x14
finitions suivant localisation
Dimensions selon besoins
lots techniques
Hauteur adaptée

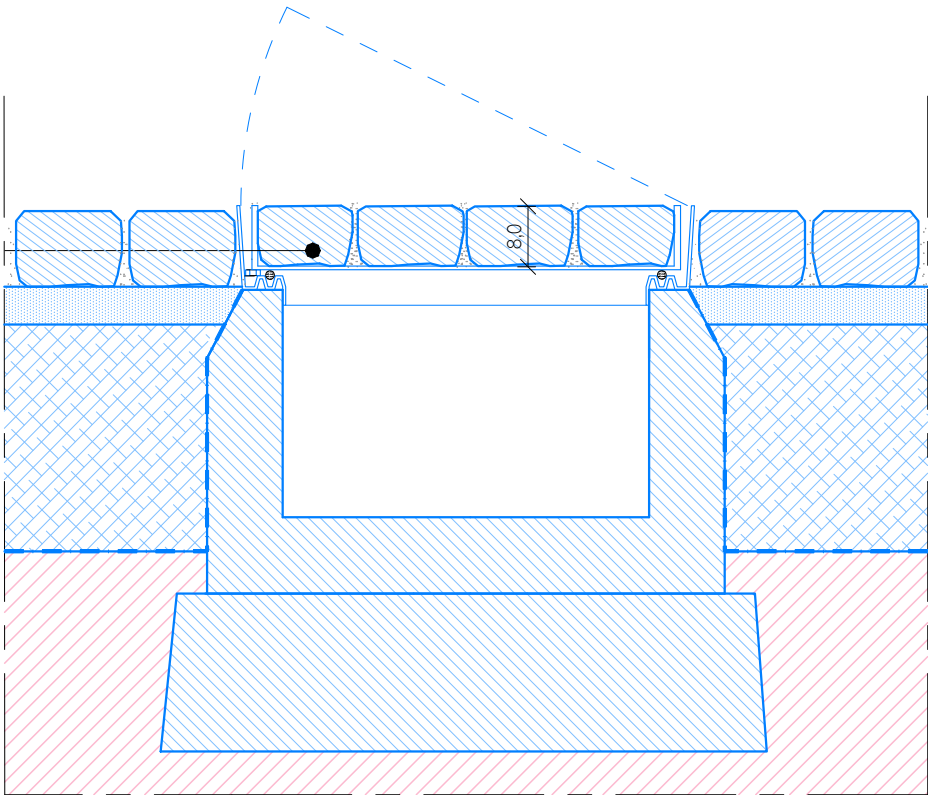

COUPE SUR REGARD GARNISSABLE


LOT N°7-Tampon à garnir.
Cadre et contre-cadre en acier
inox. Remplissage en dalles de
liais type Saint-Maximin
Dimensions selon besoins

LOT N°7-Ajustement si besoin
du format de la pierre
Dimension minimale 15cm

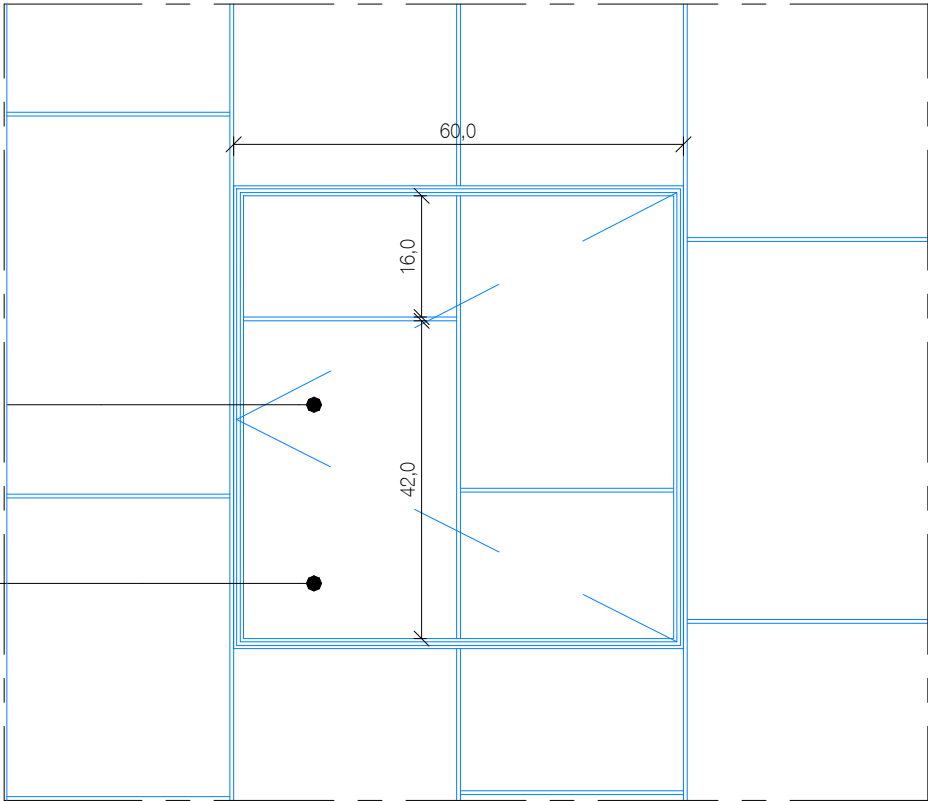

VUE EN PLAN DU REGARD GARNISSABLE
CAS DES COURS ANGLAISES SUR JARDIN

LOT N°7-Tampon à garnir.
Cadre et contre-cadre en acier
inox. Remplissage en dalles de
liais type Saint-Maximin
Dimensions selon besoins

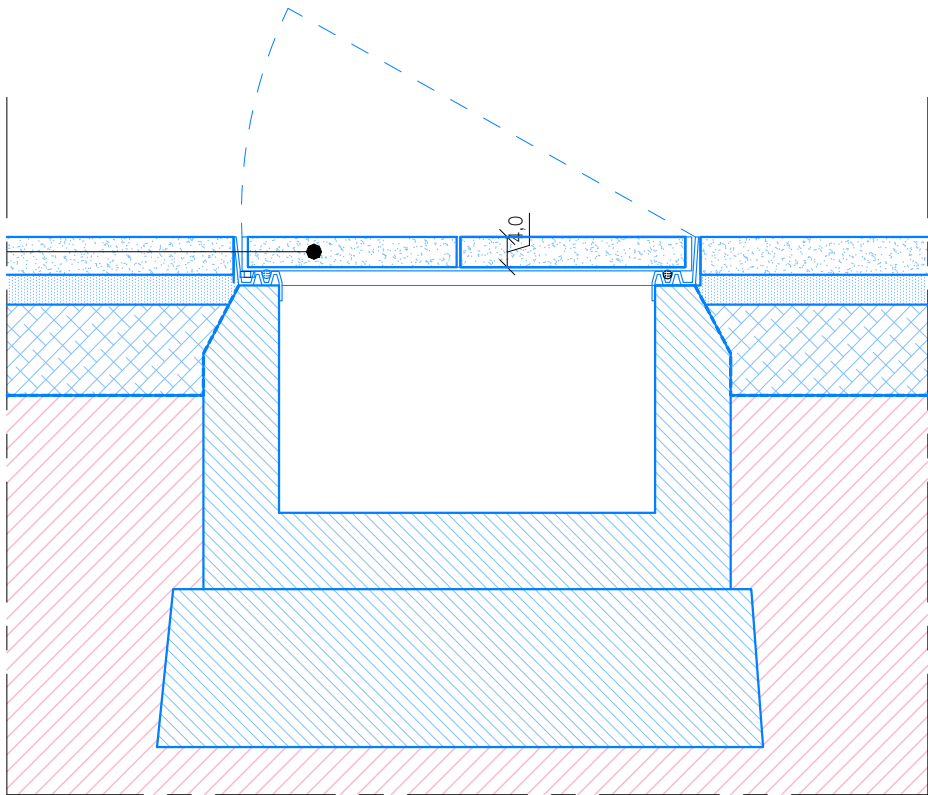

COUPE SUR REGARD GARNISSABLE

MAITRE D'OEUVRE
EUGENE ARCHITECTES DU PATRIMOINE
Charlotte Hubert, ACMH
10 Cité d'Angoulême - 75011 PARIS
Email : contact@eugenearchitectes.com

SOUS-TRAITANTS
Equilibre structures - ingénierie structure
OGI - ingénierie VRD
VPEAS - économie de la construction


MAITRE D'OUVRAGE
**PREMIER MINISTRE - DIRECTION DES SERVICES
ADMINISTRATIFS ET FINANCIERS**
Division du pilotage des services généraux et du site
Séjour - Fontenay

32, RUE DE BABYLONE - HOTEL DE CASSINI
Restauration du bâtiment sur rue, cour
et cours anglaises

ETAT PROJETE
Détail de l'intégration tampon garnissable

0 10 20cm
Nord
Echelle Graphique

A3 Format	EP 54 N° Document	ARCHI Type	A Indice
1.10e Echelle	Juin 2025 Date	PRO-DCE Phase	

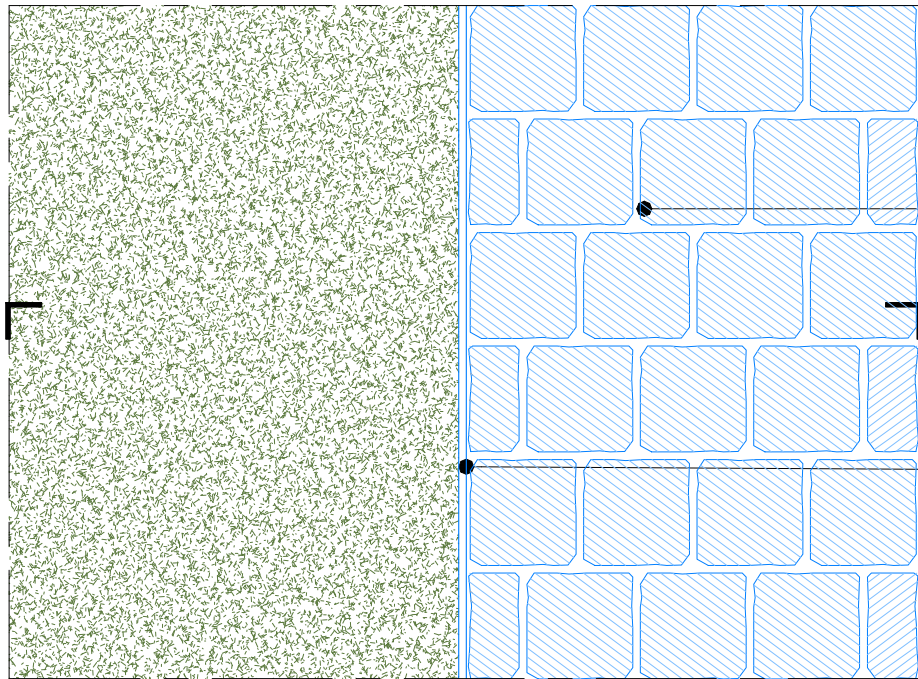


PLAN

LOT N°7-Pavés de grès français 14 x 14 x 10cm, finition sciée, joints sable stabilisé

LOT N°7-Plat d'acier galvanisé 200 x 10mm dans plot béton ht 4cm au dessus du nu fini

ZONE PLANTÉE

ZONE PAVÉE SCIÉ

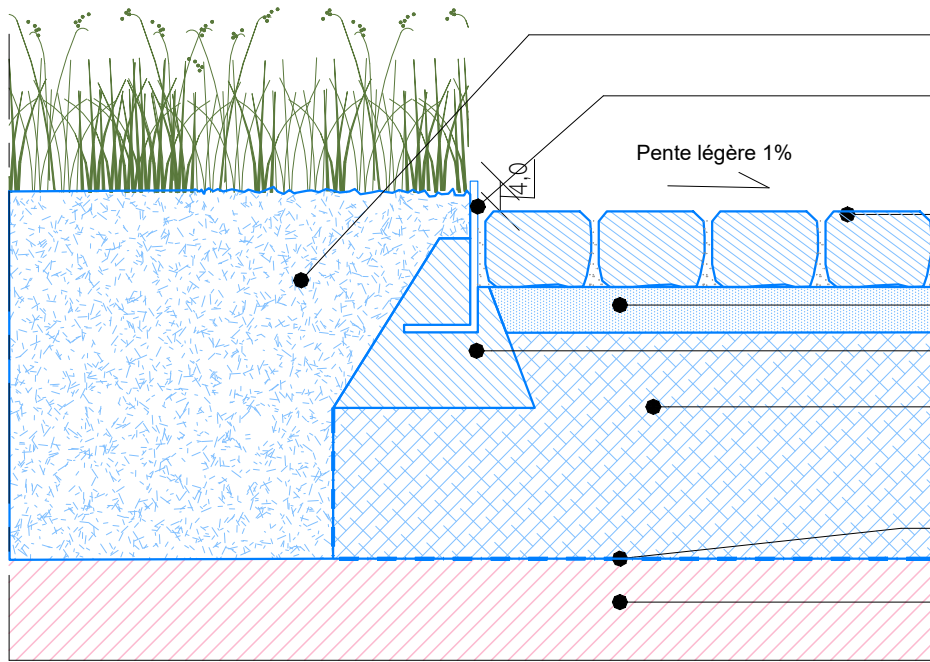

COUPE

LOT N°7-Terre végétale

LOT N°7-Plat d'acier galvanisé 200 x 10mm dans plot béton ht 4cm au dessus du nu fini

LOT N°7-Pavés de grès français 14 x 14 x 10cm, finition sciée, joints sable stabilisé

LOT N°7-Pose sur lit de sable 5 cm


LOT N°7-Plot béton de fixation

LOT N°7-GTLH 30cm

LOT N°7-Géotextile

Sol naturel

Pente légère 1%

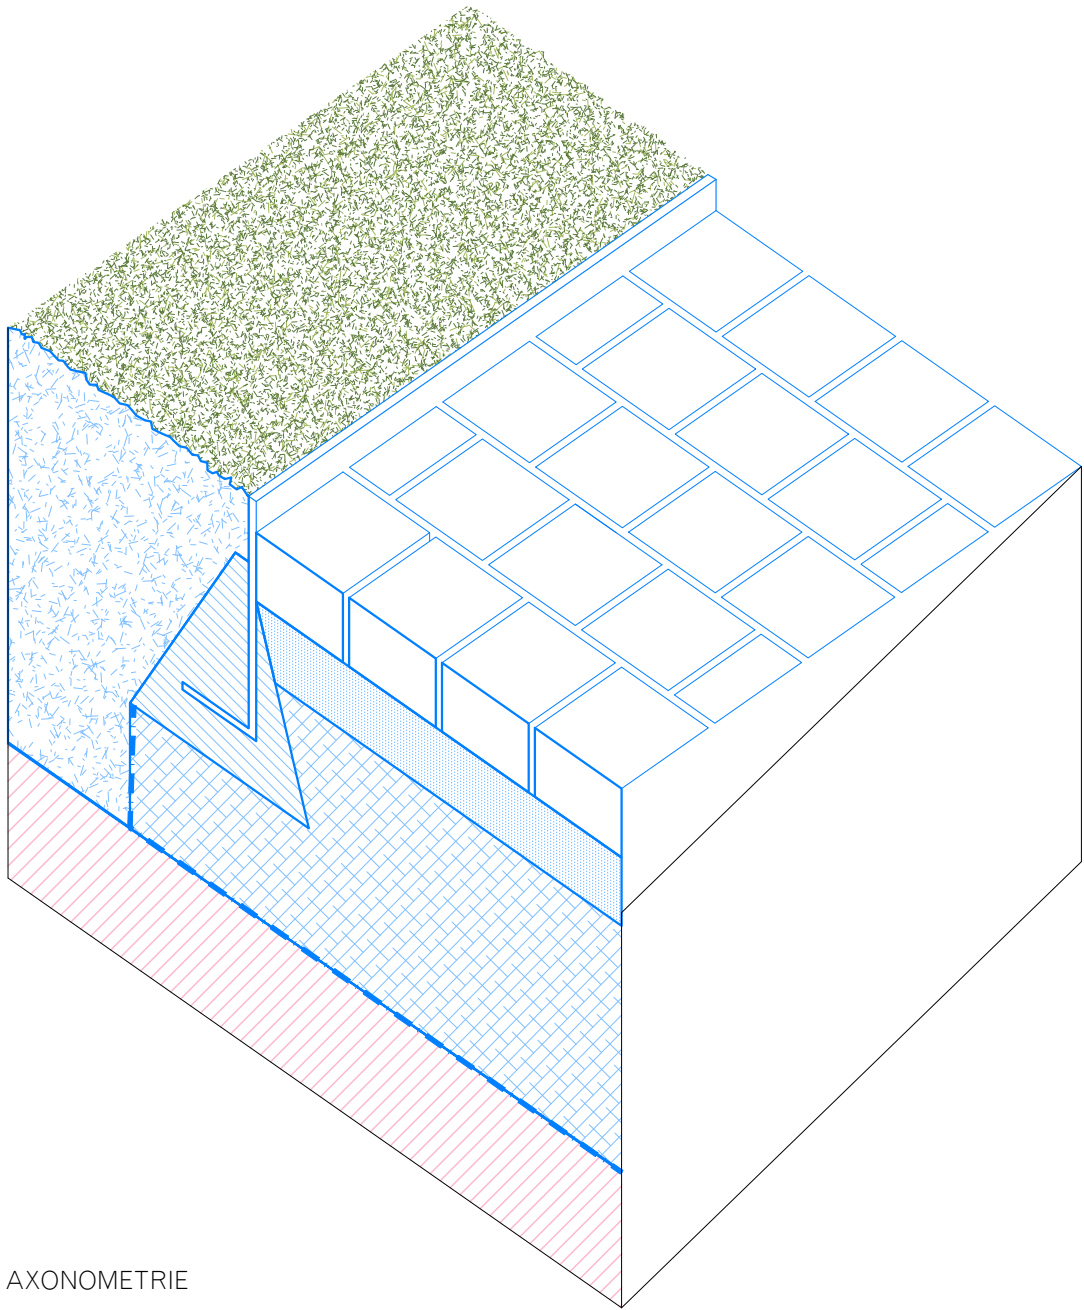

AXONOMETRIE

MAITRE D'OEUVRE
EUGENE ARCHITECTES DU PATRIMOINE
Charlotte Hubert, ACMH
10 Cité d'Angoulême - 75011 PARIS
Email : contact@eugenearchitectes.com

SOUS-TRAITANTS
Equilibre structures - ingénierie structure
OGI - ingénierie VRD
VPEAS - économie de la construction


MAITRE D'OUVRAGE
PREMIER MINISTRE - DIRECTION DES SERVICES ADMINISTRATIFS ET FINANCIERS
Division du pilotage des services généraux et du site
Séjour - Fontenay

32, RUE DE BABYLONE - HOTEL DE CASSINI
Restauration du bâtiment sur rue, cour et cours anglaises



ETAT PROJETE
Détail pavement autour fosse à arbre

0 10 20cm
Nord
Echelle Graphique

A3 Format	EP 55 N° Document	ARCHI Type	A Indice
1.10e Echelle	Juin 2025 Date	PRO-DCE Phase	

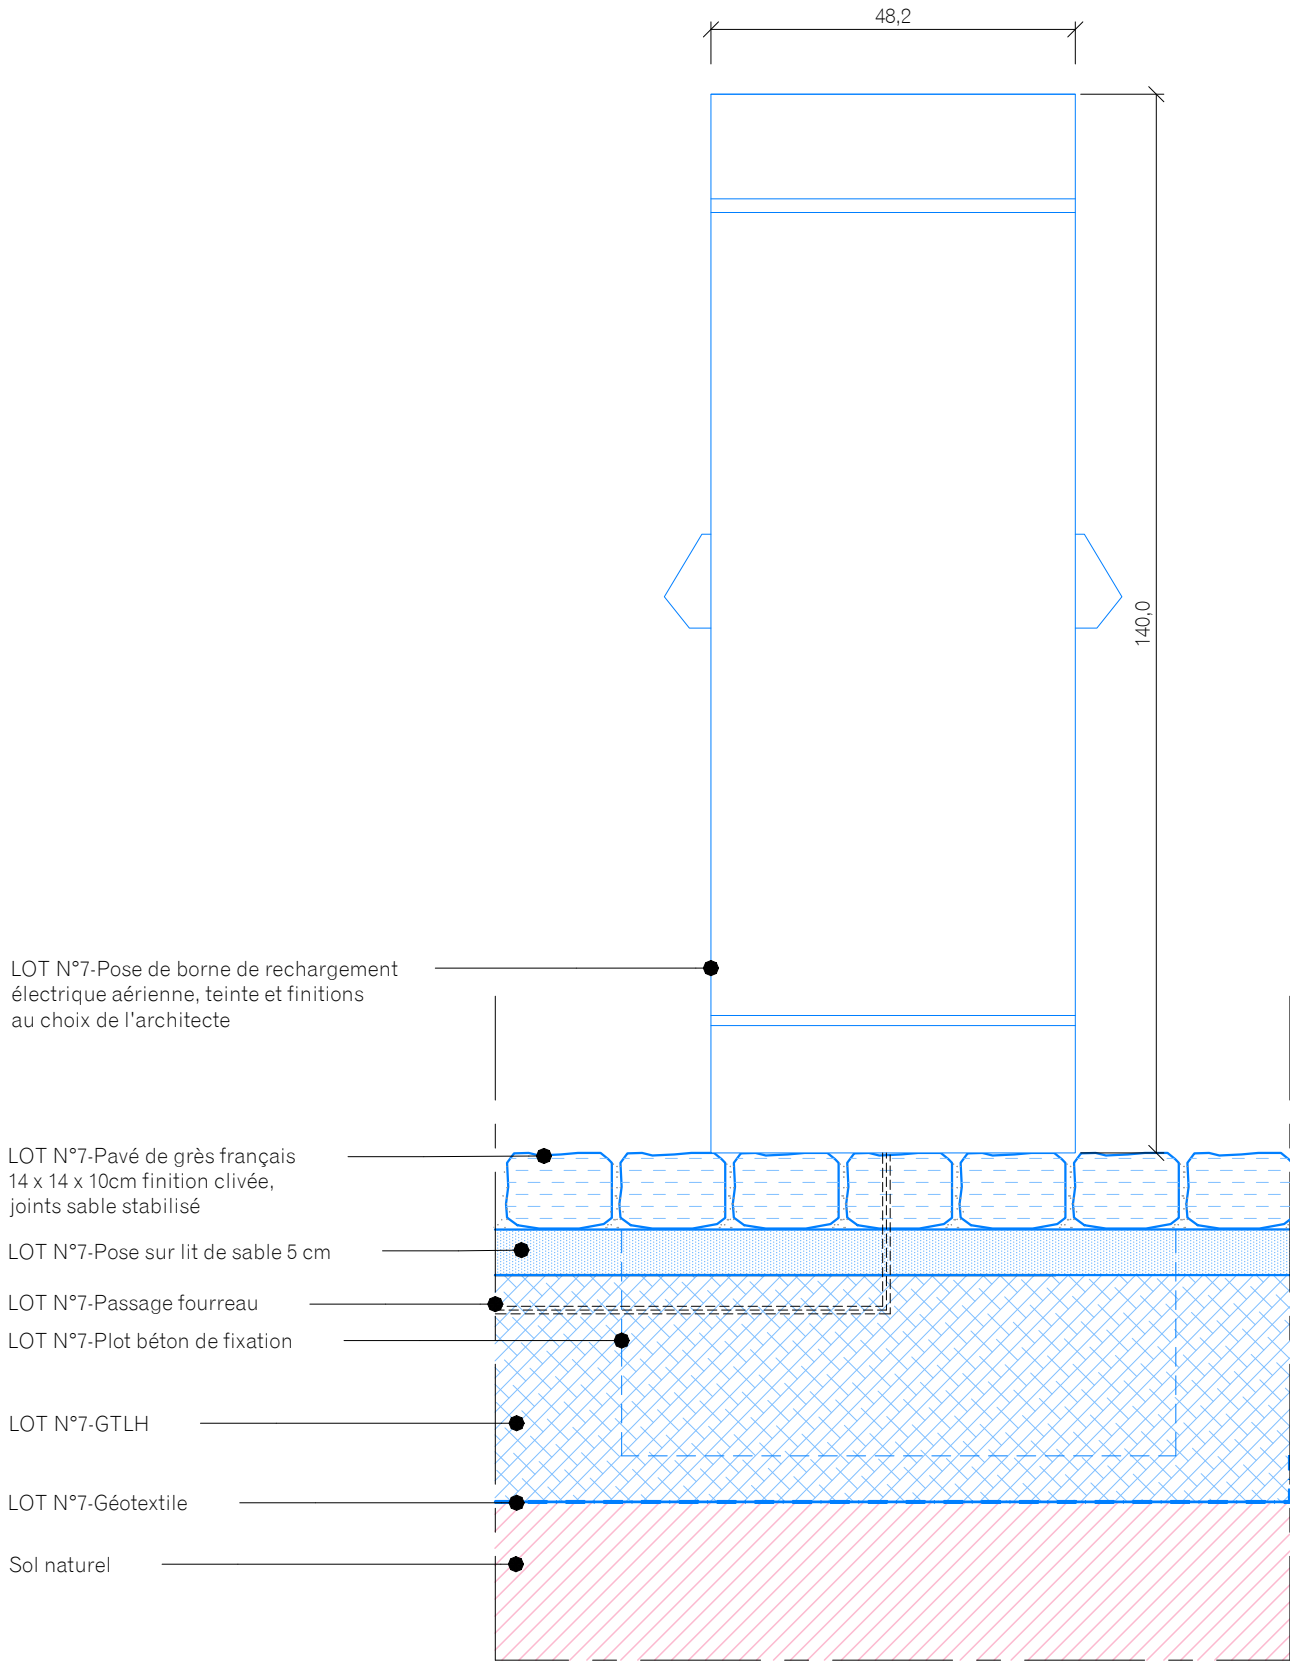

VUE DE FACE ET DE COTE DE LA BORNE DE RECHARGEMENT

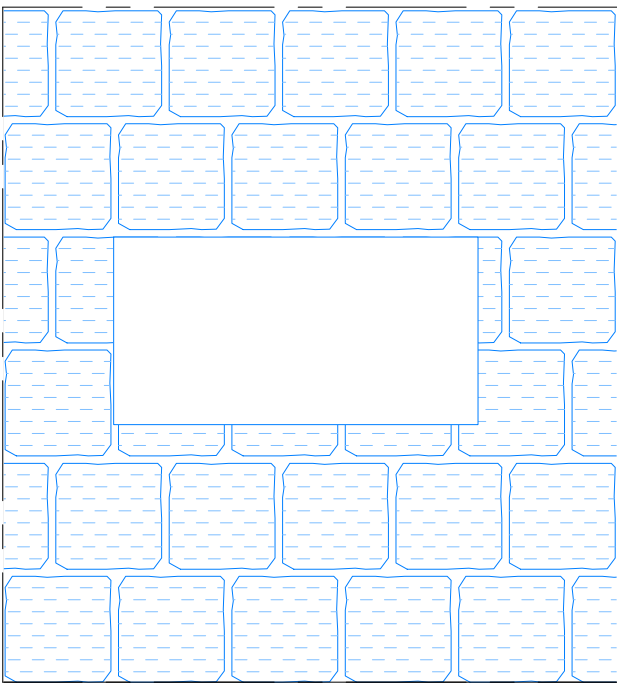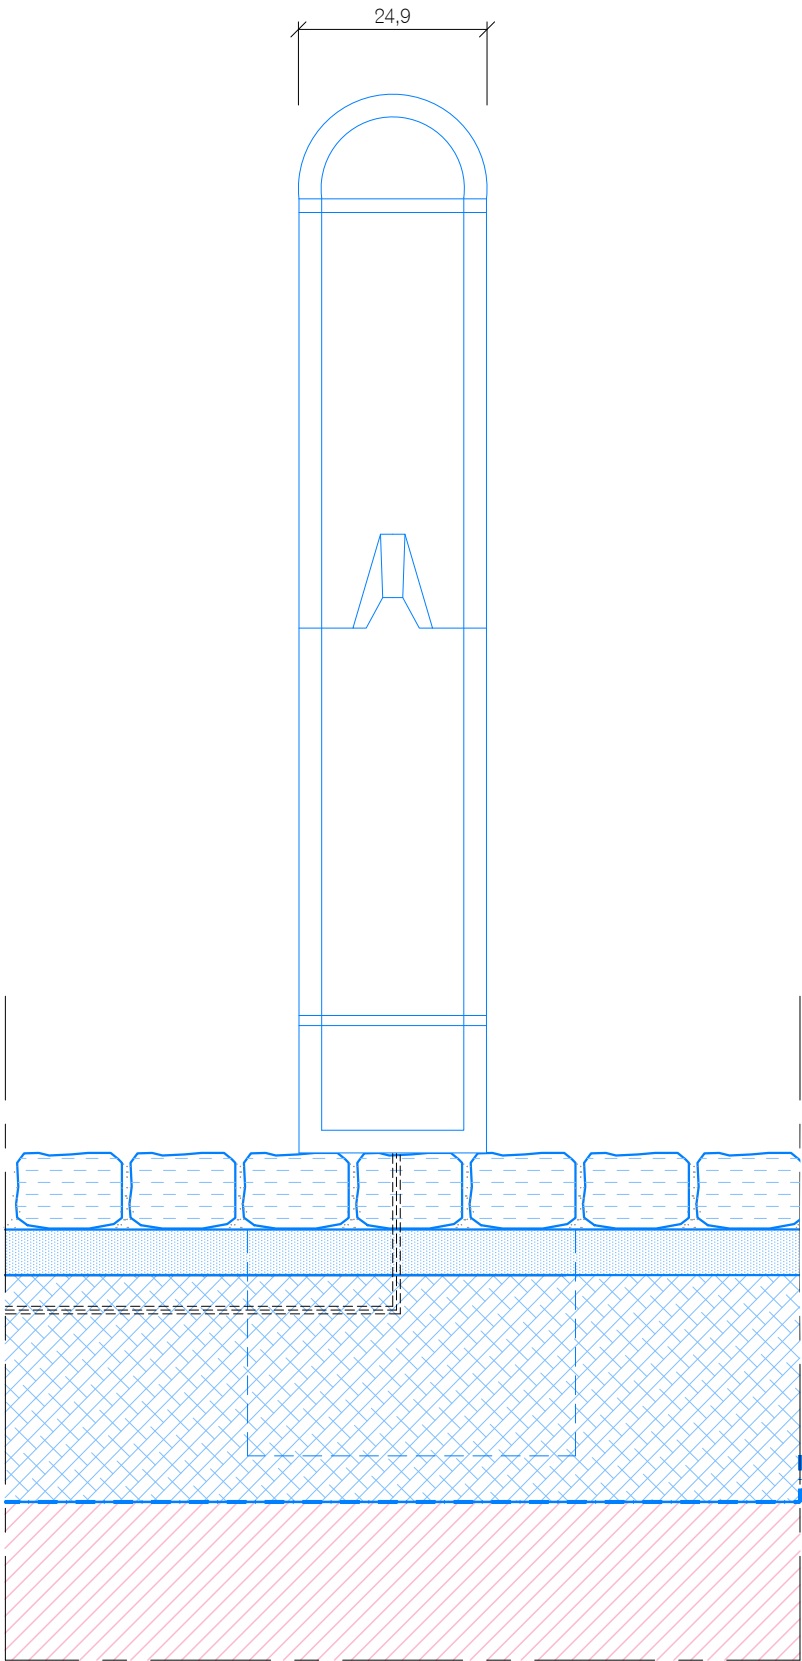

PLAN POUR INTEGRATION DE BORNE DE RECHARGEMENT

MAITRE D'OEUVRE
EUGENE ARCHITECTES DU PATRIMOINE
Charlotte Hubert, ACMH
10 Cité d'Angoulême - 75011 PARIS
Email : contact@eugenearchitectes.com

SOUS-TRAITANTS
Equilibre structures - ingénierie structure
OGI - ingénierie VRD
VPEAS - économie de la construction


MAITRE D'OUVRAGE
PREMIER MINISTRE - DIRECTION DES SERVICES ADMINISTRATIFS ET FINANCIERS
Division du pilotage des services généraux et du site
Ségur - Fontenay

32, RUE DE BABYLONE - HOTEL DE CASSINI
Restauration du bâtiment sur rue, cour
et cours anglaises


ETAT PROJETE
Détail des bornes de rechargement

0 10 20cm
Nord
Echelle Graphique


A3 Format	EP 56 N° Document	ARCHI Type	A Indice
1.10e Echelle	Juin 2025 Date	PRO-DCE Phase	

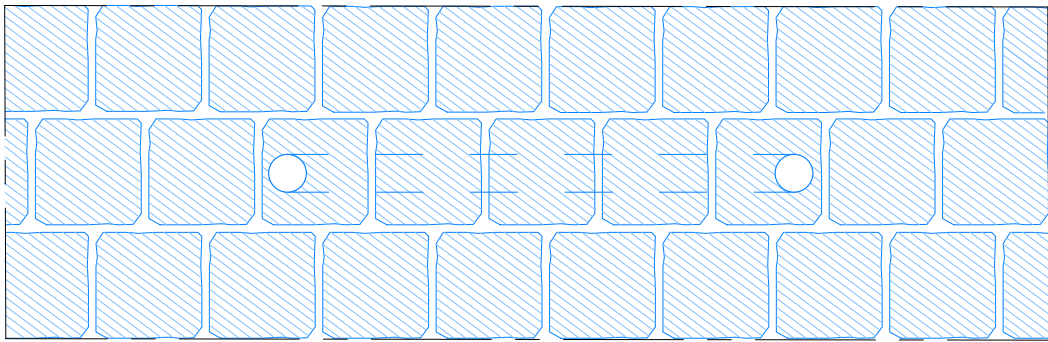

PLAN

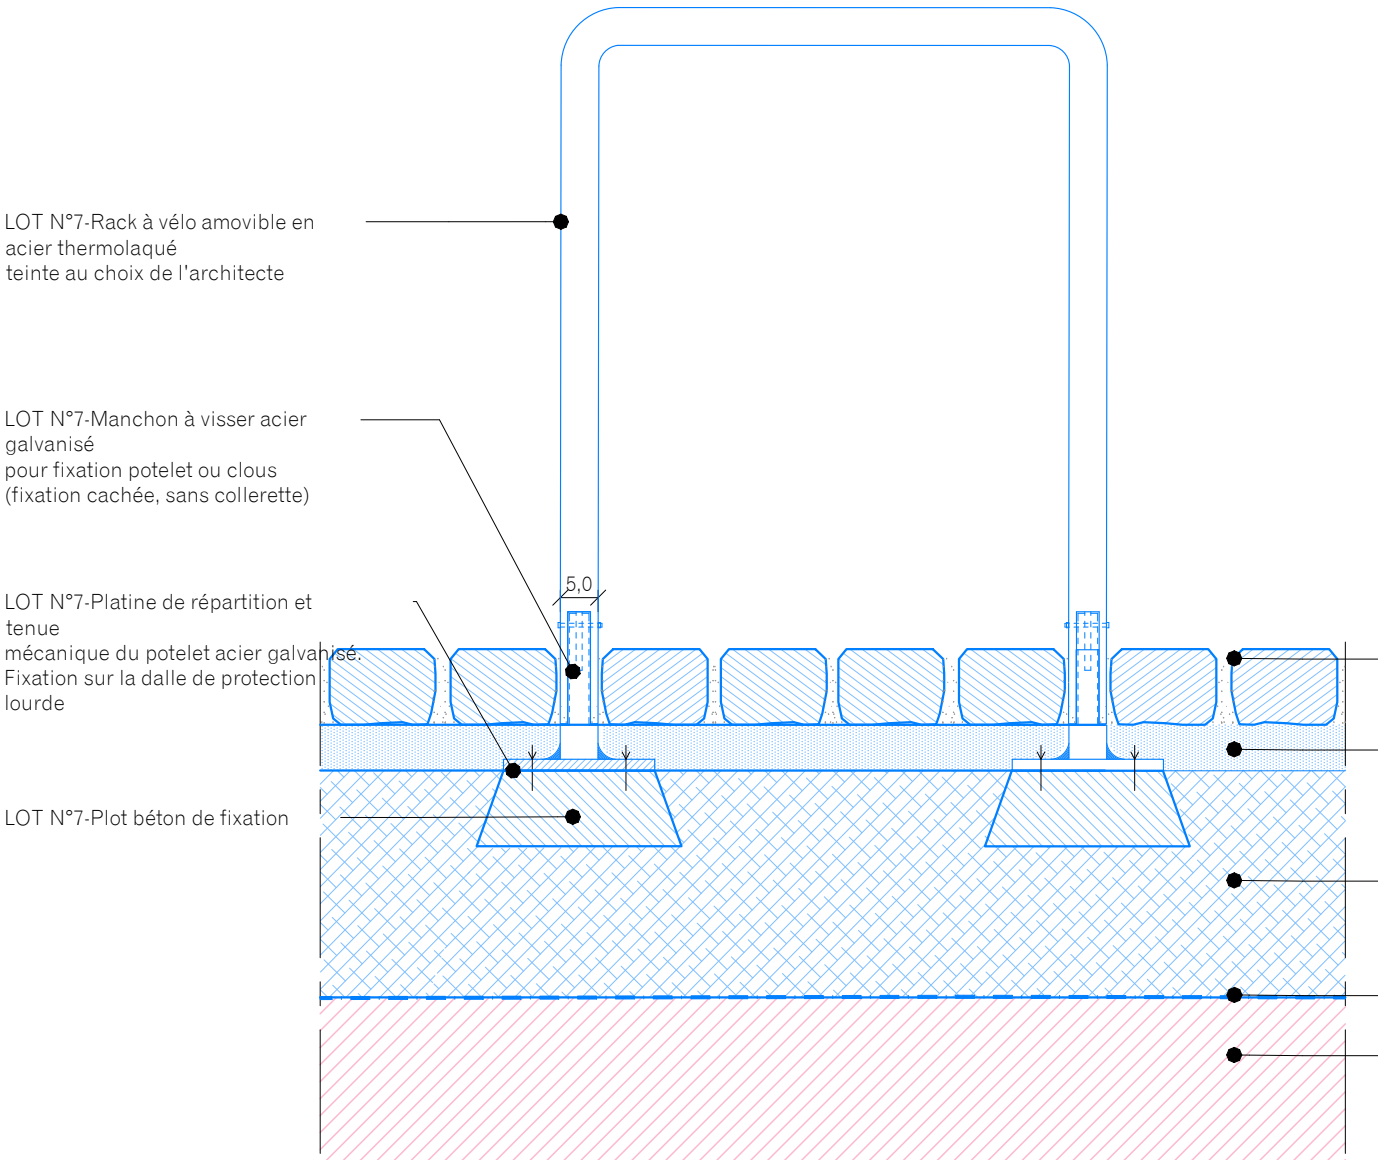

COUPE

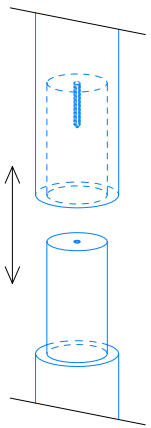

PRINCIPE DE FIXATION DU RACK


MAITRE D'OEUVRE
EUGENE ARCHITECTES DU PATRIMOINE
Charlotte Hubert, ACMH
10 Cité d'Angoulême - 75011 PARIS
Email : contact@eugenearchitectes.com

SOUS-TRAITANTS
Equilibre structures - ingénierie structure
OGI - ingénierie VRD
VPEAS - économie de la construction


MAITRE D'OUVRAGE
PREMIER MINISTRE - DIRECTION DES SERVICES ADMINISTRATIFS ET FINANCIERS
Division du pilotage des services généraux et du site
Ségur - Fontenay

32, RUE DE BABYLONE - HOTEL DE CASSINI
Restauration du bâtiment sur rue, cour
et cours anglaises


ETAT PROJETE
Détail des accroches vélos

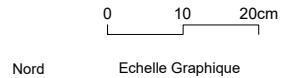


A3 Format	EP 57 N° Document	ARCHI Type	A Indice
1.10e Echelle	Juin 2025 Date	PRO-DCE Phase	

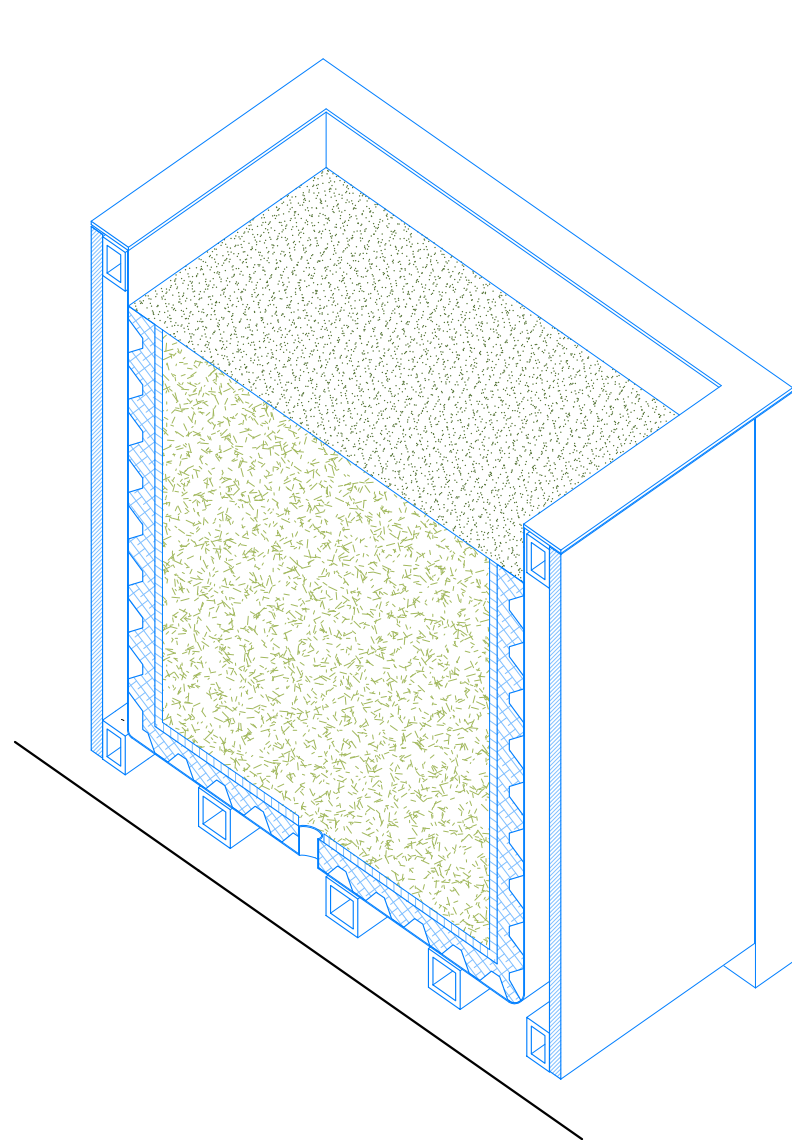


VUE AXONOMETRIQUE

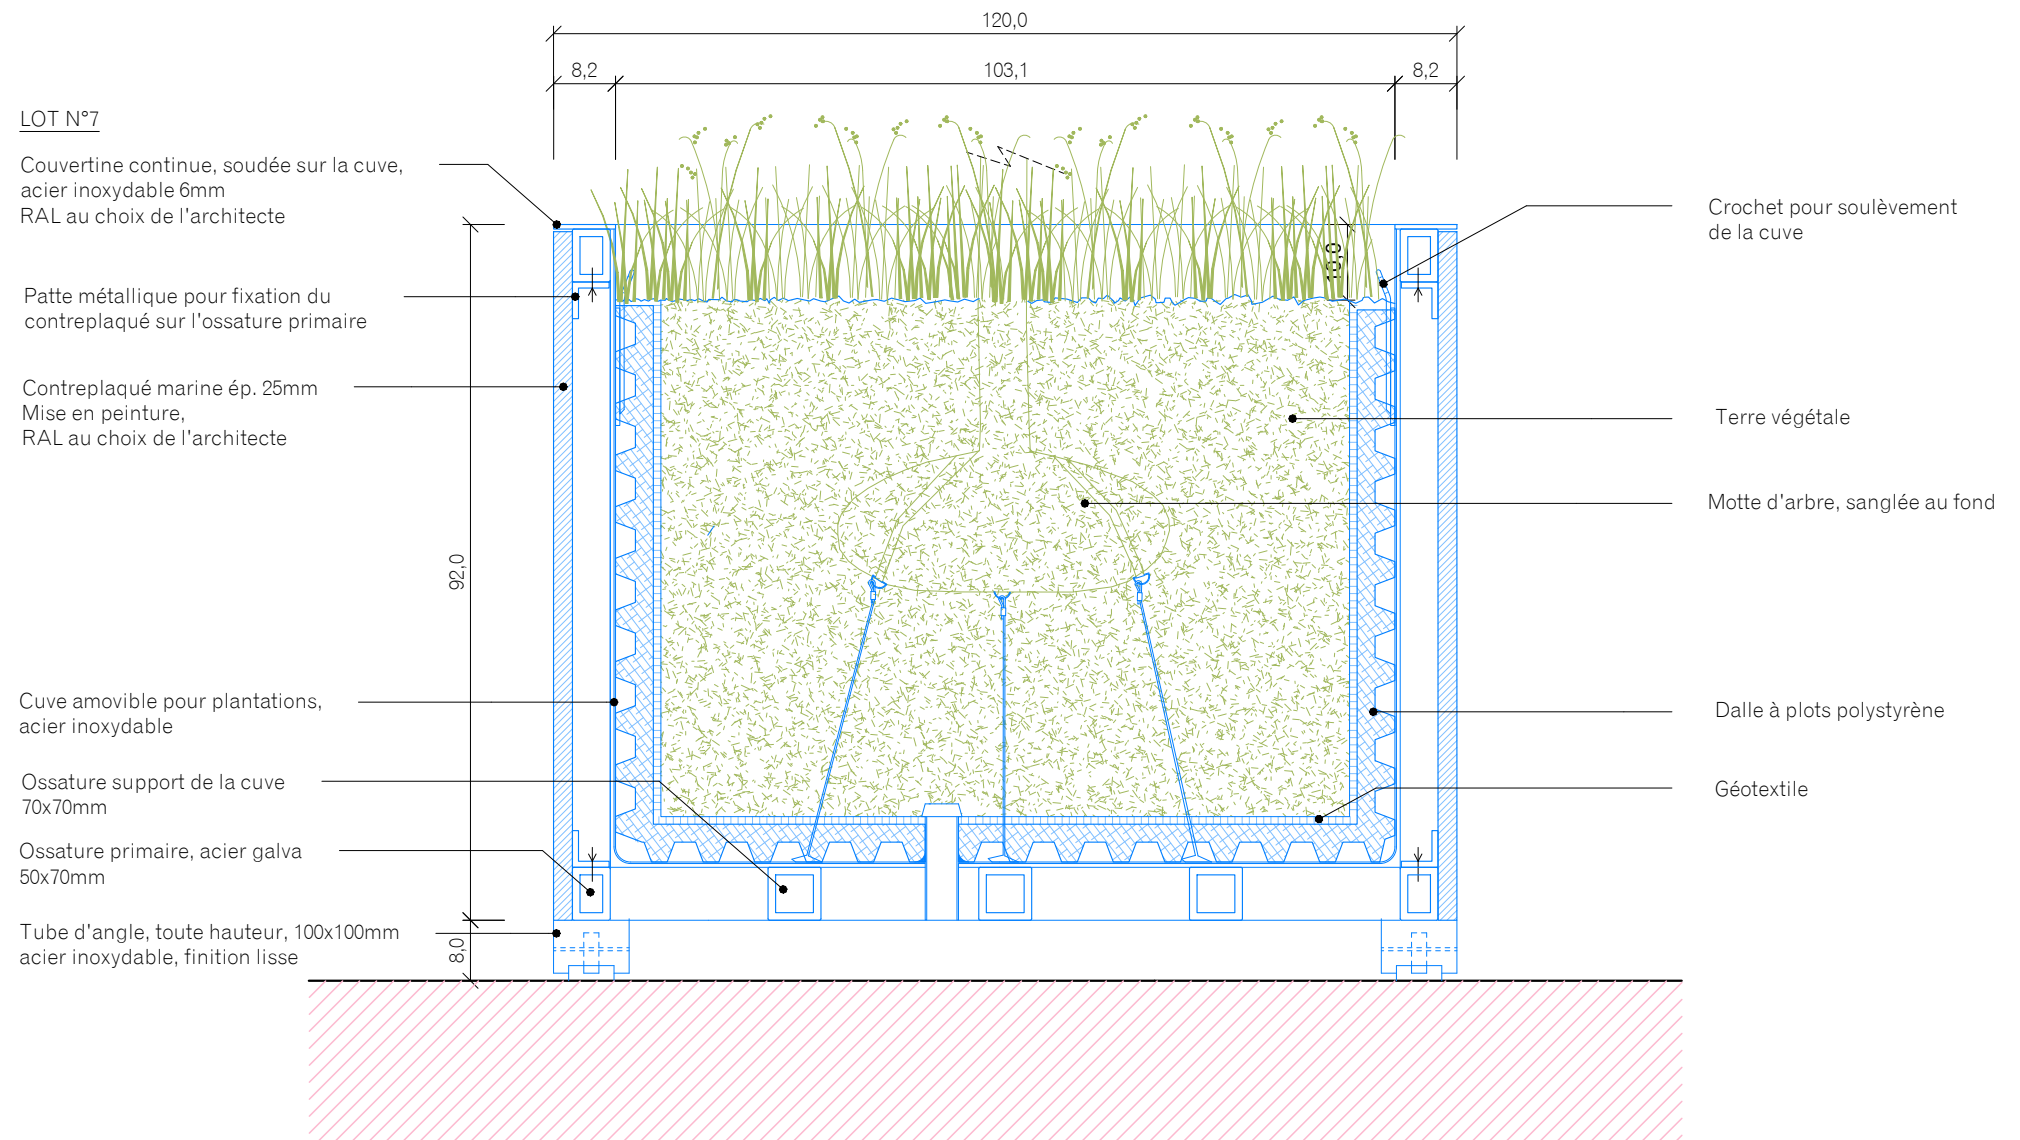

COUPE


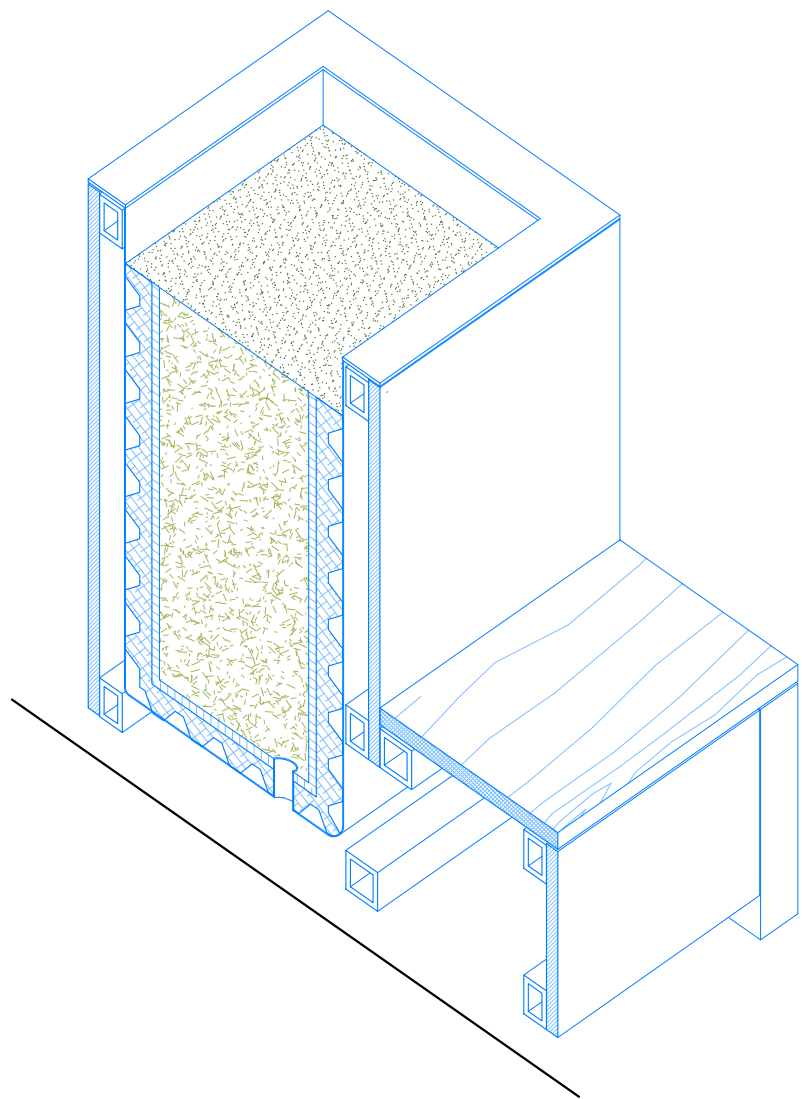


VUE AXONOMETRIQUE

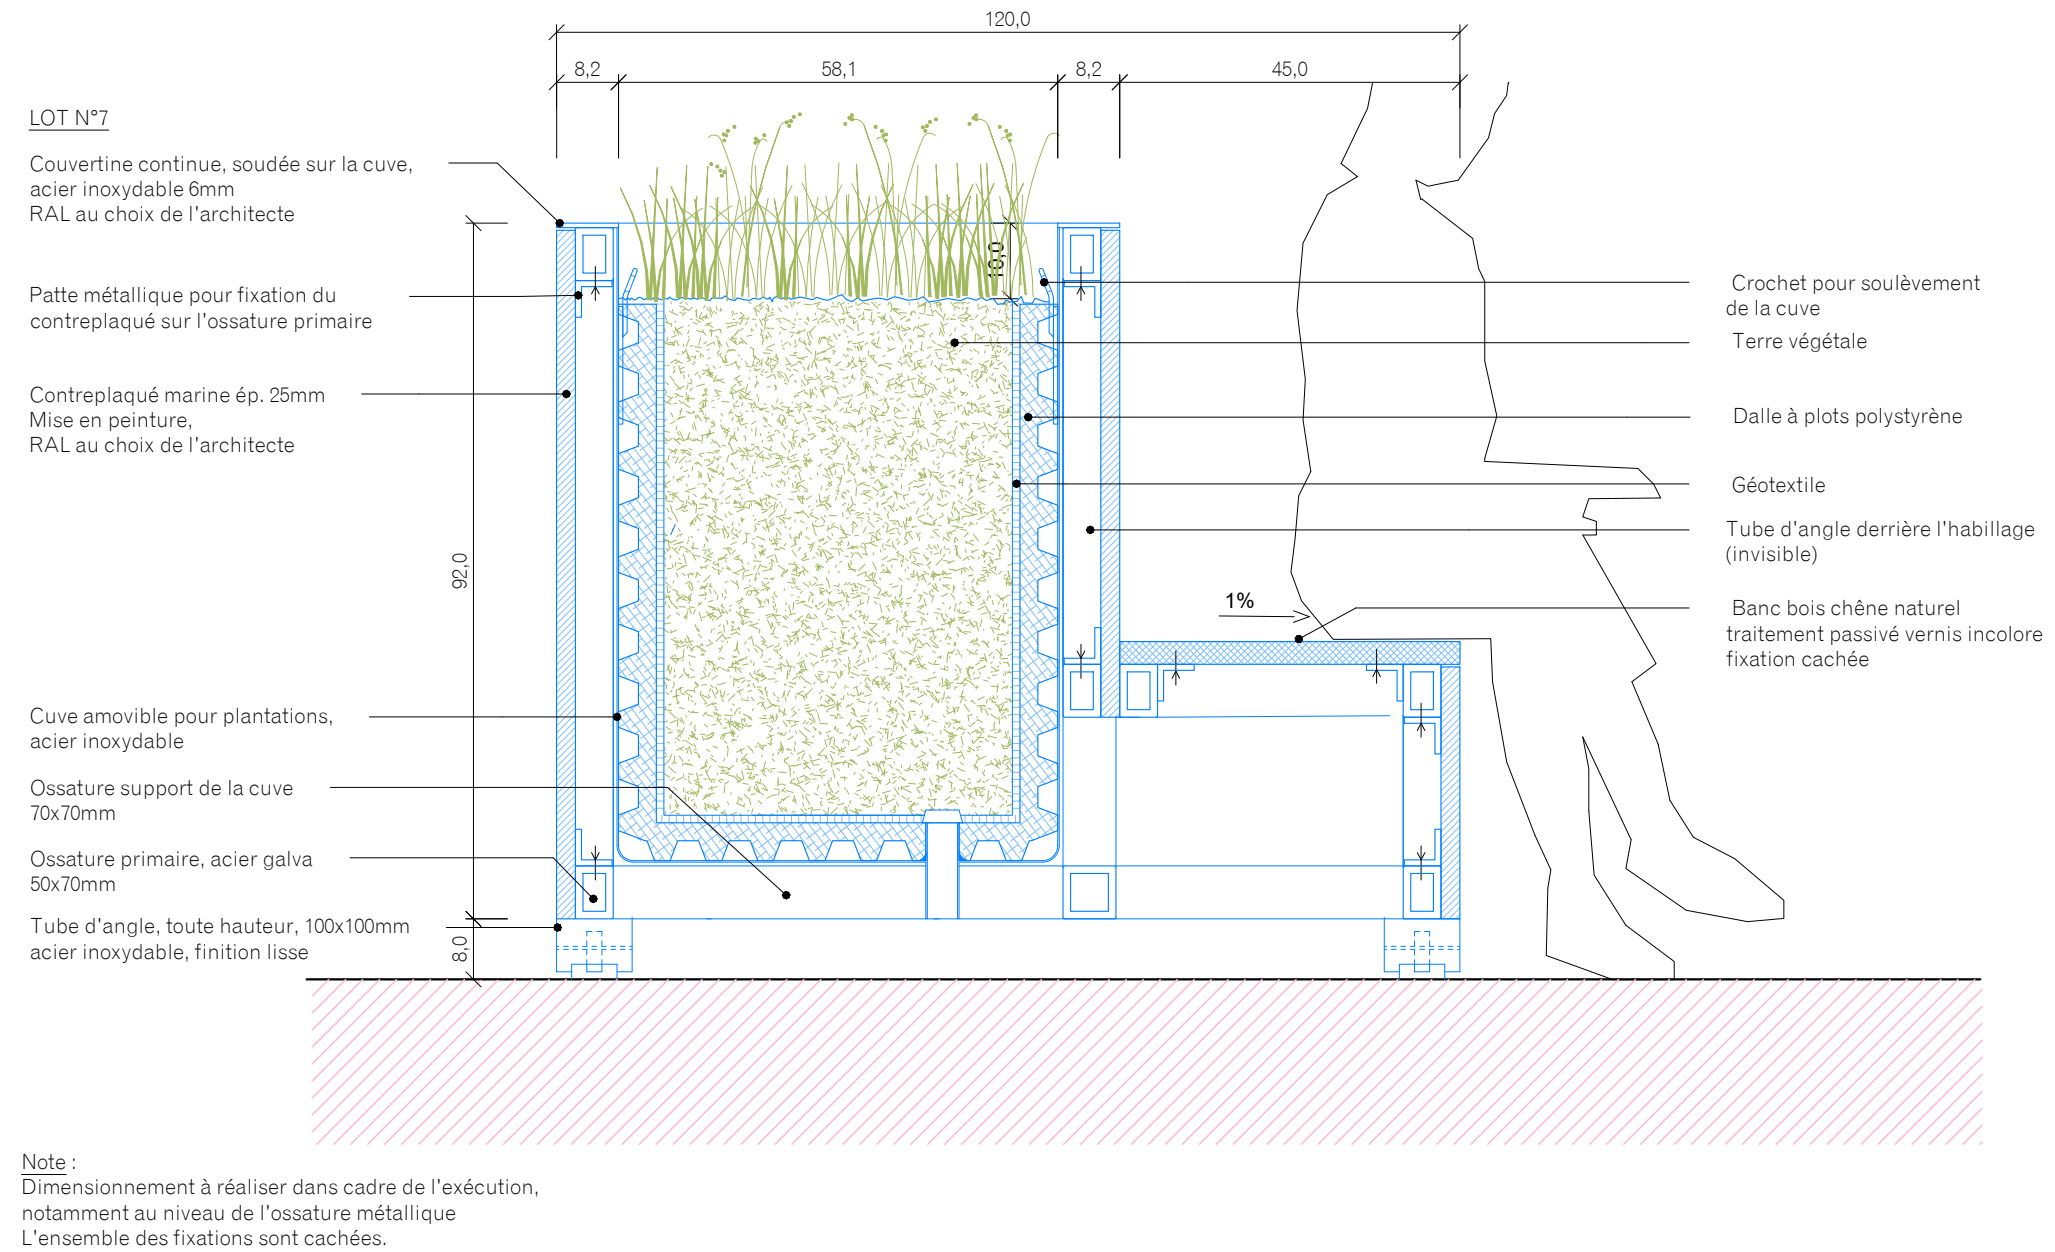

COUPE

Serrurerie

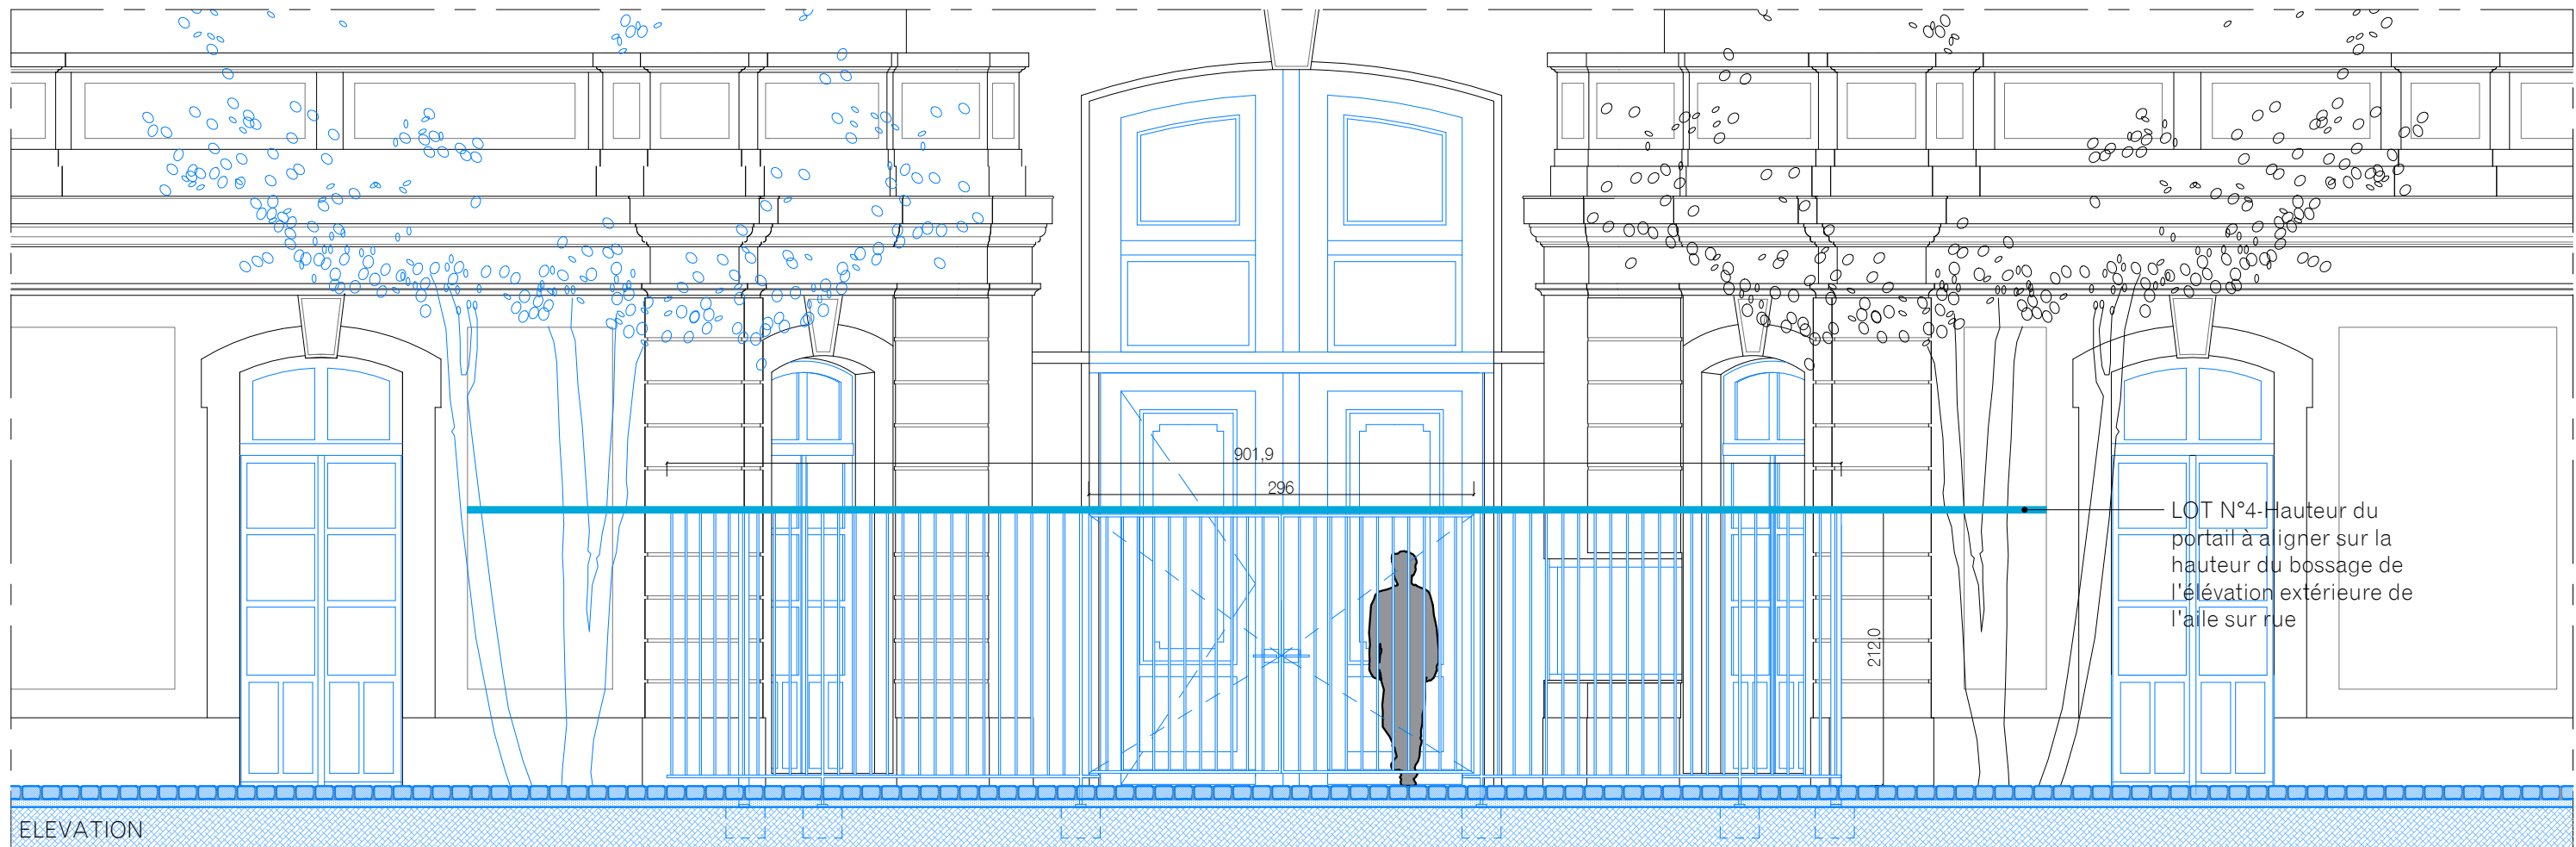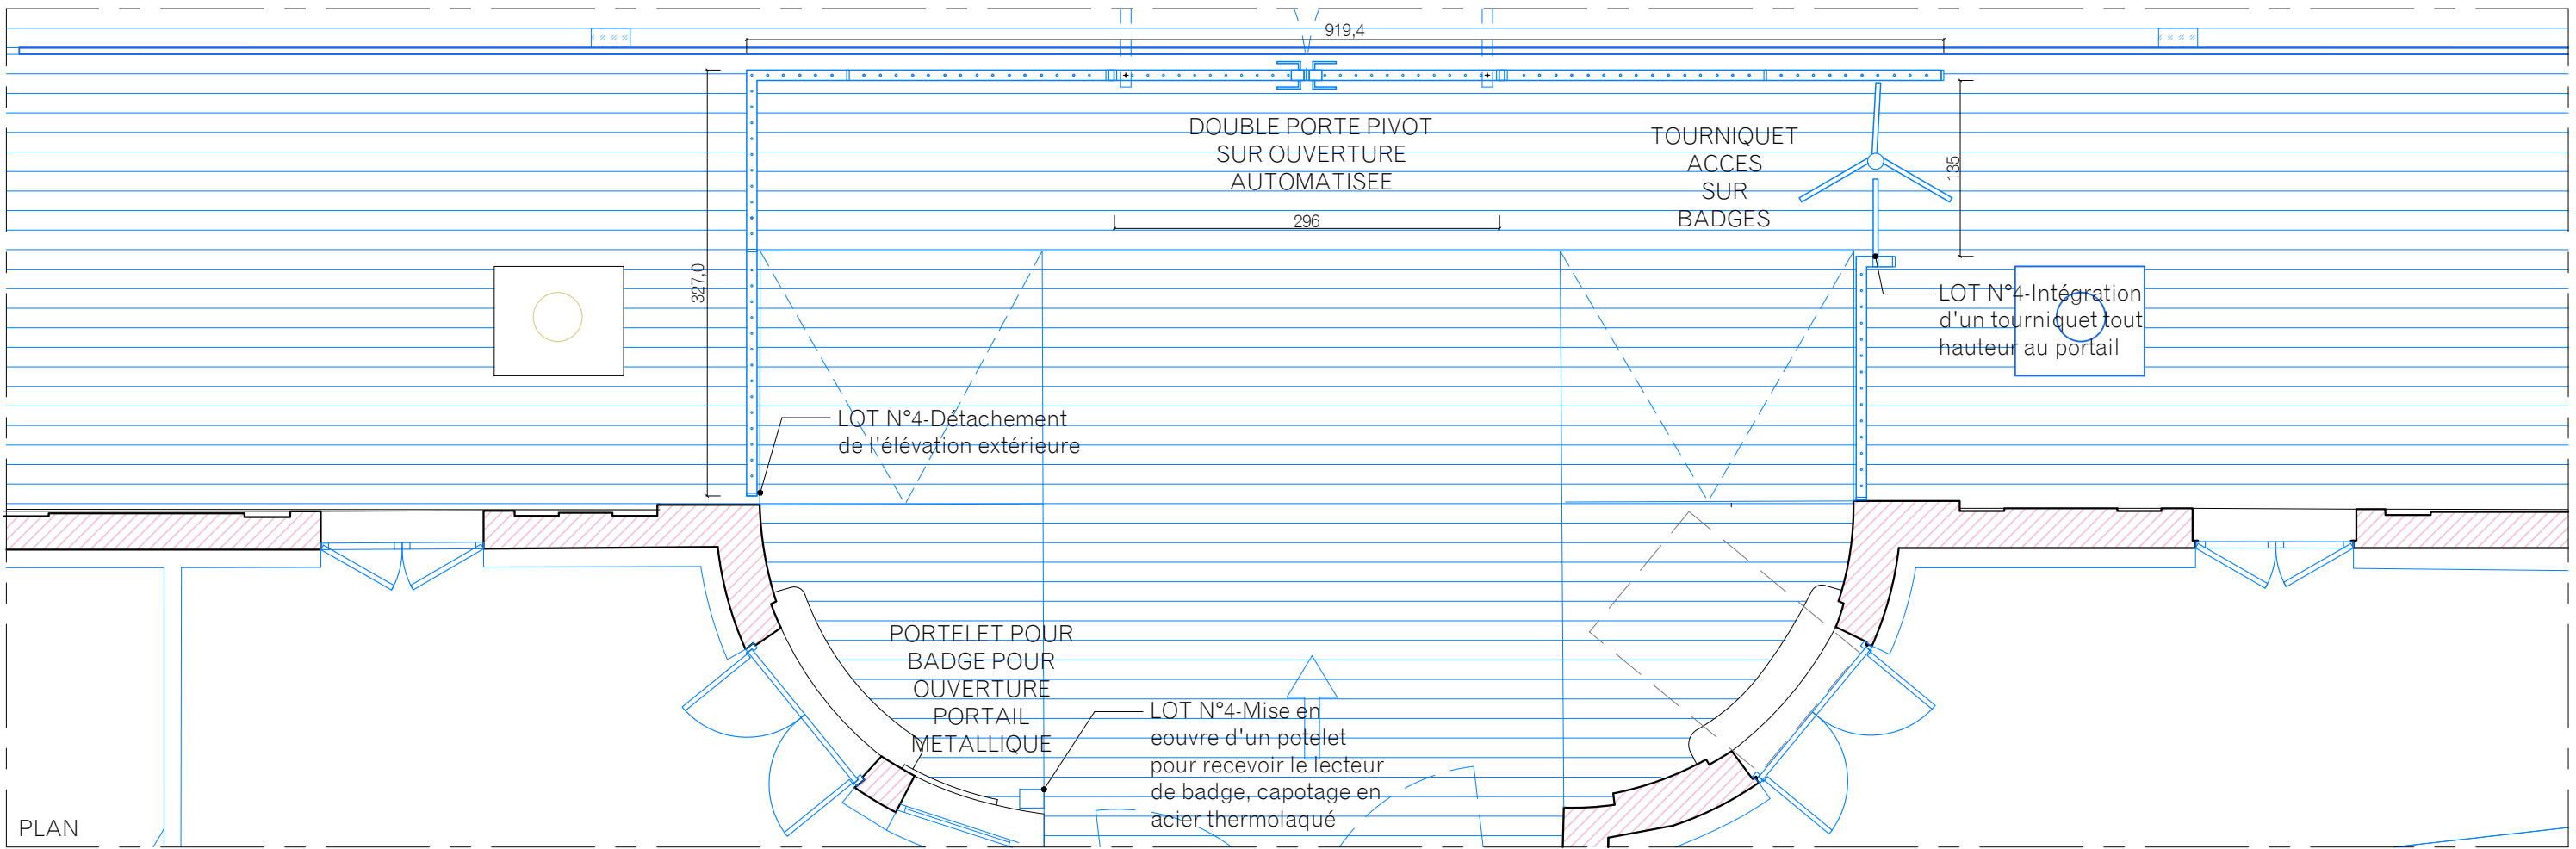

MAITRE D'OEUVRE
EUGENE ARCHITECTES DU PATRIMOINE
Charlotte Hubert, ACMH
10 Cité d'Angoulême - 75011 PARIS
Email : contact@eugenearchitectes.com

SOUS-TRAITANTS
Equilibre structures - ingénierie structure
OGI - ingénierie VRD
VPEAS - économie de la construction


MAITRE D'OUVRAGE
PREMIER MINISTRE - DIRECTION DES SERVICES ADMINISTRATIFS ET FINANCIERS
Division du pilotage des services généraux et du site
Séguir - Fontenay

32, RUE DE BABYLONE - HOTEL DE CASSINI
Restauration du bâtiment sur rue, cour et cours anglaises


ETAT PROJETE
détail du portail d'entrée/sas voiture

0 0.5 1m
Nord
Echelle Graphique

A3 Format	EP 60 N° Document	ARCHI Type	A Indice
1.50e Echelle	Juin 2025 Date	PRO-DCE Phase	

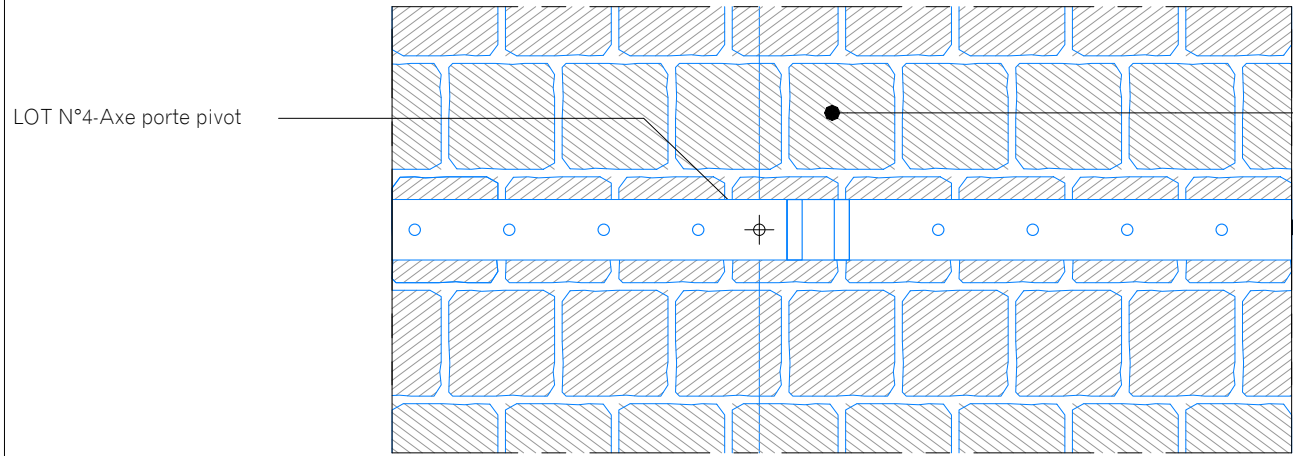

PLAN

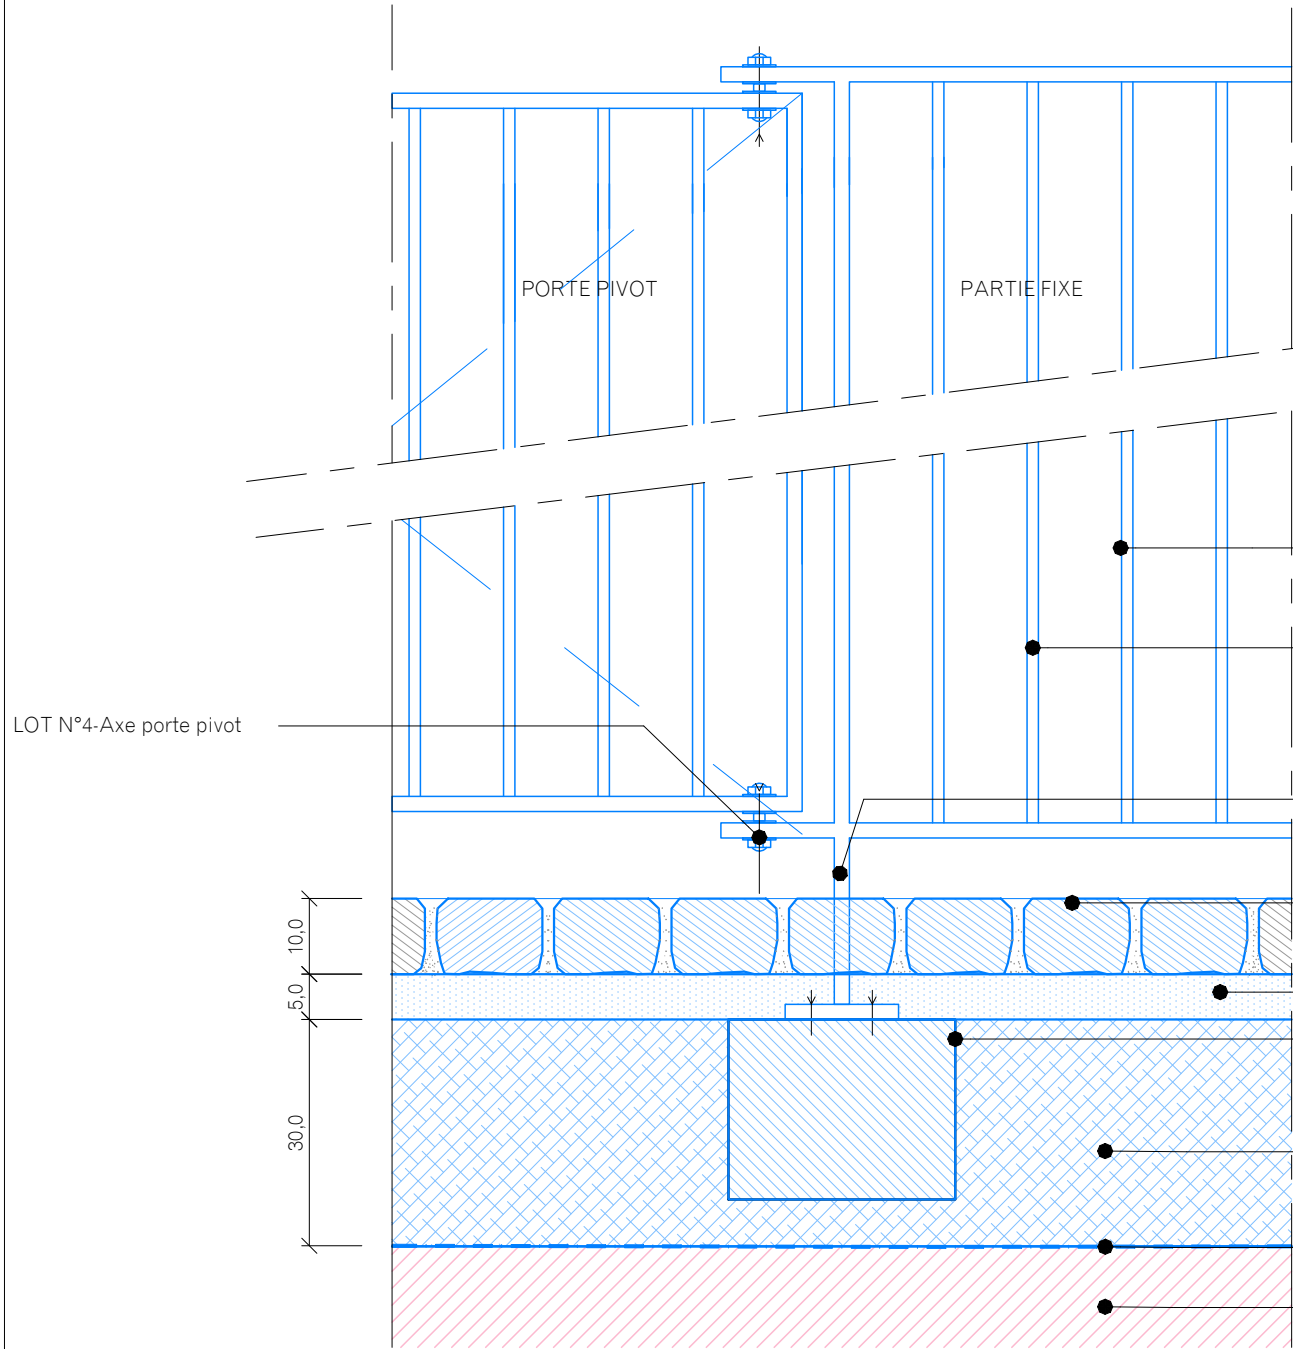

COUPE

LOT N°7-Pavés de grès français,
dimensions 14 x 14 x 10cm

LOT N°4-Fer plat acier galvanisé

LOT N°4-Fer plat acier galvanisé

LOT N°4-Rond plein acier
Section à définir
finesse recherchée

LOT N°4-Plat acier 2x10mm
Fixation sur plot béton

LOT N°7-Pavé de grès français
14 x14x10cm finition sciée
joints sable stabilisé


LOT N°7-Pose sur lit de sable 5 cm

LOT N°7-Plot béton de fixation


LOT N°7-GTLH

LOT N°7-Géotextile

Sol naturel

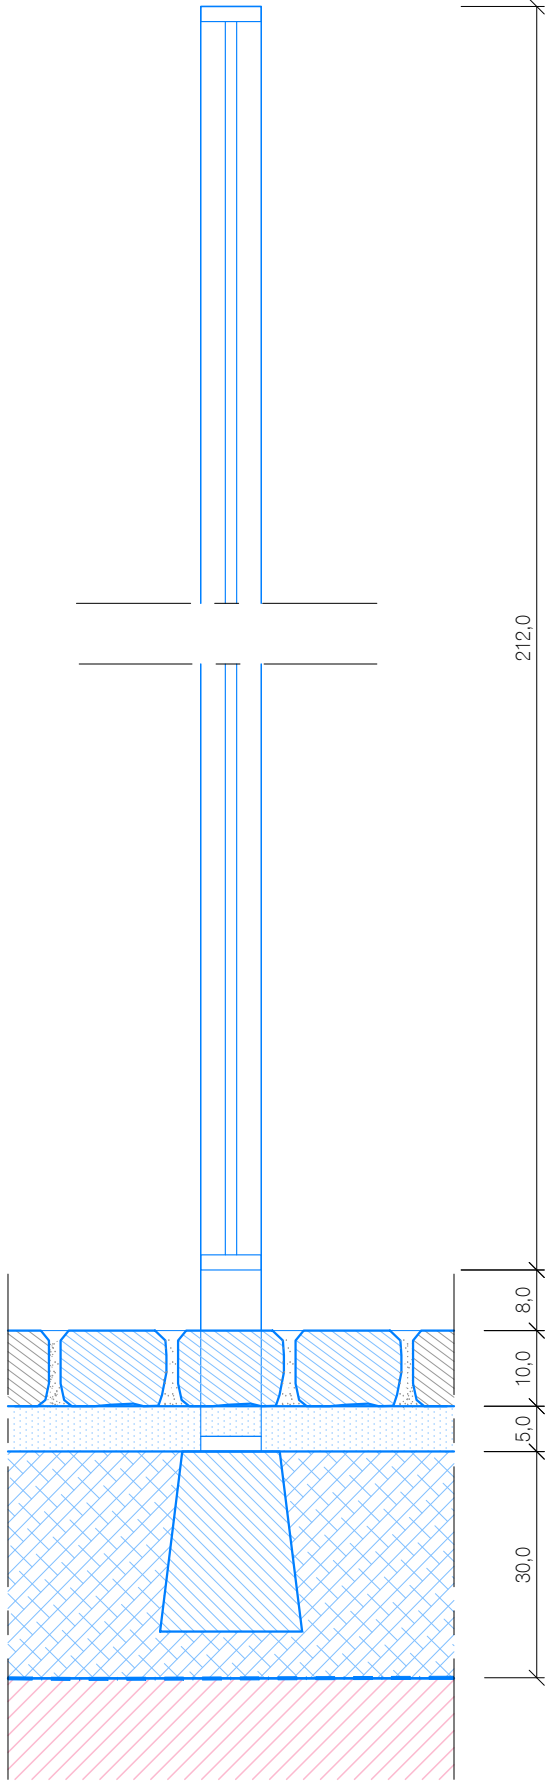

COUPE TRANSVERSALE

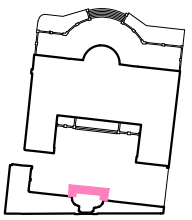


MAITRE D'OEUVRE
EUGENE ARCHITECTES DU PATRIMOINE
Charlotte Hubert, ACMH
10 Cité d'Angoulême - 75011 PARIS
Email : contact@eugenearchitectes.com

SOUS-TRAITANTS
Equilibre structures - ingénierie structure
OGI - ingénierie VRD
VPEAS - économie de la construction


MAITRE D'OUVRAGE
**PREMIER MINISTRE - DIRECTION DES SERVICES
ADMINISTRATIFS ET FINANCIERS**
Division du pilotage des services généraux et du site
Séjour - Fontenay

32, RUE DE BABYLONE - HOTEL DE CASSINI
Restauration du bâtiment sur rue, cour
et cours anglaises

ETAT PROJETE
Détail du portail d'entrée métallique


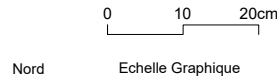


A3 Format	EP 61 N° Document	ARCHI Type	A Indice
1.10e Echelle	Juin 2025 Date	PRO-DCE Phase	

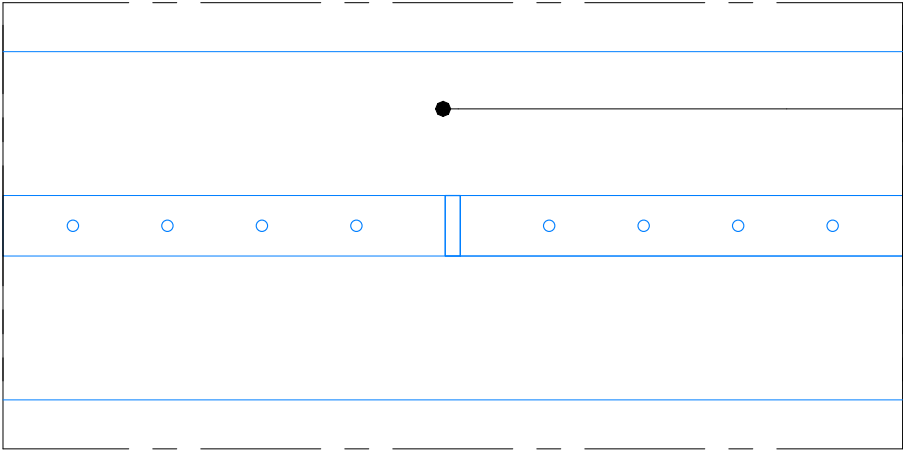


PLAN

- LOT N°7-Pavés de grès français, dimensions 14 x 14 x10cm
- LOT N°4-Fer plat acier galvanisé

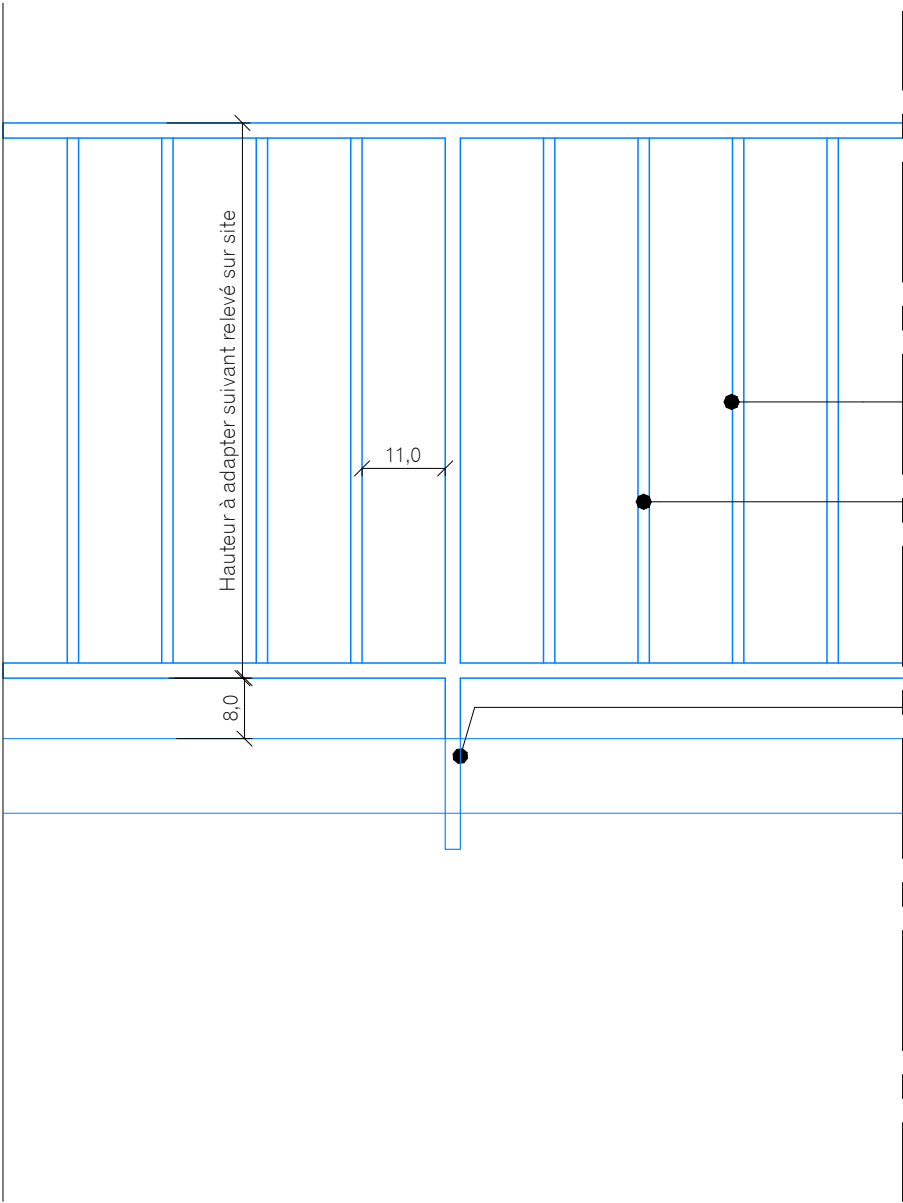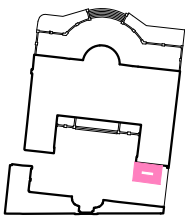

COUPE

- LOT N°4-Fer plat acier galvanisé
- LOT N°4-Rond plein acier
Section à définir
finesse recherchée
- LOT N°4-Plat acier 2x10mm
Ancrage dans longrines BA en tête de mur. Dimensionnement à réalsier dans le cadre de l'exectuion. Platines de fixations apparentes prosrites
LOT N°1-Accompagnement pour ancrage du garde-corps dans la tête de mur

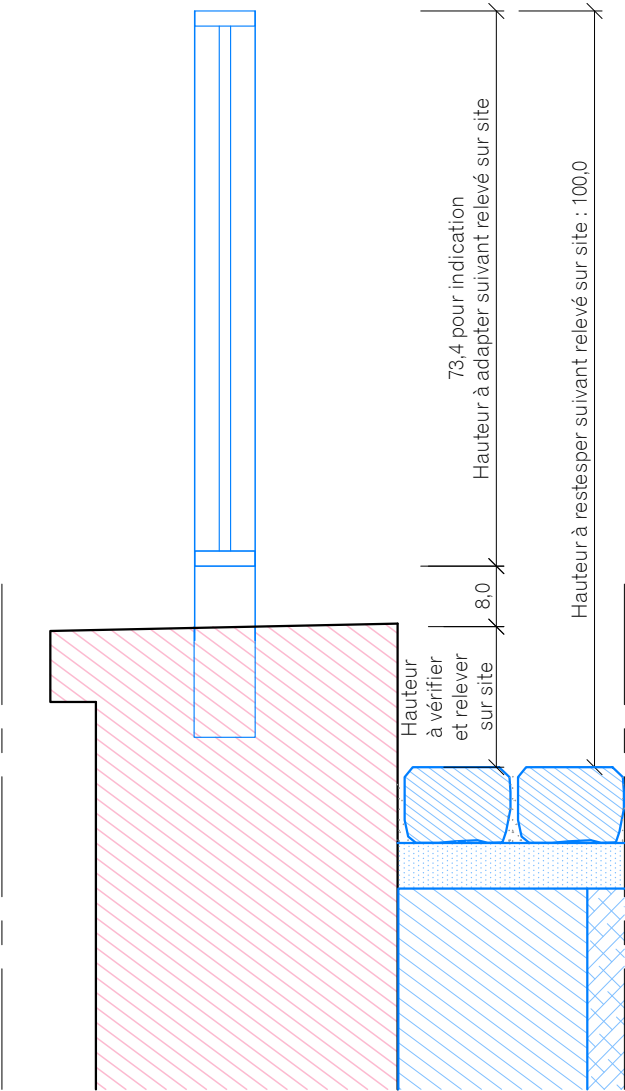

COUPE TRANSVERSALE


MAITRE D'OEUVRE
EUGENE ARCHITECTES DU PATRIMOINE
Charlotte Hubert, ACMH
10 Cité d'Angoulême - 75011 PARIS
Email : contact@eugenearchitectes.com

SOUS-TRAITANTS
Equilibre structures - ingénierie structure
OGI - ingénierie VRD
VPEAS - économie de la construction


MAITRE D'OUVRAGE
PREMIER MINISTRE - DIRECTION DES SERVICES ADMINISTRATIFS ET FINANCIERS
Division du pilotage des services généraux et du site
Ségur - Fontenay

32, RUE DE BABYLONE - HOTEL DE CASSINI
Restauration du bâtiment sur rue, cour et cours anglaises

ETAT PROJETE
Détail du garde-corps de cour anglaise Est

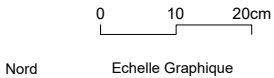



A3 Format	EP 62 N° Document	ARCHI Type	A Indice
1.10e Echelle	Juin 2025 Date	PRO-DCE Phase	

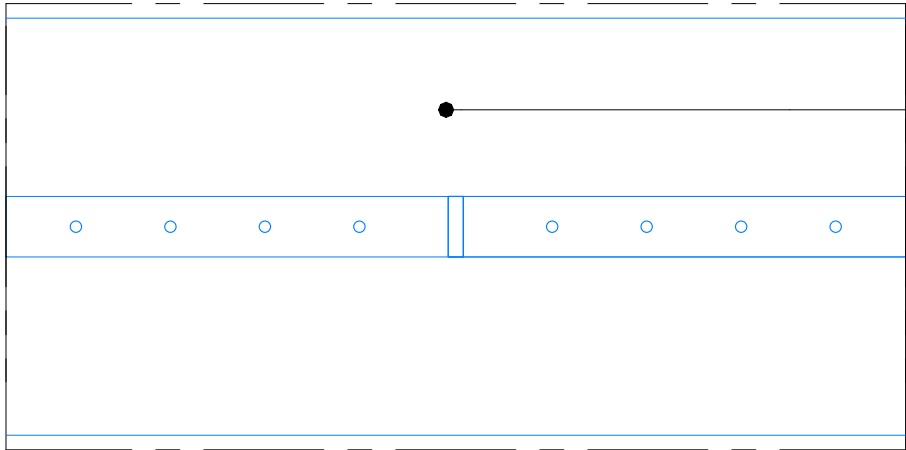

PLAN

LOT N°7-Pavés de grès français,
dimensions 14 x 14 x10cm

LOT N°4-Fer plat acier galvanisé

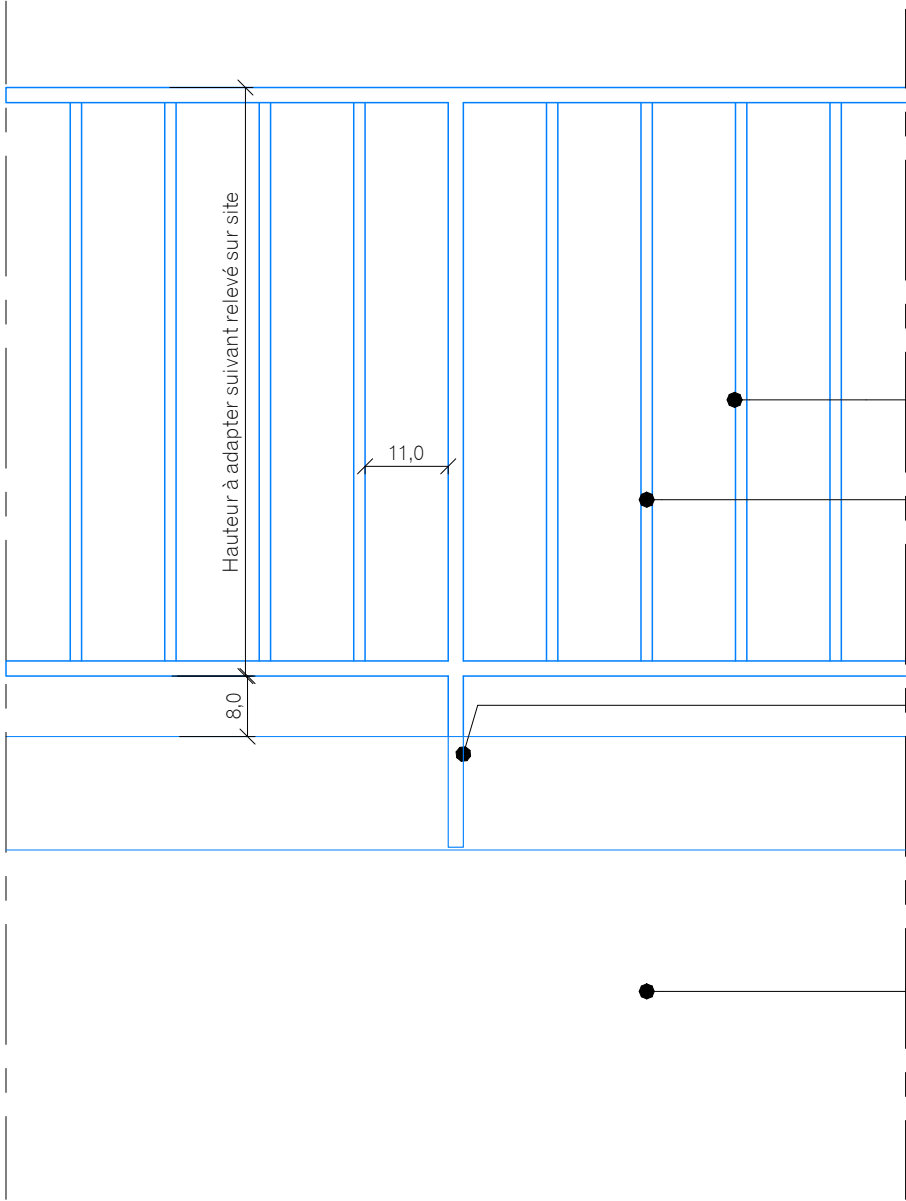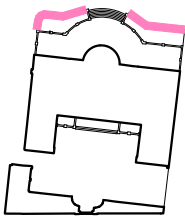


COUPE

LOT N°4-Fer plat acier galvanisé

LOT N°4-Rond plein acier
Section à définir
finesse recherchée

LOT N°4-Plat acier 2x10mm
Ancrage dans longrines BA en
tête de mur. Dimensionnement
à réalsier dans le cadre de
l'exécution. Platines de
fixations apparentes prosrites
LOT N°1-Accompagnement pour
ancrage du garde-corps dans la
tête de mur

LOT N°1-Purge et remontage
de la partie supérieure des
murs de soutènement pour
création longrine BA ancrée en
tête de mur. Voir pièces
Structure

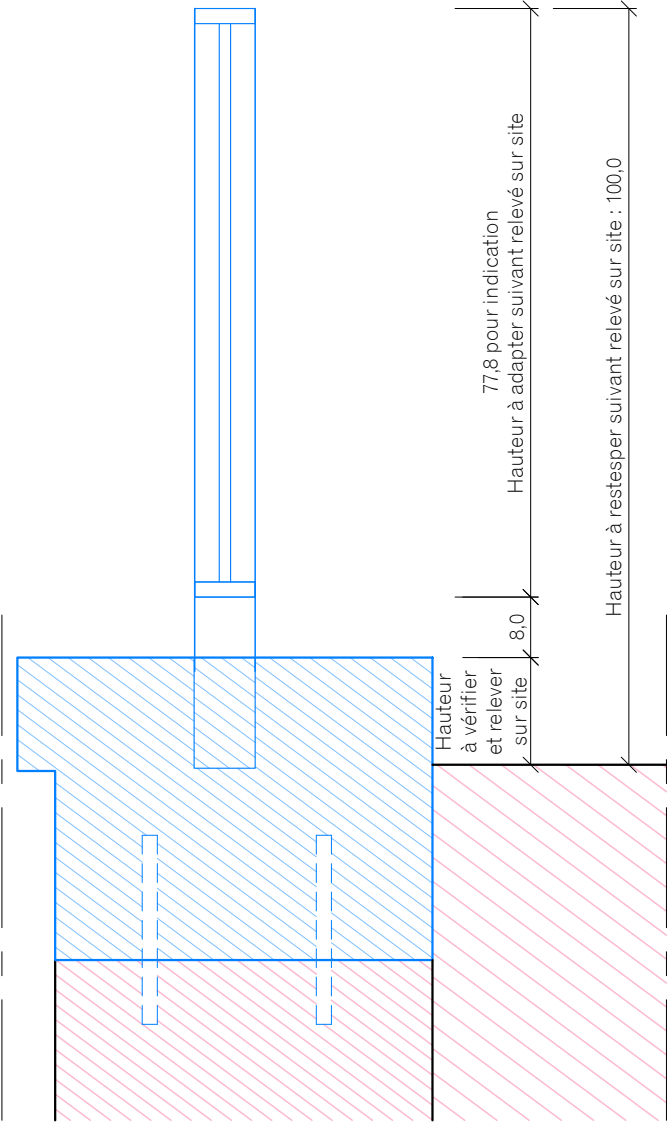

COUPE TRANSVERSALE

MAITRE D'OEUVRE
EUGENE ARCHITECTES DU PATRIMOINE
Charlotte Hubert, ACMH
10 Cité d'Angoulême - 75011 PARIS
Email : contact@eugenearchitectes.com

SOUS-TRAITANTS
Equilibre structures - ingénierie structure
Ogi - ingénierie VRD
VPEAS - économie de la construction


MAITRE D'OUVRAGE
**PREMIER MINISTRE - DIRECTION DES SERVICES
ADMINISTRATIFS ET FINANCIERS**
Division du pilotage des services généraux et du site
Séjour - Fontenay

32, RUE DE BABYLONE - HOTEL DE CASSINI
Restauration du bâtiment sur rue, cour
et cours anglaises


ETAT PROJETE
Détail des garde-corps des cours anglaises sur jardin

0 10 20cm
Nord
Echelle Graphique

A3 Format	EP 63 N° Document	ARCHI Type	A Indice
1.10e Echelle	Juin 2025 Date	PRO-DCE Phase	

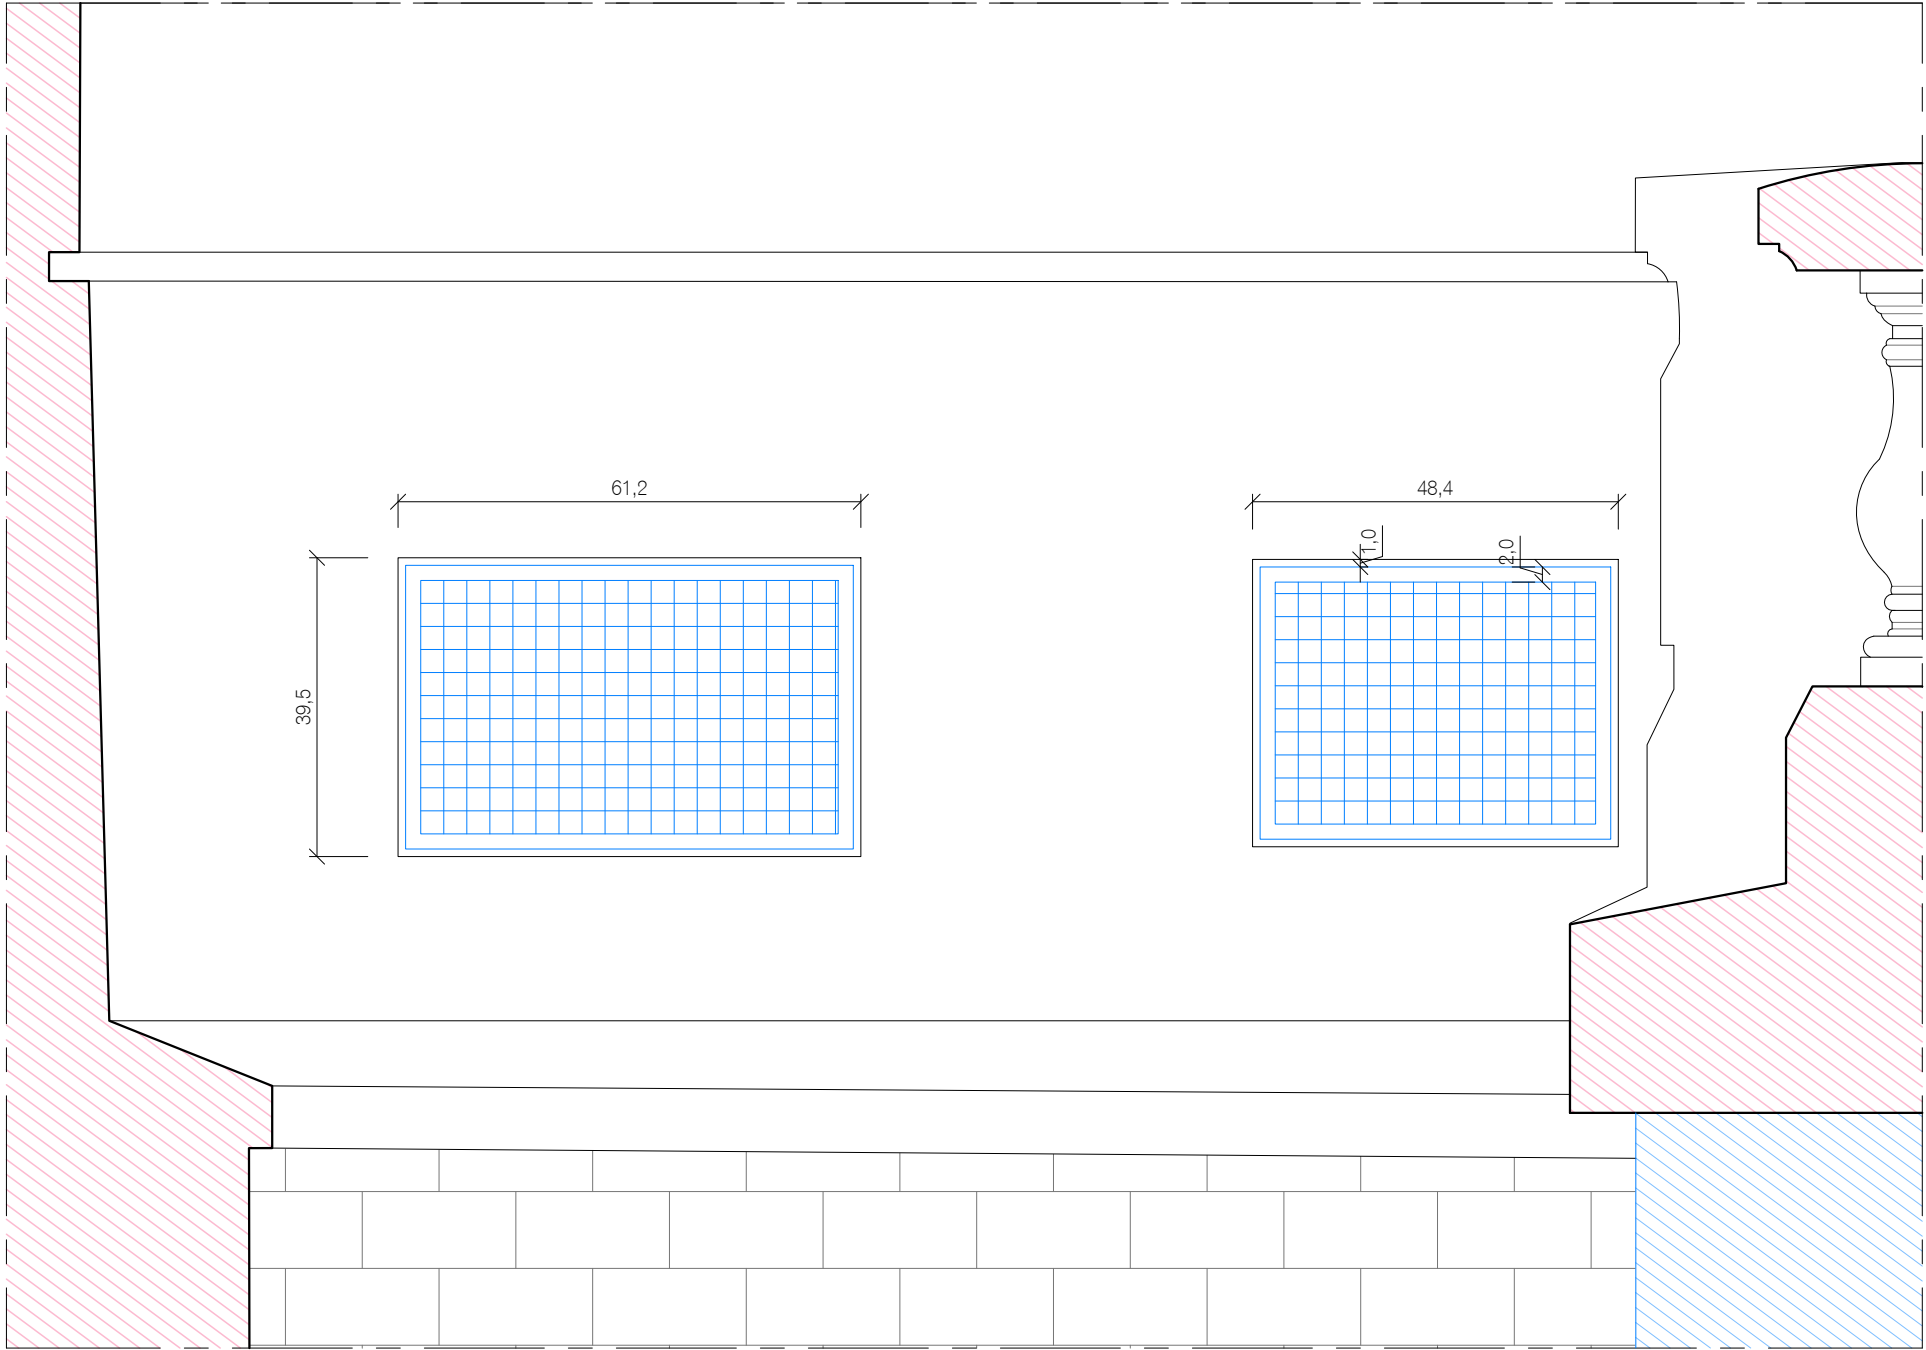

ELEVATION

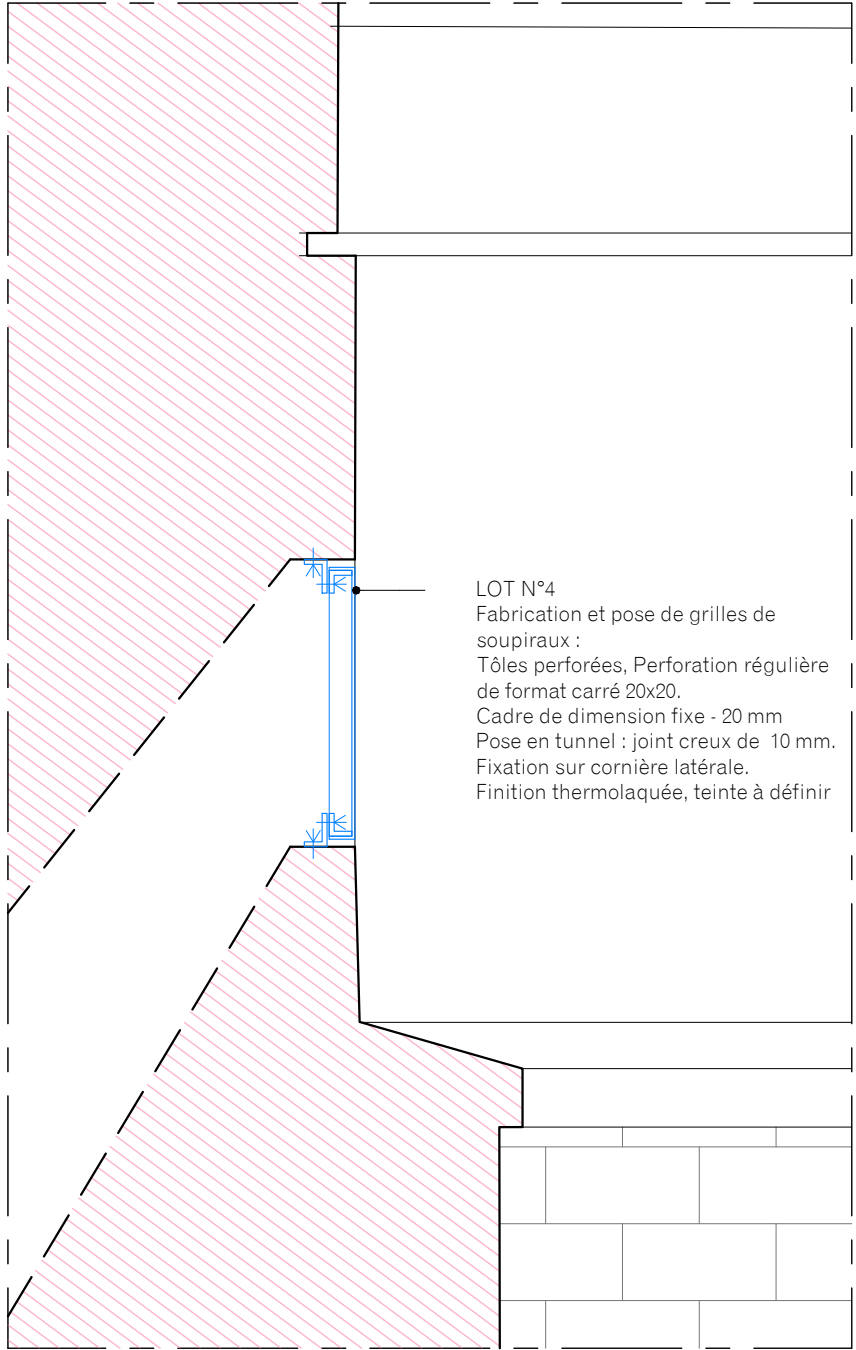

COUPE

LOT N°4
Fabrication et pose de grilles de
sopiriaux :
Tôles perforées, Perforation régulière
de format carré 20x20.
Cadre de dimension fixe - 20 mm
Pose en tunnel : joint creux de 10 mm.
Fixation sur cornière latérale.
Finition thermolaquée, teinte à définir


MAITRE D'OEUVRE
EUGENE ARCHITECTES DU PATRIMOINE
Charlotte Hubert, ACMH
10 Cité d'Angoulême - 75011 PARIS
Email : contact@eugenearchitectes.com

SOUS-TRAITANTS
Equilibre structures - ingénierie structure
OGI - ingénierie VRD
VPEAS - économie de la construction


MAITRE D'OUVRAGE
**PREMIER MINISTRE - DIRECTION DES SERVICES
ADMINISTRATIFS ET FINANCIERS**
Division du pilotage des services généraux et du site
Séгур - Fontenay

32, RUE DE BABYLONE - HOTEL DE CASSINI
Restauration du bâtiment sur rue, cour
et cours anglaises


ETAT PROJETE
Détail des grilles de sopiriaux type 1

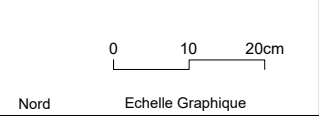

A3 Format	EP 64 N° Document	ARCHI Type	A Indice
1.10e Echelle	Juin 2025 Date	PRO-DCE Phase	

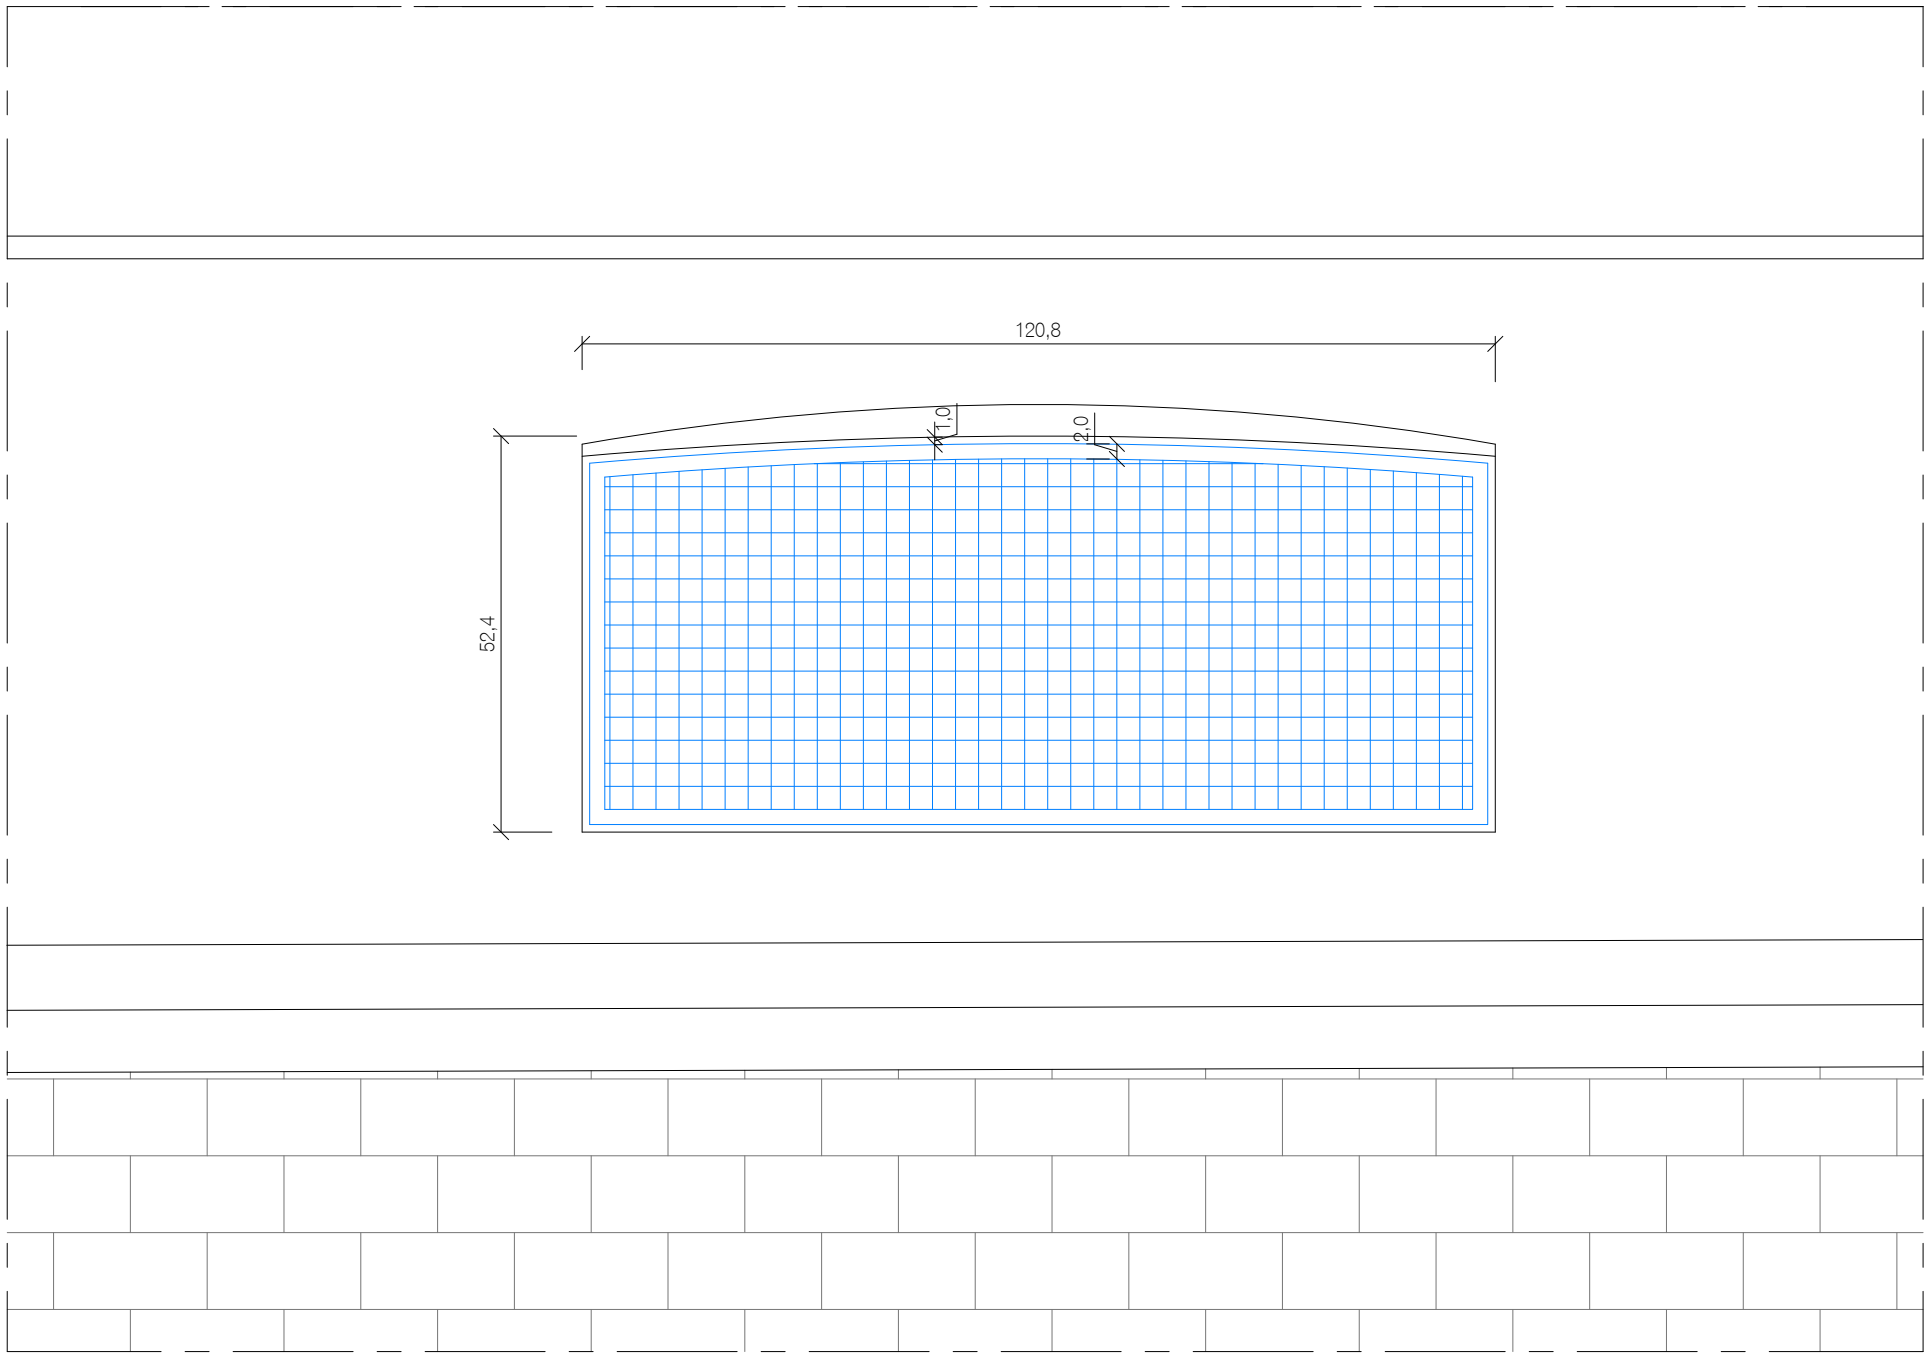

ELEVATION

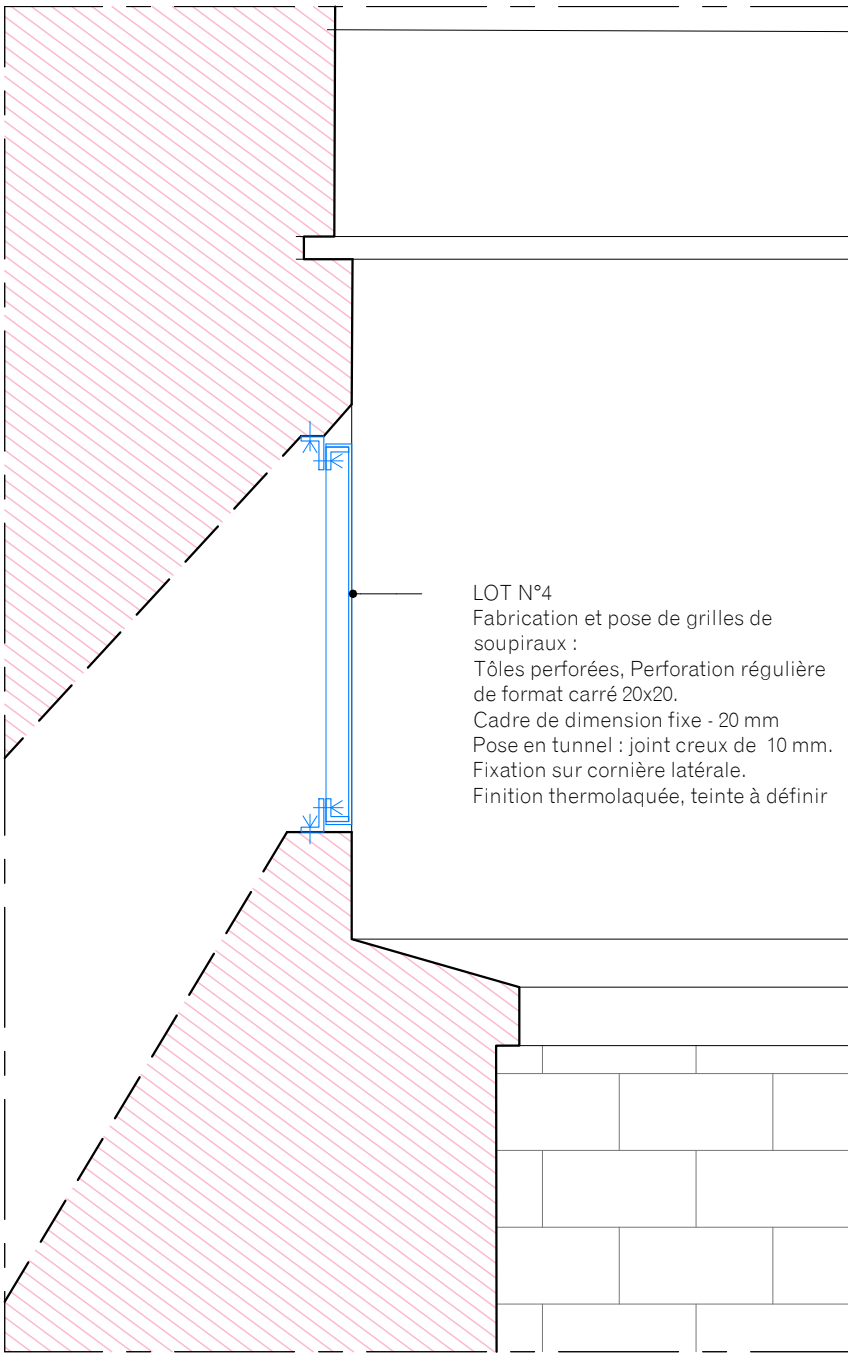

COUPE

LOT N°4
Fabrication et pose de grilles de
souxiroux :
Tôles perforées, Perforation régulière
de format carré 20x20.
Cadre de dimension fixe - 20 mm
Pose en tunnel : joint creux de 10 mm.
Fixation sur cornière latérale.
Finition thermolaquée, teinte à définir


MAITRE D'OEUVRE
EUGENE ARCHITECTES DU PATRIMOINE
Charlotte Hubert, ACMH
10 Cité d'Angoulême - 75011 PARIS
Email : contact@eugenearchitectes.com

SOUS-TRAITANTS
Equilibre structures - ingénierie structure
OGI - ingénierie VRD
VPEAS - économie de la construction

MAITRE D'OUVRAGE
**PREMIER MINISTRE - DIRECTION DES SERVICES
ADMINISTRATIFS ET FINANCIERS**
Division du pilotage des services généraux et du site
Séjour - Fontenay

32, RUE DE BABYLONE - HOTEL DE CASSINI
Restauration du bâtiment sur rue, cour
et cours anglaises


ETAT PROJETE
Détail des grilles de soupiroux type 2

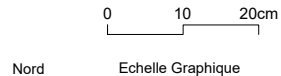


A3 Format	EP 65 N° Document	ARCHI Type	A Indice
1.10e Echelle	Juin 2025 Date	PRO-DCE Phase	

MENUISERIES EXTERIEURES


Portes, fenêtres et portes-fenêtre

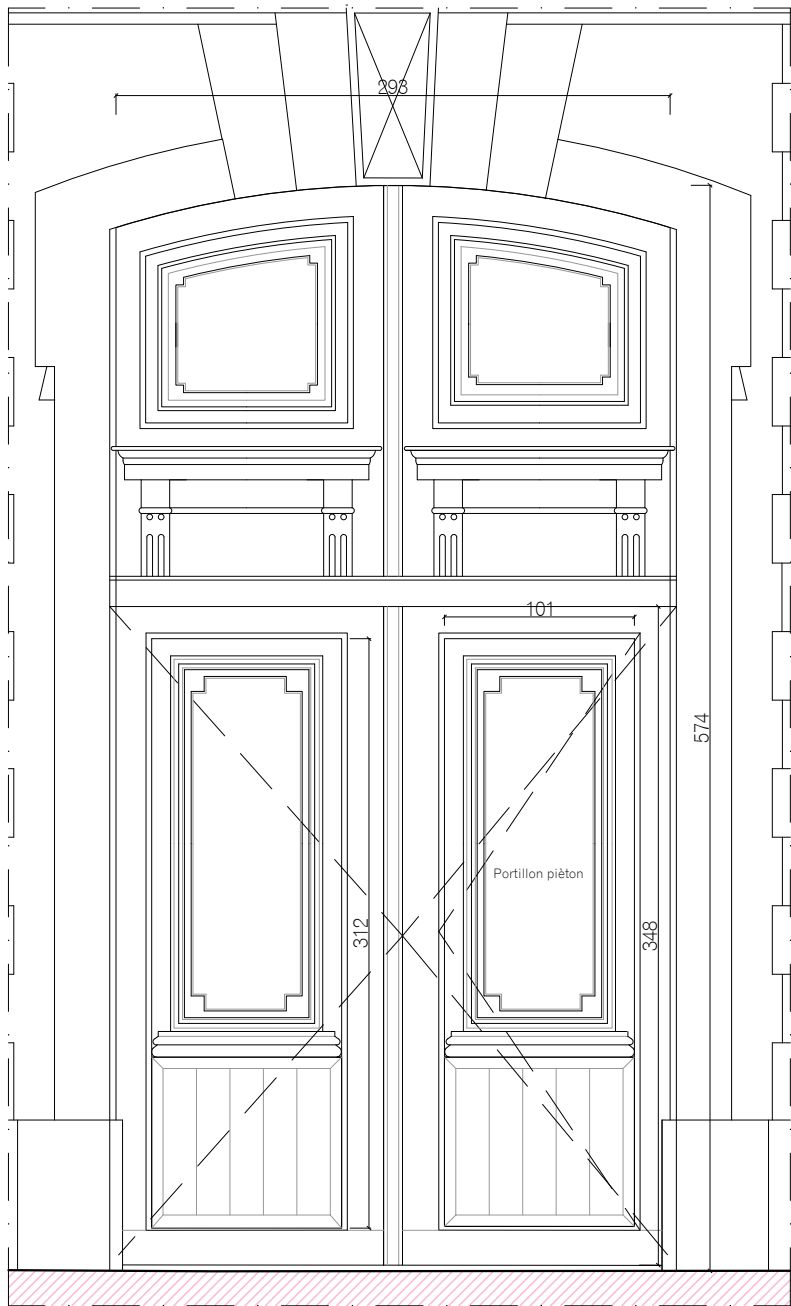

ELEVATION EXTERIEURE

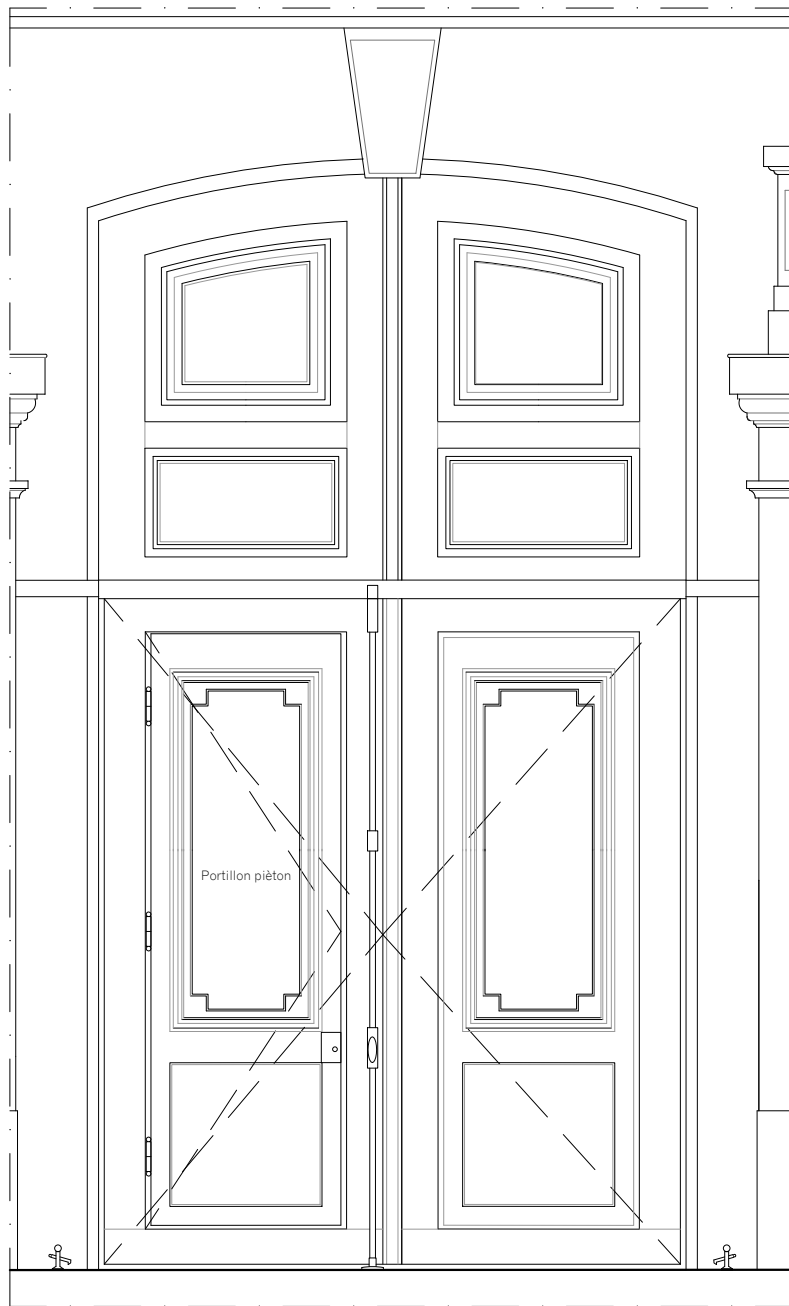

ELEVATION INTERIEURE

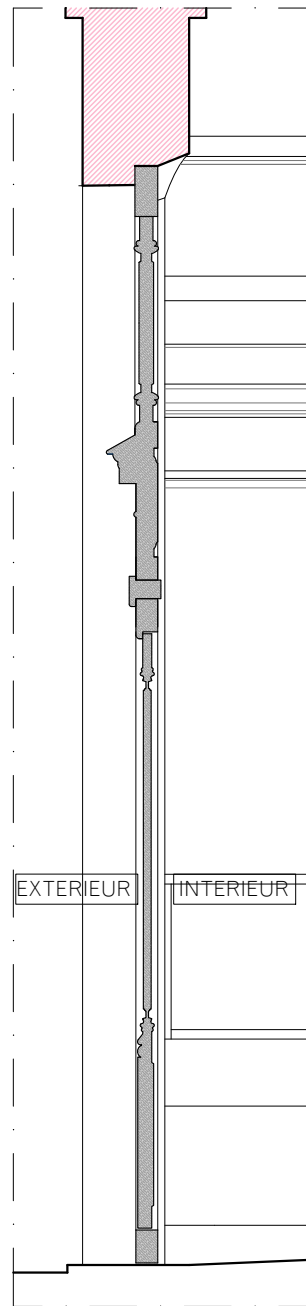


COUPE

CARACTÉRISTIQUES TYPE 1


Porte cochère à deux vantaux, avec portillon piéton, et imposte fixe

MENUISERIES TYPE 1 :

M02

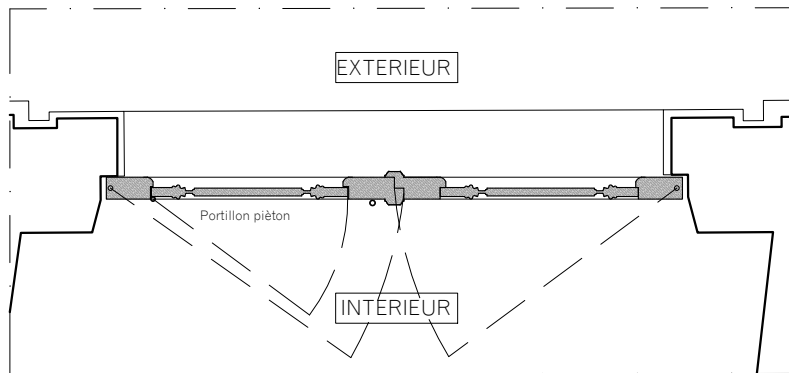

PLA N

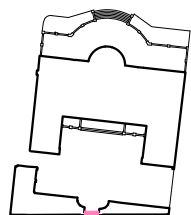

MAÎTRE D'ŒUVRE
EUGÈNE ARCHITECTES DU PATRIMOINE
Charlotte Hubert, ACMH
10 Cité d'Angoulême - 75011 PARIS
Email : contact@eugenearchitectes.com

SOUS-TRAITANTS
Equilibre structures - ingénierie structure
OGI - ingénierie VRD
VPEAS - économie de la construction


MAÎTRE D'OUVRAGE
PREMIER MINISTRE - DIRECTION DES SERVICES ADMINISTRATIFS ET FINANCIERS
Division du pilotage des services généraux et du site
Séjour - Fontenay

32, RUE DE BABYLONE - HOTEL DE CASSINI
Restauration du bâtiment sur rue, cour et cours anglaises


ETAT EXISTANT
Détail de Menuiserie : Type 1
Porte cochère principale

0 0.5 1m
Nord
Echelle Graphique


A3 Format	EP 70 N° Document	ARCHI Type	A Indice
1.50e Echelle	Juin 2025 Date	PRO-DCE Phase	

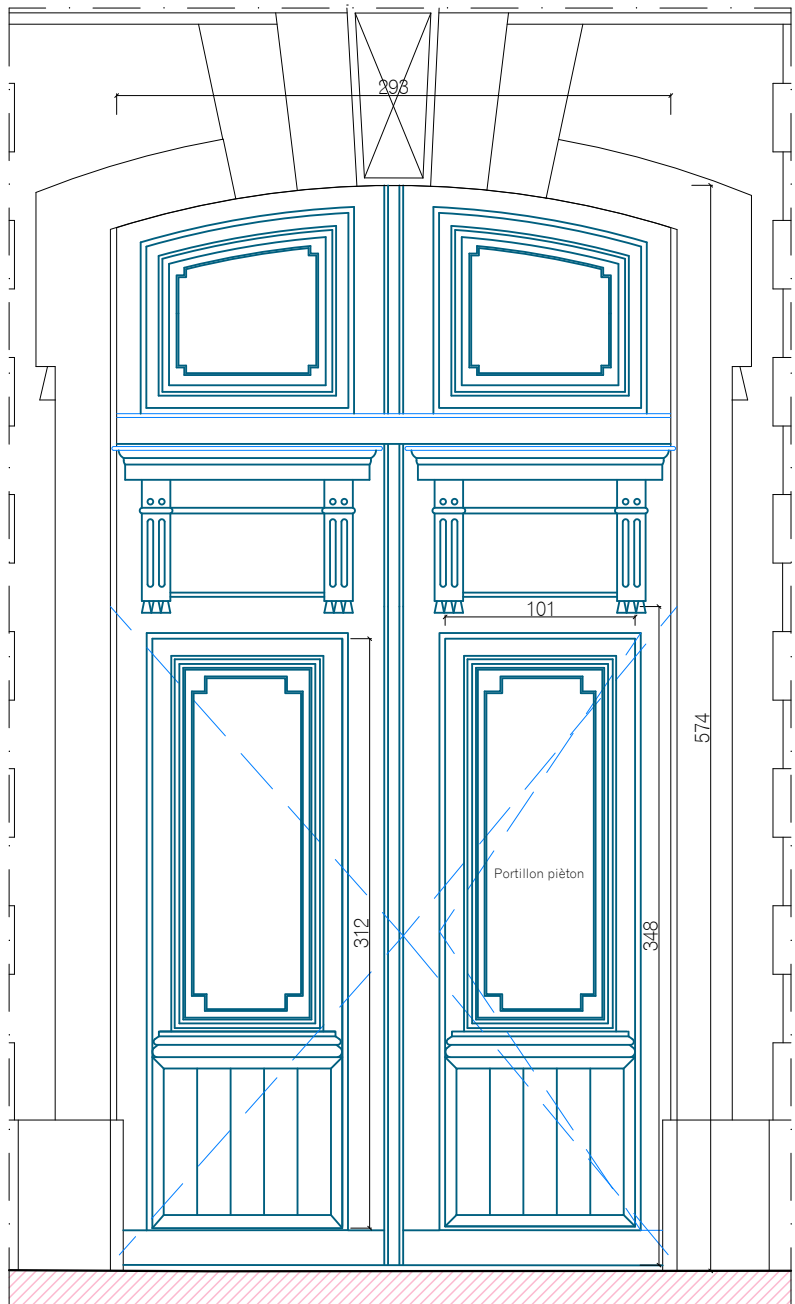

ELEVATION EXTERIEURE

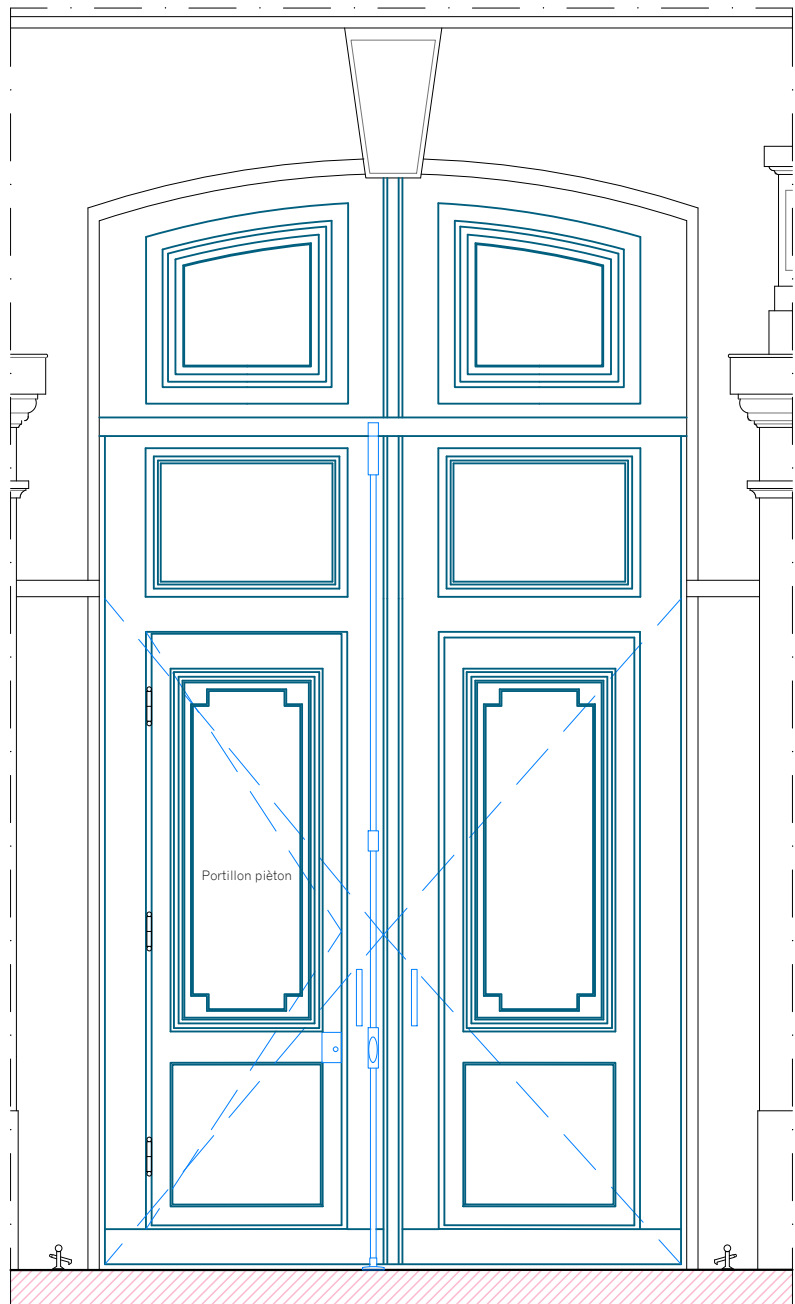

ELEVATION INTERIEURE

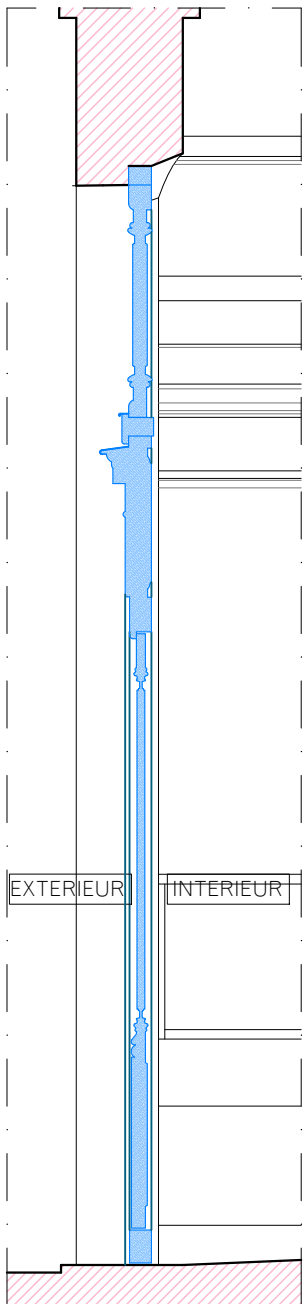


COUPE

CARACTÉRISTIQUES TYPE 1


- Réfection du portail d'accès en chêne de Classe A avec déplacement de la traverse pour restitution des dispositions et moulurations d'origine,
- Remplacement de la tringle et de la crémonne existante
- Remplacement des éléments de quincailleries contemporains par des modèles à l'identique des quincailleries "anciennes"
- Ajout de poignées de tirage sur les deux vantaux sur le modèle des quincailleries "anciennes"
- Intégration du contrôle d'accès existant
- Mise en peinture, suivant sondages stratigraphiques réalisés

Travaux d'accompagnement :

- LOT N°1 :
 - . Création de nouveaux empochements pour déplacement traverse et reprise des anciens
 - . Reprise des ébrasements, compris accompagnement pour intégration contrôle d'accès
- LOT N° 2 :
 - . Mise en oeuvre de couvertines en plomb pour protection des éléments saillants en bois

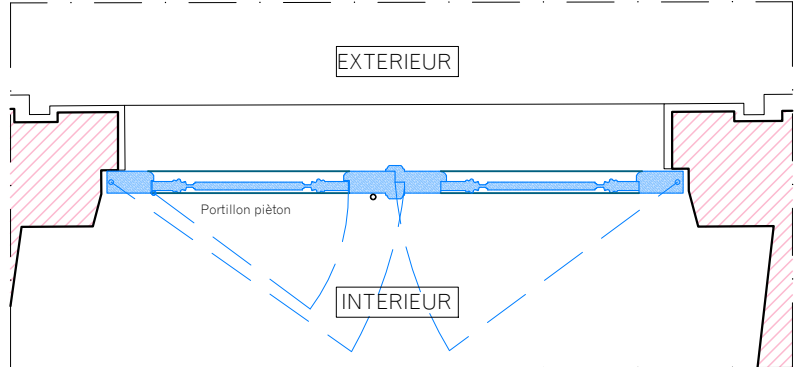


PLA N

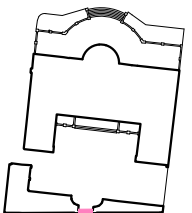




ELEVATION EXTERIEURE

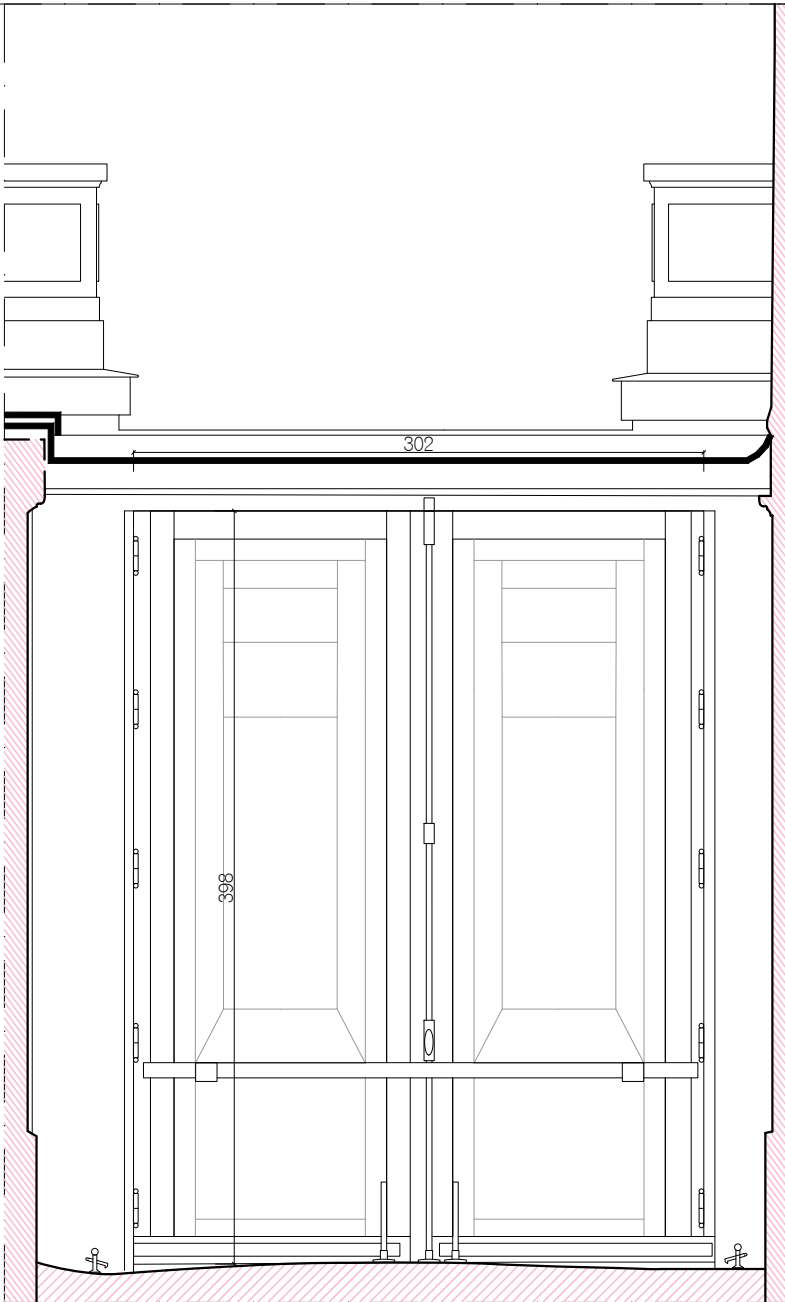


ELEVATION INTERIEURE

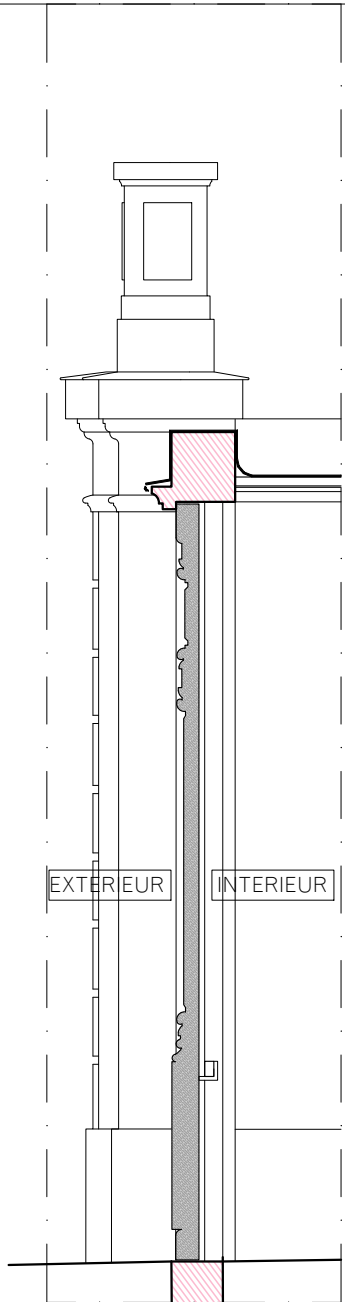


COUPE


CARACTÉRISTIQUES TYPE 1bis
Porte cochère à deux vantaux

MENUISERIES TYPE 1bis :
M01

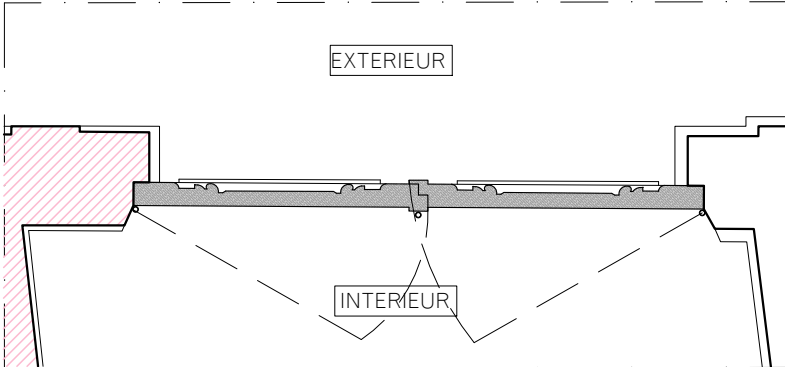


PLA N

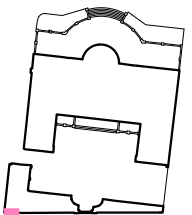


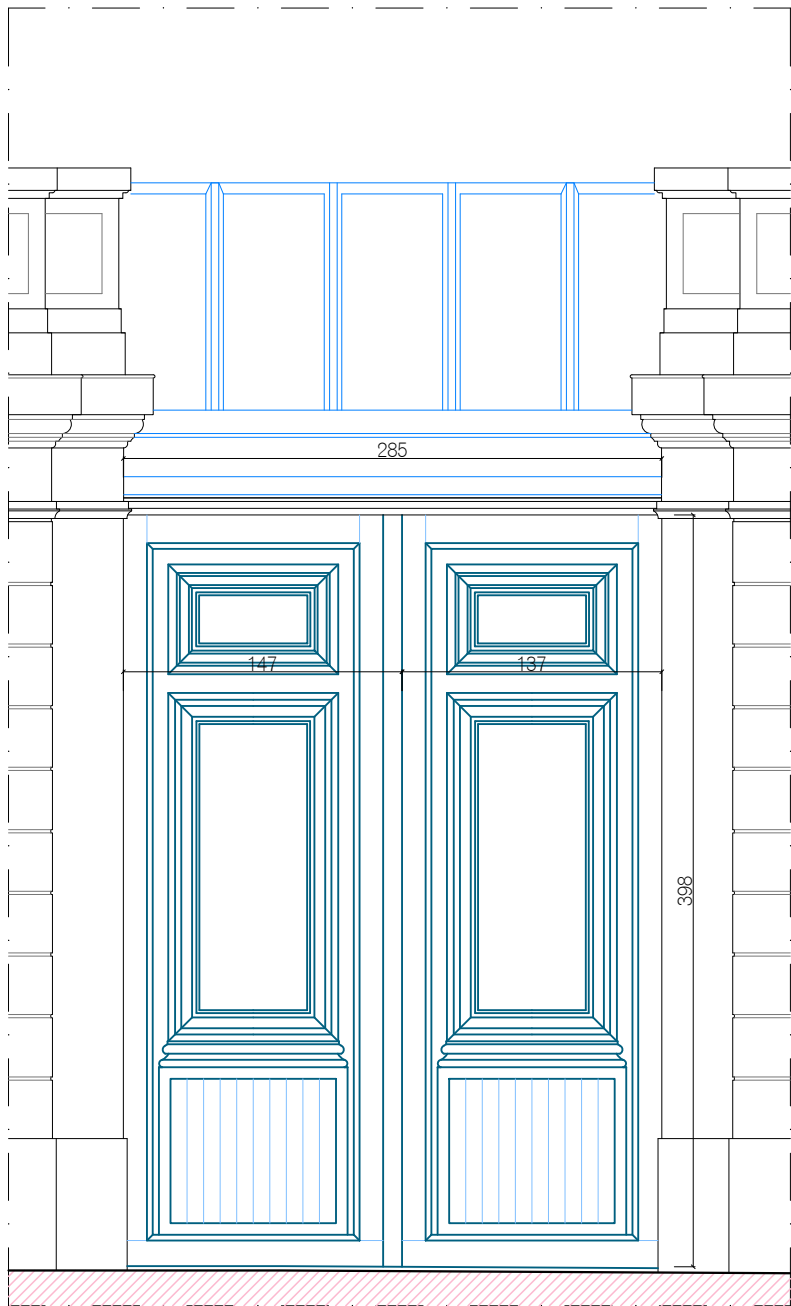

ELEVATION EXTERIEURE

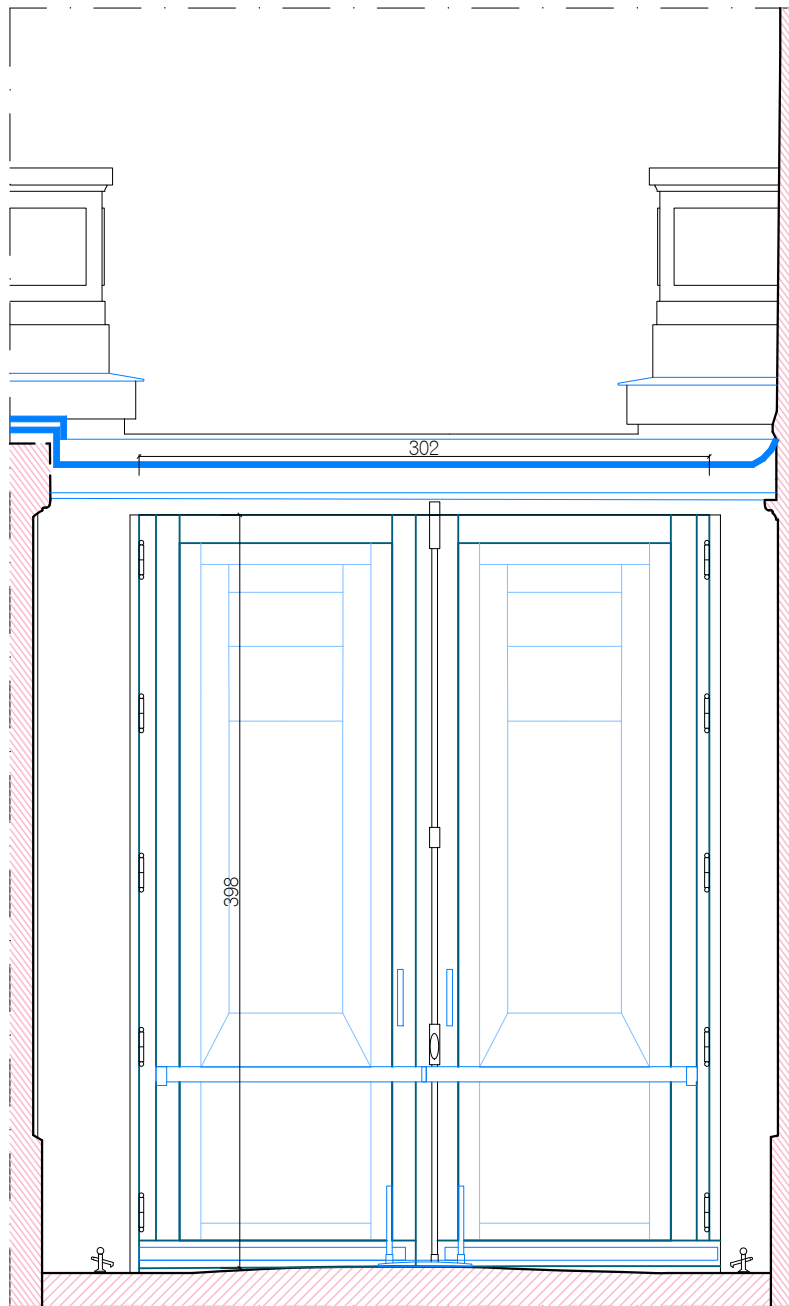

ELEVATION INTERIEURE

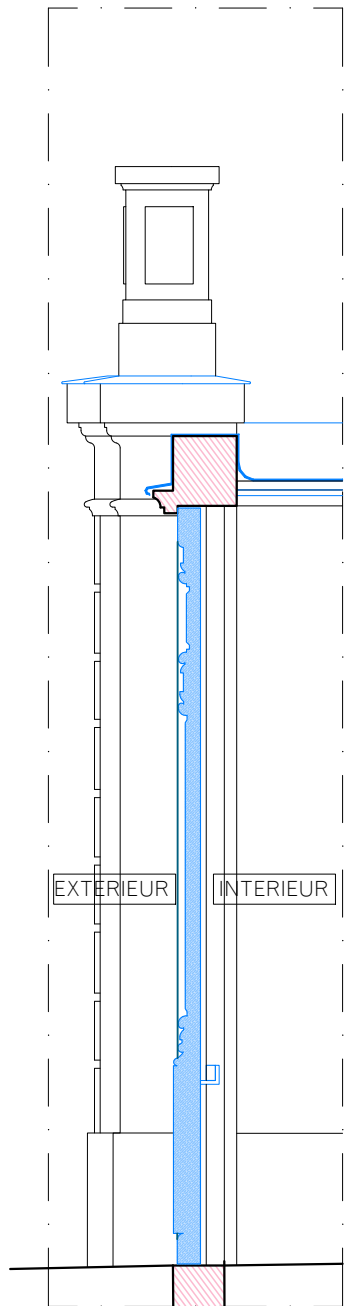


COUPE

CARACTÉRISTIQUES TYPE 1bis


- Réfection du portail d'accès en chêne de Classe A suivant les dispositions et moulurations d'origine,
- Restauration de la tringle et de la crémone existante, et des éléments de quincailleries anciens conservés
- Remplacement des éléments de quincailleries contemporains par des modèles à l'identique des quincailleries "anciennes"
- Ajout de poignées de tirage sur les deux vantaux sur le modèle des quincailleries "anciennes"
- Mise en peinture, suivant sondages stratigraphiques réalisés sur la porte cochère principale
- Intégration du contrôle d'accès


Travaux d'accompagnement :

- LOT N°1 :
 - . Reprise des ébrasements, compris accompagnement pour intégration contrôle d'accès
- LOT N°4 :
 - . Fabrication et pose d'une barre de condamnation repliable en acier galvanisé

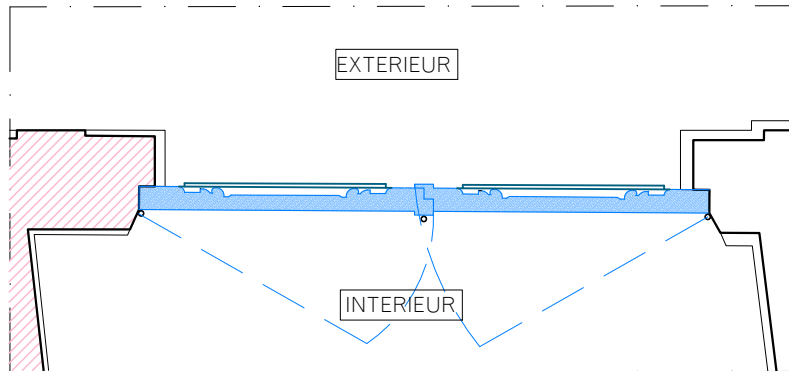

PLA N

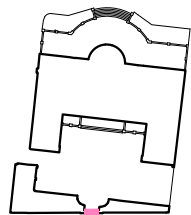


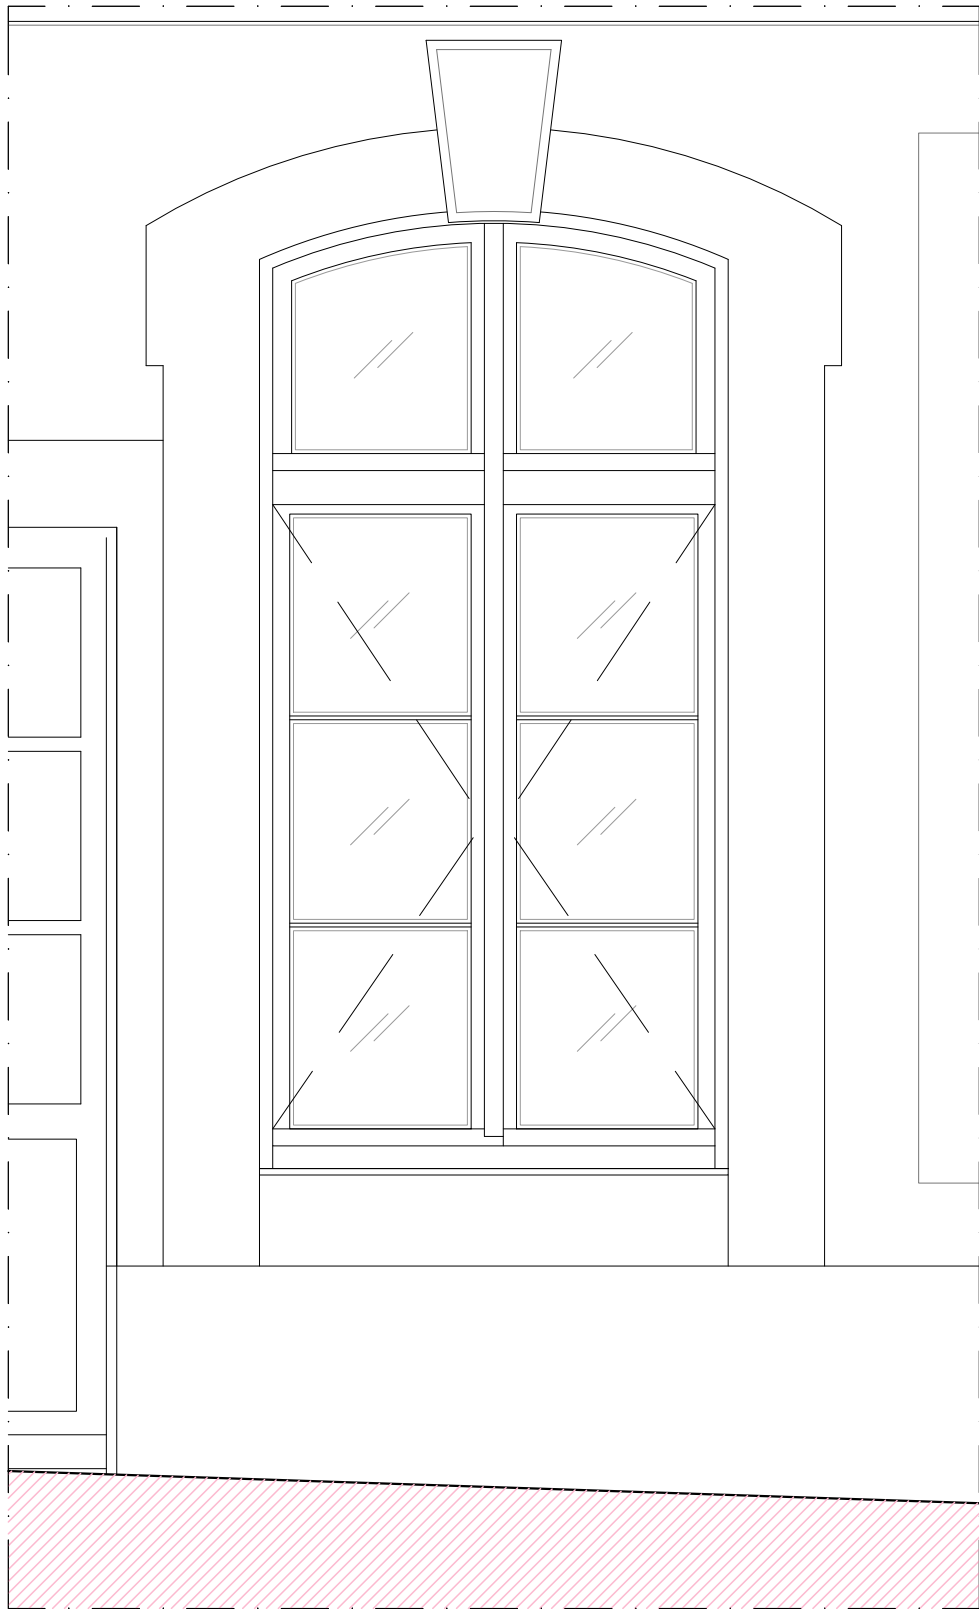


ELEVATION EXTERIEURE

CARACTÉRISTIQUES TYPE 2a
Fenêtre en bois de chêne massif présentant 3 grands carreaux par vantail, surmontée d'une traverse et d'une imposte vitrée en arc surbaissée à 2 carreaux


MENUISERIES TYPE 2a :
Aile sur rue : MA 05 à 08, MA 10, MA 16

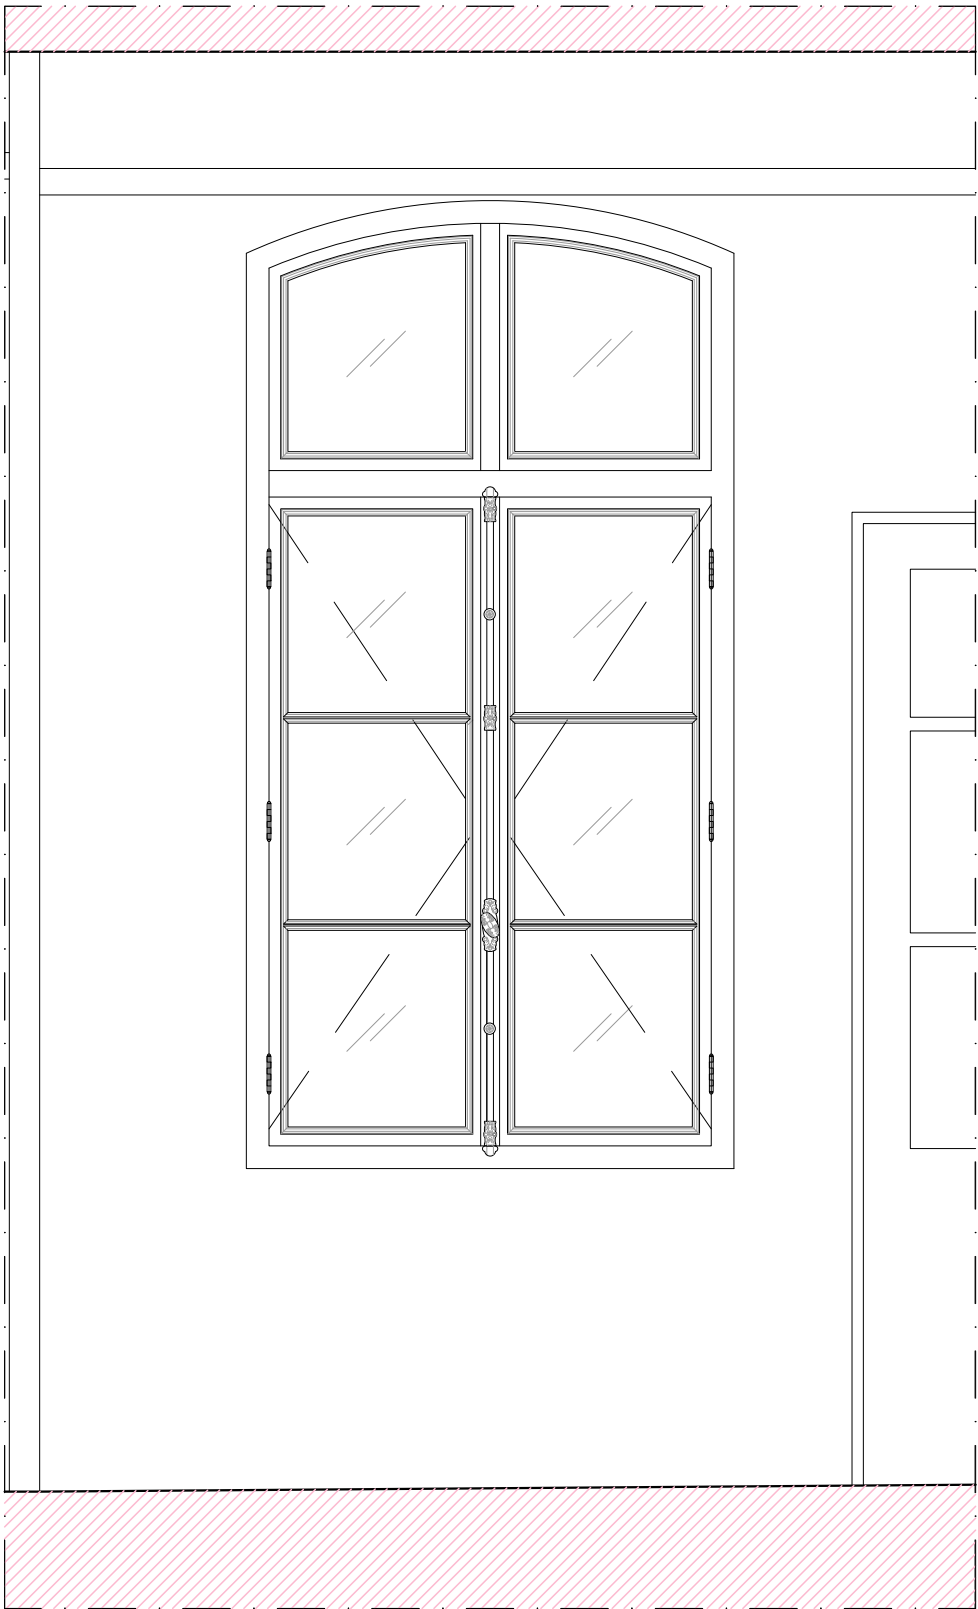


ELEVATION INTERIEURE

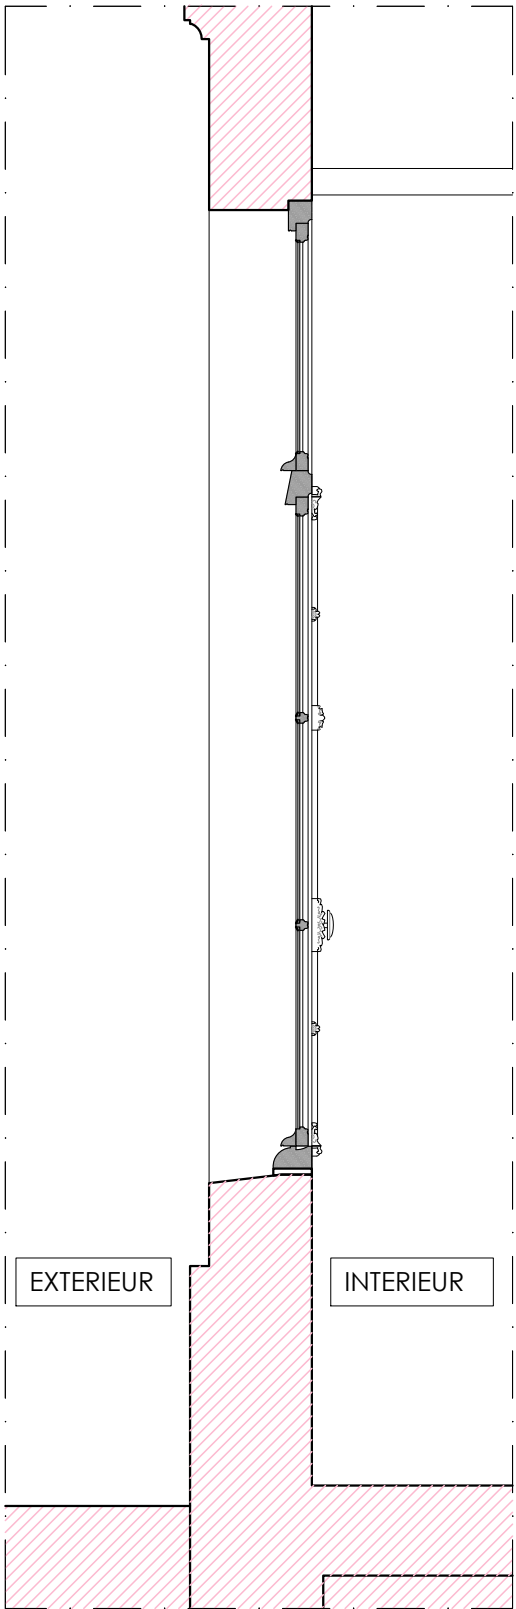


COUPE

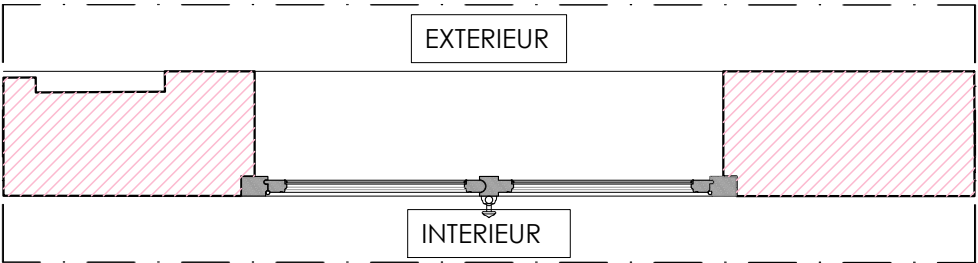

PLAN

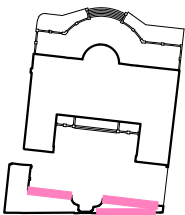

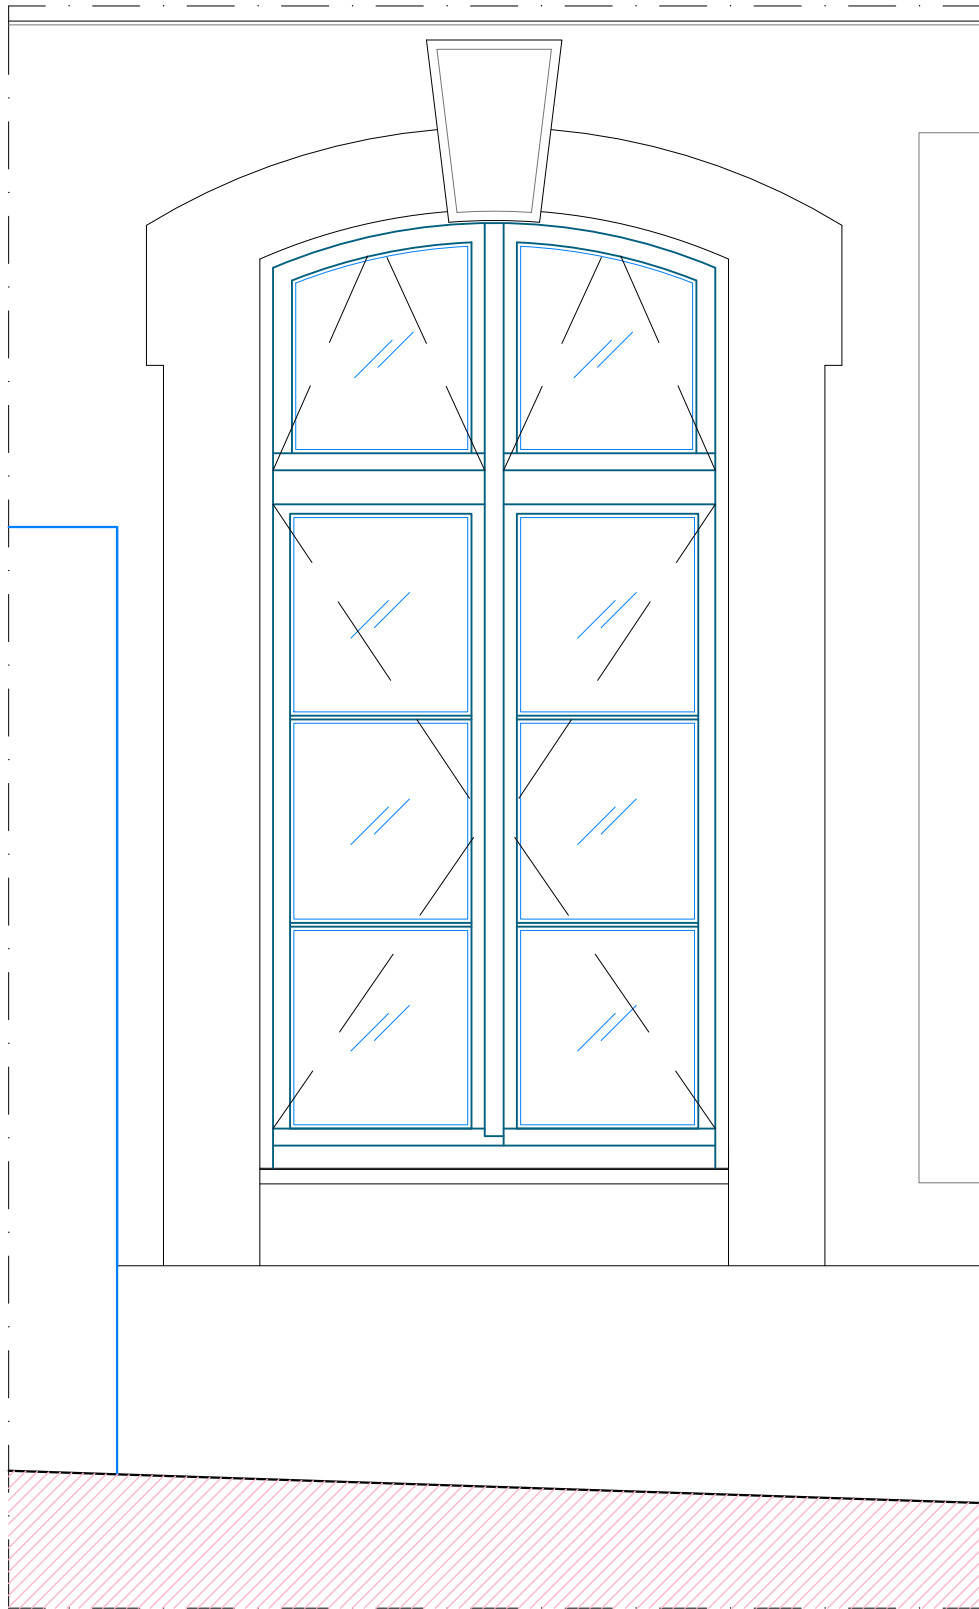


ELEVATION EXTERIEURE

CARACTÉRISTIQUES TYPE 2a :


- Fenêtre neuve en bois de chêne massif présentant deux vantaux à trois grands carreaux, surmontés d'une traverse avec imposte vitrée cintrée à deux carreaux,
- Petits bois rapportés en bois avec intercalaires fictifs type warm edge noirs,
- Complexe verrier à double vitrage : Complexe verrier à double vitrage type verre étiré extérieur 4mm + Krypton 4mm + Verre float 4mm
- Système de ventilation naturelle intégré dans les assemblages
- Quincaillerie : Quincaillerie intérieure à restaurer ou à remplacer dito modèle existant selon localisations

MENUISERIES TYPE 2a :


Aile sur rue : MA 05 à 08, MA 10, MA 16

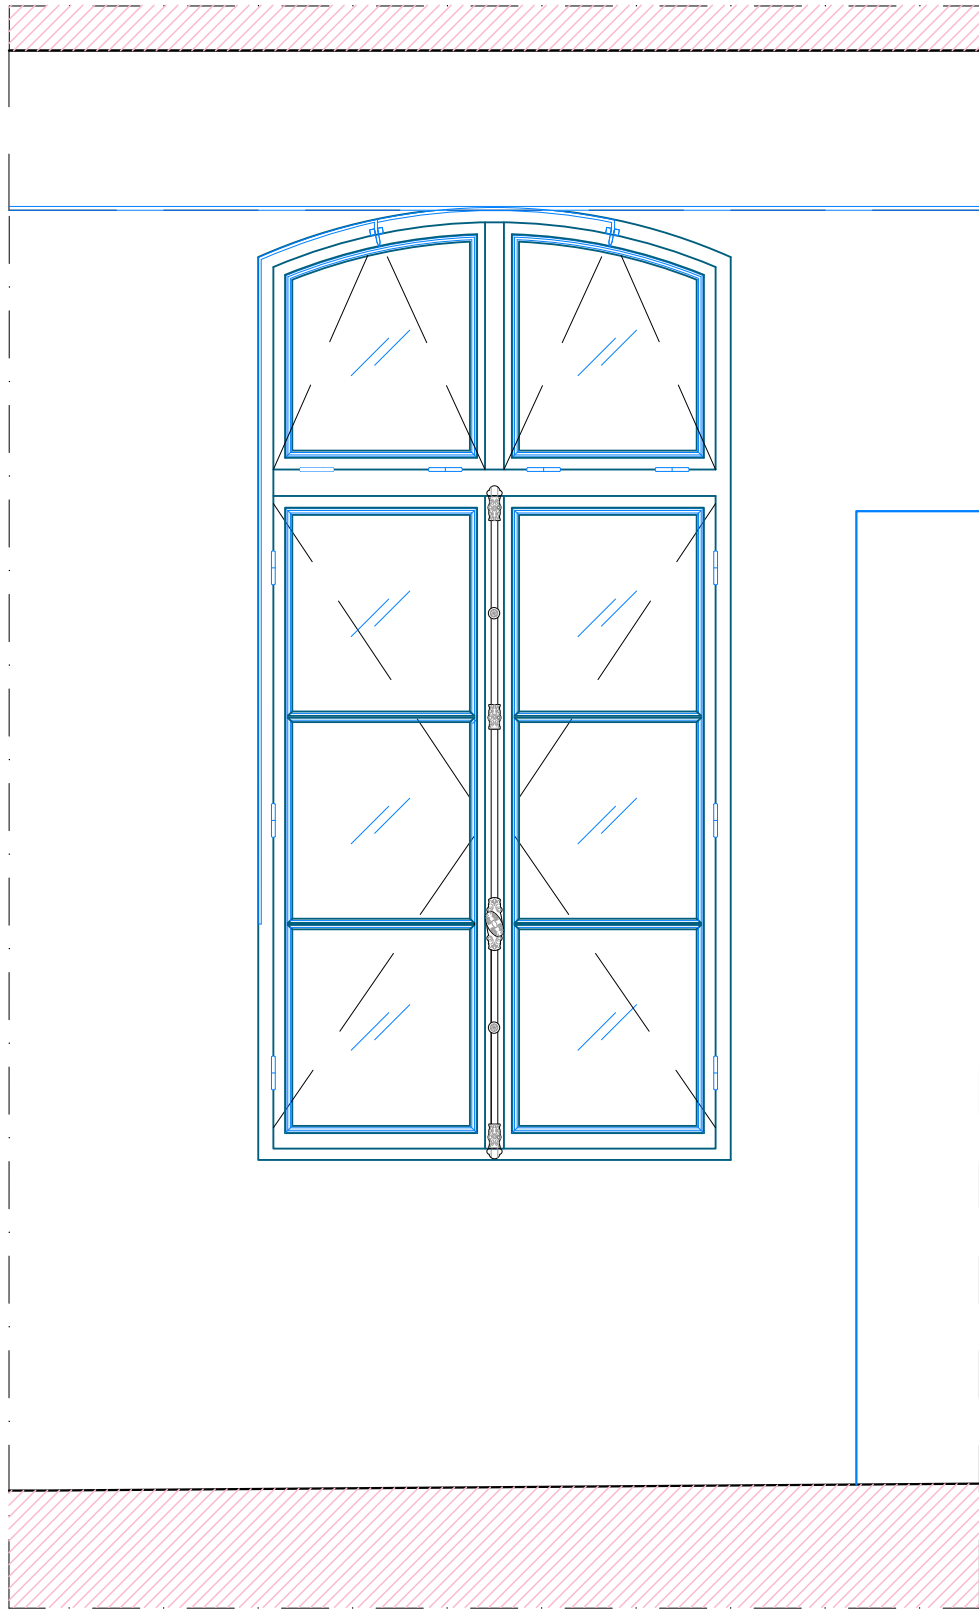


ELEVATION INTERIEURE

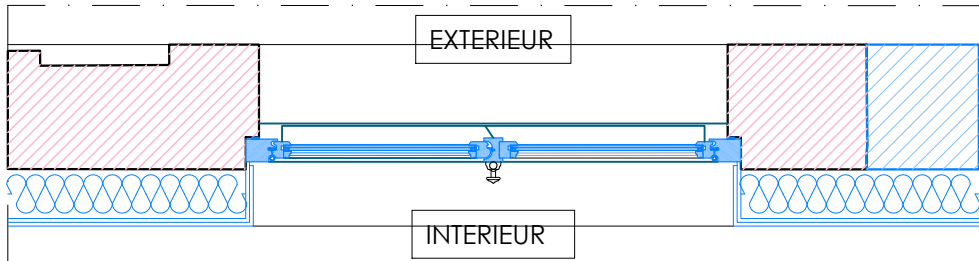

PLAN

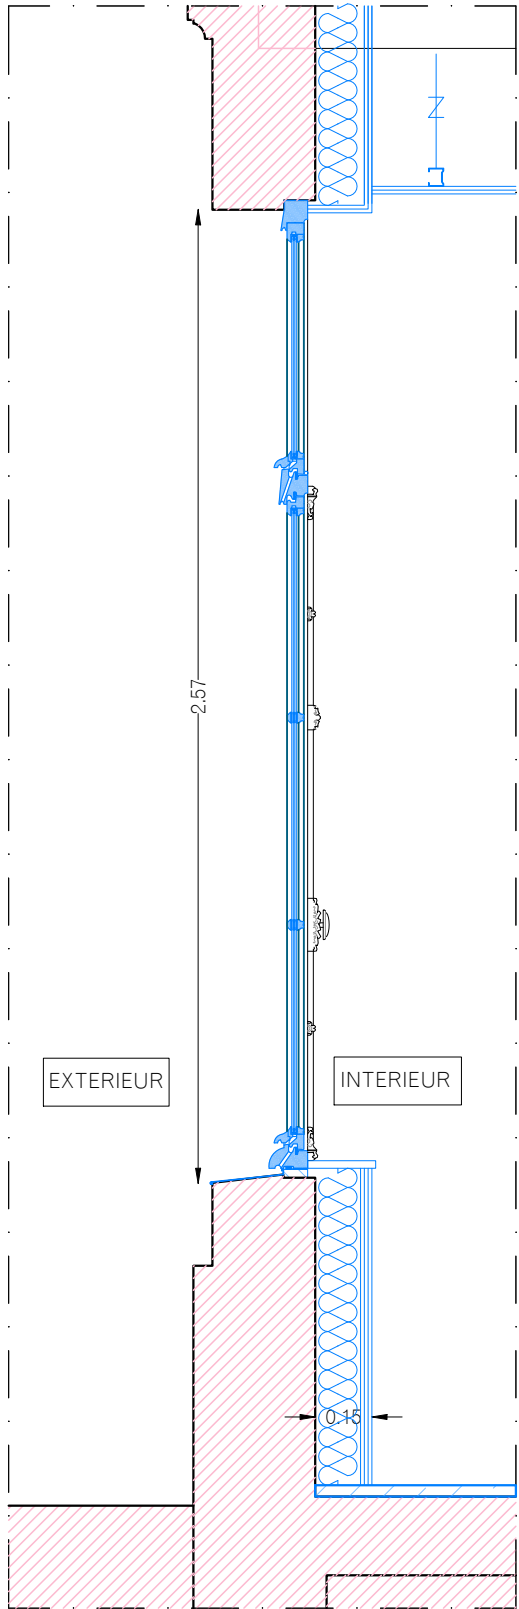

COUPE

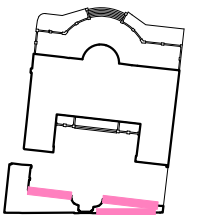

MAITRE D'OEUVRE
EUGENE ARCHITECTES DU PATRIMOINE
Charlotte Hubert, ACMH
10 Cité d'Angoulême - 75011 PARIS
Email : contact@eugenearchitectes.com

SOUS-TRAITANTS
Equilibre structures - ingénierie structure
OGI - ingénierie VRD
VPEAS - économie de la construction


MAITRE D'OUVRAGE
PREMIER MINISTRE - DIRECTION DES SERVICES ADMINISTRATIFS ET FINANCIERS
Division du pilotage des services généraux et du site
Séguir - Fontenay

32, RUE DE BABYLONE - HOTEL DE CASSINI
Restauration du bâtiment sur rue, cour
et cours anglaises


ETAT PROJETE
Détail de Menuiserie : Type 2a

0 25 50cm
Nord
Echelle Graphique

A3 Format	EP 75 N° Document	ARCHI Type	A Indice
1.20e Echelle	Juin 2025 Date	PRO-DCE Phase	

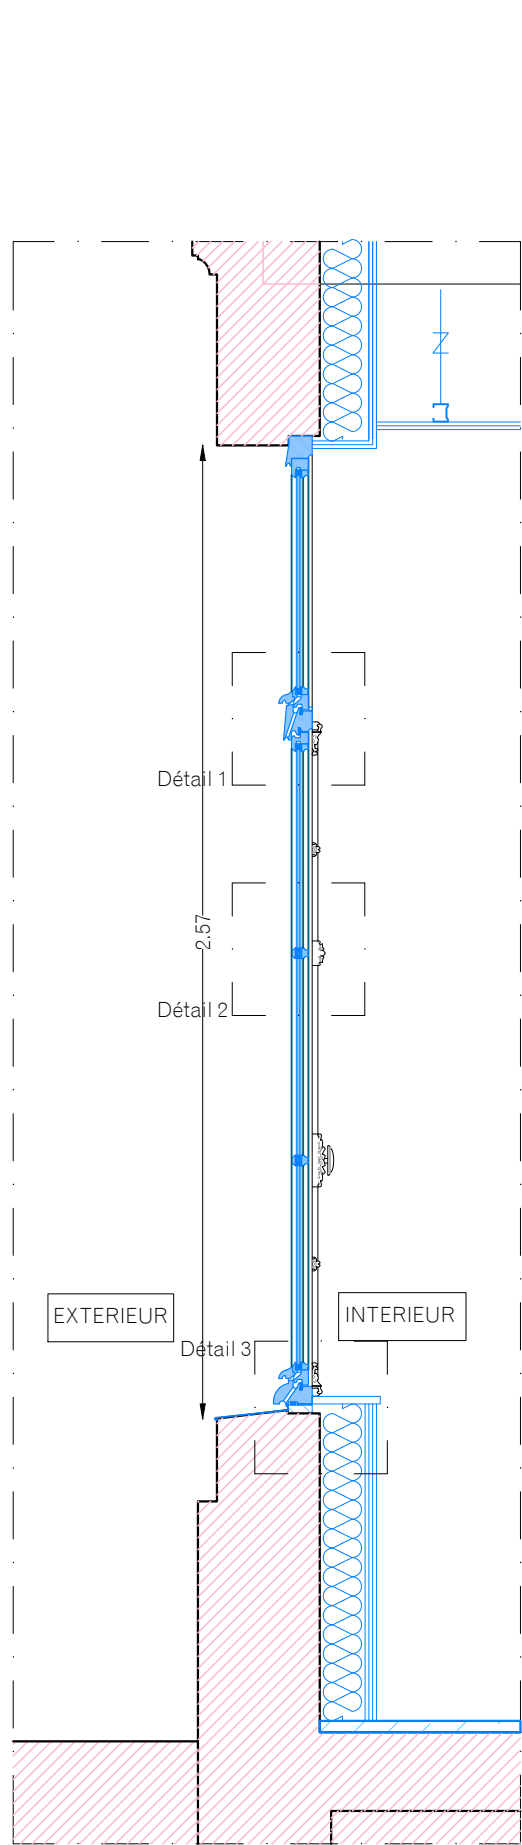


COUPE 1/20

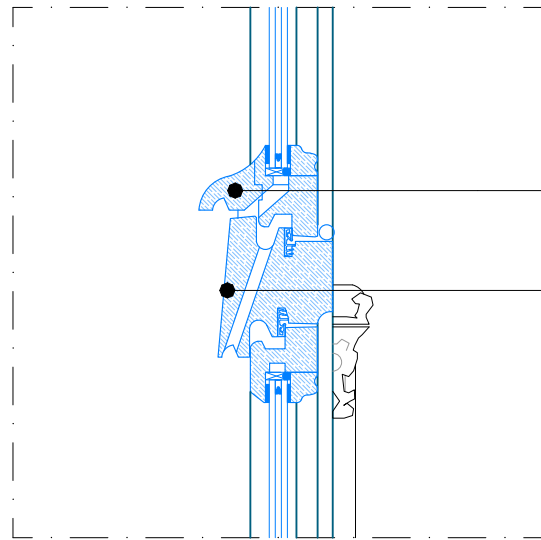

DÉTAIL 1

LOT N°3-Menuiserie neuve en bois de chêne massif classe A, imposte fixe

LOT N°3-Mise en peinture, RAL à définir

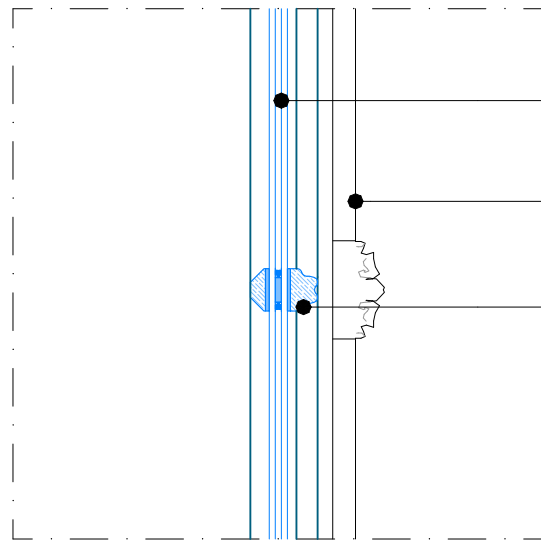


DÉTAIL 2

LOT N°3-Complexe verrier à double vitrage type verre étiré extérieur 4mm + Krypton 4mm + Verre float 4mm

LOT N°3-Quincaillerie intérieure à restaurer ou a remplacer dito modèle existant selon localisations


LOT N°3-Petit bois 44mm rapportés avec intercalaires type Warm Edge noirs

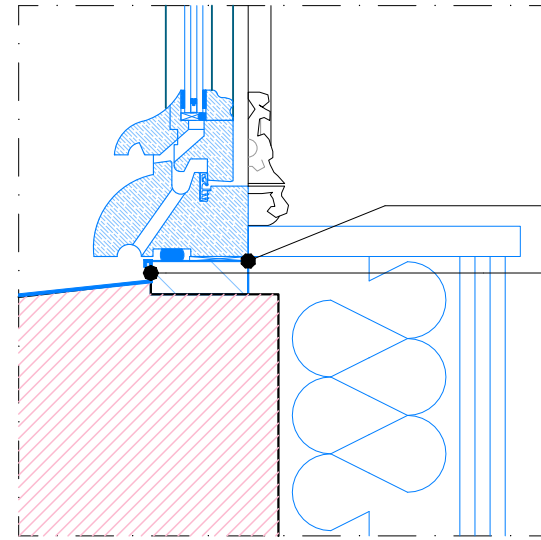

DÉTAIL 3

LOT N°1-Adaptation du rejingot maçonné

LOT N°2-Mise en œuvre d'une couvertine en plomb sur les appuis de baies

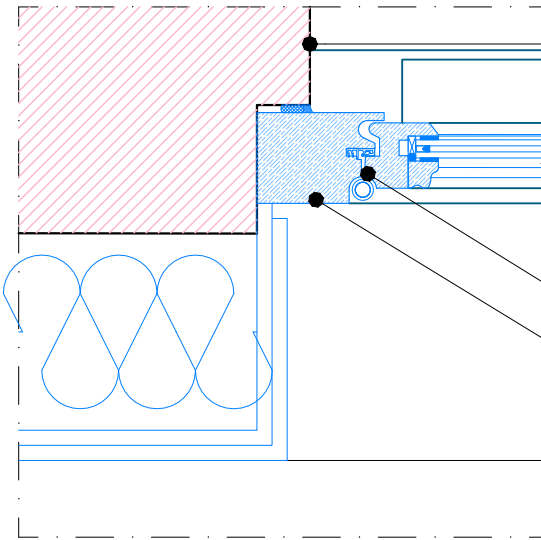


DÉTAIL 4

LOT N°1-Reprise des feuillures pour recevoir les nouveaux châssis, et des ébrasements extérieurs

LOT N°3-Complexe verrier à double vitrage type verre étiré extérieur 4mm + Krypton 4mm + Verre float 4mm

LOT N°3-Menuiserie neuve en bois de chêne massif classe A

LOT N°3-Mise en œuvre de paumelles neuves en remplacement des paumelles existantes

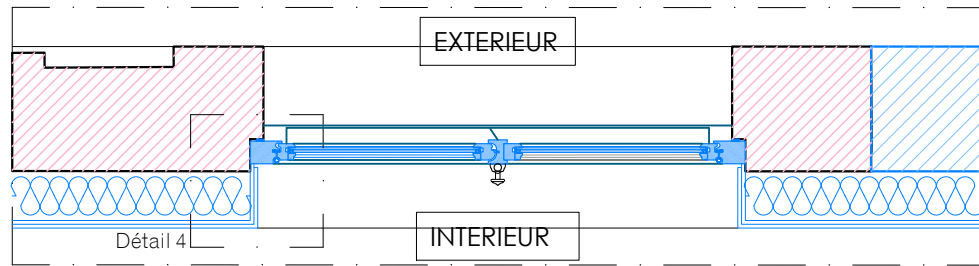


PLAN 1/20


CARACTÉRISTIQUES TYPE 2a :

- Fenêtre neuve en bois de chêne massif présentant deux vantaux à trois grands carreaux, surmontés d'une traverse avec imposte vitrée cintrée à deux carreaux,
- Petits bois rapportés en bois avec intercalaires fictifs type warm edge noirs,
- Complexe verrier à double vitrage : Complexe verrier à double vitrage type verre étiré extérieur 4mm + Krypton 4mm + Verre float 4mm
- Système de ventilation naturelle intégré dans les assemblages
- Quincaillerie : Quincaillerie intérieure à restaurer ou a remplacer dito modèle existant selon localisations

MENUISERIES TYPE 2a :

Aile sur rue : MA 05 à 08, MA 10, MA 16

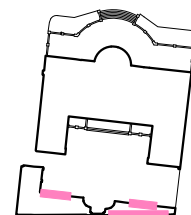


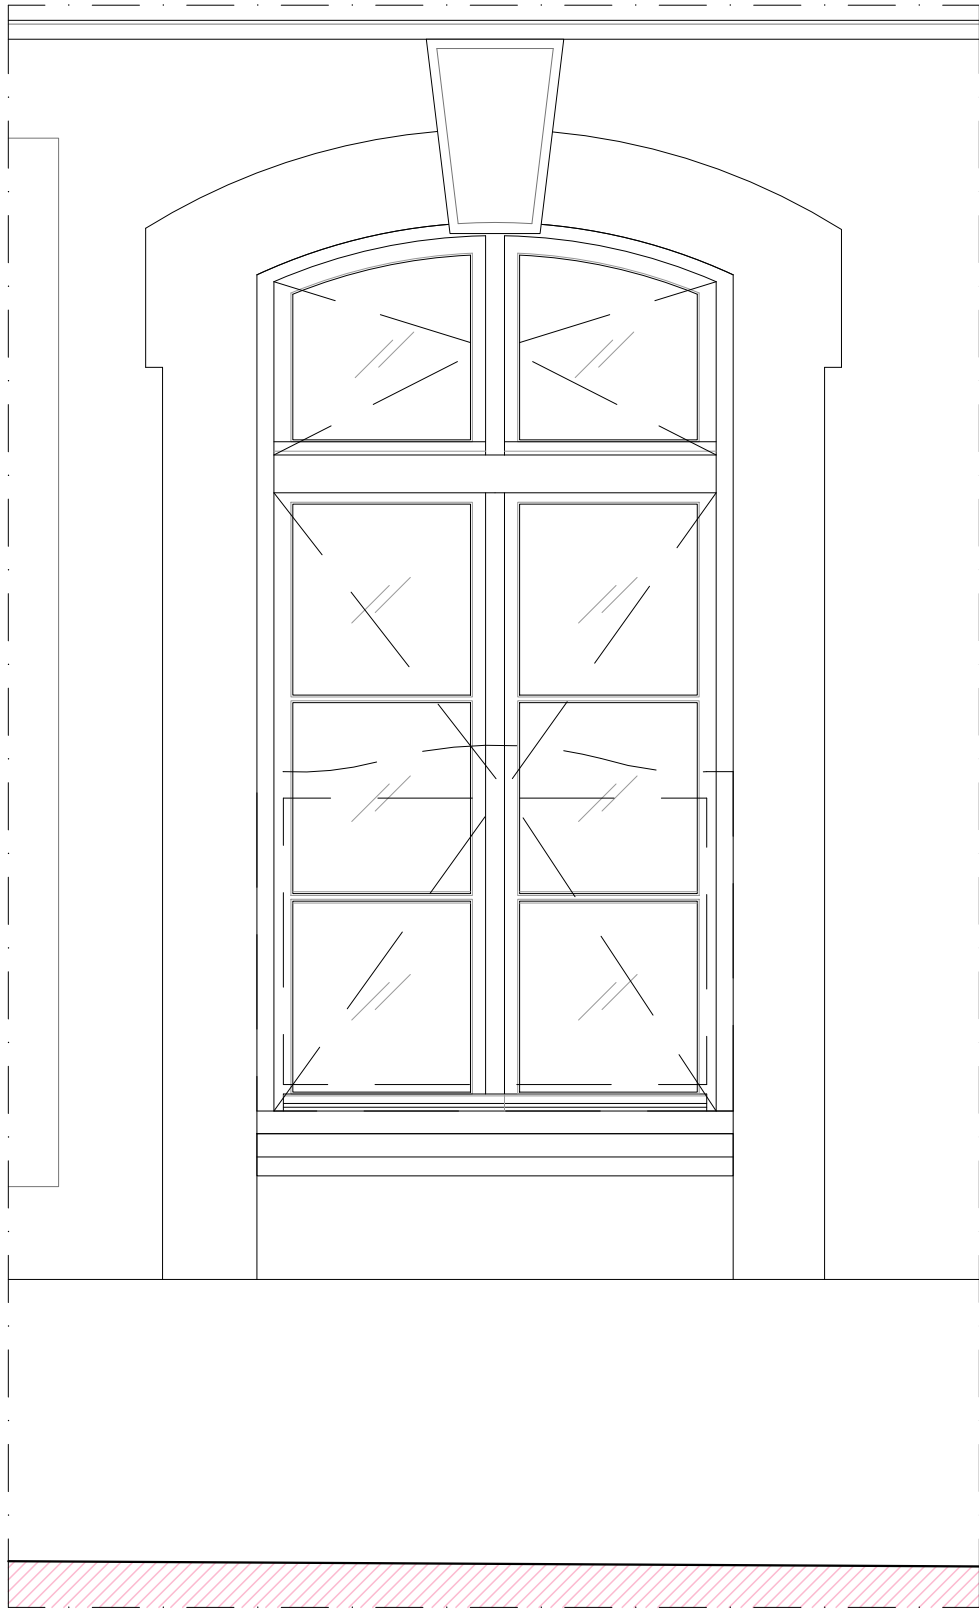


ELEVATION EXTERIEURE

CARACTÉRISTIQUES TYPE 2a
Fenêtre en bois de chêne massif présentant 3 grands carreaux par vantail, surmontée d'une traverse et d'une imposte vitrée en arc surbaissée à 2 carreaux


MENUISERIES TYPE 2a :
Aile sur rue : MA 01 à 03

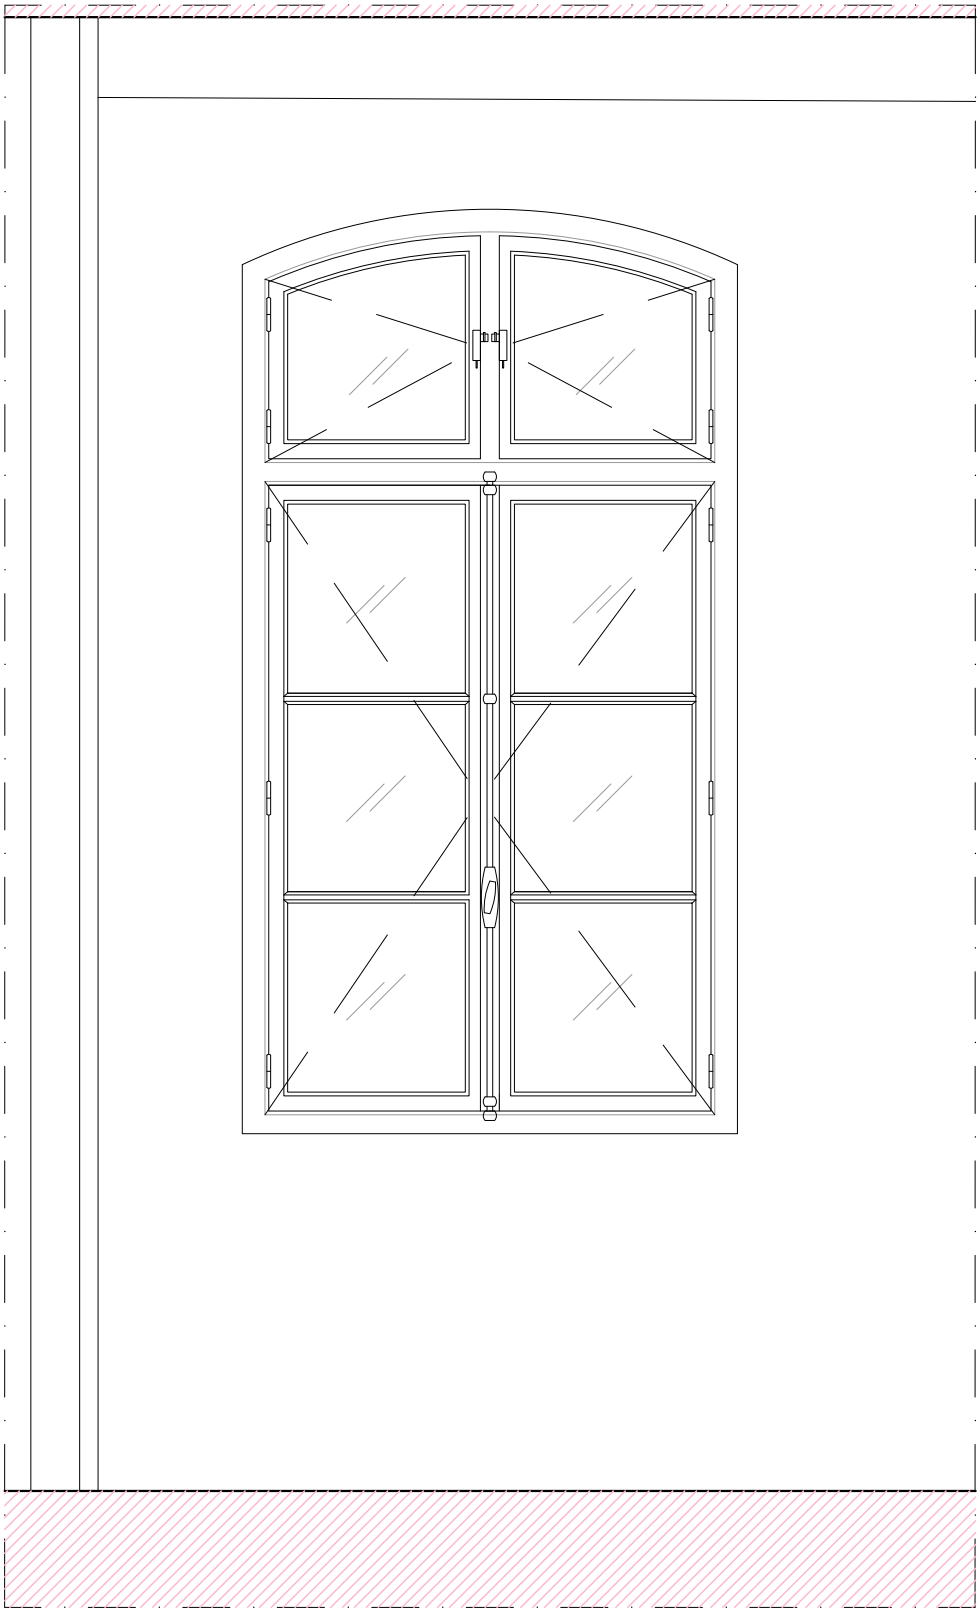


ELEVATION INTERIEURE

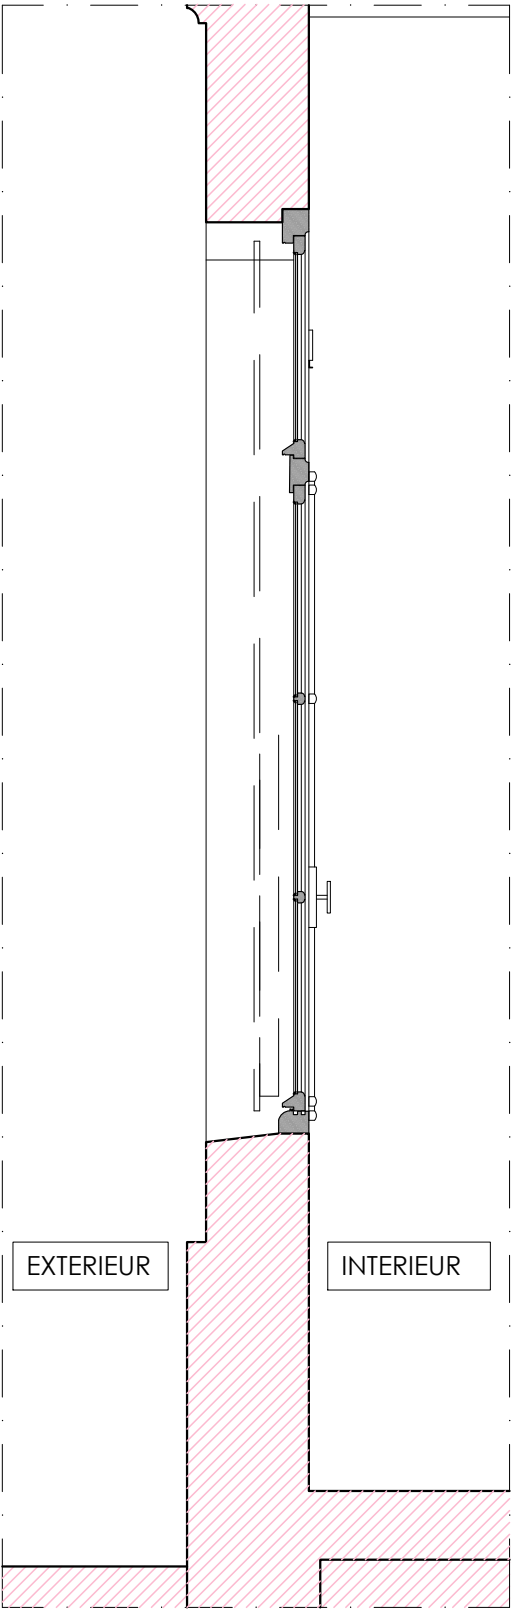


COUPE

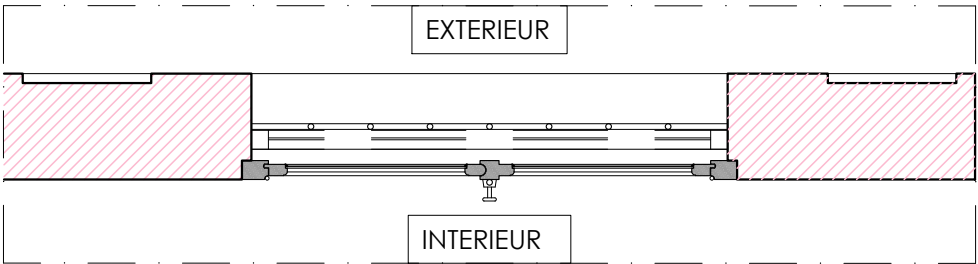

PLAN

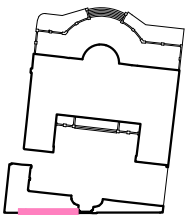

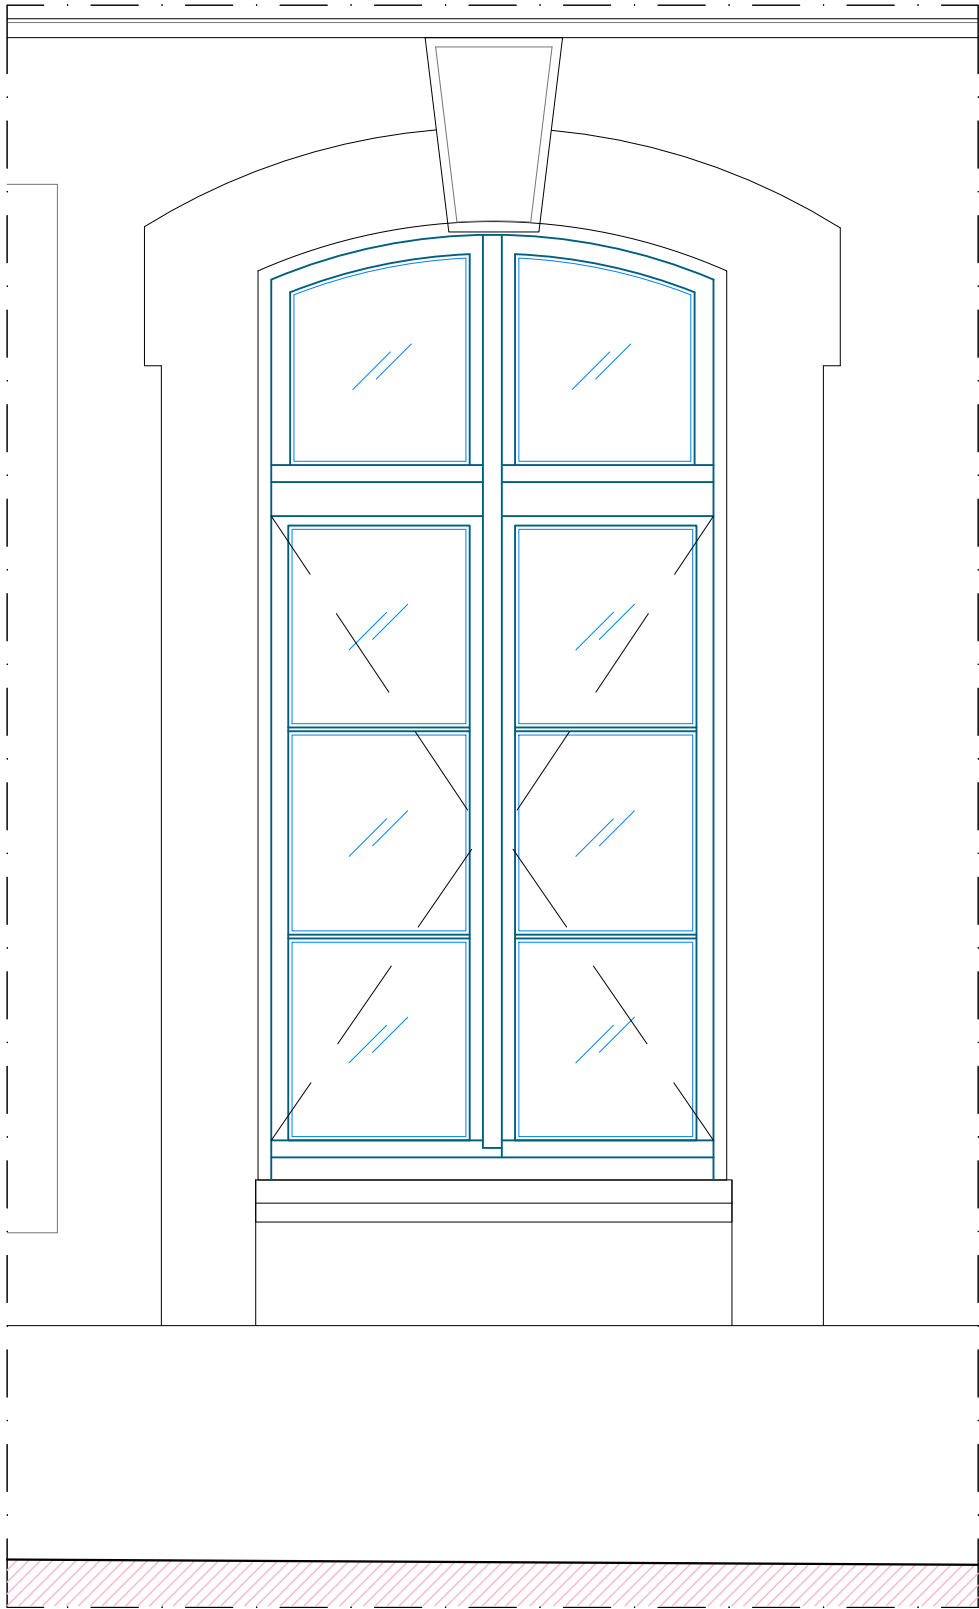


ELEVATION EXTERIEURE

CARACTÉRISTIQUES TYPE 2a BR6 :


- Fenêtre neuve en bois de chêne massif présentant deux vantaux à trois grands carreaux, surmontés d'une traverse avec imposte vitrée cintrée à deux carreaux,
- Petits bois rapportés en bois avec intercalaires fictifs type warm edge noirs,
- Complexe verrier à double vitrage : Complexe verrier à double vitrage type verre étiré extérieur 4mm + Krypton 4mm + Verre float 4mm
- Système de ventilation naturelle intégré dans les assemblages
- Mise en œuvre d'un vitrage BR6 sur menuiserie métallique coulissante sur rail fixé au nu intérieur de la maçonnerie et intégré dans le doublage plâtre. Compris cadre métallique de soutien et rail de guidage
- Quincaillerie : Quincaillerie intérieure à restaurer ou à remplacer dito modèle existant selon localisations
- Barreaudage fixe à déposer, à restaurer en atelier et à reposer. Mise en peinture selon RAL architecte

MENUISERIES TYPE 2a BR6:


Aile sur rue : MA 01 à 03

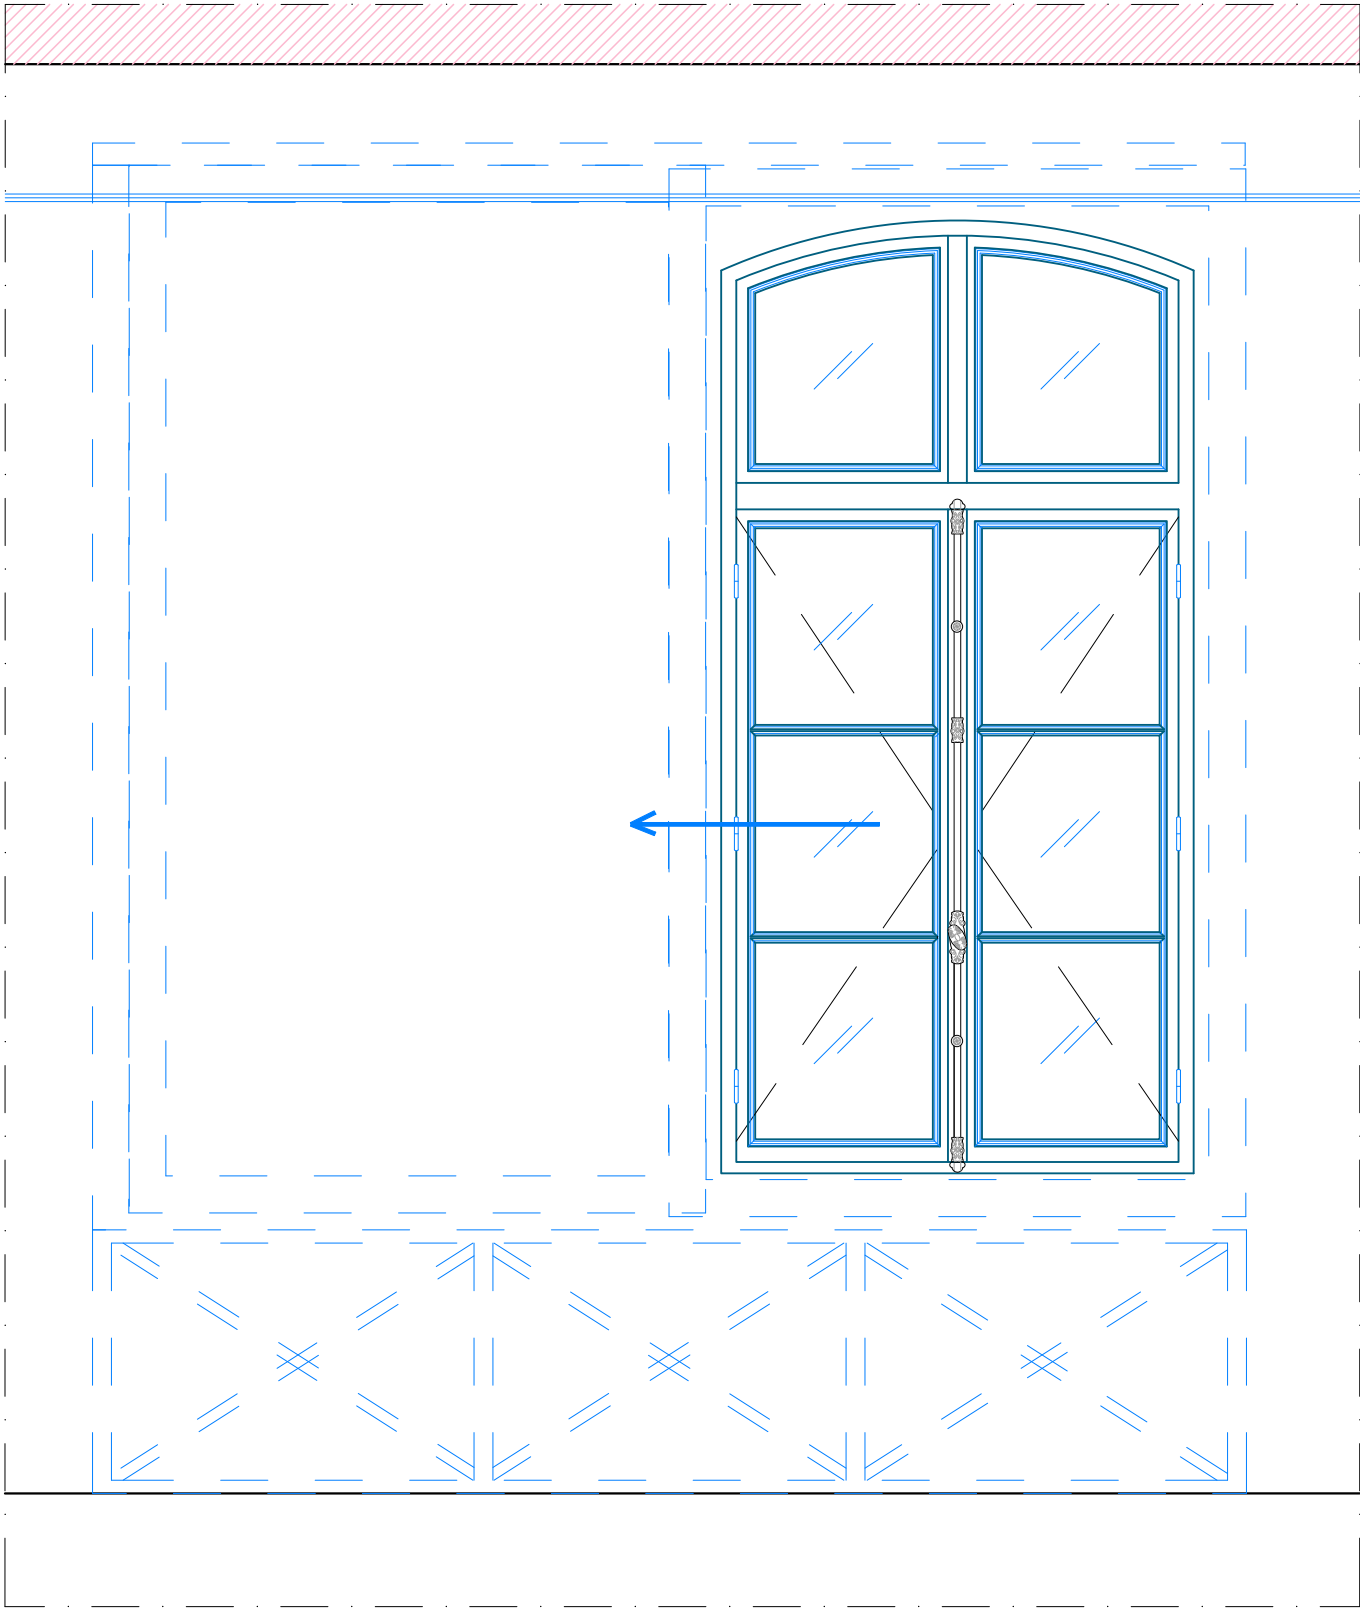


ELEVATION INTERIEURE

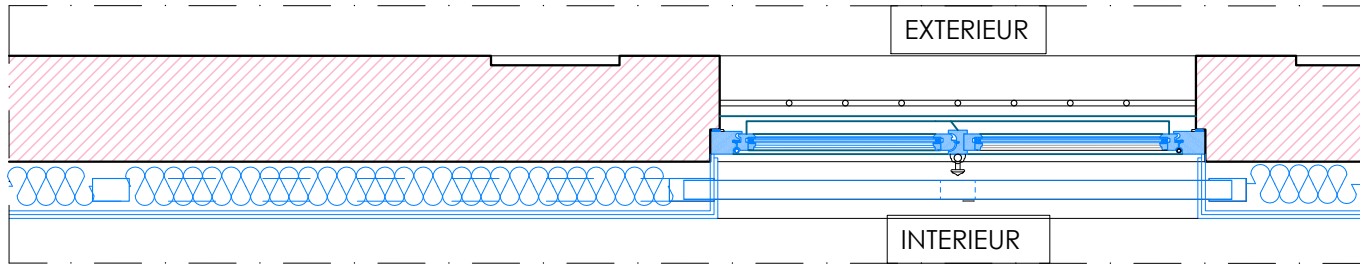


PLAN

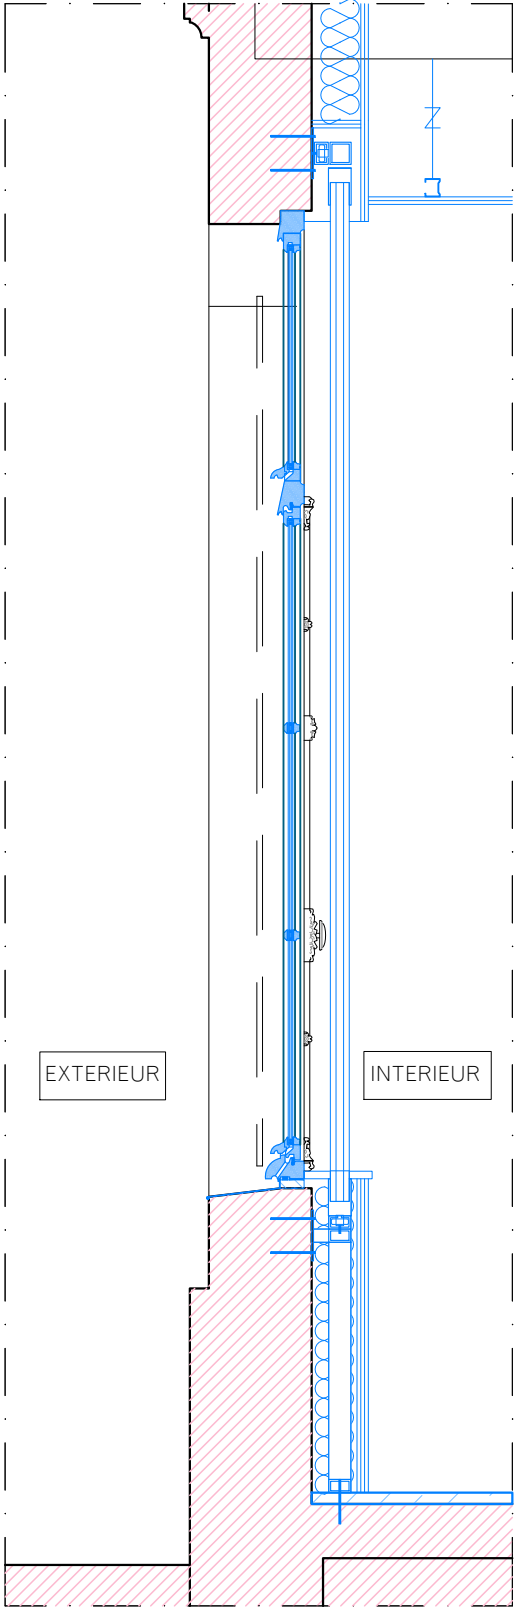


COUPE

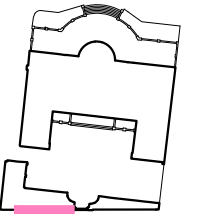

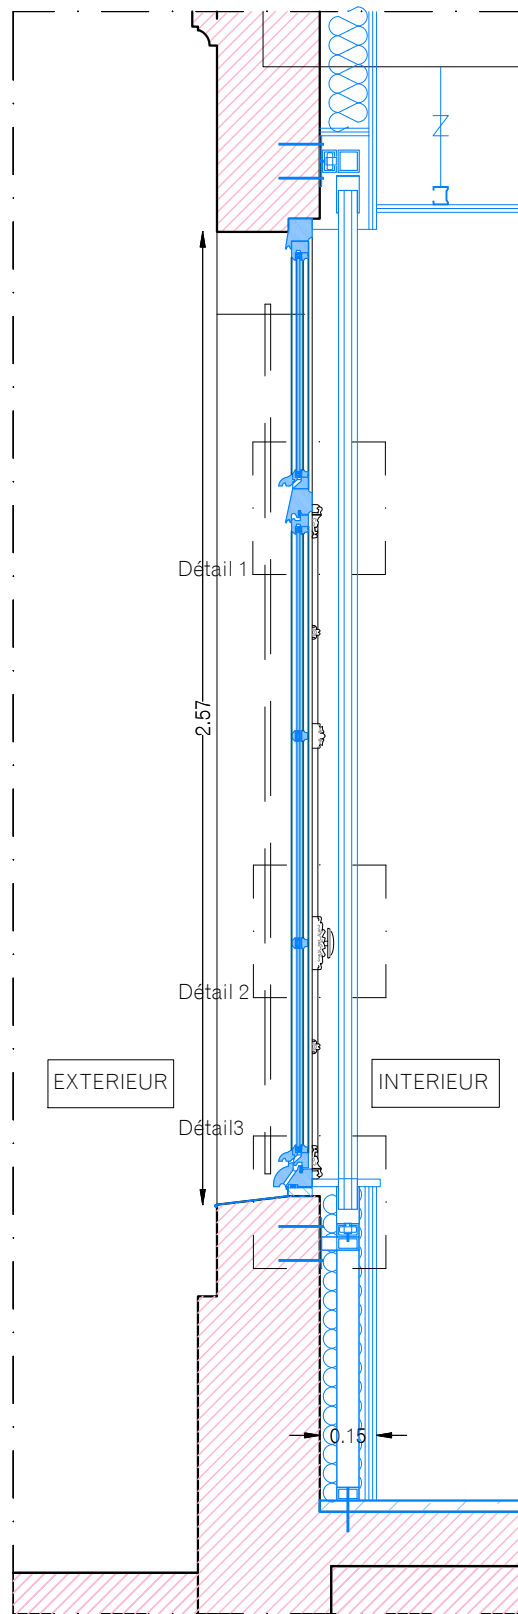


COUPE 1/20

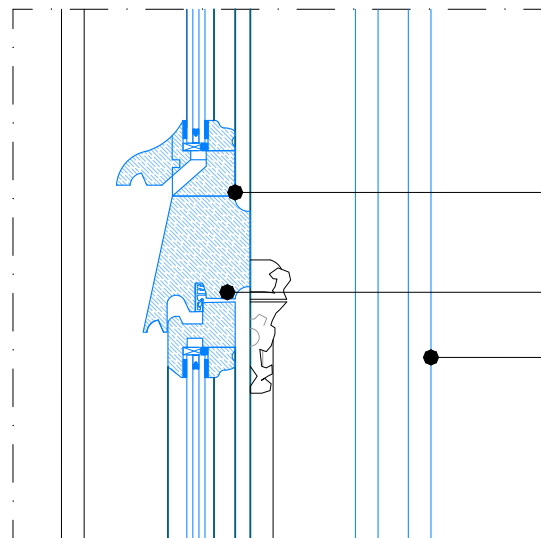


DÉTAIL 1

- LOT N°3-Menuiserie neuve en bois de chêne massif classe A, imposte fixe
- LOT N°3-Mise en peinture, RAL à définir
- LOT N°4-Paroi vitrée blindée coulissante verre BR6

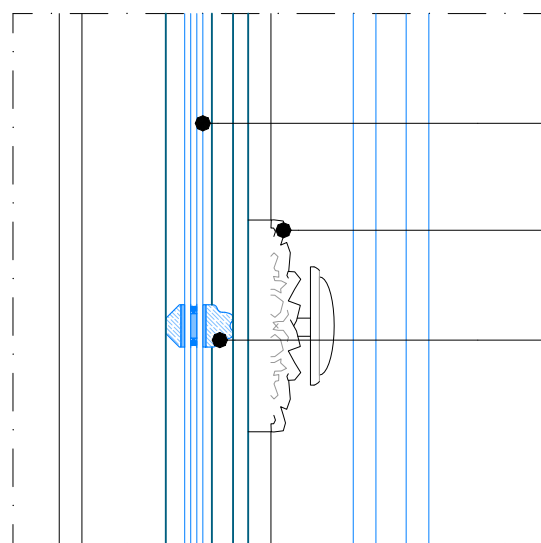


DÉTAIL 2

- LOT N°3-Complexe verrier à double vitrage type verre étiré extérieur 4mm + Krypton 4mm + Verre float 4mm
- LOT N°3-Quincaillerie intérieure à restaurer ou a remplacer dito modèle existant selon localisations
- LOT N°3-Petit bois 44mm rapportés avec intercalaires type Warm Edge noirs

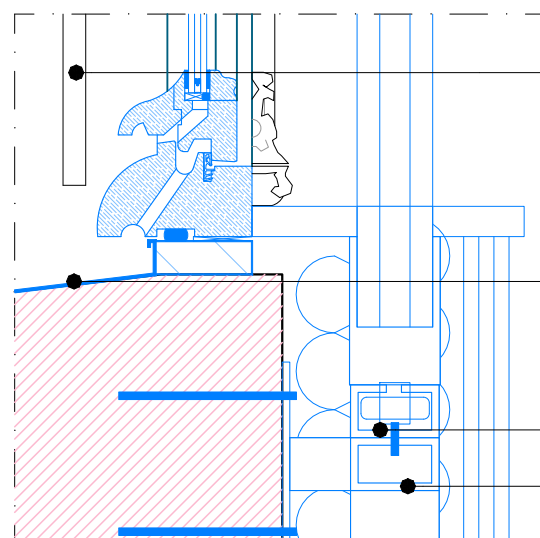

DÉTAIL 3

- LOT N°4-Barreaudage fixe à déposer, à restaurer en atelier et à reposer. Mise en peinture selon RAL architecte
- LOT N°2-Mise en œuvre d'une couvantine en plomb sur les appuis de baies
- LOT N°4-Rail guide compris fixation et guidage
- LOT N°4-Cadre métallique de soutien du rail guide bas fixé en sol et mur

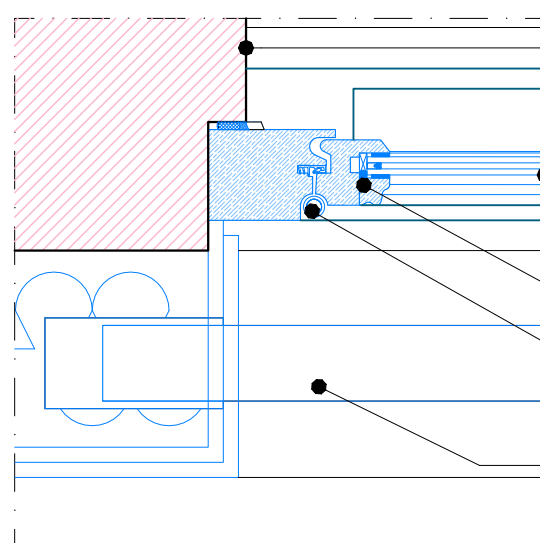


DÉTAIL 4

- LOT N°1-Reprise des feuillures pour recevoir les nouveaux châssis, et des ébrasements extérieurs
- LOT N°3-Complexe verrier à double vitrage type verre étiré extérieur 4mm + Krypton 4mm + Verre float 4mm
- LOT N°3-Menuiserie neuve en bois de chêne massif classe A
- LOT N°3-Mise en œuvre de paumelles neuves en remplacement des paumelles existantes
- LOT N°4-Paroi vitrée blindée coulissante verre BR6

CARACTÉRISTIQUES TYPE 2a BR6 :

- Fenêtre neuve en bois de chêne massif présentant deux vantaux à trois grands carreaux, surmontés d'une traverse avec imposte vitrée cintrée à deux carreaux,
- Petits bois rapportés en bois avec intercalaires fictifs type warm edge noirs,
- Complexe verrier à double vitrage : Complexe verrier à double vitrage type verre étiré extérieur 4mm + Krypton 4mm + Verre float 4mm
- Système de ventilation naturelle intégré dans les assemblages
- Mise en œuvre d'un vitrage BR6 sur menuiserie métallique coulissante sur rail fixé au nu intérieur de la maçonnerie et intégré dans le doublage plâtre. Compris cadre métallique de soutien et rail de guidage
- Quincaillerie : Quincaillerie intérieure à restaurer ou a remplacer dito modèle existant selon localisations
- Barreaudage fixe à déposer, à restaurer en atelier et à reposer. Mise en peinture selon RAL architecte

MENUISERIES TYPE 2a BR6:
Aile sur rue : MA 01 à 03

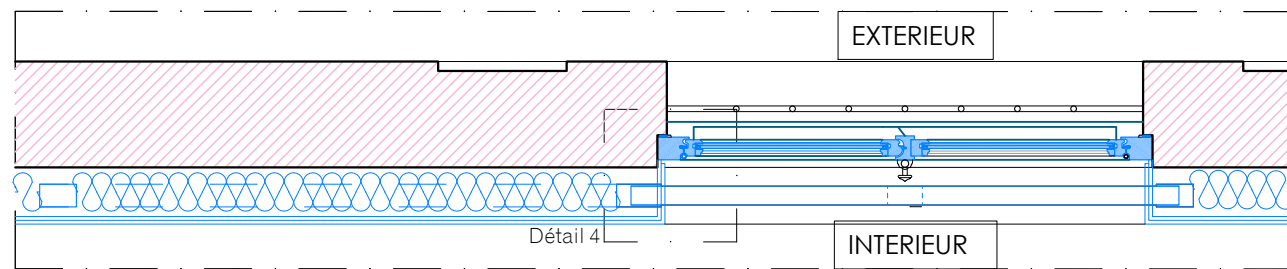

PLAN 1/20



MAITRE D'OEUVRE
EUGENE ARCHITECTES DU PATRIMOINE
Charlotte Hubert, ACMH
10 Cité d'Angoulême - 75011 PARIS
Email : contact@eugenearchitectes.com

SOUS-TRAITANTS
Equilibre structures - ingénierie structure
OGI - ingénierie VRD
VPEAS - économie de la construction


MAITRE D'OUVRAGE
PREMIER MINISTRE - DIRECTION DES SERVICES ADMINISTRATIFS ET FINANCIERS
Division du pilotage des services généraux et du site
Séjour - Fontenay

32, RUE DE BABYLONE - HOTEL DE CASSINI
Restauration du bâtiment sur rue, cour et cours anglaises

ETAT PROJETE
Détail de Menuiserie : Type 2a BR6

0 5 10cm
Nord
Echelle Graphique


A3 Format	EP 79 N° Document	ARCHI Type	A Indice
1.5e Echelle	Juin 2025 Date	PRO-DCE Phase	

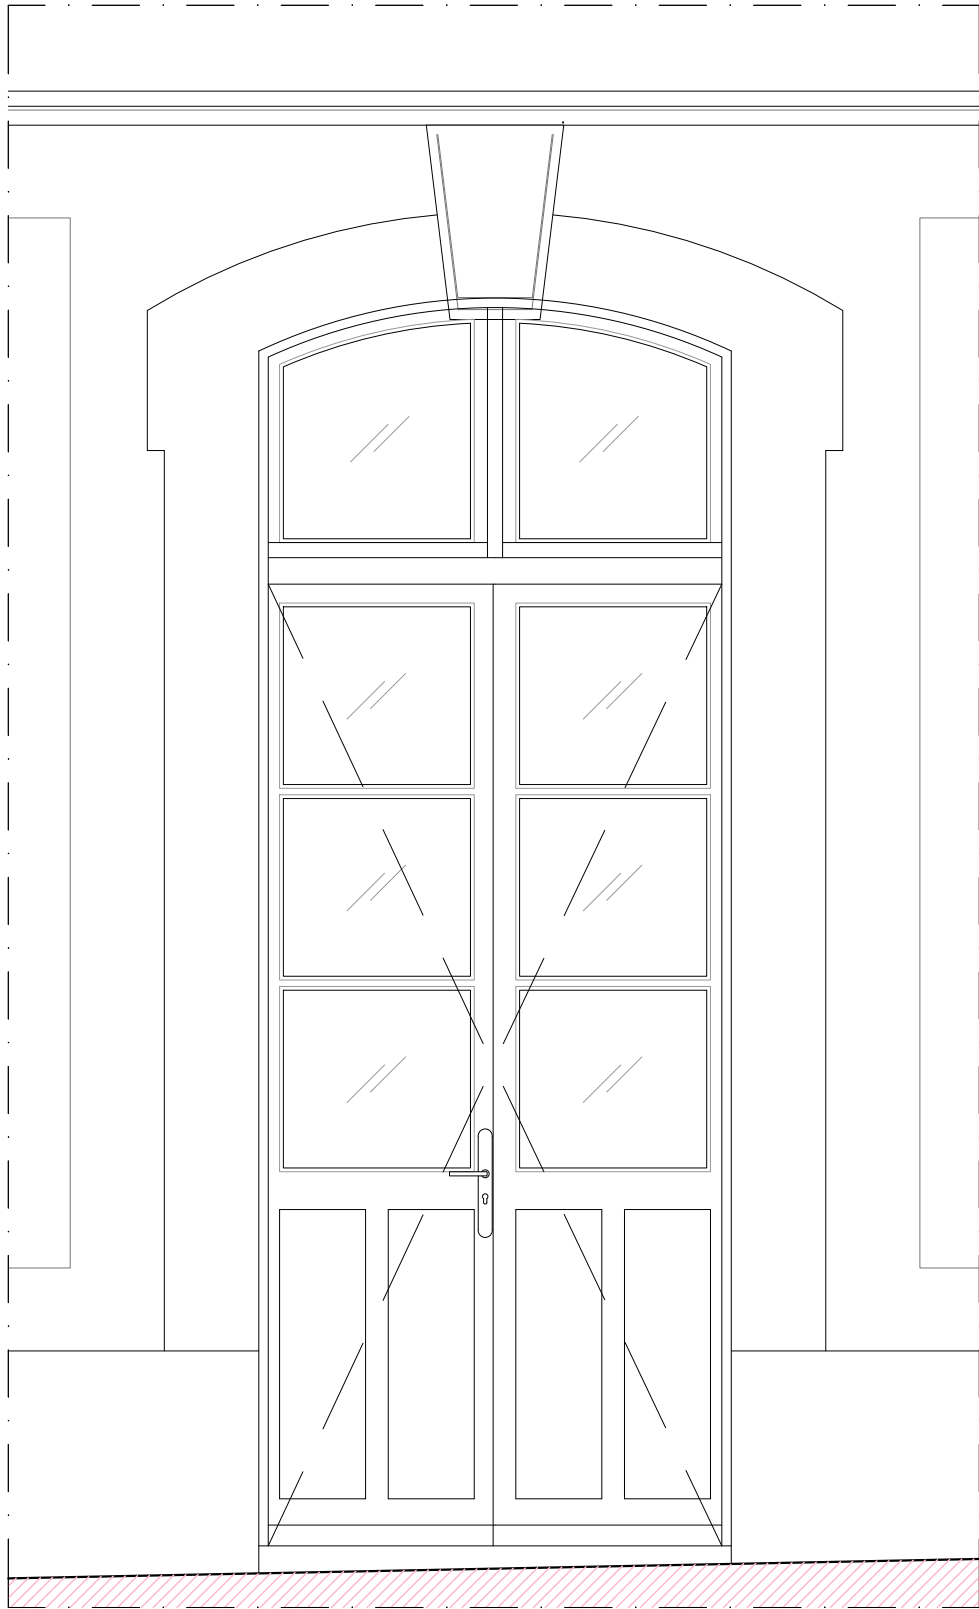


ELEVATION EXTERIEURE

CARACTÉRISTIQUES TYPE 2b/2c
Porte-fenêtre à table moulurée en bois de chêne massif présentant 3 grands carreaux par vantail, surmontée d'une traverse et d'une imposte vitrée en arc surbaissé à 2 carreaux


MENUISERIES TYPE 2b/2c :
Aile sur rue : MA 11, MA 12, MA 14, MA 15, MA 18

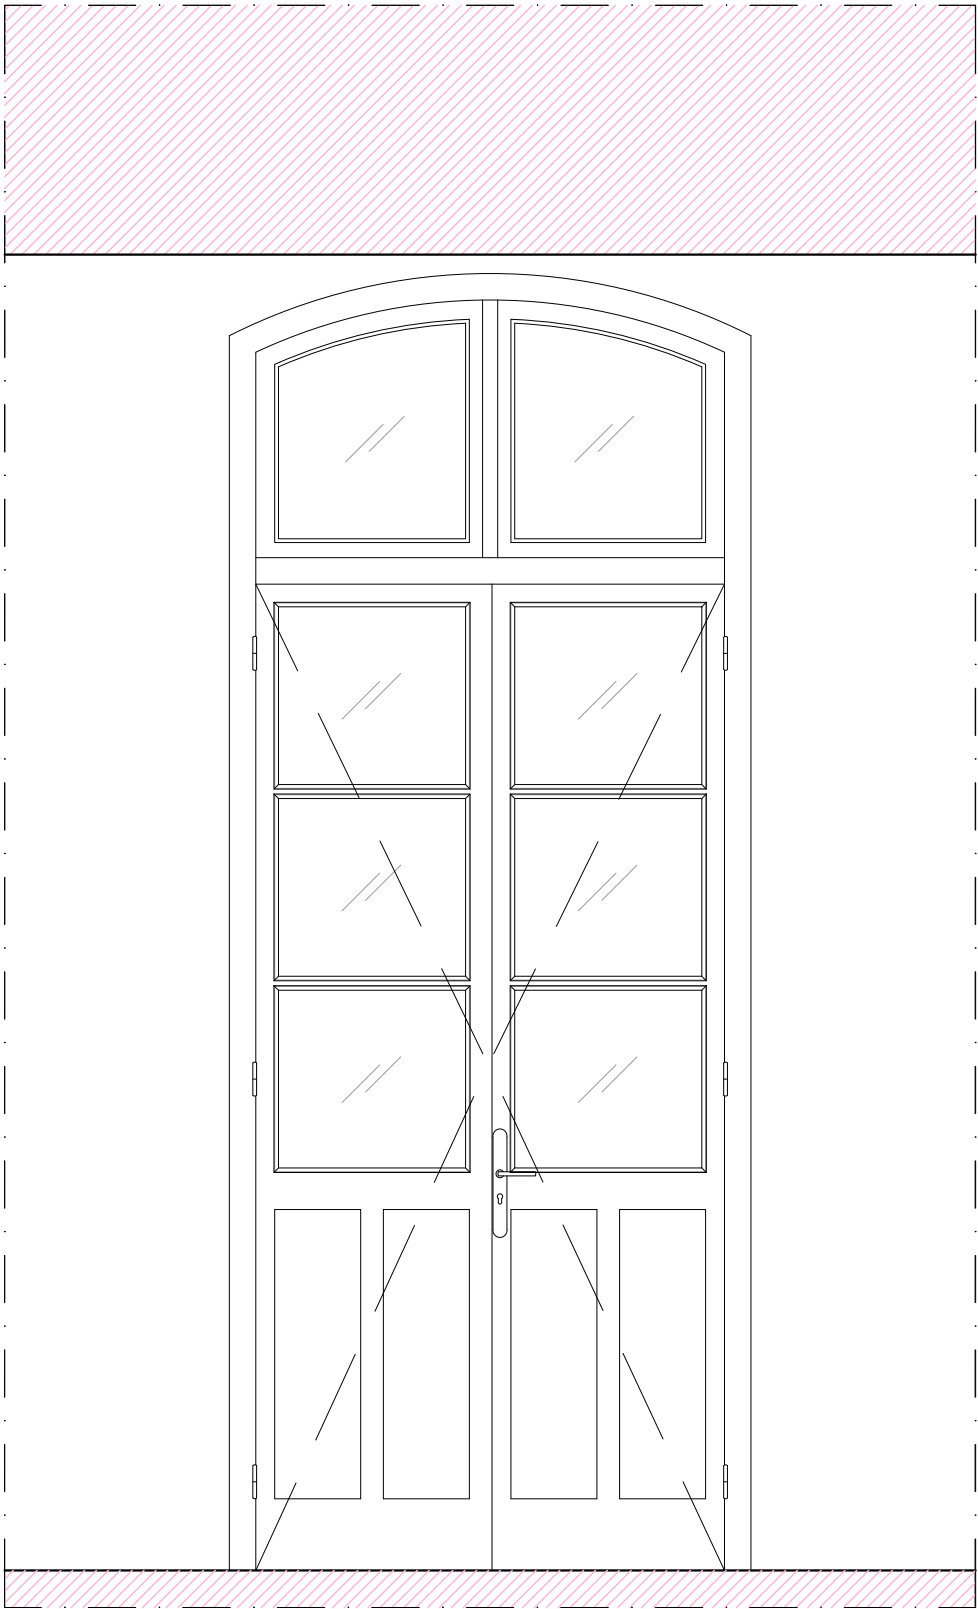


ELEVATION INTERIEURE

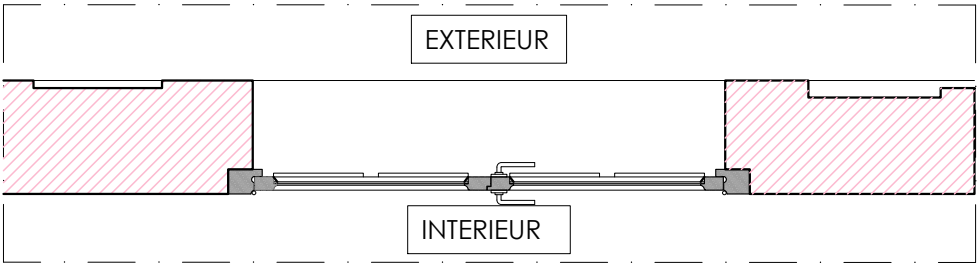


PLAN

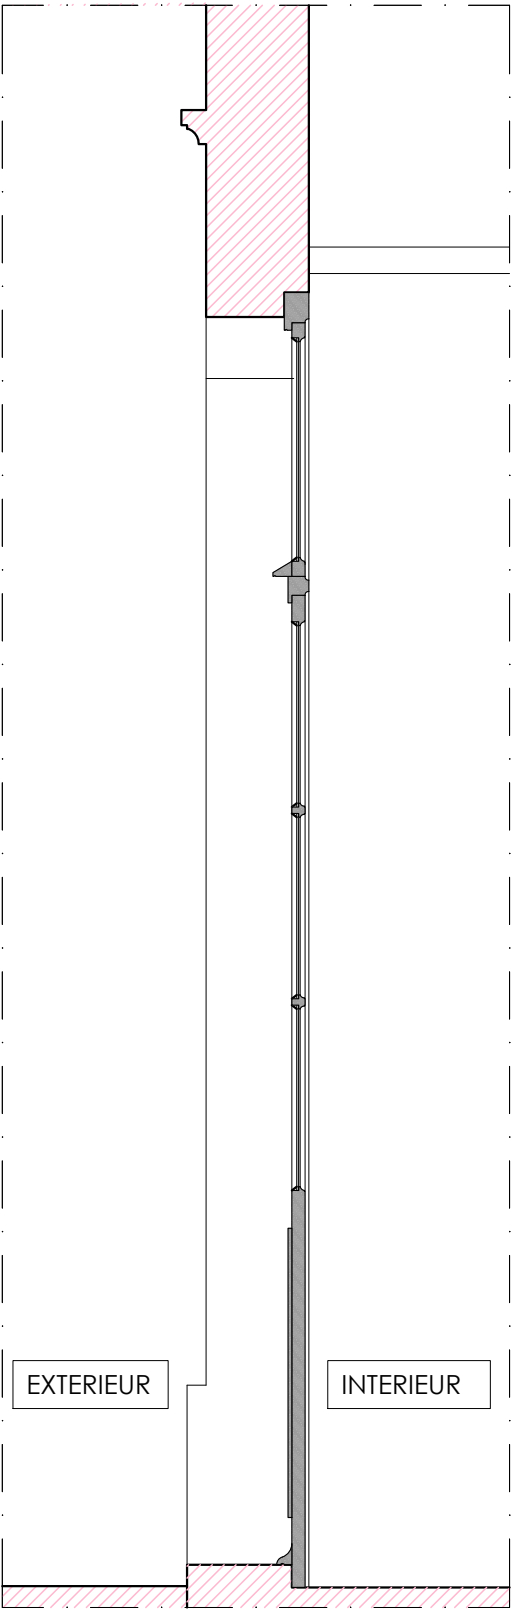

COUPE

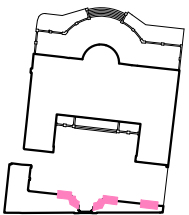


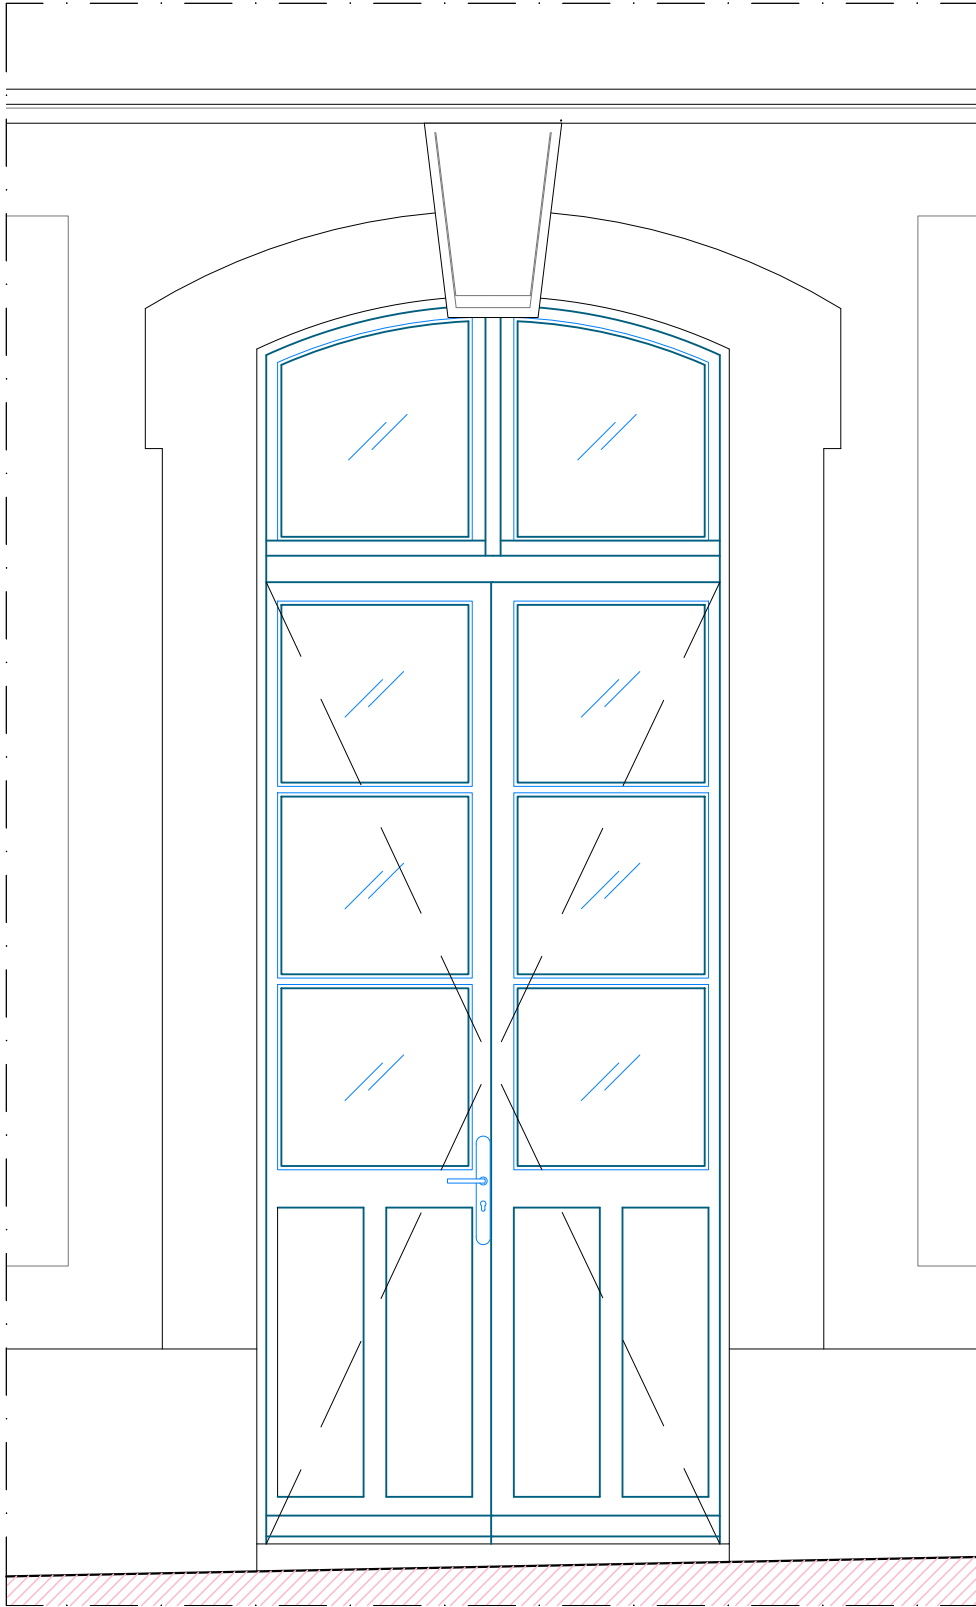


ELEVATION EXTERIEURE

- CARACTÉRISTIQUES TYPE 2b/2c:
- Porte-fenêtre neuve en bois de chêne massif présentant deux vantaux à trois grands carreaux, surmontés d'une traverse avec imposte vitrée cintrée à deux carreaux,
 - Petits bois rapportés en bois avec intercalaires fictifs type warm edge noirs,
 - Panneau bois plein en table saillante moulurée
 - Complexe verrier à double vitrage : Complexe verrier à double vitrage type verre étiré extérieur 4mm + Krypton 4mm + Verre float 4mm
 - Système de ventilation naturelle intégré dans les assemblages
 - Quincaillerie : béquille selon modèles à l'identique des quincailleries "anciennes".


MENUISERIES TYPE 2b/2c :
Aile sur rue : MA 11, MA 12, MA 14, MA 15, MA 18

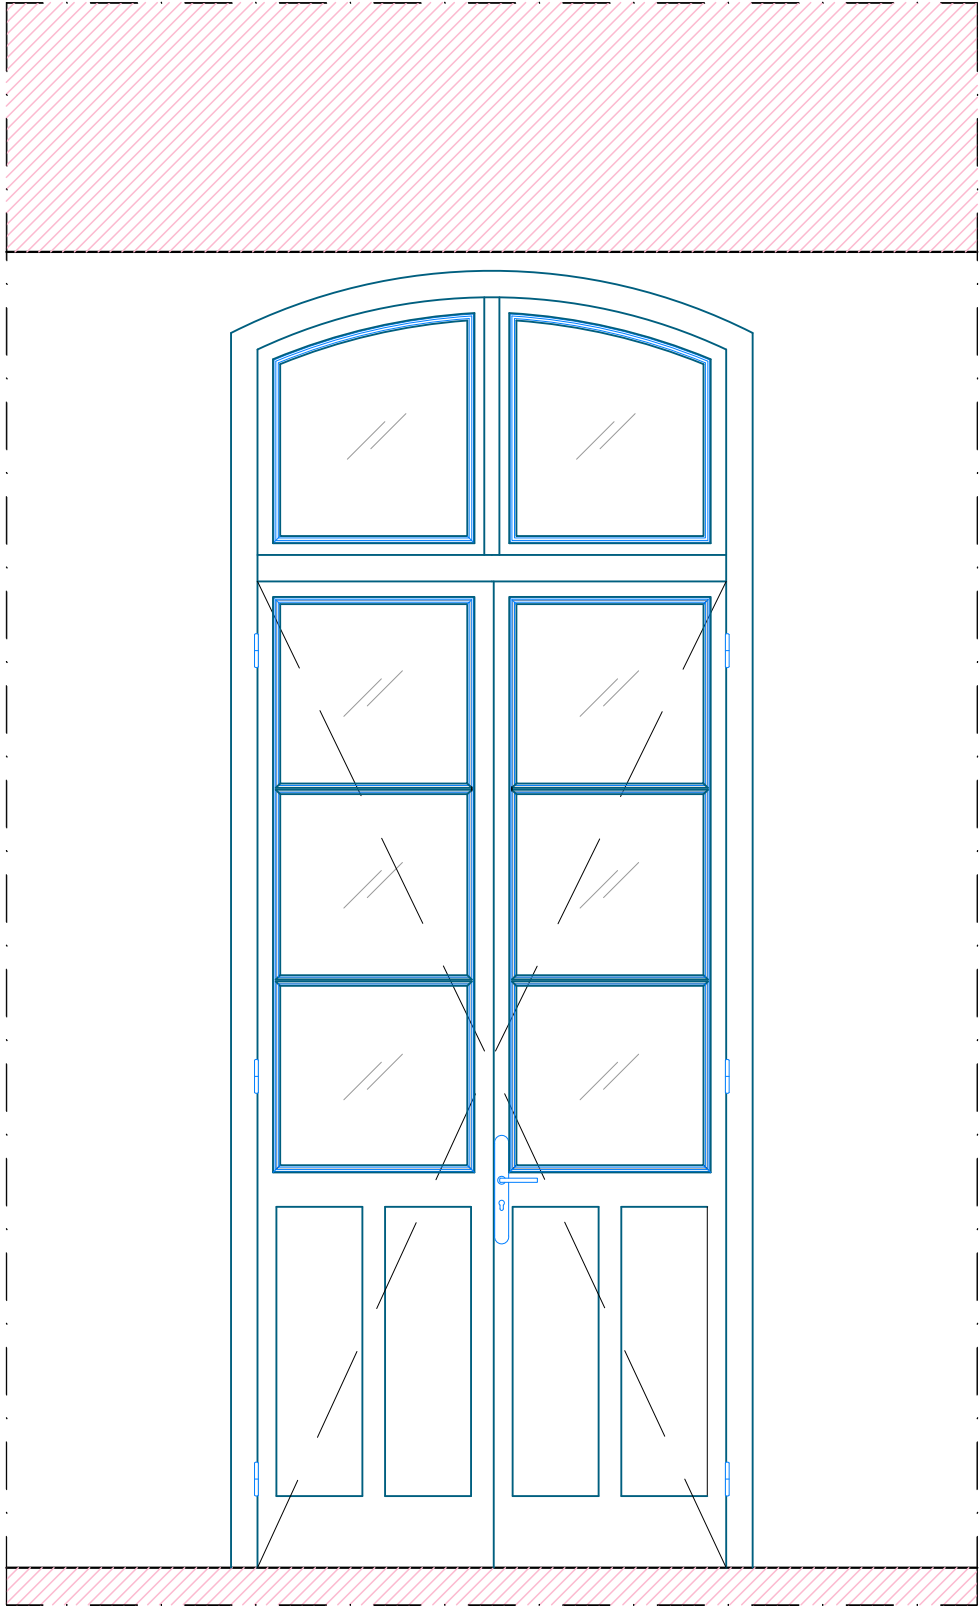


ELEVATION INTERIEURE

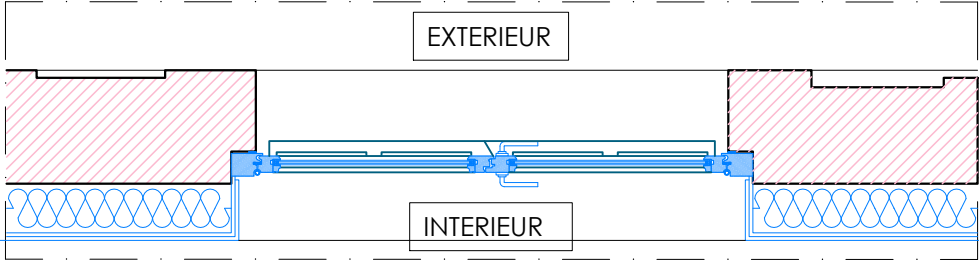


PLAN

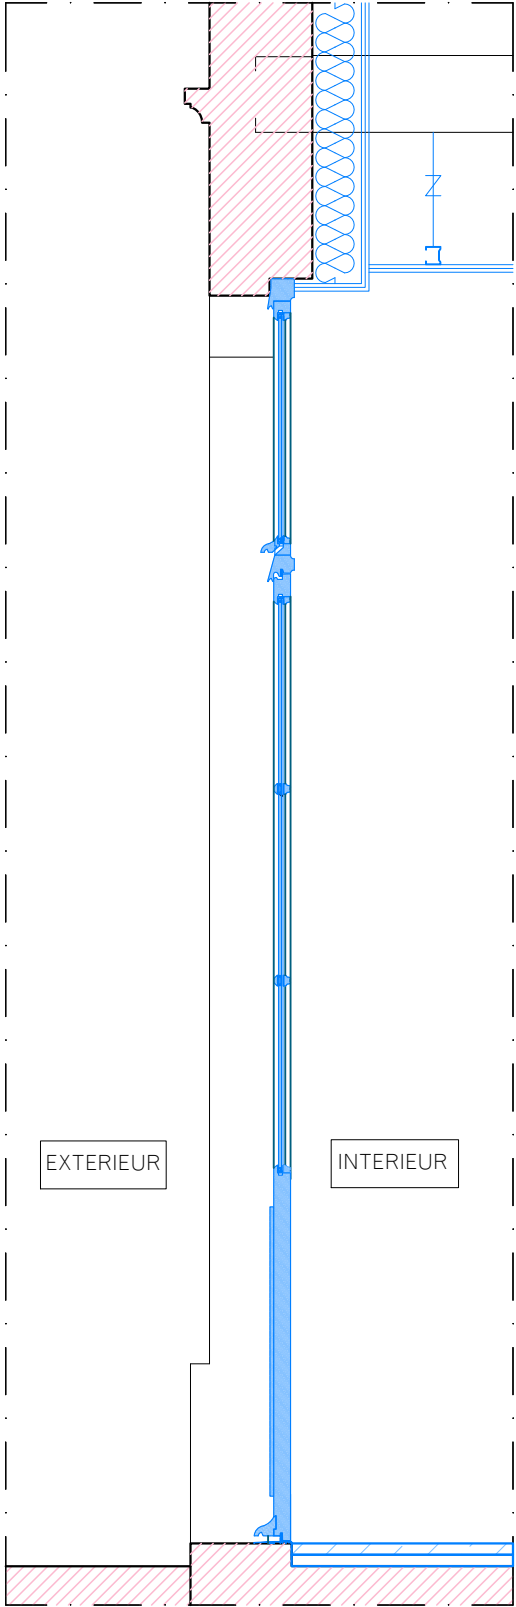


COUPE

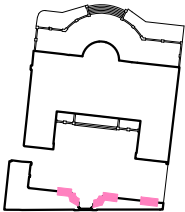

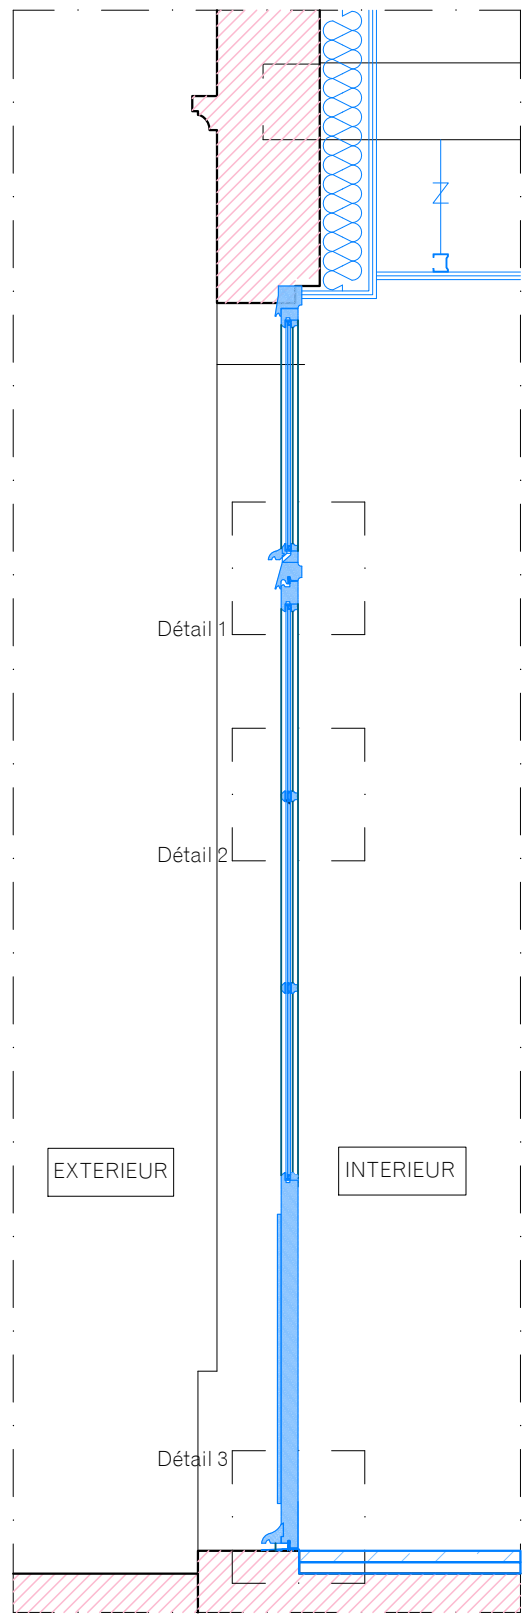


COUPE 1/20

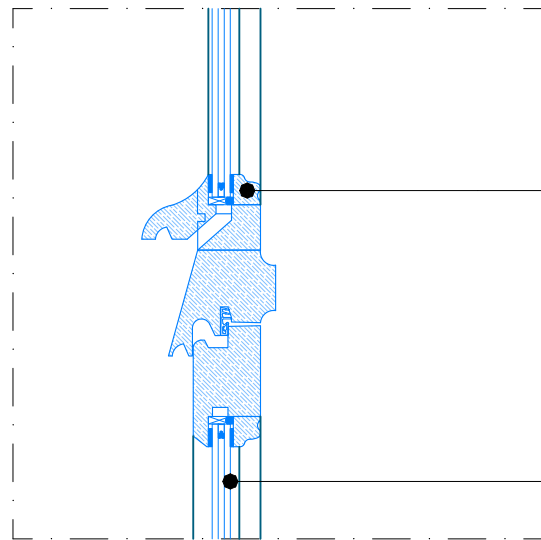

DÉTAIL 1


LOT N°3-Menuiserie neuve en bois de chêne massif classe A, imposte fixe

LOT N°3-Complexe verrier à double vitrage type verre étiré extérieur 4mm + Krypton 4mm + Verre float 4mm

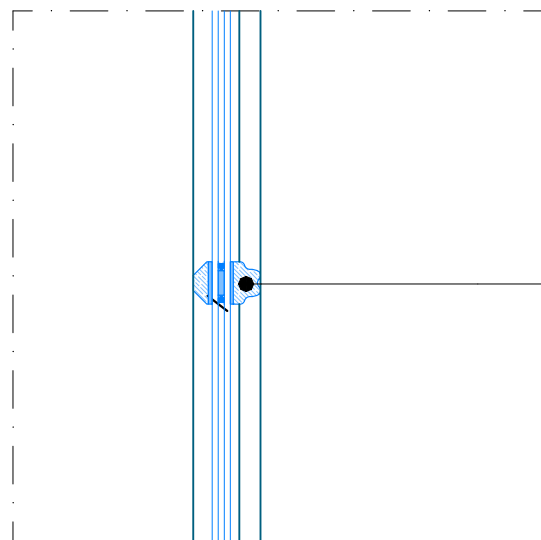

DÉTAIL 2

LOT N°3-Menuiserie neuve en bois de chêne massif classe A, Petit-bois 44mm rapportés avec intercalaires type warm edge noir

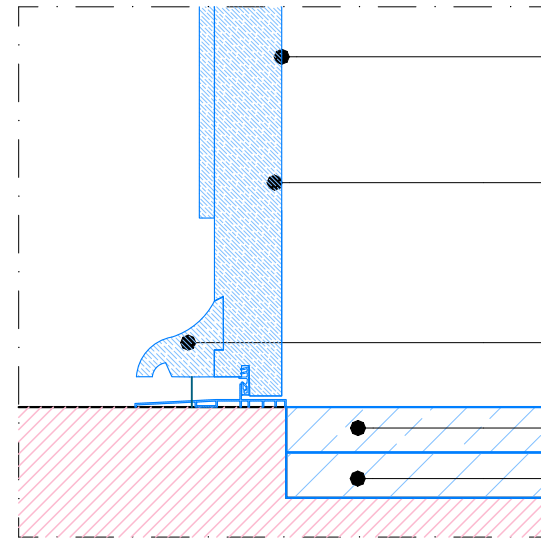

DÉTAIL 3


LOT N°3-Mise en peinture, RAL à définir

LOT N°3-Menuiserie neuve en bois de chêne massif classe A
Panneau plein en table saillante

LOT N°3-Jet d'eau en bois et seuil en laiton

LOT N°6-Terrazo minéral teinte claire


LOT N°1-Mise à niveau et ragréages sur dalle existante

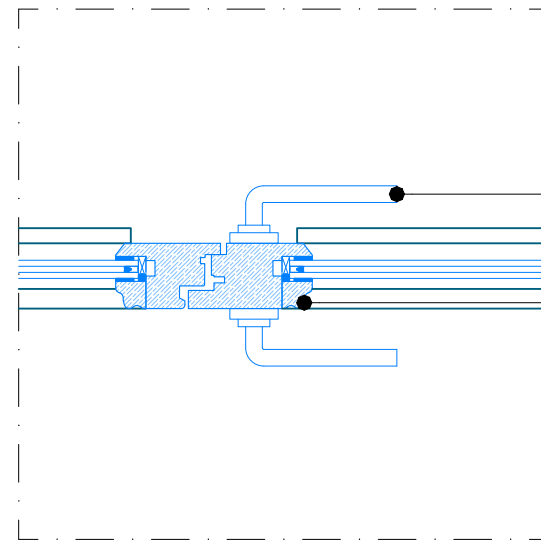

DÉTAIL 4

LOT N°3-Béquille selon modèles à l'identique des quincailleries "anciennes".

LOT N°3-Menuiserie neuve en bois de chêne massif classe A

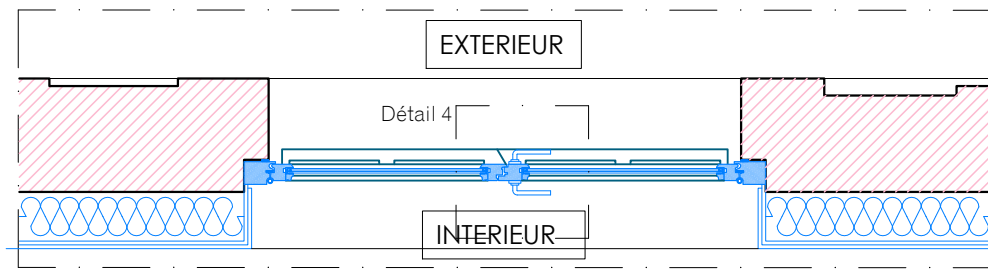


PLAN 1/20


CARACTÉRISTIQUES TYPE 2b/2c:

- Porte-fenêtre neuve en bois de chêne massif présentant deux vantaux à trois grands carreaux, surmontés d'une traverse avec imposte vitrée cintrée à deux carreaux,
- Petits bois rapportés en bois avec intercalaires fictifs type warm edge noirs,
- Panneau bois plein en table saillante moulurée
- Complexe verrier à double vitrage : Complexe verrier à double vitrage type verre étiré extérieur 4mm + Krypton 4mm + Verre float 4mm
- Système de ventilation naturelle intégré dans les assemblages
- Quincaillerie : béquille selon modèles à l'identique des quincailleries "anciennes".

MENUISERIES TYPE 2b/2c :

Aile sur rue : MA 11, MA 12, MA 14, MA 15, MA 18

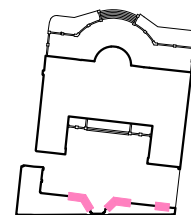

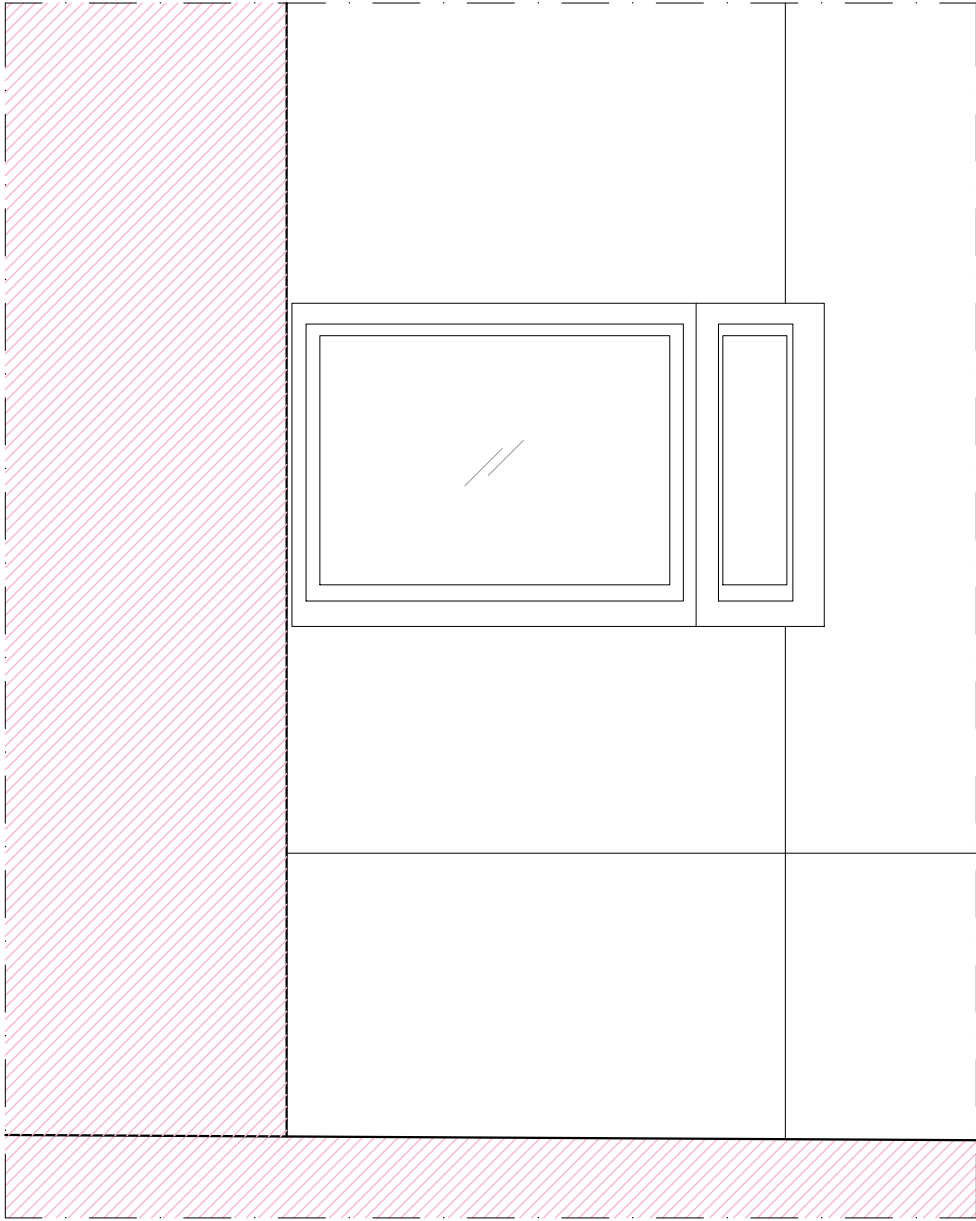


ELEVATION EXTERIEURE

CARACTÉRISTIQUES TYPE 3


Fenêtre fixe en angle

MENUISERIES TYPE 3 :


Aile sur rue : MA 13

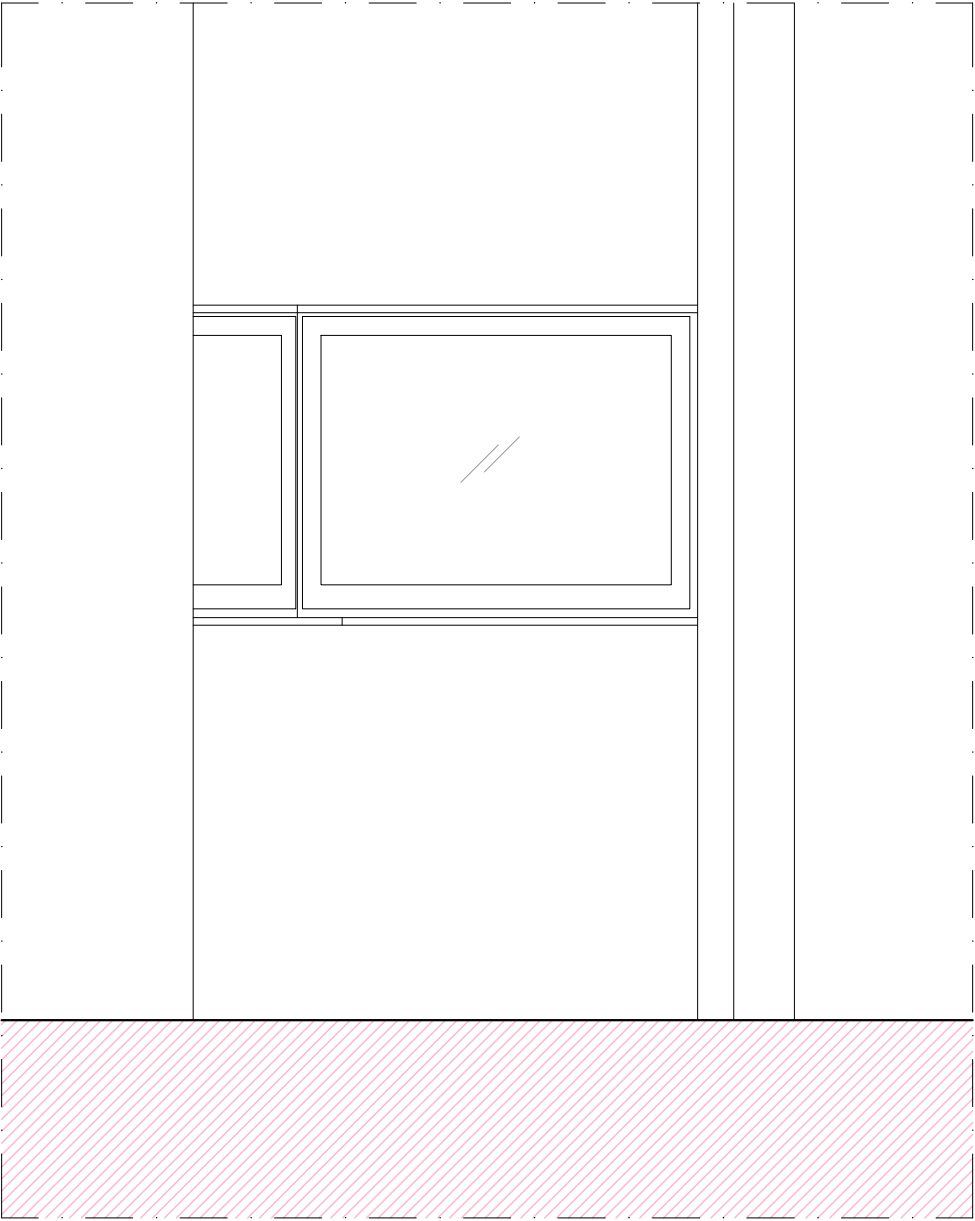


ELEVATION INTERIEURE

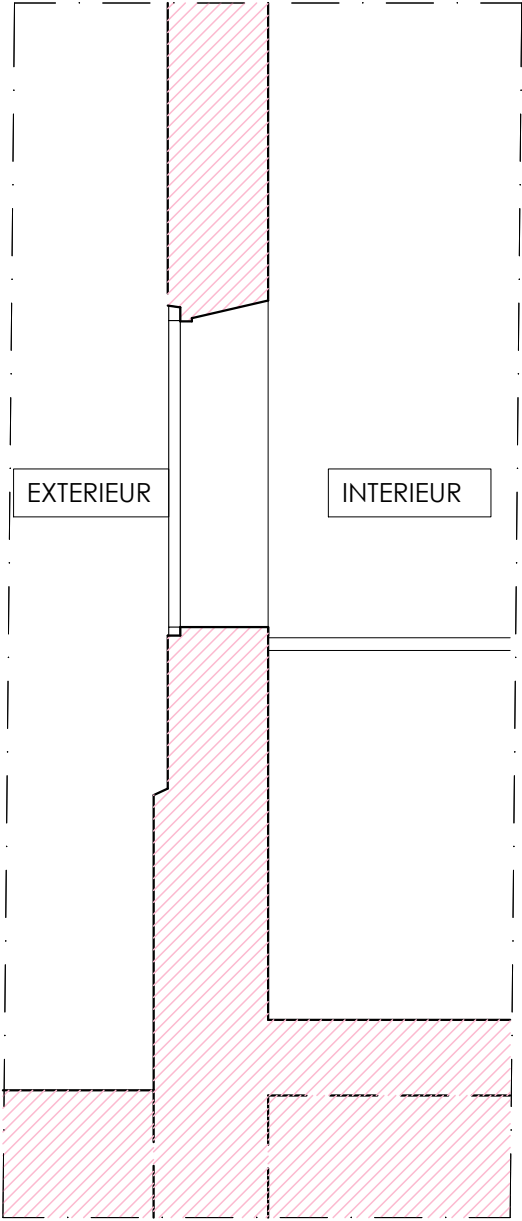

COUPE

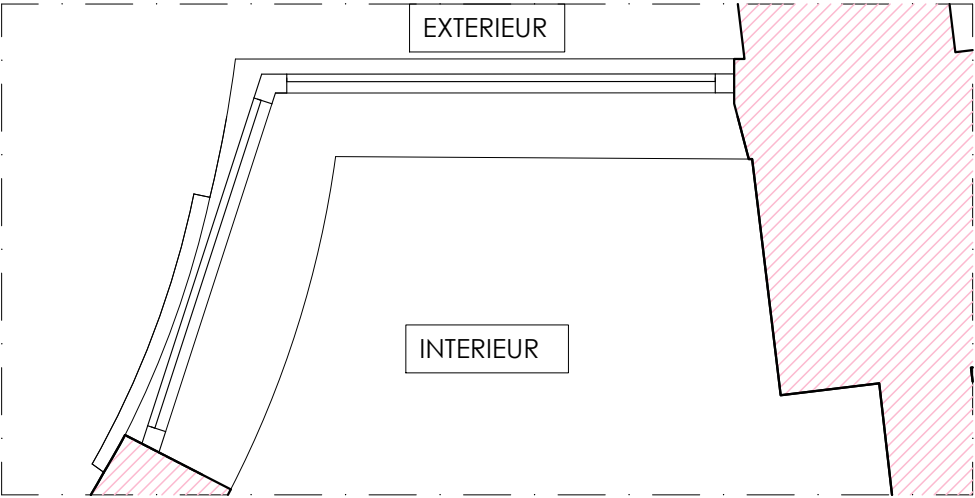

PLAN

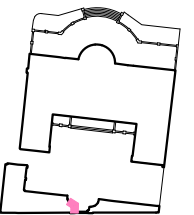

MAITRE D'OEUVRE
EUGENE ARCHITECTES DU PATRIMOINE
Charlotte Hubert, ACMH
10 Cité d'Angoulême - 75011 PARIS
Email : contact@eugenearchitectes.com

SOUS-TRAITANTS
Equilibre structures - ingénierie structure
OGI - ingénierie VRD
VPEAS - économie de la construction


MAITRE D'OUVRAGE
PREMIER MINISTRE - DIRECTION DES SERVICES ADMINISTRATIFS ET FINANCIERS
Division du pilotage des services généraux et du site
Séjour - Fontenay

32, RUE DE BABYLONE - HOTEL DE CASSINI
Restauration du bâtiment sur rue, cour
et cours anglaises


ETAT EXISTANT
Détail de Menuiserie : Type 3

0 25 50cm
Nord
Echelle Graphique


A3 Format	EP 83 N° Document	ARCHI Type	A Indice
1.20e Echelle	Juin 2025 Date	PRO-DCE Phase	

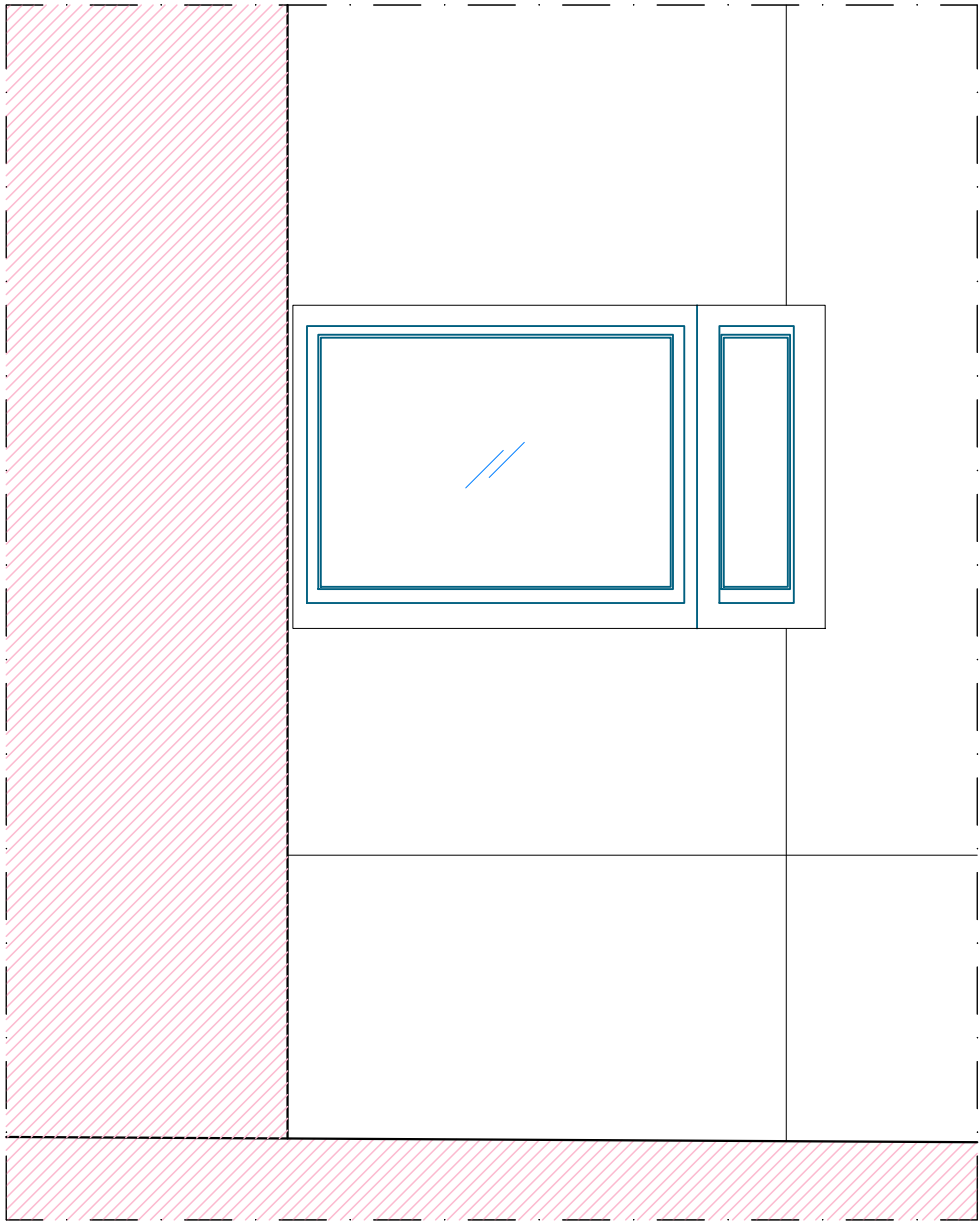

ELEVATION EXTERIEURE

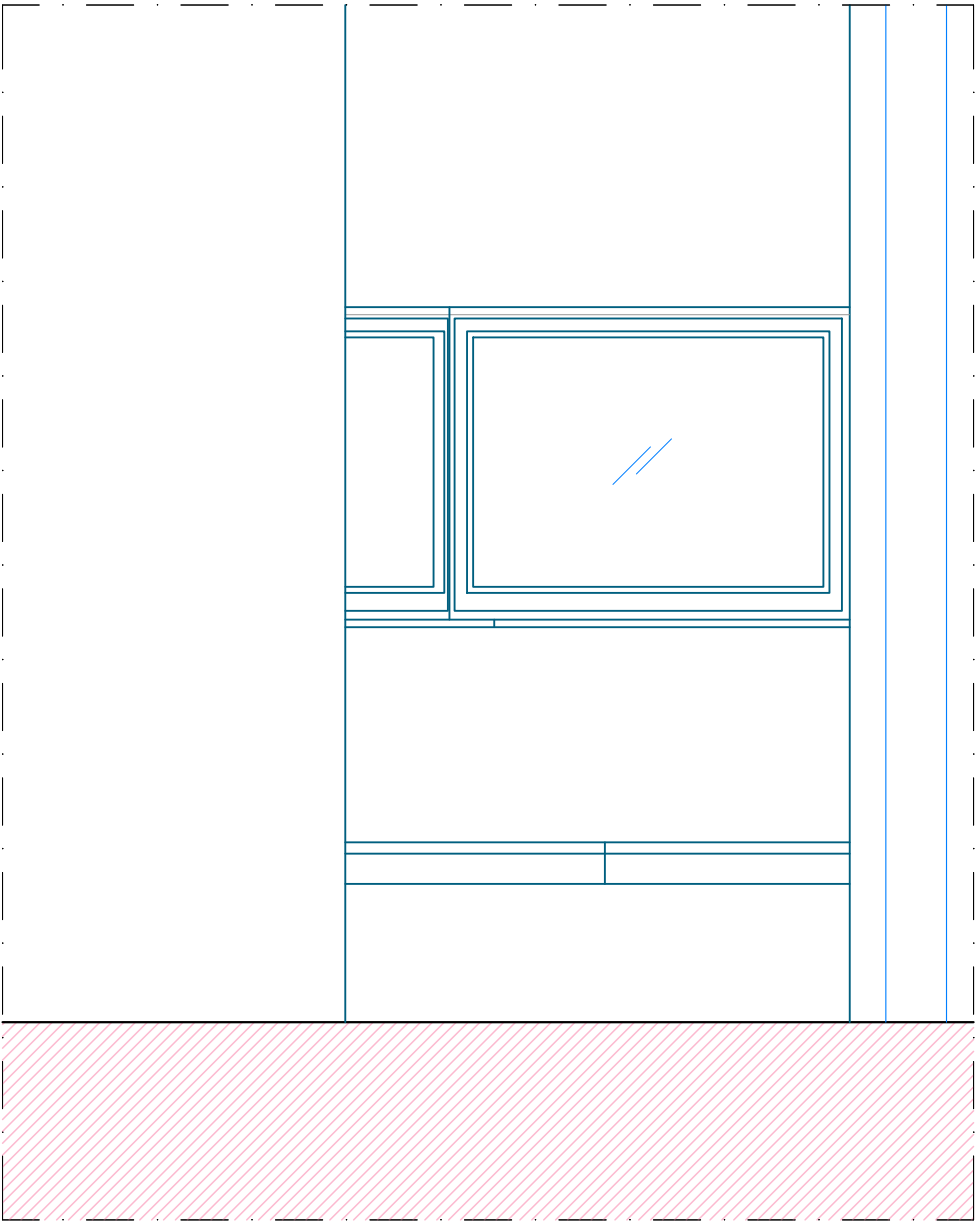

ELEVATION INTERIEURE

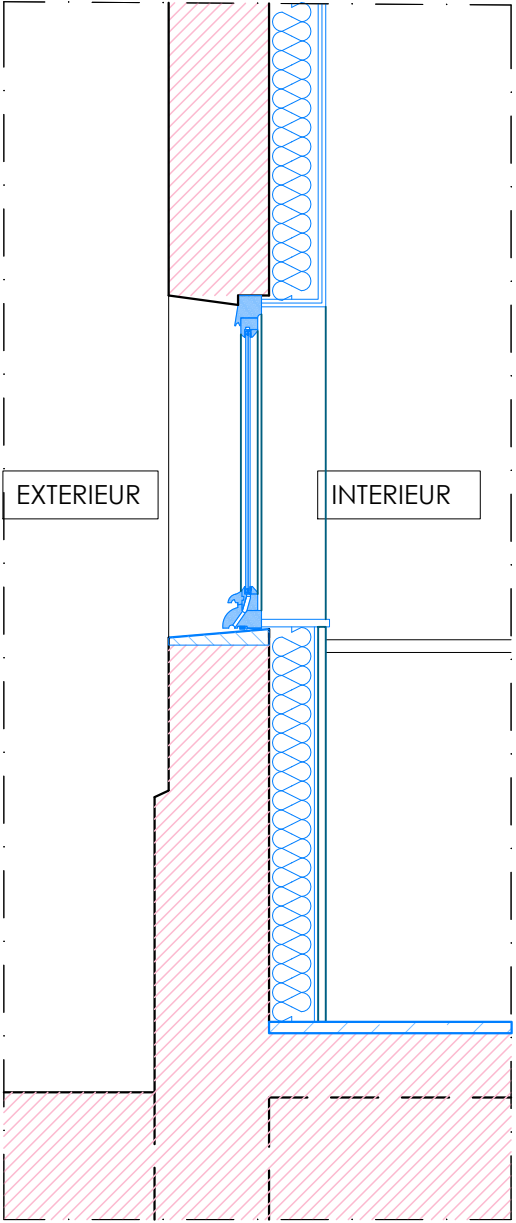

COUPE


CARACTÉRISTIQUES TYPE 3 :

- Fenêtre neuve en bois de chêne massif présentant fixe
- Complexe verrier à double vitrage : Complexe verrier à double vitrage type verre étiré extérieur 4mm + Krypton 4mm + Verre float 4mm
- Système de ventilation naturelle intégré dans les assemblages


Reprise des feuillures appuis et linteau de baie pour intégration de la menuiserie au nue intérieur et façon de glacis maçonneré

MENUISERIES TYPE 3 :

Aile sur rue : MA 13

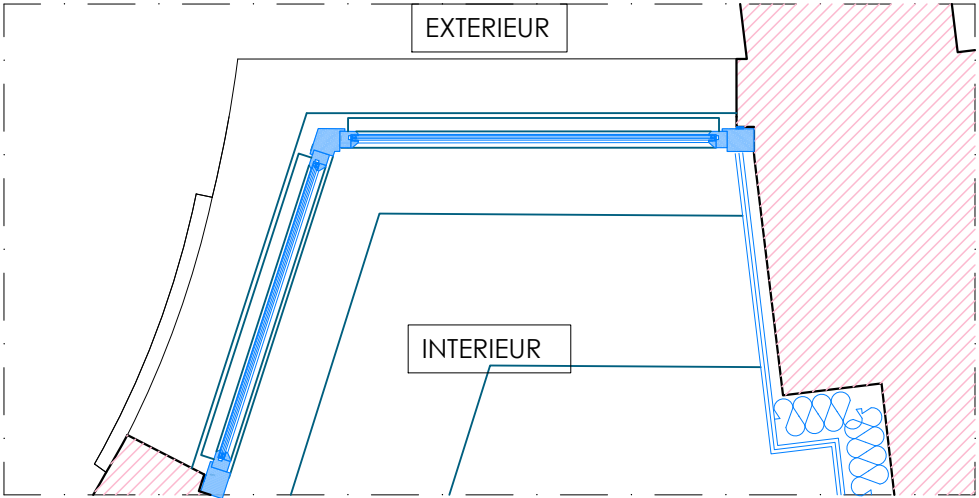

PLAN

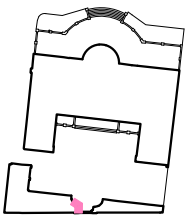

MAITRE D'OEUVRE
EUGENE ARCHITECTES DU PATRIMOINE
Charlotte Hubert, ACMH
10 Cité d'Angoulême - 75011 PARIS
Email : contact@eugenearchitectes.com

SOUS-TRAITANTS
Equilibre structures - ingénierie structure
Ogi - ingénierie VRD
VPEAS - économie de la construction


MAITRE D'OUVRAGE
PREMIER MINISTRE - DIRECTION DES SERVICES ADMINISTRATIFS ET FINANCIERS
Division du pilotage des services généraux et du site
Séjour - Fontenay

32, RUE DE BABYLONE - HOTEL DE CASSINI
Restauration du bâtiment sur rue, cour et cours anglaises

ETAT PROJETE
Détail de Menuiserie : Type 3

0 25 50cm
Nord
Echelle Graphique

A3 Format	EP 84 N° Document	ARCHI Type	A Indice
1.20e Echelle	Juin 2025 Date	PRO-DCE Phase	

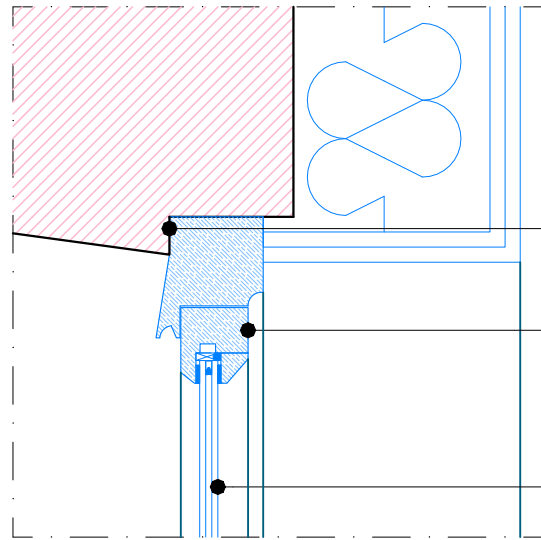


DÉTAIL 1

LOT N°1-Reprise des feuillures pour recevoir les nouveaux châssis, et des ébrasements extérieurs

LOT N°3-Menuiserie neuve en bois de chêne massif classe A, fixe

LOT N°3-Complexe verrier à double vitrage type verre étiré extérieur 4mm + Krypton 4mm + Verre float 4mm

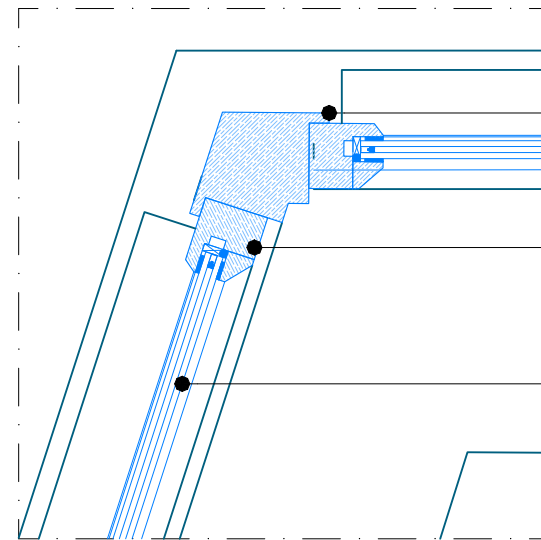


DÉTAIL 3


LOT N°3-Menuiserie neuve en bois de chêne massif classe A

LOT N°3-Mise en peinture, RAL à définir

LOT N°3-Complexe verrier à double vitrage type verre étiré extérieur 4mm + Krypton 4mm + Verre float 4mm

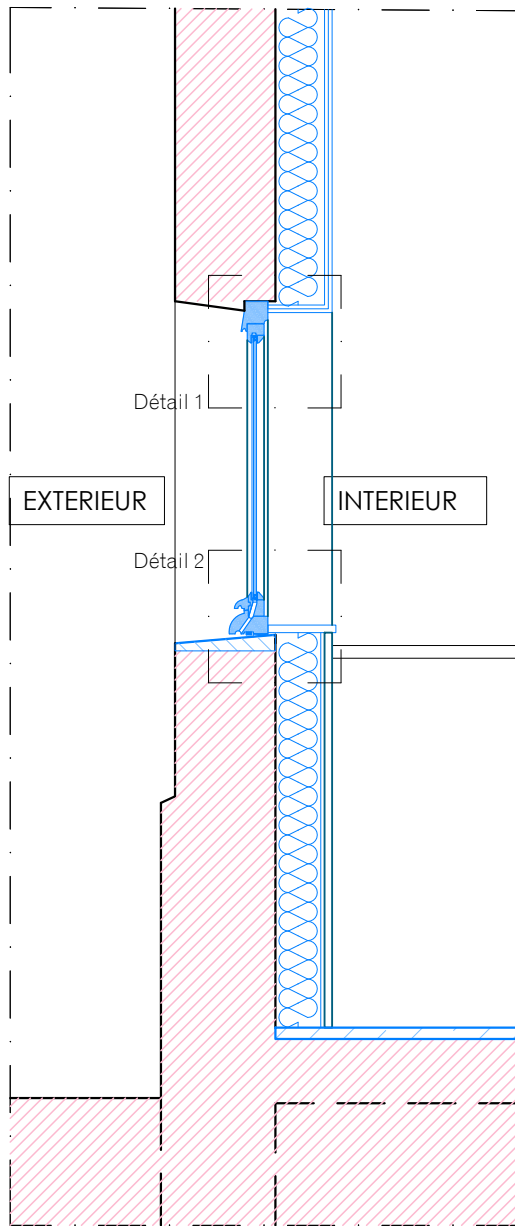


COUPE 1/20

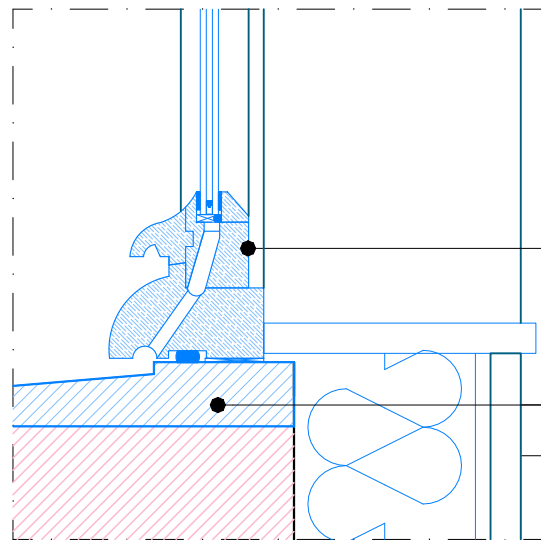

DÉTAIL 2

LOT N°3-Menuiserie neuve en bois de chêne massif classe A, fixe

LOT N°1-Création d'un appui de baie, compris rejingot, en pierre

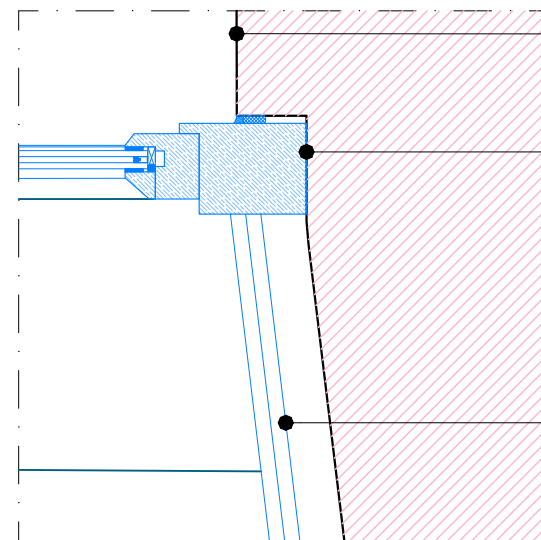


DÉTAIL 4

LOT N°1-Reprise des feuillures pour recevoir les nouveaux châssis, et des ébrasements extérieurs

LOT N°3-Menuiserie neuve en bois de chêne massif classe A

LOT N°5-Retour du doublage

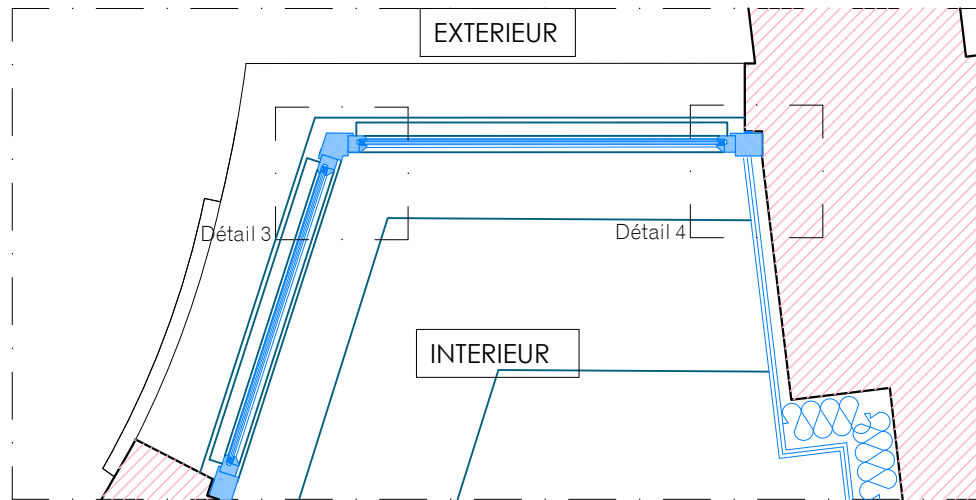

PLAN 1/20


CARACTÉRISTIQUES TYPE 3 :


- Fenêtre neuve en bois de chêne massif présentant fixe
- Complexe verrier à double vitrage : Complexe verrier à double vitrage type verre étiré extérieur 4mm + Krypton 4mm + Verre float 4mm
- Système de ventilation naturelle intégré dans les assemblages

Reprise des feuillures appuis et linteau de baie pour intégration de la menuiserie au nue intérieur et façon de glacis maçonné

MENUISERIES TYPE 3 :

Aile sur rue : MA 13

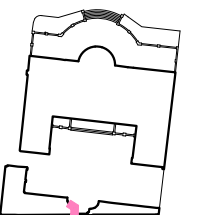


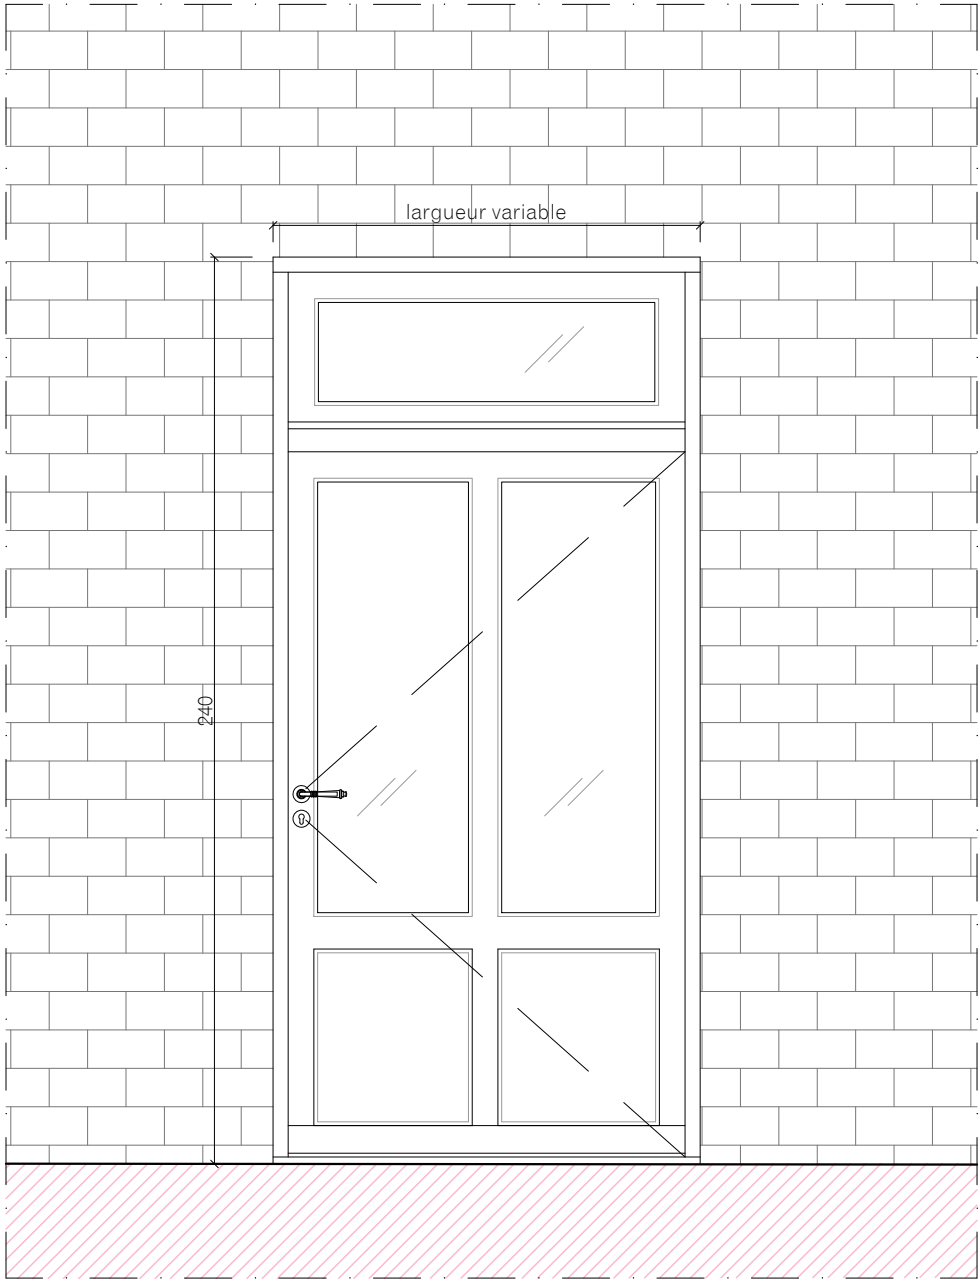


ELEVATION EXTERIEURE

CARACTÉRISTIQUES TYPE 4
Porte vitrée surmontée d'une traverse avec imposte vitrée.


MENUISERIES TYPE 6 :
Cour anglaise principale : MC 01 à MC 05, MC 09
Cour Est : MC 10 et MC 11

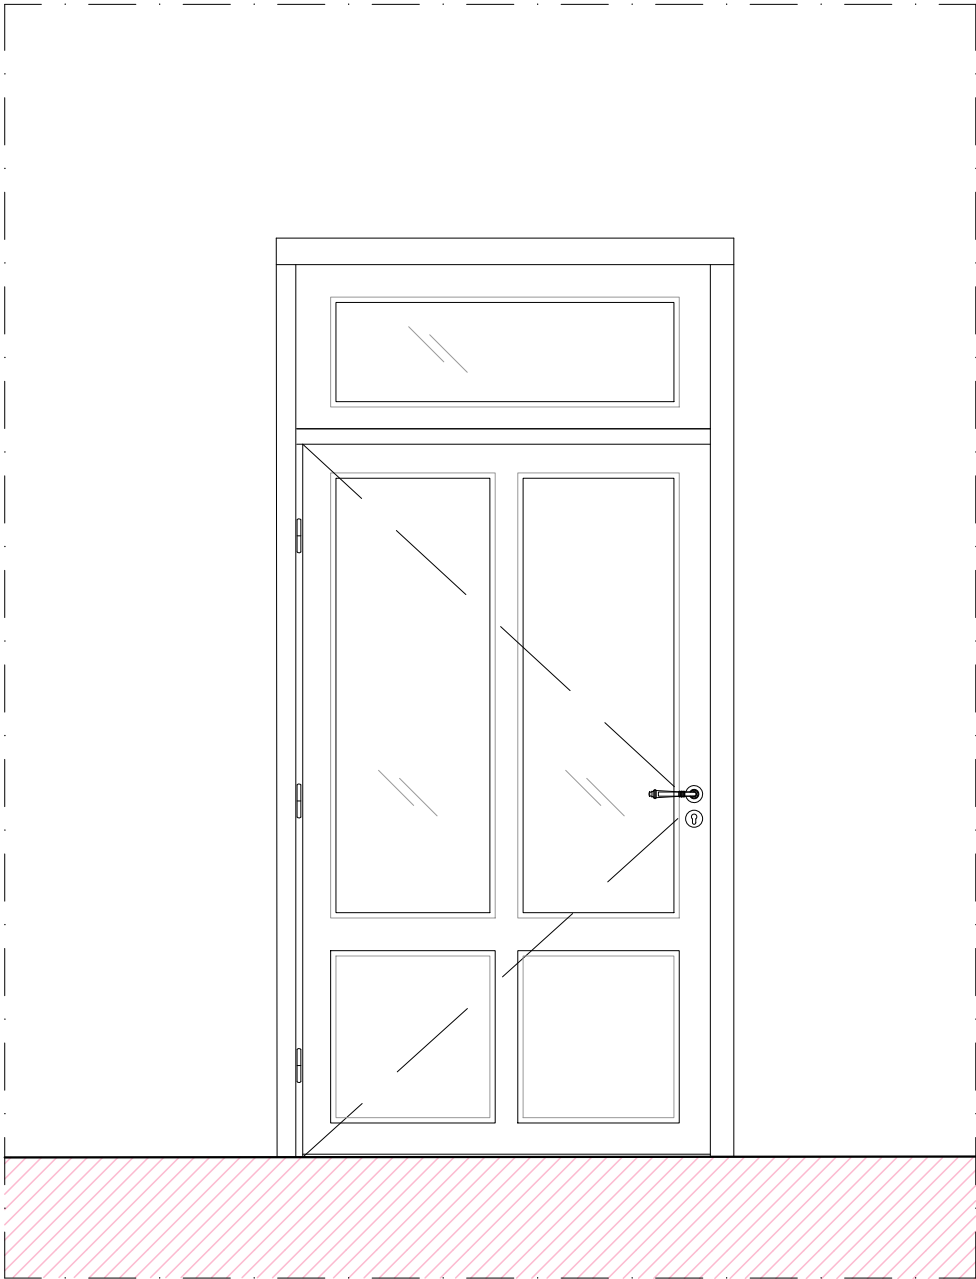


ELEVATION INTERIEURE

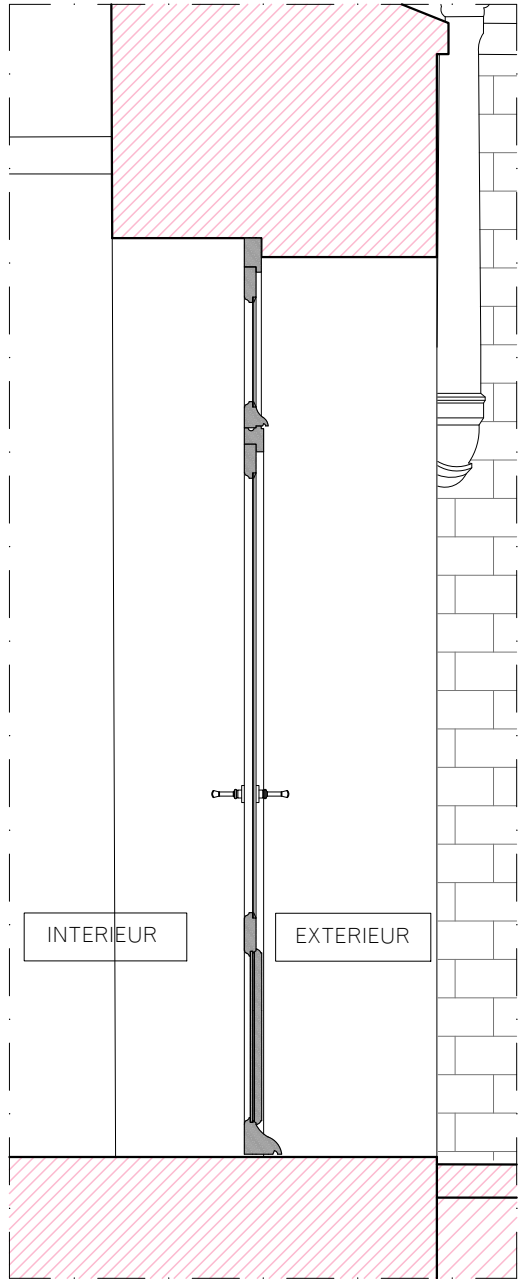


COUPE

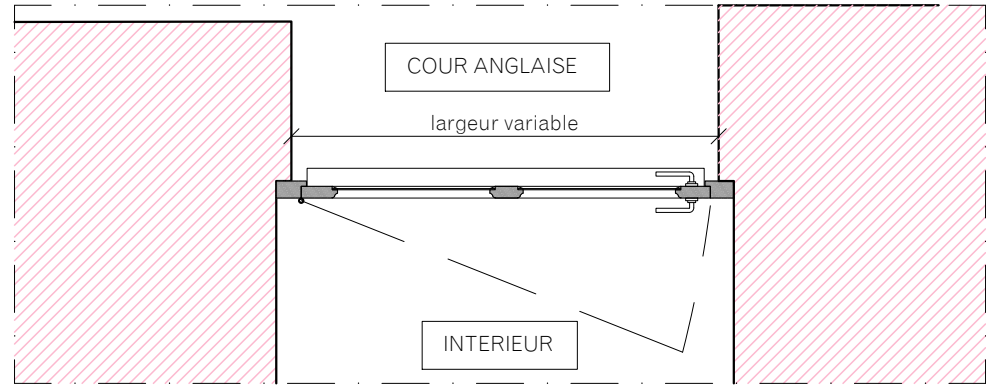

PLAN

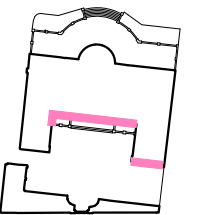

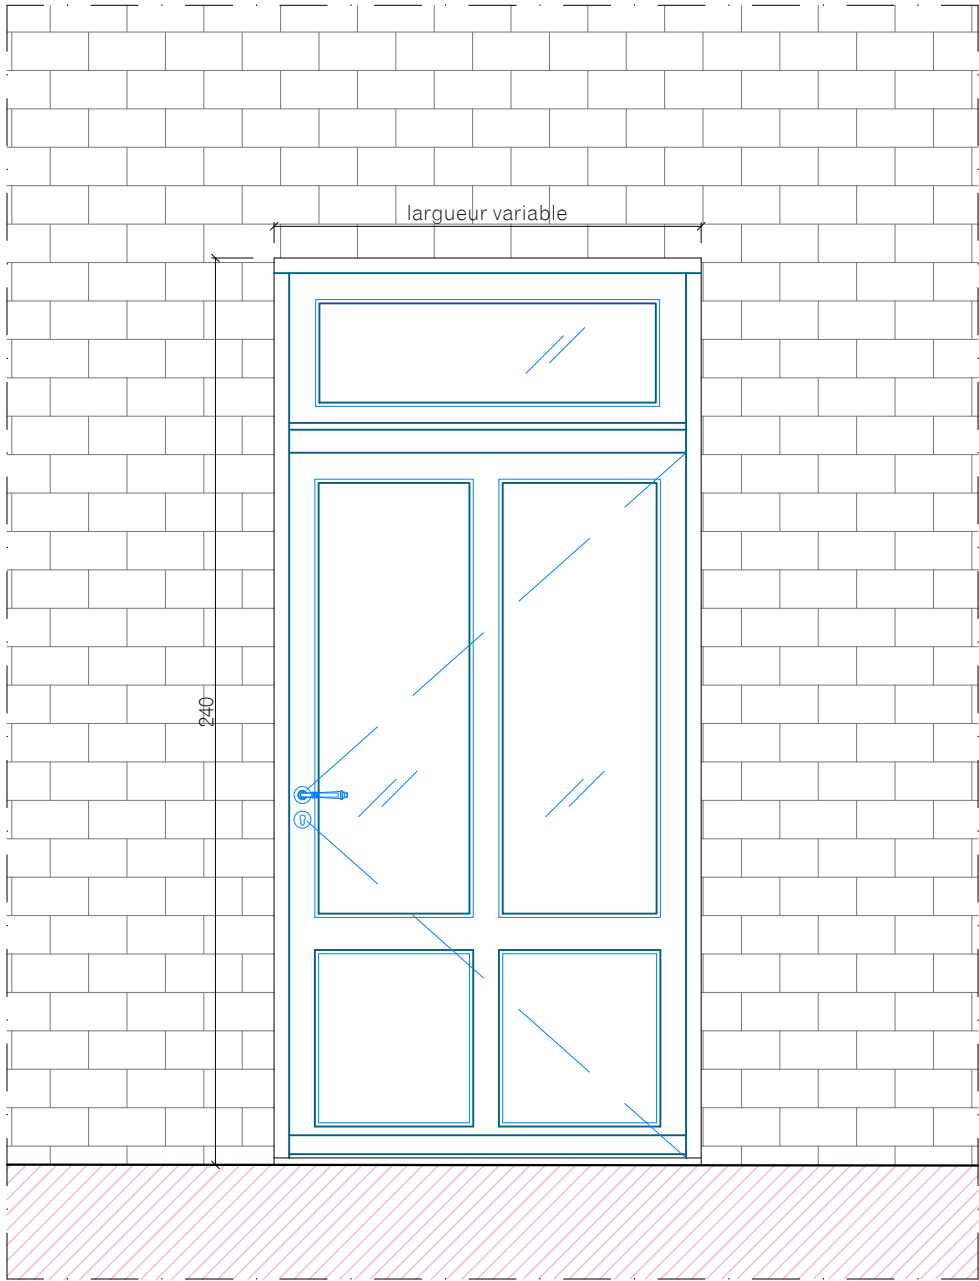


ELEVATION EXTERIEURE

CARACTÉRISTIQUES TYPE 4


- Porte neuve en bois de chêne massif vitrée, surmontée d'une traverse avec imposte vitrée.
- Petits bois rapportés en bois avec intercalaires fictifs type warm edge noirs,
- Complexe verrier à double vitrage : Complexe verrier à double vitrage type verre étiré extérieur 4mm + Krypton 4mm + Verre clair 4mm
- Système de ventilation naturelle intégré dans les assemblages
- Quincaillerie : béquille et paumelles.

MENUISERIES TYPE 6 :


Cour anglaise principale : MC 01 à MC 05, MC 09
Cour Est : MC 10 et MC 11

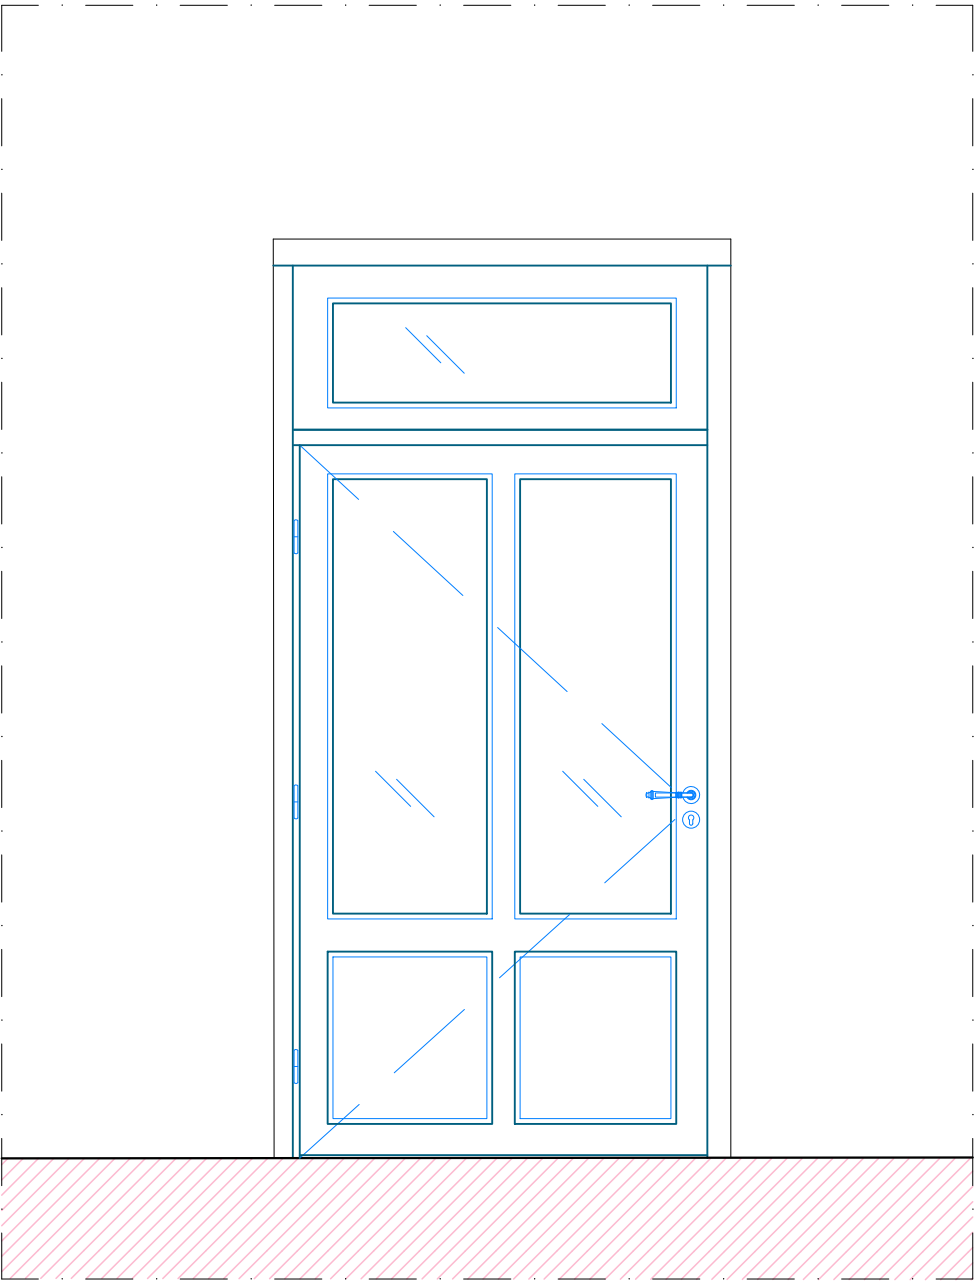


ELEVATION INTERIEURE

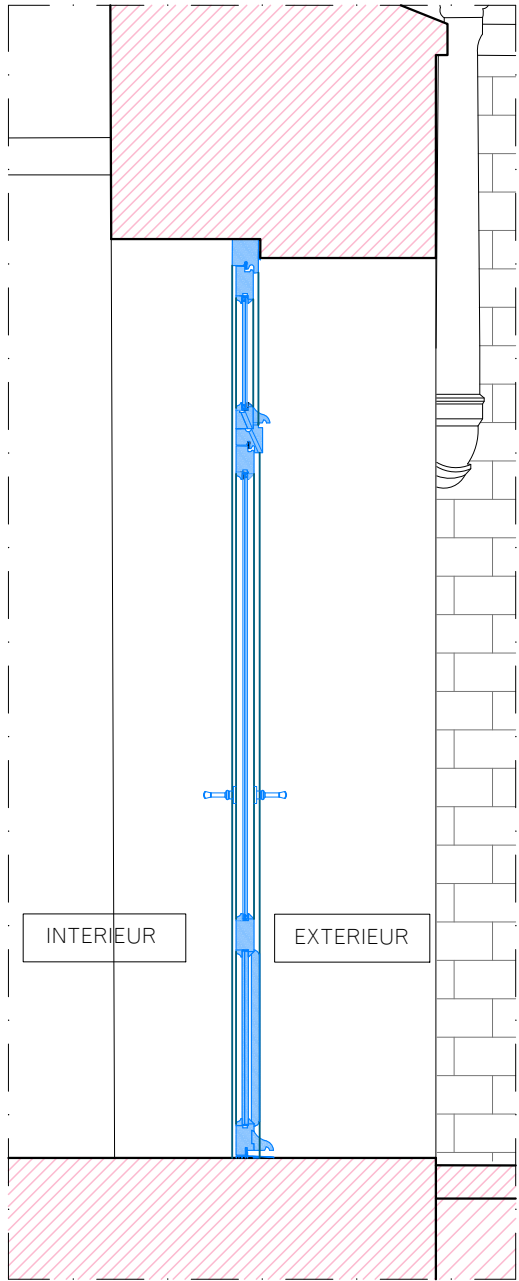

COUPE

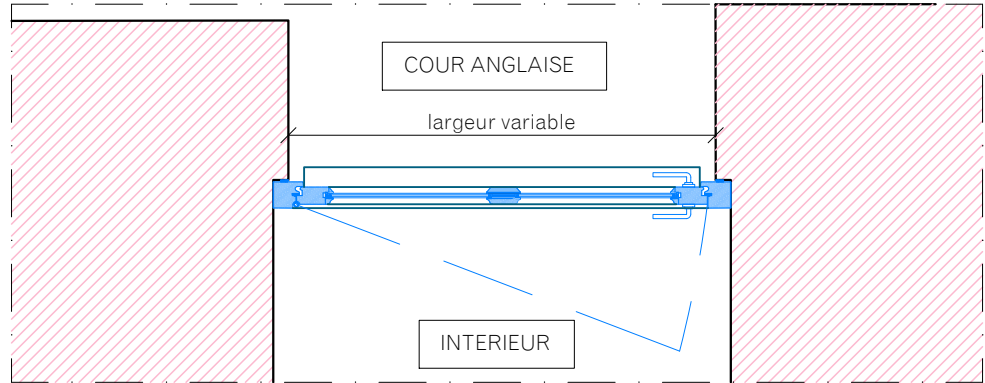

PLAN

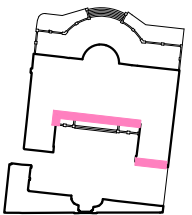

MAITRE D'OEUVRE
EUGENE ARCHITECTES DU PATRIMOINE
Charlotte Hubert, ACMH
10 Cité d'Angoulême - 75011 PARIS
Email : contact@eugenearchitectes.com

SOUS-TRAITANTS
Equilibre structures - ingénierie structure
OGI - ingénierie VRD
VPEAS - économie de la construction


MAITRE D'OUVRAGE
**PREMIER MINISTRE - DIRECTION DES SERVICES
ADMINISTRATIFS ET FINANCIERS**
Division du pilotage des services généraux et du site
Séguir - Fontenay

32, RUE DE BABYLONE - HOTEL DE CASSINI
Restauration du bâtiment sur rue, cour
et cours anglaises


ETAT PROJETE
Détail de Menuiserie : Type 6

0 25 50cm
Nord
Echelle Graphique


A3 Format	EP 87 N° Document	ARCHI Type	A Indice
1.20e Echelle	Juin 2025 Date	PRO-DCE Phase	

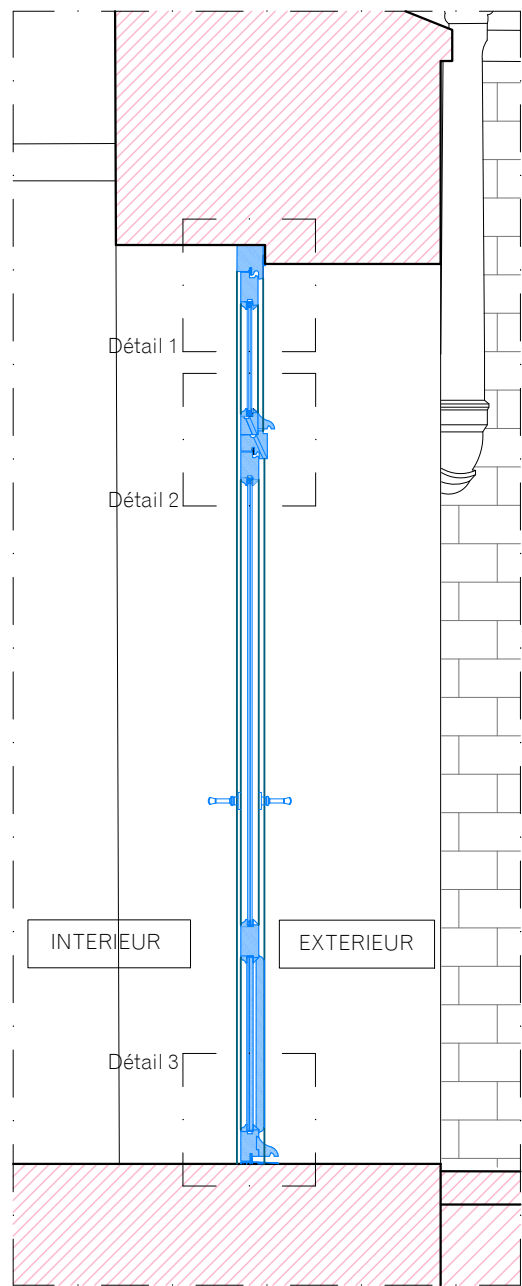


COUPE 1/20

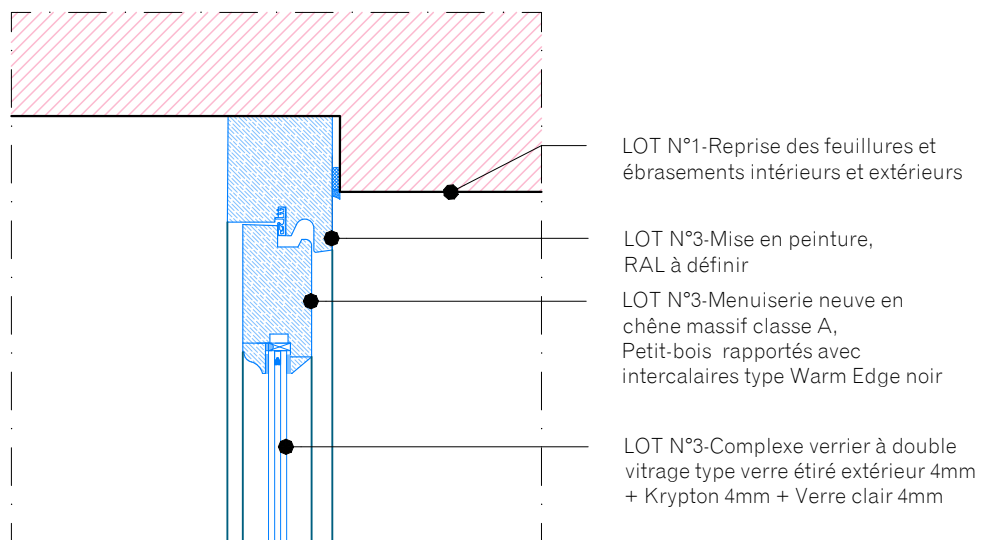


DÉTAIL 1

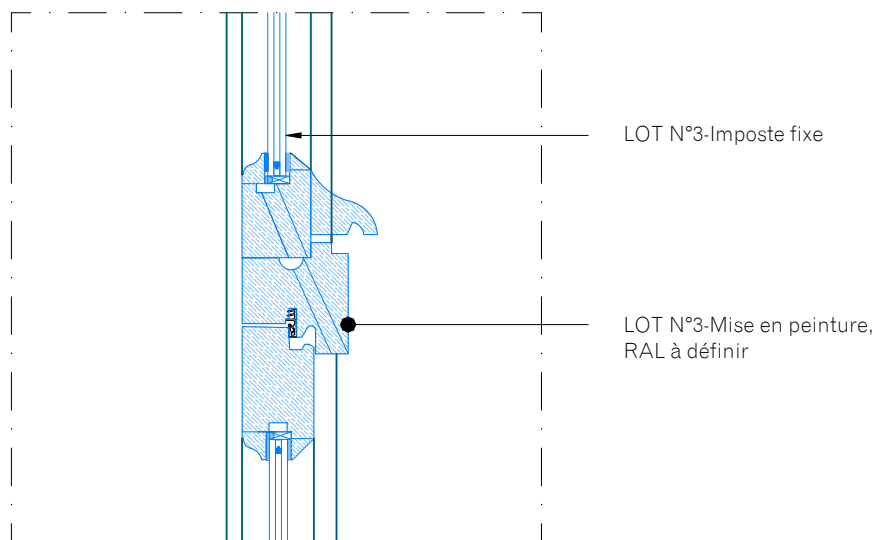


DÉTAIL 2

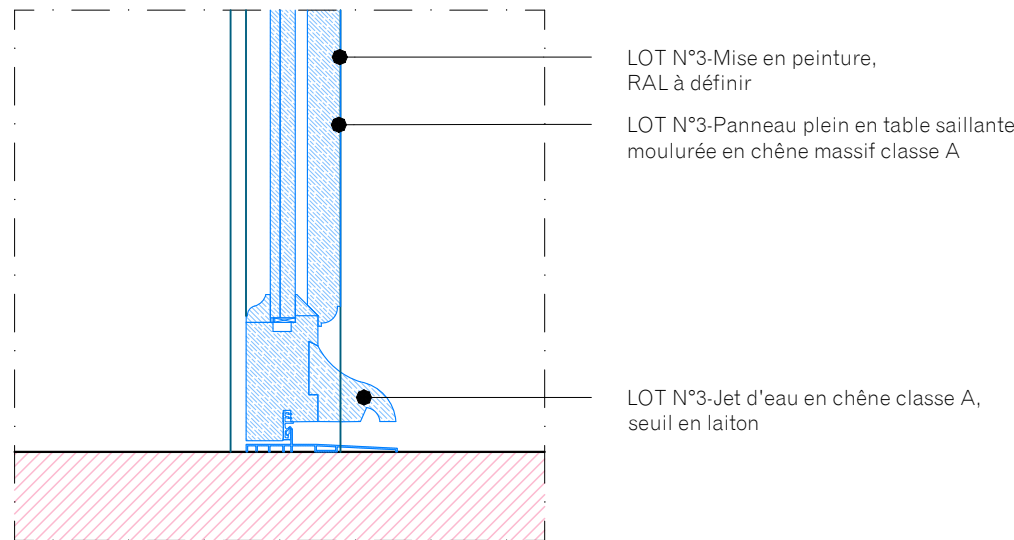

DÉTAIL 3

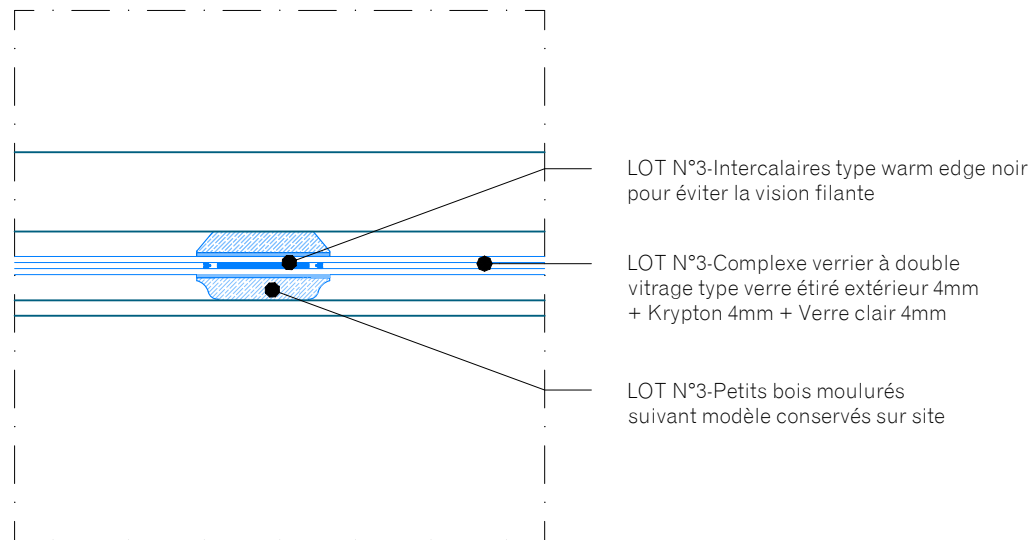

DÉTAIL 4

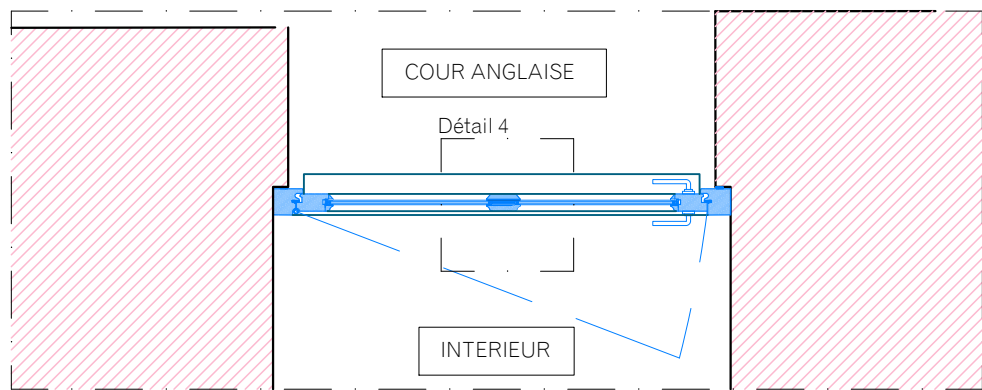



PLAN 1/20

CARACTÉRISTIQUES TYPE 4

- Porte neuve en bois de chêne massif vitrée, surmontée d'une traverse avec imposte vitrée.
- Petits bois rapportés en bois avec intercalaires fictifs type warm edge noirs,
- Complexe verrier à double vitrage : Complexe verrier à double vitrage type verre étiré extérieur 4mm + Krypton 4mm + Verre clair 4mm
- Système de ventilation naturelle intégré dans les assemblages
- Quincaillerie : béquille et paumelles.

MENUISERIES TYPE 6 :
Cour anglaise principale : MC 01 à MC 05, MC 09
Cour Est : MC 10 et MC 11

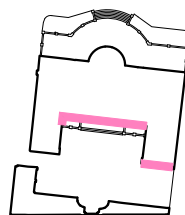


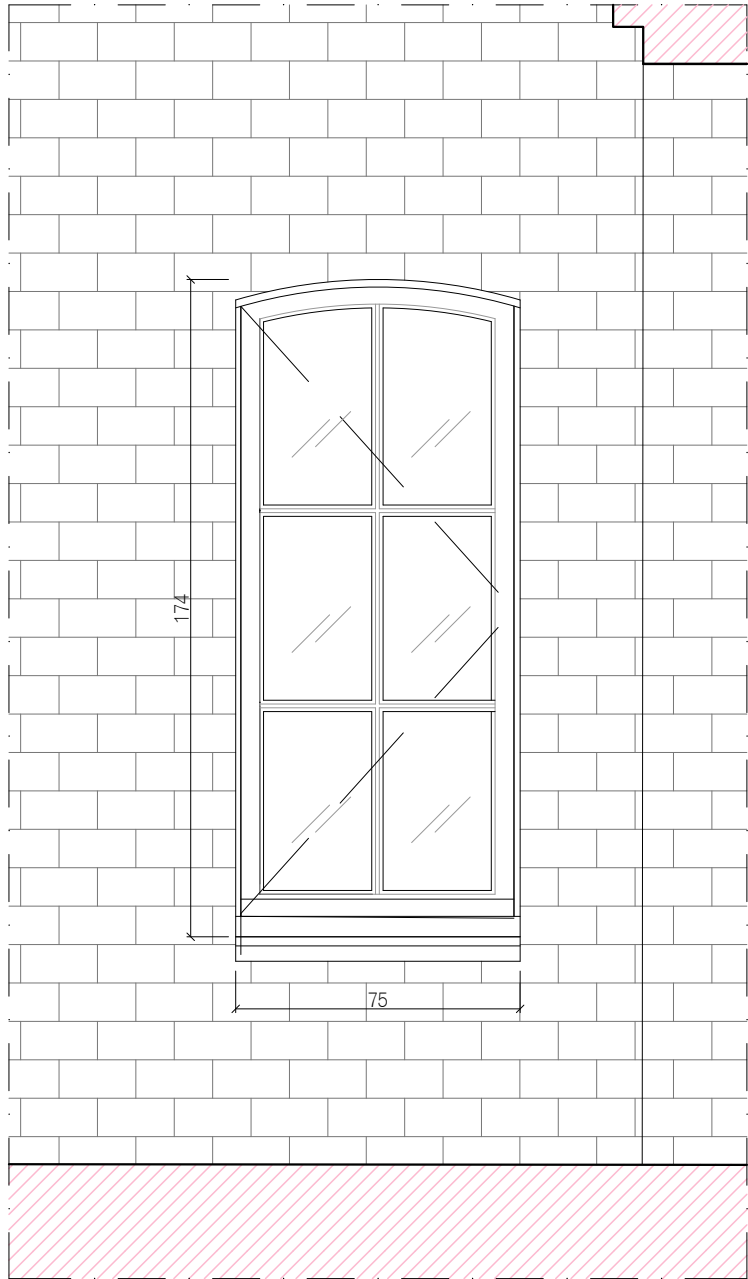


ELEVATION EXTERIEURE

CARACTÉRISTIQUES TYPE 5a
Fenêtre à un vantail en arc surbaissé


MENUISERIES TYPE 5a :
Cour anglaise principale : MC 06 et MC08

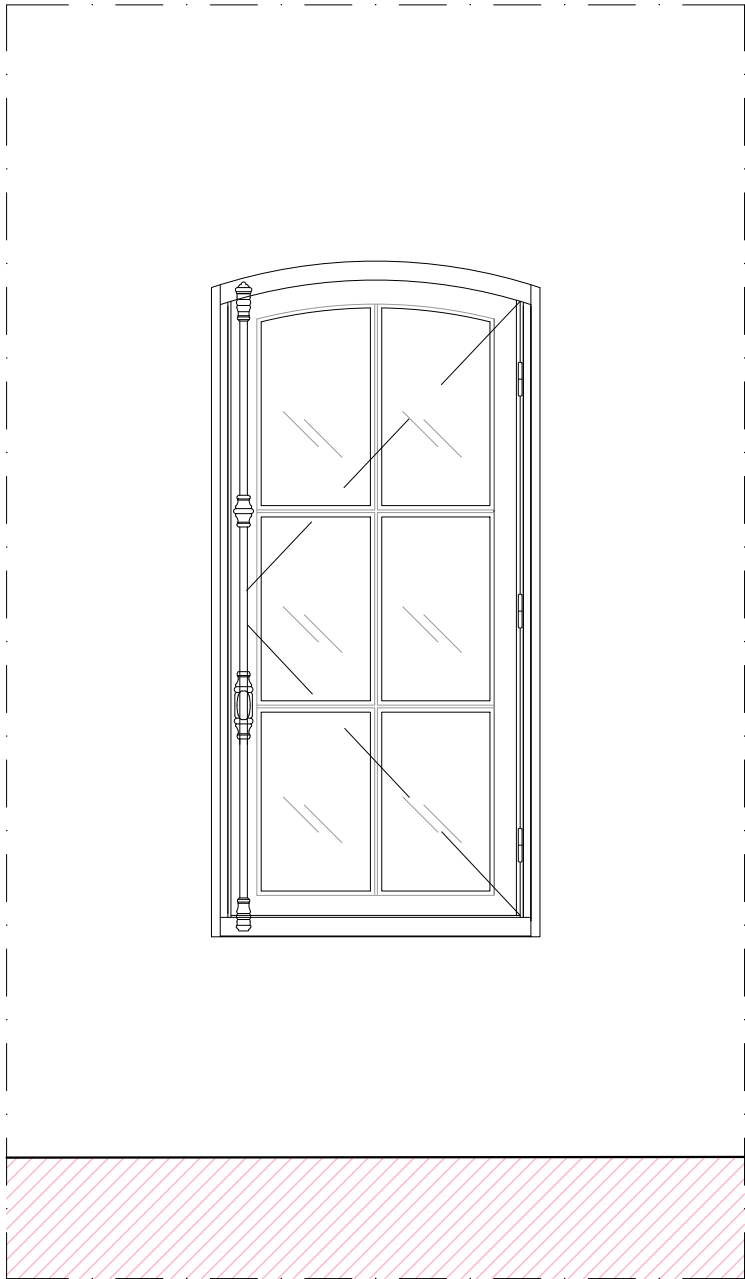


ELEVATION INTERIEURE

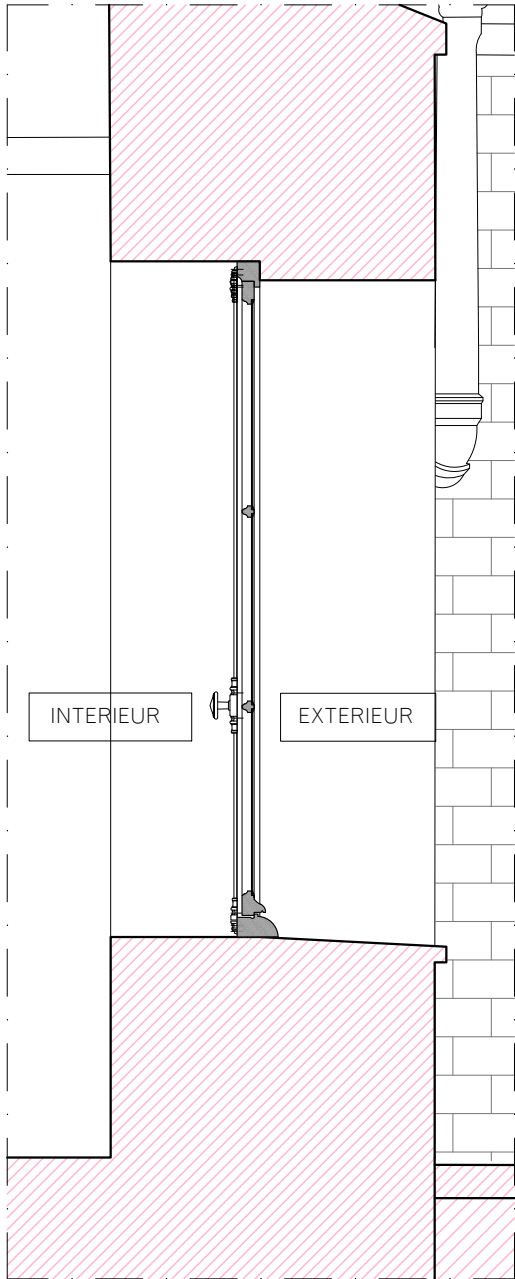

COUPE

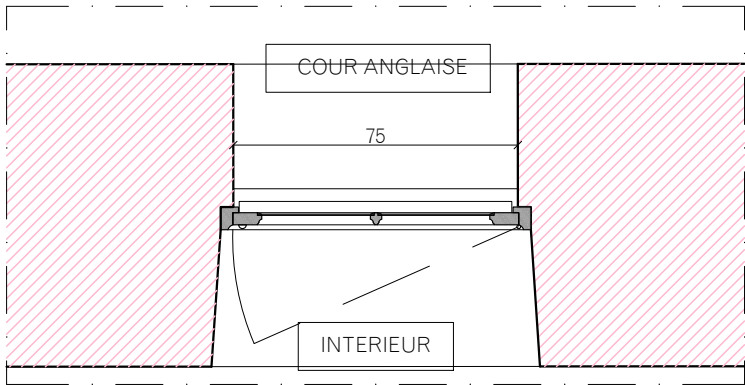

PLAN

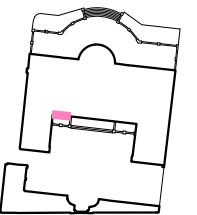

MAÎTRE D'ŒUVRE
EUGÈNE ARCHITECTES DU PATRIMOINE
Charlotte Hubert, ACMH
10 Cité d'Angoulême - 75011 PARIS
Email : contact@eugenearchitectes.com

SOUS-TRAITANTS
Equilibre structures - ingénierie structure
OGI - ingénierie VRD
VPEAS - économie de la construction


MAÎTRE D'OUVRAGE
PREMIER MINISTRE - DIRECTION DES SERVICES ADMINISTRATIFS ET FINANCIERS
Division du pilotage des services généraux et du site
Ségur - Fontenay

32, RUE DE BABYLONE - HOTEL DE CASSINI
Restauration du bâtiment sur rue, cour et cours anglaises

ETAT EXISTANT
Détail de Menuiserie : Type 5a

0 25 50cm
Nord
Echelle Graphique

A3 Format	EP 89 N° Document	ARCHI Type	A Indice
1.20e Echelle	Juin 2025 Date	PRO-DCE Phase	

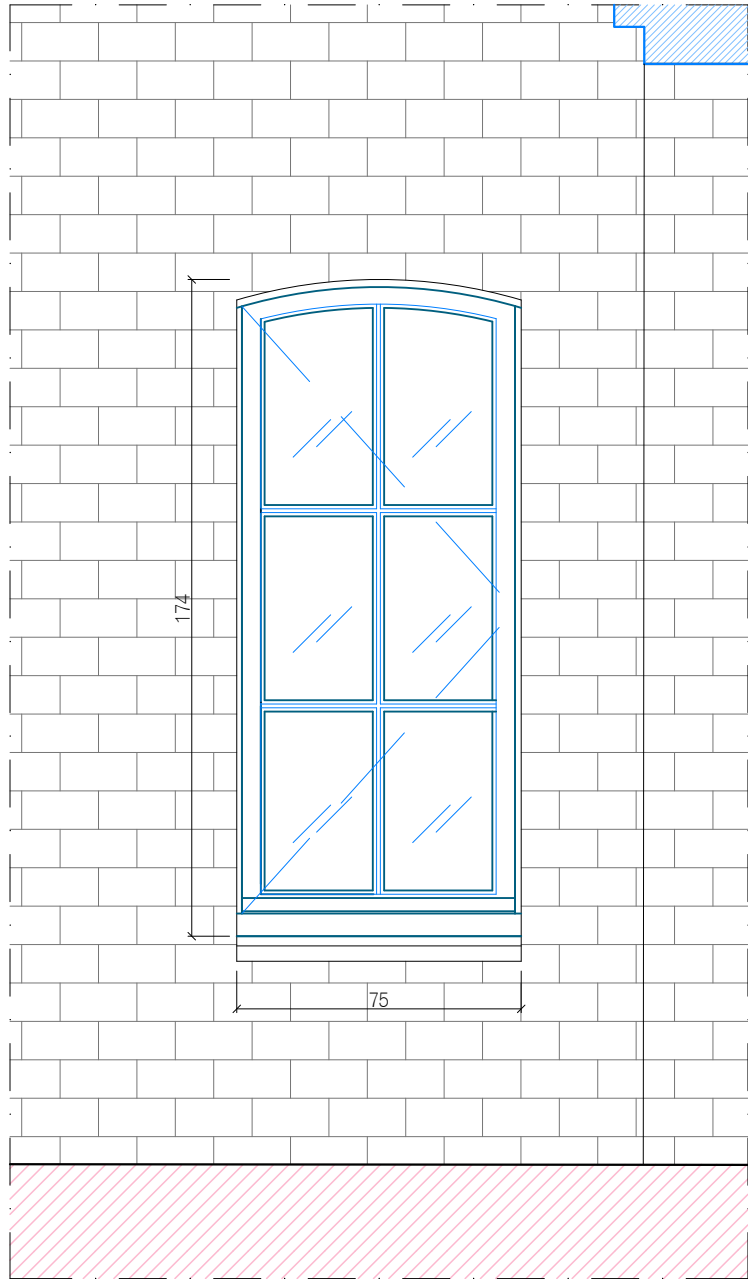


ELEVATION EXTERIEURE

CARACTÉRISTIQUES TYPE 5a


- Fenêtre neuve en bois de chêne massif à un vantail en arc surbaissé
- Petits bois rapportés en bois avec intercalaires fictifs type warm edge noirs,
- Complexe verrier à double vitrage : Complexe verrier à double vitrage type verre étiré extérieur 4mm + Krypton 4mm + Verre clair 4mm
- Système de ventilation naturelle intégré dans les assemblages
- Restauration de la crémone existante

MENUISERIES TYPE 5a :


Cour anglaise principale : MC 06 et MC08

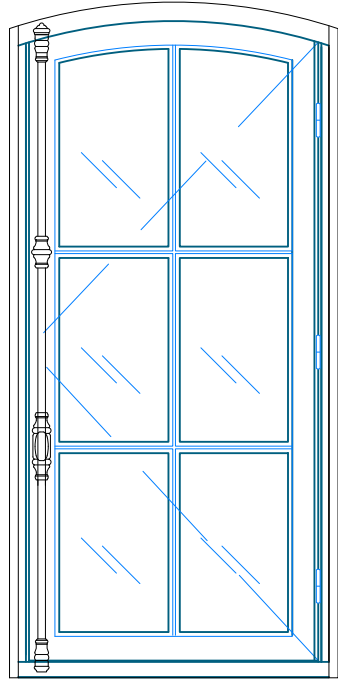


ELEVATION INTERIEURE

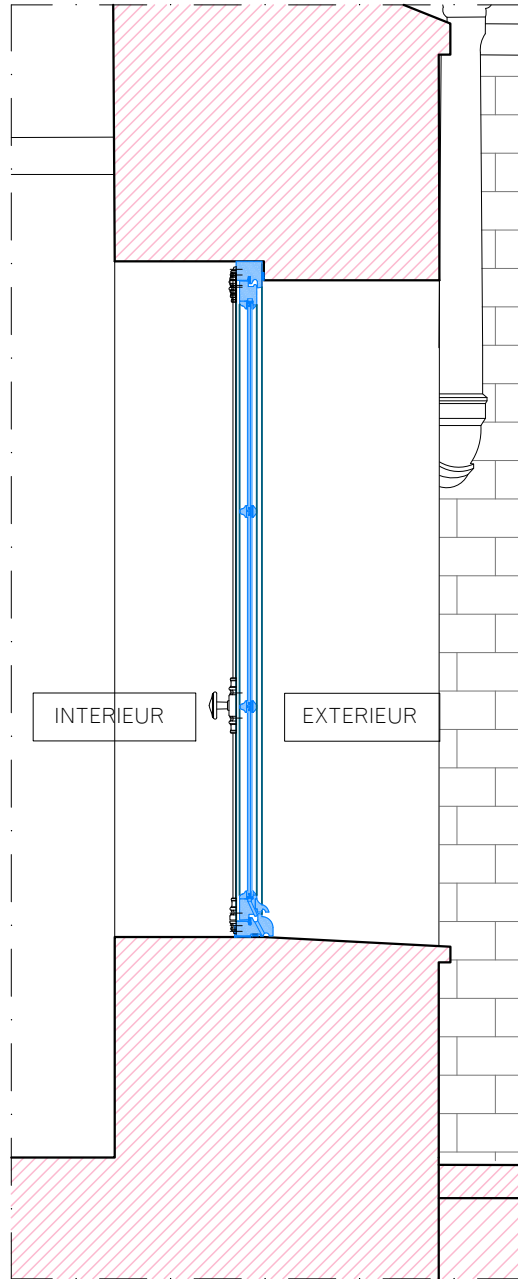

COUPE

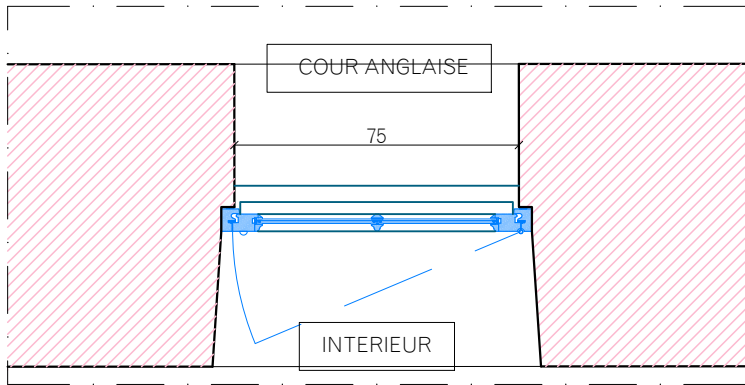

PLAN

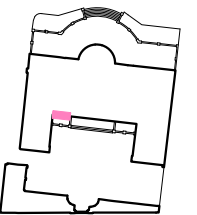

MAITRE D'OEUVRE
EUGENE ARCHITECTES DU PATRIMOINE
Charlotte Hubert, ACMH
10 Cité d'Angoulême - 75011 PARIS
Email : contact@eugenearchitectes.com

SOUS-TRAITANTS
Equilibre structures - ingénierie structure
OGI - ingénierie VRD
VPEAS - économie de la construction


MAITRE D'OUVRAGE
PREMIER MINISTRE - DIRECTION DES SERVICES ADMINISTRATIFS ET FINANCIERS
Division du pilotage des services généraux et du site
Séгур - Fontenay

32, RUE DE BABYLONE - HOTEL DE CASSINI
Restauration du bâtiment sur rue, cour et cours anglaises


ETAT PROJETE
Détail de Menuiserie : Type 5a

0 25 50cm
Nord Echelle Graphique

A3 Format	EP 90 N° Document	ARCHI Type	A Indice
1.20e Echelle	Juin 2025 Date	PRO-DCE Phase	

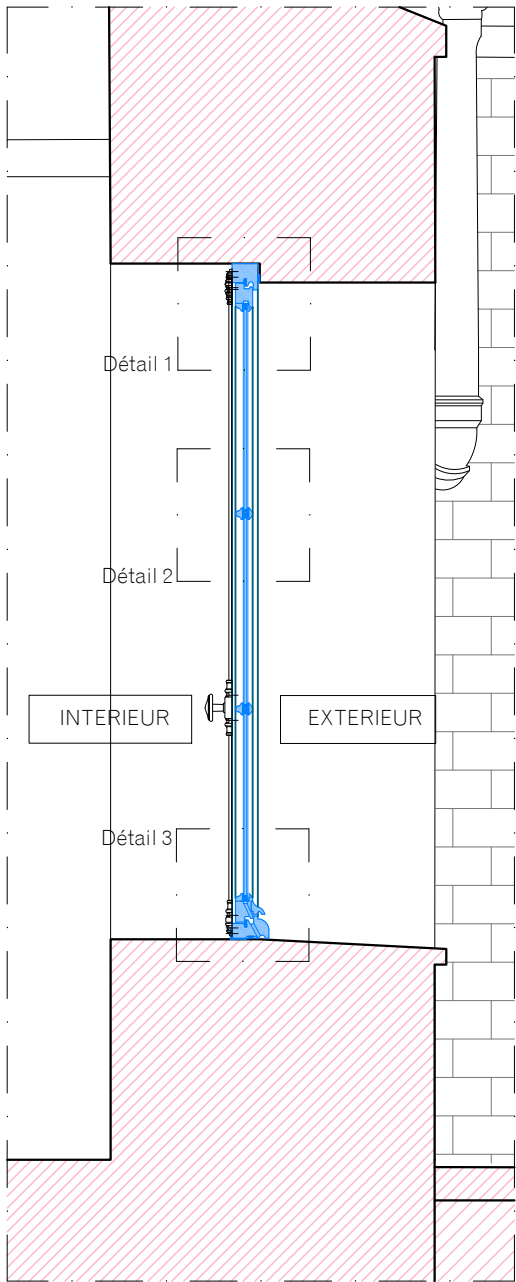


COUPE 1/20

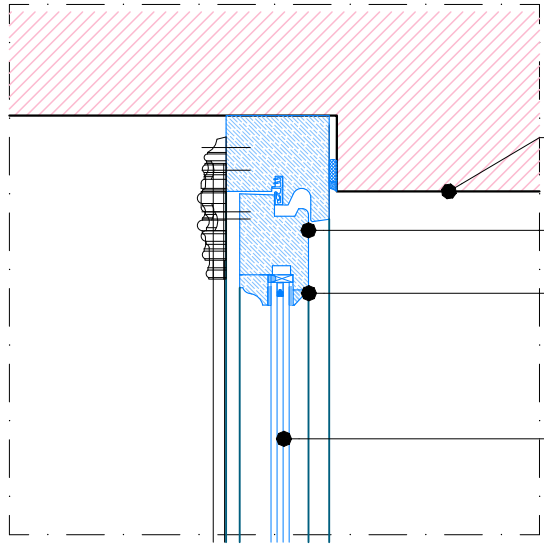


DÉTAIL 1

- LOT N°1-Reprise des feuillures et ébrasements intérieurs et extérieurs
- LOT N°3-Mise en peinture, RAL à définir
- LOT N°3-Menuiserie neuve en chêne massif classe A, Petit-bois rapportés avec intercalaires type Warm Edge noir
- LOT N°3-Complexe verrier à double vitrage type verre étiré extérieur 4mm + Krypton 4mm + Verre clair 4mm

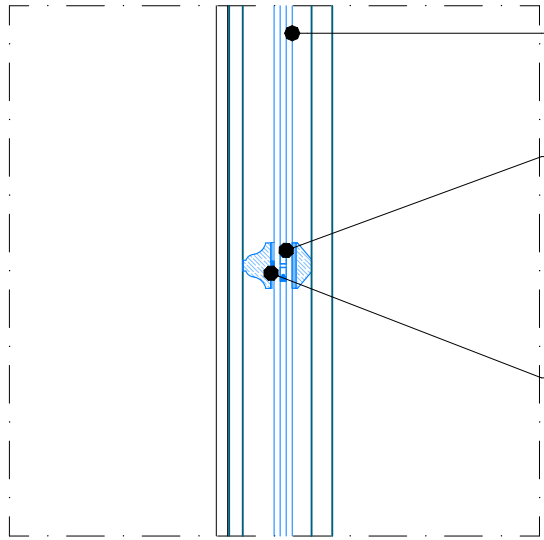


DÉTAIL 2

- LOT N°3-Complexe verrier à double vitrage type verre étiré extérieur 4mm + Krypton 4mm + Verre clair 4mm
- LOT N°3-Intercalaires type warm edge pour éviter la vision filante
- LOT N°3-Petits bois moulurés suivant modèle conservés sur site

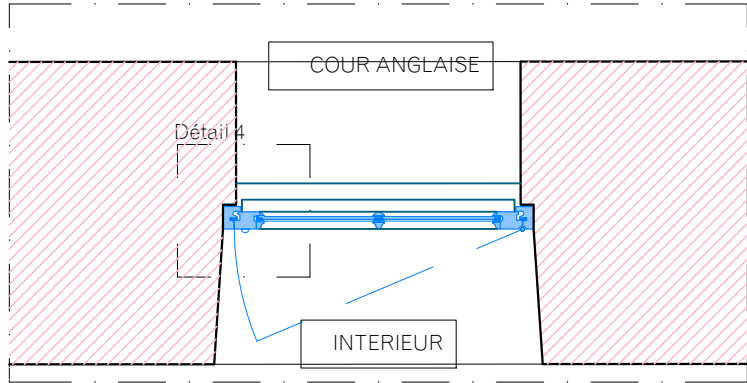


PLAN 1/20

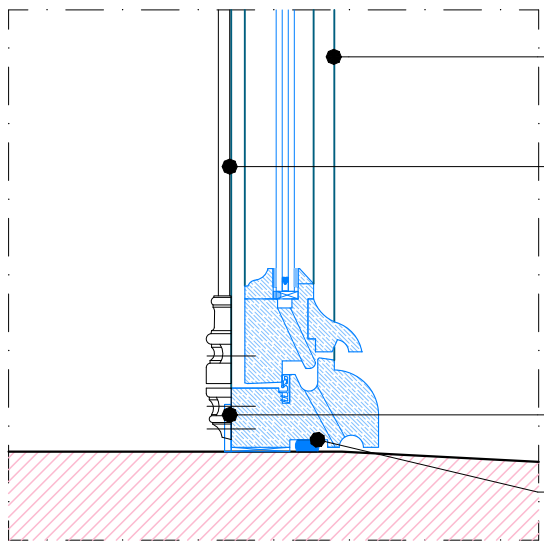

DÉTAIL 3

- LOT N°3-Mise en peinture, RAL à définir
- LOT N°3-Restauration de la crémonne existante
- LOT N°3-Mise en oeuvre d'un champlat intérieur
- LOT N°1/3-Réfection et mise aux normes des rejangots

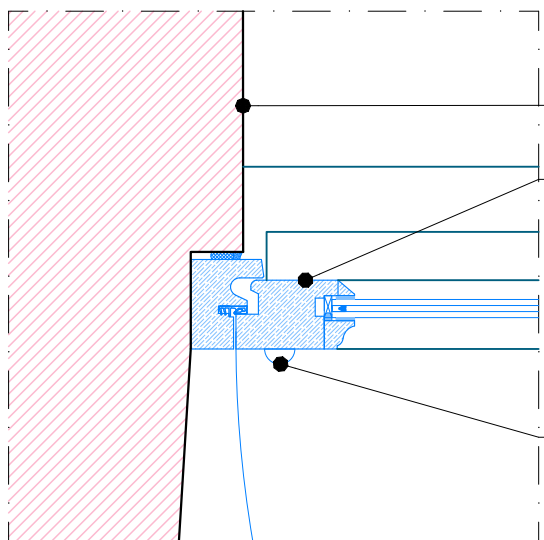

DÉTAIL 4


- LOT N°3-Reprise des feuillures et ébrasements intérieurs et extérieurs
- LOT N°3-Menuiserie neuve en chêne massif classe A, Petit-bois rapportés avec intercalaires type Warm Edge noir
- LOT N°3-Restauration de la crémonne existante


CARACTÉRISTIQUES TYPE 5a

- Fenêtre neuve en bois de chêne massif à un vantail en arc surbaissé
- Petits bois rapportés en bois avec intercalaires fictifs type warm edge noirs,
- Complexe verrier à double vitrage : Complexe verrier à double vitrage type verre étiré extérieur 4mm + Krypton 4mm + Verre clair 4mm
- Système de ventilation naturelle intégré dans les assemblages
- Restauration de la crémonne existante

MENUISERIES TYPE 5a :

Cour anglaise principale : MC 06 et MC08

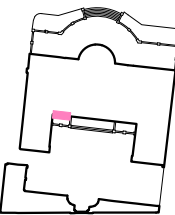


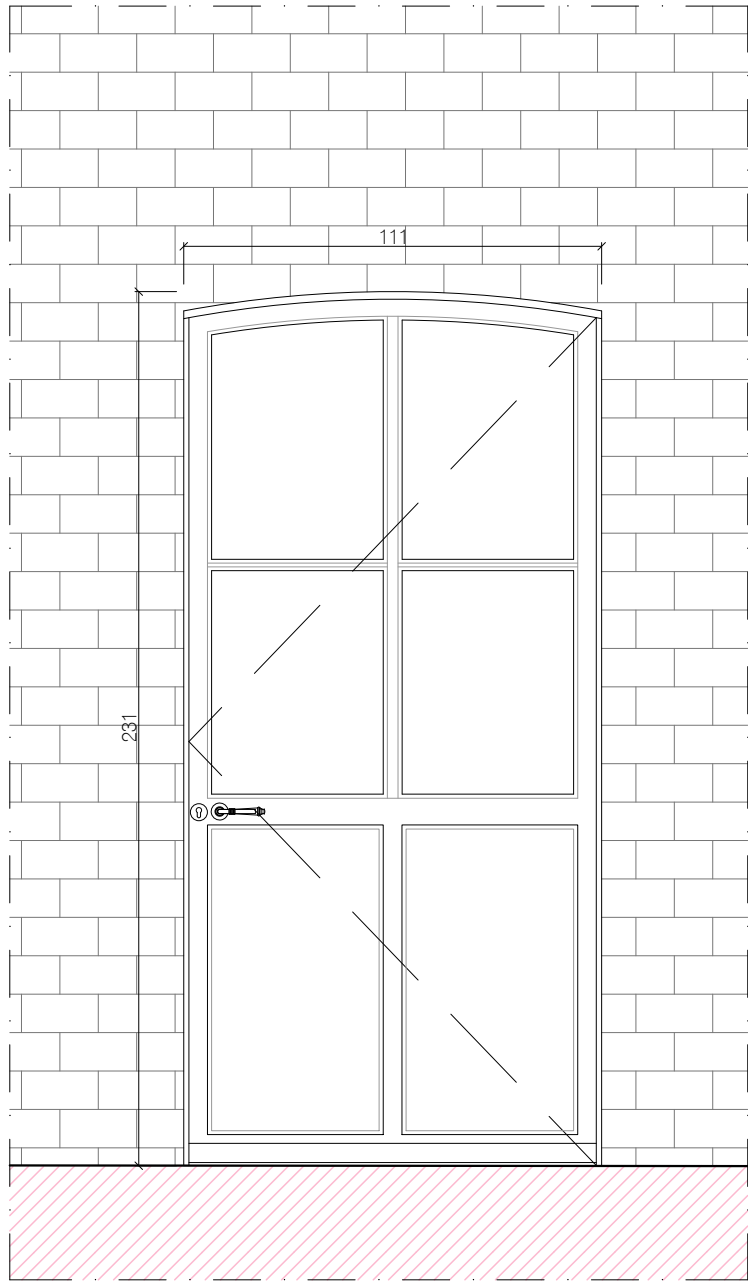


ELEVATION EXTERIEURE

CARACTÉRISTIQUES TYPE 5b
Porte neuve en bois en arc surbaissé


MENUISERIES TYPE 5a :
Cour anglaise principale : MC 07

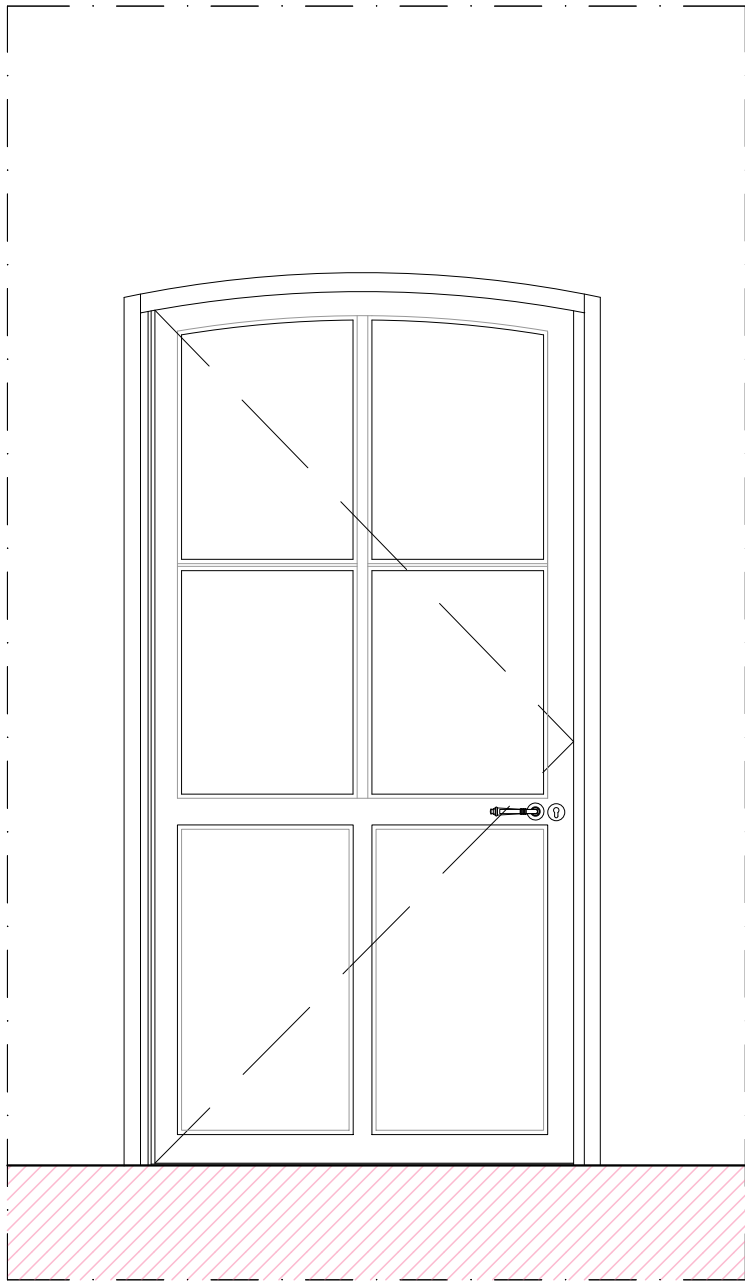


ELEVATION INTERIEURE

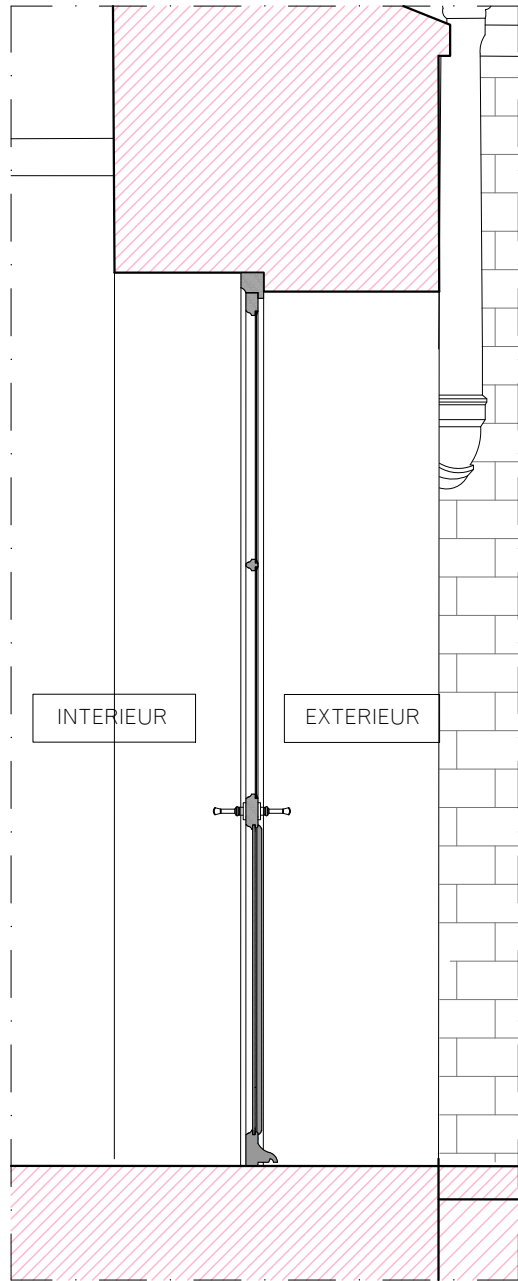


COUPE

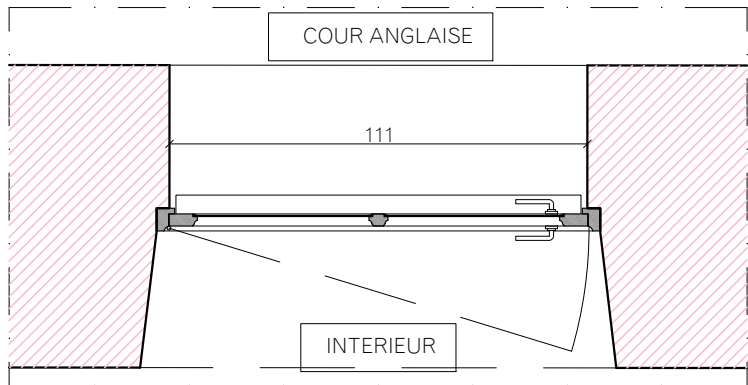


PLAN

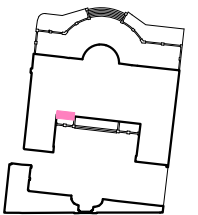


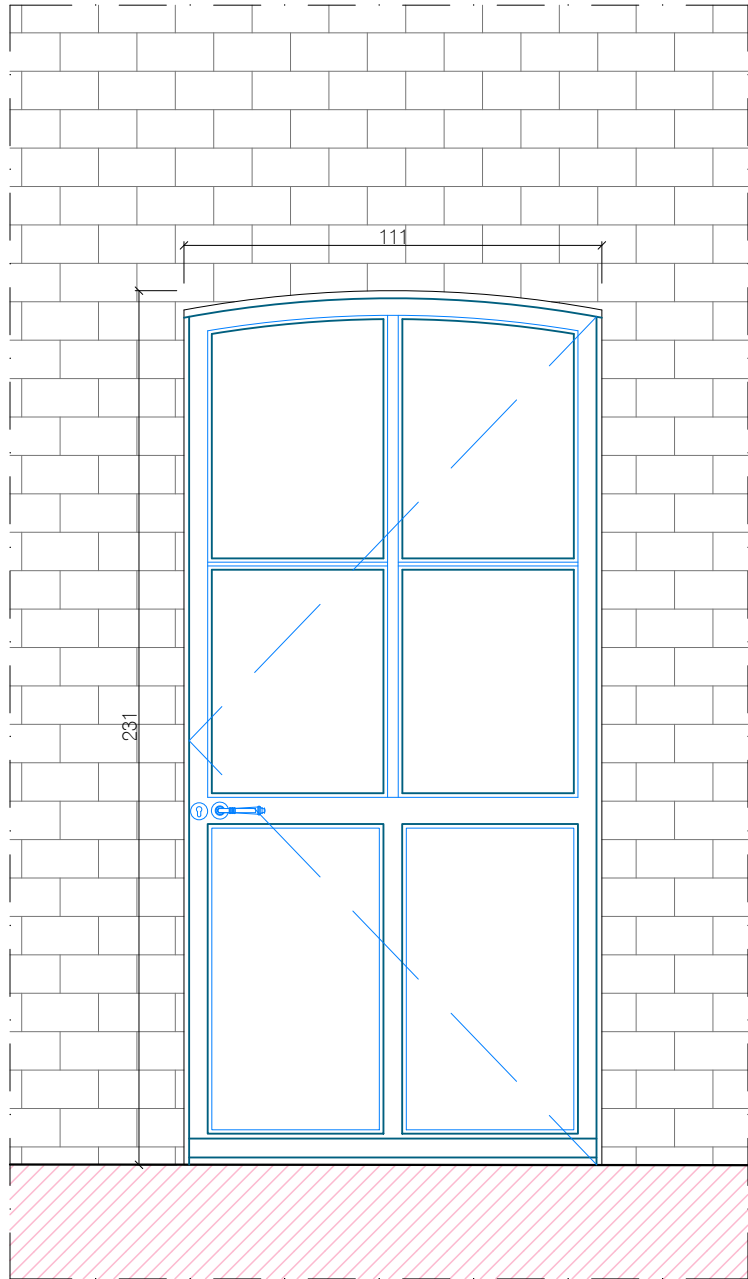

ELEVATION EXTERIEURE

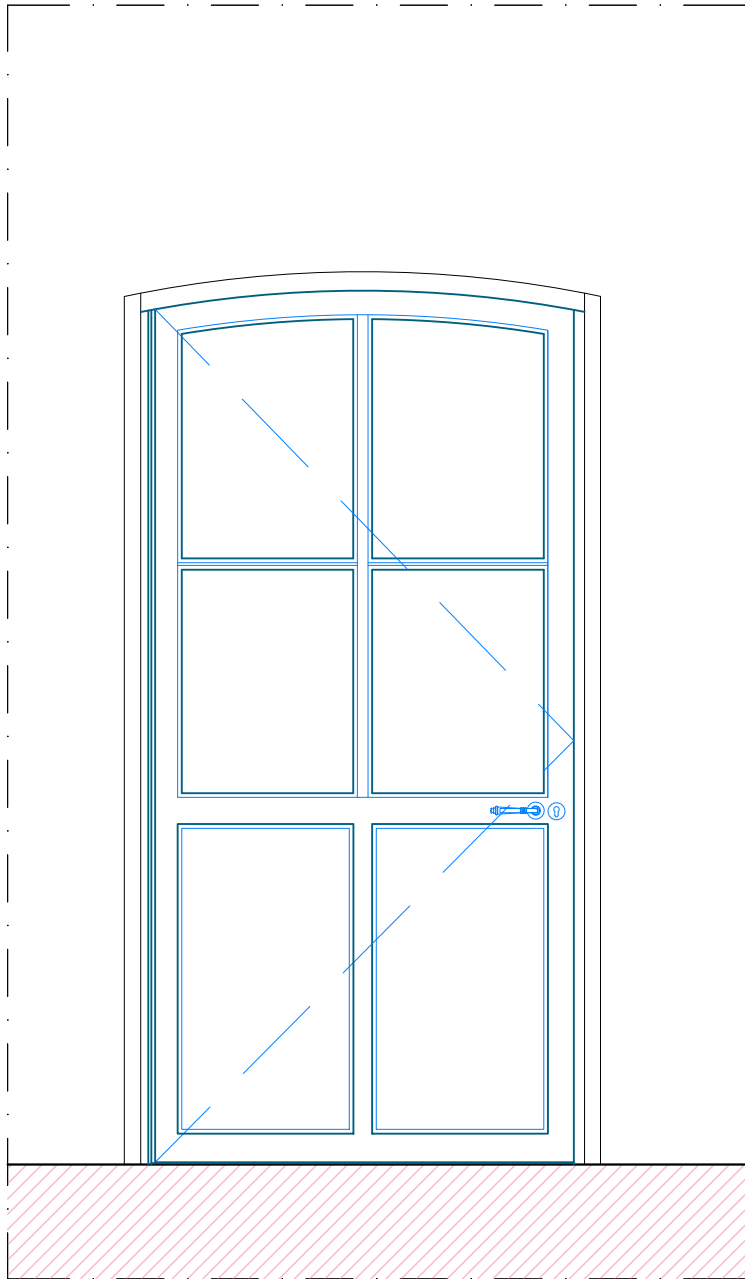

ELEVATION INTERIEURE

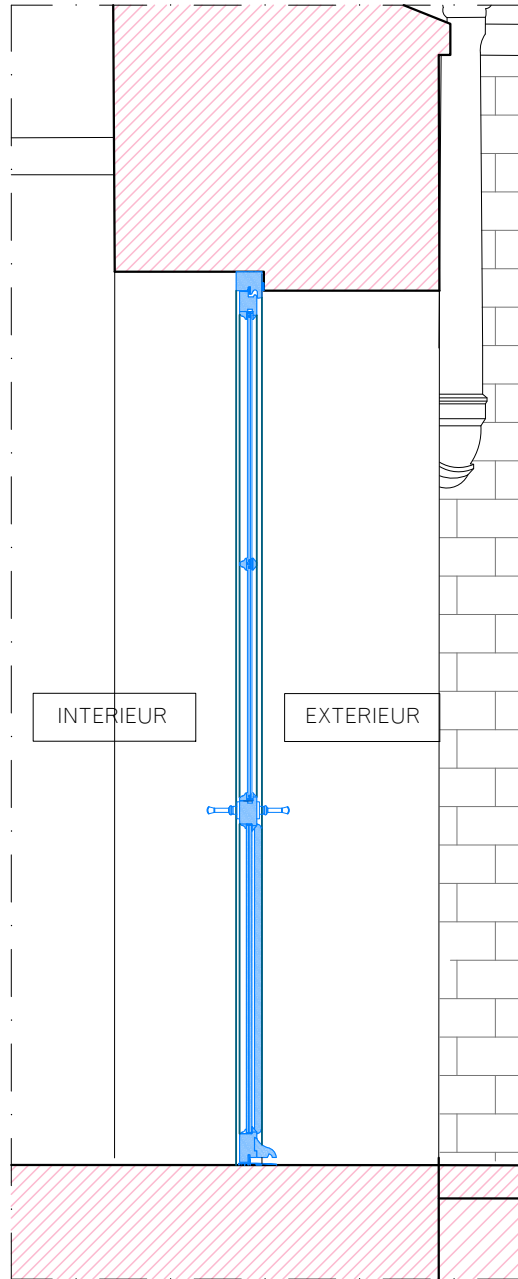


COUPE

CARACTÉRISTIQUES TYPE 5b


- Porte neuve en bois de chêne massif en arc surbaissé
- Petits bois rapportés en bois avec intercalaires fictifs type warm edge noirs,
- Complexe verrier à double vitrage : Complexe verrier à double vitrage type verre étiré extérieur 4mm + Krypton 4mm + Verre clair 4mm
- Système de ventilation naturelle intégré dans les assemblages
- Restauration de la crémone existante

MENUISERIES TYPE 5a :

Cour anglaise principale : MC 07

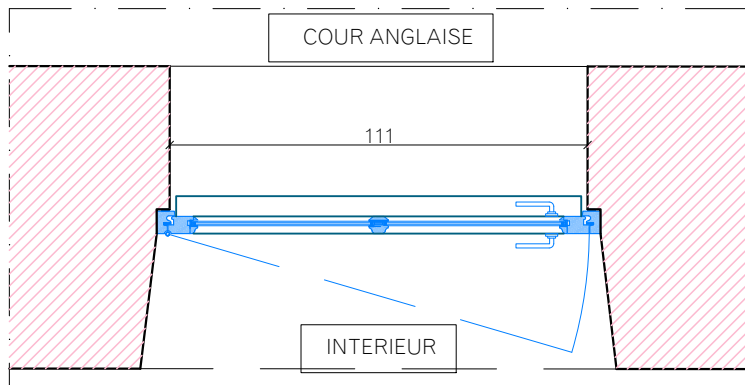

PLAN

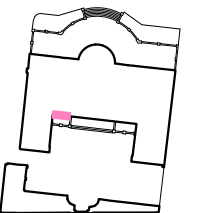

MAITRE D'OEUVRE
EUGÈNE ARCHITECTES DU PATRIMOINE
Charlotte Hubert, ACMH
10 Cité d'Angoulême - 75011 PARIS
Email : contact@eugenearchitectes.com

SOUS-TRAITANTS
Equilibre structures - ingénierie structure
OGI - ingénierie VRD
VPEAS - économie de la construction


MAITRE D'OUVRAGE
PREMIER MINISTRE - DIRECTION DES SERVICES ADMINISTRATIFS ET FINANCIERS
Division du pilotage des services généraux et du site
Séjour - Fontenay

32, RUE DE BABYLONE - HOTEL DE CASSINI
Restauration du bâtiment sur rue, cour et cours anglaises


ETAT PROJETE
Détail de Menuiserie : Type 5b

0 25 50cm
Nord
Echelle Graphique

A3	EP 93	ARCHI	A
Format	N° Document	Type	Indice
1.20e	Juin 2025	PRO-DCE	
Echelle	Date	Phase	

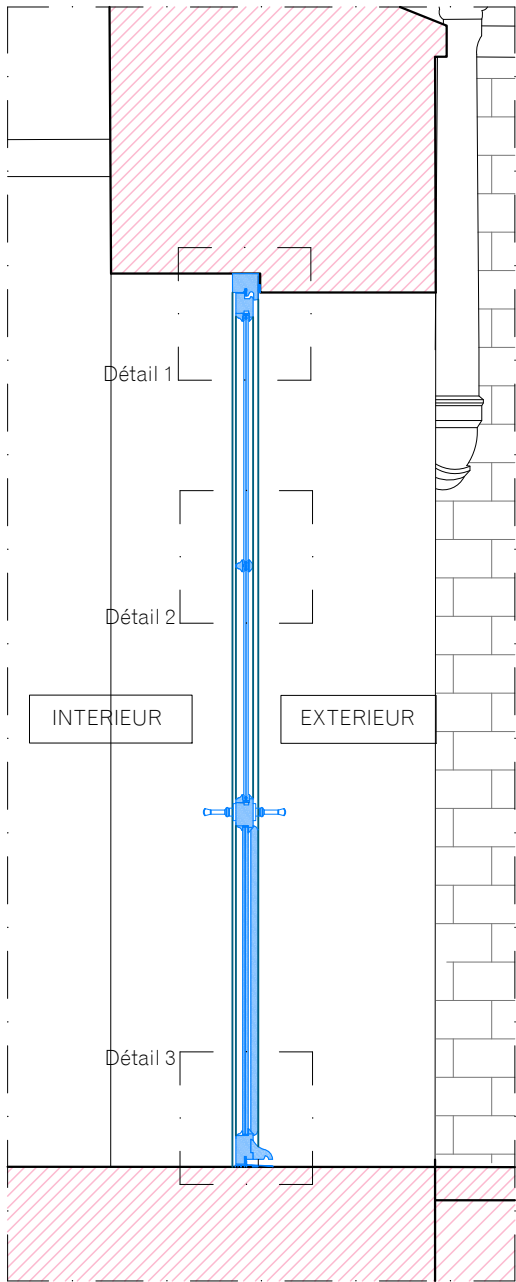


COUPE 1/20

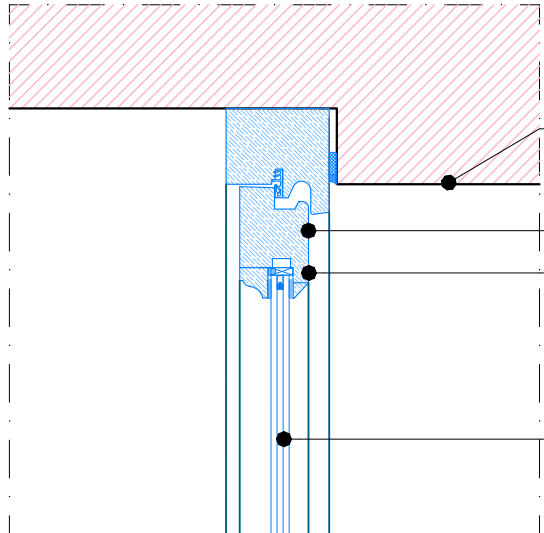


DÉTAIL 1

- LOT N°1-Reprise des feuillures et ébrasements intérieurs et extérieurs
- LOT N°3-Mise en peinture, RAL à définir
- LOT N°3-Menuiserie neuve en chêne massif classe A, Petit-bois rapportés avec intercalaires type Warm Edge noir
- LOT N°3-Complexe verrier à double vitrage type verre étiré extérieur 4mm + Krypton 4mm + Verre clair 4mm

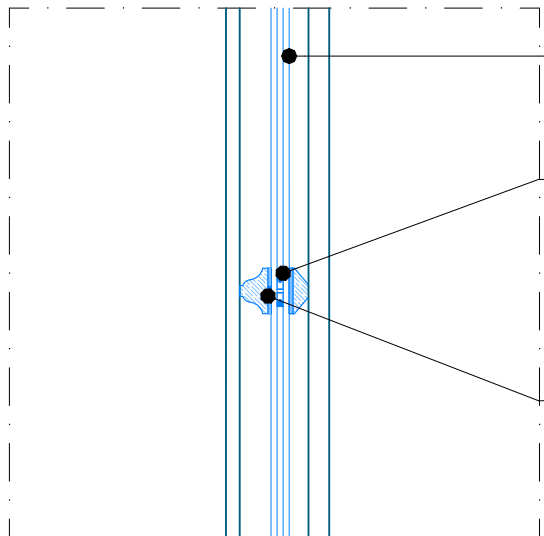


DÉTAIL 2

- LOT N°3-Complexe verrier à double vitrage type verre étiré extérieur 4mm + Krypton 4mm + Verre clair 4mm
- LOT N°3-Intercalaires type warm edge r pour éviter la vision filante
- LOT N°3-Petits bois moulurés suivant modèle conservés sur site

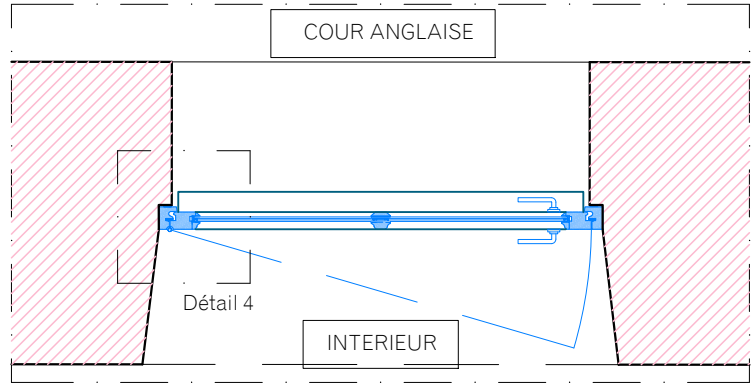


PLAN 1/20

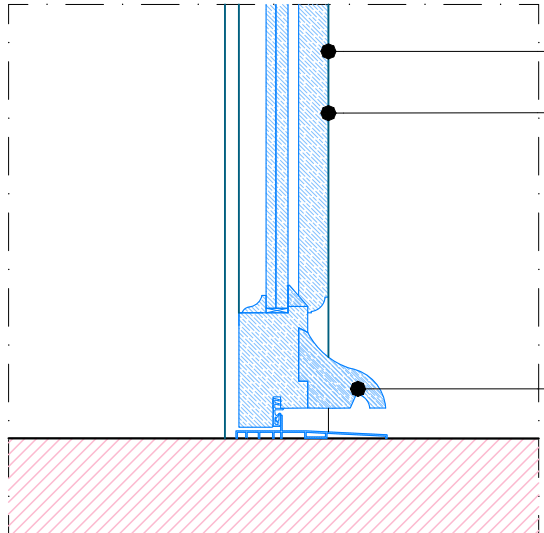

DÉTAIL 3

- LOT N°3-Mise en peinture, RAL à définir
- LOT N°3-Panneau plein en table saillante moulurée en chêne massif classe A
- LOT N°3-Jet d'eau en chêne classe A, seuil en laiton

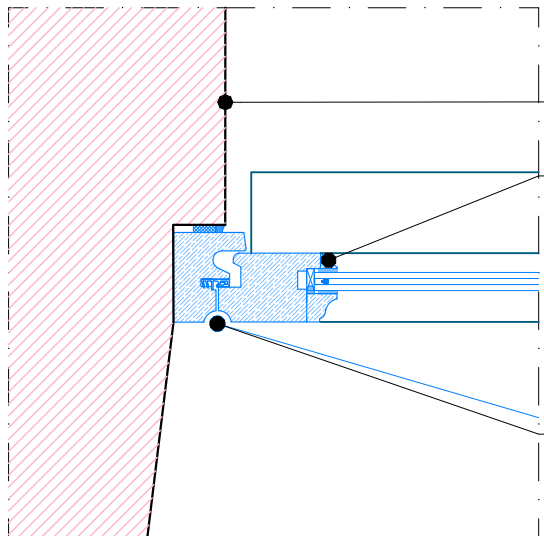

DÉTAIL 4


- LOT N°1-Reprise des feuillures et ébrasements intérieurs et extérieurs
- LOT N°3-Menuiserie neuve en chêne massif classe A, Petit-bois rapportés avec intercalaires type Warm Edge noir
- LOT N°3-Remplacement des éléments de quincailleries contemporains par des modèles à l'identique des quincailleries "anciennes". Type serrure à définir.


CARACTÉRISTIQUES TYPE 5b

- Porte neuve en bois de chêne massif en arc surbaissé
- Petits bois rapportés en bois avec intercalaires fictifs type warm edge noirs,
- Complexe verrier à double vitrage : Complexe verrier à double vitrage type verre étiré extérieur 4mm + Krypton 4mm + Verre clair 4mm
- Système de ventilation naturelle intégré dans les assemblages
- Restauration de la crémonne existante

MENUISERIES TYPE 5a :

Cour anglaise principale : MC 07

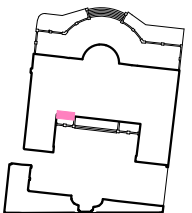


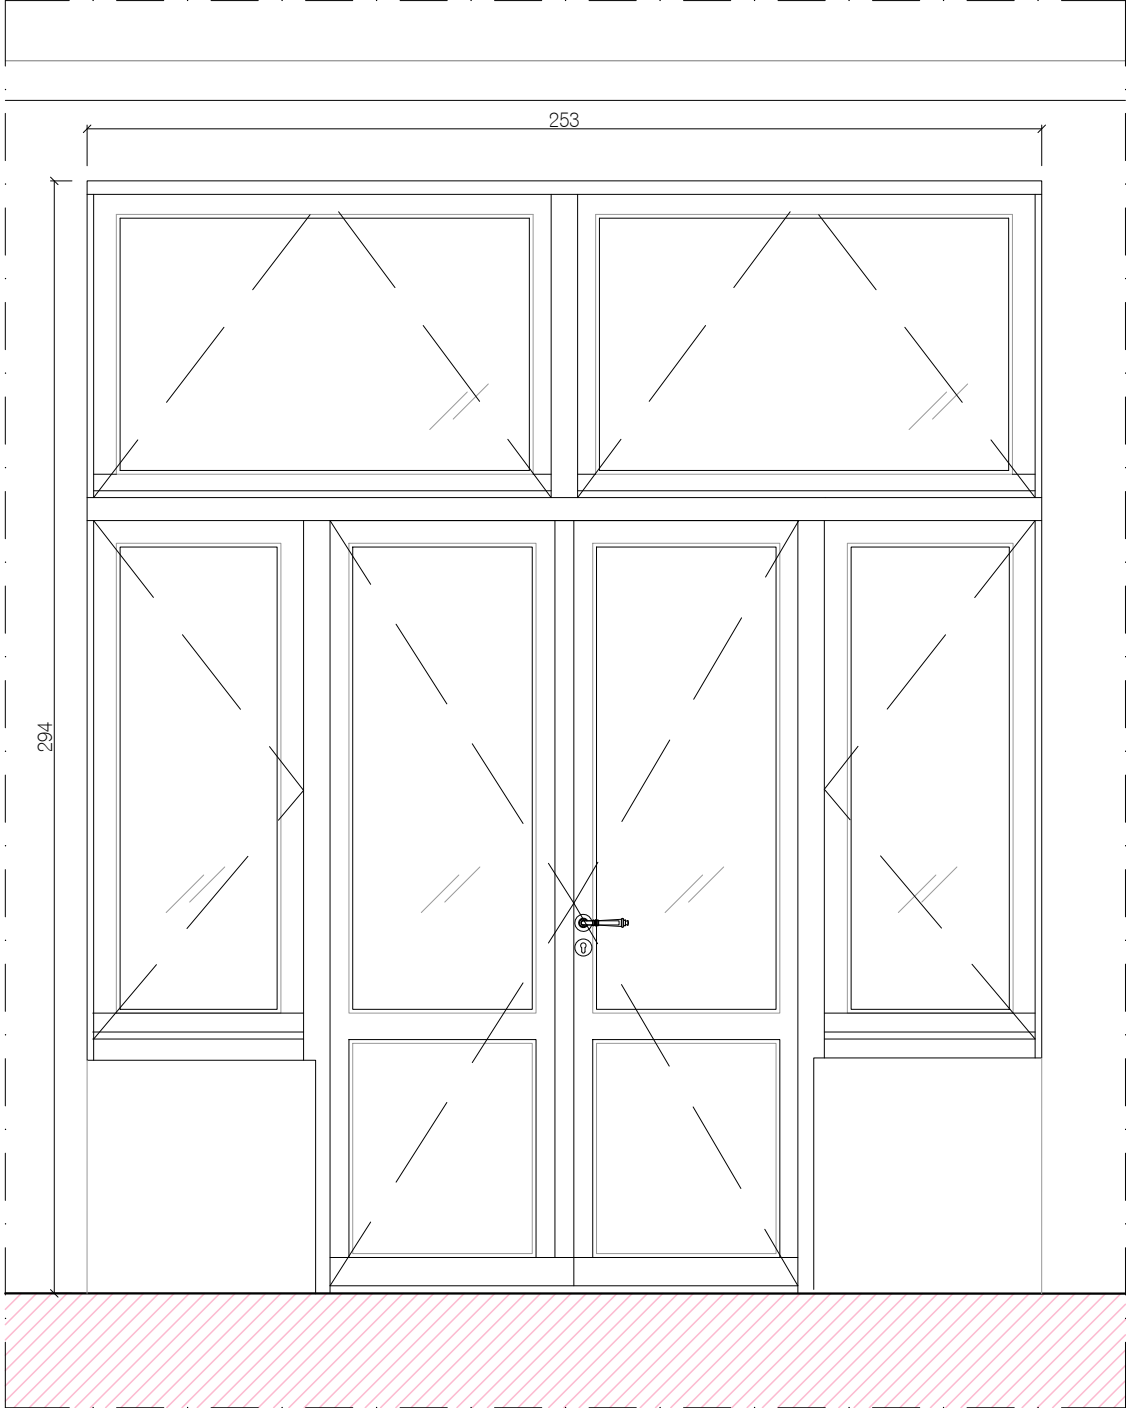


ELEVATION EXTERIEURE

CARACTÉRISTIQUES TYPE 6
Porte-fenêtre présentant deux vantaux, encadrée de deux vantaux ouvrants, surmontée d'une traverse avec imposte vitrée.


MENUISERIES TYPE 6 :
Cour anglaise sur jardin Est : MJ 01 à MJ 05

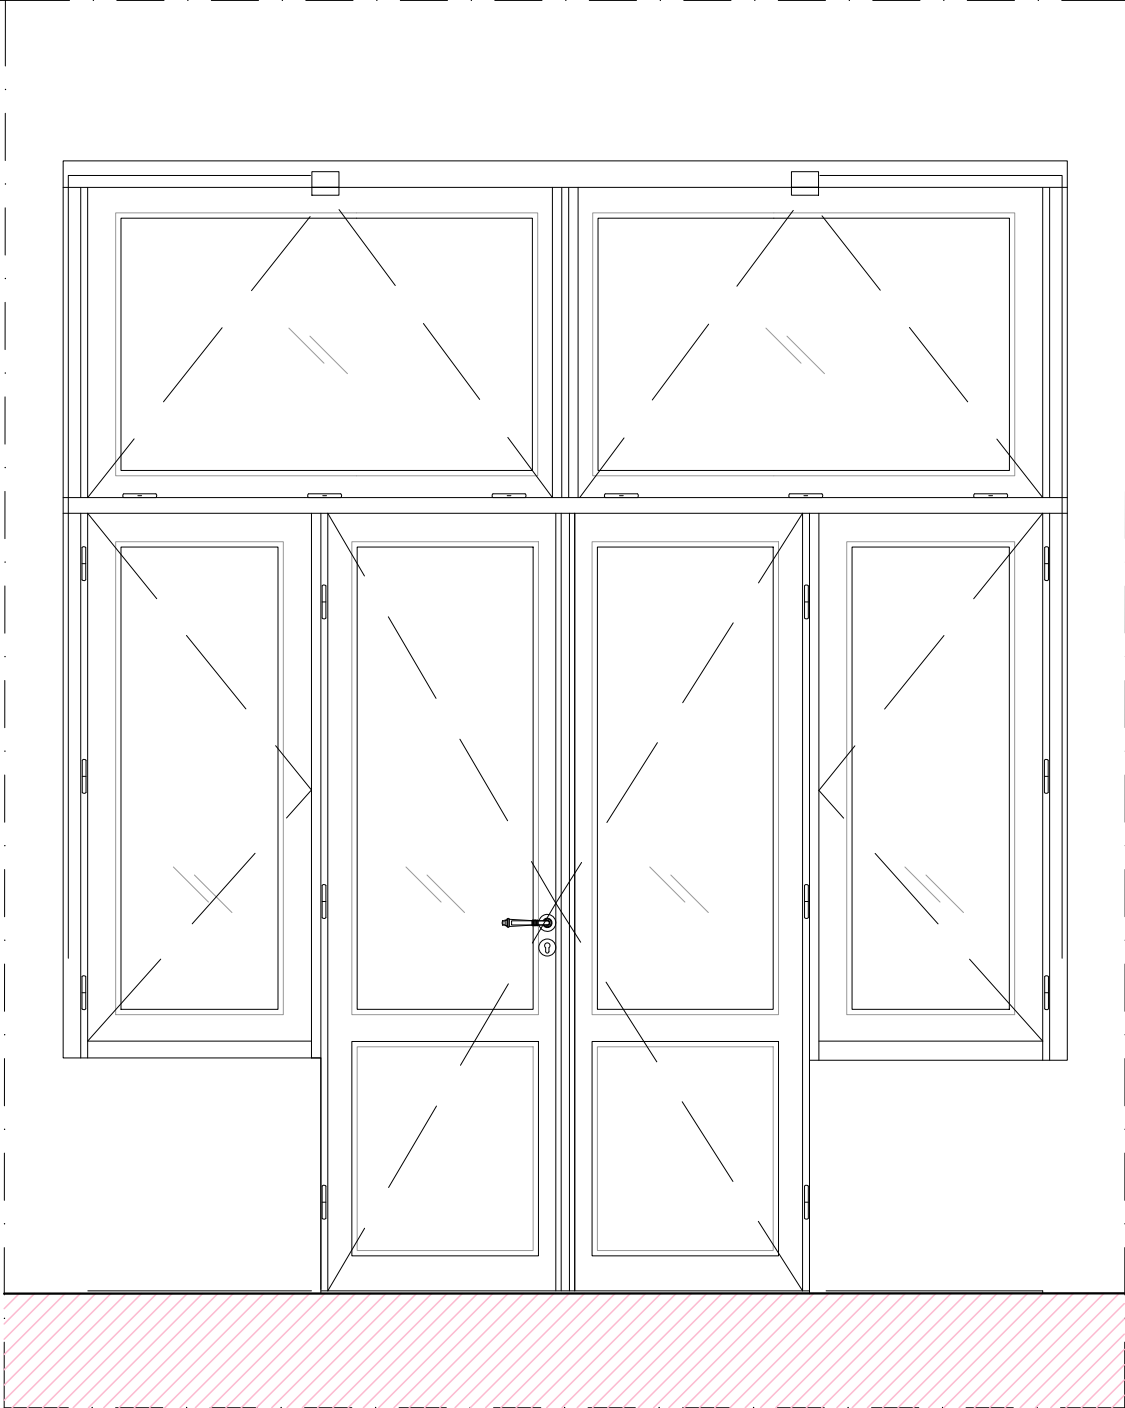


ELEVATION INTERIEURE

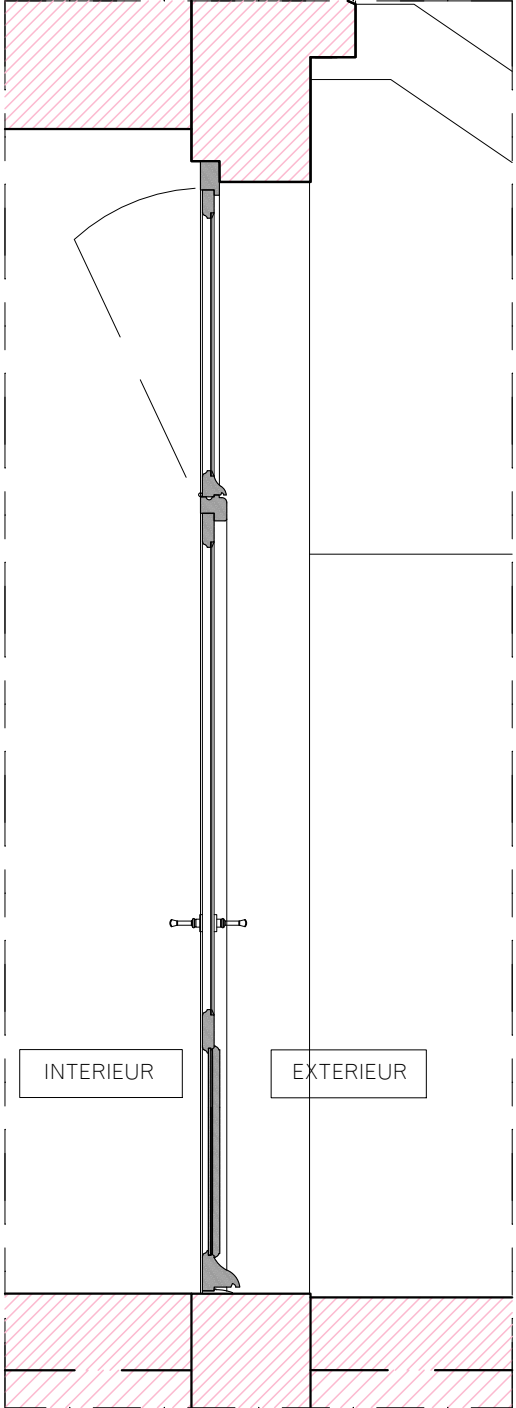


COUPE

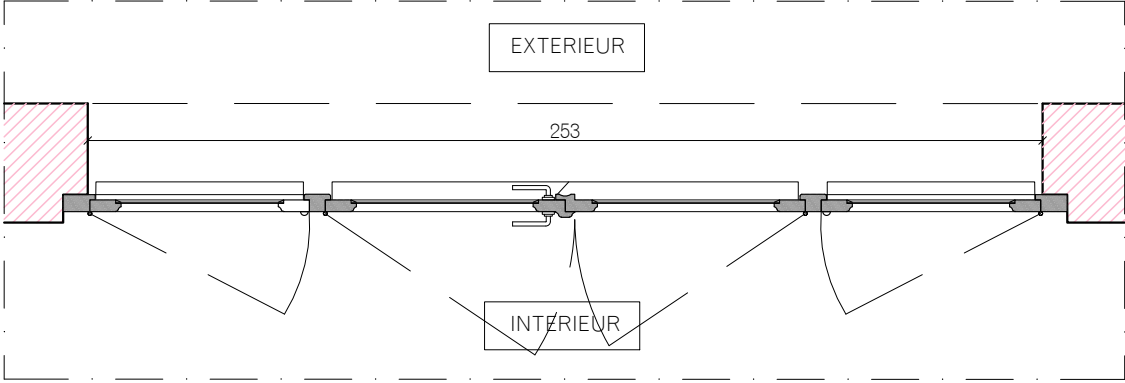

PLAN

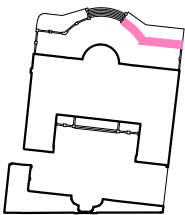


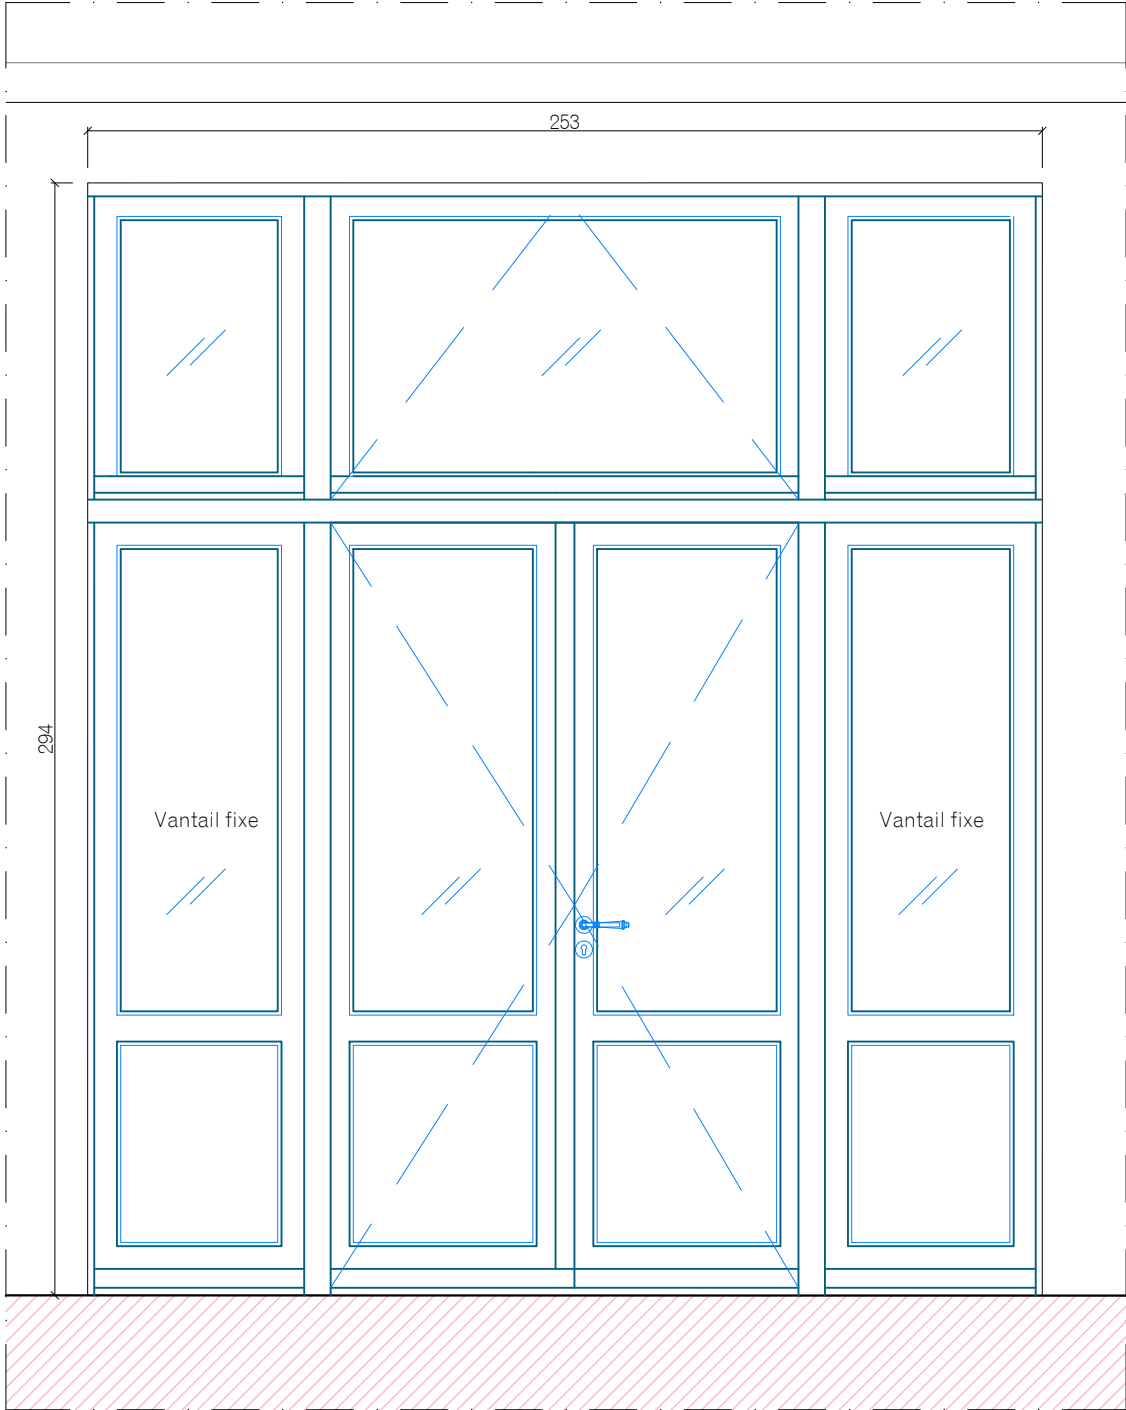


ELEVATION EXTERIEURE

- CARACTÉRISTIQUES TYPE 6**
- Porte-fenêtre neuve en bois de chêne massif présentant deux vantaux, encadrée de deux vantaux fixes, surmontée d'une traverse avec imposte vitrée.
 - Petits bois rapportés en bois avec intercalaires fictifs type warm edge noirs,
 - Complexe verrier à double vitrage : Complexe verrier à double vitrage type verre étiré extérieur 4mm + Krypton 4mm + Verre clair 4mm
 - Système de ventilation naturelle intégré dans les assemblages
 - Quincaillerie : bécaille et paumelles.


MENUISERIES TYPE 6 :
Cour anglaise sur jardin Est : MJ 01 à MJ 05

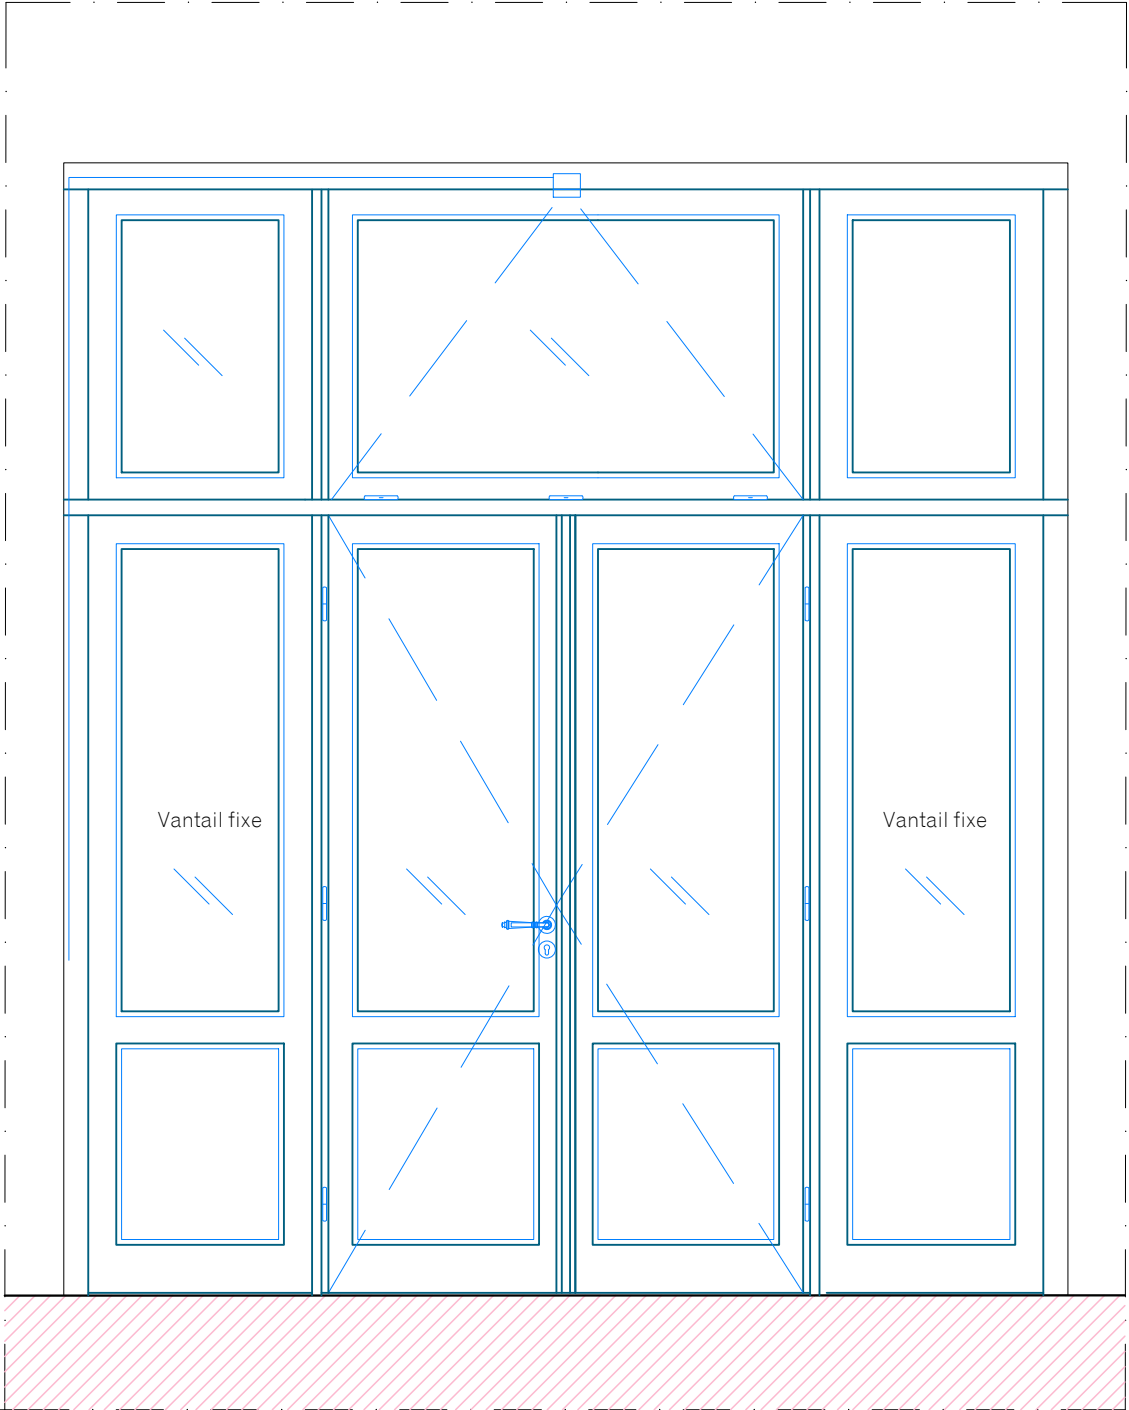


ELEVATION INTERIEURE

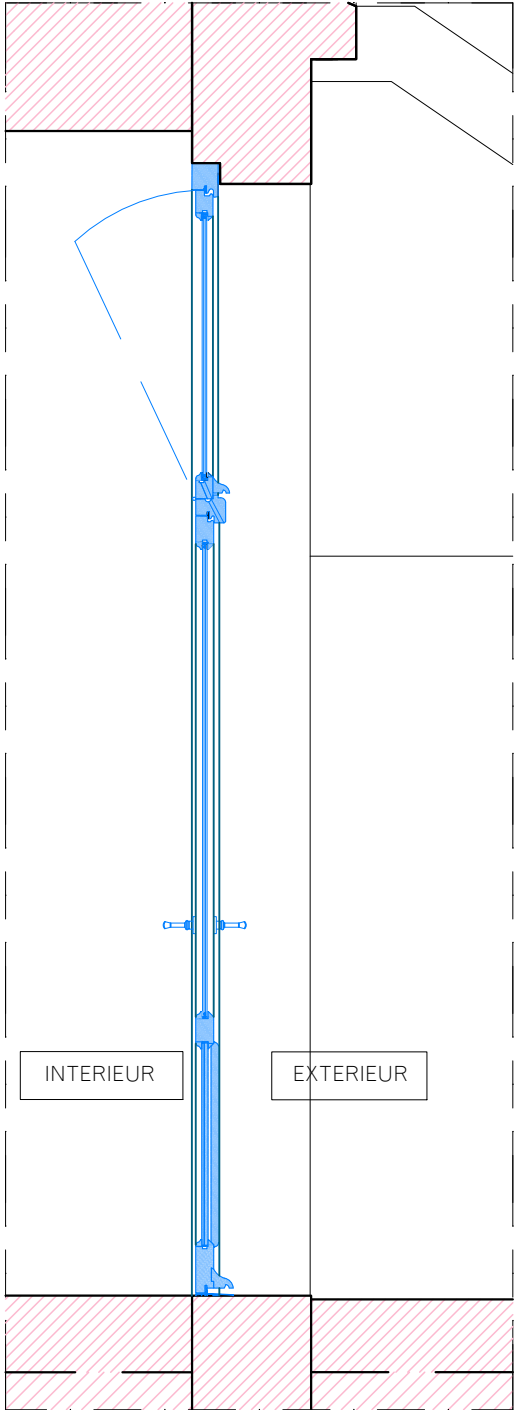

COUPE

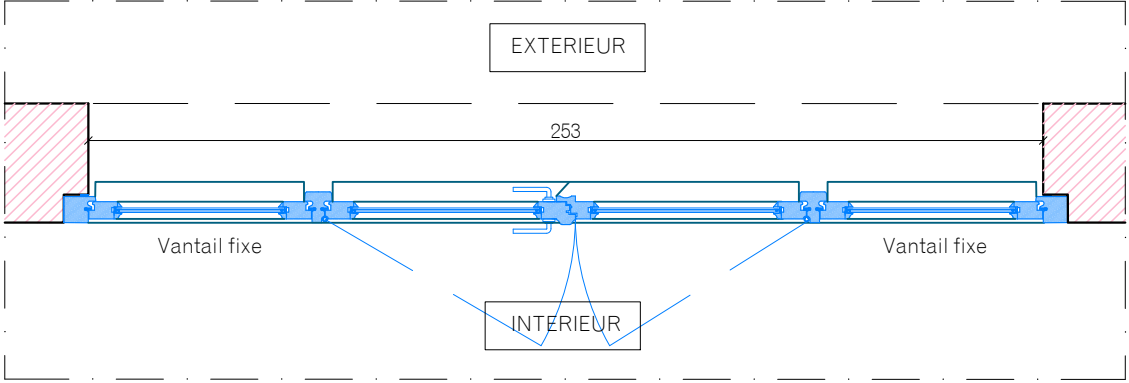

PLAN

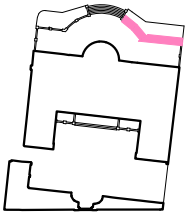

MAITRE D'OEUVRE
EUGENE ARCHITECTES DU PATRIMOINE
Charlotte Hubert, ACMH
10 Cité d'Angoulême - 75011 PARIS
Email : contact@eugenearchitectes.com

SOUS-TRAITANTS
Equilibre structures - ingénierie structure
Ogi - ingénierie VRD
VPEAS - économie de la construction


MAITRE D'OUVRAGE
PREMIER MINISTRE - DIRECTION DES SERVICES
ADMINISTRATIFS ET FINANCIERS
Division du pilotage des services généraux et du site
Ségur - Fontenay

32, RUE DE BABYLONE - HOTEL DE CASSINI
Restauration du bâtiment sur rue, cour
et cours anglaises


ETAT PROJETE
Détail de Menuiserie : Type 6

0 25 50cm
Nord
Echelle Graphique

A3 Format	EP 96 N° Document	ARCHI Type	A Indice
1.20e Echelle	Juin 2025 Date	PRO-DCE Phase	

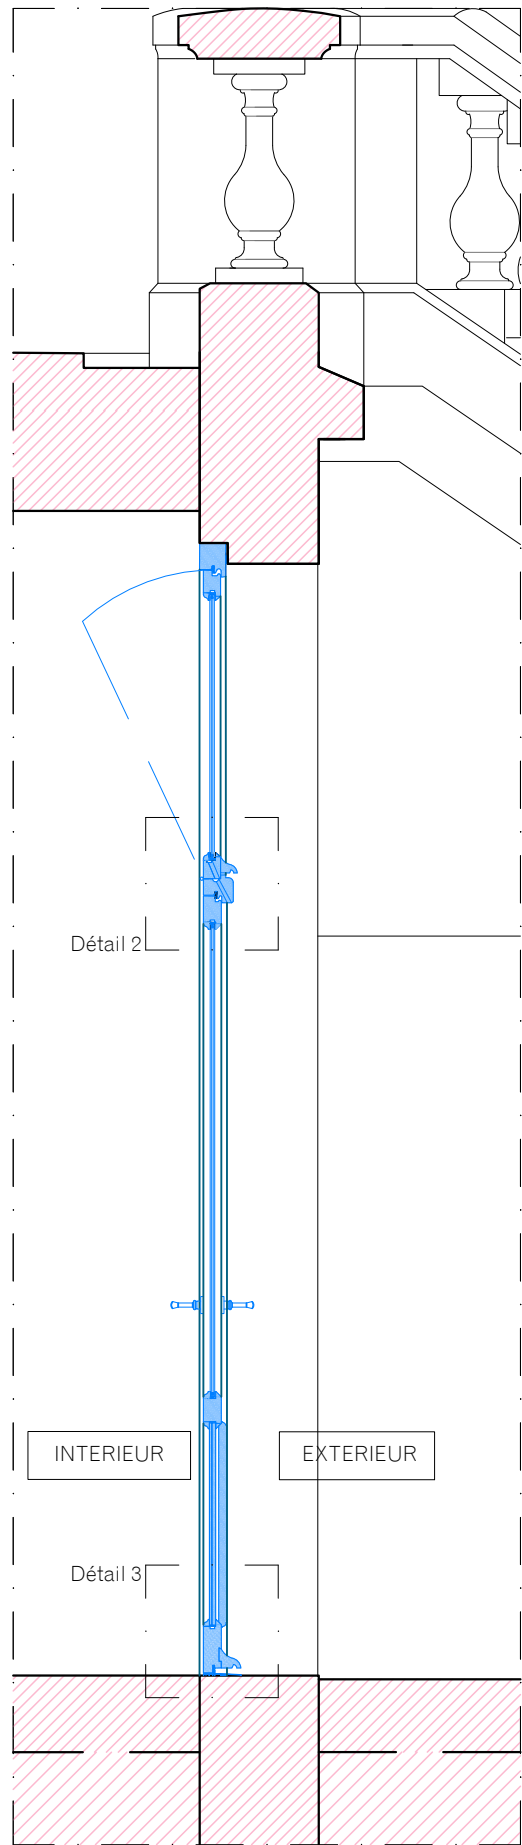

COUPE 1/20

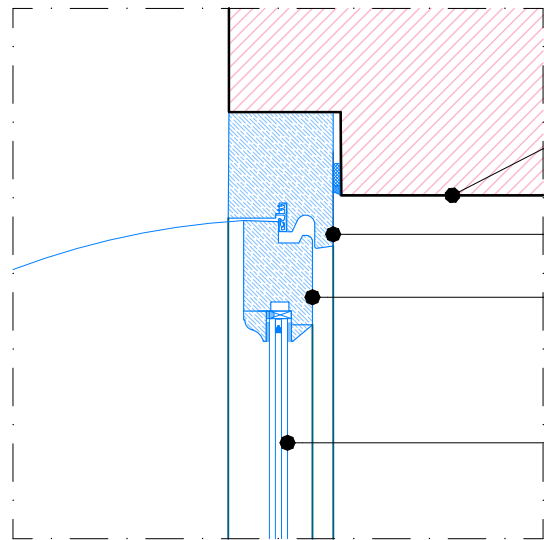


DÉTAIL 1

LOT N°1-Reprise des feuillures et ébrasements intérieurs et extérieurs

LOT N°3-Mise en peinture, RAL à définir

LOT N°3-Menuiserie neuve en chêne massif classe A, Petit-bois rapportés avec intercalaires type Warm Edge noir


LOT N°3-Complexe verrier à double vitrage type verre étiré extérieur 4mm + Krypton 4mm + Verre clair 4mm

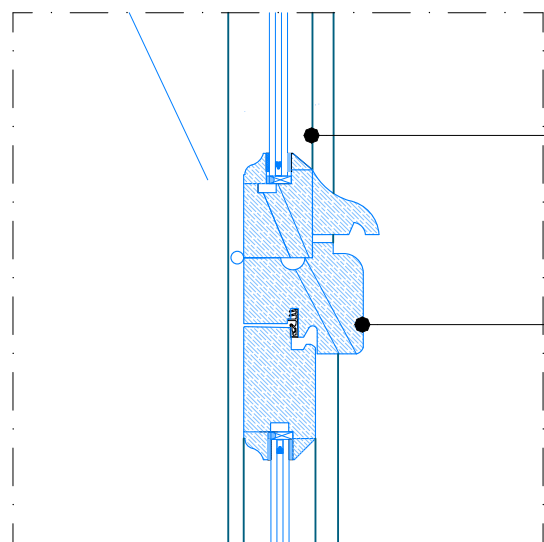

DÉTAIL 2

LOT N°3-Ouverture à soufflet de l'imposte centrale

LOT N°3-Mise en peinture, RAL à définir

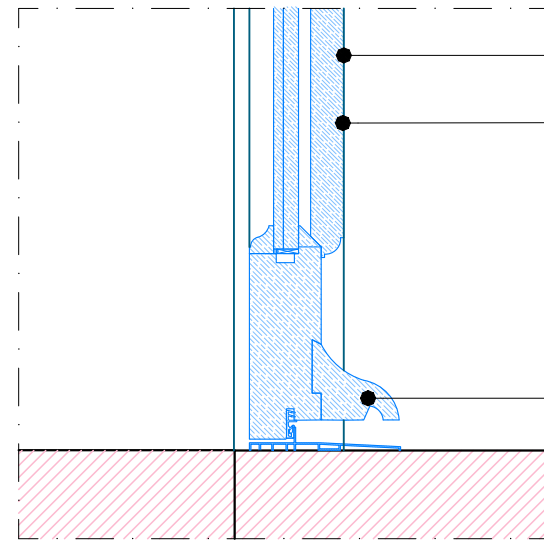


DÉTAIL 3

LOT N°3-Mise en peinture, RAL à définir


LOT N°3-Panneau plein en table saillante moulurée en chêne massif classe A

LOT N°3-Jet d'eau en chêne classe A, seuil en laiton

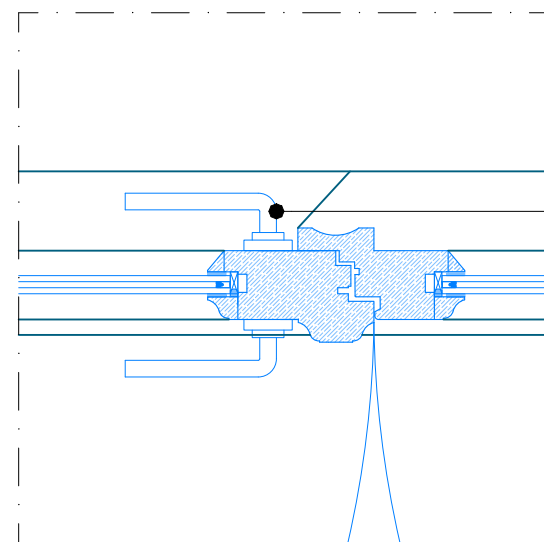

DÉTAIL 4

LOT N°3-Remplacement des éléments de quincailleries contemporains par des modèles à l'identique des quincailleries "anciennes". Type serrure à définir.

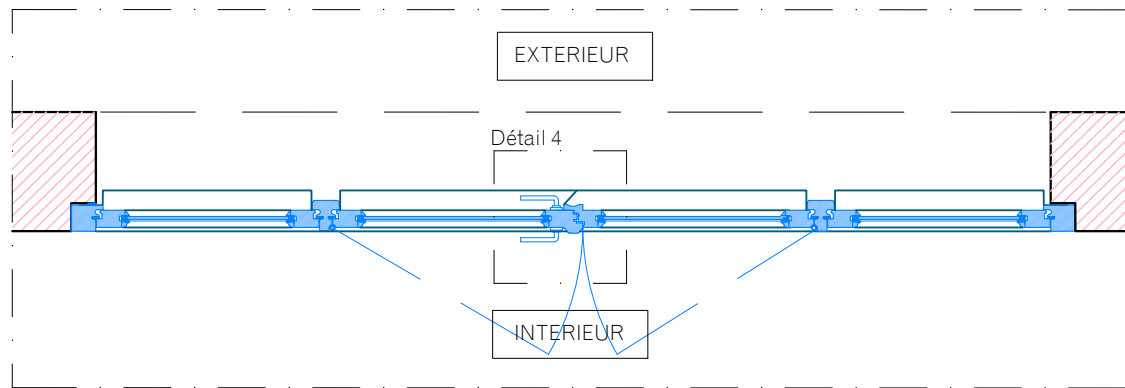

PLAN 1/20

EXTERIEUR


INTERIEUR

CARACTÉRISTIQUES TYPE 6

- Porte-fenêtre neuve en bois de chêne massif présentant deux vantaux, encadrée de deux vantaux fixes, surmontée d'une traverse avec imposte vitrée.
- Petits bois rapportés en bois avec intercalaires fictifs type warm edge noirs,
- Complexe verrier à double vitrage : Complexe verrier à double vitrage type verre étiré extérieur 4mm + Krypton 4mm + Verre clair 4mm
- Système de ventilation naturelle intégré dans les assemblages
- Quincaillerie : béquille et paumelles.

MENUISERIES TYPE 6:


Cour anglaise sur jardin Est : MJ 01 à MJ 05

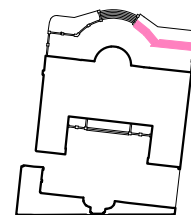



Treillages



PLA N

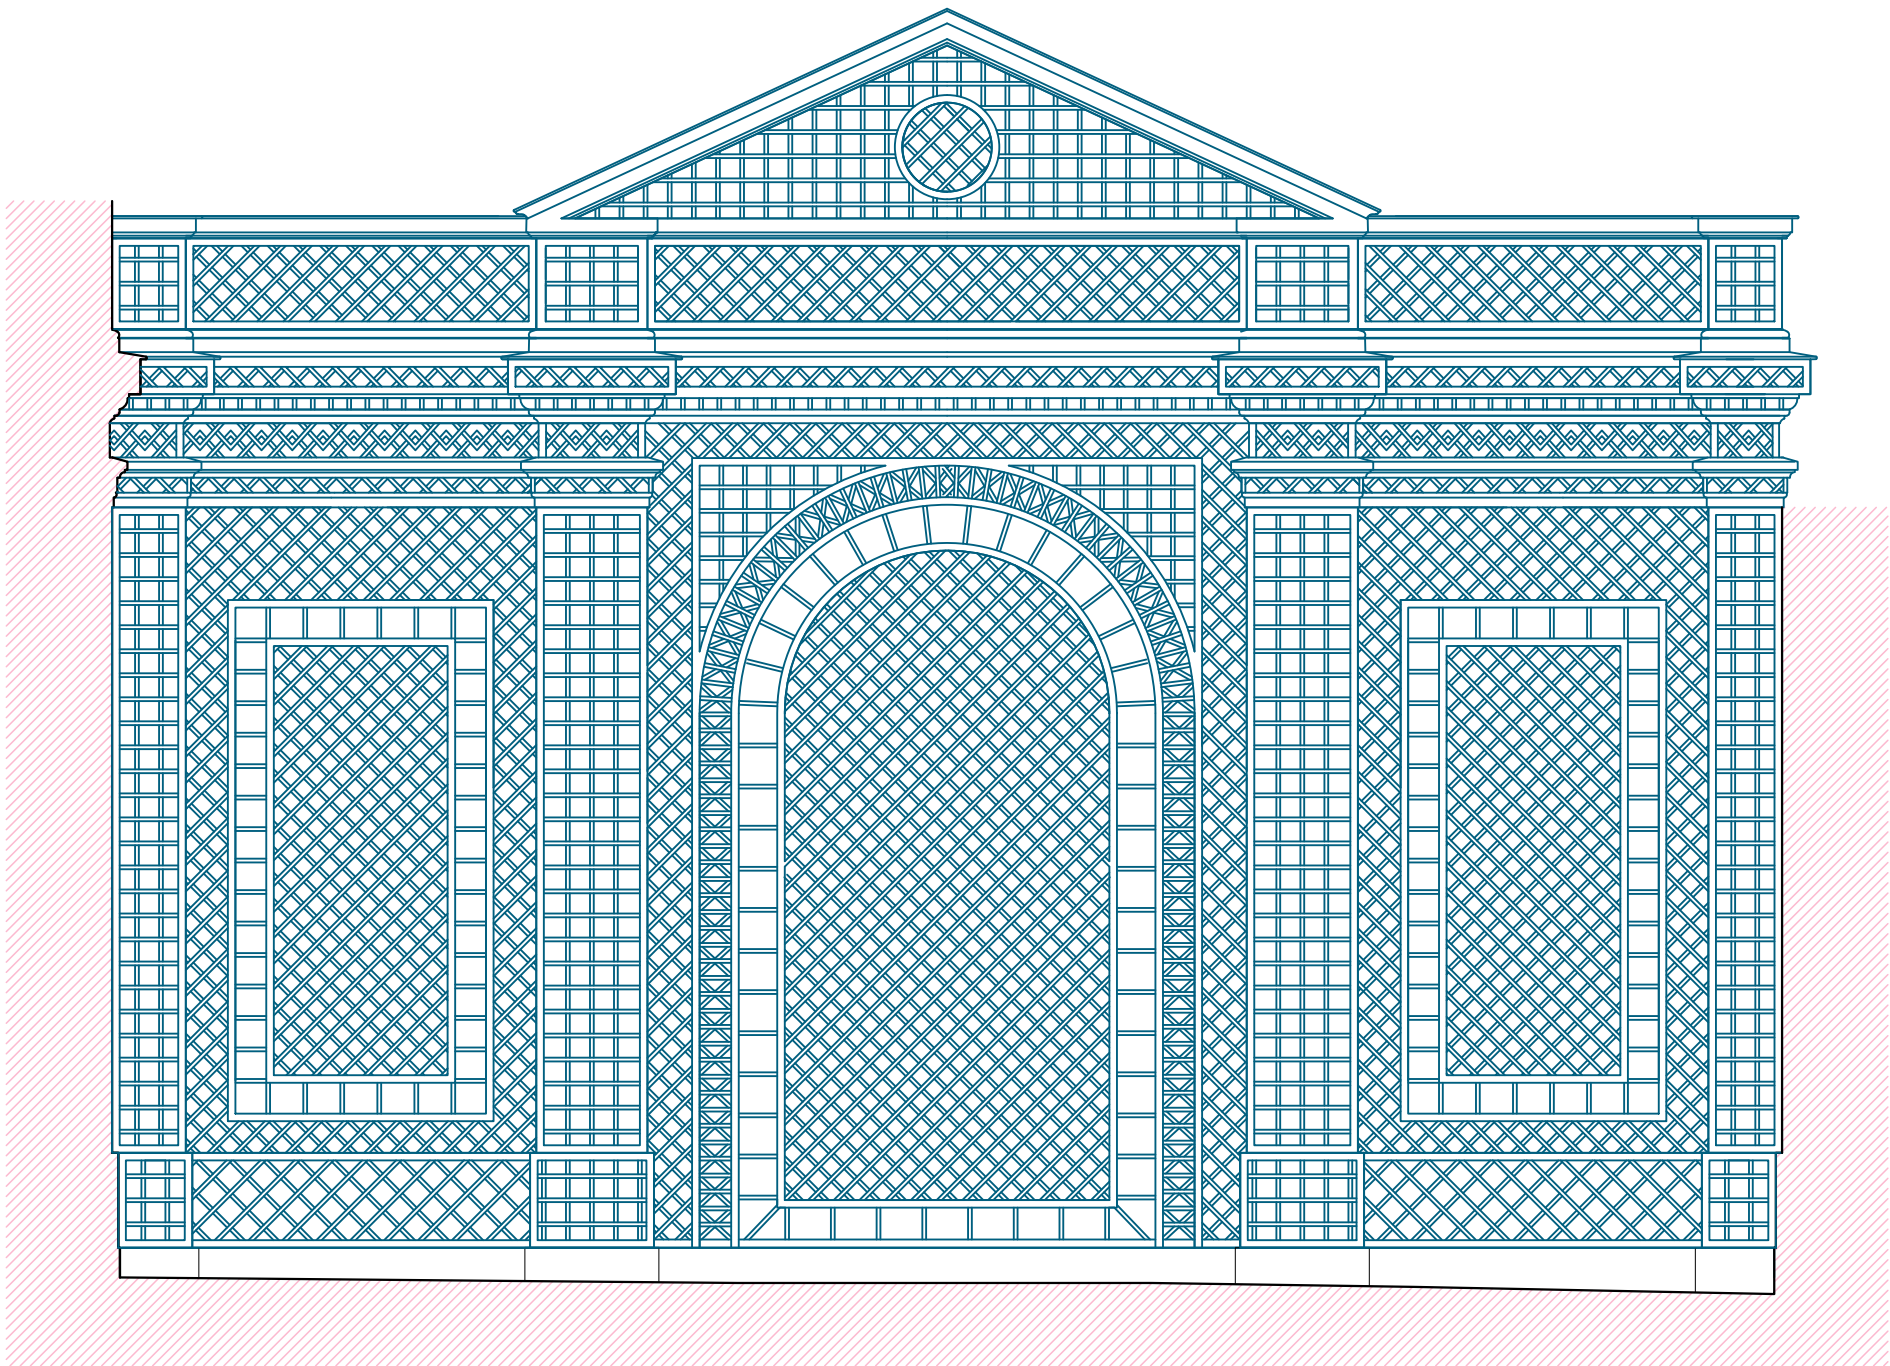

ELEVATION

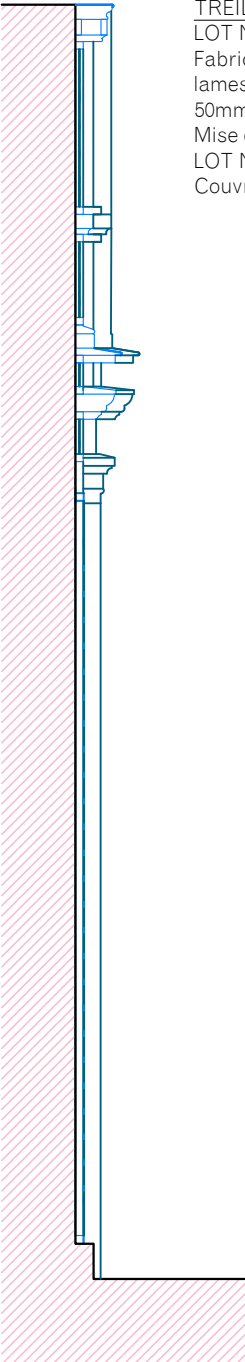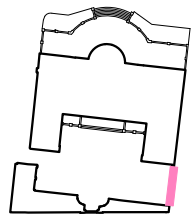

COUPE

TREILLAGE
LOT N°3
Fabrication et pose d'un nouveau treillage en pin autoclave, lames de 25mm, épaisseur 6mm, clouée ou agraffée. Cadre de 50mm. Compris structure porteuse en bois.
Mise en peinture, coloris au choix de l'architecte.
LOT N°2
Couvrement des débords pour couvertines plomb.




MAITRE D'OEUVRE
EUGENE ARCHITECTES DU PATRIMOINE
Charlotte Hubert, ACMH
10 Cité d'Angoulême - 75011 PARIS
Email : contact@eugenearchitectes.com

SOUS-TRAITANTS
Equilibre structures - ingénierie structure
OGI - ingénierie VRD
VPEAS - économie de la construction


MAITRE D'OUVRAGE
PREMIER MINISTRE - DIRECTION DES SERVICES ADMINISTRATIFS ET FINANCIERS
Division du pilotage des services généraux et du site
Ségur - Fontenay

32, RUE DE BABYLONE - HOTEL DE CASSINI
Restauration du bâtiment sur rue, cour et cours anglaises


ETAT PROJETE
Détail du treillage d'habillage du mur pignon mitoyen

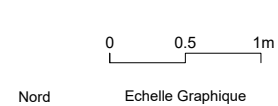


A3 Format	EP 100 N° Document	ARCHI Type	A Indice
1.50e Echelle	Juin 2025 Date	PRO-DCE Phase	

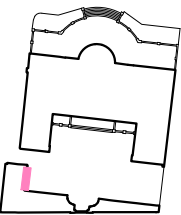

TREILLAGE BAS
LOT N°3
Fabrication et pose d'un nouveau treillage en pin autoclave,
lames de 25mm, épaisseur 6mm, clouée ou agraffée.
Cadre de 50mm.
Mise en peinture, coloris au choix de l'architecte.

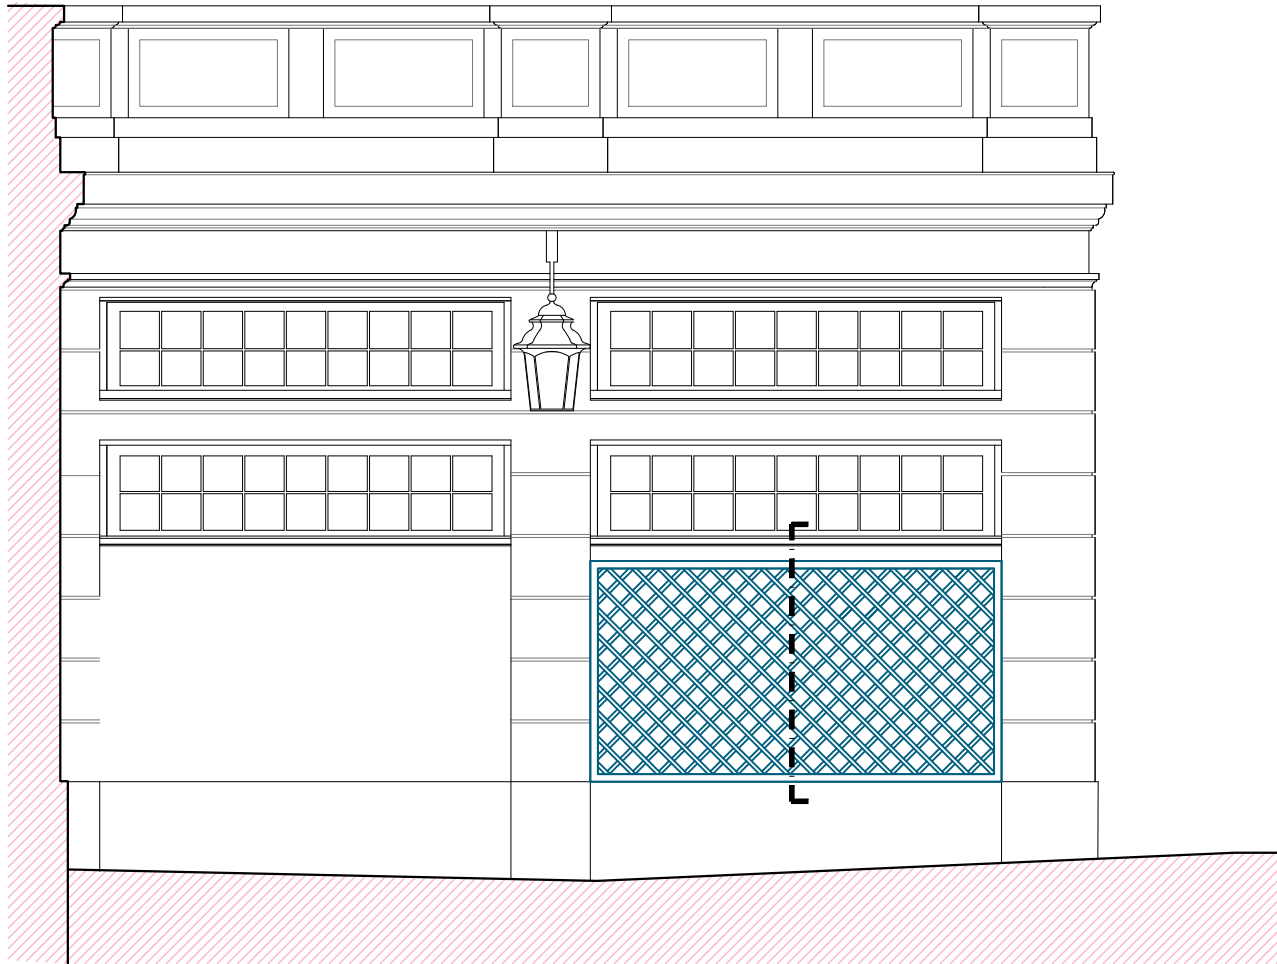

ELEVATION - 1/50

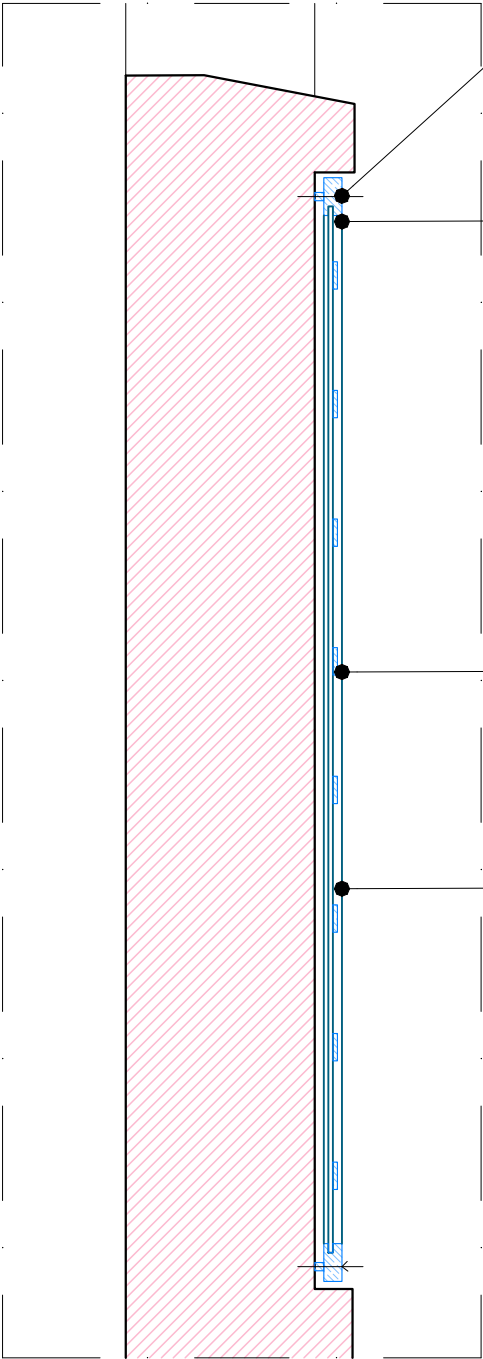

LOT N°3-Fixation des treillages
dans maçonnerie.
Mise en oeuvre de cales afin de
mettre à distance le treillage et
permettre l'écoulement des eaux
pluviales

LOT N°3-Cadre en pin autoclave
50mm

LOT N°3-Fabrication et pose de
treillages en pin autoclave de
mailles losangées vide 70x70mm.
Lames de 25mm, épaisseur de
6mm, clouées ou agraffées

LOT N°3-Mise en peinture, coloris
au choix de l'architecte

COUPE - 1/10




MAITRE D'OEUVRE
EUGENE ARCHITECTES DU PATRIMOINE
Charlotte Hubert, ACMH
10 Cité d'Angoulême - 75011 PARIS
Email : contact@eugenearchitectes.com

SOUS-TRAITANTS
Equilibre structures - ingénierie structure
OGI - ingénierie VRD
VPEAS - économie de la construction

MAITRE D'OUVRAGE
**PREMIER MINISTRE - DIRECTION DES SERVICES
ADMINISTRATIFS ET FINANCIERS**
Division du pilotage des services généraux et du site
Séjur - Fontenay

32, RUE DE BABYLONE - HOTEL DE CASSINI
Restauration du bâtiment sur rue, cour
et cours anglaises


ETAT PROJETE
Détail des treillages d'habillage de l'élévation extérieure
du porche

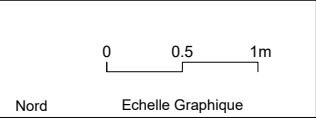


A3 Format	EP 101 N° Document	ARCHI Type	A Indice
1.50e Echelle	Juin 2025 Date	PRO-DCE Phase	

AMENAGEMENT DE L'AILE SUR RUE


Détails généraux

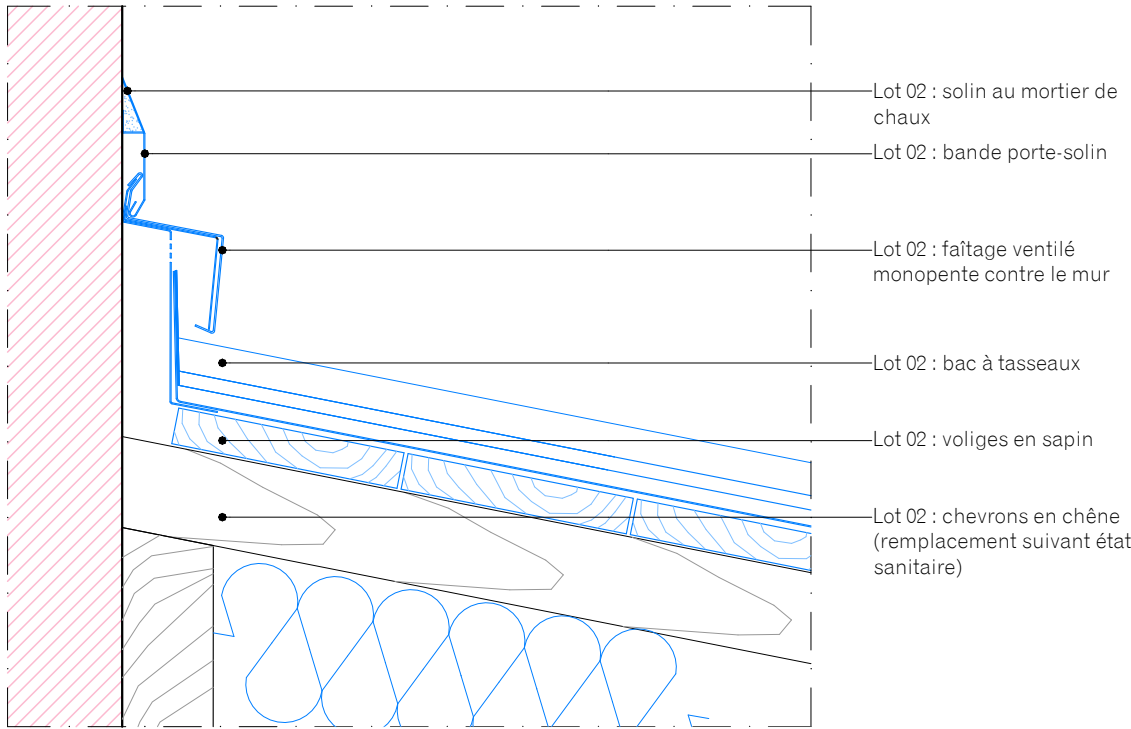

COUVERTURE EN ZINC
COUPE SUR FAITAGE - 1/5 EME

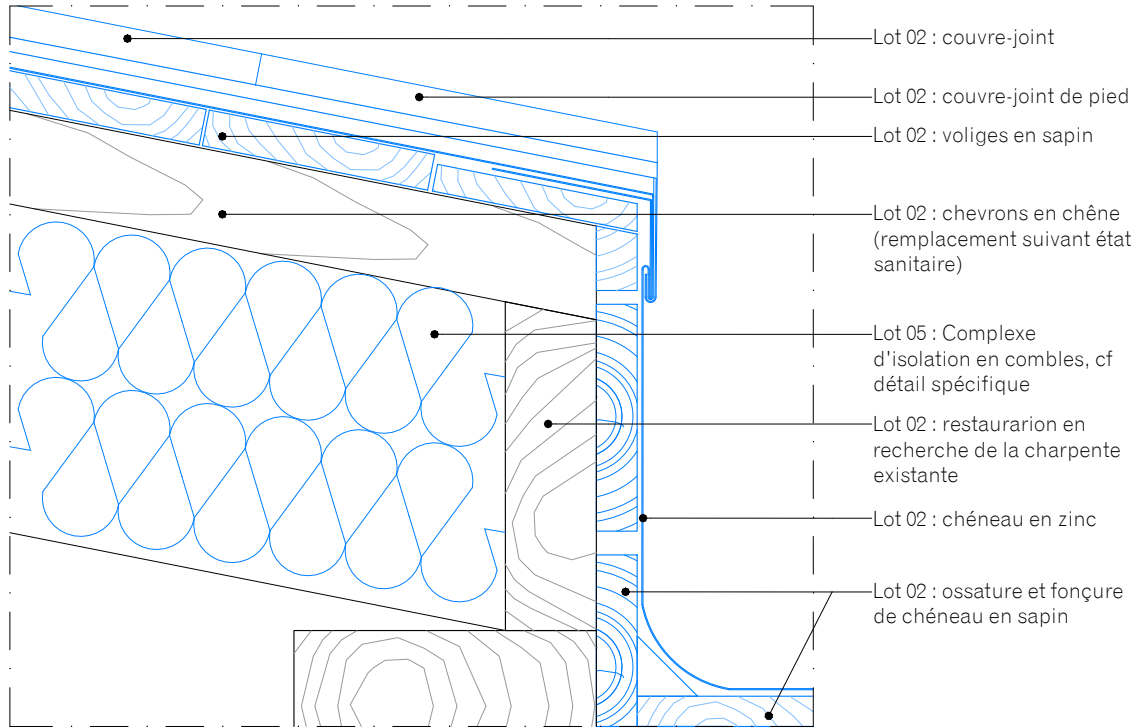

COUVERTURE EN ZINC
COUPE AU NIVEAU DE L'EGOUT - 1/5 EME

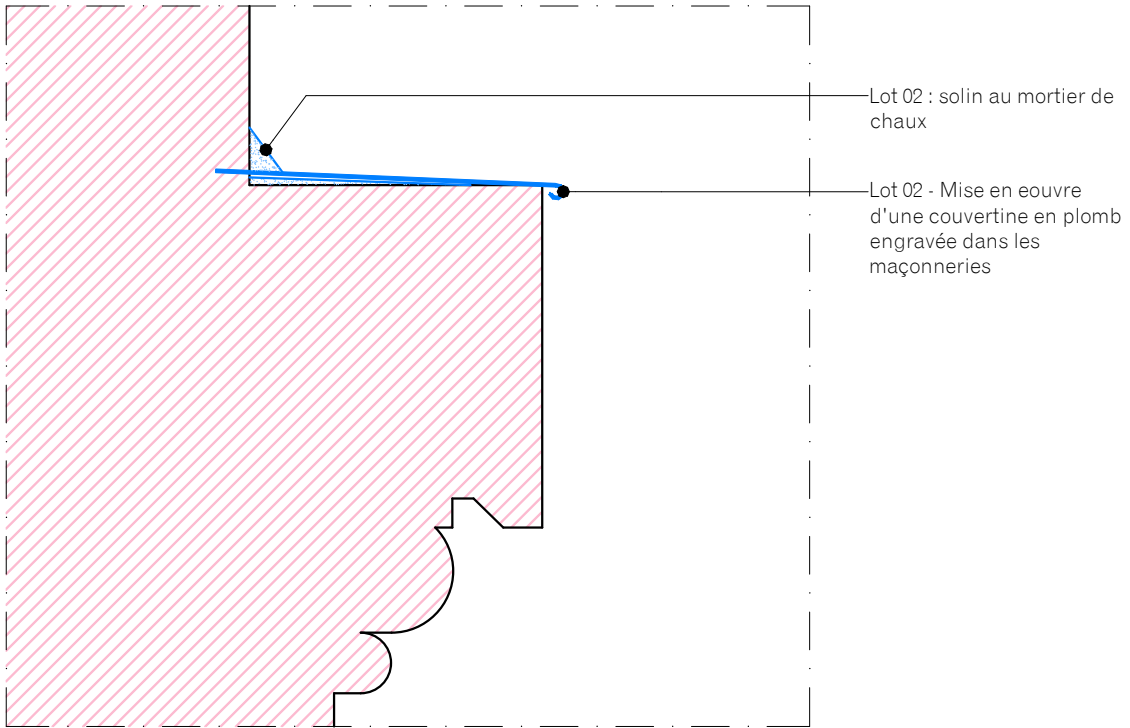

COUVERTINES EN PLOMB
COUPE 1/5 EME

CES PLANS ONT ÉTÉ RÉALISÉS SUR LA DE RELEVÉS GEOMETRE ET DE RELEVÉS SUR SITE.
CES PLANS SONT DES PLANS ÉTUDES, ILS NE PEUVENT SERVIR DE PLANS D'EXÉCUTION. IL EST IMPÉRATIF DE VÉRIFIER LES CÔTES SUR SITE DANS LE CADRE DE LA MISSION EXÉCUTION.




MAITRE D'OEUVRE
EUGENE ARCHITECTES DU PATRIMOINE
Charlotte Hubert, ACMH
10 Cité d'Angoulême - 75011 PARIS
Email : contact@eugenearchitectes.com

SOUS-TRAITANTS
Equilibre structures - ingénierie structure
OGI - ingénierie VRD
VPEAS - économie de la construction


MAITRE D'OUVRAGE
PREMIER MINISTRE - DIRECTION DES SERVICES ADMINISTRATIFS ET FINANCIERS
Division du pilotage des services généraux et du site
Séguir - Fontenay

32, RUE DE BABYLONE - HOTEL DE CASSINI
Restauration du bâtiment sur rue, cour et cours anglaises

ETAT PROJETE
Détail de couverture (couverture en zinc et couvertines en plomb)

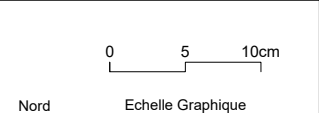

A3 Format	EP 110 N° Document	ARCHI Type	A Indice
1.5e Echelle	Juin 2025 Date	PRO-DCE Phase	

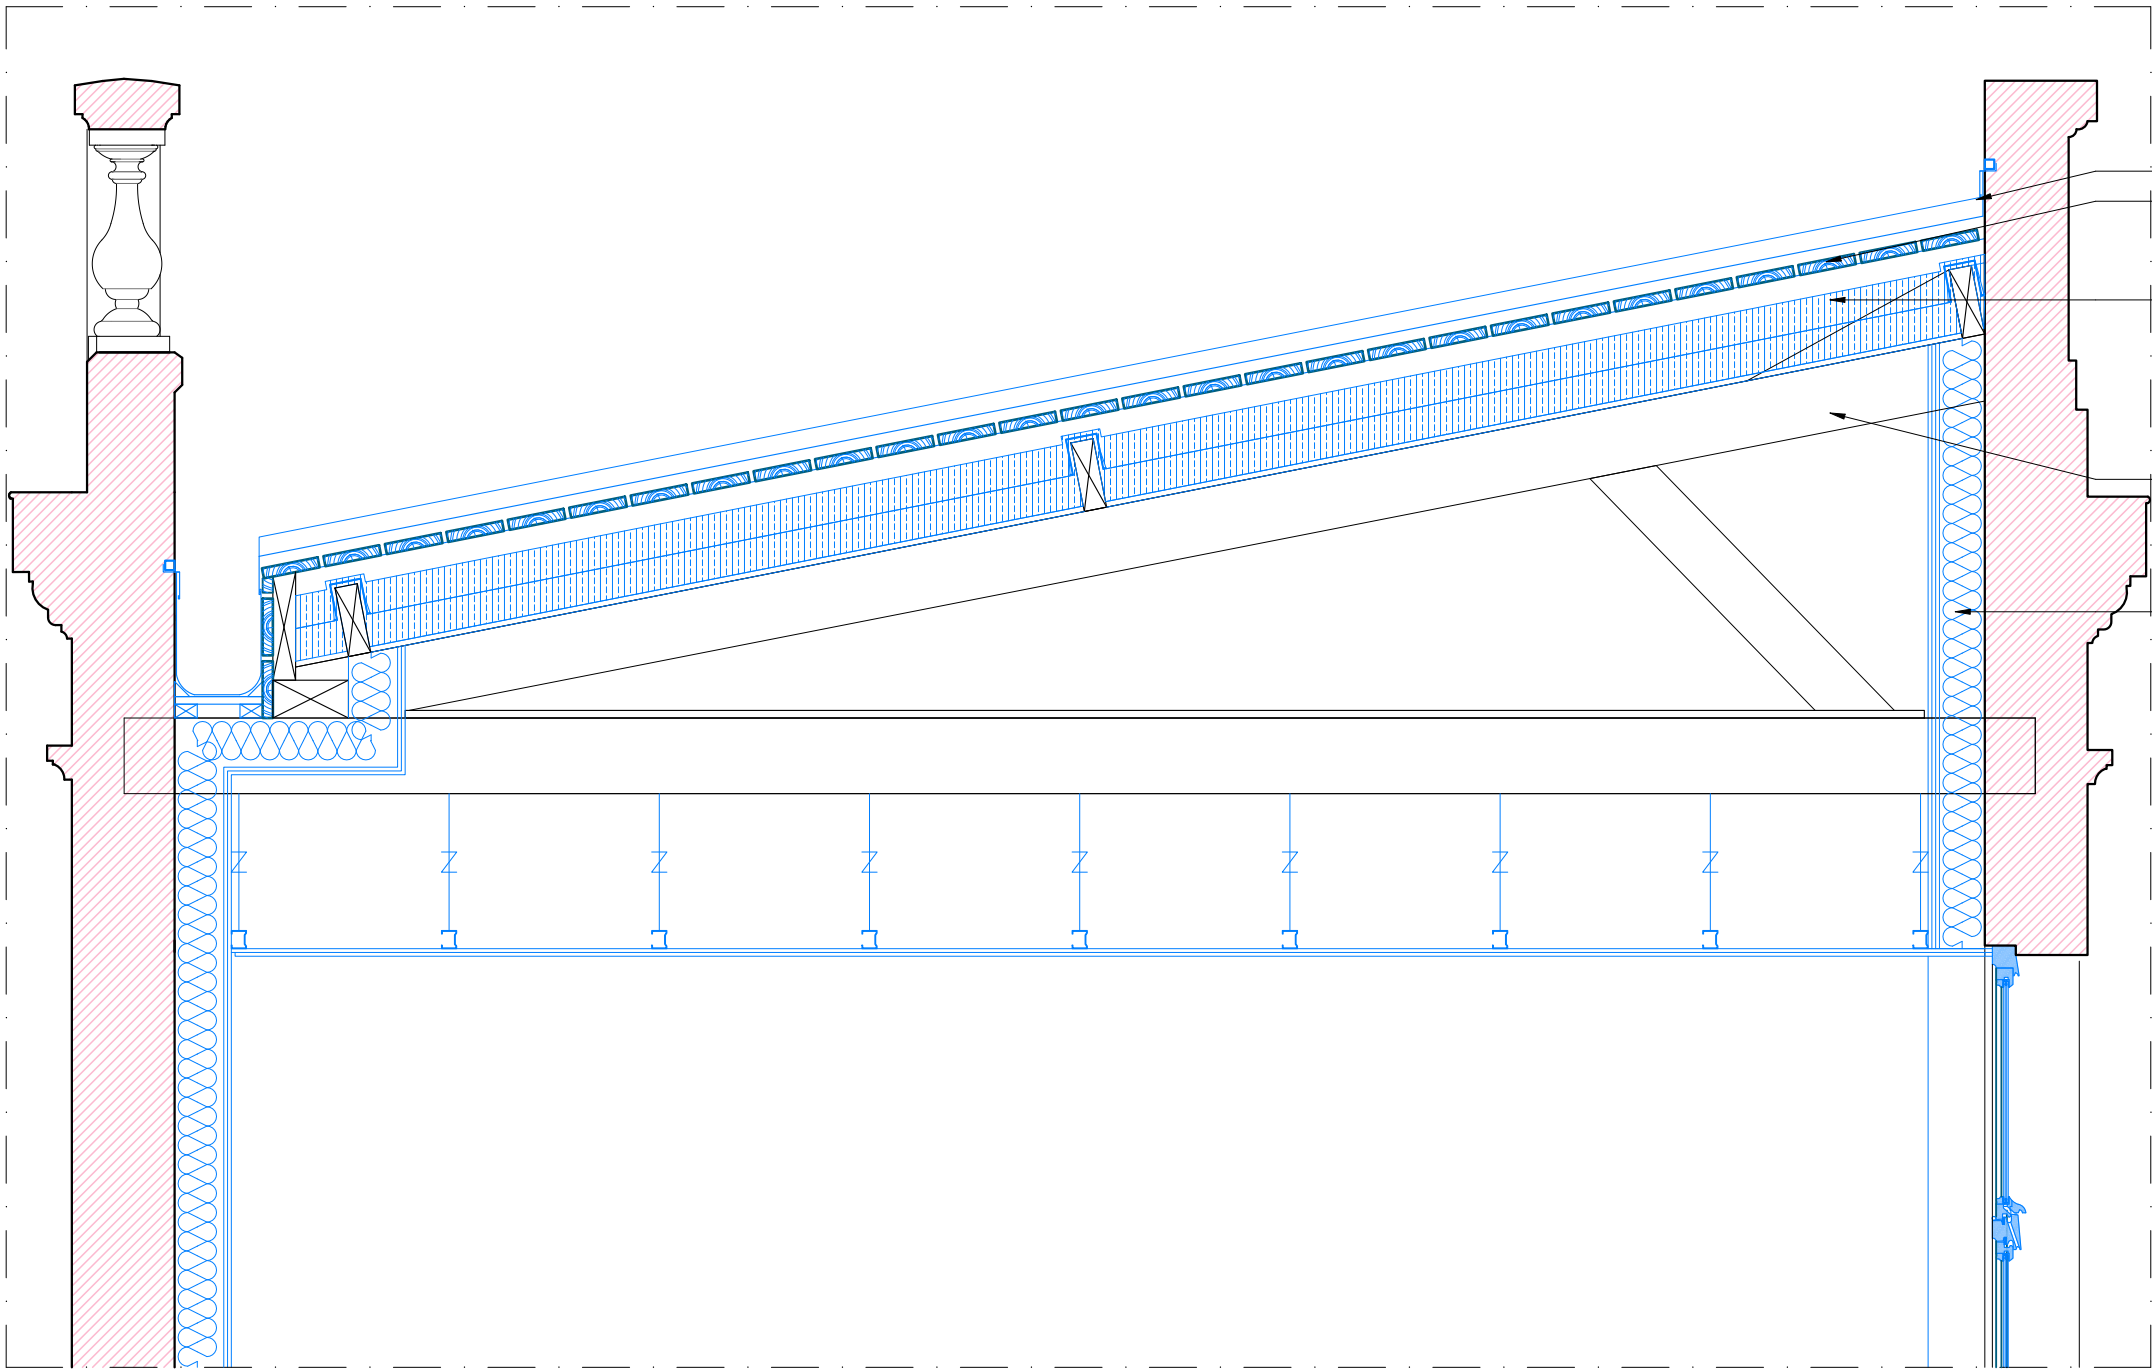

- LOT N°2-Couverture en zinc sur tasseau
- LOT N°2-Voligeage sapin neuf
- LOT N°5-Complexe d'isolation en combles:
Isolant / écran sous-toiture (Boost'R Hybrid) 85mm
Isolant entre chevrons / pare vapeur (Triso Hybrid') 85 mm
Agrafe de fixation
- LOT N°2-Restauration en recherche de la charpente existante
- LOT N°5-Complexe d'isolation des parois :
Isolation fibre de bois 12cm
Lame d'air 1 cm
Panneau de fibre gypse 1cmx2

CARACTÉRISTIQUES :

Les travaux d'isolation entrepris doivent assurer une résistance thermique minimale $R \geq 5,2 \text{ m}^2.\text{K/W}$.
La bonne pratique pour des toitures sous rampants, est de viser un $R \geq 6 \text{ m}^2.\text{K/W}$.

Afin de ne pas modifier la géométrie des toitures, et en tirant profit de leur remise à neuf, étant donné qu'elles sont en mauvais état de conservation, le choix d'une mise en oeuvre d'un isolant mince par l'extérieur a été privilégié.
La gamme d'isolant mince Triso-Toiture du fabricant ACTIS, permettrait d'atteindre un $R = 6,45 \text{ m}^2.\text{K/W}$ avec 2 couches d'isolant mince de 85mm + une lame d'air d'au moins 4mm (soit 170mm d'isolant + 4mm) :
- La première est disposée entre panne et intègre un pare-vapeur,
- La seconde également entre panne est utilisée comme écran de sous-toiture


Une plaque de plâtre en sous-face des isolants

COUPE 1/20


CES PLANS ONT ÉTÉ RÉALISÉS SUR LA DE RELEVÉS GEOMETRE ET DE RELEVÉS SUR SITE.
CES PLANS SONT DES PLANS ÉTUDES, ILS NE PEUVENT SERVIR DE PLANS D'EXÉCUTION. IL EST IMPÉRATIF DE VÉRIFIER LES CÔTES SUR SITE DANS LE CADRE DE LA MISSION EXÉCUTION.

	MAITRE D'OEUVRE	SOUS-TRAITANTS	MAITRE D'OUVRAGE	32, RUE DE BABYLONE - HOTEL DE CASSINI Restauration du bâtiment sur rue, cour et cours anglaises
	EUGENE ARCHITECTES DU PATRIMOINE	Equilibre structures - ingénierie structure	PREMIER MINISTRE - DIRECTION DES SERVICES	
	Charlotte Hubert, ACMH	OGI - ingénierie VRD	ADMINISTRATIFS ET FINANCIERS	
	10 Cité d'Angoulême - 75011 PARIS	VPEAS - économie de la construction	Division du pilotage des services généraux et du site	
	Email : contact@eugenearchitectes.com		Ségur - Fontenay	

ETAT PROJETE
Détail de l'isolation des combles

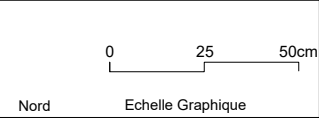


A3	EP 111	ARCHI	A
Format	N° Document	Type	Indice
1.20e	Juin 2025	PRO-DCE	
Echelle	Date	Phase	

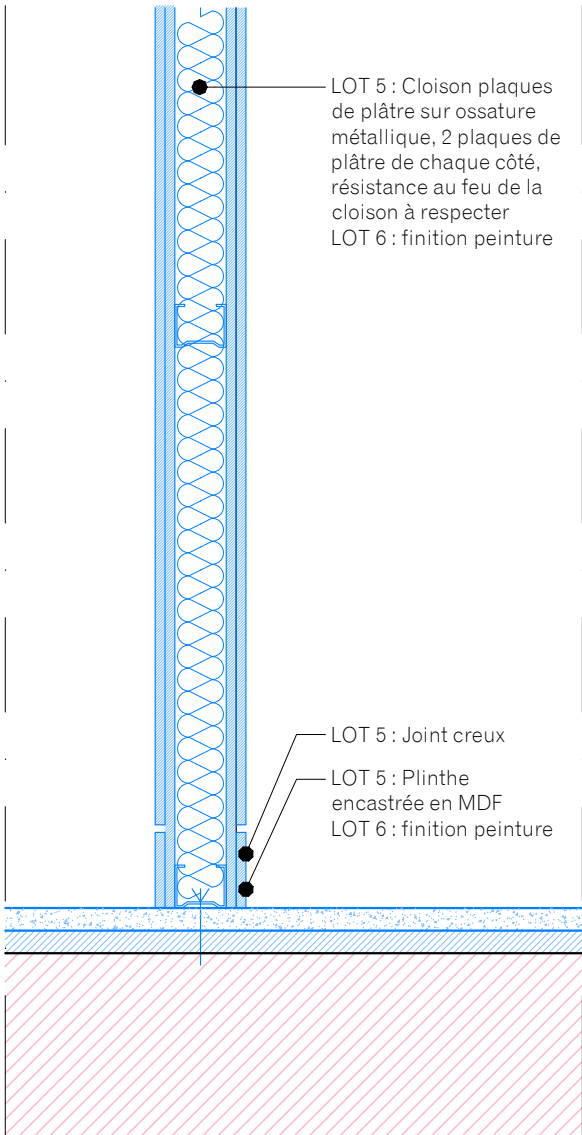

COUPE SUR CLOISON TYPE 1 - ESPACES COURANTS
Lot 5 : Deux plaques de plâtre de chaque côté sur ossature,
Lot 6 : Finition peinture

Epaisseur 100 pour les cloisons courantes ou 120 mm pour les cloisons entre sanitaire et espace repos

Epaisseur des plaques de plâtre à définir pour respecter le classement au feu de la cloison et garantir le parfait alignement avec les autres types de cloison

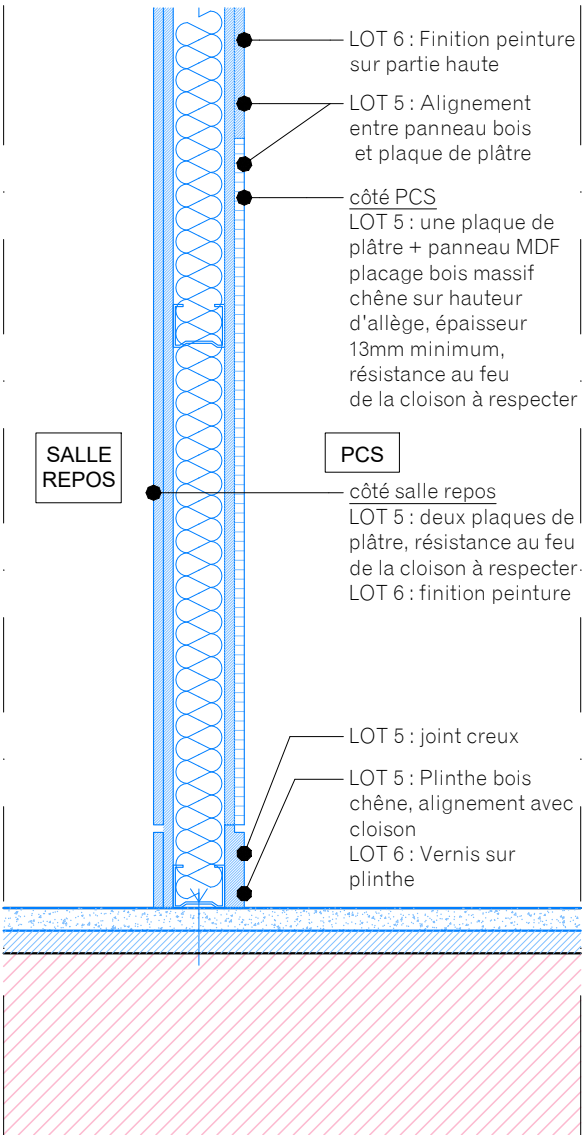


COUPE SUR CLOISON TYPE 2 - PCS
- côté salle repos :
. Lot 5 : deux plaques de plâtre sur ossature,
. Lot 6 : finition peinture
- côté PCS :
. Lot 5 : une plaque de plâtre + un habillage panneau en MDF avec placage bois massif chêne, épaisseur 13mm minimum en substitution de la deuxième plaque BA13, sur hauteur d'allège
. Lot 6 : finition peinture sur partie haute

Cloison épaisseur 120mm entre PCS et salle de repos.

Epaisseur des plaques de plâtre à définir pour respecter le classement au feu de la cloison et garantir parfait alignement avec les autres types de cloisons.

CES PLANS ONT ÉTÉ RÉALISÉS SUR LA DE RELEVÉS GEOMETRE ET DE RELEVÉS SUR SITE.
CES PLANS SONT DES PLANS ÉTUDES, ILS NE PEUVENT SERVIR DE PLANS D'EXÉCUTION. IL EST IMPÉRATIF DE VÉRIFIER LES CÔTES SUR SITE DANS LE CADRE DE LA MISSION EXÉCUTION.


	MAITRE D'OEUVRE EUGENE ARCHITECTES DU PATRIMOINE Charlotte Hubert, ACMH 10 Cité d'Angoulême - 75011 PARIS Email : contact@eugenearchitectes.com	SOUS-TRAITANTS Equilibre structures - ingénierie structure OGI - ingénierie VRD VPEAS - économie de la construction	MAITRE D'OUVRAGE PREMIER MINISTRE - DIRECTION DES SERVICES ADMINISTRATIFS ET FINANCIERS Division du pilotage des services généraux et du site Séjour - Fontenay	32, RUE DE BABYLONE - HOTEL DE CASSINI Restauration du bâtiment sur rue, cour et cours anglaises	ETAT PROJETE Détail des cloisons type	 Nord Echelle Graphique	<table><tr><td>A3 Format</td><td>EP 112 N° Document</td><td>ARCHI Type</td><td>A Indice</td></tr><tr><td>1.10e Echelle</td><td>Juin 2025 Date</td><td colspan="2">PRO-DCE Phase</td></tr></table>	A3 Format	EP 112 N° Document	ARCHI Type	A Indice	1.10e Echelle	Juin 2025 Date	PRO-DCE Phase	
	A3 Format	EP 112 N° Document	ARCHI Type	A Indice											
1.10e Echelle	Juin 2025 Date	PRO-DCE Phase													

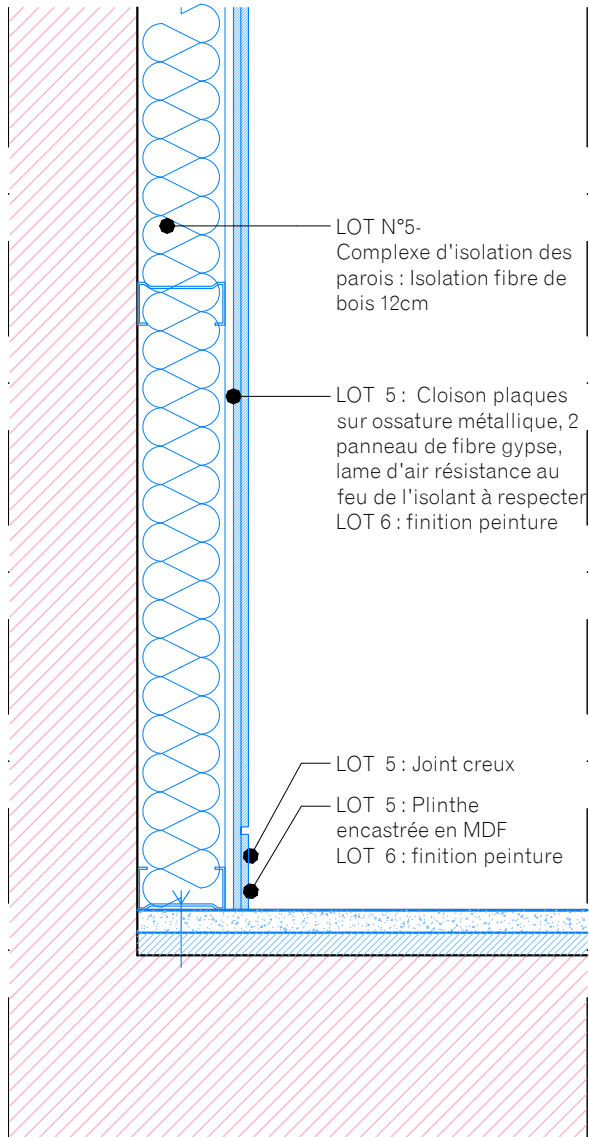

COUPE SUR DOUBLAGE TYPE 1 - ESPACES COURANTS
Lot 5 : Deux plaques de panneau fibre gypse,
Lot 6 : finition peinture

Doublage épaisseur 150mm


Epaisseur des plaques de panneau fibre gypse à définir pour respecter le classement au feu de l'isolant et garantir le parfait alignement avec les autres types de cloisons

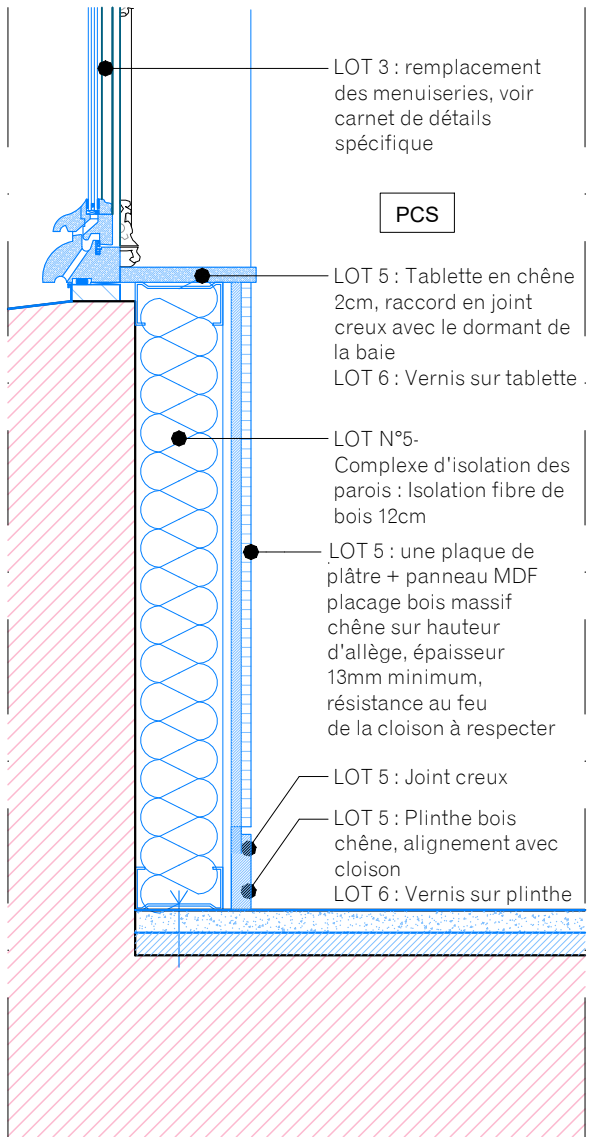

COUPE SUR DOUBLAGE TYPE 2 - PCS
Lot 5 : une plaque de plâtre + un habillage panneau en MDF avec placage bois massif chêne, épaisseur 13mm minimum en substitution de la deuxième plaque BA13, sur hauteur d'allège
Lot 6 : finition peinture sur partie haute

Doublage épaisseur 150mm

Epaisseur des plaques de panneau fibre gypse à définir pour respecter le classement au feu de l'isolant et garantir le parfait alignement avec les autres types de cloisons

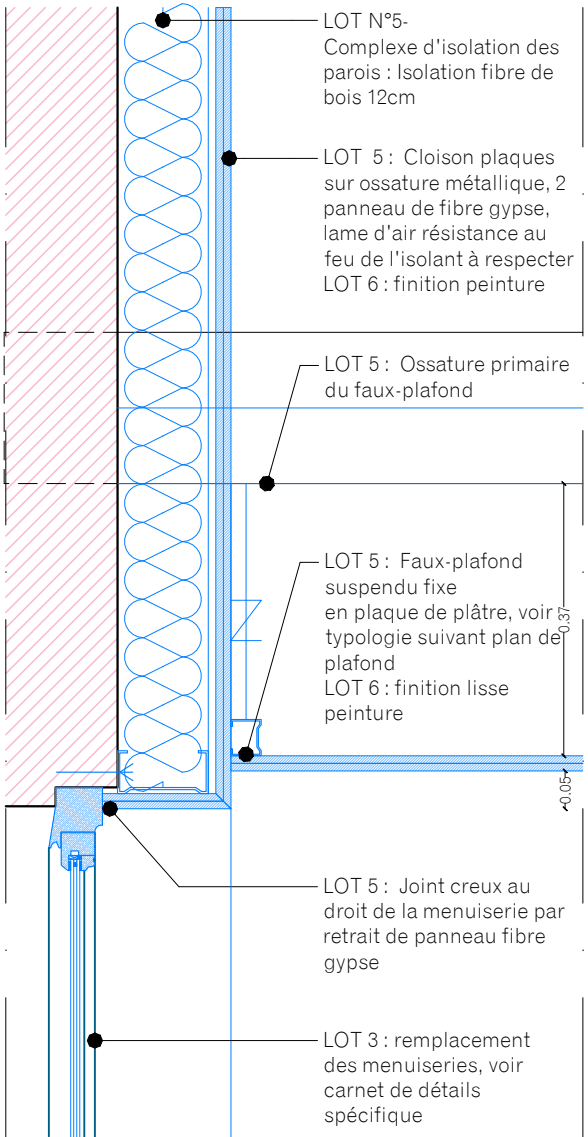

COUPE SUR PLAFOND TYPE
Lot 5 : Deux plaques de panneau fibre gypse, typologie suivant plan de plafond, suspente métallique, intégration des luminaires
Lot 6 : finition peinture

370mm minimum de réservation pour passage des réseaux

Epaisseur des plaques de panneau fibre gypse à définir pour respecter le classement au feu de l'isolant et garantir le parfait alignement avec les autres types de cloisonnement.

CES PLANS ONT ÉTÉ RÉALISÉS SUR LA DE RELEVÉS GEOMETRE ET DE RELEVÉS SUR SITE.

CES PLANS SONT DES PLANS ÉTUDES, ILS NE PEUVENT SERVIR DE PLANS D'EXÉCUTION. IL EST IMPÉRATIF DE VÉRIFIER LES CÔTES SUR SITE DANS LE CADRE DE LA MISSION EXÉCUTION.




MAITRE D'OEUVRE
EUGÈNE ARCHITECTES DU PATRIMOINE
Charlotte Hubert, ACMH
10 Cité d'Angoulême - 75011 PARIS
Email : contact@eugenearchitectes.com

SOUS-TRAITANTS
Equilibre structures - ingénierie structure
OGI - ingénierie VRD
VPEAS - économie de la construction



MAITRE D'OUVRAGE
PREMIER MINISTRE - DIRECTION DES SERVICES ADMINISTRATIFS ET FINANCIERS
Division du pilotage des services généraux et du site
Séjour - Fontenay

32, RUE DE BABYLONE - HOTEL DE CASSINI
Restauration du bâtiment sur rue, cour et cours anglaises


ETAT PROJETE
Détail des cloisons type

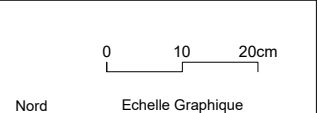


A3 Format	EP 113 N° Document	ARCHI Type	A Indice
1.10e Echelle	Juin 2025 Date	PRO-DCE Phase	

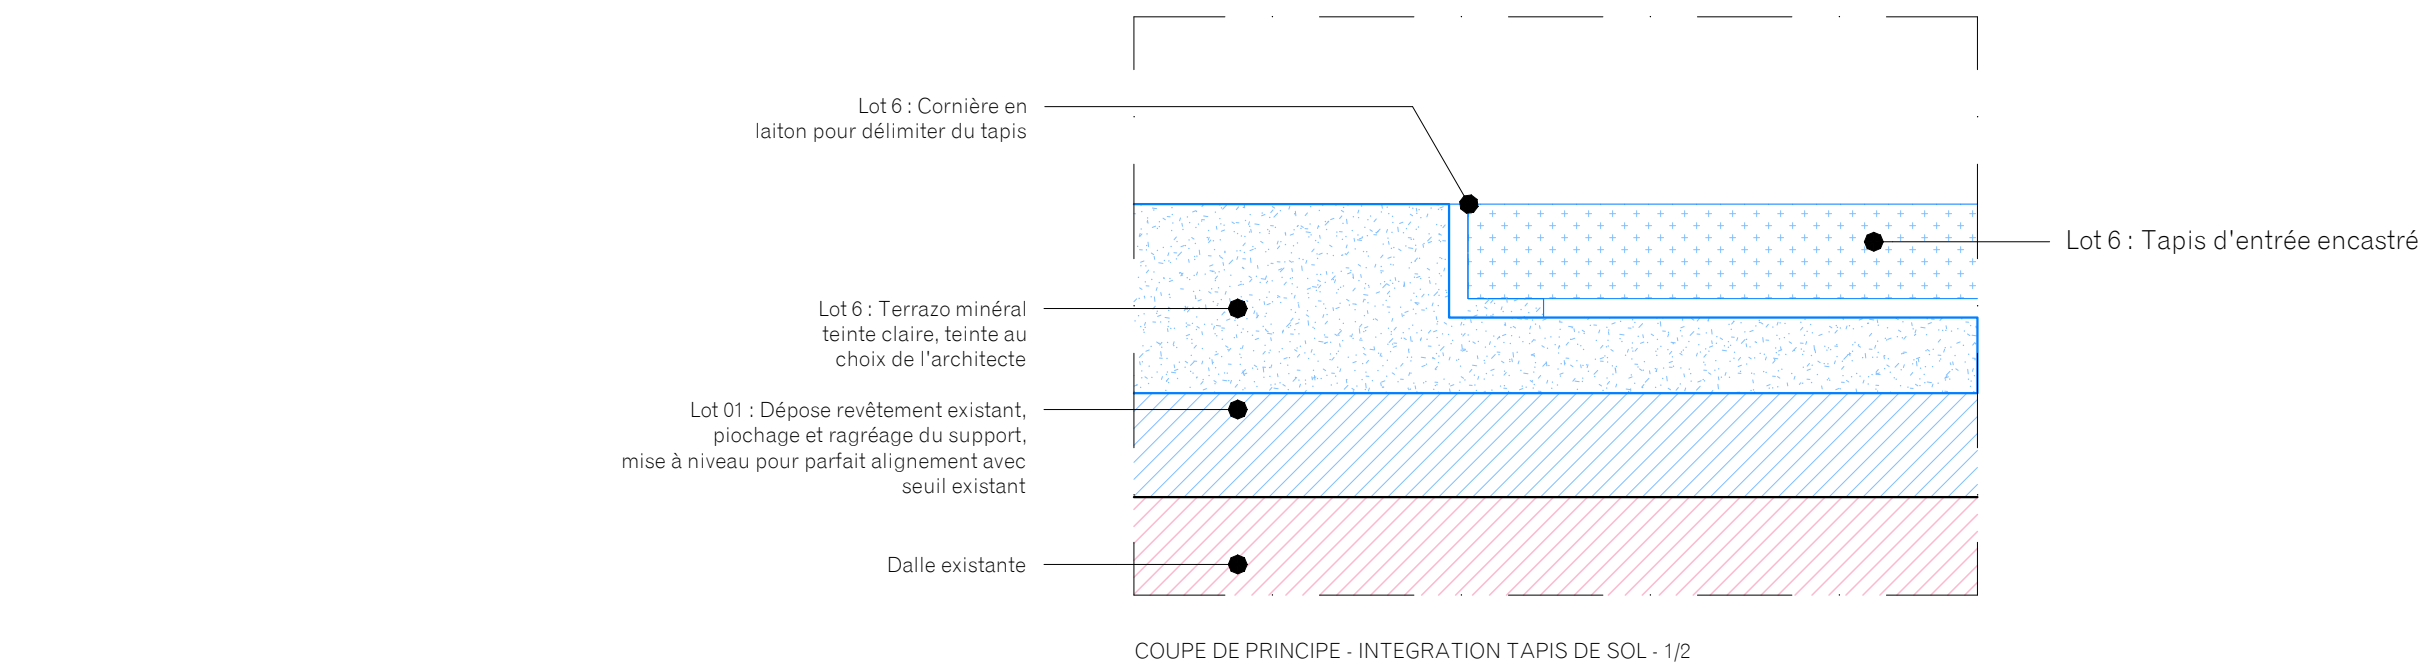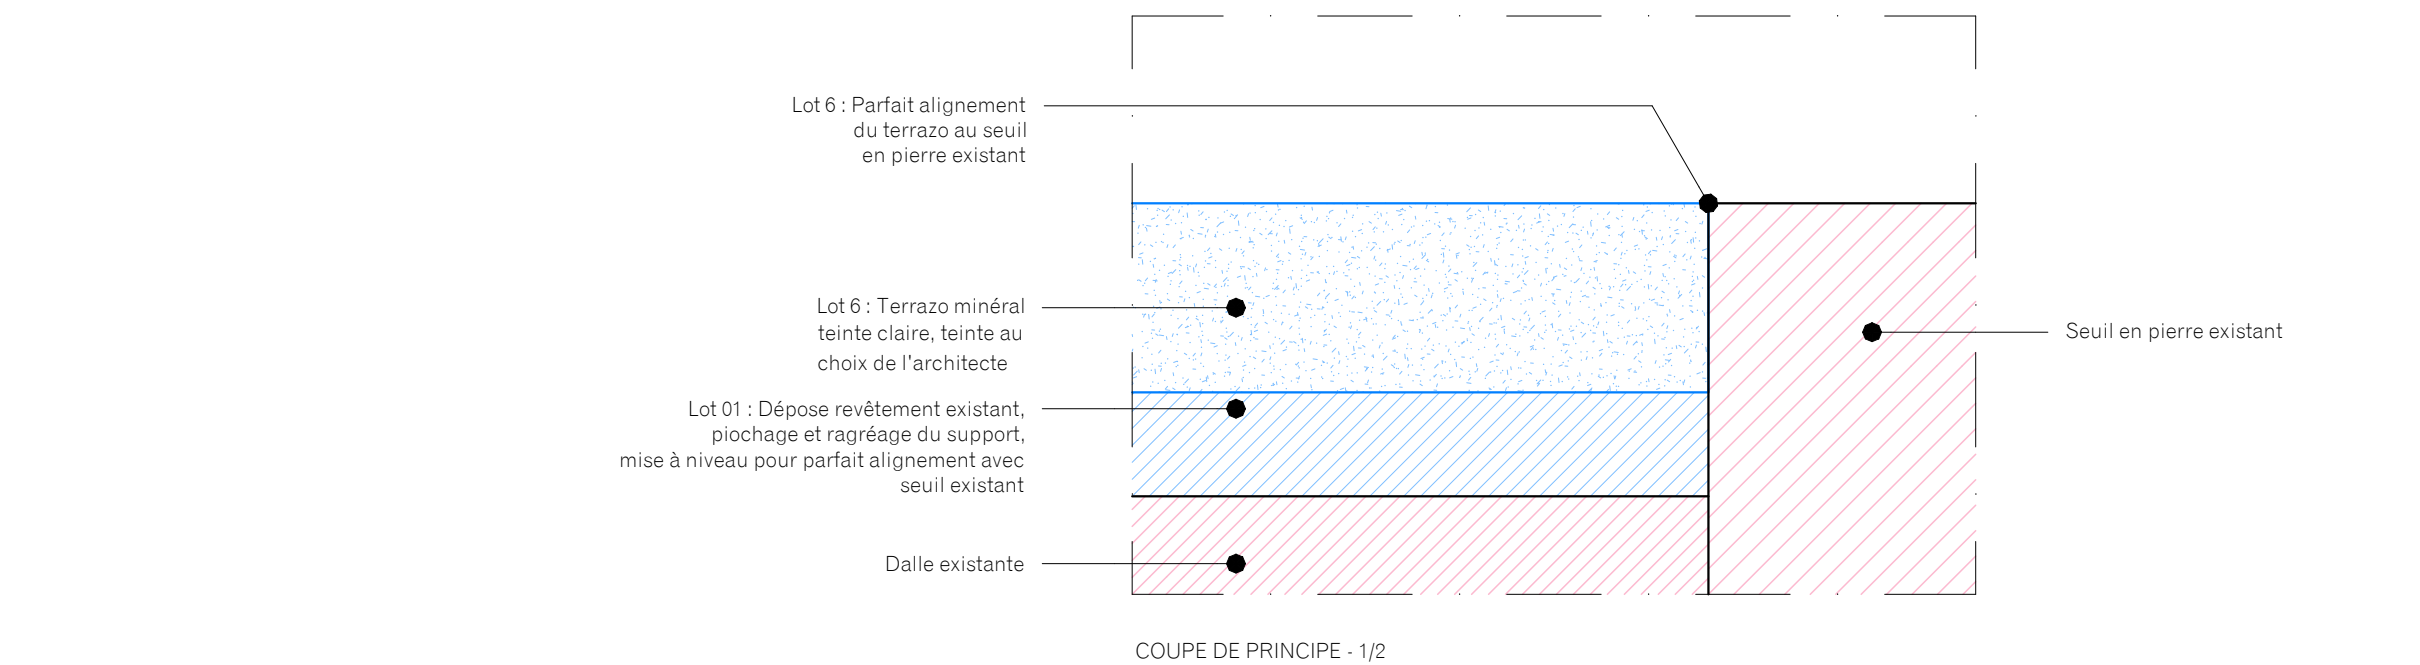

CES PLANS ONT ÉTÉ RÉALISÉS SUR LA DE RELEVÉS GEOMETRE ET DE RELEVÉS SUR SITE.
CES PLANS SONT DES PLANS ÉTUDES, ILS NE PEUVENT SERVIR DE PLANS D'EXÉCUTION. IL EST IMPÉRATIF DE VÉRIFIER LES CÔTES SUR SITE DANS LE CADRE DE LA MISSION EXÉCUTION.

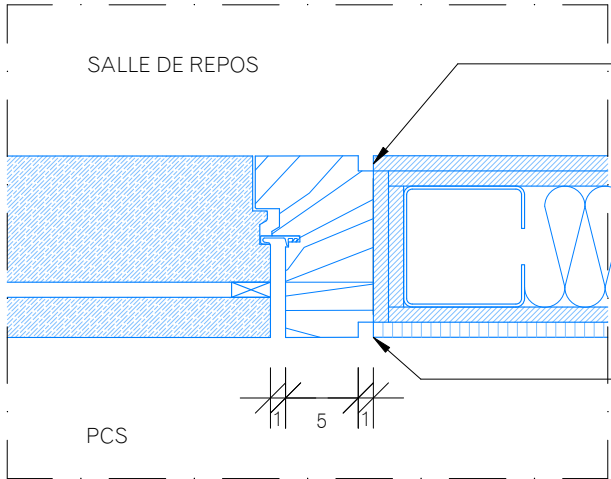


DETAIL - 1/5

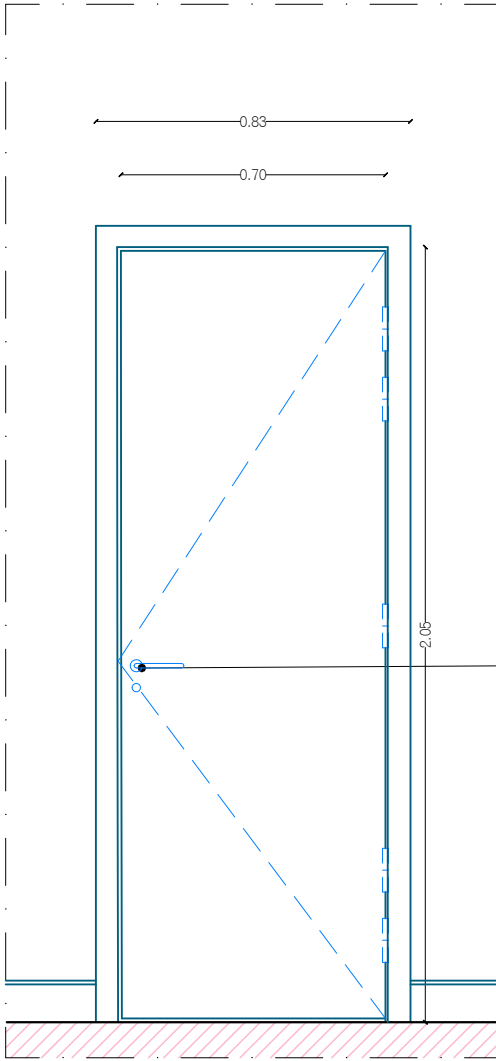

PORTE 1
70X205
Porte pleine bois

Passage libre de 70 cm minimum à respecter,
Poignée de porte inox, serrure avec canon (sans contrôle d'accès).


Lot 05 : finition stratifiée des deux côtés

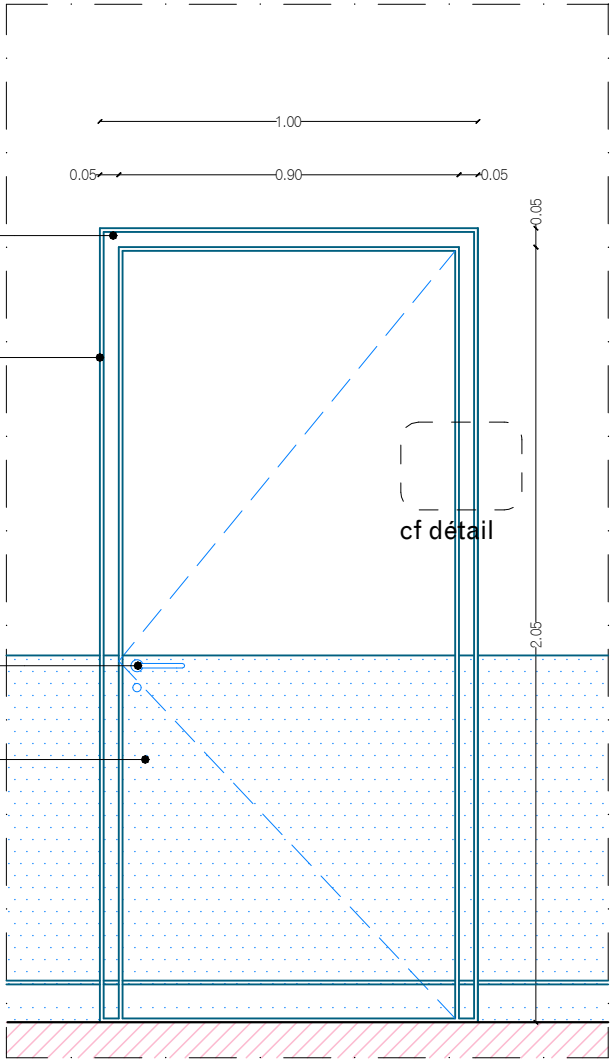

PORTE 2
90X205
Porte pleine bois, sous tenture

Epaisseur des menuiseries 12cm, joint creux de 1 cm sur pourtour.
Passage libre de 90 cm minimum à respecter.
Poignée de porte inox.


Lot 5 : Finition chêne en allège côté PCS, stratifié côté salle repos
Lot 6 : Finition peinture en partie haute côté PCS

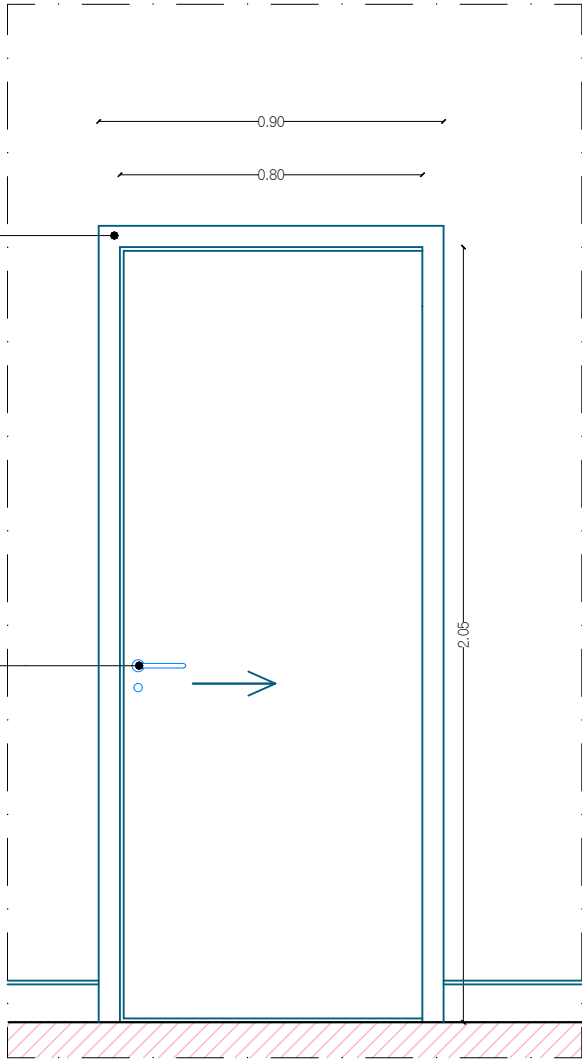

PORTE 3
80X205
Porte pleine bois à galandage

Passage libre de 83 cm minimum à respecter,
Poignée de porte inox, serrure avec canon (sans contrôle d'accès).

Lot 05 : finition stratifiée des deux côtés

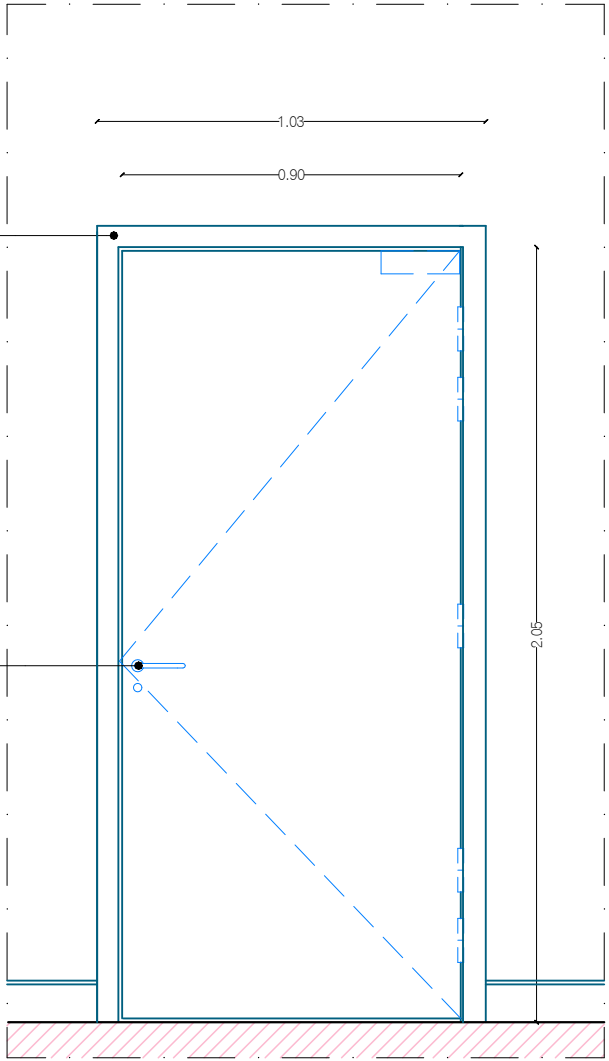

PORTE 4
90X205
Porte pleine bois

Passage libre de 90 cm minimum à respecter,
Poignée de porte inox, serrure avec canon (sans contrôle d'accès), ferme-porte encastré poignée de tirage PMR

Lot 05 : finition stratifiée des deux côtés

CES PLANS ONT ÉTÉ RÉALISÉS SUR LA DE RELEVÉS GEOMETRE ET DE RELEVÉS SUR SITE.
CES PLANS SONT DES PLANS ÉTUDES, ILS NE PEUVENT SERVIR DE PLANS D'EXÉCUTION. IL EST IMPÉRATIF DE VÉRIFIER LES CÔTES SUR SITE DANS LE CADRE DE LA MISSION EXÉCUTION.


	MAITRE D'OEUVRE	SOUS-TRAITANTS	MAITRE D'OUVRAGE
	EUGENE ARCHITECTES DU PATRIMOINE	Equilibre structures - ingénierie structure	PREMIER MINISTRE - DIRECTION DES SERVICES
	Charlotte Hubert, ACMH	OGI - ingénierie VRD	ADMINISTRATIFS ET FINANCIERS
	10 Cité d'Angoulême - 75011 PARIS	VPEAS - économie de la construction	Division du pilotage des services généraux et du site
Email : contact@eugenearchitectes.com			
Séгур - Fontenay			

32, RUE DE BABYLONE - HOTEL DE CASSINI
Restauration du bâtiment sur rue, cour
et cours anglaises


ETAT PROJETE
Détail des portes intérieures

0	25	50cm
Nord		
Echelle Graphique		


A3	EP 115	ARCHI	A
Format	N° Document	Type	Indice
1.20e	Juin 2025	PRO-DCE	
Echelle	Date	Phase	

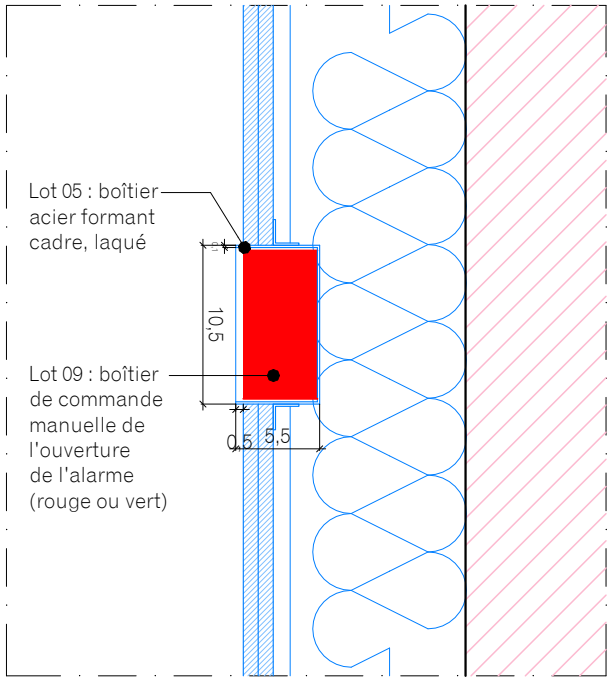


BOÎTIER DE DECLenchement MANUEL DE L'ALARME
COUPE 1/5

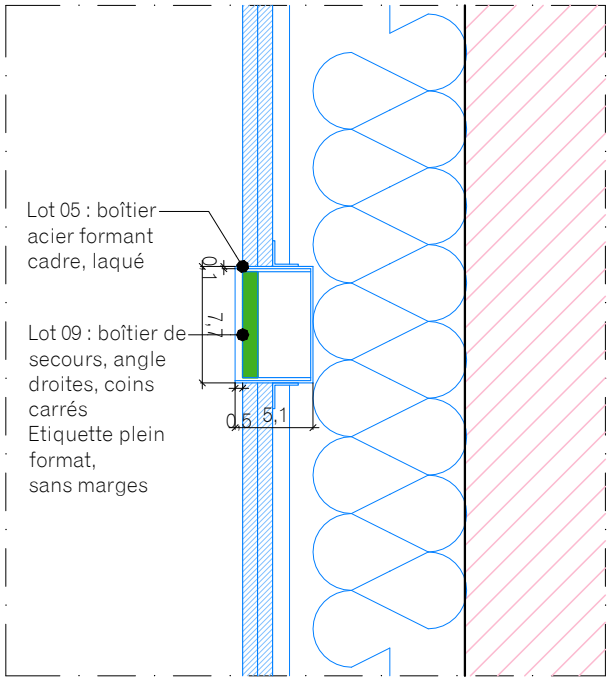


BAES - ENCASTRÉ DANS DOUBLAGE
COUPE 1/5

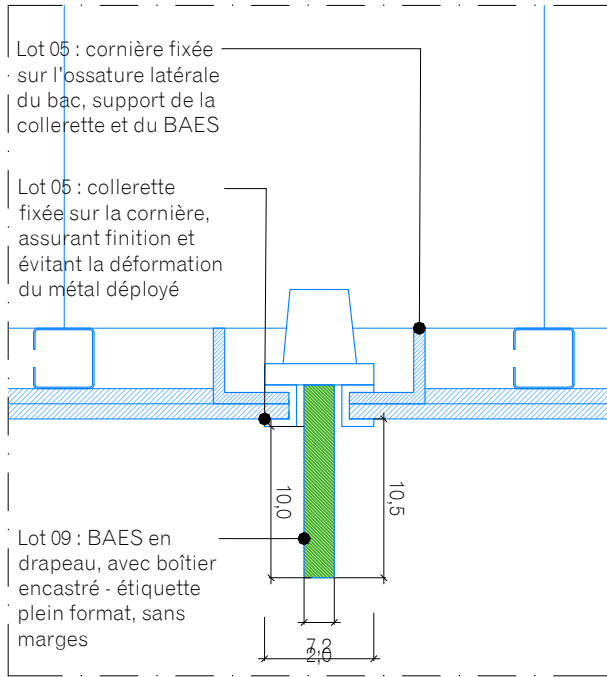


BAES EN DRAPEAU
COUPE 1/5

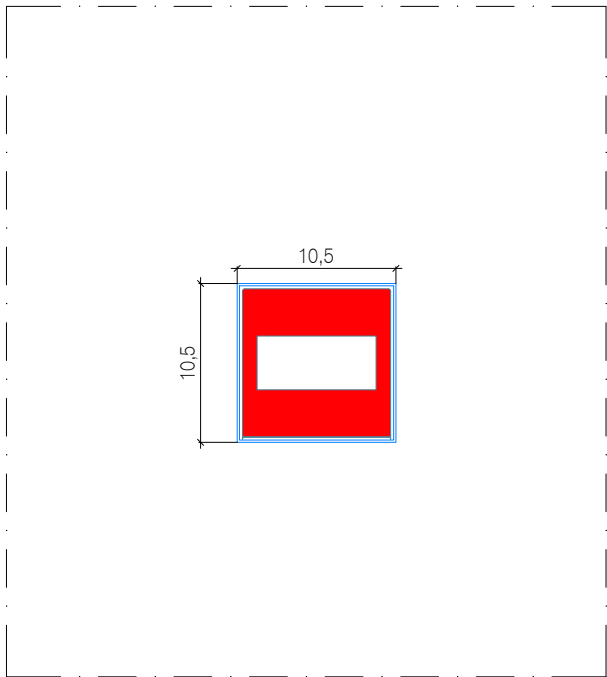

BOÎTIER DE DECLenchement MANUEL DE L'ALARME
ÉLÉVATION 1/5

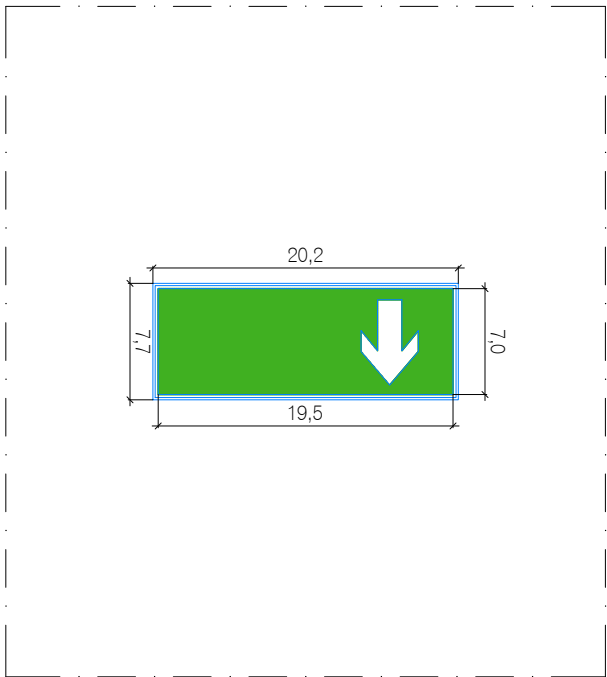

BAES - ENCASTRÉ DANS DOUBLAGE
ÉLÉVATION 1/5

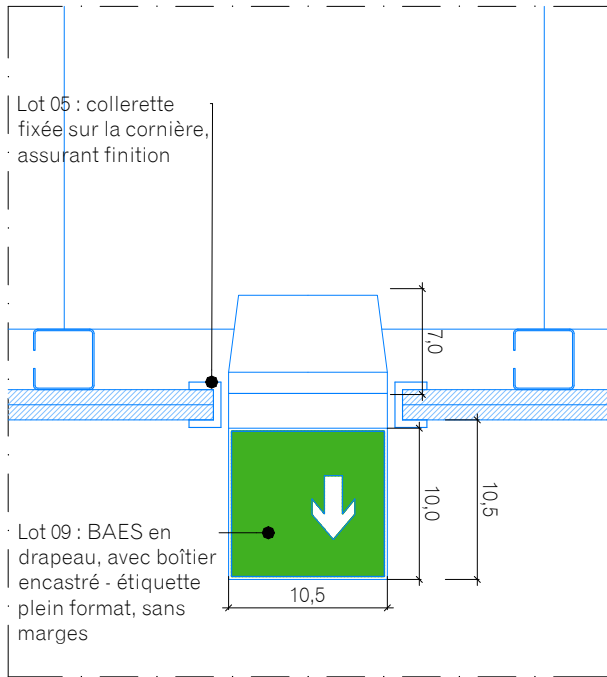

BAES EN DRAPEAU
ÉLÉVATION 1/5

CES PLANS ONT ÉTÉ RÉALISÉS SUR LA DE RELEVÉS GEOMETRE ET DE RELEVÉS SUR SITE.
CES PLANS SONT DES PLANS ÉTUDES, ILS NE PEUVENT SERVIR DE PLANS D'EXÉCUTION. IL EST IMPÉRATIF DE VÉRIFIER LES CÔTES SUR SITE DANS LE CADRE DE LA MISSION EXÉCUTION.



MAITRE D'OEUVRE
EUGENE ARCHITECTES DU PATRIMOINE
Charlotte Hubert, ACMH
10 Cité d'Angoulême - 75011 PARIS
Email : contact@eugenearchitectes.com

SOUS-TRAITANTS
Equilibre structures - ingénierie structure
OGI - ingénierie VRD
VPEAS - économie de la construction


MAITRE D'OUVRAGE
**PREMIER MINISTRE - DIRECTION DES SERVICES
ADMINISTRATIFS ET FINANCIERS**
Division du pilotage des services généraux et du site
Séjour - Fontenay

32, RUE DE BABYLONE - HOTEL DE CASSINI
Restauration du bâtiment sur rue, cour
et cours anglaises


ETAT PROJETE
Détail d'intégration des BAES et boîtier des
déclenchement manuel

0 5 10cm
Nord
Echelle Graphique


A3 Format	EP 116 N° Document	ARCHI Type	A Indice
1.5e Echelle	Juin 2025 Date	PRO-DCE Phase	

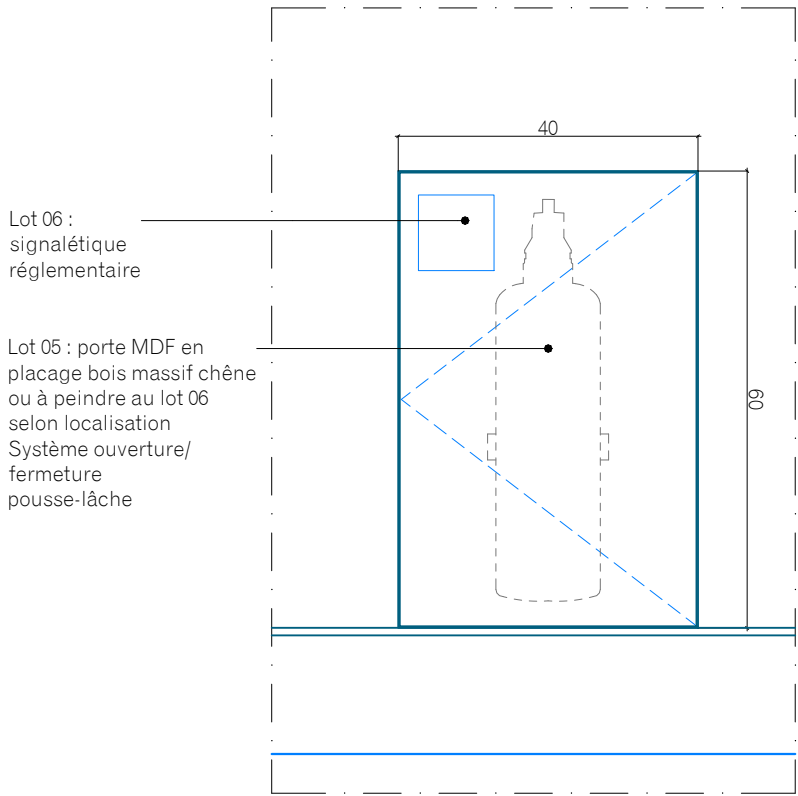

ELEVATION 1/10 EME

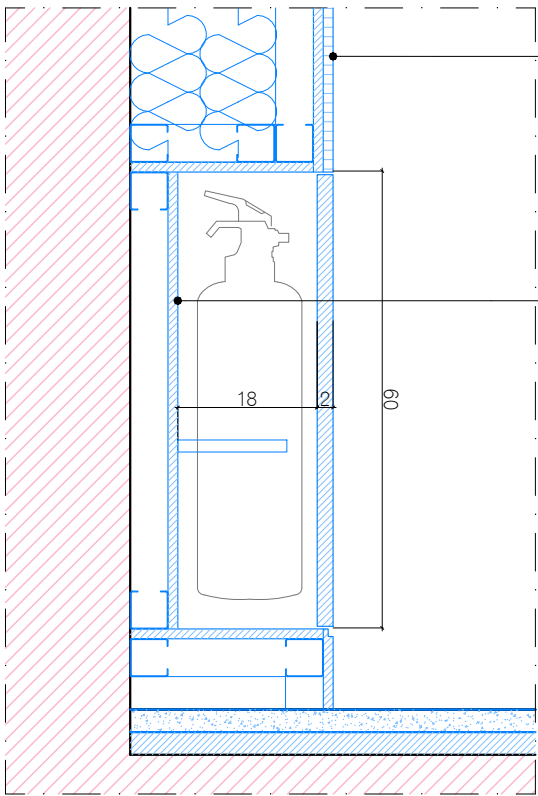

COUPE 1/10 EME

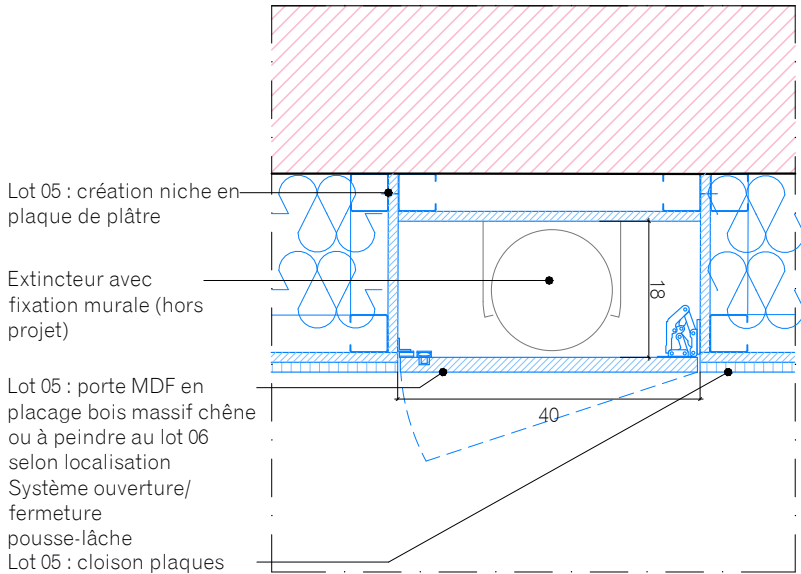

PLAN 1/10 EME

CES PLANS ONT ÉTÉ RÉALISÉS SUR LA DE RELEVÉS GEOMETRE ET DE RELEVÉS SUR SITE.

CES PLANS SONT DES PLANS ÉTUDES, ILS NE PEUVENT SERVIR DE PLANS D'EXÉCUTION. IL EST IMPÉRATIF DE VÉRIFIER LES CÔTES SUR SITE DANS LE CADRE DE LA MISSION EXÉCUTION.




MAITRE D'OEUVRE
EUGENE ARCHITECTES DU PATRIMOINE
Charlotte Hubert, ACMH
10 Cité d'Angoulême - 75011 PARIS
Email : contact@eugenearchitectes.com

SOUS-TRAITANTS
Equilibre structures - ingénierie structure
OGI - ingénierie VRD
VPEAS - économie de la construction

MAITRE D'OUVRAGE
PREMIER MINISTRE - DIRECTION DES SERVICES ADMINISTRATIFS ET FINANCIERS
Division du pilotage des services généraux et du site
Ségur - Fontenay


32, RUE DE BABYLONE - HOTEL DE CASSINI
Restauration du bâtiment sur rue, cour
et cours anglaises

ETAT PROJETE
Détail d'intégration des extincteurs

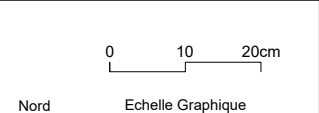


A3 Format	EP 117 N° Document	ARCHI Type	A Indice
1.10e Echelle	Juin 2025 Date	PRO-DCE Phase	


Aménagement des espaces
kitchenettes et sanitaires

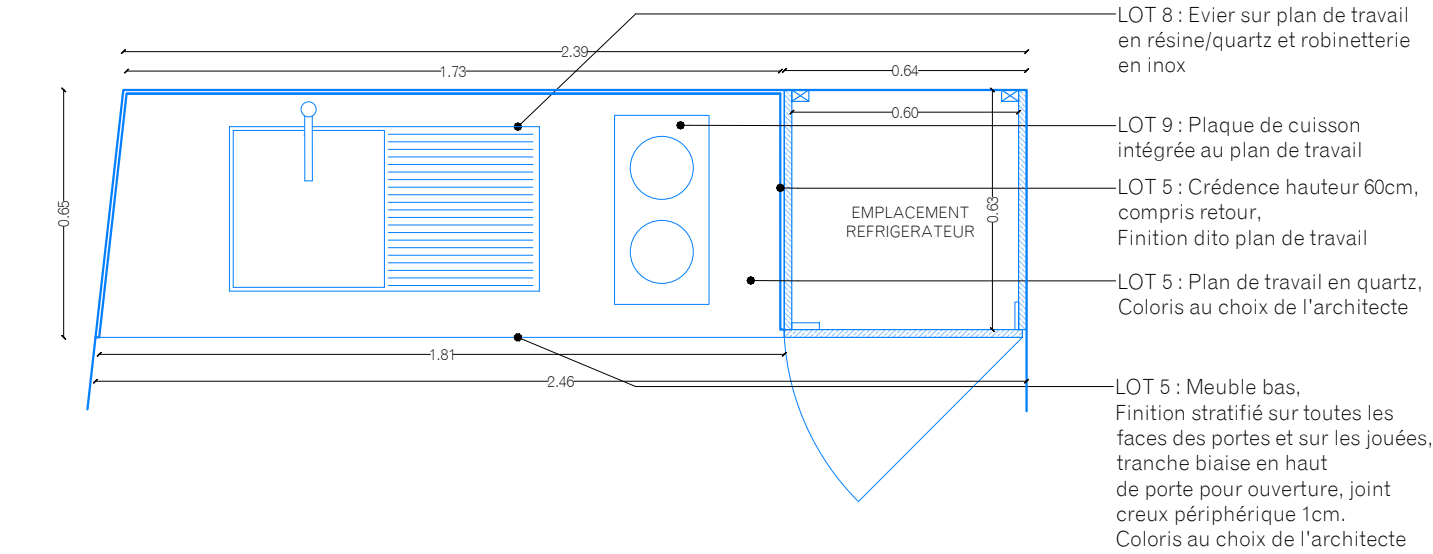


PLAN - 1/20

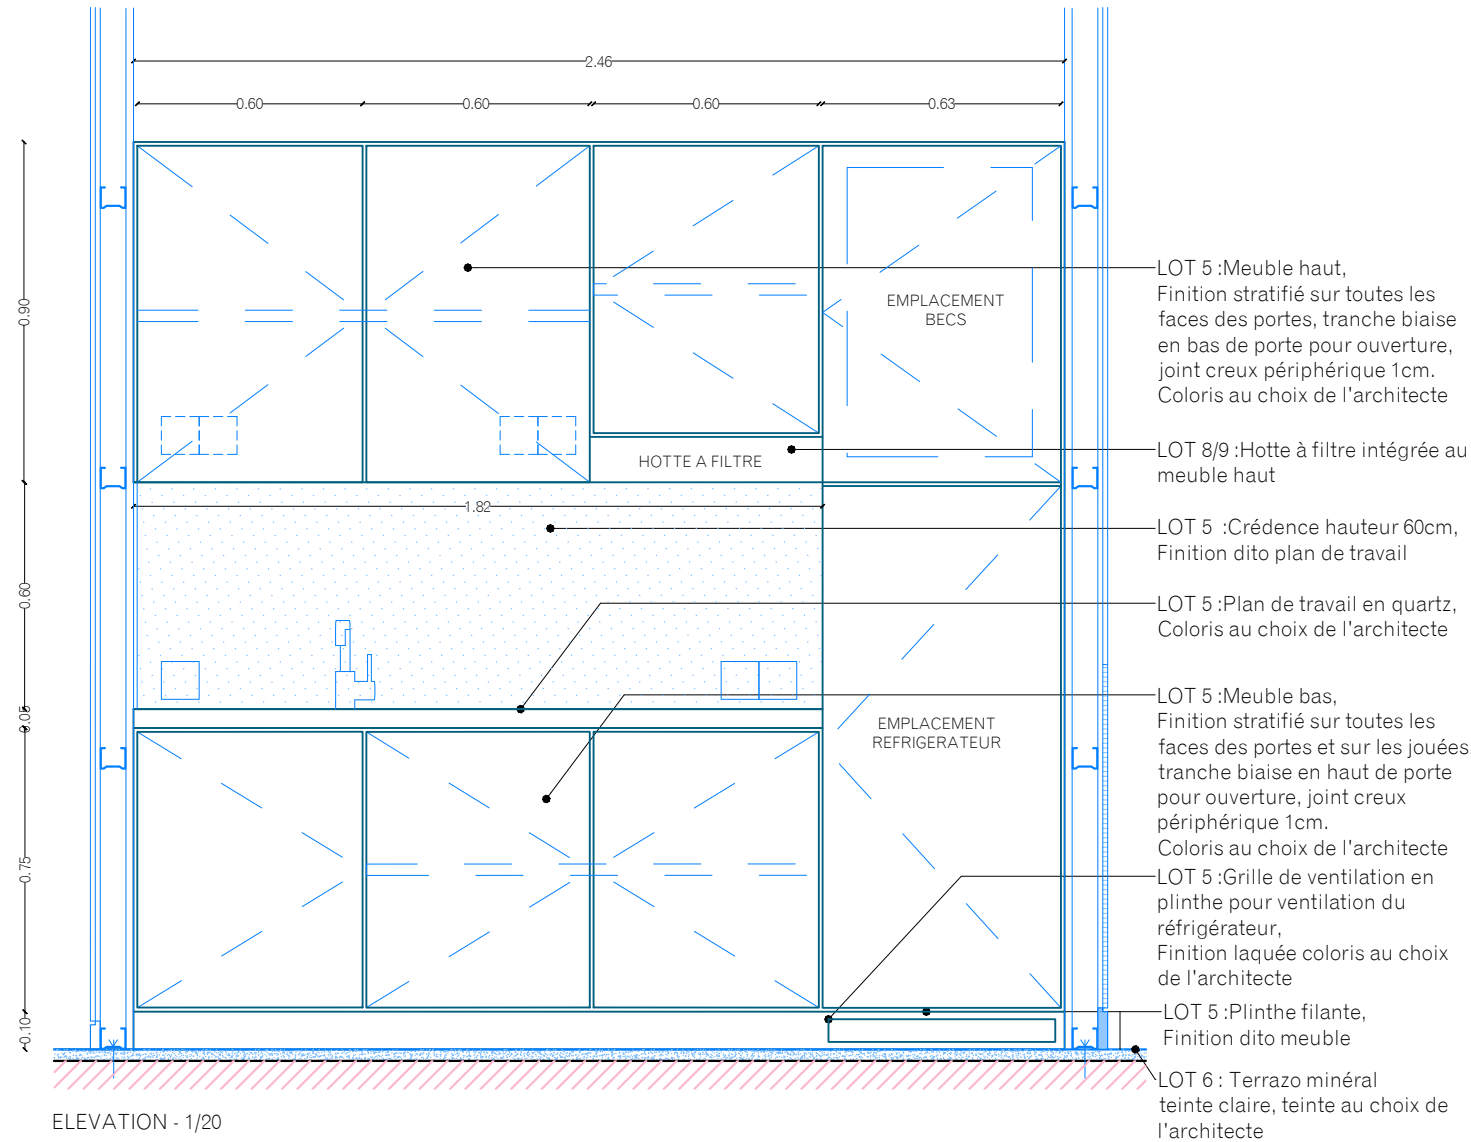

ELEVATION - 1/20

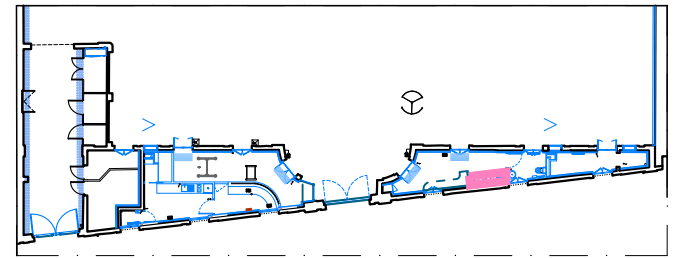

Plan de localisation

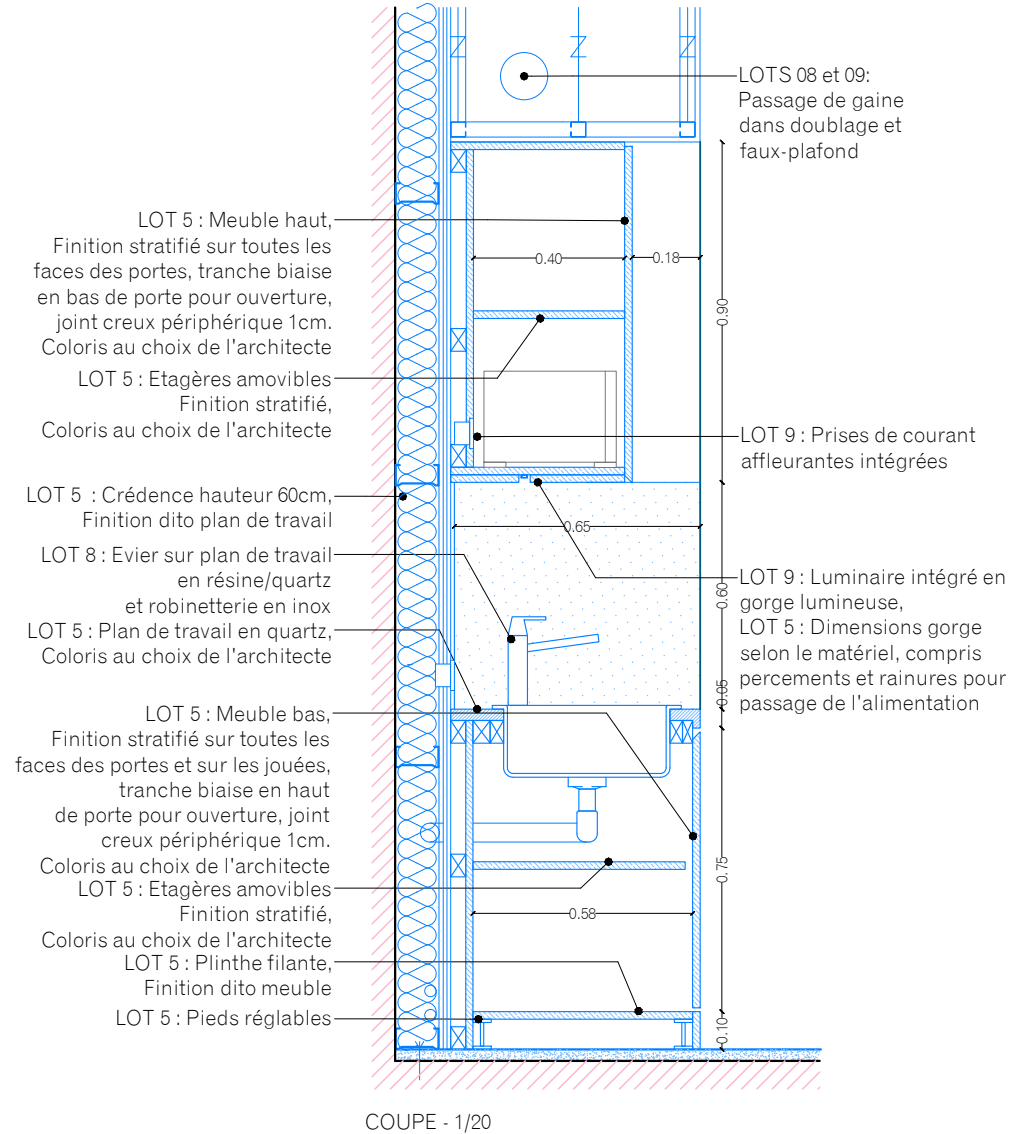

COUPE - 1/20

CES PLANS ONT ÉTÉ RÉALISÉS SUR LA DE RELEVÉS GEOMETRE ET DE RELEVÉS SUR SITE.
CES PLANS SONT DES PLANS ÉTUDES, ILS NE PEUVENT SERVIR DE PLANS D'EXÉCUTION. IL EST IMPÉRATIF DE VÉRIFIER LES CÔTES SUR SITE DANS LE CADRE DE LA MISSION EXÉCUTION.

	MAITRE D'OEUVRE	SOUS-TRAITANTS	MAITRE D'OUVRAGE
	EUGENE ARCHITECTES DU PATRIMOINE	Equilibre structures - ingénierie structure	PREMIER MINISTRE - DIRECTION DES SERVICES
	Charlotte Hubert, ACMH	OGI - ingénierie VRD	ADMINISTRATIFS ET FINANCIERS
	10 Cité d'Angoulême - 75011 PARIS	VPEAS - économie de la construction	Division du pilotage des services généraux et du site
	Email : contact@eugenearchitectes.com		Séjour - Fontenay


32, RUE DE BABYLONE - HOTEL DE CASSINI
Restauration du bâtiment sur rue, cour et cours anglaises

ETAT PROJETE
Détail de la kitchenette de l'espace repos conducteurs

A3	EP 121	ARCHI	A
Format	N° Document	Type	Indice
1.20e	Juin 2025	PRO-DCE	
Echelle	Date	Phase	

Nord

Echelle Graphique

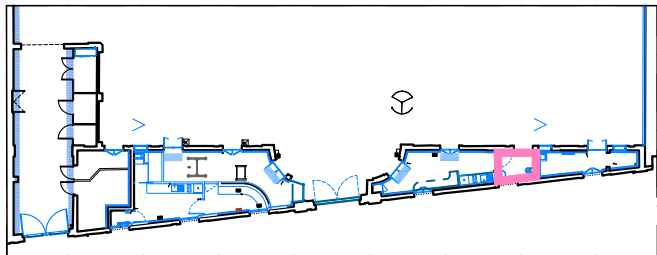

Plan de localisation

- 01 Lot 6 : Sol terrazzo minéral teinte claire, teinte au choix de l'architecte, compris étanchéité

02 Lot 6 : Grès cérame type zellige pose bord à bord, teinte au choix de l'architecte sans limite de gamme. Joints teinte choix architecte.


03 Lot 5 : Tablette en chêne 2cm, raccord en joint creux avec le dormant de la baie
Lot 6 : Vernis sur tablette
- 04 Lot 3 : Remplacement des menuiseries, voir carnet de détail spécifique

05 Lot 8 : Lave-main PMR en céramique blanche suspendu, tous réseaux encastrés arrière cloison

06 Lot 8 : Cuvette suspendue PMR en céramique blanche, bâti support à l'arrière du doublage et abattant avec fermeture amortie, tous réseaux encastrés arrière doublage
Lot 5 : Prévoir trappe pour accès entretien Geberit
- 07 Lot 8 : Barre de relevage en inox brossé

08 Lot 8 : Distributeur de papier hygiénique et poubelle en inox brossé, fixation murale

09 Lot 9 : Sèche main électrique finition inox brossé, fixation murale

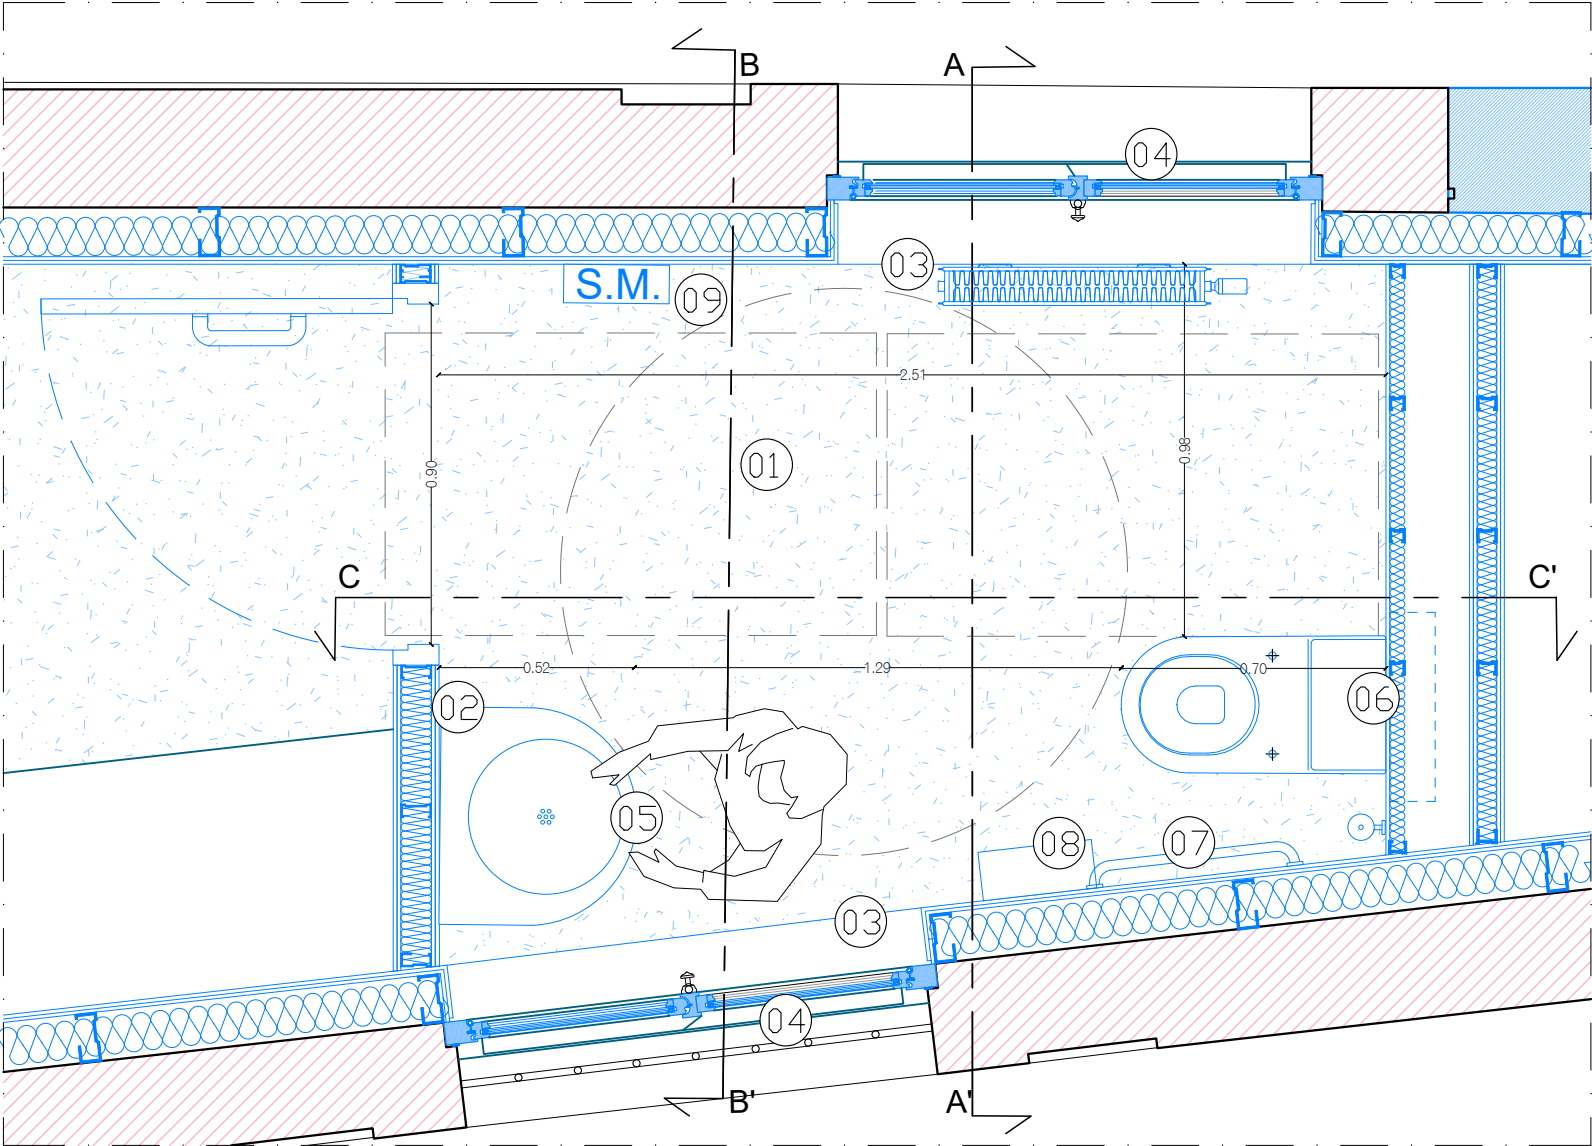


PLAN - 1/20

CES PLANS ONT ÉTÉ RÉALISÉS SUR LA DE RELEVÉS GEOMETRE ET DE RELEVÉS SUR SITE.
CES PLANS SONT DES PLANS ÉTUDES, ILS NE PEUVENT SERVIR DE PLANS D'EXÉCUTION. IL EST IMPÉRATIF DE VÉRIFIER LES CÔTES SUR SITE DANS LE CADRE DE LA MISSION EXÉCUTION.

	MAITRE D'OEUVRE	SOUS-TRAITANTS	MAITRE D'OUVRAGE
	EUGENE ARCHITECTES DU PATRIMOINE	Equilibre structures - ingénierie structure	PREMIER MINISTRE - DIRECTION DES SERVICES
	Charlotte Hubert, ACMH	OGL - ingénierie VRD	ADMINISTRATIFS ET FINANCIERS
	10 Cité d'Angoulême - 75011 PARIS	VPEAS - économie de la construction	Division du pilotage des services généraux et du site
		Email : contact@eugenearchitectes.com	Séjour - Fontenay


32, RUE DE BABYLONE - HOTEL DE CASSINI
Restauration du bâtiment sur rue, cour et cours anglaises

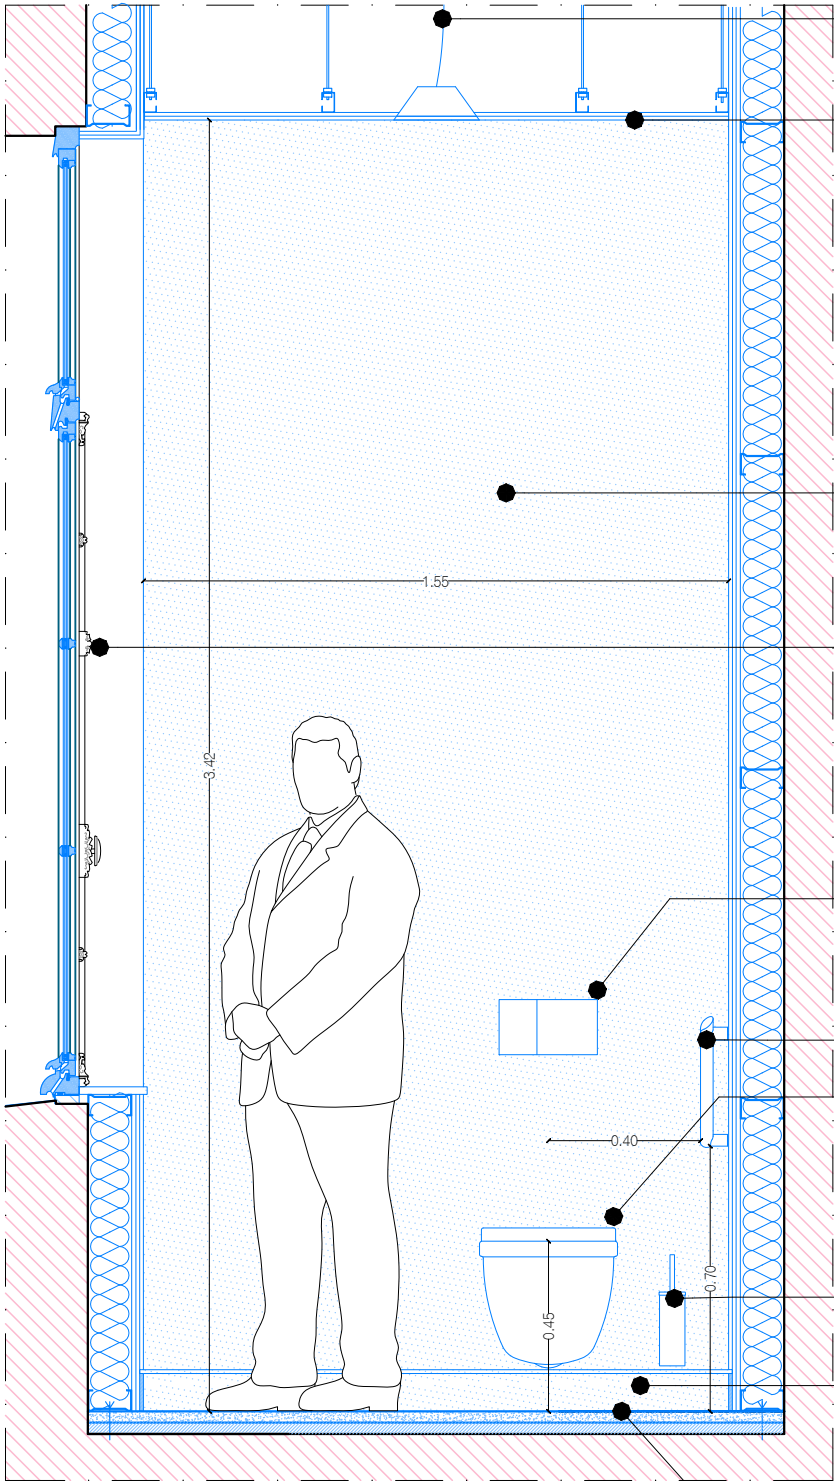


COUPE AA' - 1/20

- Lot 9 : Spots lumineux intégrés et équipements électriques encastrés dans faux-plafond
- Lot 5 : Faux-plafond en plaques de plâtre lisses hydrofuges,
Lot 6 : finition peinture teinte au choix de l'architecte
- Lot 6 : Mise en peinture, teinte au choix de l'architecte
- Lot 3 : Remplacement des menuiseries, voir carnet de détail spécifique
- Lot 8 : Plaque de déclenchement inox brossé encastrée dans doublage
- Lot 8 : Barre de relevage en inox brossé
- Lot 8 : Cuvette suspendue PMR en céramique blanche, bâti support à l'arrière du doublage et abattant avec fermeture amortie, tous réseaux encastrés arrière doublage
- Lot 8 : Porte-brosse et balayette en inox brossé, fixation murale
- Lot 5 : Plinthe encastrée en MDF
Lot 6 : Finition peinture teinte au choix de l'architecte
- Lot 6 : Sol terrazzo minéral teinte claire, teinte au choix de l'architecte, compris étanchéité

ETAT PROJETÉ Détail du sanitaire PMR (1/2)				0 25 50cm Nord Echelle Graphique		A3 Format	EP 122 N° Document	ARCHI Type	A Indice
		1.20e Echelle	Jun 2025 Date	PRO-DCE Phase					

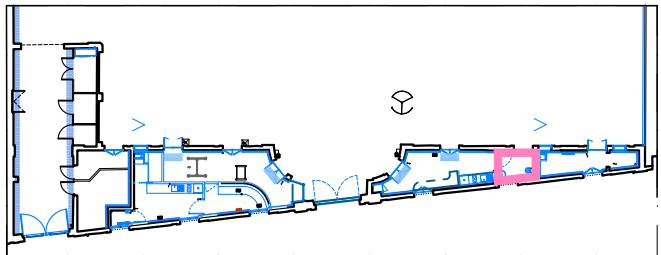


Plan de localisation

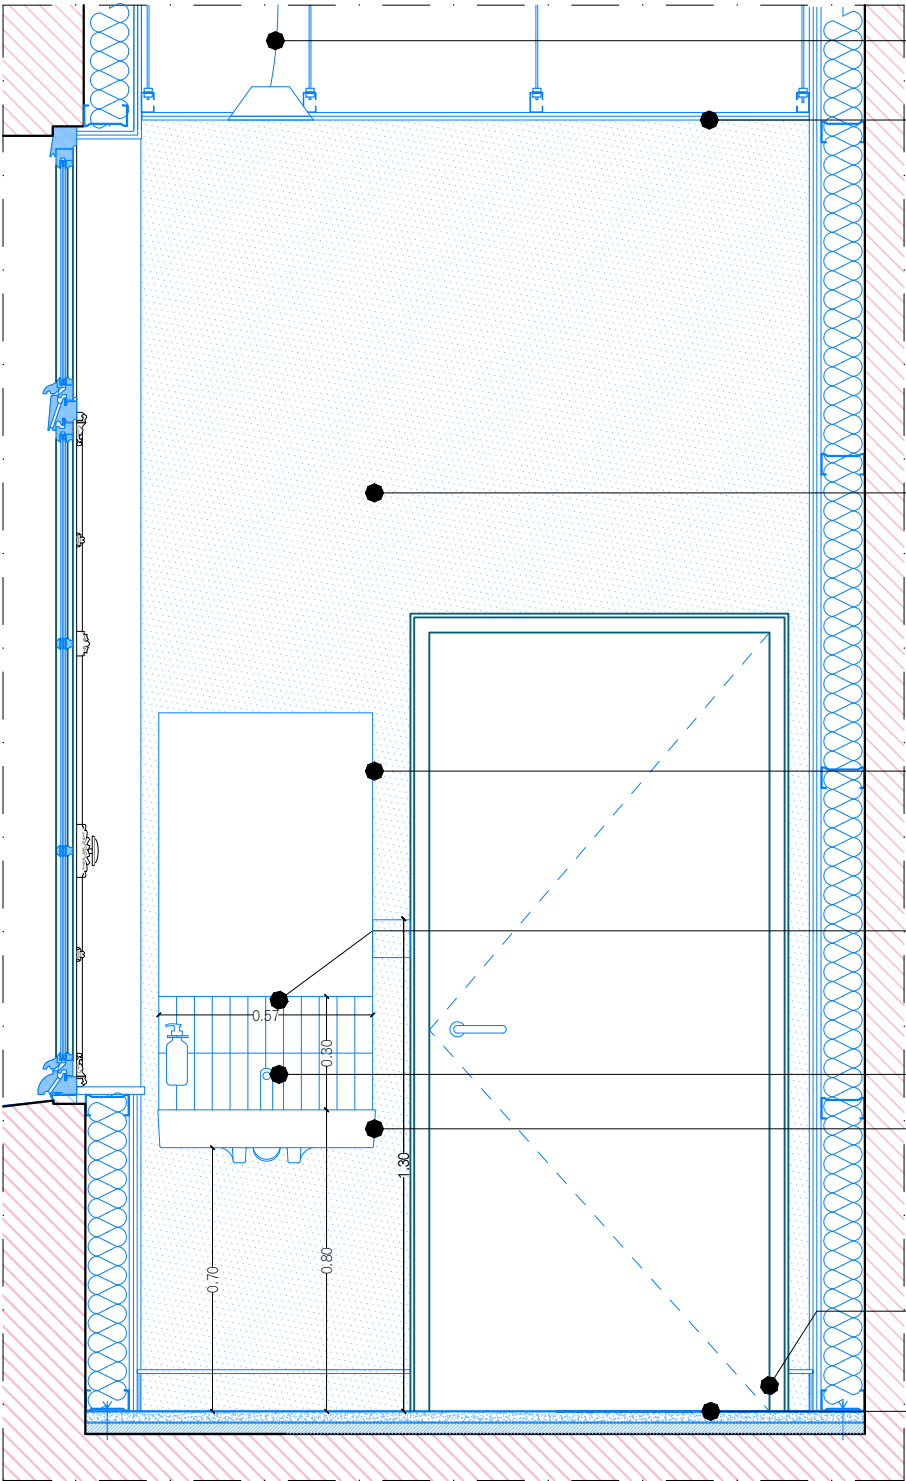

COUPE BB' - 1/20

- Lot 9 : Spots lumineux intégrés et équipements électriques encastrés dans faux-plafond
- Lot 5 : Faux-plafond en plaques de plâtre lisses hydrofuges,
- Lot 6 : finition peinture teinte au choix de l'architecte
- Lot 6 : Mise en peinture, teinte au choix de l'architecte
- Lot 3 : Remplacement des menuiseries, voir carnet de détail spécifique
- Lot 8 : Miroir encastré au nu fini du carrelage, dimensions sur mesure suivant calepinage
- Lot 8 : Distributeur savon mural en acier inox brossé
- Lot 6 : Grès cérame type zellige pose bord à bord, teinte au choix de l'architecte sans limite de gamme. Joints teinte choix architecte.
- Lot 8 : Robinet finition acier inox brossé
- Lot 8 : Lave-main PMR en céramique blanche suspendu, tous réseaux encastrés arrière cloison
- Lot 5 : Plinthe encastrée en MDF
- Lot 6 : Finition peinture teinte au choix de l'architecte
- Lot 6 : Sol terrazzo minéral teinte claire, teinte au choix de l'architecte, compris étanchéité

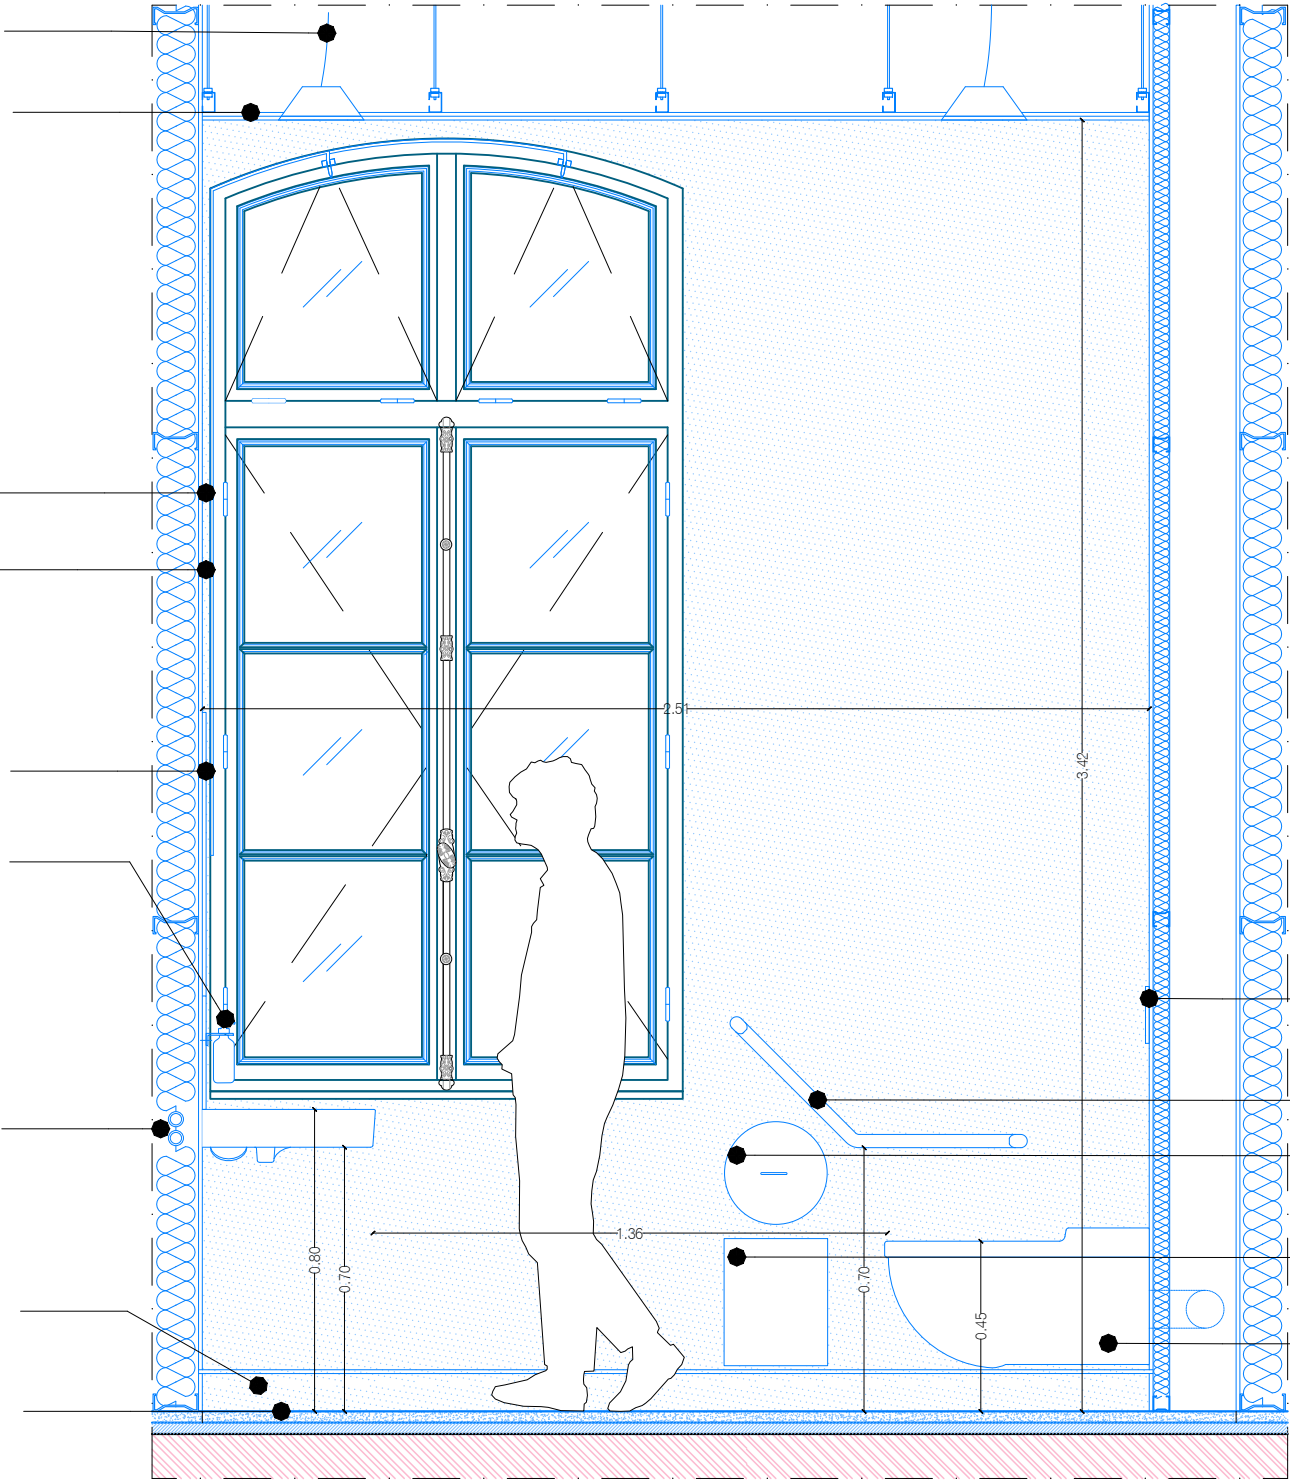

COUPE CC' - 1/20

- Lot 8 : Plaque de déclenchement inox brossé encastrée dans doublage
- Lot 8 : Barre de relevage en inox brossé
- Lot 8 : Distributeur de papier hygiénique en inox brossé, fixation murale
- Lot 8 : Poubelle en inox brossé, fixation murale
- Lot 8 : Cuvette suspendue PMR en céramique blanche, bâti support à l'arrière du doublage et abattant avec fermeture amortie, tous réseaux encastrés arrière doublage.
- Lot 5 : Prévoir trappe pour accès entretien Geberit

CES PLANS ONT ÉTÉ RÉALISÉS SUR LA DE RELEVÉS GEOMETRE ET DE RELEVÉS SUR SITE.
CES PLANS SONT DES PLANS ÉTUDES, ILS NE PEUVENT SERVIR DE PLANS D'EXÉCUTION. IL EST IMPÉRATIF DE VÉRIFIER LES CÔTES SUR SITE DANS LE CADRE DE LA MISSION EXÉCUTION.




MAITRE D'OEUVRE
EUGENE ARCHITECTES DU PATRIMOINE
Charlotte Hubert, ACMH
10 Cité d'Angoulême - 75011 PARIS
Email : contact@eugenearchitectes.com

SOUS-TRAITANTS
Equilibre structures - ingénierie structure
OGI - ingénierie VRD
VPEAS - économie de la construction


MAITRE D'OUVRAGE
PREMIER MINISTRE - DIRECTION DES SERVICES ADMINISTRATIFS ET FINANCIERS
Division du pilotage des services généraux et du site
Séguir - Fontenay

32, RUE DE BABYLONE - HOTEL DE CASSINI
Restauration du bâtiment sur rue, cour et cours anglaises

ETAT PROJETE
Détail du sanitaire PMR (2/2)

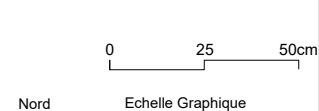

A3 Format	EP 123 N° Document	ARCHI Type	A Indice
1.20e Echelle	Juin 2025 Date	PRO-DCE Phase	

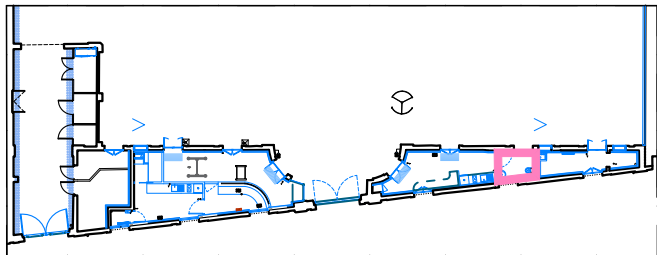

Plan de localisation

- 01

Lot 6 : Sol terrazzo minéral teinte claire, teinte au choix de l'architecte, compris étanchéité
- 02

Lot 5 : Accompagnement au lot 03 pour pose des menuiseries neuves, reprise du doublage le cas échéant
Lot 6 : Remise en peinture, compris passage réseaux en apparents, teinte au choix de l'architecte
- 03

Lot 5 : Tablette en chêne 2cm, raccord en joint creux avec le dormant de la baie
Lot 6 : Vernis sur tablette
- 04

Lot 4 : Mise en œuvre d'un vitrage BR6 sur menuiserie métallique coulissante sur rail fixé au nu intérieur de la maçonnerie et intégré dans le doublage plâtre. Compris cadre métallique de soutien et rail de guidage
- 05

Lot 3 : Remplacement des menuiseries, voir carnet de détail spécifique
- 06


Lot 8 : Dépose et repose du sanitaire existant, compris reprise réseaux
- 07

Lot 8 : Lave-main en céramique blanche suspendu, réseaux apparents
- 08

Lot 8 : Distributeur de papier hygiénique et poubelle en inox brossé, fixation murale
- 09

Lot 9 : Sèche main électrique finition inox brossé, fixation murale
- 10


Lot 8 : Porte-brosse et balayette en inox brossé, fixation murale

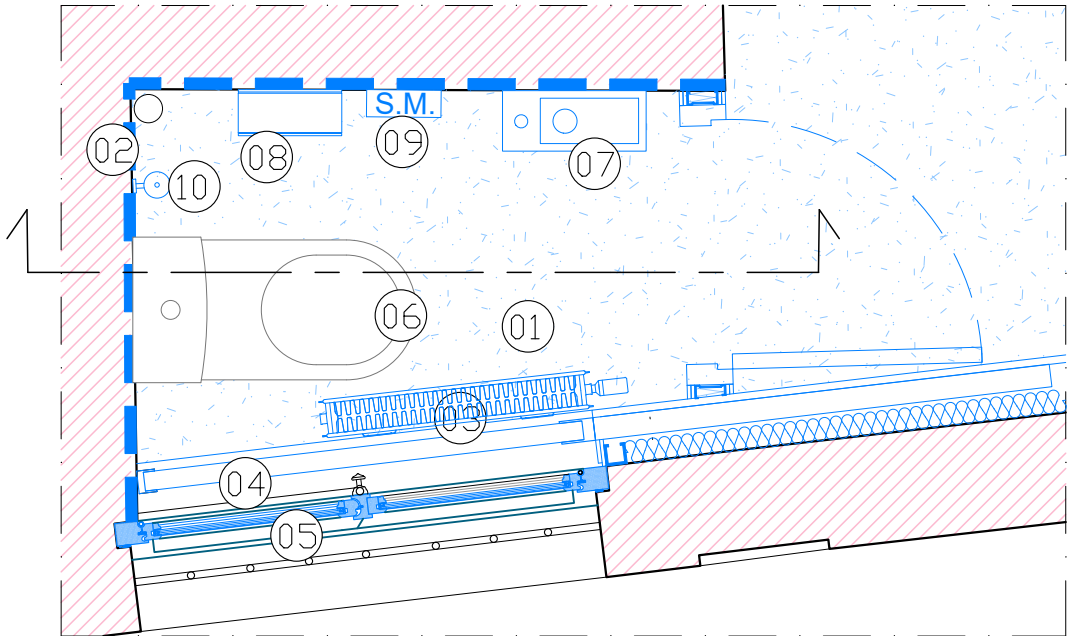

PLAN - 1/20

Lot 5 : Accompagnement au lot 03 pour pose des menuiseries neuves, reprise du doublage le cas échéant
Lot 6 : Remise en peinture, compirs passage réseaux en apparents, teinte au choix de l'architecte

Lot 8 : Distributeur savon mural en acier inox brossé, fixation murale
Lot 9 : Sèche main électrique finition inox brossé, fixation murale
Lot 8 : Distributeur de papier hygiénique et poubelle en inox brossé, fixation murale
Lot 8 : Dépose et repose du sanitaire existant, compris reprise réseaux

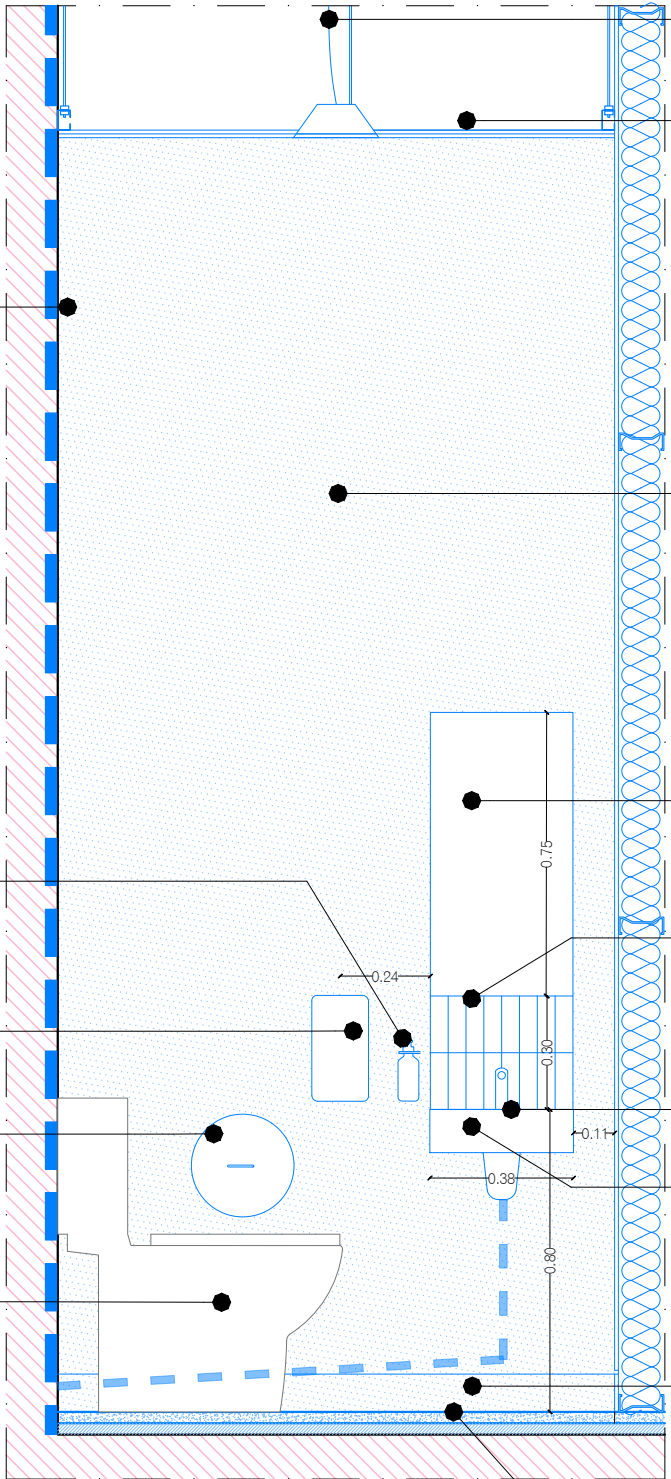

COUPE - 1/20


- Lot 9 : Spots lumineux intégrés et équipements électriques encastrés dans faux-plafond
- Lot 5 : Faux-plafond en plaques de plâtre lisses hydrofuges,
Lot 6 : finition peinture teinte au choix de l'architecte
- Lot 6 : Remise en peinture, compris passage réseaux en apparents, teinte au choix de l'architecte
- Lot 8 : Miroir encastré au nu fini du carrelage, dimensions sur mesure suivant calepinage
- Lot 6 : Grès cérame type zellige pose bord à bord, teinte au choix de l'architecte sans limite de gamme. Joints teinte choix architecte.
- Lot 8 : Robinet finition acier inox brossé
- Lot 8 : Lave-main en céramique blanche suspendu, réseaux apparents
- Lot 5 : Plinthe en MDF
Lot 6 : Finition peinture teinte au choix de l'architecte
- Lot 6 : Sol terrazzo minéral teinte claire, teinte au choix de l'architecte, compris étanchéité

CES PLANS ONT ÉTÉ RÉALISÉS SUR LA DE RELEVÉS GEOMETRE ET DE RELEVÉS SUR SITE.
CES PLANS SONT DES PLANS ÉTUDES, ILS NE PEUVENT SERVIR DE PLANS D'EXÉCUTION. IL EST IMPÉRATIF DE VÉRIFIER LES CÔTES SUR SITE DANS LE CADRE DE LA MISSION EXÉCUTION.


<div>ARCHITECTES DU PATRIMOINE EUGÈNE</div>	MAITRE D'OEUVRE EUGENE ARCHITECTES DU PATRIMOINE Charlotte Hubert, ACMH 10 Cité d'Angoulême - 75011 PARIS Email : contact@eugenearchitectes.com	SOUS-TRAITANTS Equilibre structures - ingénierie structure OGI - ingénierie VRD VPEAS - économie de la construction	MAITRE D'OUVRAGE PREMIER MINISTRE - DIRECTION DES SERVICES ADMINISTRATIFS ET FINANCIERS Division du pilotage des services généraux et du site Séjour - Fontenay	32, RUE DE BABYLONE - HOTEL DE CASSINI Restauration du bâtiment sur rue, cour et cours anglaises

ETAT PROJETÉ Détail de la rénovation du sanitaire du futur espace repos gendarmes	0 25 50cm Nord Echelle Graphique		A3 Format	EP 124 N° Document	ARCHI Type	A Indice
	1.20e Echelle		Jun 2025 Date		PRO-DCE Phase	


Mobiliers

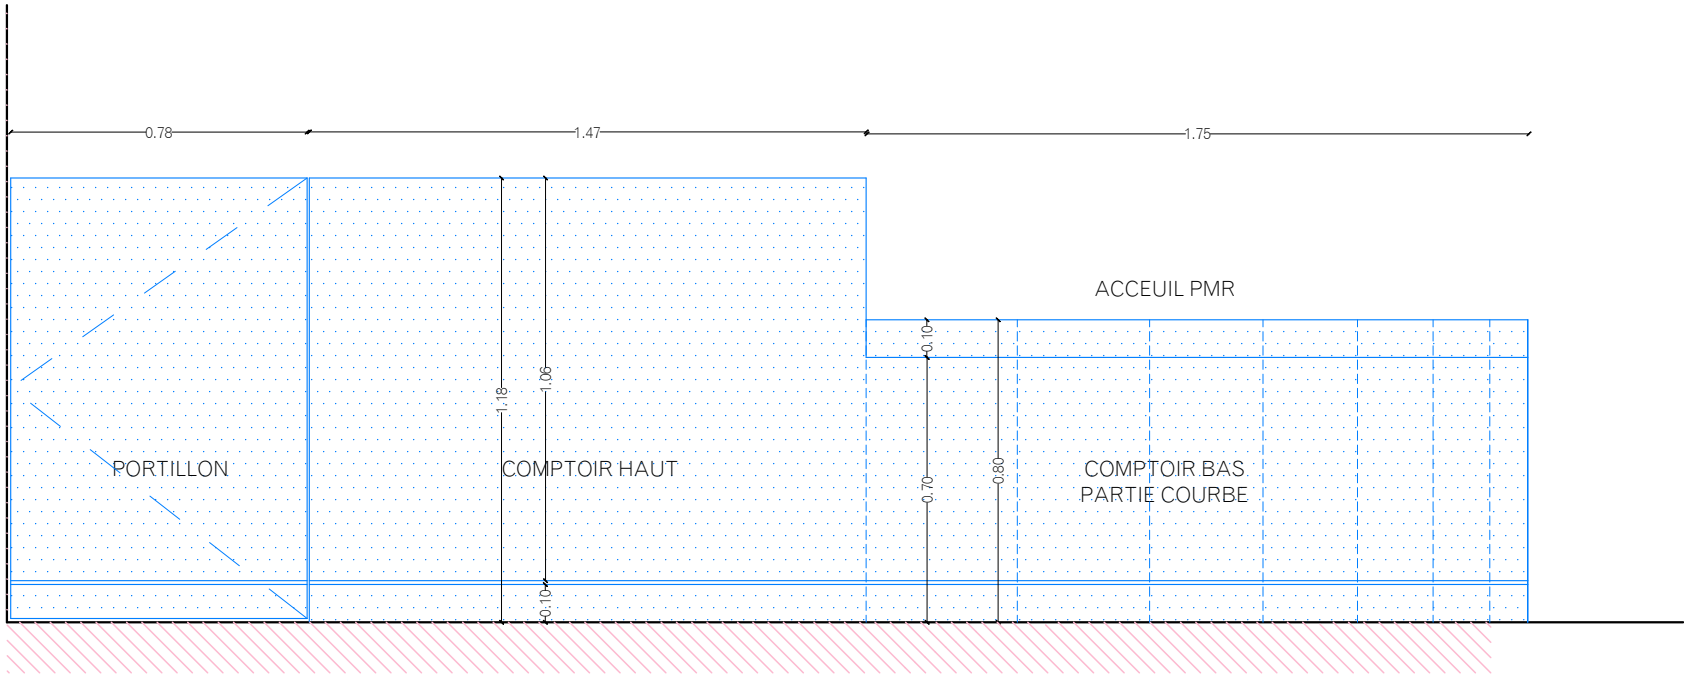

ELEVATION - 1/20

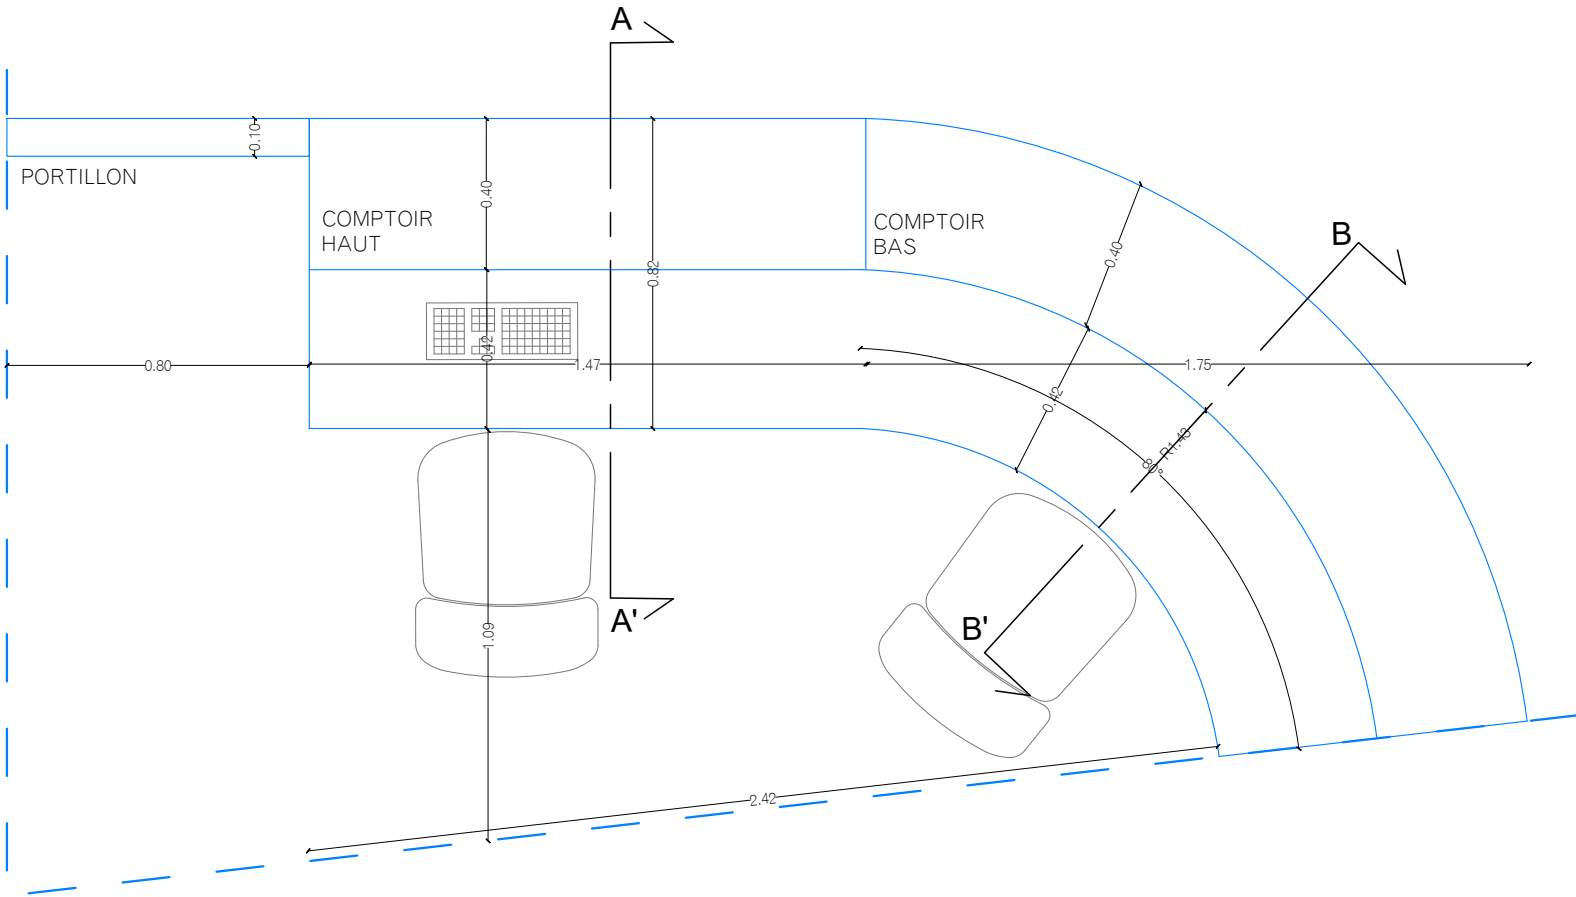


PLAN A 120CM - 1/20

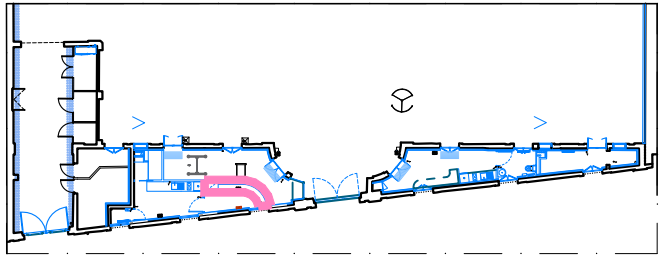

Plan de localisation

Mobilier, compris caissons et tablette bois avec faces vues en MDF plaqué chêne naturel. Traitement des tranches bords à bords sans joint visible, coupes d'onglets pour tous les angles. Toutes fixations cachées. Ossature dimensionnée pour éviter toute déformation/détérioration.

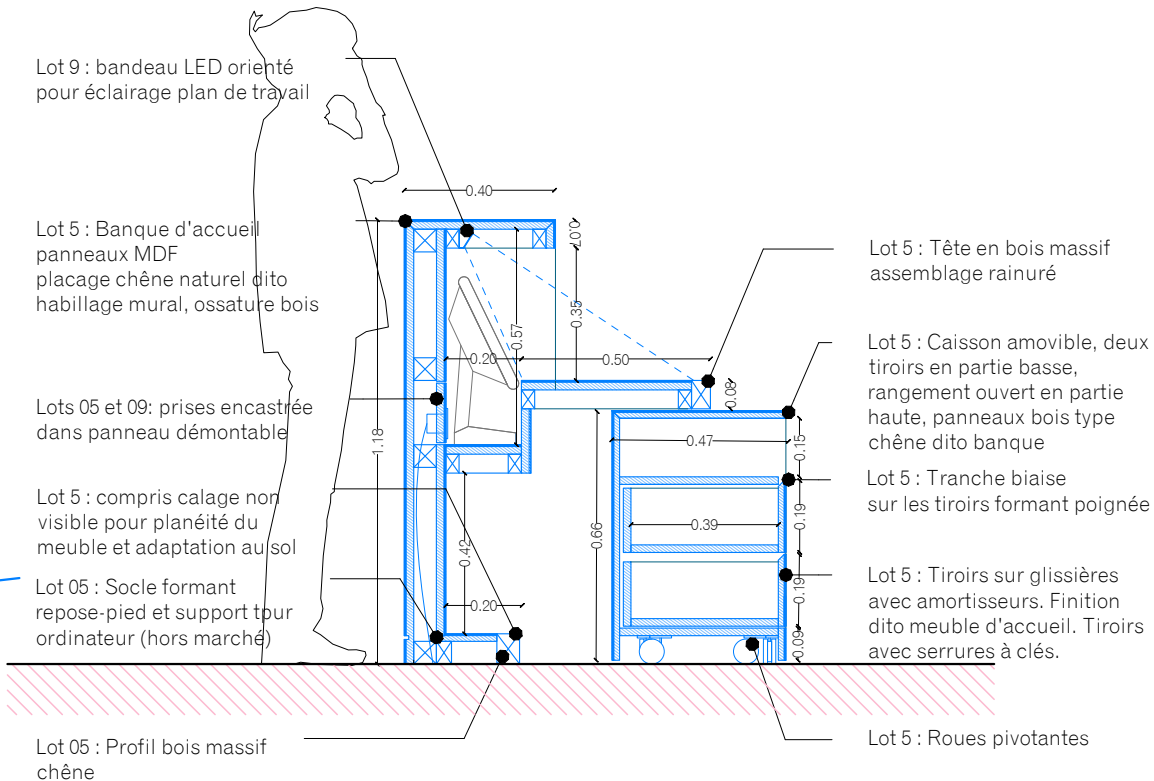


COUPE AA' - 1/20


CES PLANS ONT ÉTÉ RÉALISÉS SUR LA DE RELEVÉS GEOMETRE ET DE RELEVÉS SUR SITE. CES PLANS SONT DES PLANS ÉTUDES, ILS NE PEUVENT SERVIR DE PLANS D'EXÉCUTION. IL EST IMPÉRATIF DE VÉRIFIER LES CÔTES SUR SITE DANS LE CADRE DE LA MISSION EXÉCUTION.

	MAITRE D'OEUVRE EUGENE ARCHITECTES DU PATRIMOINE Charlotte Hubert, ACMH 10 Cité d'Angoulême - 75011 PARIS Email : contact@eugenearchitectes.com	SOUS-TRAITANTS Equilibre structures - ingénierie structure OGI - ingénierie VRD VPEAS - économie de la construction	MAITRE D'OUVRAGE PREMIER MINISTRE - DIRECTION DES SERVICES ADMINISTRATIFS ET FINANCIERS Division du pilotage des services généraux et du site Séjour - Fontenay	32, RUE DE BABYLONE - HOTEL DE CASSINI Restauration du bâtiment sur rue, cour et cours anglaises


ETAT PROJETE Détail de la banque d'accueil du PCS (1/2)		 Nord Echelle Graphique		A3 Format	EP 130 N° Document	ARCHI Type	A Indice
				1.20e Echelle	Juin 2025 Date	PRO-DCE Phase	

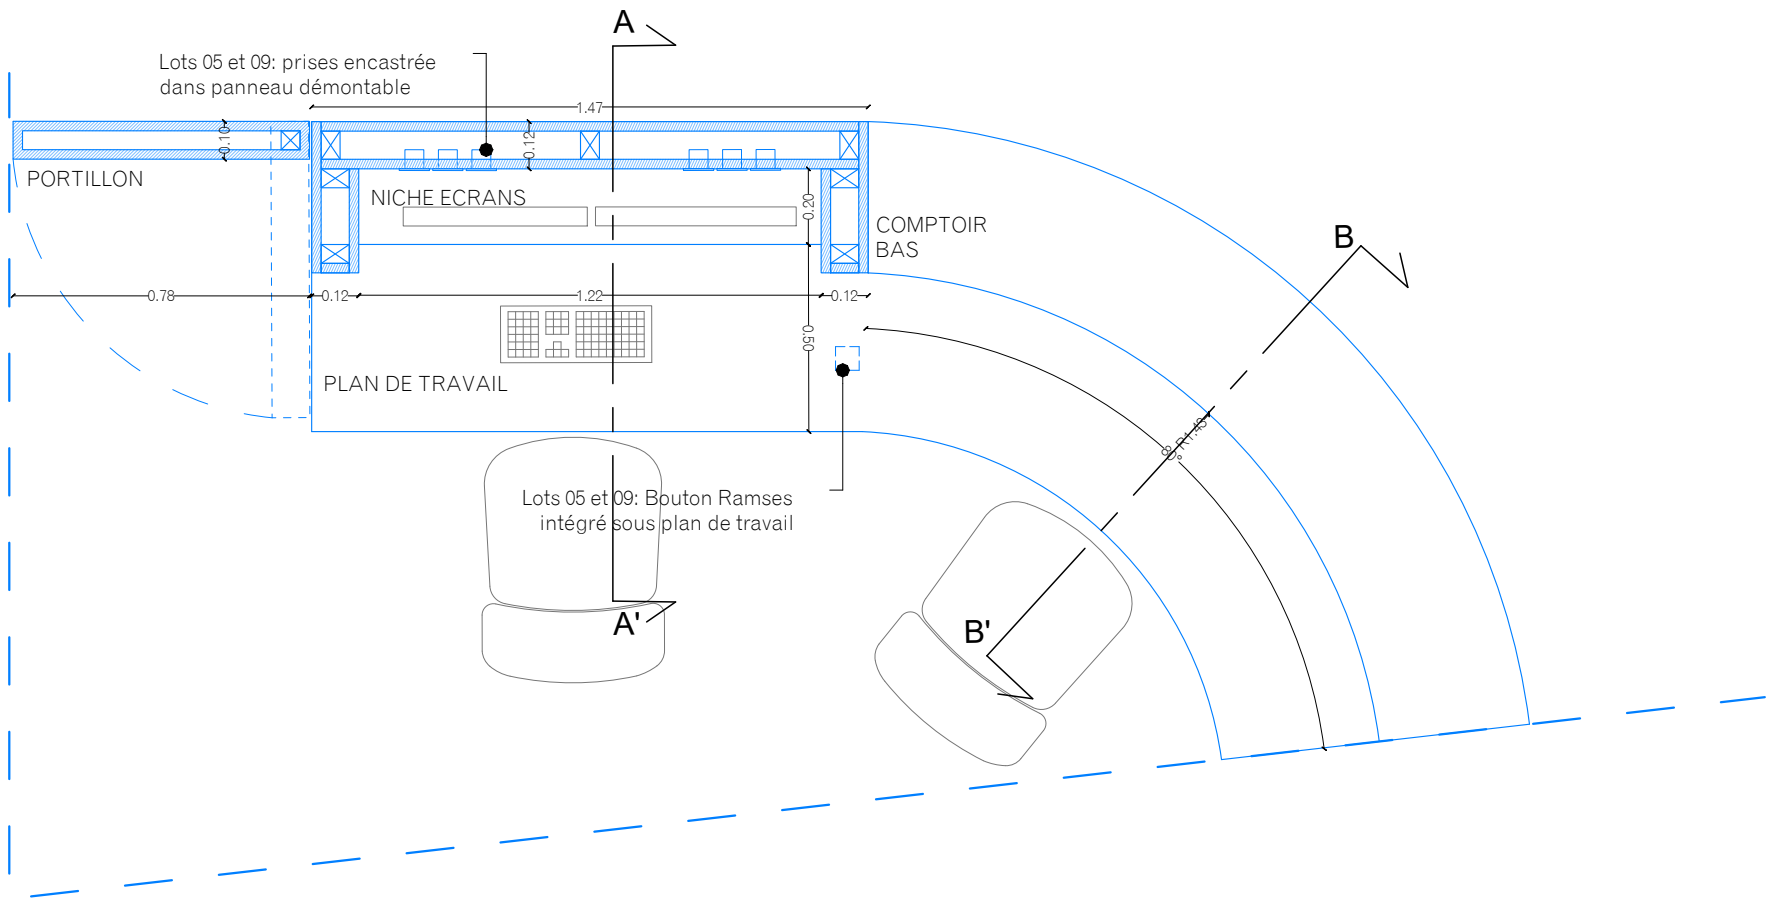

PLAN A 90CM - 1/20

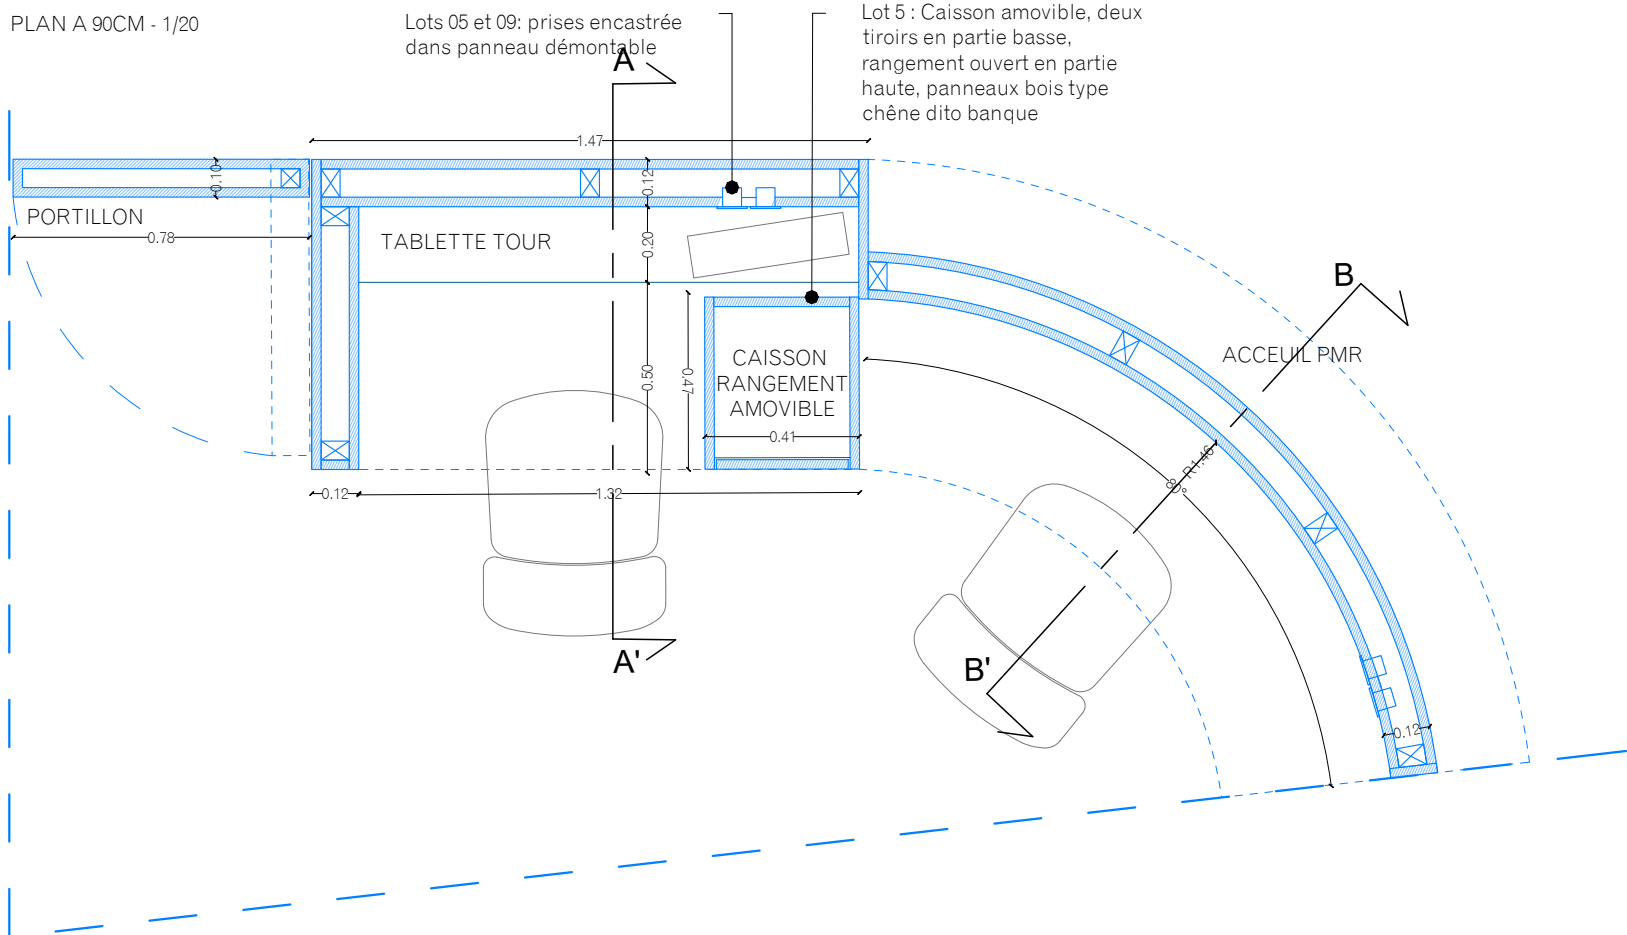


PLAN A 50CM - 1/20

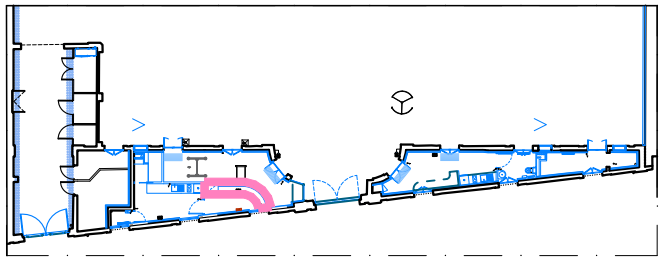

Plan de localisation

Mobilier, compris caissons et tablette bois avec faces vues en MDF plaqué chêne naturel. Traitement des tranches bords à bords sans joint visible, coupes d'onglets pour tous les angles.
Toutes fixations cachées.
Ossature dimensionnée pour éviter toute déformation/détérioration.

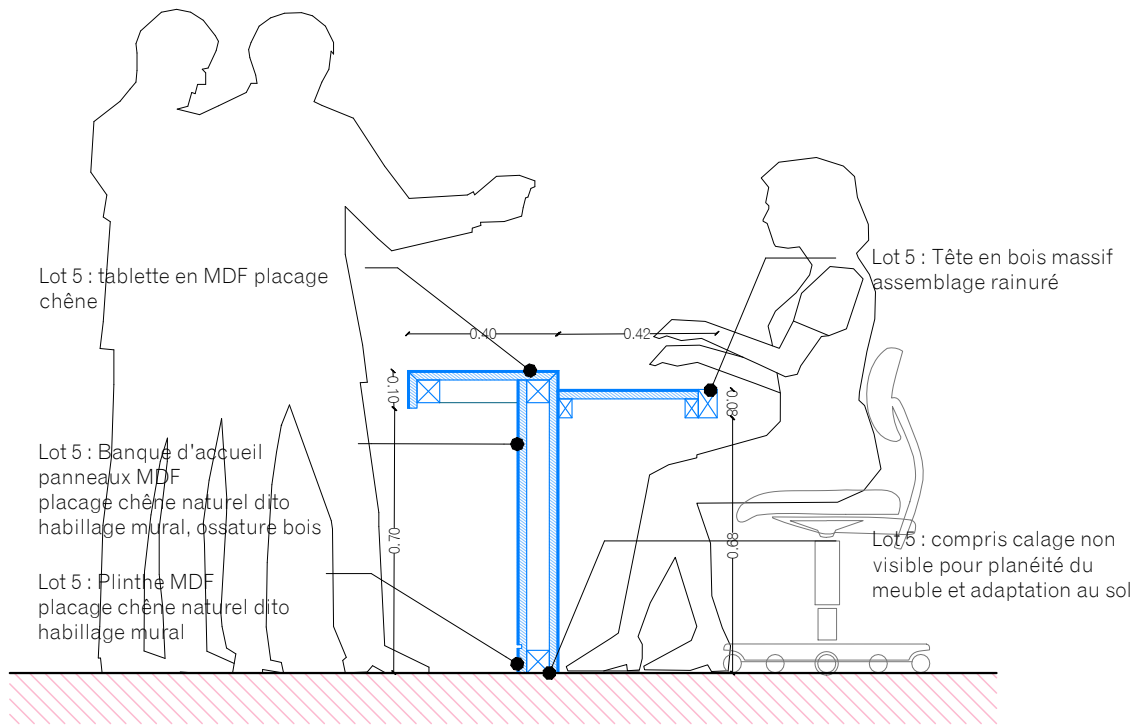


COUPE BB' - 1/20

CES PLANS ONT ÉTÉ RÉALISÉS SUR LA DE RELEVÉS GEOMETRE ET DE RELEVÉS SUR SITE.
CES PLANS SONT DES PLANS ÉTUDES, ILS NE PEUVENT SERVIR DE PLANS D'EXÉCUTION. IL EST IMPÉRATIF DE VÉRIFIER LES CÔTES SUR SITE DANS LE CADRE DE LA MISSION EXÉCUTION.

	MAITRE D'OEUVRE EUGENE ARCHITECTES DU PATRIMOINE Charlotte Hubert, ACMH 10 Cité d'Angoulême - 75011 PARIS Email : contact@eugenearchitectes.com	SOUS-TRAITANTS Equilibre structures - ingénierie structure OGI - ingénierie VRD VPEAS - économie de la construction	MAITRE D'OUVRAGE PREMIER MINISTRE - DIRECTION DES SERVICES ADMINISTRATIFS ET FINANCIERS Division du pilotage des services généraux et du site Séguir - Fontenay	32, RUE DE BABYLONE - HOTEL DE CASSINI Restauration du bâtiment sur rue, cour et cours anglaises


ETAT PROJETE Détail de la banque d'accueil du PCS (2/2)		 Nord Echelle Graphique		A3 Format	EP 131 N° Document	ARCHI Type	A Indice
				1.20e Echelle	Juin 2025 Date	PRO-DCE Phase	

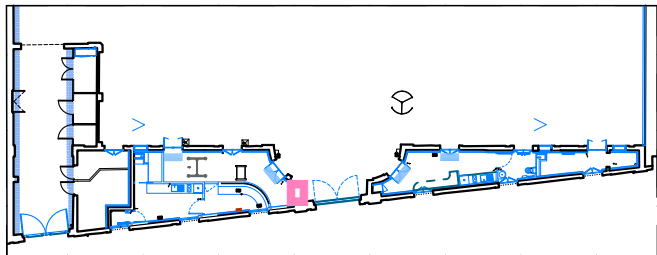


Plan de localisation

Lot 5 : Tablette en chêne 2cm, formant le sommet de l'assise

Lot 5 : Banquette en MDF plaqué chêne naturel. Traitement des tranches bords à bords sans joint visible, coupes d'onglets pour tous les angles. Ossature en bois dimensionnée pour éviter toute déformation/détérioration.

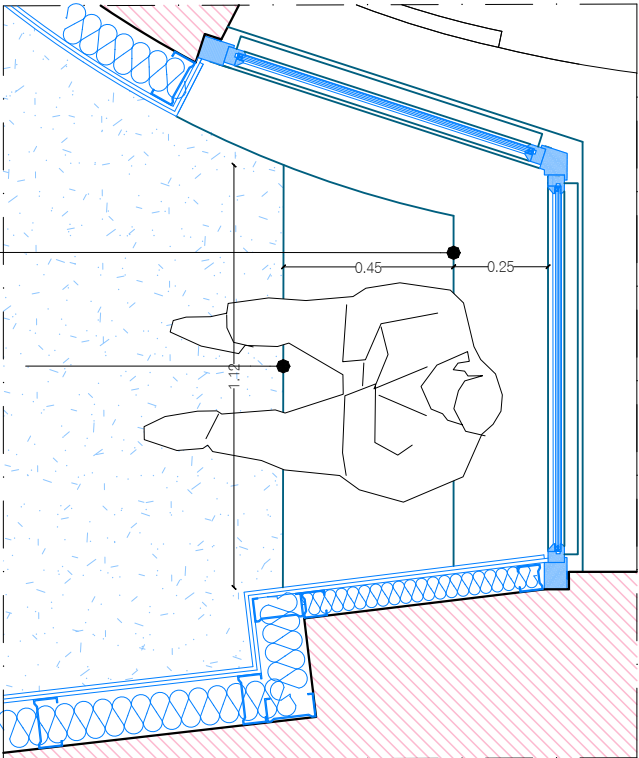

PLAN - 1/20

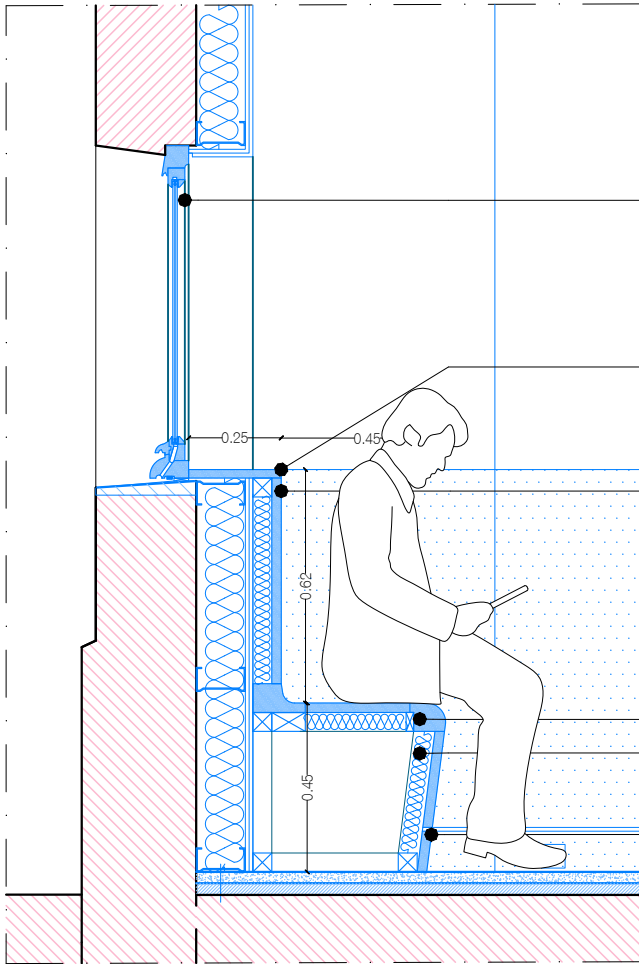

COUPE - 1/20

Lot 3 : Remplacement des menuiseries, voir carnet spécifique

Lot 5 : Tablette en chêne 2cm, formant le sommet de l'assise

Lot 5 : Banquette en MDF plaqué chêne naturel. Traitement des tranches bords à bords sans joint visible, coupes d'onglets pour tous les angles. Ossature en bois dimensionnée pour éviter toute déformation/détérioration.

Lot 5 : Tête bois massif

Lot 5 : Remplissage en laine de roche pour assourdissement acoustique

Lot 5 : Alignement aux plinthes des cloisons

CES PLANS ONT ÉTÉ RÉALISÉS SUR LA DE RELEVÉS GEOMETRE ET DE RELEVÉS SUR SITE.

CES PLANS SONT DES PLANS ÉTUDES, ILS NE PEUVENT SERVIR DE PLANS D'EXÉCUTION. IL EST IMPÉRATIF DE VÉRIFIER LES CÔTES SUR SITE DANS LE CADRE DE LA MISSION EXÉCUTION.




MAITRE D'OEUVRE
EUGENE ARCHITECTES DU PATRIMOINE
Charlotte Hubert, ACMH
10 Cité d'Angoulême - 75011 PARIS
Email : contact@eugenearchitectes.com

SOUS-TRAITANTS
Equilibre structures - ingénierie structure
Ogi - ingénierie VRD
VPEAS - économie de la construction


MAITRE D'OUVRAGE
PREMIER MINISTRE - DIRECTION DES SERVICES ADMINISTRATIFS ET FINANCIERS
Division du pilotage des services généraux et du site
Ségur - Fontenay

32, RUE DE BABYLONE - HOTEL DE CASSINI
Restauration du bâtiment sur rue, cour et cours anglaises

ETAT PROJETE
Détail de la banquette d'attente du PCS

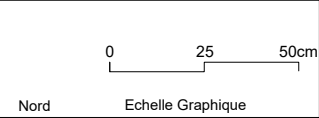

A3 Format	EP 132 N° Document	ARCHI Type	A Indice
1.20e Echelle	Juin 2025 Date	PRO-DCE Phase	

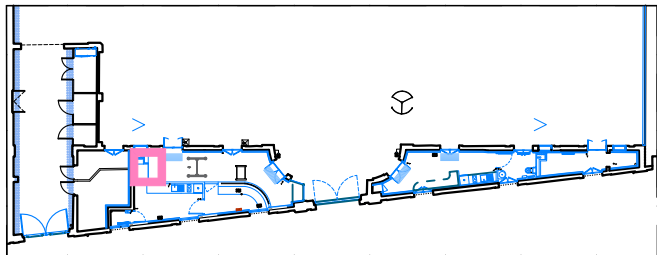

Plan de localisation

- 01 Lot 6 : Sol terrazzo minéral teinte claire, teinte au choix de l'architecte, compris étanchéité

02 Lot 5 : Reprise du doublage existant le cas échéant
Lot 6 : Remise en peinture, compris passage réseaux en apparents, teinte au choix de l'architecte


03 Lot 5 : Meuble compris caissons et tablette bois avec faces vues en MDF plaqué chêne naturel. Traitement des tranches bords à bords sans joint visible, coupes d'onglets pour tous les angles.
Ossature en bois dimensionnée pour éviter toute déformation/détérioration.
Remplissage en laine de roche pour assourdissement acoustique
- 04 Lot 5 : Meuble bas, avec faces vues en MDF plaqué chêne naturel, tranche biaise en haut de porte pour ouverture, joint creux périphérique 1cm.

05 Lot 8 : Vasque à poser en céramique blanche

06 Lot 6 : Grès cérame type zellige pose bord à bord, teinte au choix de l'architecte sans limite de gamme. Joints teinte choix architecte.

07 Lot 5 : Sommier avec faces vues en MDF plaqué chêne naturel. Traitement des tranches bords à bords sans joint visible, coupes d'onglets pour tous les angles.
Ossature en bois dimensionnée pour éviter toute déformation/détérioration.

08 Lot 5 : Intégration d'un trappe d'accès aux réseaux en partie basse. 50x50.

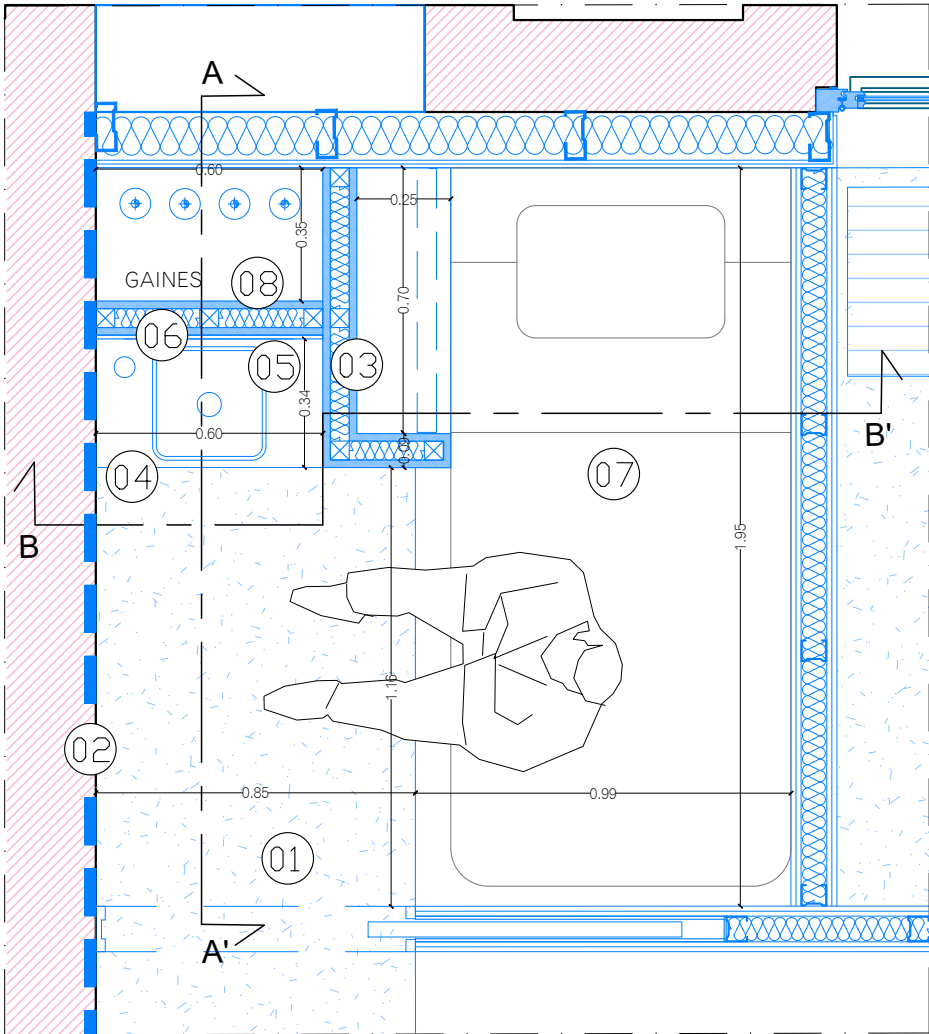

PLAN - 1/20

Lots 08 et 09:
Passage de gaine dans doublage et faux-plafond

Lot 5 : Reprise du doublage existant le cas échéant
Lot 6 : Remise en peinture, compirs passage réseaux en apparents, teinte au choix de l'architecte

Lot 8 : Miroir encastré au nu fini du carrelage, dimensions sur mesure suivant calepinage

Lot 6 : Grès cérame type zellige pose bord à bord, teinte au choix de l'architecte sans limite de gamme. Joints teinte choix architecte.


Lot 8 : Robinet finition acier inox brossé

Lot 8 : Vasque à poser en céramique blanche

Lot 5 :Meuble bas, avec faces vues en MDF plaqué chêne naturel, tranche biaise en haut de porte pour ouverture, joint creux périphérique 1cm.

Lot 5 :Plinthe filante, Finition dito meuble

Lot 6 : Sol terrazzo minéral teinte claire, teinte au choix de l'architecte, compris étanchéité

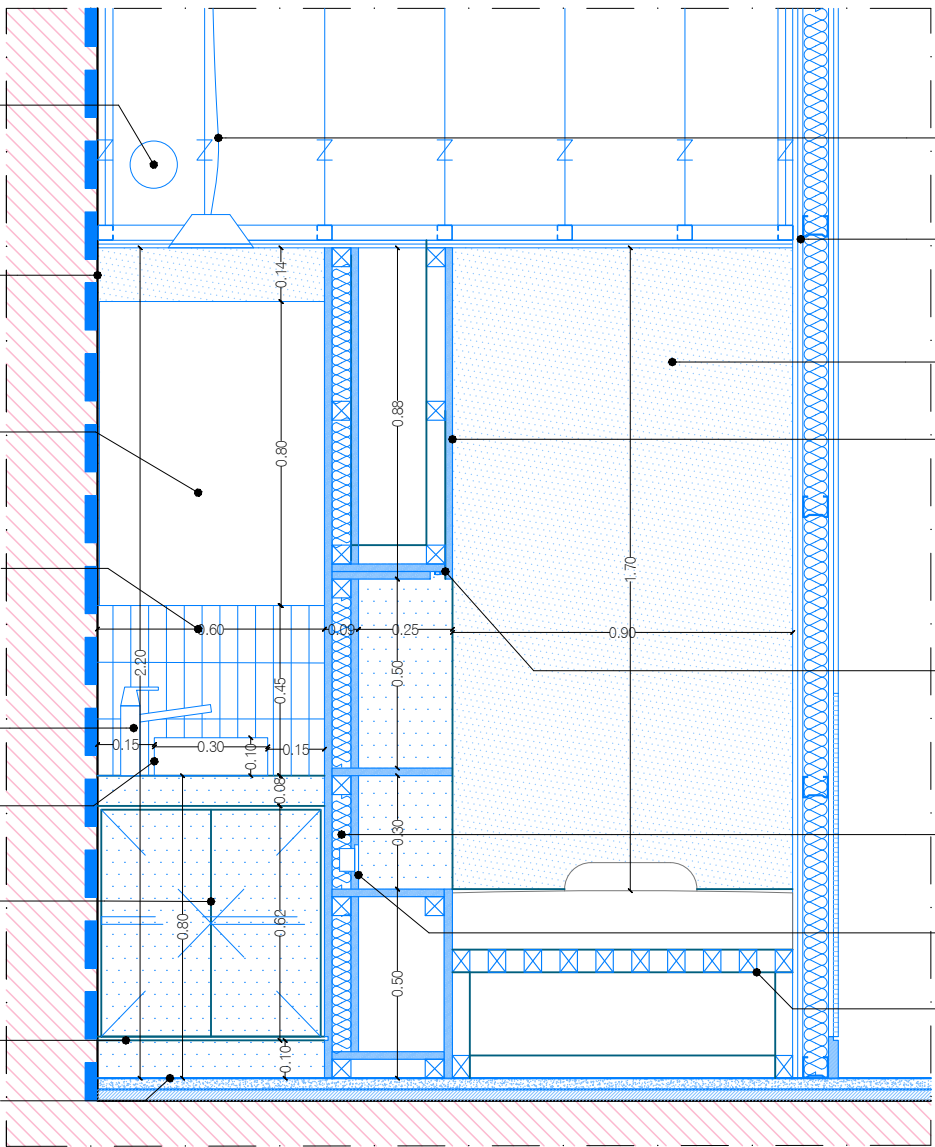

COUPE - 1/20

Lot 9 : Spots lumineux intégrés et équipements électriques encastrés dans faux-plafond

Lot 5 : Faux-plafond en plaques de plâtre lisses
Lot 6 : finition peinture teinte au choix de l'architecte

Lot 6 : Mise en peinture, teinte au choix de l'architecte

Lot 5 : Meuble compris caissons et tablette bois avec faces vues en MDF plaqué chêne naturel. Traitement des tranches bords à bords sans joint visible, coupes d'onglets pour tous les angles. Ossature en bois dimensionnée pour éviter toute déformation/détérioration.

Lot 9 : Luminaire intégré en gorge lumineuse,
Lot 5 : Dimensions gorge selon le matériel, compris percements et rainures pour passage de l'alimentation

Lot 5 : Remplissage en laine de roche pour assourdissement acoustique

Lot 9 : Prises de courant affleurantes intégrées

Lot 5 : Sommier avec faces vues en MDF plaqué chêne naturel. Traitement des tranches bords à bords sans joint visible, coupes d'onglets pour tous les angles. Ossature en bois dimensionnée pour éviter toute déformation/détérioration.

CES PLANS ONT ÉTÉ RÉALISÉS SUR LA DE RELEVÉS GEOMETRE ET DE RELEVÉS SUR SITE.

CES PLANS SONT DES PLANS ÉTUDES, ILS NE PEUVENT SERVIR DE PLANS D'EXÉCUTION. IL EST IMPÉRATIF DE VÉRIFIER LES CÔTES SUR SITE DANS LE CADRE DE LA MISSION EXÉCUTION.




MAITRE D'OEUVRE
EUGENE ARCHITECTES DU PATRIMOINE
Charlotte Hubert, ACMH
10 Cité d'Angoulême - 75011 PARIS
Email : contact@eugenearchitectes.com

SOUS-TRAITANTS
Equilibre structures - ingénierie structure
Ogi - ingénierie VRD
VPEAS - économie de la construction


MAITRE D'OUVRAGE
PREMIER MINISTRE - DIRECTION DES SERVICES ADMINISTRATIFS ET FINANCIERS
Division du pilotage des services généraux et du site
Séjour - Fontenay

32, RUE DE BABYLONE - HOTEL DE CASSINI
Restauration du bâtiment sur rue, cour et cours anglaises

ETAT PROJETE
Détail de l'espace nuit du local repos gendarmes

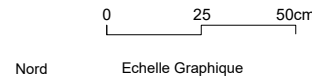


A3 Format	EP 133 N° Document	ARCHI Type	A Indice
1.20e Echelle	Juin 2025 Date	PRO-DCE Phase	

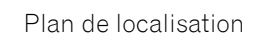


Lot 5 : Tablette en chêne 2cm,
formant le sommet de l'assise

Lot 5 : Banquette en
contreplaqué d'aviation cintré
à force, double courbure,
 finition chêne naturel dito
 habillage mural

PLAN VUE DU DESSUS - 1/20

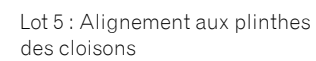


ELEVATION - 1/20

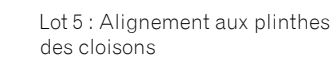

COUPE AA' - 1/20

CES PLANS SONT DES PLANS ÉTUDES, ILS NE PEUVENT SERVIR DE PLANS D'EXÉCUTION. IL EST IMPÉRATIF DE VÉRIFIER LES CÔTES SUR SITE DANS LE CADRE DE LA MISSION EXÉCUTION.

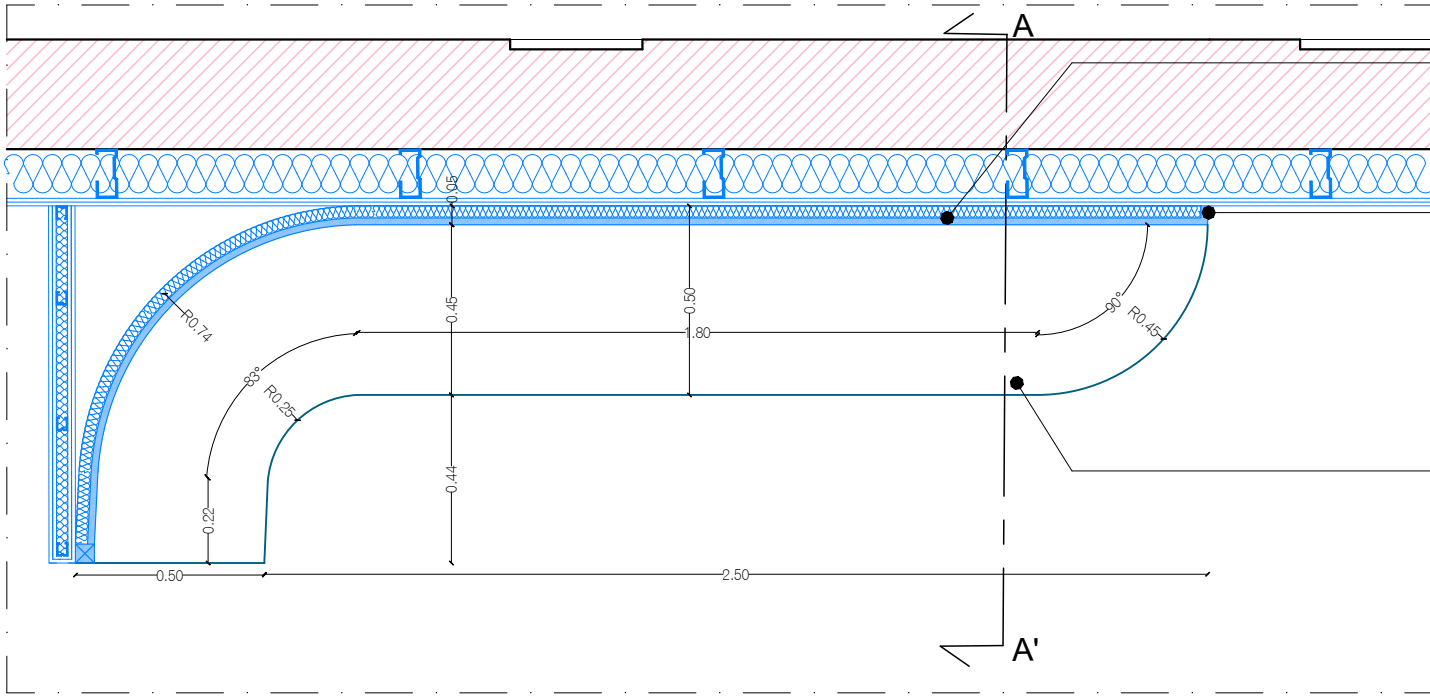


PLAN - 1/20


Lot 5 : Dossier banquette en contreplaqué d'aviation cintré à force, double courbure, finition chêne naturel dito habillage mural

Lot 5 : Remplissage en laine de roche pour assourdissement acoustique

Lot 5 : Assise banquette en contreplaqué d'aviation cintré à force, double courbure, finition chêne naturel dito habillage mural

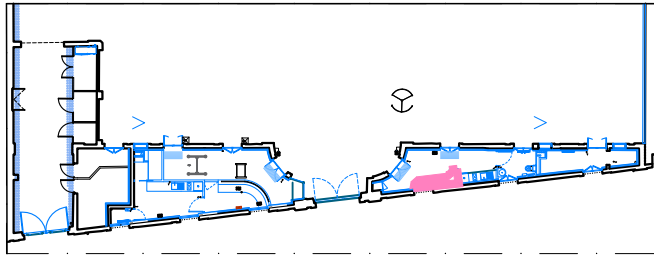

Plan de localisation

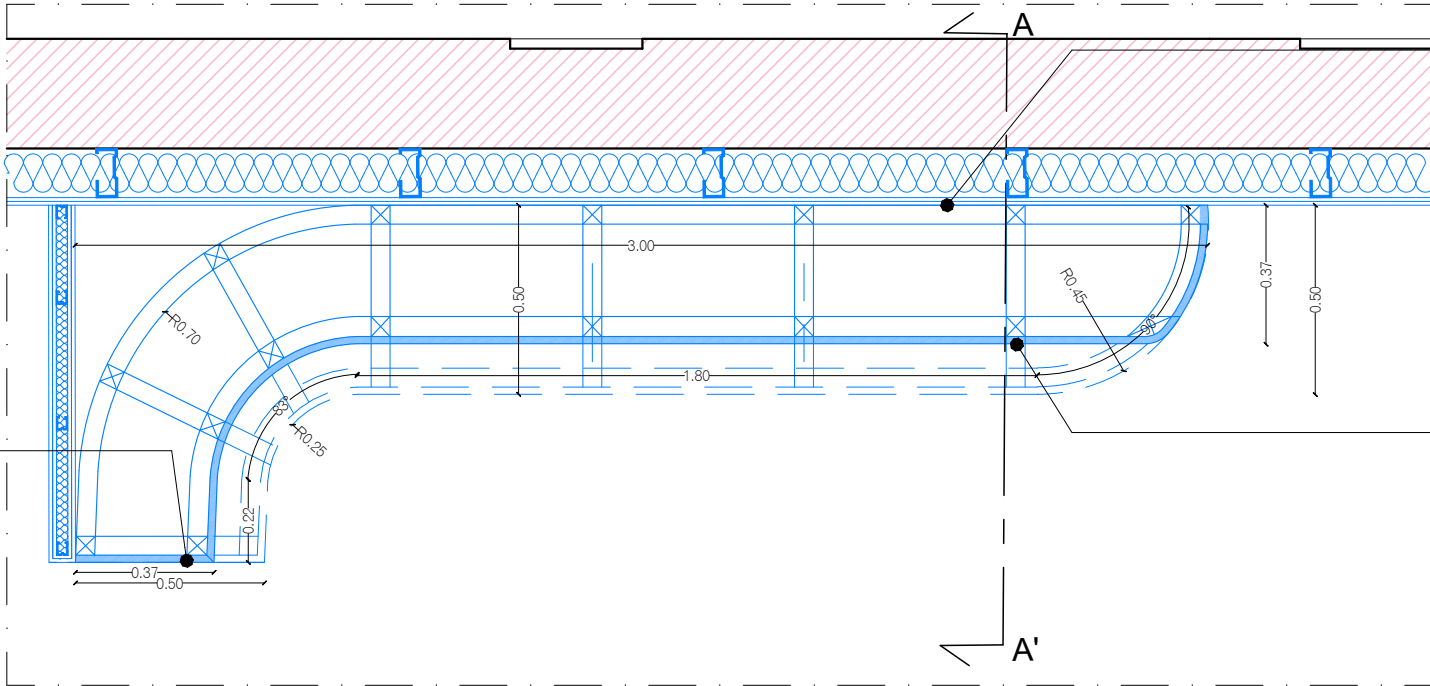

PLAN DE L'EMPRISE AU SOL - 1/20

Lot 5 : Ossature bois dimensionnée pour éviter toute déformation/détérioration

Lot 5 : Emprise au sol de la banquette en contreplaqué d'aviation cintré à force, double courbure, finition chêne naturel dito habillage mural

Lot 5 : Pièce d'angle en chêne massif, teinte et finition dito habillage mural

CES PLANS ONT ÉTÉ RÉALISÉS SUR LA DE RELEVÉS GEOMETRE ET DE RELEVÉS SUR SITE.
CES PLANS SONT DES PLANS ÉTUDES, ILS NE PEUVENT SERVIR DE PLANS D'EXÉCUTION. IL EST IMPÉRATIF DE VÉRIFIER LES CÔTES SUR SITE DANS LE CADRE DE LA MISSION EXÉCUTION.




MAITRE D'OEUVRE
EUGENE ARCHITECTES DU PATRIMOINE
Charlotte Hubert, ACMH
10 Cité d'Angoulême - 75011 PARIS
Email : contact@eugenearchitectes.com

SOUS-TRAITANTS
Equilibre structures - ingénierie structure
OGI - ingénierie VRD
VPEAS - économie de la construction

MAITRE D'OUVRAGE
PREMIER MINISTRE - DIRECTION DES SERVICES ADMINISTRATIFS ET FINANCIERS
Division du pilotage des services généraux et du site
Ségur - Fontenay

32, RUE DE BABYLONE - HOTEL DE CASSINI
Restauration du bâtiment sur rue, cour et cours anglaises

ETAT PROJETE
Détail de la banquette de la salle de repos des conducteurs (2/2)

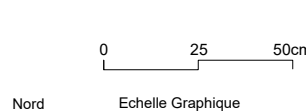

A3 Format	EP 135 N° Document	ARCHI Type	A Indice
1.20e Echelle	Juin 2025 Date	PRO-DCE Phase	

