

Photographie de la façade sur cour d l'hôtel de Cassini, avant 1948, s.n. Source : Médiathèque du patrimoine et de la photographie, ref APWH0149481

**32, RUE DE BABYLONE A PARIS - HÔTEL DE CASSINI**

Restauration de l’aile sur rue, de la cour d’honneur, des cours anglaises, du perron et de la terrasse du jardin


**PRO-DCE**

**C.4 - CARNET DES PIECES GRAPHIQUES STRUCTURE**

Eugène Architectes du Patrimoine - Charlotte Hubert Architecte en Chef des Monuments Historiques, architecte mandataire  
Equilibre Structures, BET structure  
OGI, BET VRD  
Gt2i,  
BET Fluides  
VPEAS, économistes de la construction

Juin 2025



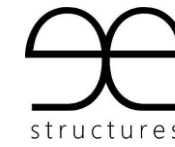

**Premier Ministre – Secrétariat Général du Gouvernement**  
DSAF – Bureau de la logistique – Section Travaux  
TSA 70723 - 75334 PARIS CEDEX 07

## Pièces graphiques - Phase PRO

**PARIS / Restauration de l'Aile sur rue et des cours anglaises**

**Hôtel de Cassini**

Annexe 01 au Rapport n°24-042 - ind. B



Paris, le 2 juillet 2025,


**DOCUMENT CONFIDENTIEL - DIFFUSION RESTREINTE**

**PARIS / Restauration de l'Aile sur rue et des cours anglaises**


Annexe 01 au Rapport n°24-042 - Carnet de pièces graphiques - PRO

**A - Démolition**

B - État projeté

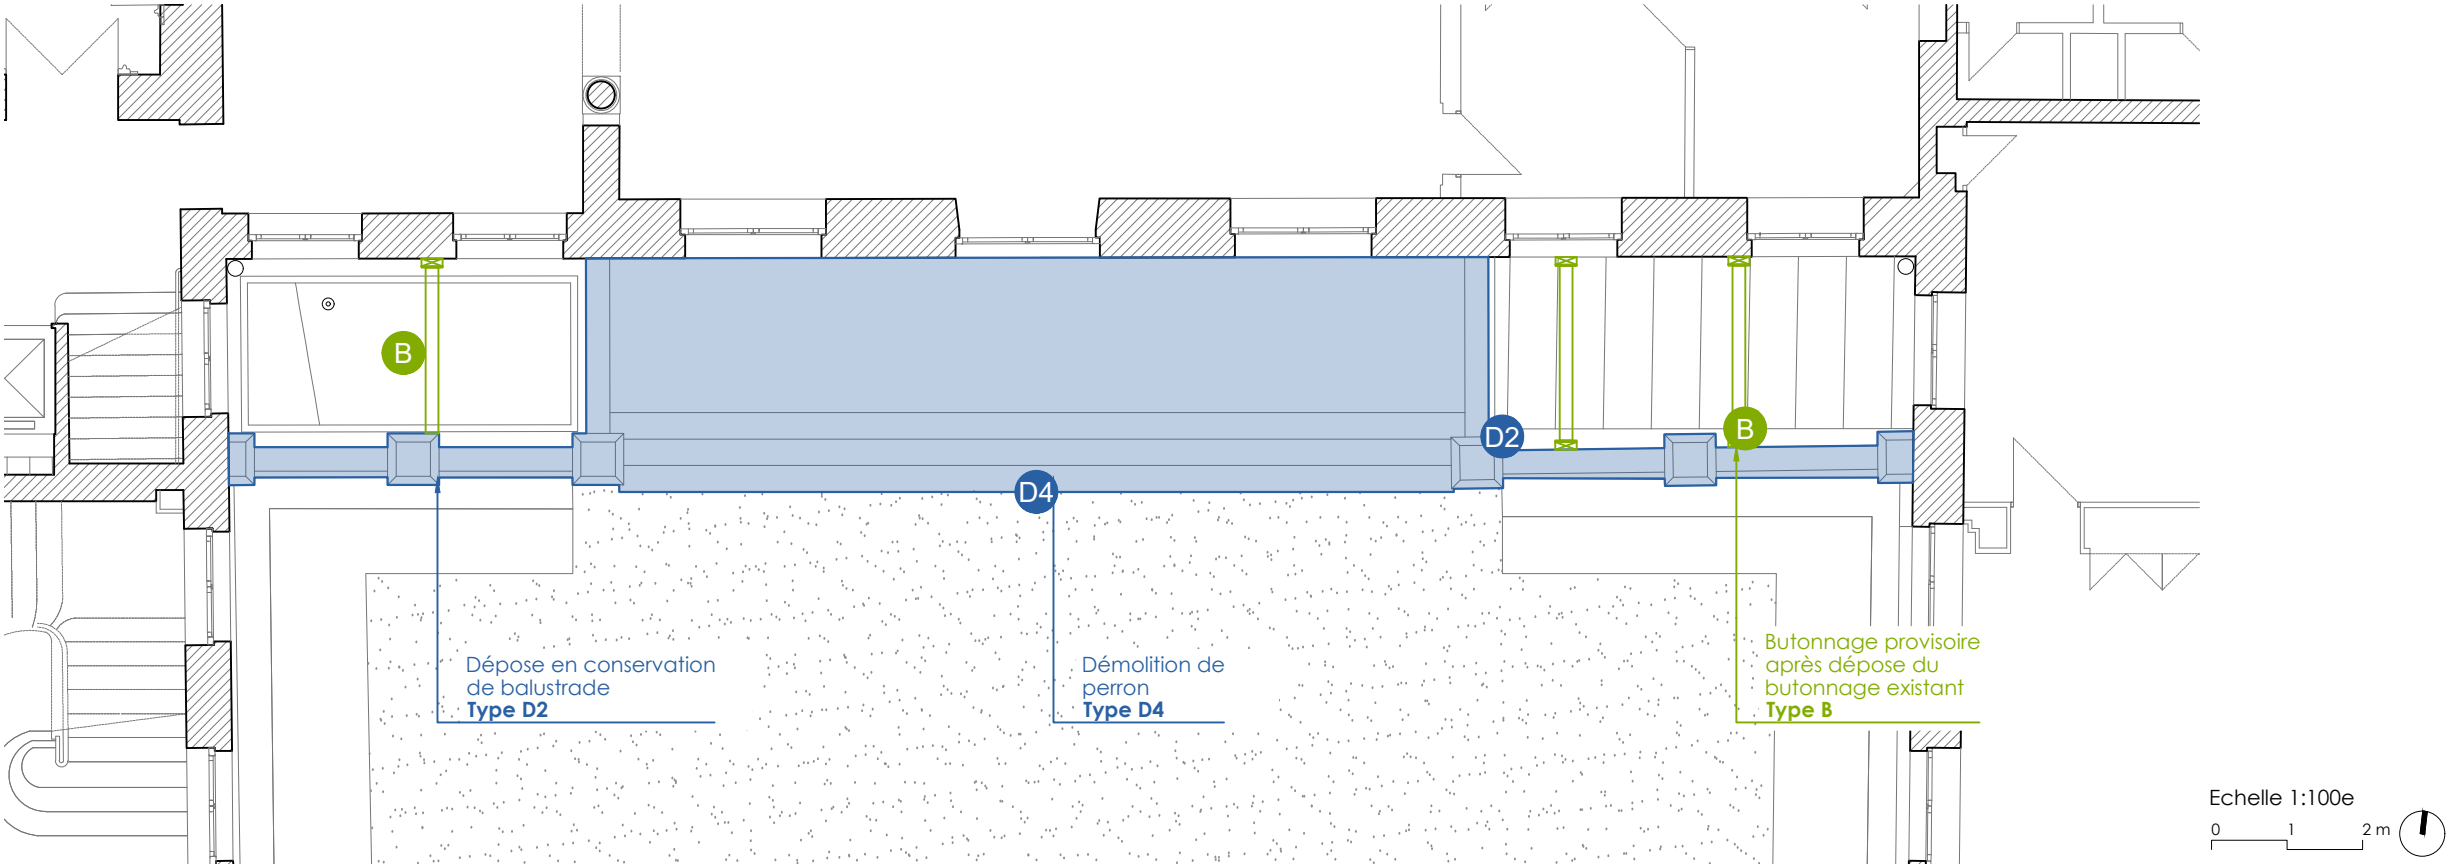


Vue en plan de la cour anglaise principale (n°4)

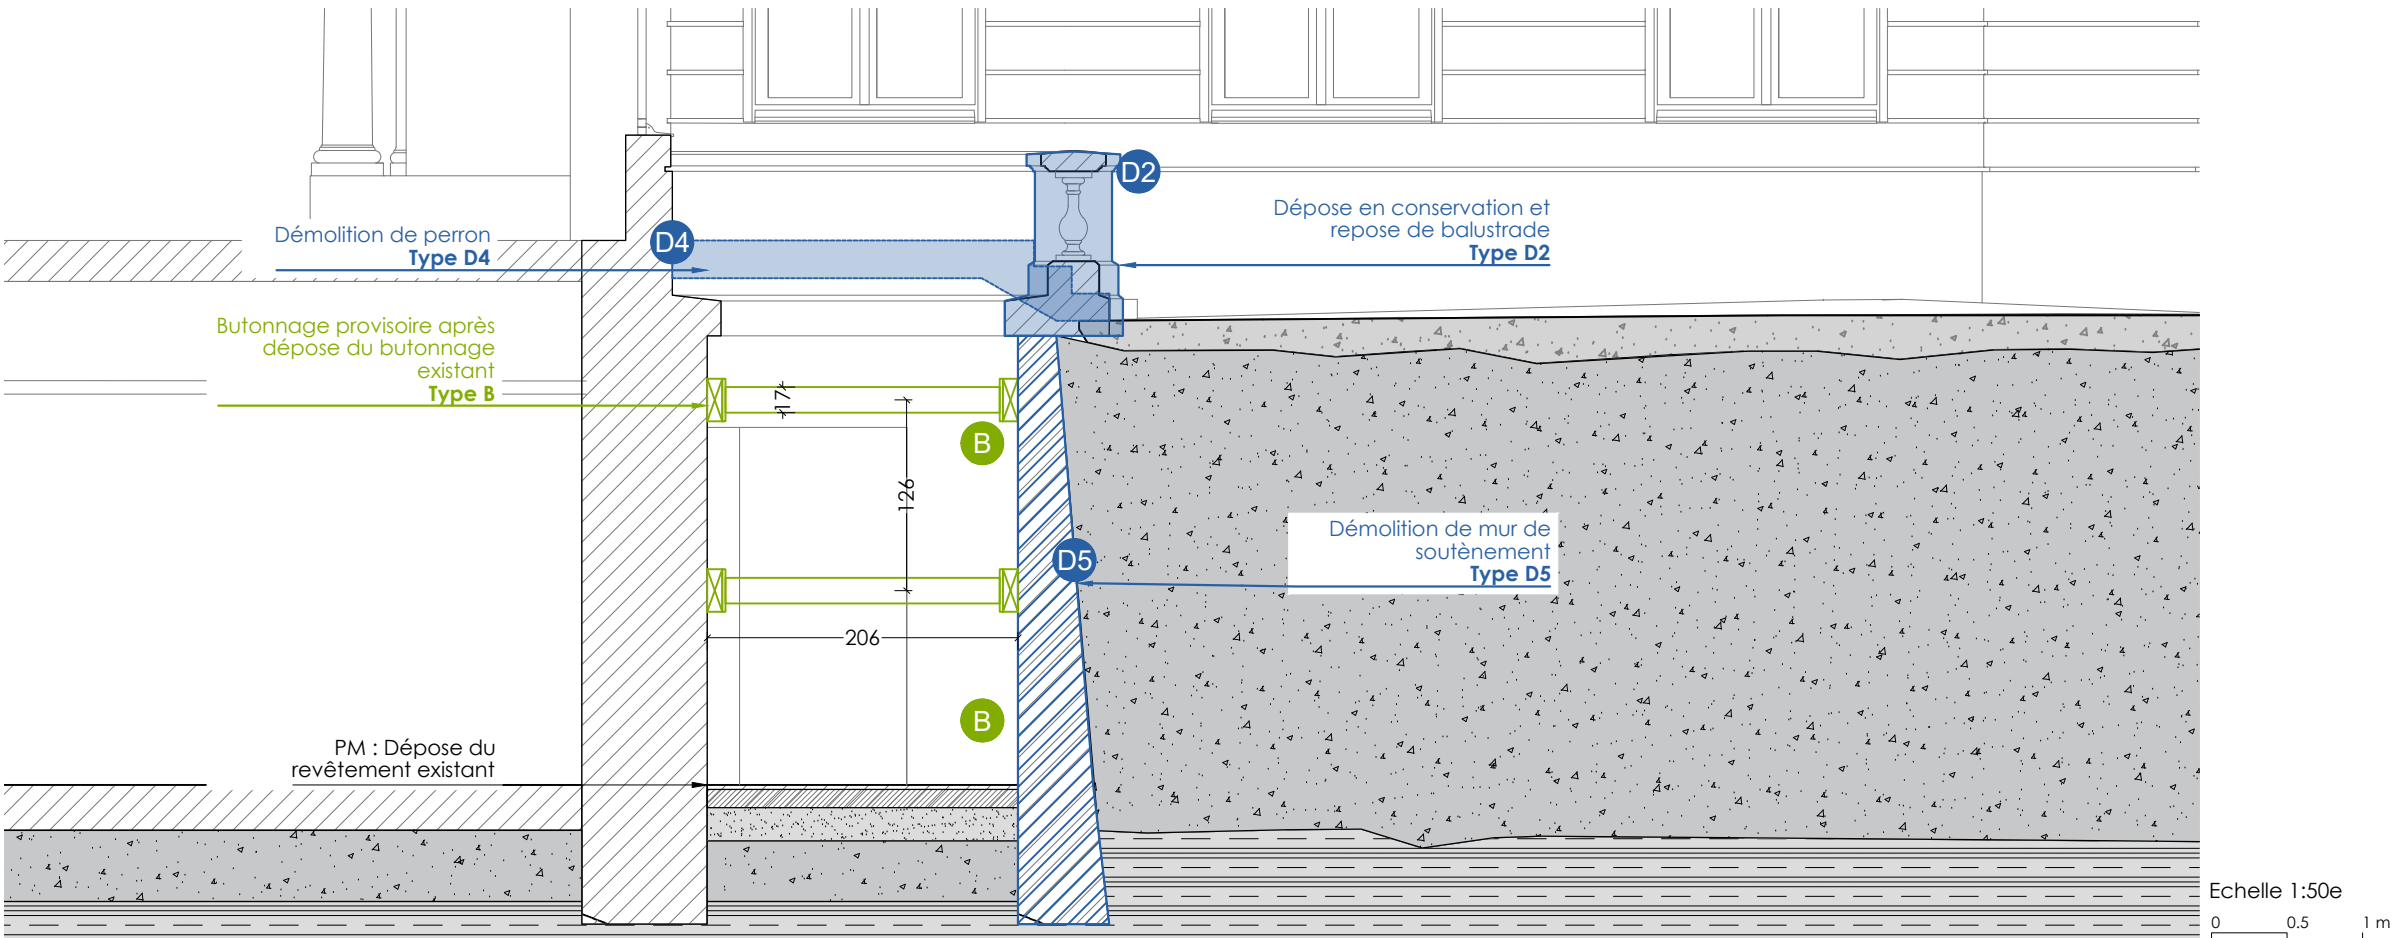


Coupe sur la cour anglaise principale (n°4)

DOCUMENT CONFIDENTIEL - DIFFUSION RESTREINTE



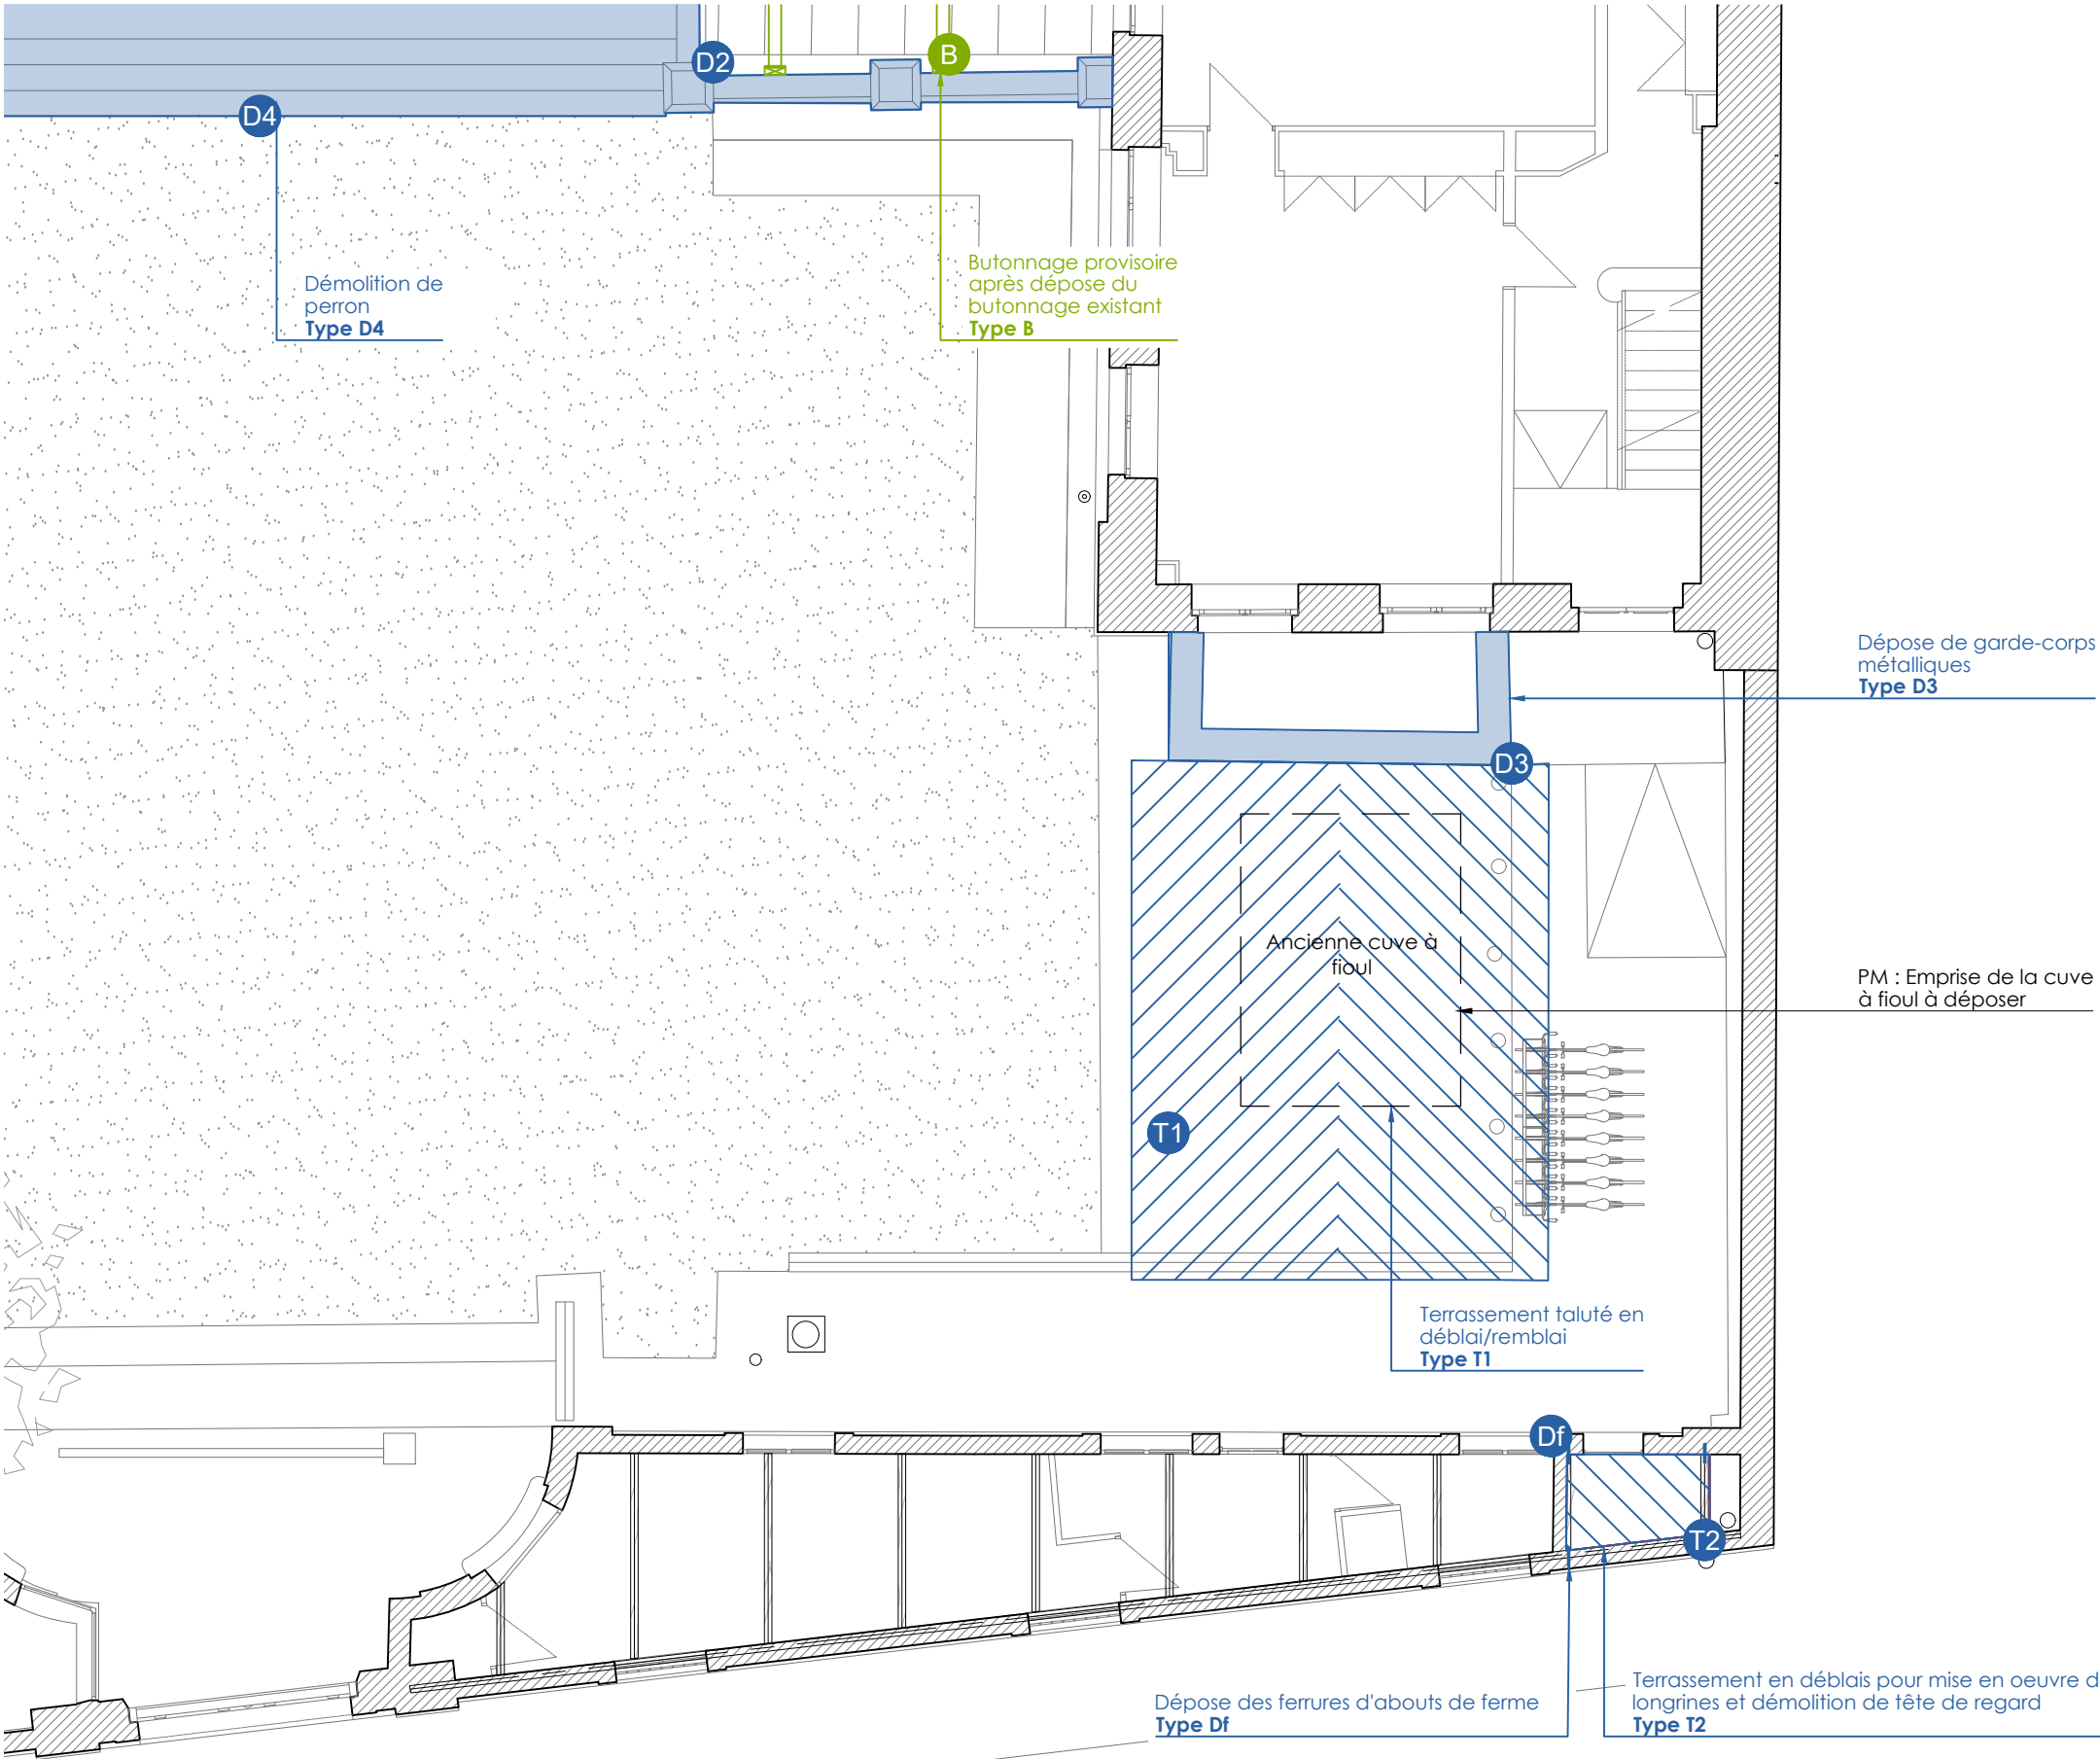


- DEMOLITIONS**
- Périètre de démolition
  - Élément démoli
  - ▨ Terrassement
  - D1 Préconisations spécifiques
- OUVRAGES PROVISOIRES**
- Périètre à créer
  - Platelage général
  - M1 Préconisations spécifiques

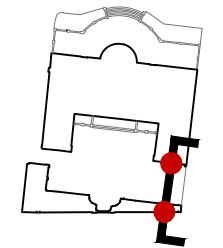


Echelle 1:100e  
0 1 2 m

Vue en plan de la cour Est (n°3) et de l'aile Est sur rue

DOCUMENT CONFIDENTIEL - DIFFUSION RESTREINTE

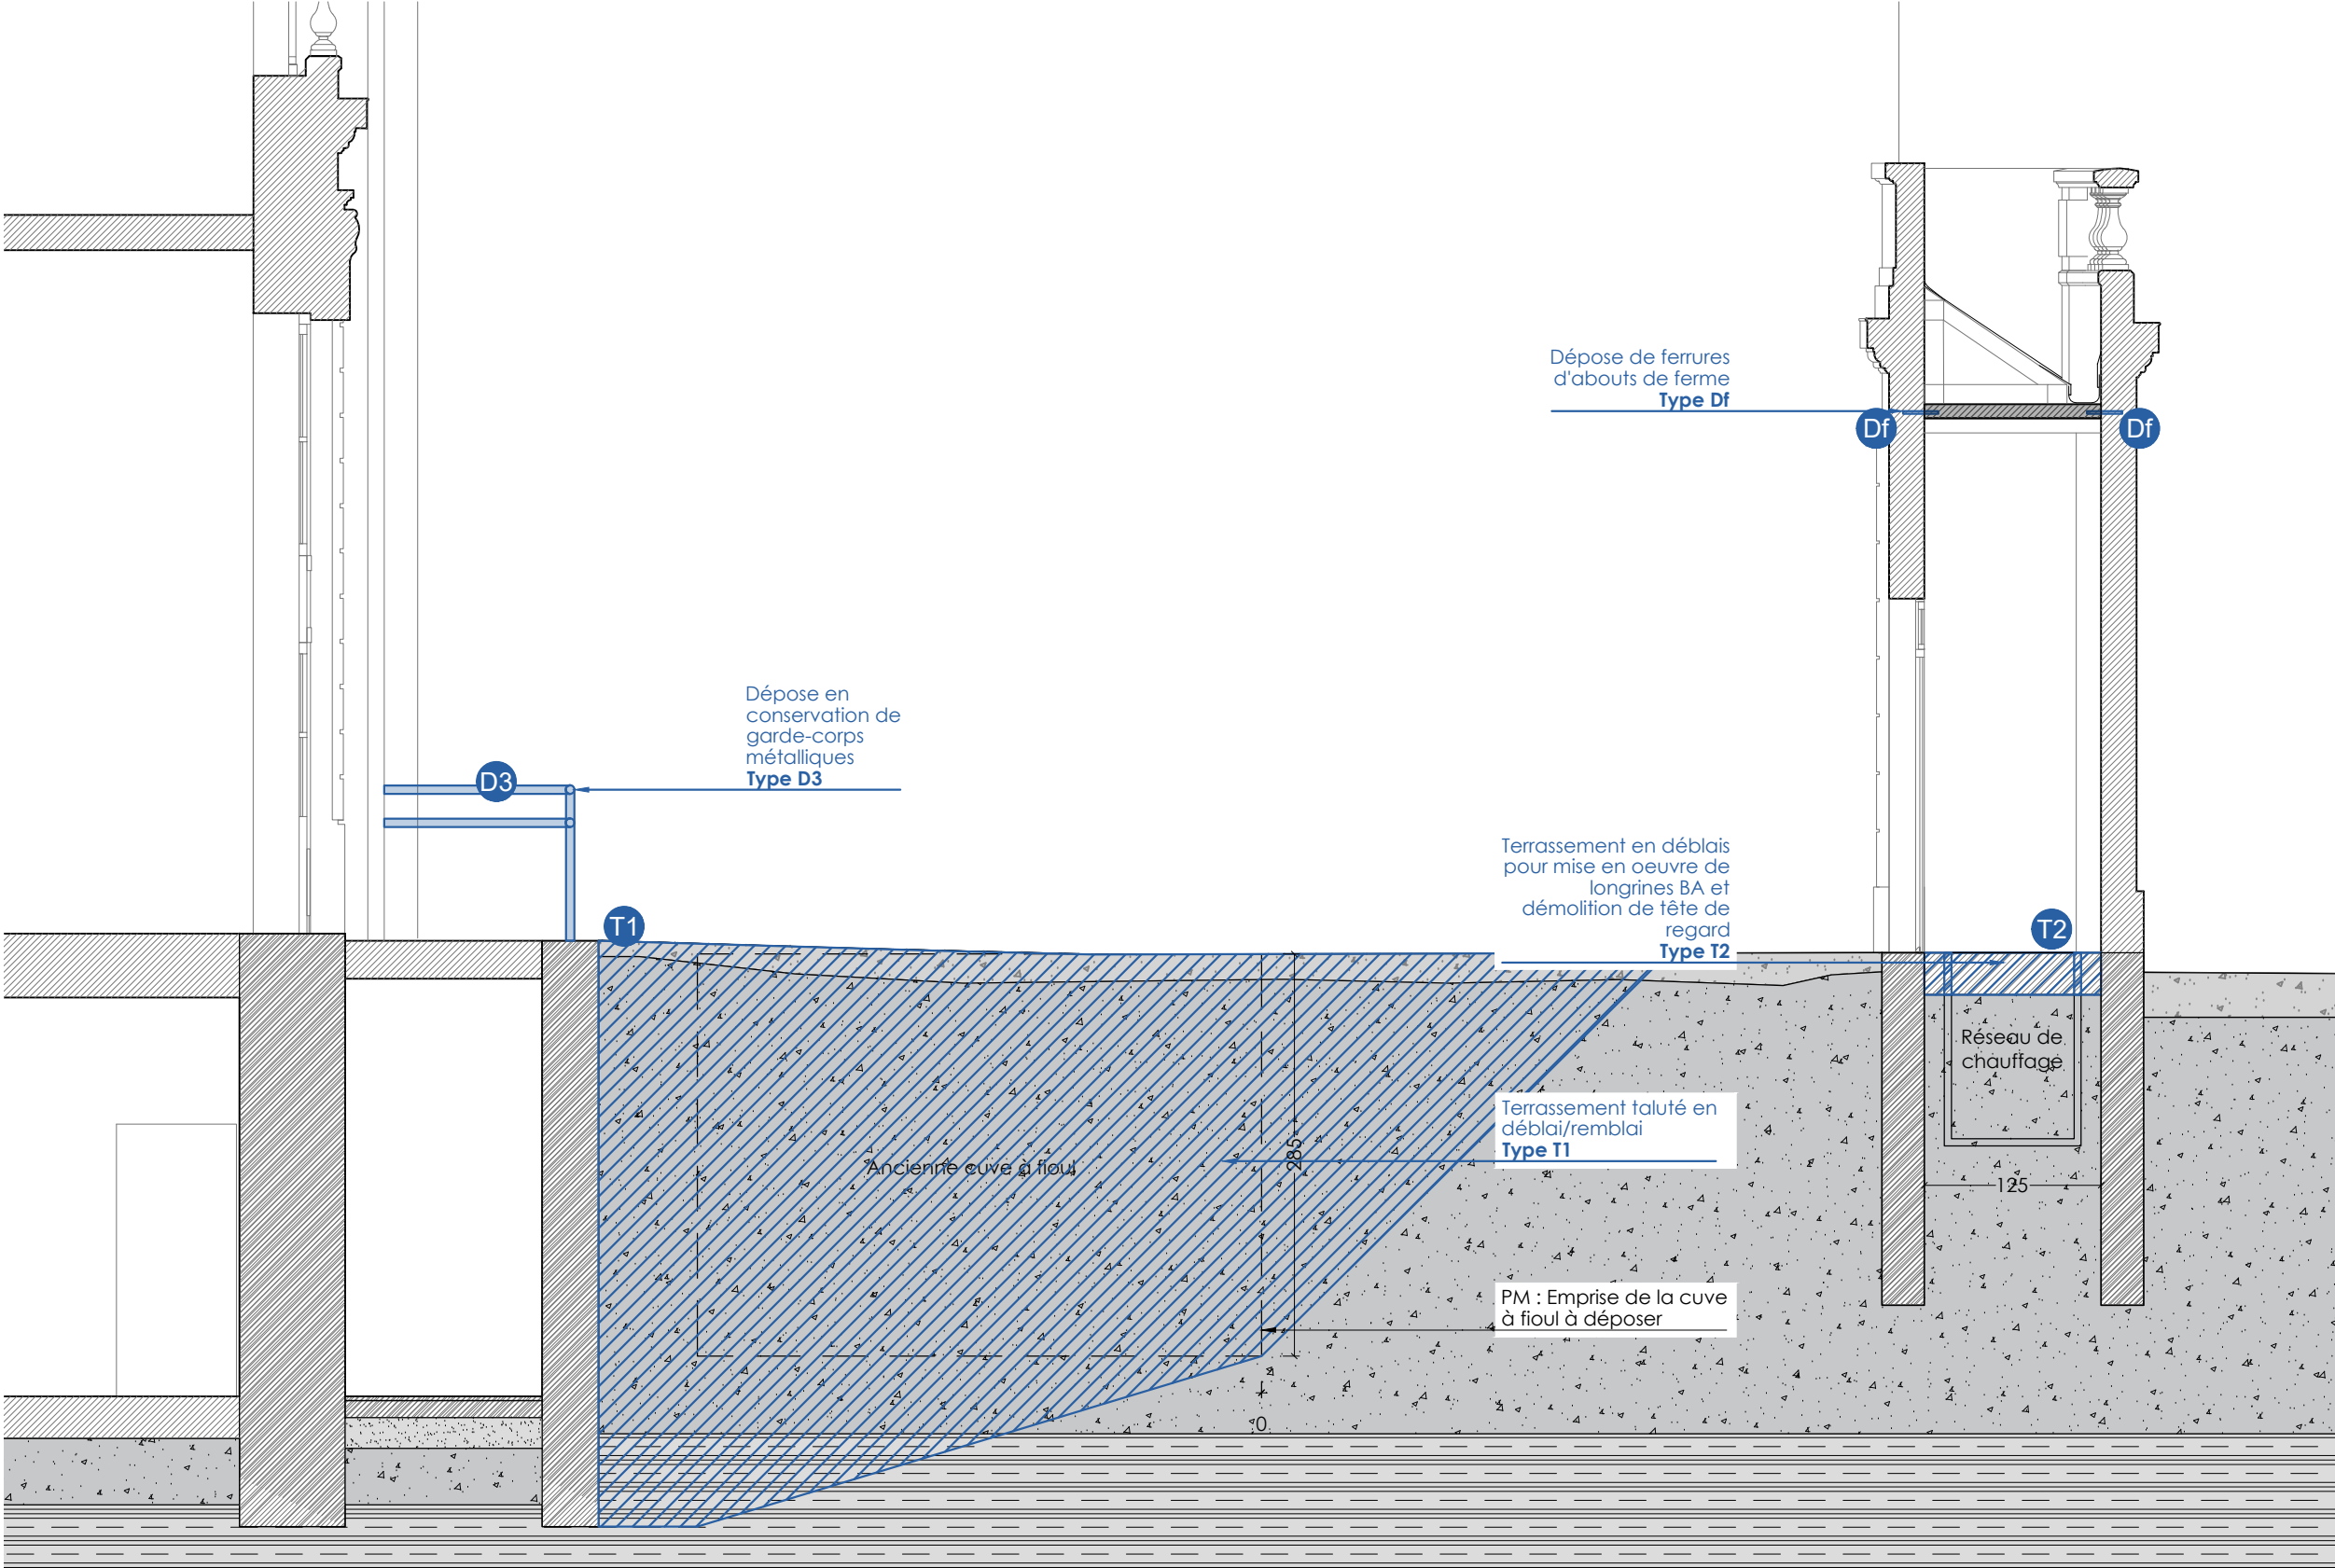


- DEMOLITIONS**
- Périètre de démolition
  - Elément démoli
  - Terrassement
  - Préconisations spécifiques
- OUVRAGES PROVISOIRES**
- Périètre à créer
  - Platelage général
  - Préconisations spécifiques

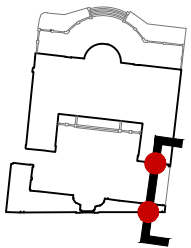


Echelle 1:50e  
0 0.5 1 m

Coupe sur la cour anglaise Est (n°4) et sur l'aile Est sur rue

DOCUMENT CONFIDENTIEL - DIFFUSION RESTREINTE

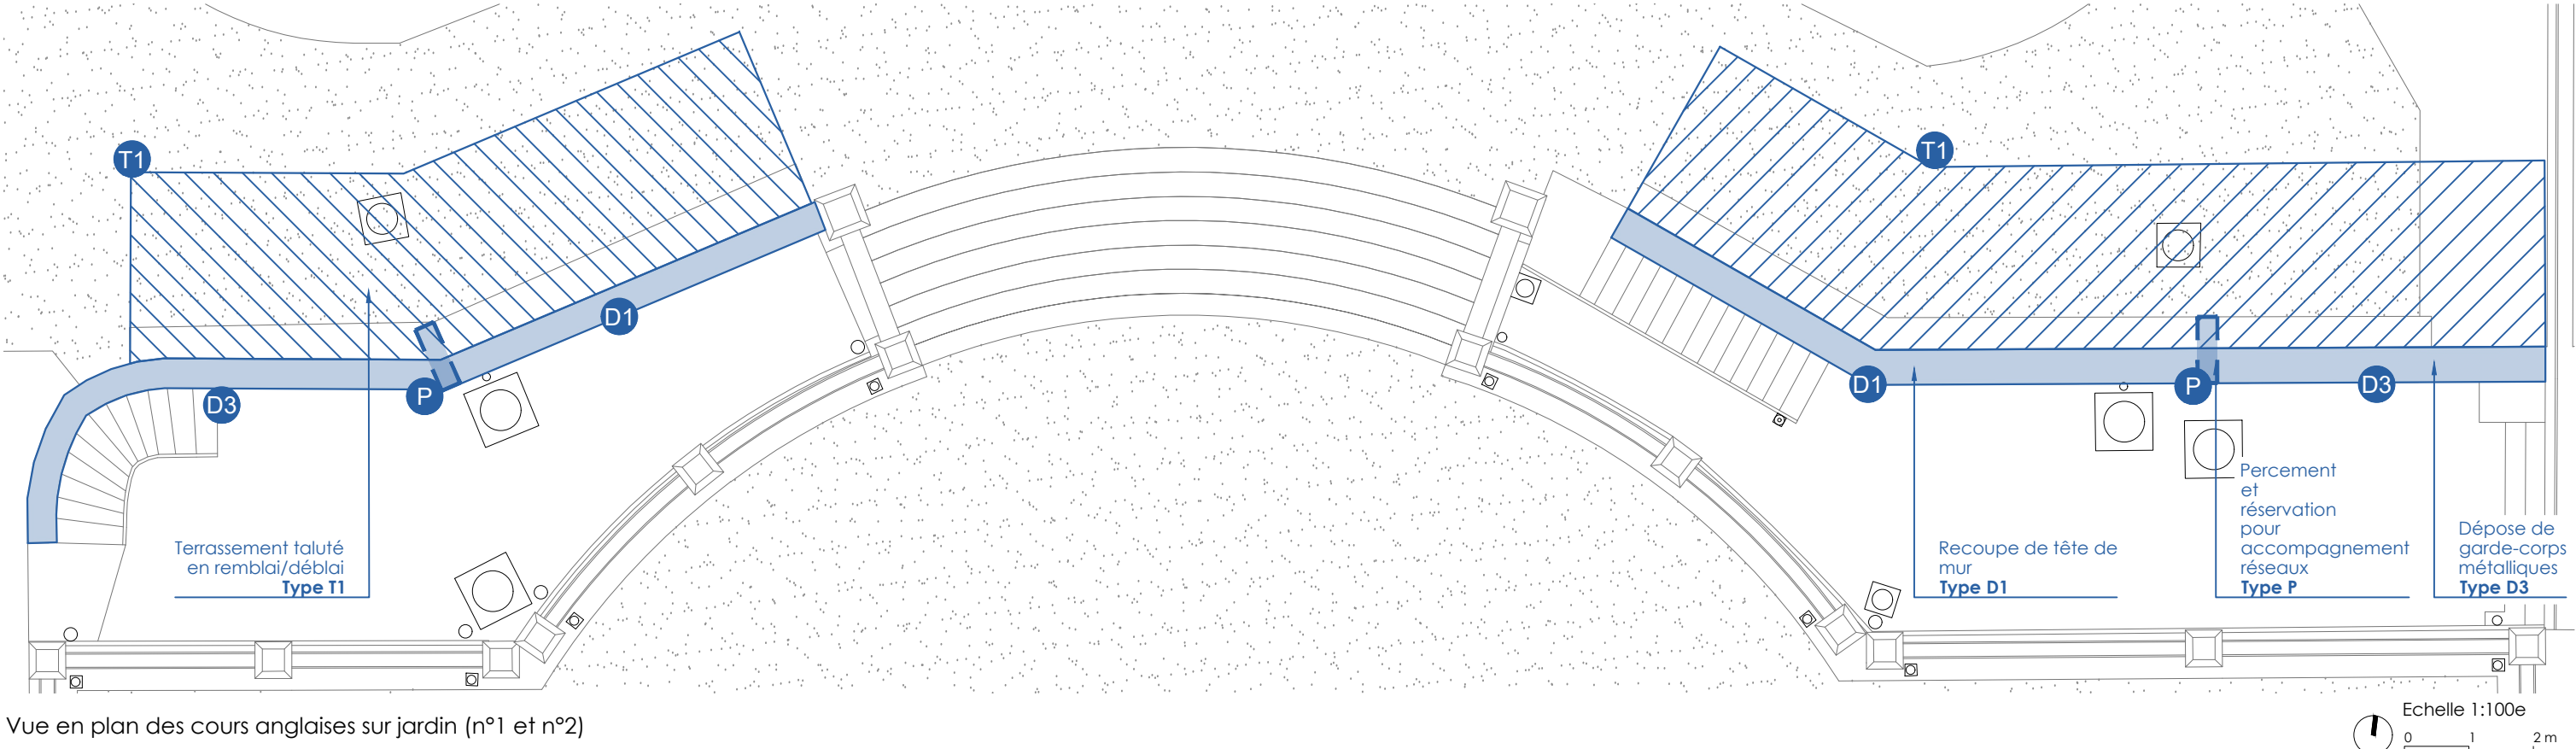


Vue en plan des cours anglaises sur jardin (n°1 et n°2)

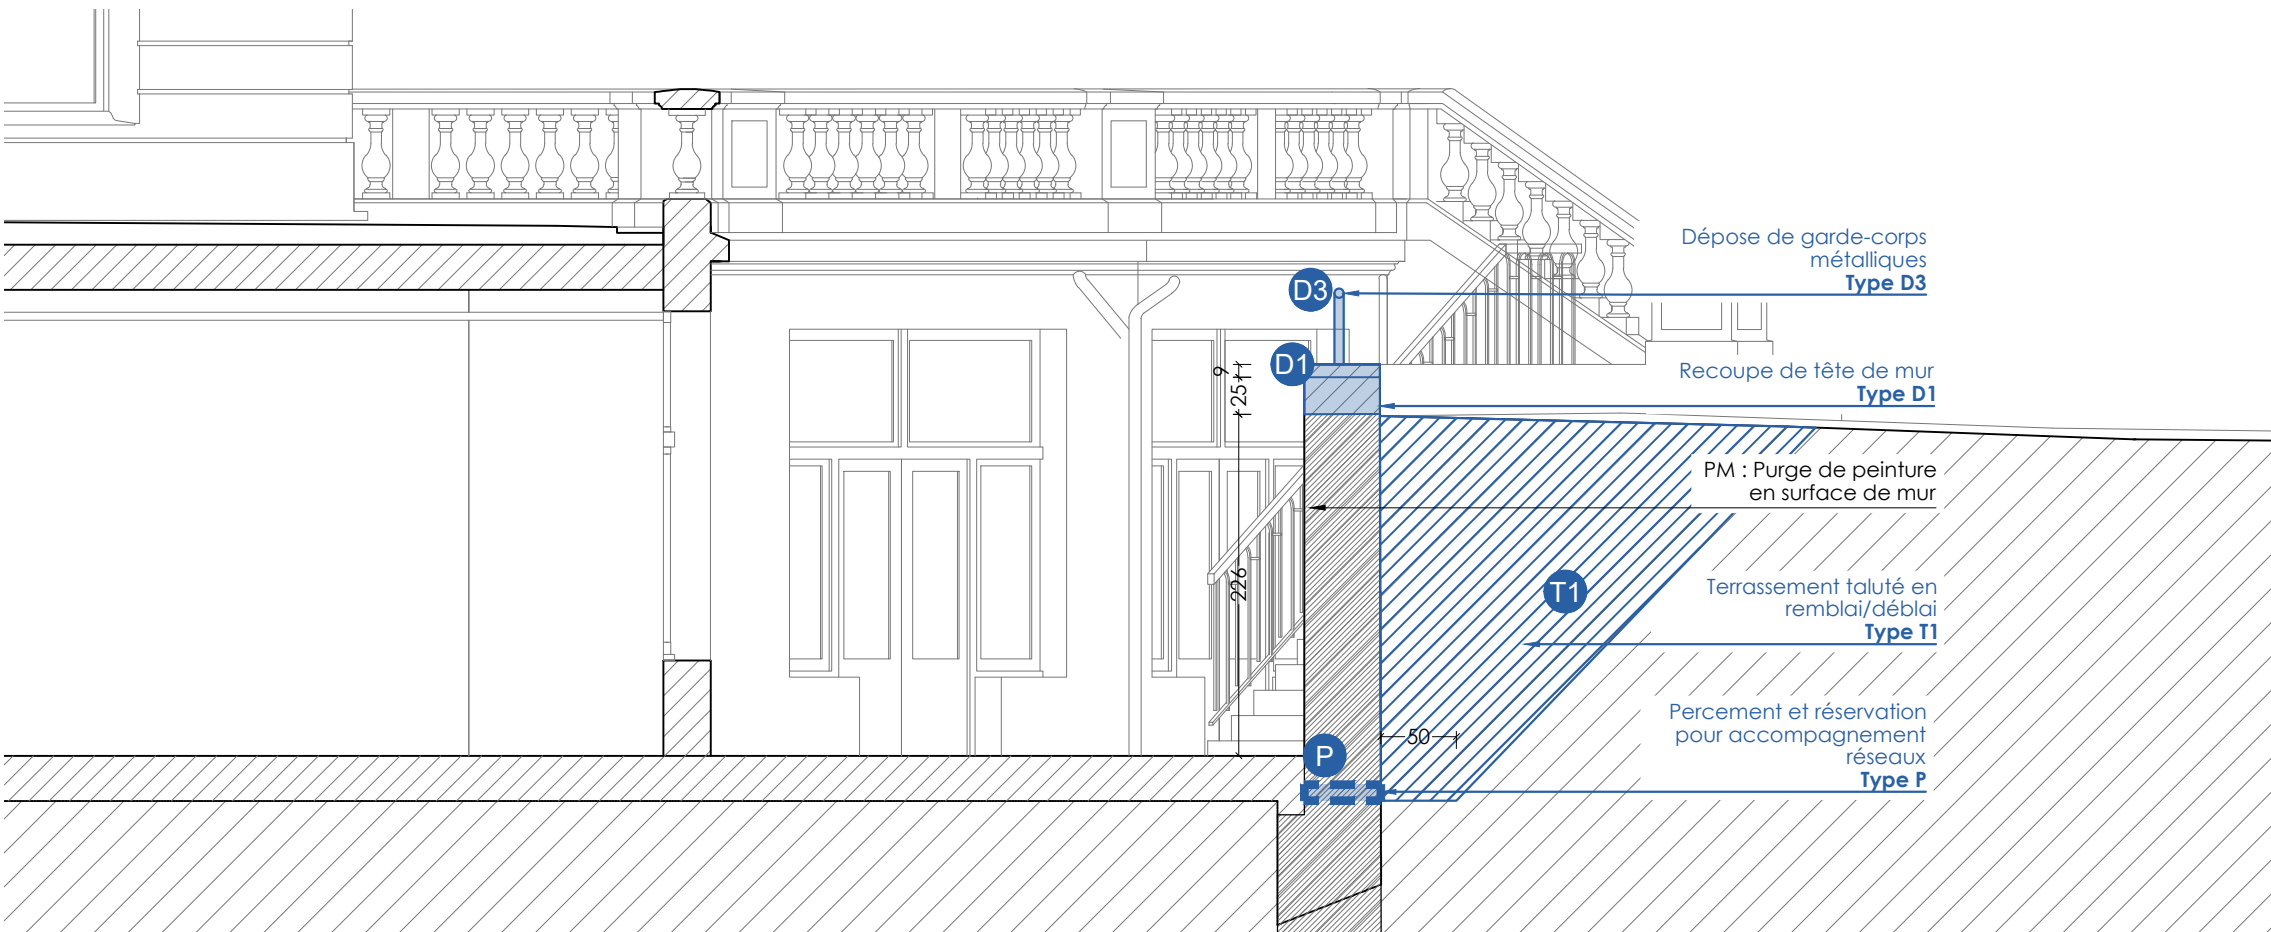

Coupe sur les cours anglaises sur jardin (n°1 et n°2)

- DEMOLITIONS**
- Périètre de démolition
  - Elément démol
  - ▨ Terrassement
  - D1 Préconisations spécifiques
- OUVRAGES PROVISOIRES**
- Périètre à créer
  - Platlage général
  - M1 Préconisations spécifiques

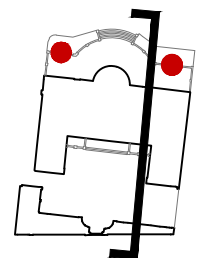

DOCUMENT CONFIDENTIEL - DIFFUSION RESTREINTE




A - Démolition

**B - État projeté**

DOCUMENT CONFIDENTIEL - DIFFUSION RESTREINTE

**PARIS / Restauration de l'Aile sur rue et des cours anglaises**

Annexe 01 au Rapport n°24-042 - Carnet de pièces graphiques - PRO

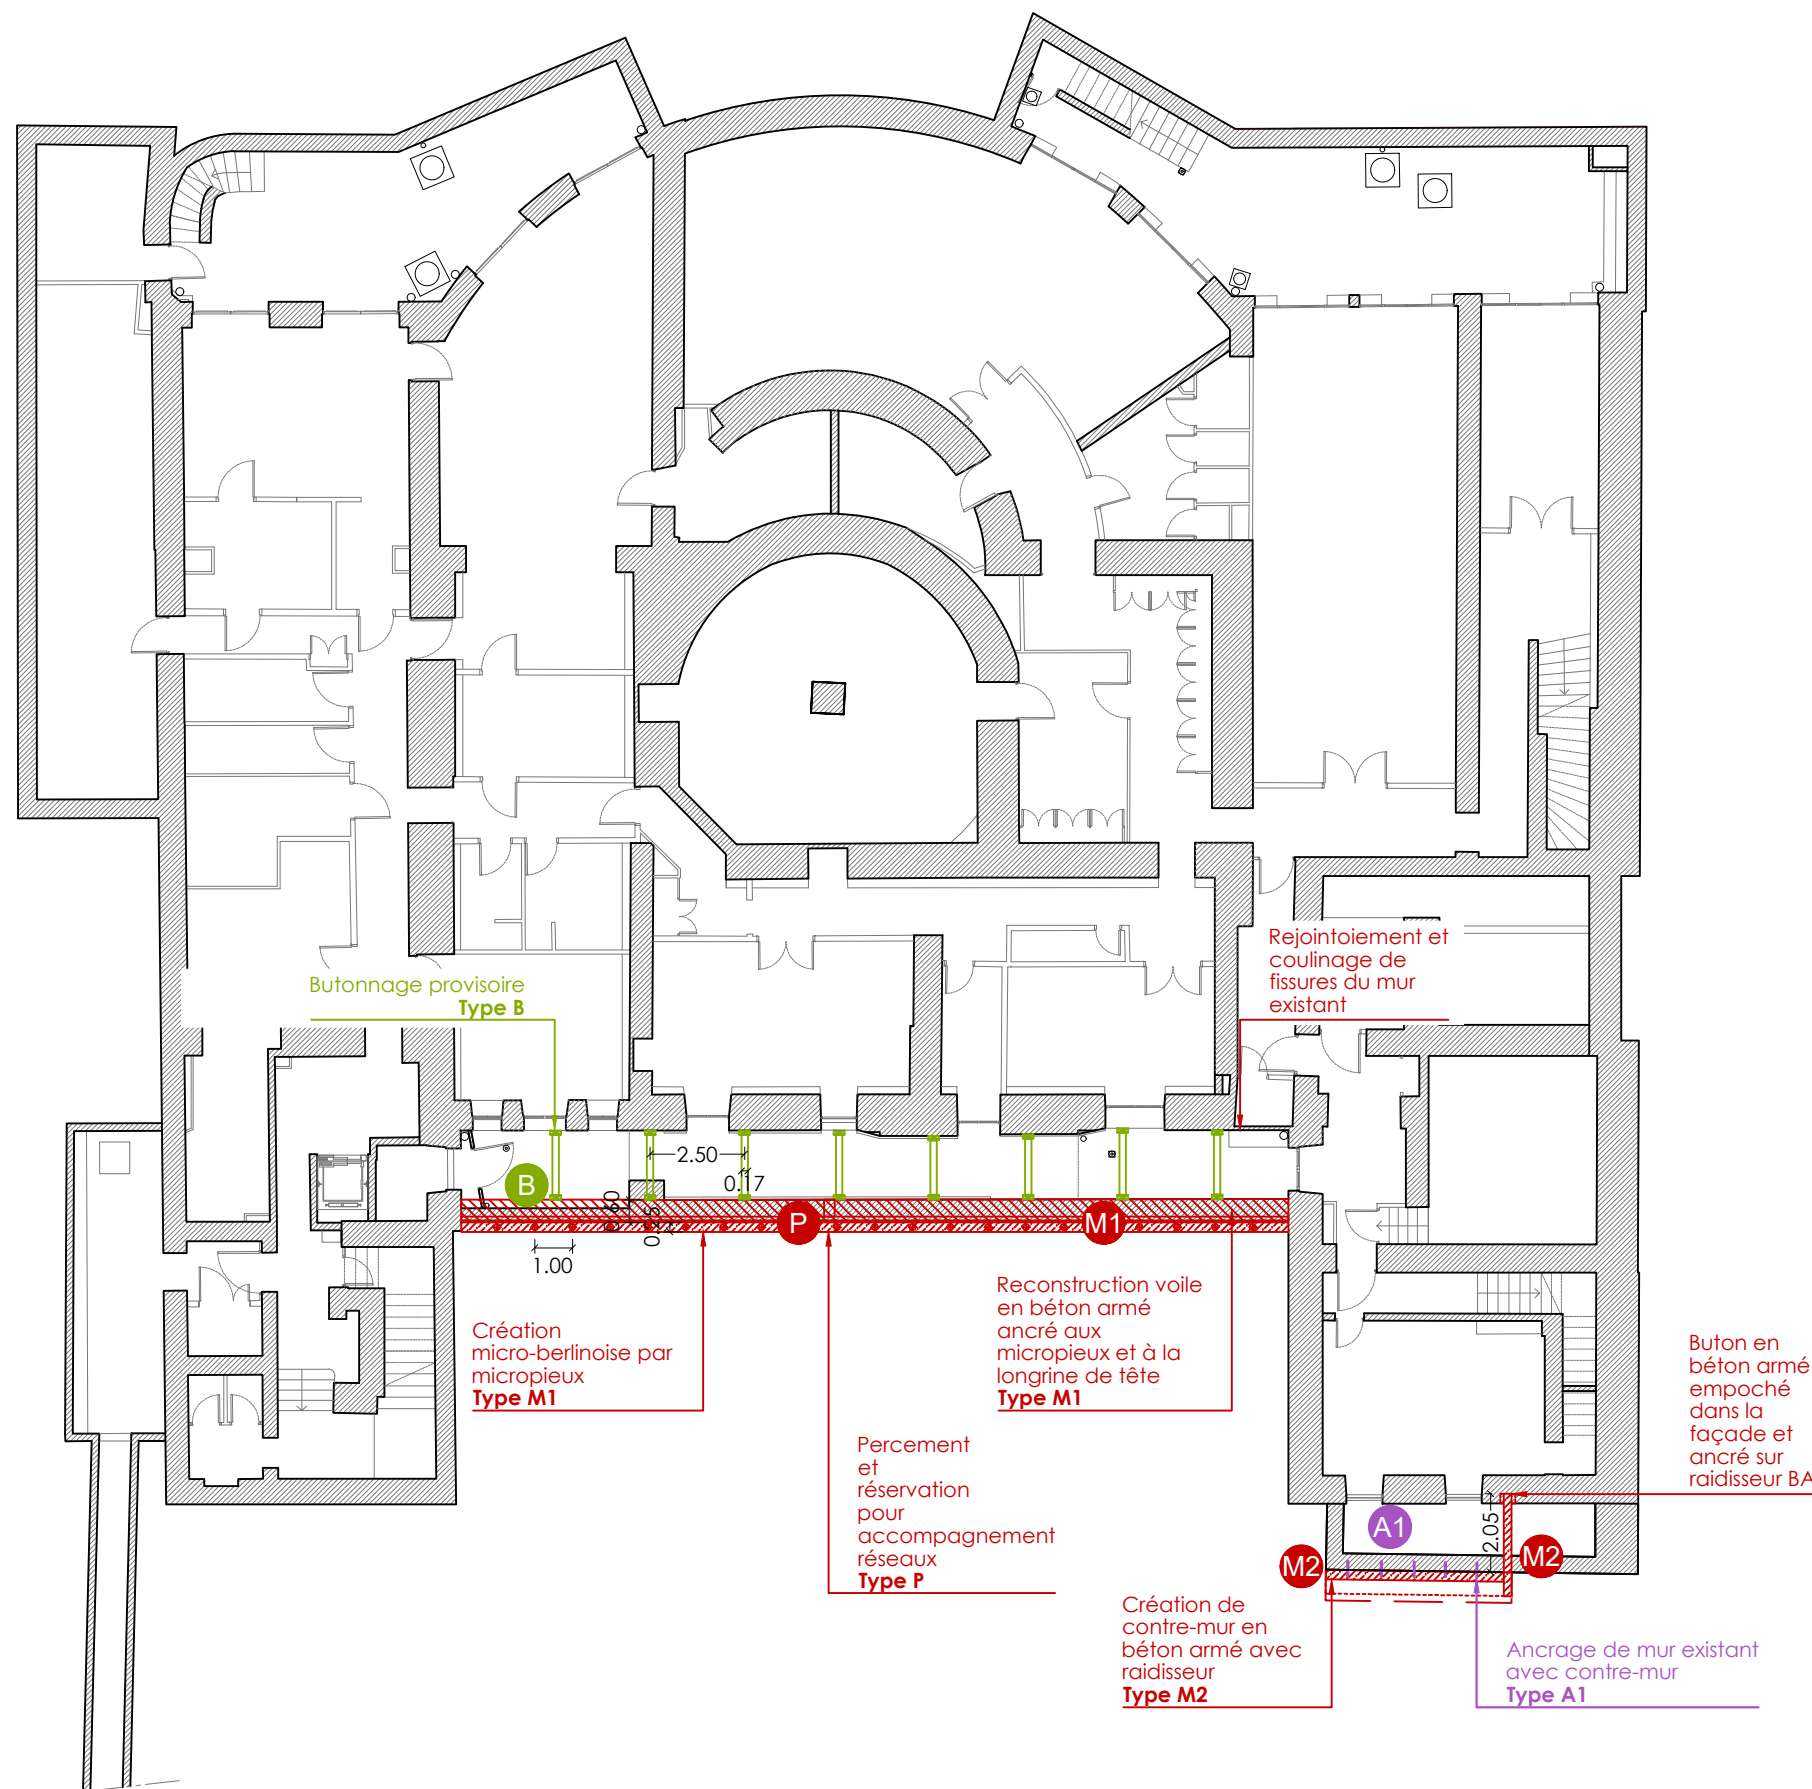

#### PRÉCONISATIONS BÉTON / MACONNERIE

- Périmètre à créer
- Élément à créer
- Élément à renforcer
- Eléments en béton à créer
- Reprise de plancher
- Remblais drainant
- Préconisations spécifiques

#### PRÉCONISATIONS MÉTAL

- Périmètre à créer
- Élément métallique à créer (linteau, pan de fer...)
- Préconisations spécifiques

#### OUVRAGES PROVISOIRES

- Périmètre à créer
- Platelage général
- Préconisations spécifiques

Echelle 1:200e  
0 2 4 m

DOCUMENT CONFIDENTIEL - DIFFUSION RESTREINTE

PRO

DOSSIER N° : 02/07/2025  
24-042 ind. B

PARIS  
- Restauration de l'Aile sur  
rue et des cours anglaises

ÉTAT PROJETÉ  
- Préconisations

Plan du Sous-Sol - cours anglaises


PLANCHE  
N°  
5/11

**Maître d'ouvrage**  
Premier Ministre - Secrét. gén. du Gouv.  
DSAF-Bureau de la logistique-Section Travaux  
TSA70723 - 75334 Paris CEDEX 07






**Maître d'œuvre**  
Charlotte HUBERT, ACMH  
10, cité d'Angoulême  
75011 PARIS

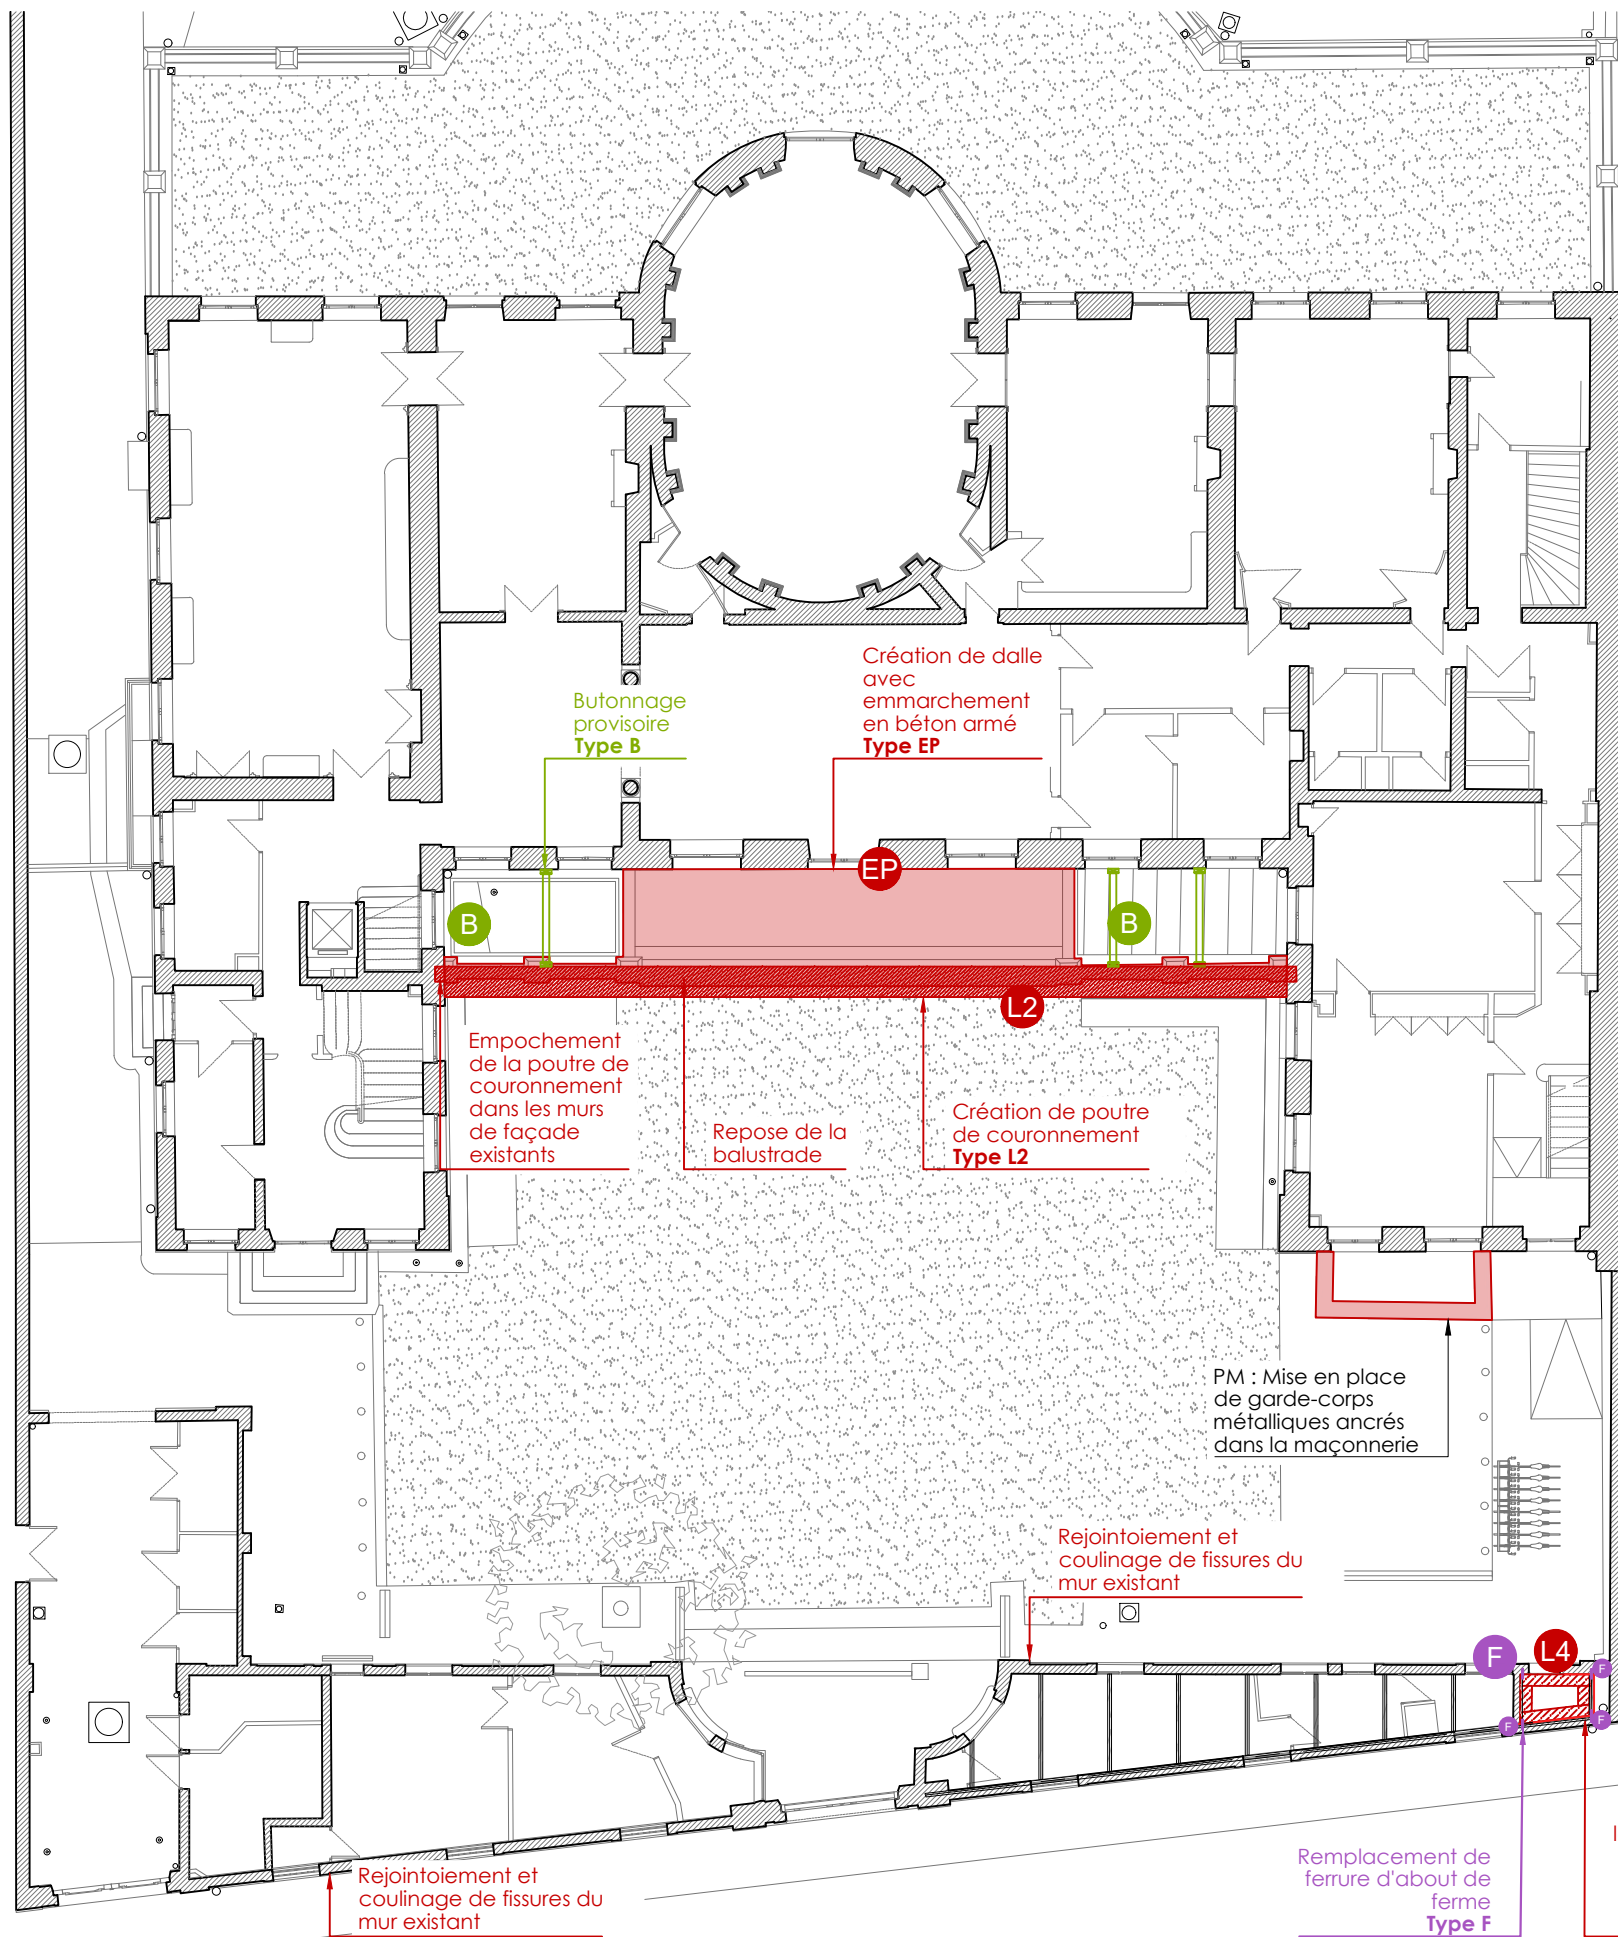**équilibre structures**  
10, rue Saint Nicolas  
75012 Paris











#### PRÉCONISATIONS BÉTON / MAÇONNERIE

-  Périmètre à créer
-  Elément à créer
-  Elément à renforcer
-  Eléments en béton à créer
-  Reprise de plancher
-  Remblais drainant
-  Préconisations spécifiques

#### PRÉCONISATIONS MÉTAL

-  Périmètre à créer
-  Elément métallique à créer (linteau, pan de fer...)
-  Préconisations spécifiques

#### OUVRAGES PROVISOIRES

-  Périmètre à créer
-  Platelage général
-  Préconisations spécifiques

Echelle 1:200e  
0 2 4 m

DOCUMENT CONFIDENTIEL - DIFFUSION RESTREINTE

PRO

DOSSIER N° : 02/07/2025  
24-042 ind. B

PARIS  
- Restauration de l'Aile sur  
rue et des cours anglaises

ÉTAT PROJETÉ  
- Préconisations

Plan du RDC


PLANCHE  
N° 6/11

**Maître d'ouvrage**  
Premier Ministre - Secrét. gén. du Gouv.  
DSAF-Bureau de la logistique-Section Travaux  
TSA70723 - 75334 Paris CEDEX 07

**Maître d'œuvre**  
Charlotte HUBERT, ACMH  
10, cité d'Angoulême  
75011 PARIS

**équilibre structures**  
10, rue Saint Nicolas  
75012 Paris



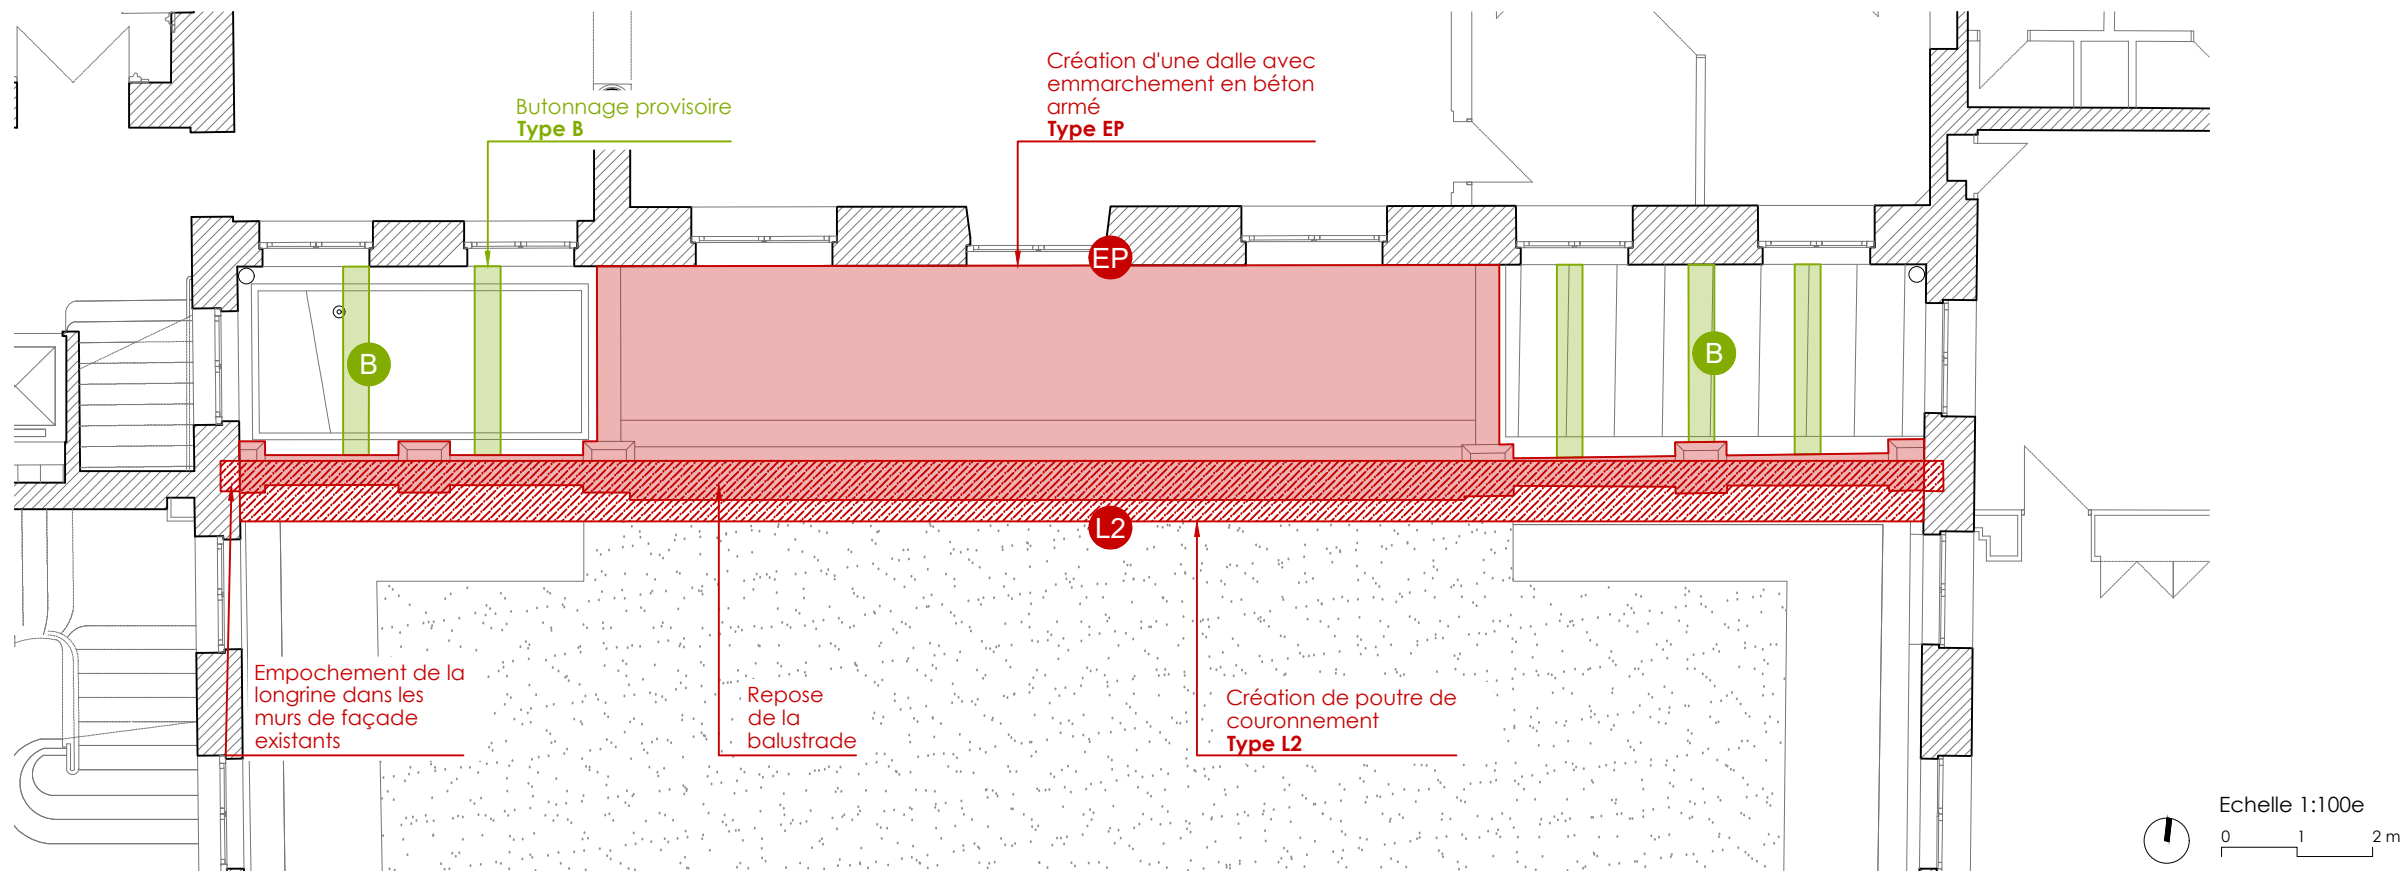

Vue en plan de la cour anglaise principale (n°4)

PRÉCONISATIONS BÉTON / MAÇONNERIE


- Périètre à créer
- Élément à créer
- Élément à renforcer
- Éléments en béton à créer
- Reprise de plancher
- Remblais drainant
- Préconisations spécifiques

PRÉCONISATIONS MÉTAL

- Périètre à créer
- Élément métallique à créer (linteau, pan de fer...)
- Préconisations spécifiques

OUVRAGES PROVISOIRES


- Périètre à créer
- Platelage général
- Préconisations spécifiques

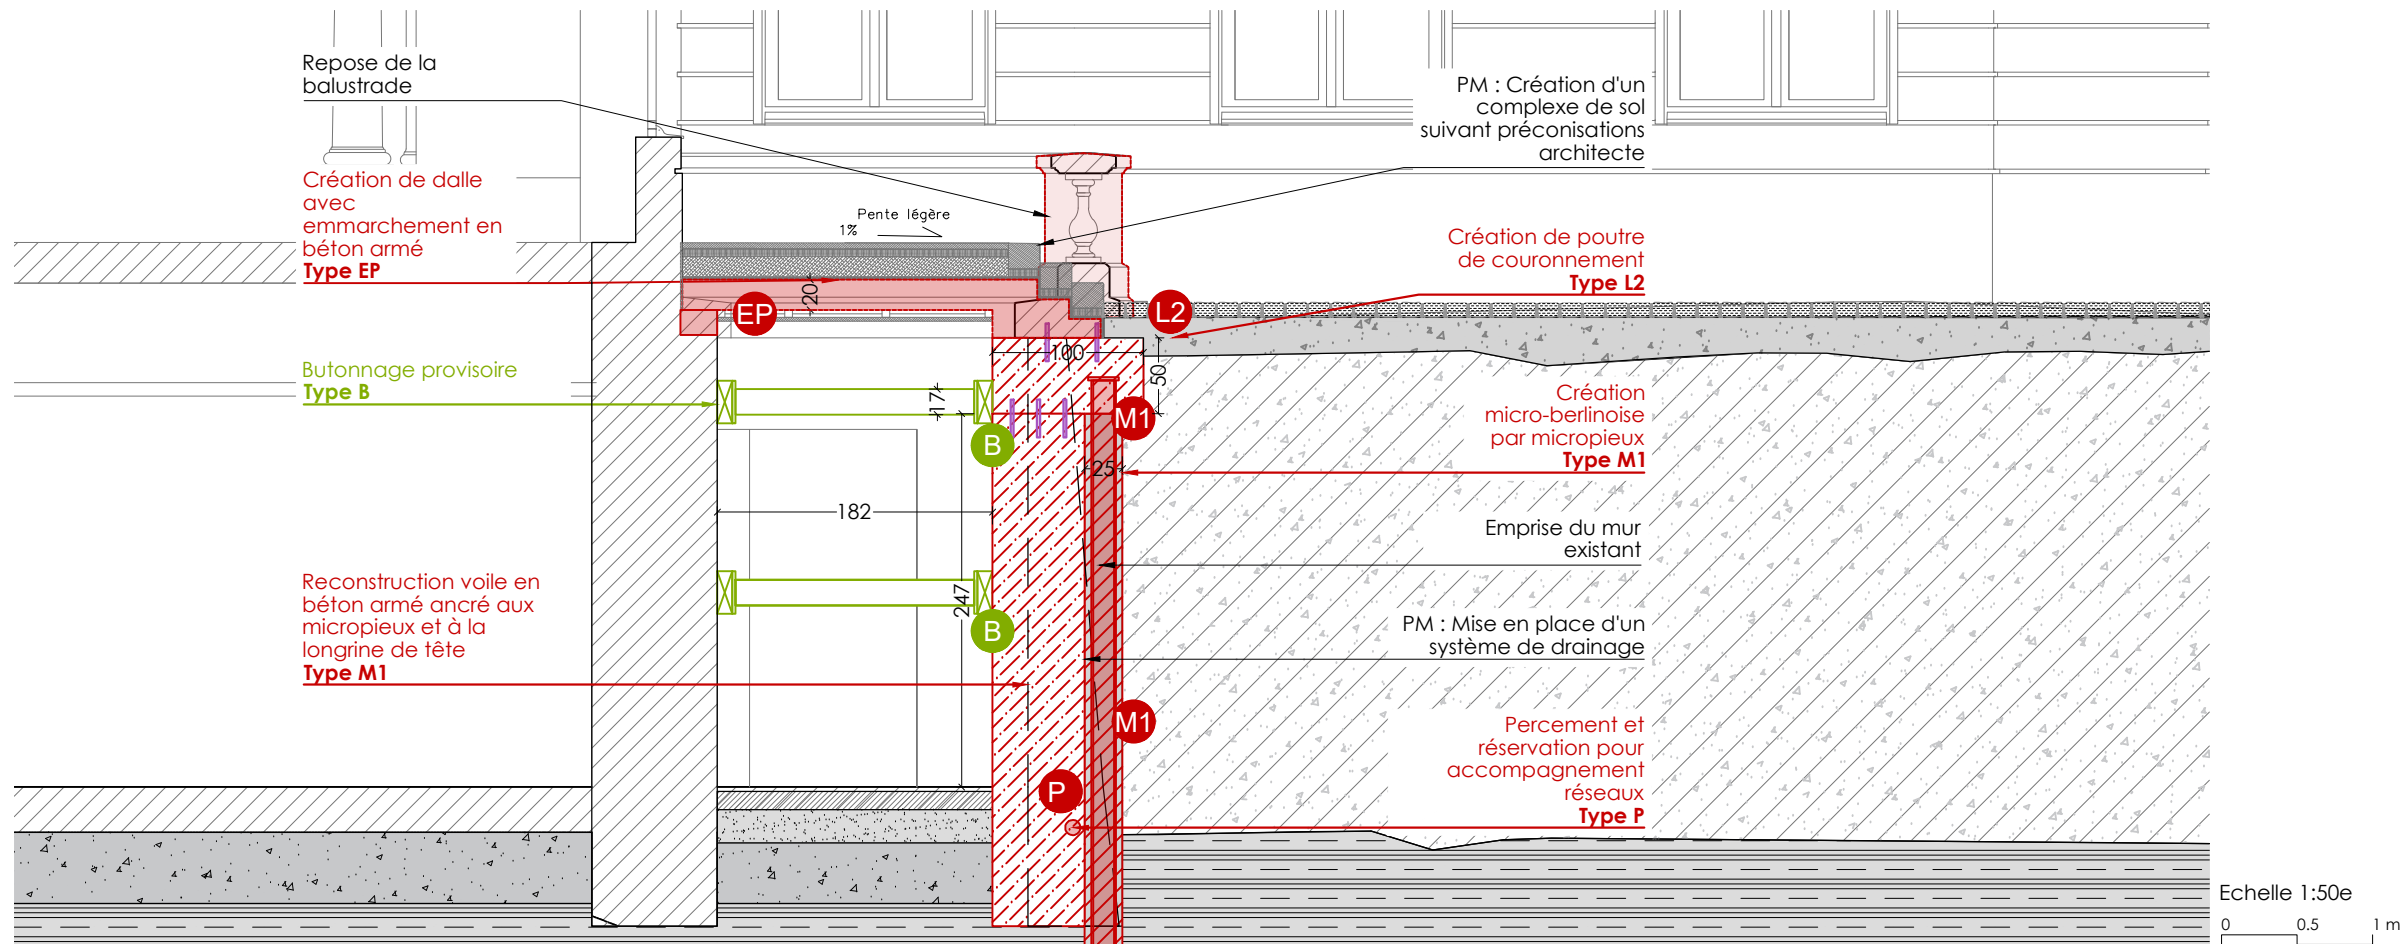

Coupe sur la cour anglaise principale (n°4)

DOCUMENT CONFIDENTIEL - DIFFUSION RESTREINTE



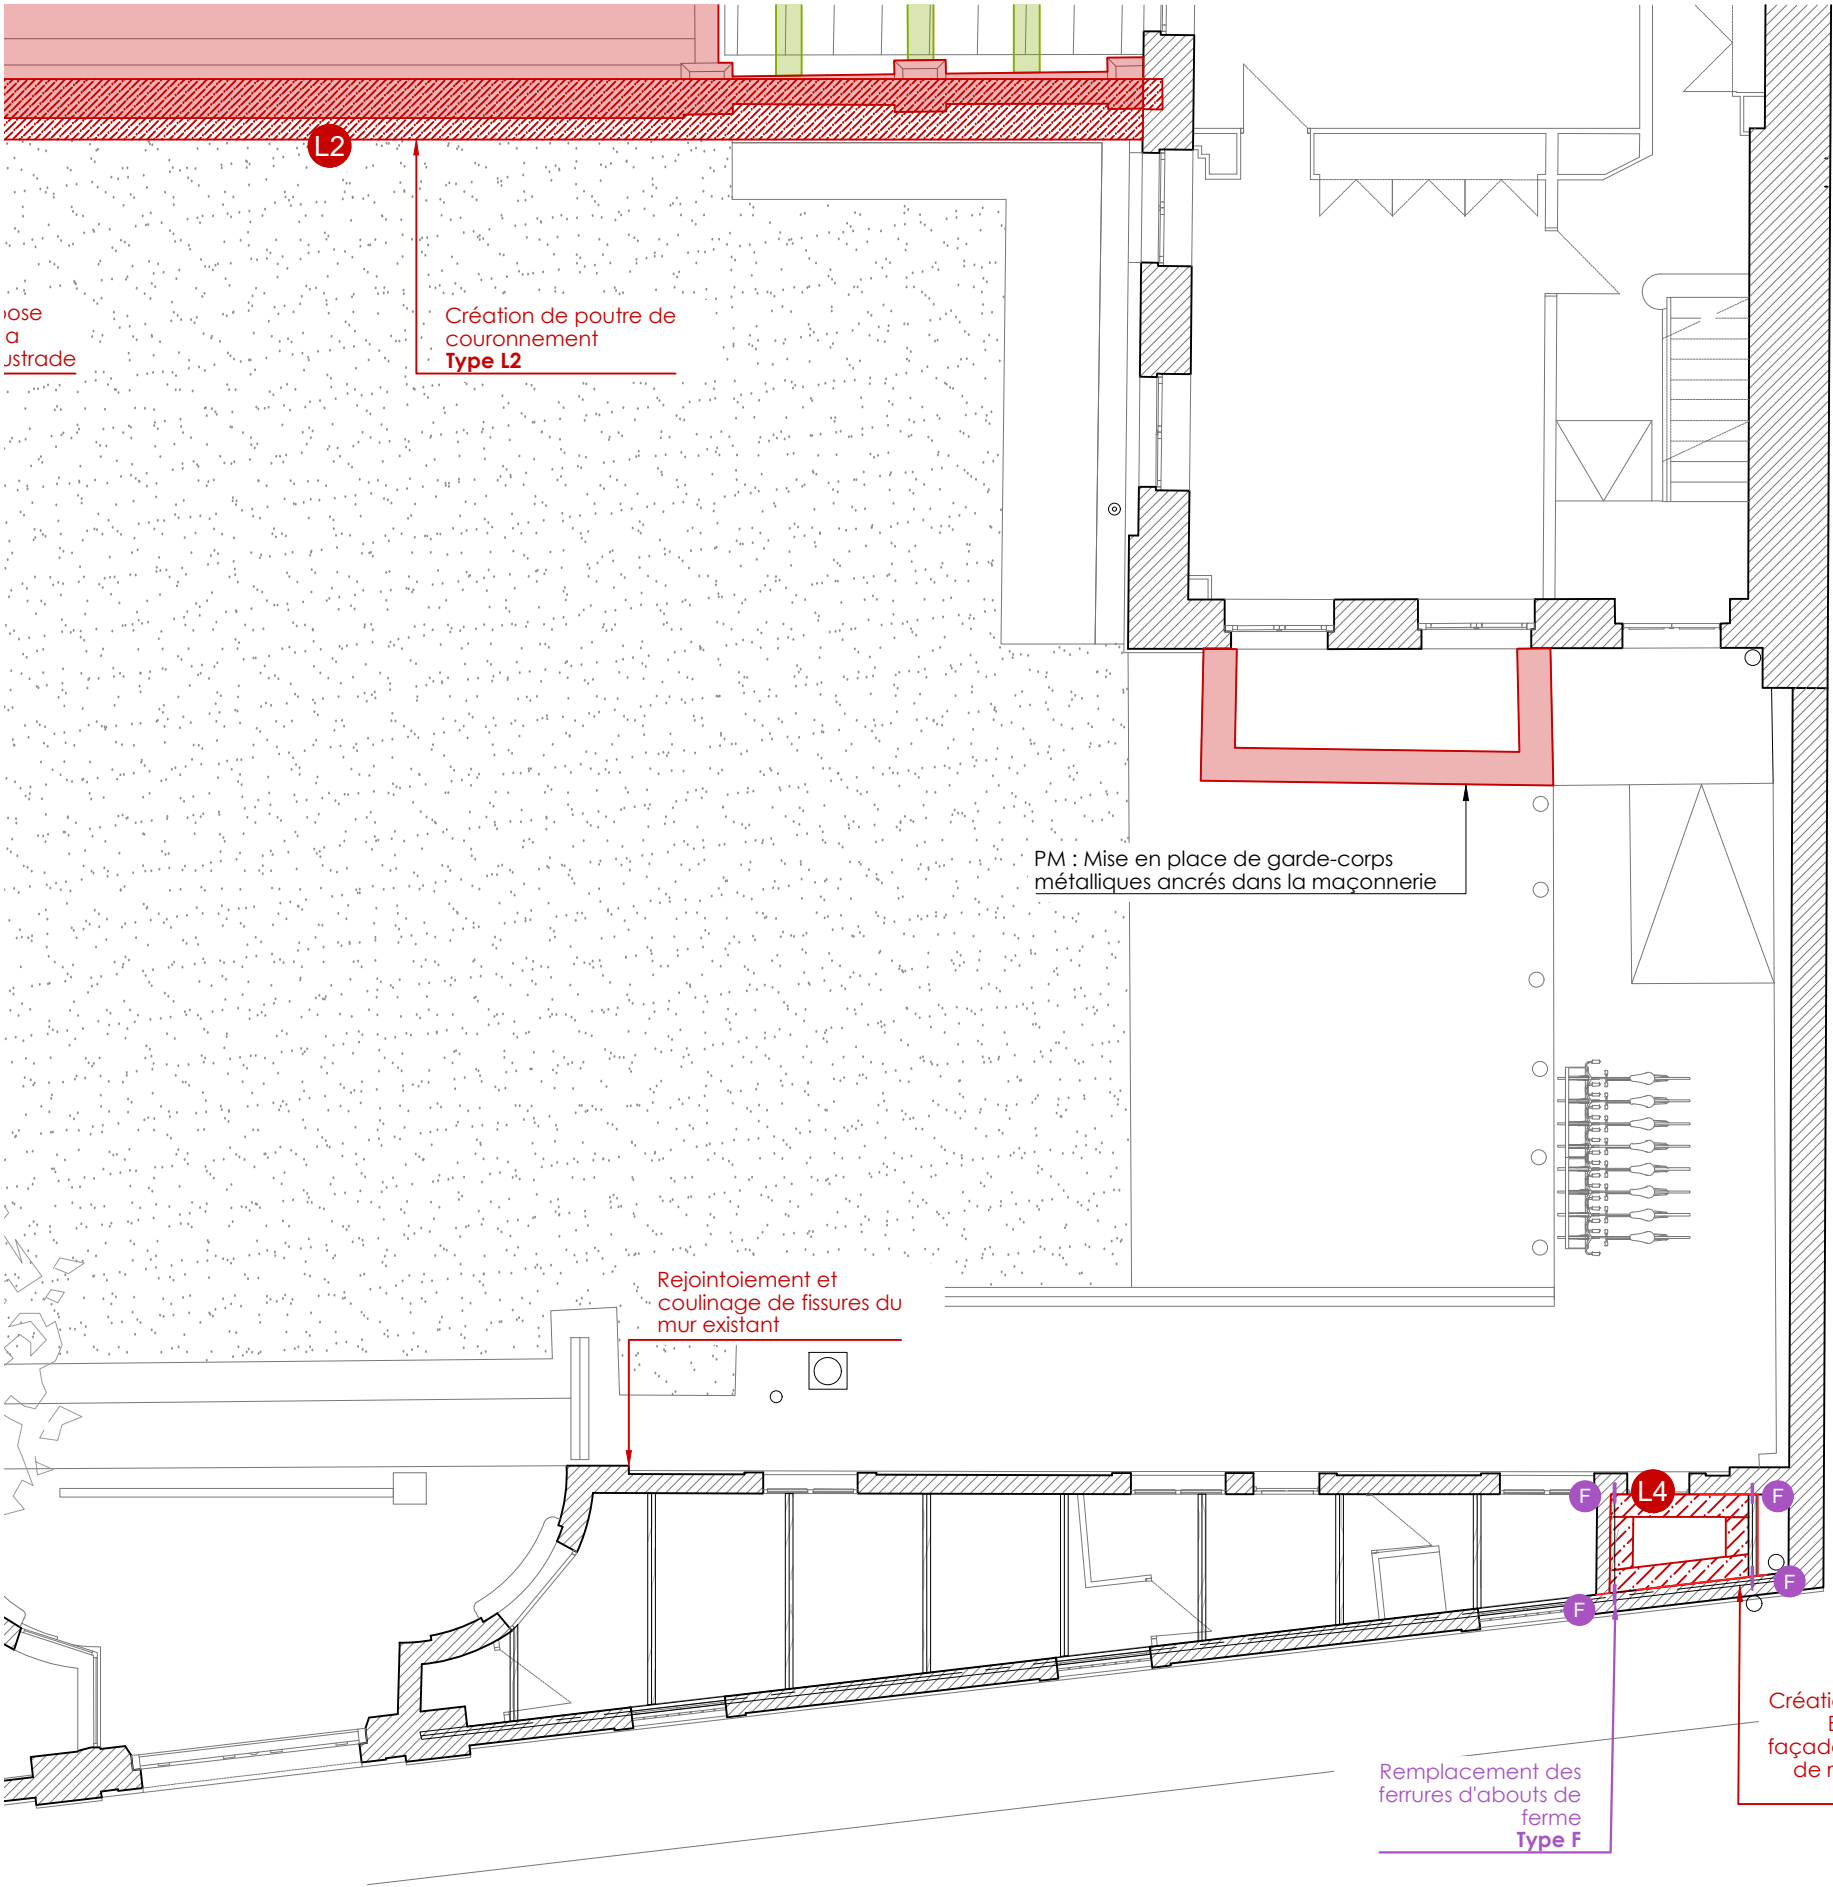

Vue en plan de la cour Est (n°3) et de l'aile Est sur rue

PRÉCONISATIONS BÉTON / MAÇONNERIE

- Périètre à créer
- Élément à créer
- Élément à renforcer
- Éléments en béton à créer
- Reprise de plancher
- Remblais drainant


Préconisations spécifiques

PRÉCONISATIONS MÉTAL

- Périètre à créer
- Élément métallique à créer (linteau, pan de fer...)
- Préconisations spécifiques

OUVRAGES PROVISOIRES


- Périètre à créer
- Platelage général
- Préconisations spécifiques

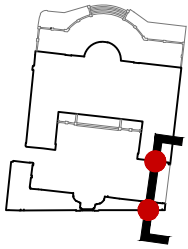

Echelle 1:100e  
0 1 2 m

DOCUMENT CONFIDENTIEL - DIFFUSION RESTREINTE



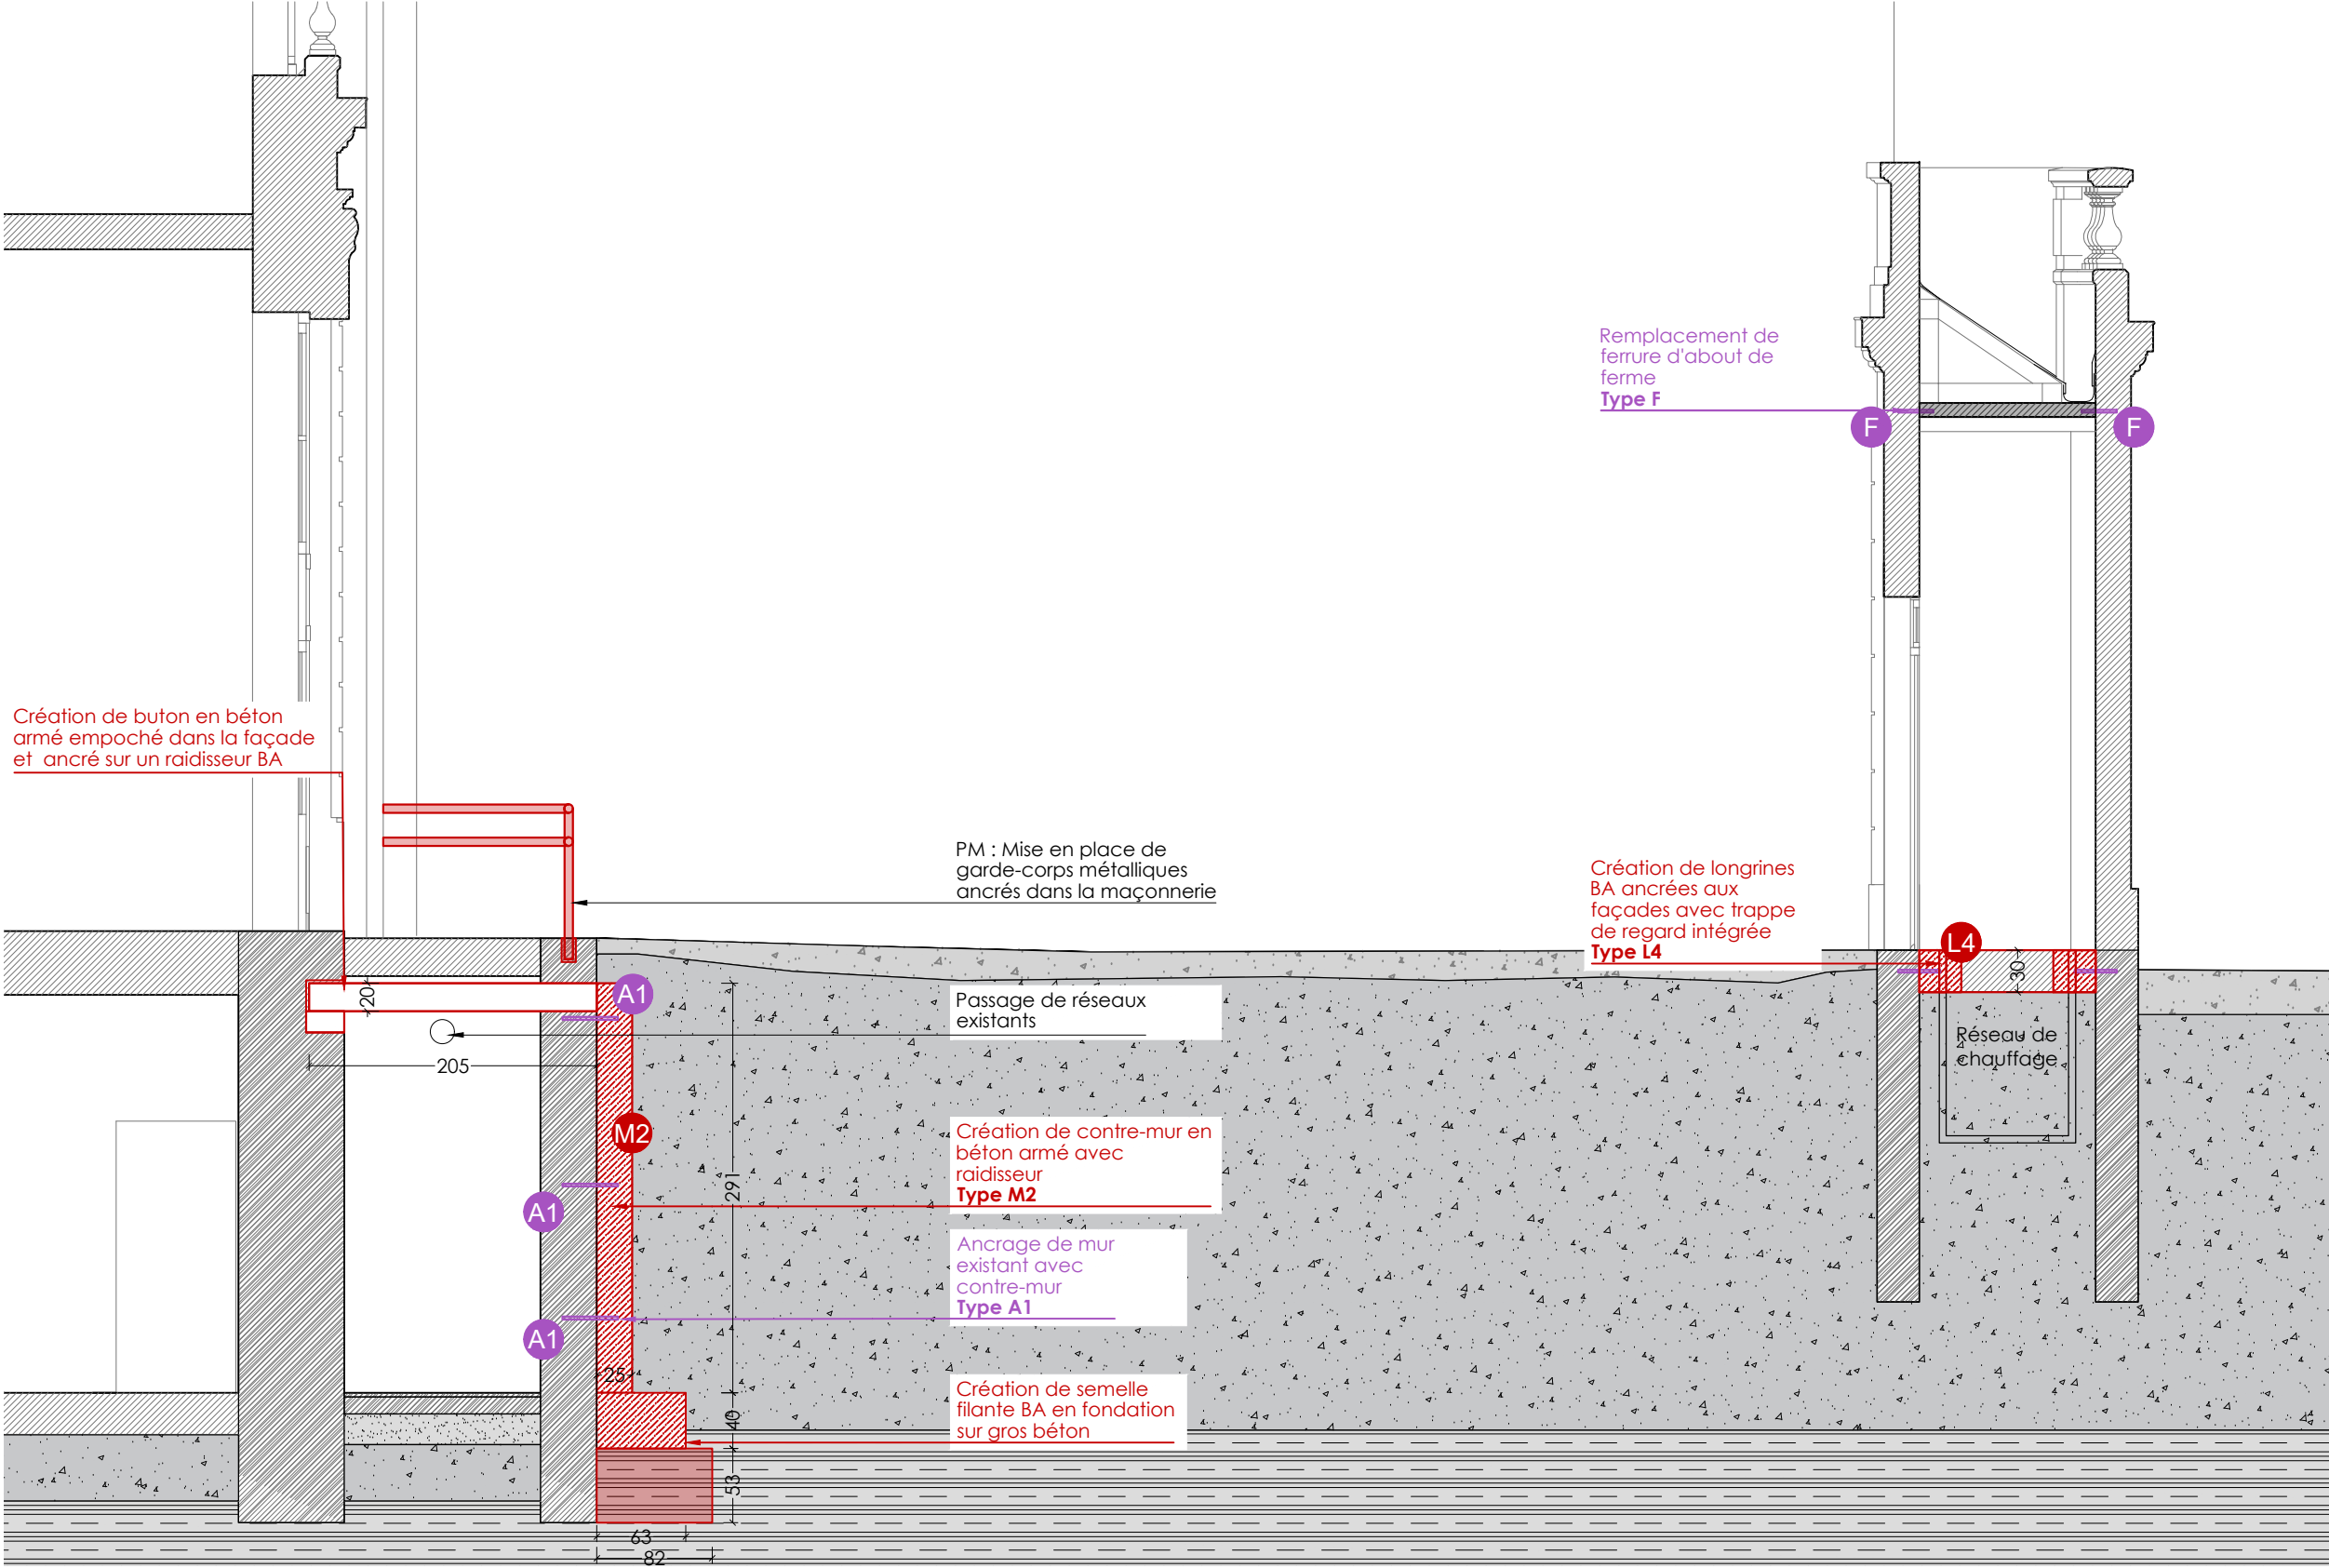

Coupe sur la cour anglaise Est (n°4) et sur l'aile Est sur rue

PRÉCONISATIONS BÉTON / MAÇONNERIE


- Périmètre à créer
- Élément à créer
- Élément à renforcer
- Eléments en béton à créer
- Reprise de plancher
- Remblais drainant
- Préconisations spécifiques

PRÉCONISATIONS MÉTAL

- Périmètre à créer
- Élément métallique à créer (linteau, pan de fer...)
- Préconisations spécifiques


OUVRAGES PROVISOIRES

- Périmètre à créer
- Platelage général
- Préconisations spécifiques

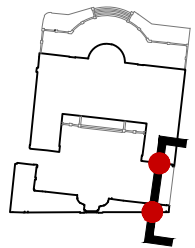


Echelle 1:50e  
0 0.5 1 m

DOCUMENT CONFIDENTIEL - DIFFUSION RESTREINTE

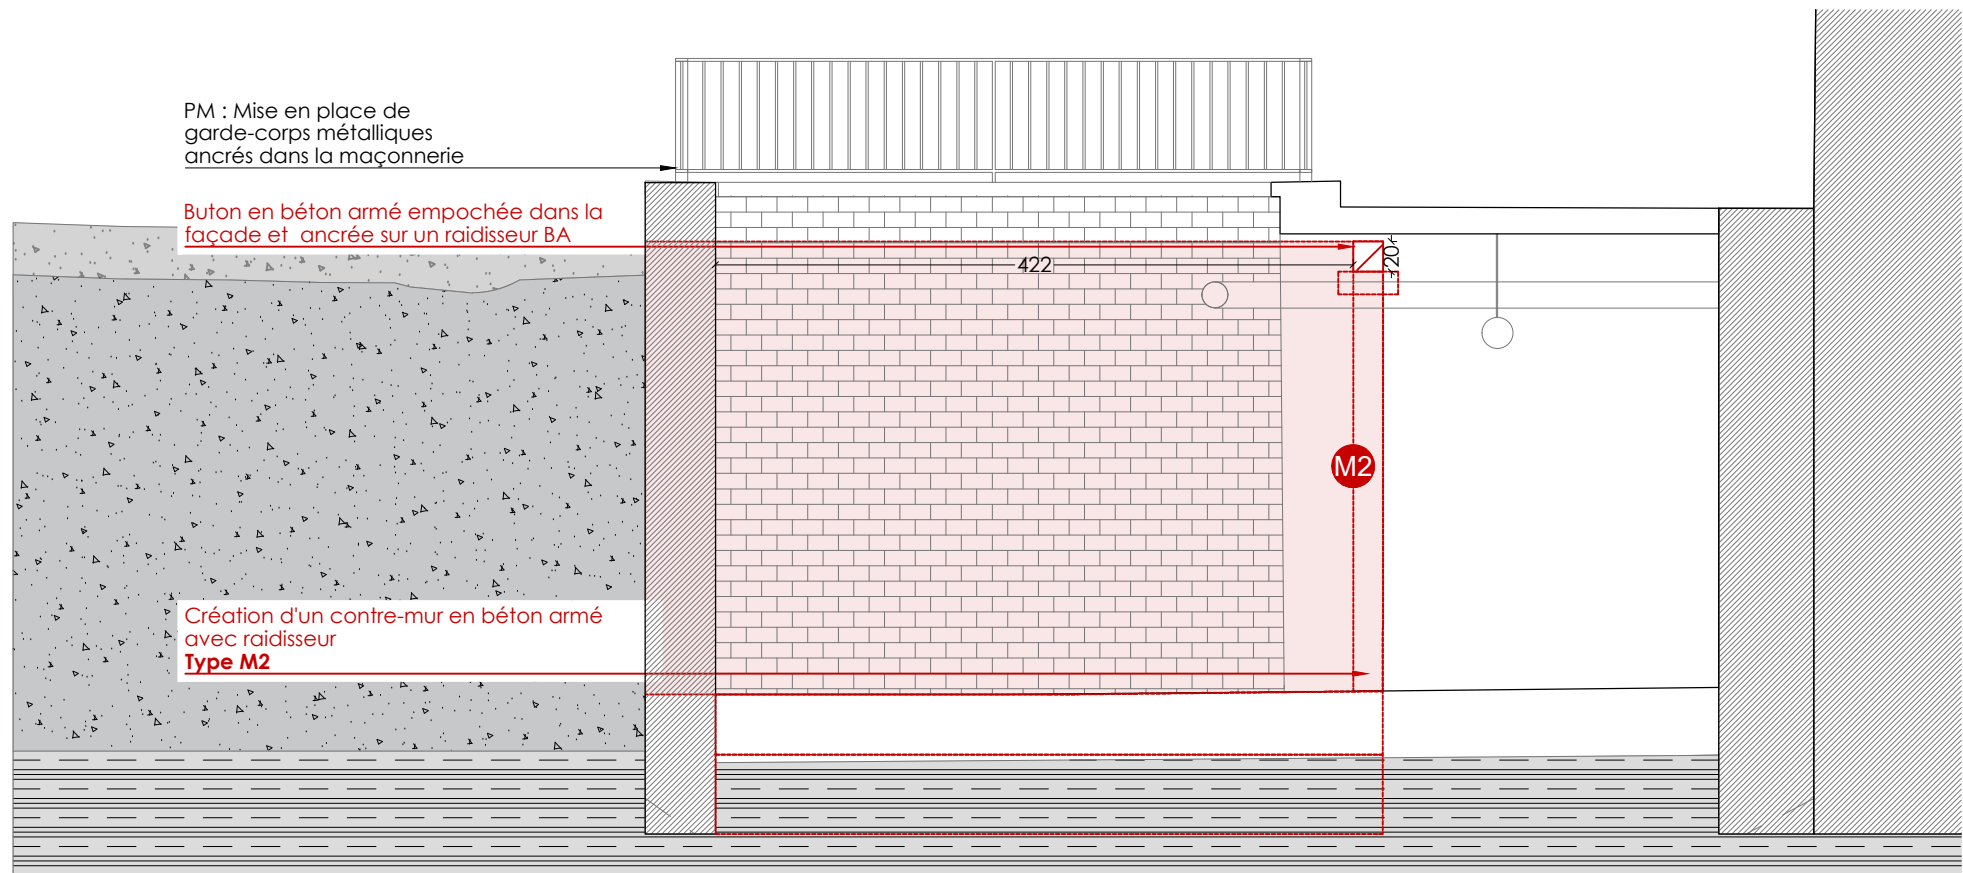

Elévation Sud de la cour anglaise Est (n°3)

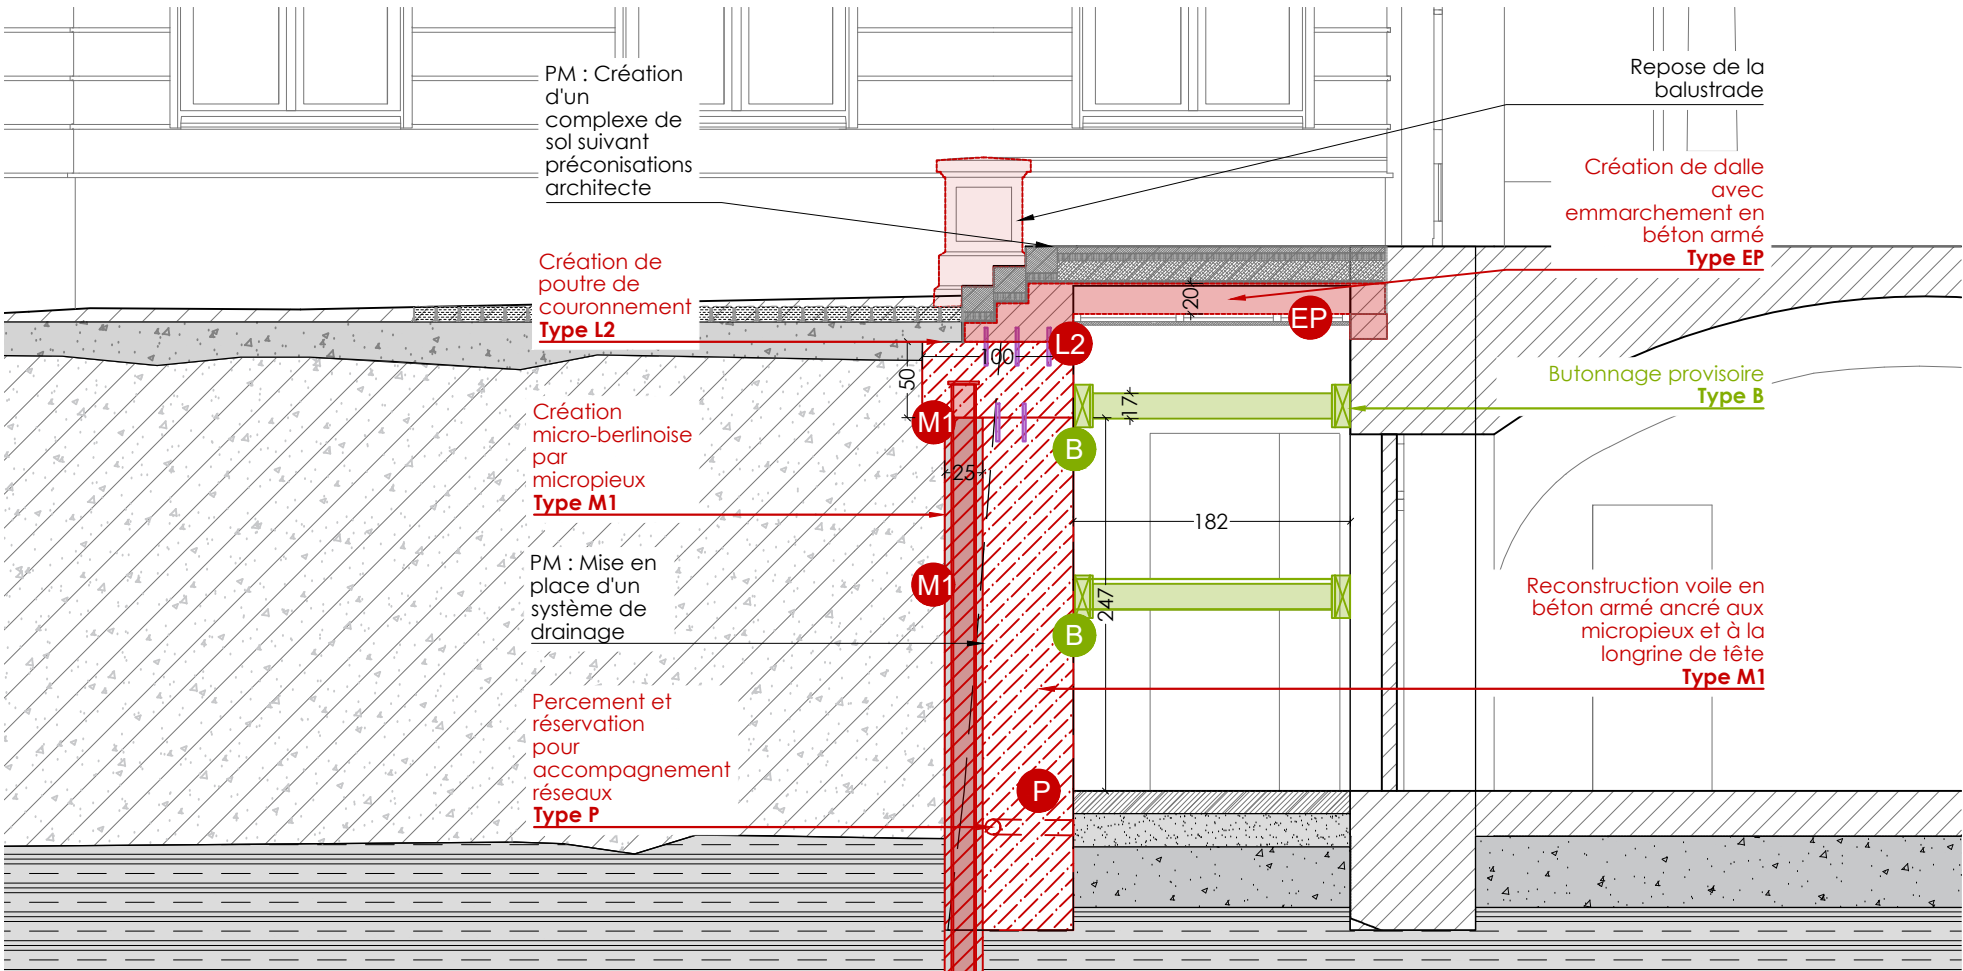

Coupe sur la cour anglaise principale (n°4)

PRÉCONISATIONS BÉTON / MAÇONNERIE


- Périimètre à créer
- Élément à créer
- Élément à renforcer
- Eléments en béton à créer
- Reprise de plancher
- Remblais drainant
- Préconisations spécifiques

PRÉCONISATIONS MÉTAL

- Périimètre à créer
- Élément métallique à créer (linteau, pan de fer...)
- Préconisations spécifiques


OUVRAGES PROVISOIRES

- Périimètre à créer
- Platelage général
- Préconisations spécifiques

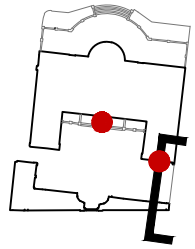


Echelle 1:50e  
0 0.5 1 m

DOCUMENT CONFIDENTIEL - DIFFUSION RESTREINTE

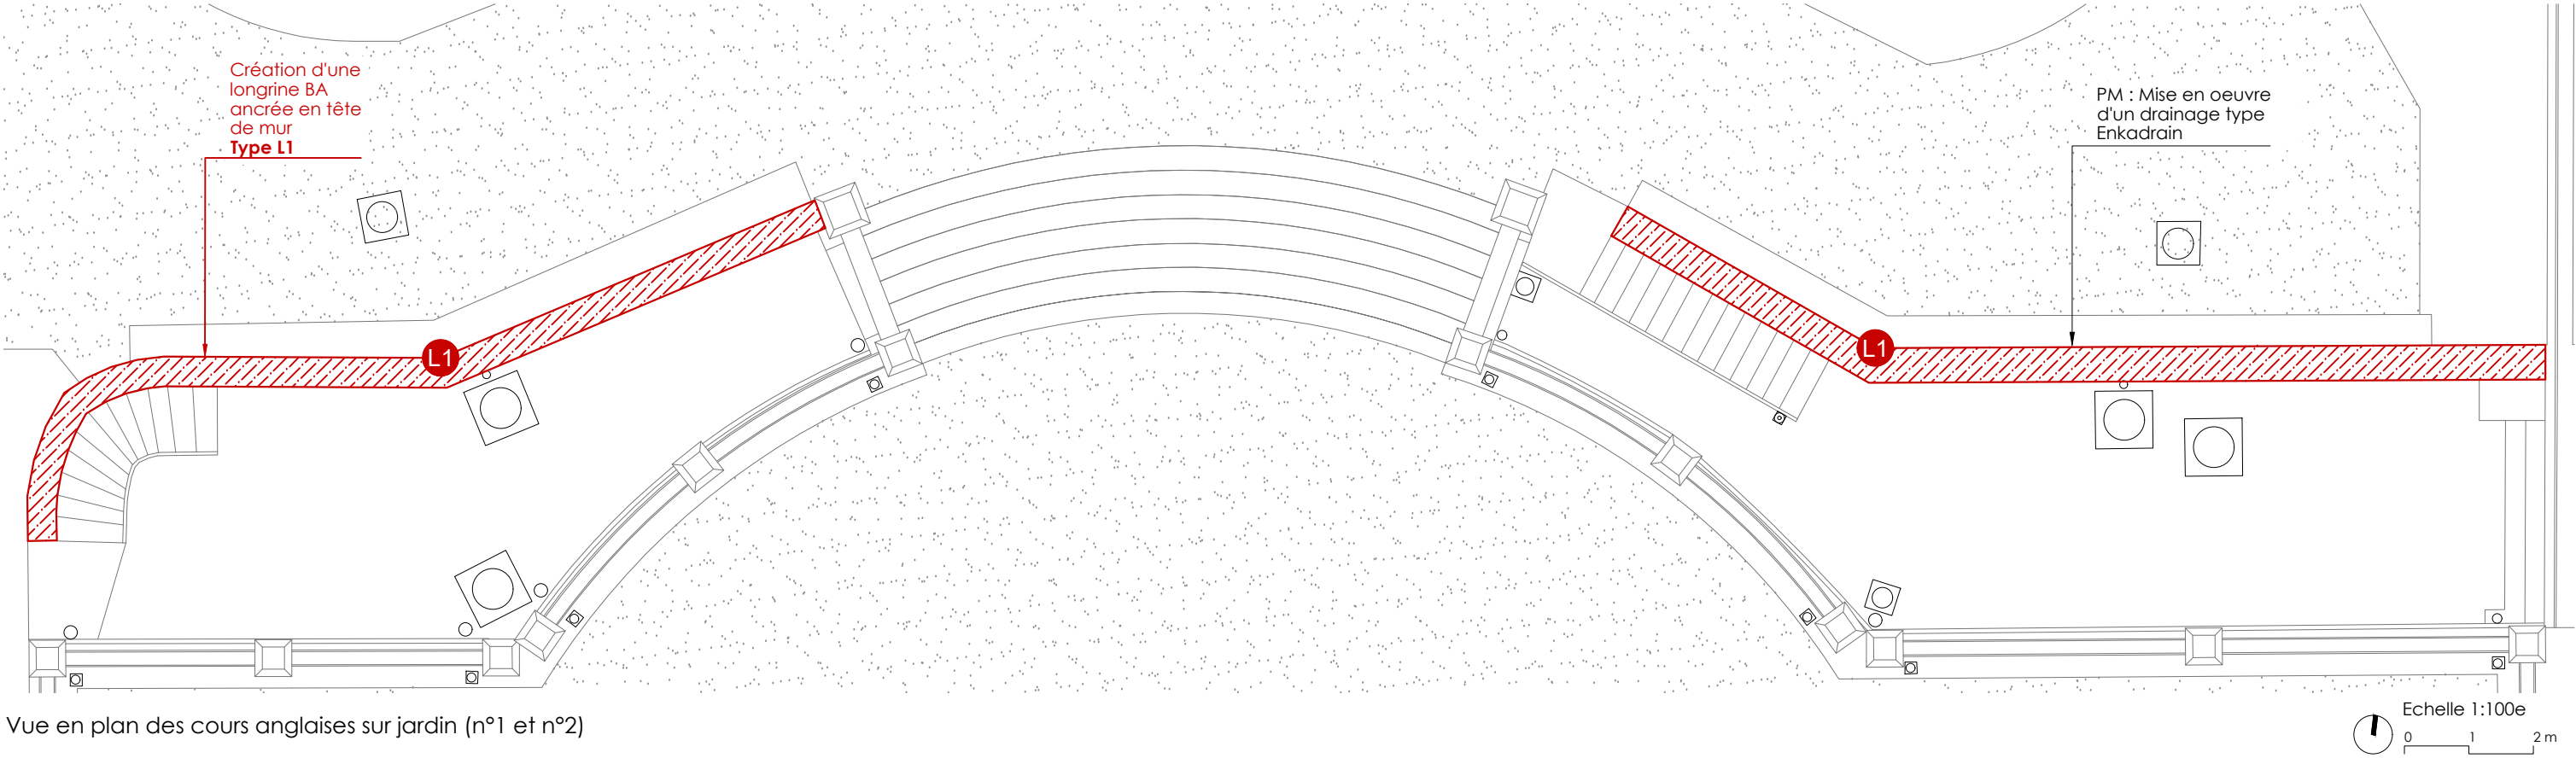

Vue en plan des cours anglaises sur jardin (n°1 et n°2)

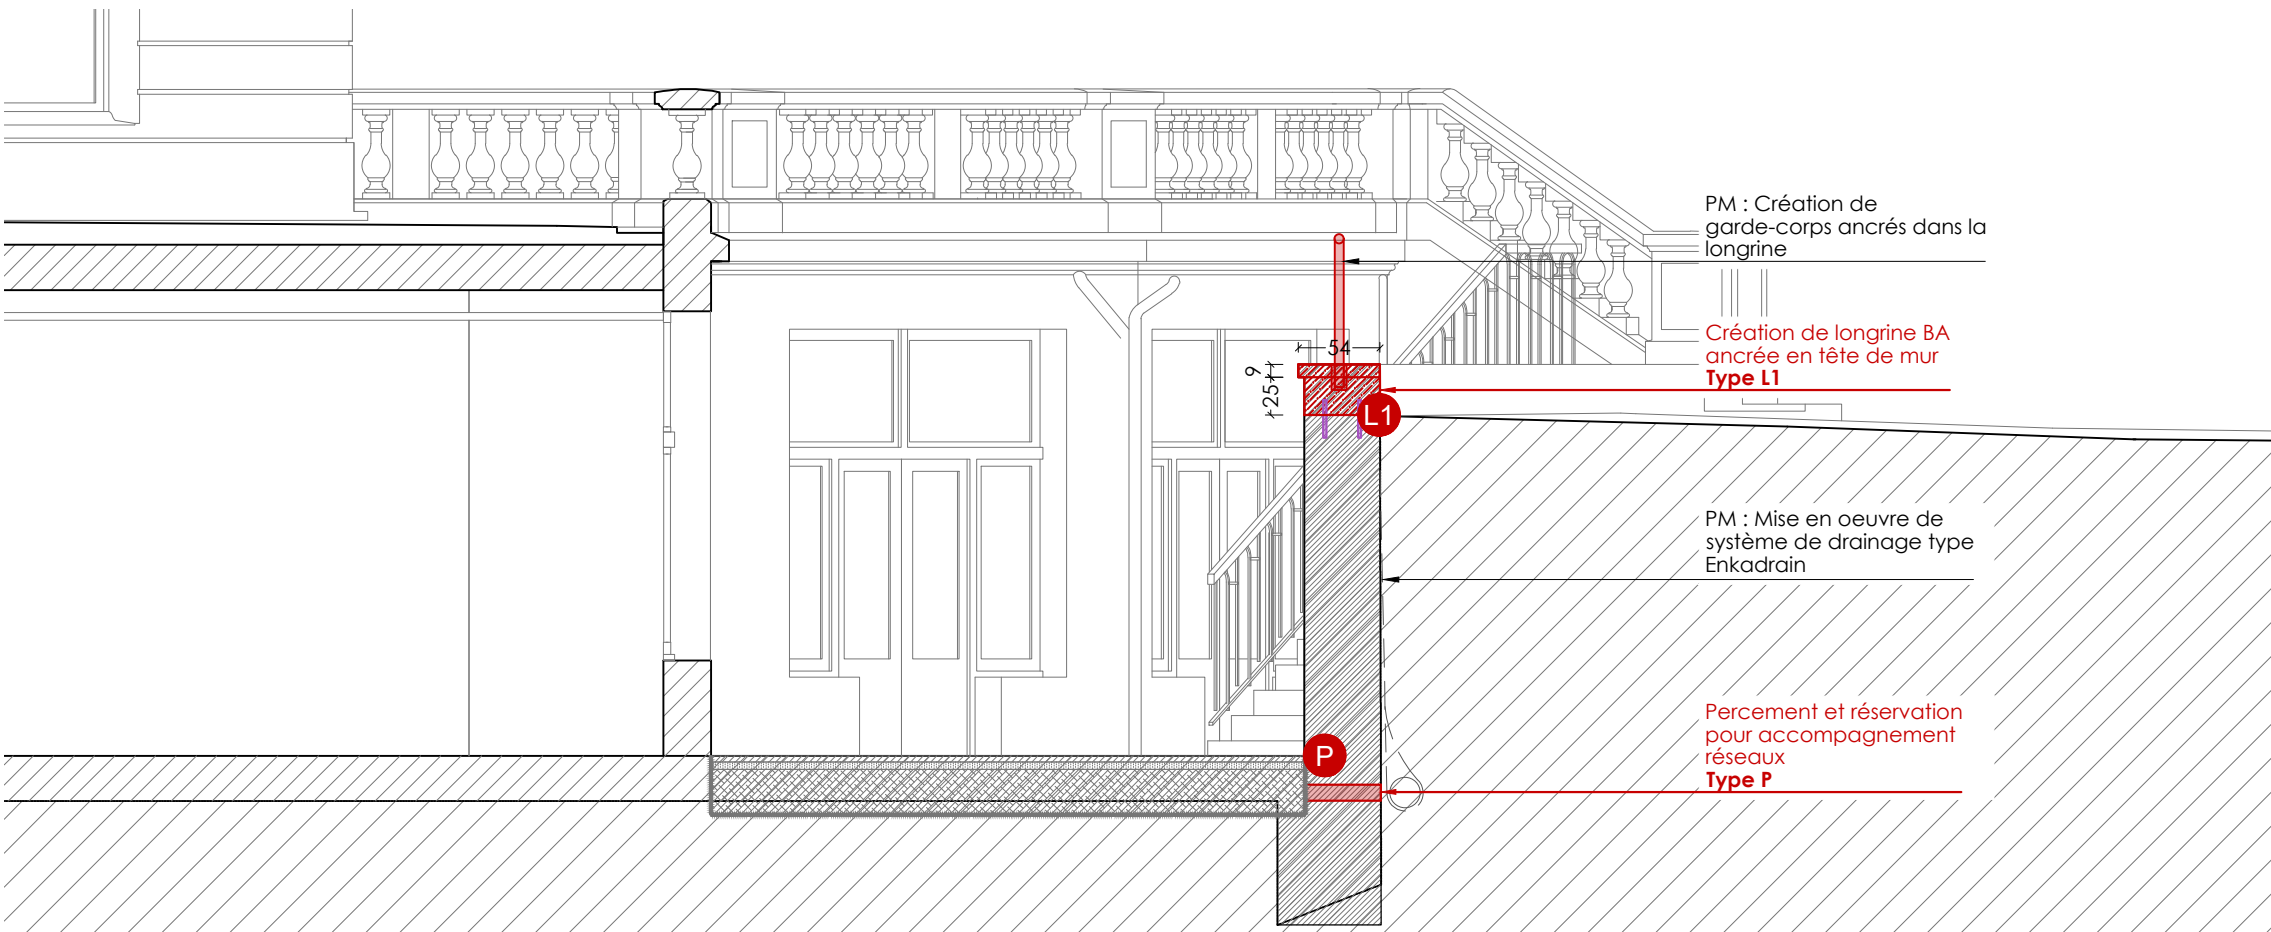

Coupe sur les cours anglaises sur jardin (n°1 et n°2)

PRÉCONISATIONS BÉTON / MAÇONNERIE

- Périètre à créer
- Élément à créer
- ▨ Élément à renforcer
- ▨ Eléments en béton à créer
- ▨ Reprise de plancher
- ▨ Remblais drainant
- M1 Préconisations spécifiques

PRÉCONISATIONS MÉTAL

- Périètre à créer
- Élément métallique à créer (linteau, pan de fer...)
- M1 Préconisations spécifiques

OUVRAGES PROVISOIRES

- Périètre à créer
- Platelage général
- M1 Préconisations spécifiques

DOCUMENT CONFIDENTIEL - DIFFUSION RESTREINTE