

Photographie de la façade sur cour d l'hôtel de Cassini, avant 1948, s.n. Source : Médiathèque du patrimoine et de la photographie, ref APWH0149481

32, RUE DE BABYLONE A PARIS - HÔTEL DE CASSINI



Restauration de l’aile sur rue, de la cour d’honneur, des cours anglaises, du perron et de la terrasse du jardin

PRO-DCE

C.5 - CARNET DES PIECES GRAPHIQUES FLUIDES

Eugène Architectes du Patrimoine - Charlotte Hubert Architecte en Chef des Monuments Historiques, architecte mandataire
Equilibre Structures, BET structure
OGI, BET VRD
Gt2i,
BET Fluides
VPEAS, économistes de la construction

Juin 2025

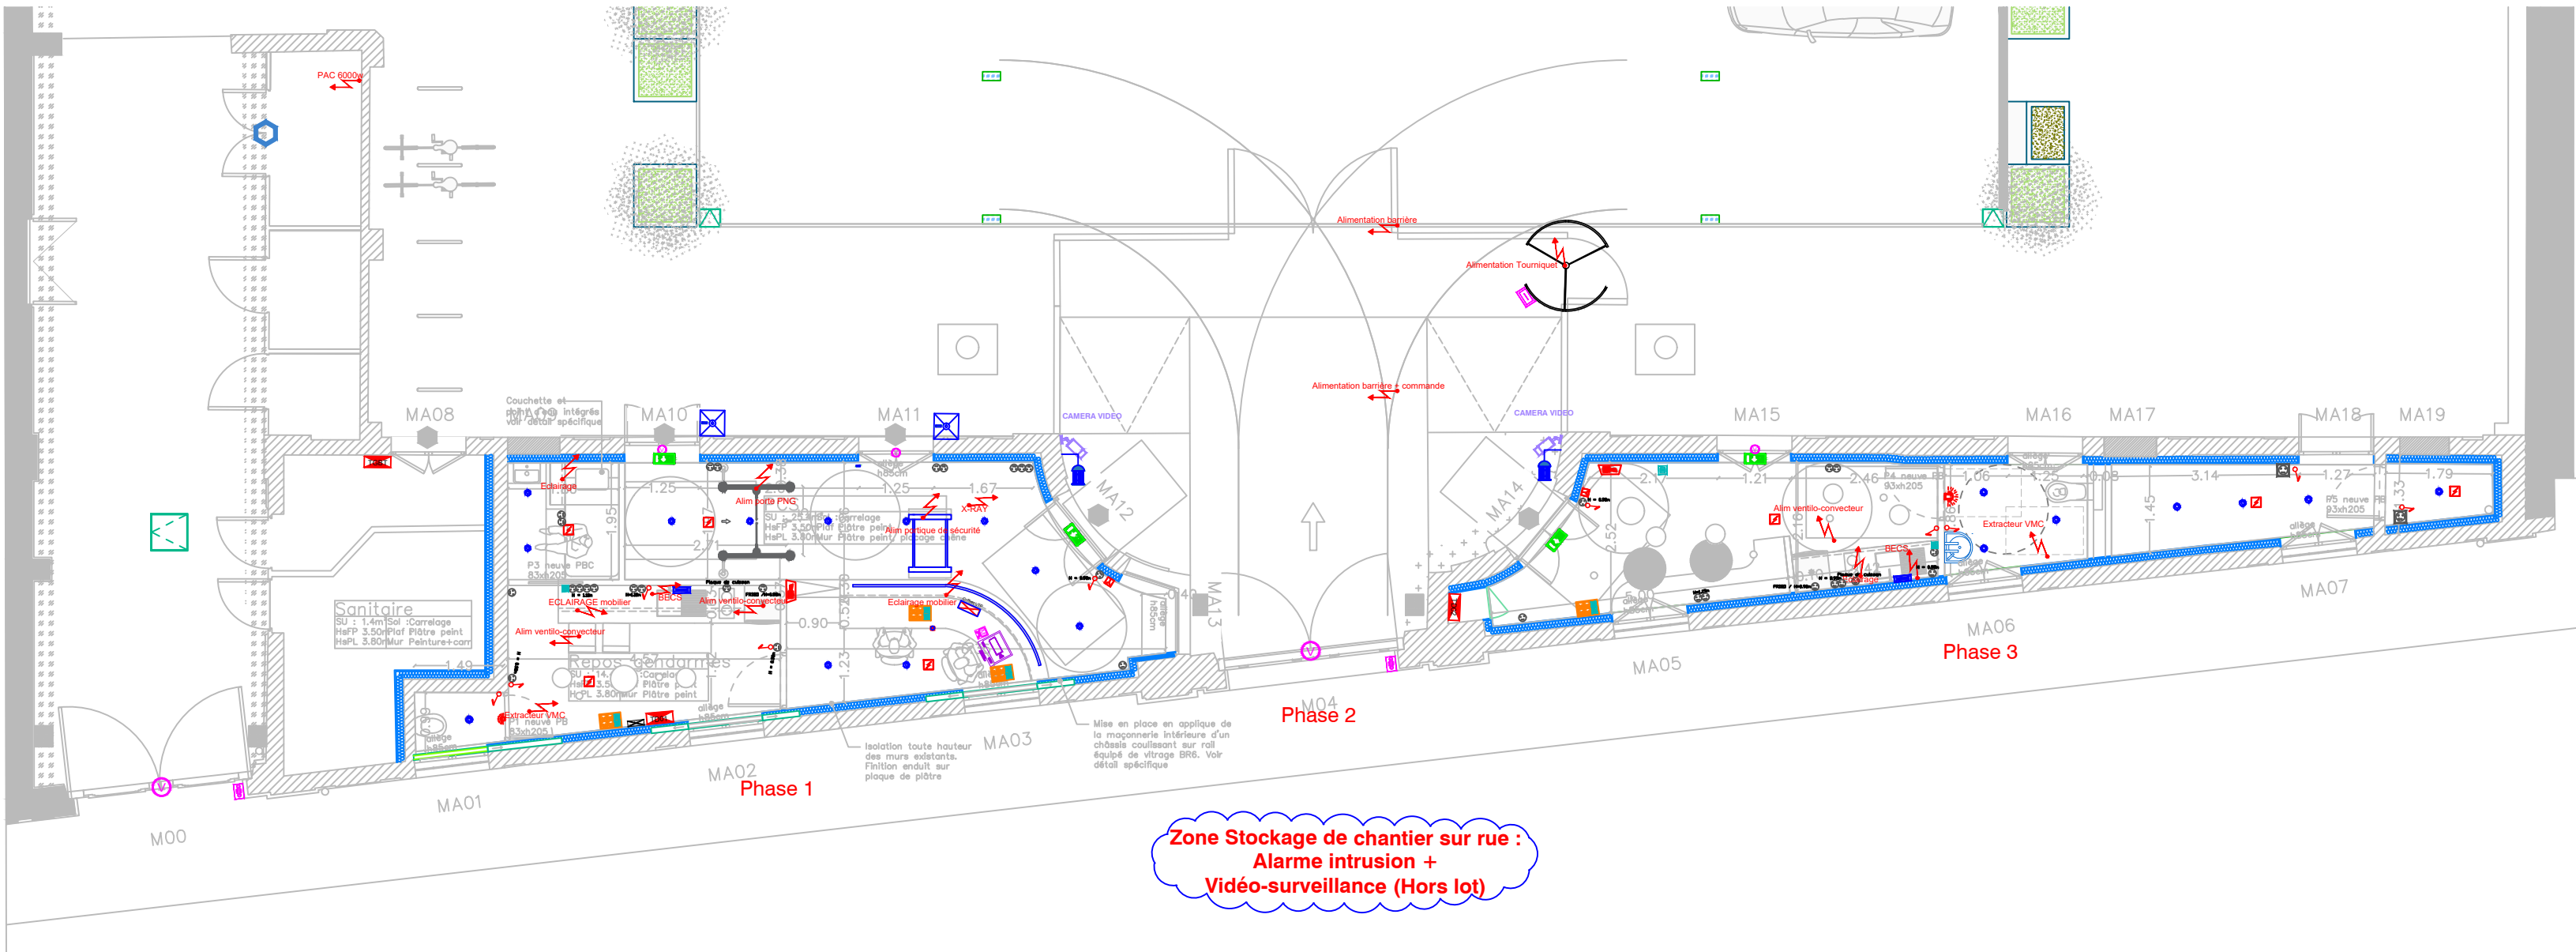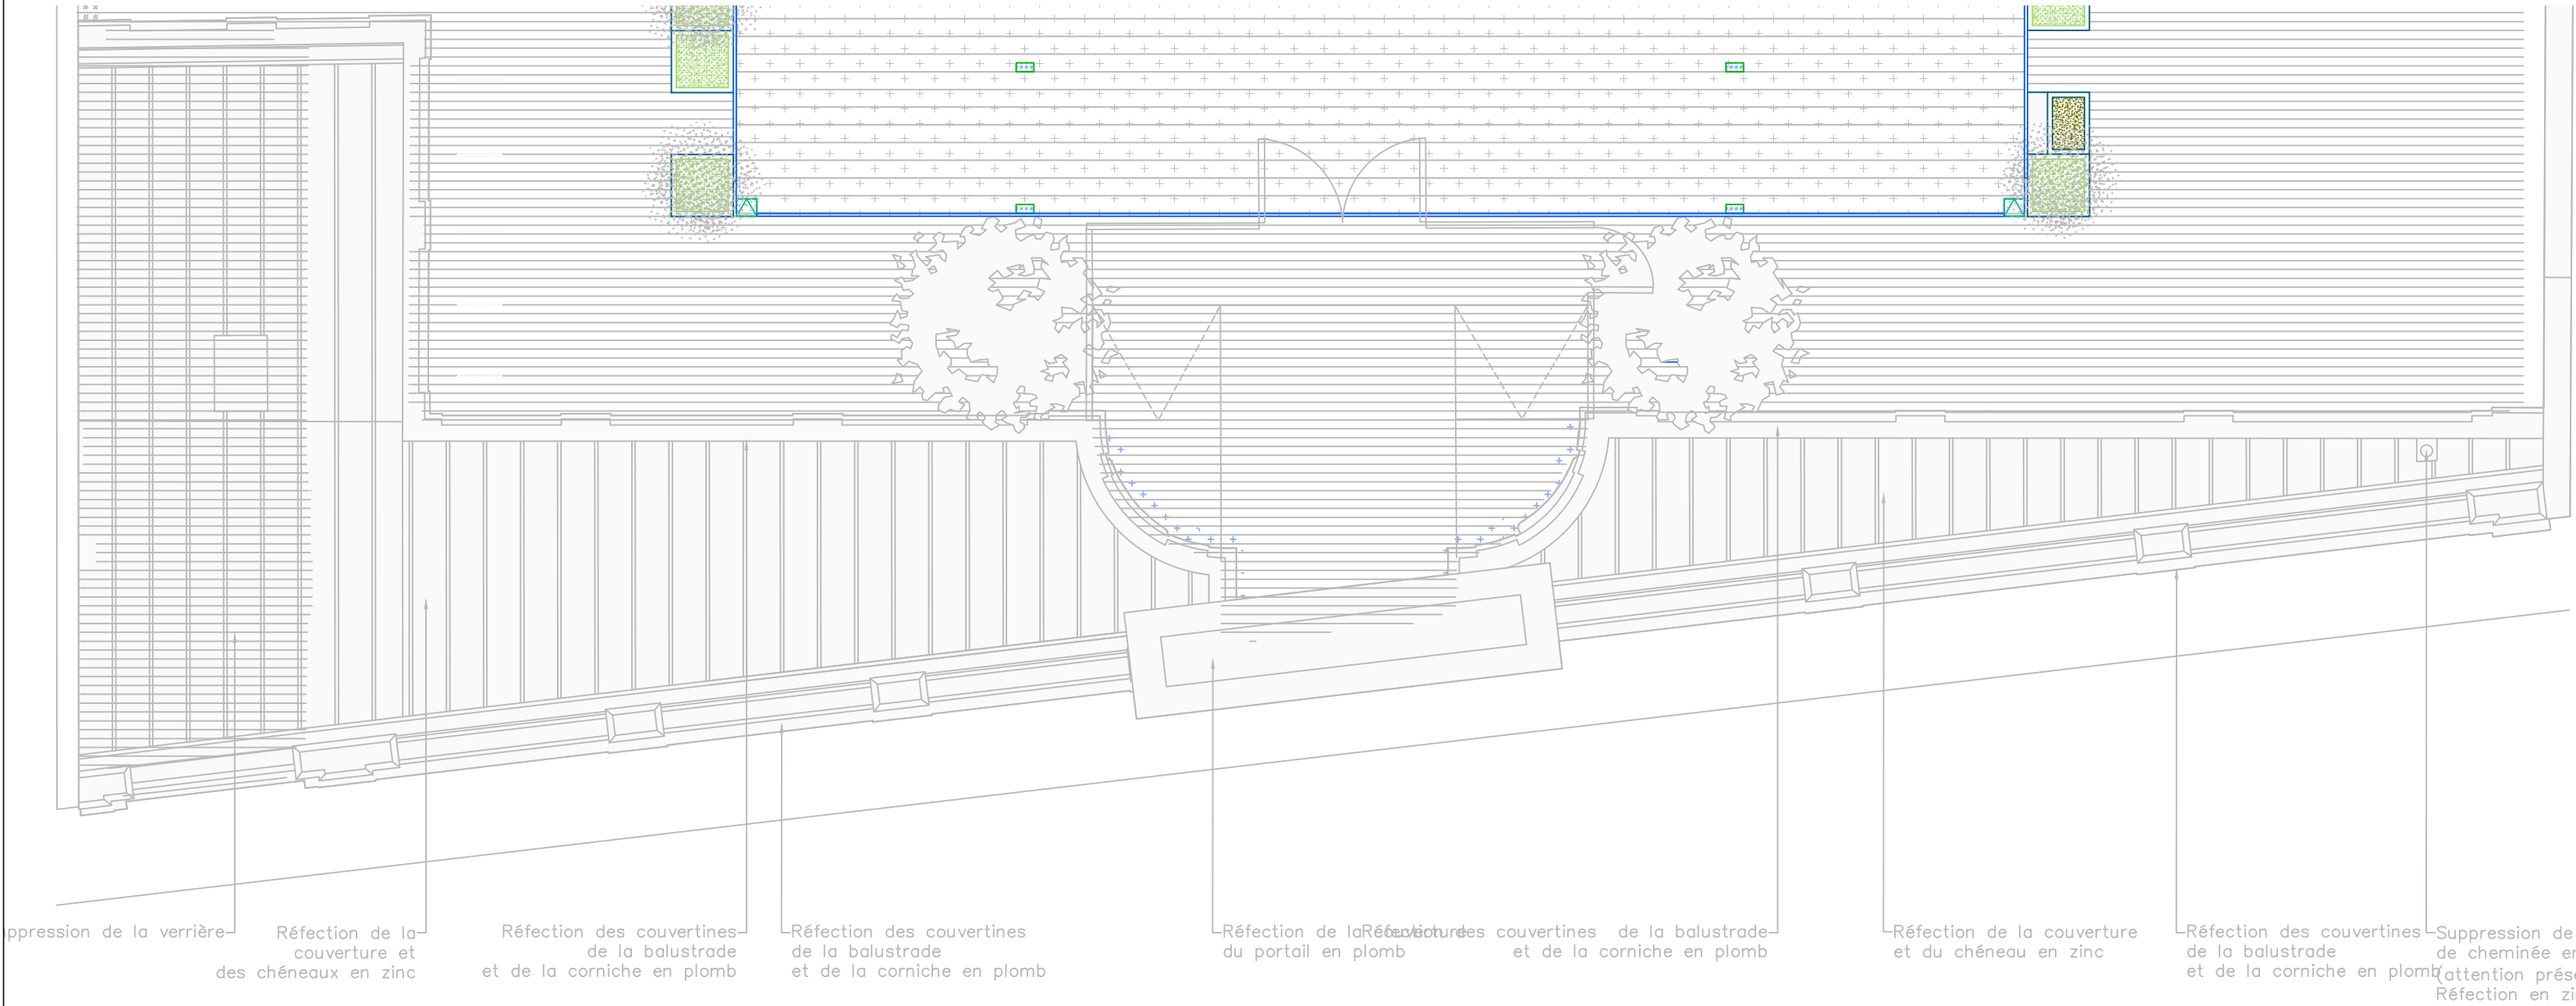

Légende électrique	
	Type 1 - Plafonnier encastrée spot LED
	Type 2 - Luminaire suspendu Linéaire 22w
	Type 3 - Luminaire suspendu sur rail 5w/13w/17w
	Type 4 - Applique Evier
	Type 5 - Lanterne extérieur - existante
	Interrupteur graduable
	Prise de courant 2x10/16A+T encastrée Dooxie
	Prise de courant 2x10/16A+T encastrée Céline
	Prise de courant 2x10/16A+T élanche Plexo
	Poste de travail encastré équipé de 4PC 2x10/16A+T normales + 2 RJ45
	Prise RJ45 encastrée
	Blocs de secours 60lm patrimonial
	Blocs de secours 60lm std
	Poste de supervision vidéosurveillance
	CAMERA VIDEO
	Caméra vidéo
	Poste maître visiophonie
	Interphone
	Ventouse électromagnétique
	Badgeuse - existante
	Chemins de câbles courants forts
	Chemins de câbles courants faibles / SSI
	Alimentation électrique
	Tableau de report alarmes techniques - existante
	Armoire divisionnaire basse tension TD01 / TD02
	Tableau Général Basse Tension - existant
	Détecteur optique de Fumée
	Déclencheur manuel alarme incendie
	Diffuseur sonore alarme incendie
	Flash lumineux sécurité incendie
	Centrale de mise en sécurité incendie + Equipement de contrôle et de signalisation
	Porte de sécurité
	Contrôle d'accès
	Bouton Ramses
	Tourniquet
	Porte PNG
	Coffret VTP
	Coffret VTP (Hors lot)

Fond de plan: 32B_Aile sur rue et cours_PRO-DCE_Aile sur rue du 05-05-25

Hôtel de Cassini 32, rue de Babylone

Restauration du bâtiment sur rue,
de la cour et des cours anglaises

MAITRE D'OEUVRE

ARCHITECTE MANDATAIRE

EUGENE ARCHITECTES DU PATRIMOINE

10 cité d'Angoulême - 75011 Paris

Tél. : 09 64 00 52 81

Fax. : 01 44 54 91 64

Email : contact@eugenearchitectes.com

SOUS-TRAITANTS

Equilibre structures - ingénierie structure

OGI - ingénierie VRD

VPEAS - économie de la construction

GT2i - Bureau d'étude technique

MAITRISE D'OUVRAGE

MAITRE D'OUVRAGE

PREMIER MINISTRE - DIRECTION DES SERVICES

ADMINISTRATIFS ET FINANCIERS

Division du pilotage des services généraux et du site

Séguir - Fontenay

PHASE PRO

ETAT PROJETE

Aile sur rue _ Pan Rdc et Toiture



0 1 2m

Echelle Graphique

A2

Format

EL01

N° Document

ARCHI

Type

A

Indice

1:100


Echelle

Juillet 2025

Date

DCE

Phase

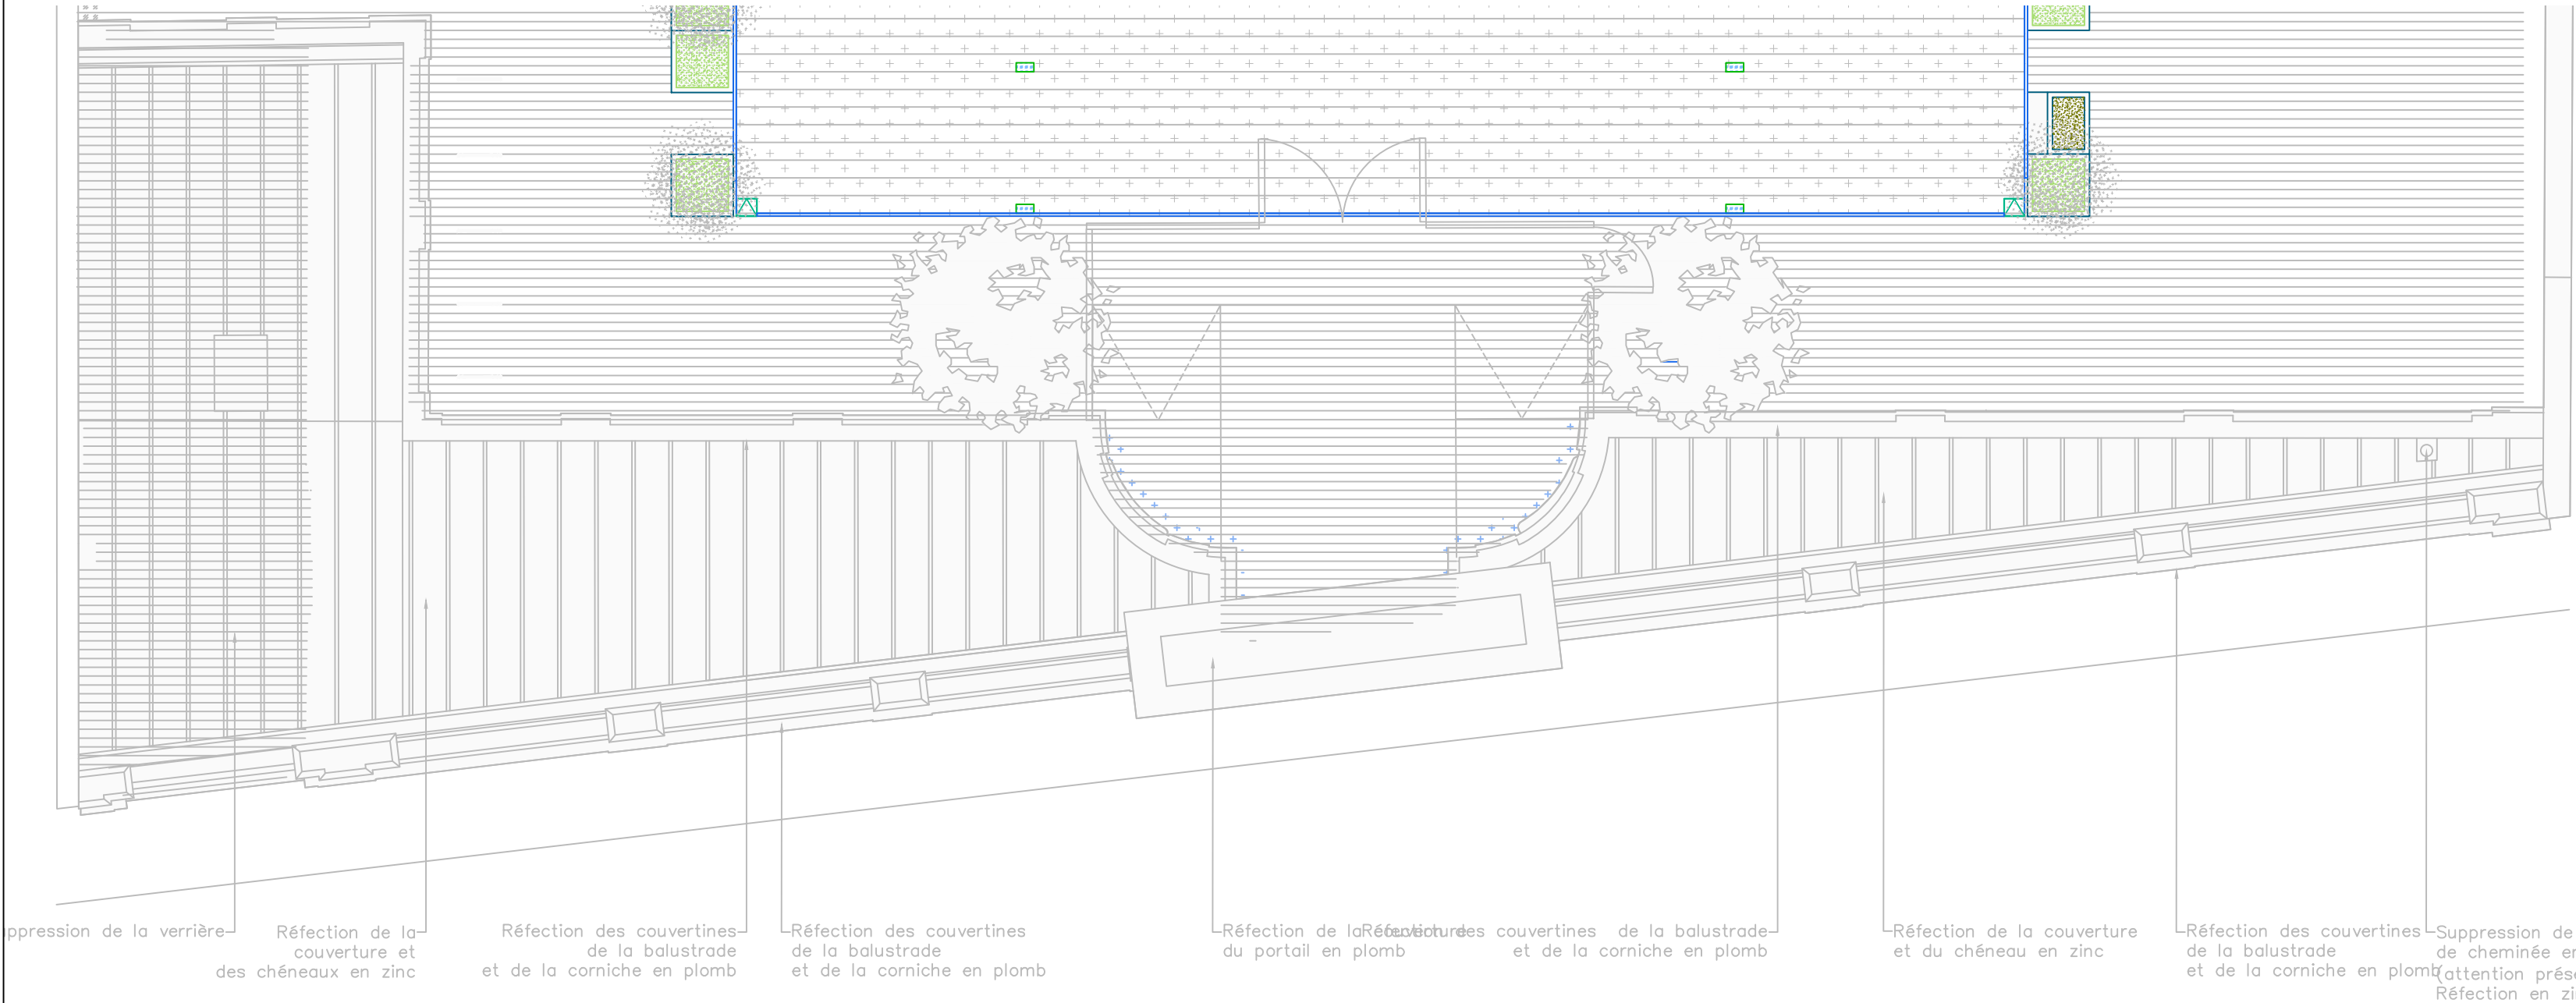

Légende électrique	
	Chemins de câbles courants forts (200x54)
	Chemins de câbles courants faibles / SSI (200x54)
	Fourreau Ø40 TPC rouge
	Chambre de tirage
	Armoire divisionnaire basse tension- TD01 / TD02
	Tableau Général Basse Tension - existant
	Alimentation électrique
	Gaine Ø32 - Tourniquet - Barrière
	Gaine Ø40 - Borne de recharge

Fond de plan: 32B_Aile sur rue et cours_PRO-DCE_Aile sur rue du 05-05-25

Hôtel de Cassini 32, rue de Babylone

Restauration du bâtiment sur rue,
de la cour et des cours anglaises

MAITRE D'OEUVRE

ARCHITECTE MANDATAIRE

EUGENE ARCHITECTES DU PATRIMOINE
10 cité d'Angoulême - 75011 Paris
Tél. : 09 64 00 52 81
Fax. : 01 44 54 91 64
Email : contact@eugenearchitectes.com

SOUS-TRAITANTS


Equilibre structures - ingénierie structure
OGI - ingénierie VRD
VPEAS - économie de la construction
GT2i - Bureau d'étude technique

MAITRISE D'OUVRAGE


MAITRE D'OUVRAGE

**PREMIER MINISTRE - DIRECTION DES SERVICES
ADMINISTRATIFS ET FINANCIERS**
Division du pilotage des services généraux et du site
Séjour - Fontenay

**PHASE PRO
ETAT PROJETE**
Aile sur rue _ Pan Rdc et Toiture

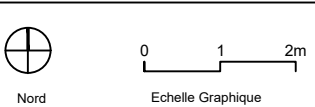

A2	EL02	ARCHI	A
Format	N° Document	Type	Indice
1:100	Juillet 2025	DCE	Phase

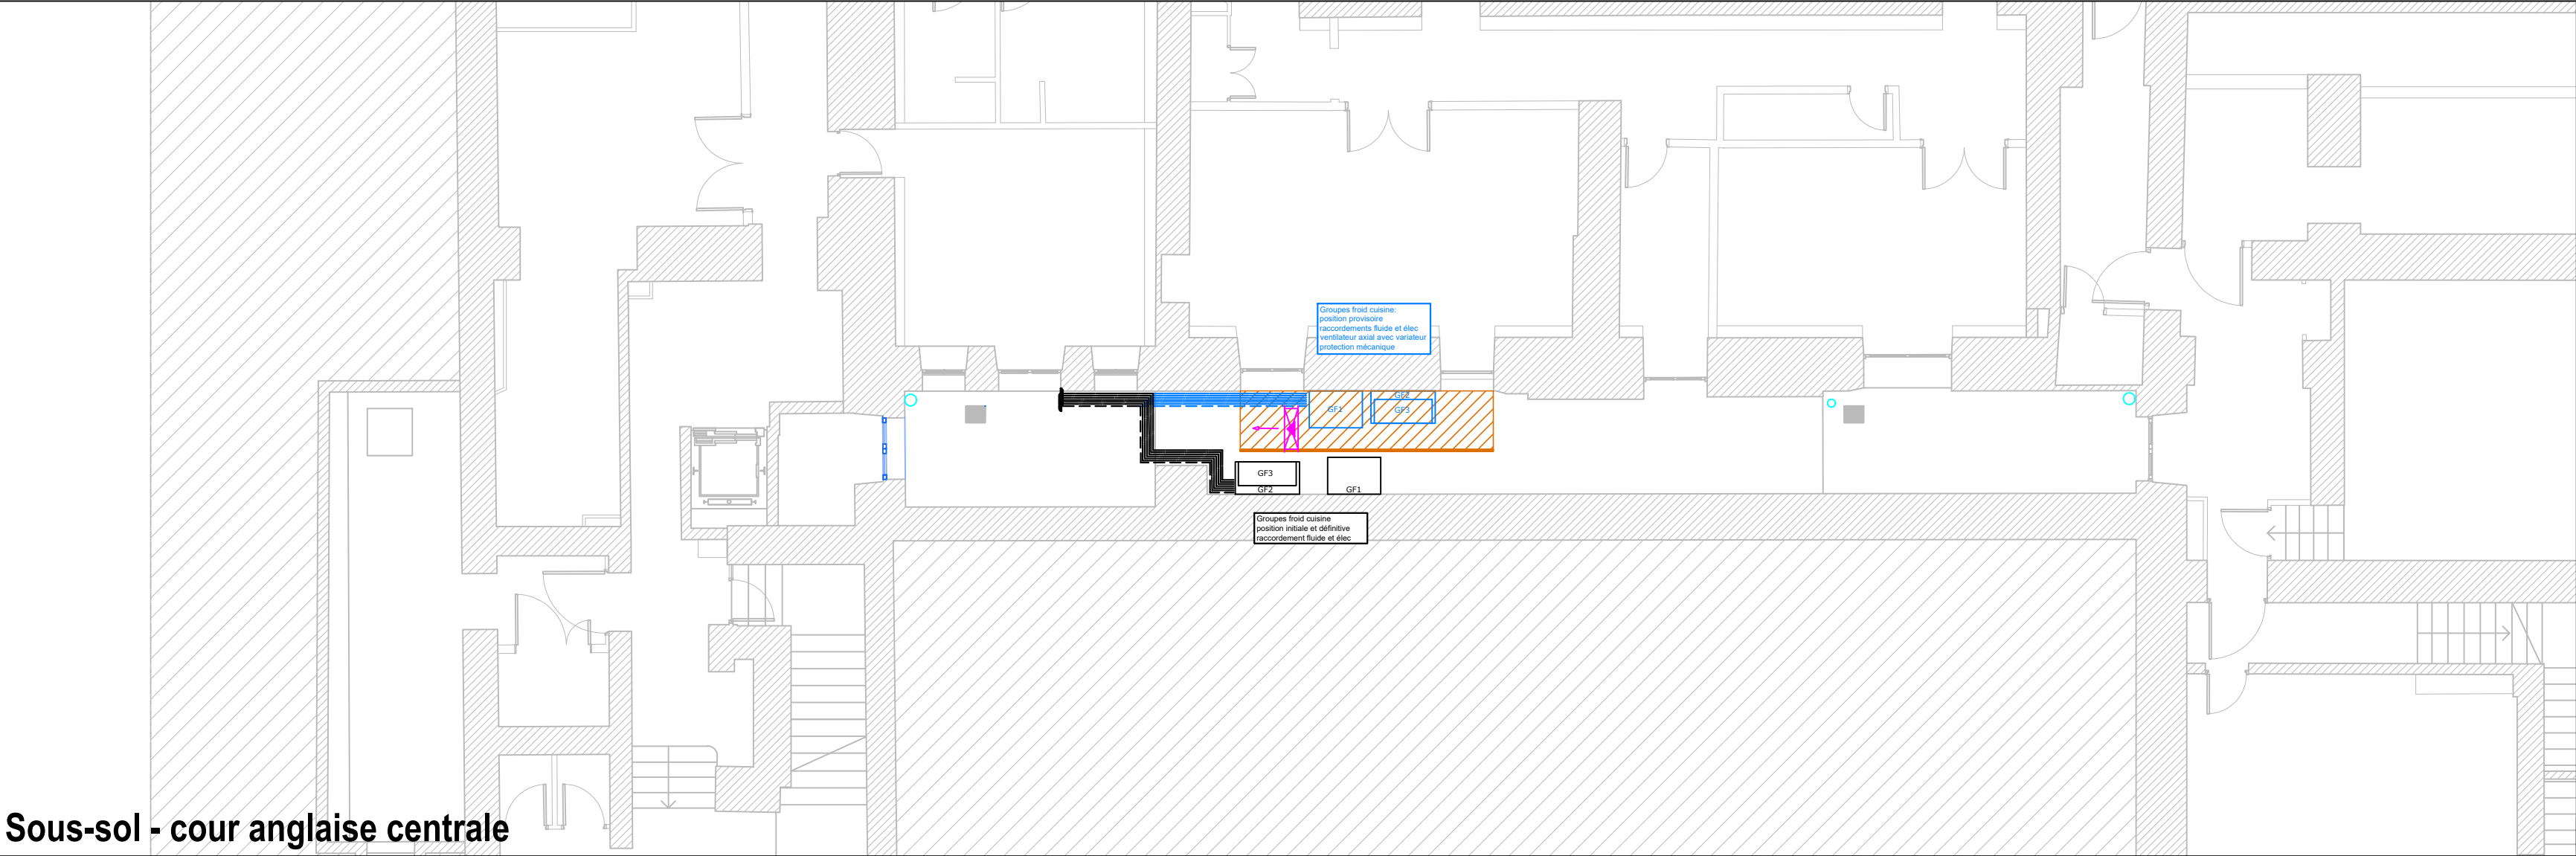

Sous-sol - cour anglaise centrale

LEGENDE

réseau EU, condensat

réseau ECS

Fond de plan: Sous-sol - 32B_Aile sur rue et cours_AVP_EP_Aile sur rue du 21-02-25
RDC - 32b-CASSINI-PRO-DCE-Etat projeté_Aile sur rue 21-05-25

Hôtel de Cassini 32, rue de Babylone

Restauration du bâtiment sur rue,
de la cour et des cours anglaises

MAITRE D'OEUVRE

ARCHITECTE MANDATAIRE
EUGENE ARCHITECTES DU PATRIMOINE
10 cité d'Angoulême - 75011 Paris
Tél. : 09 64 00 52 81
Fax. : 01 44 54 91 64
Email : contact@eugenearchitectes.com




SOUS-TRAITANTS

Equilibre structures - ingénierie structure
OGI - ingénierie VRD
VPEAS - économie de la construction
GTZI - Bureau d'étude technique

MAITRISE D'OUVRAGE

MAITRE D'OUVRAGE
**PREMIER MINISTRE - DIRECTION DES SERVICES
ADMINISTRATIFS ET FINANCIERS**
Division du pilotage des services généraux et du site
Séjour - Fontenay

ETAT PROJETE
Aile sur rue _ Plan CVP

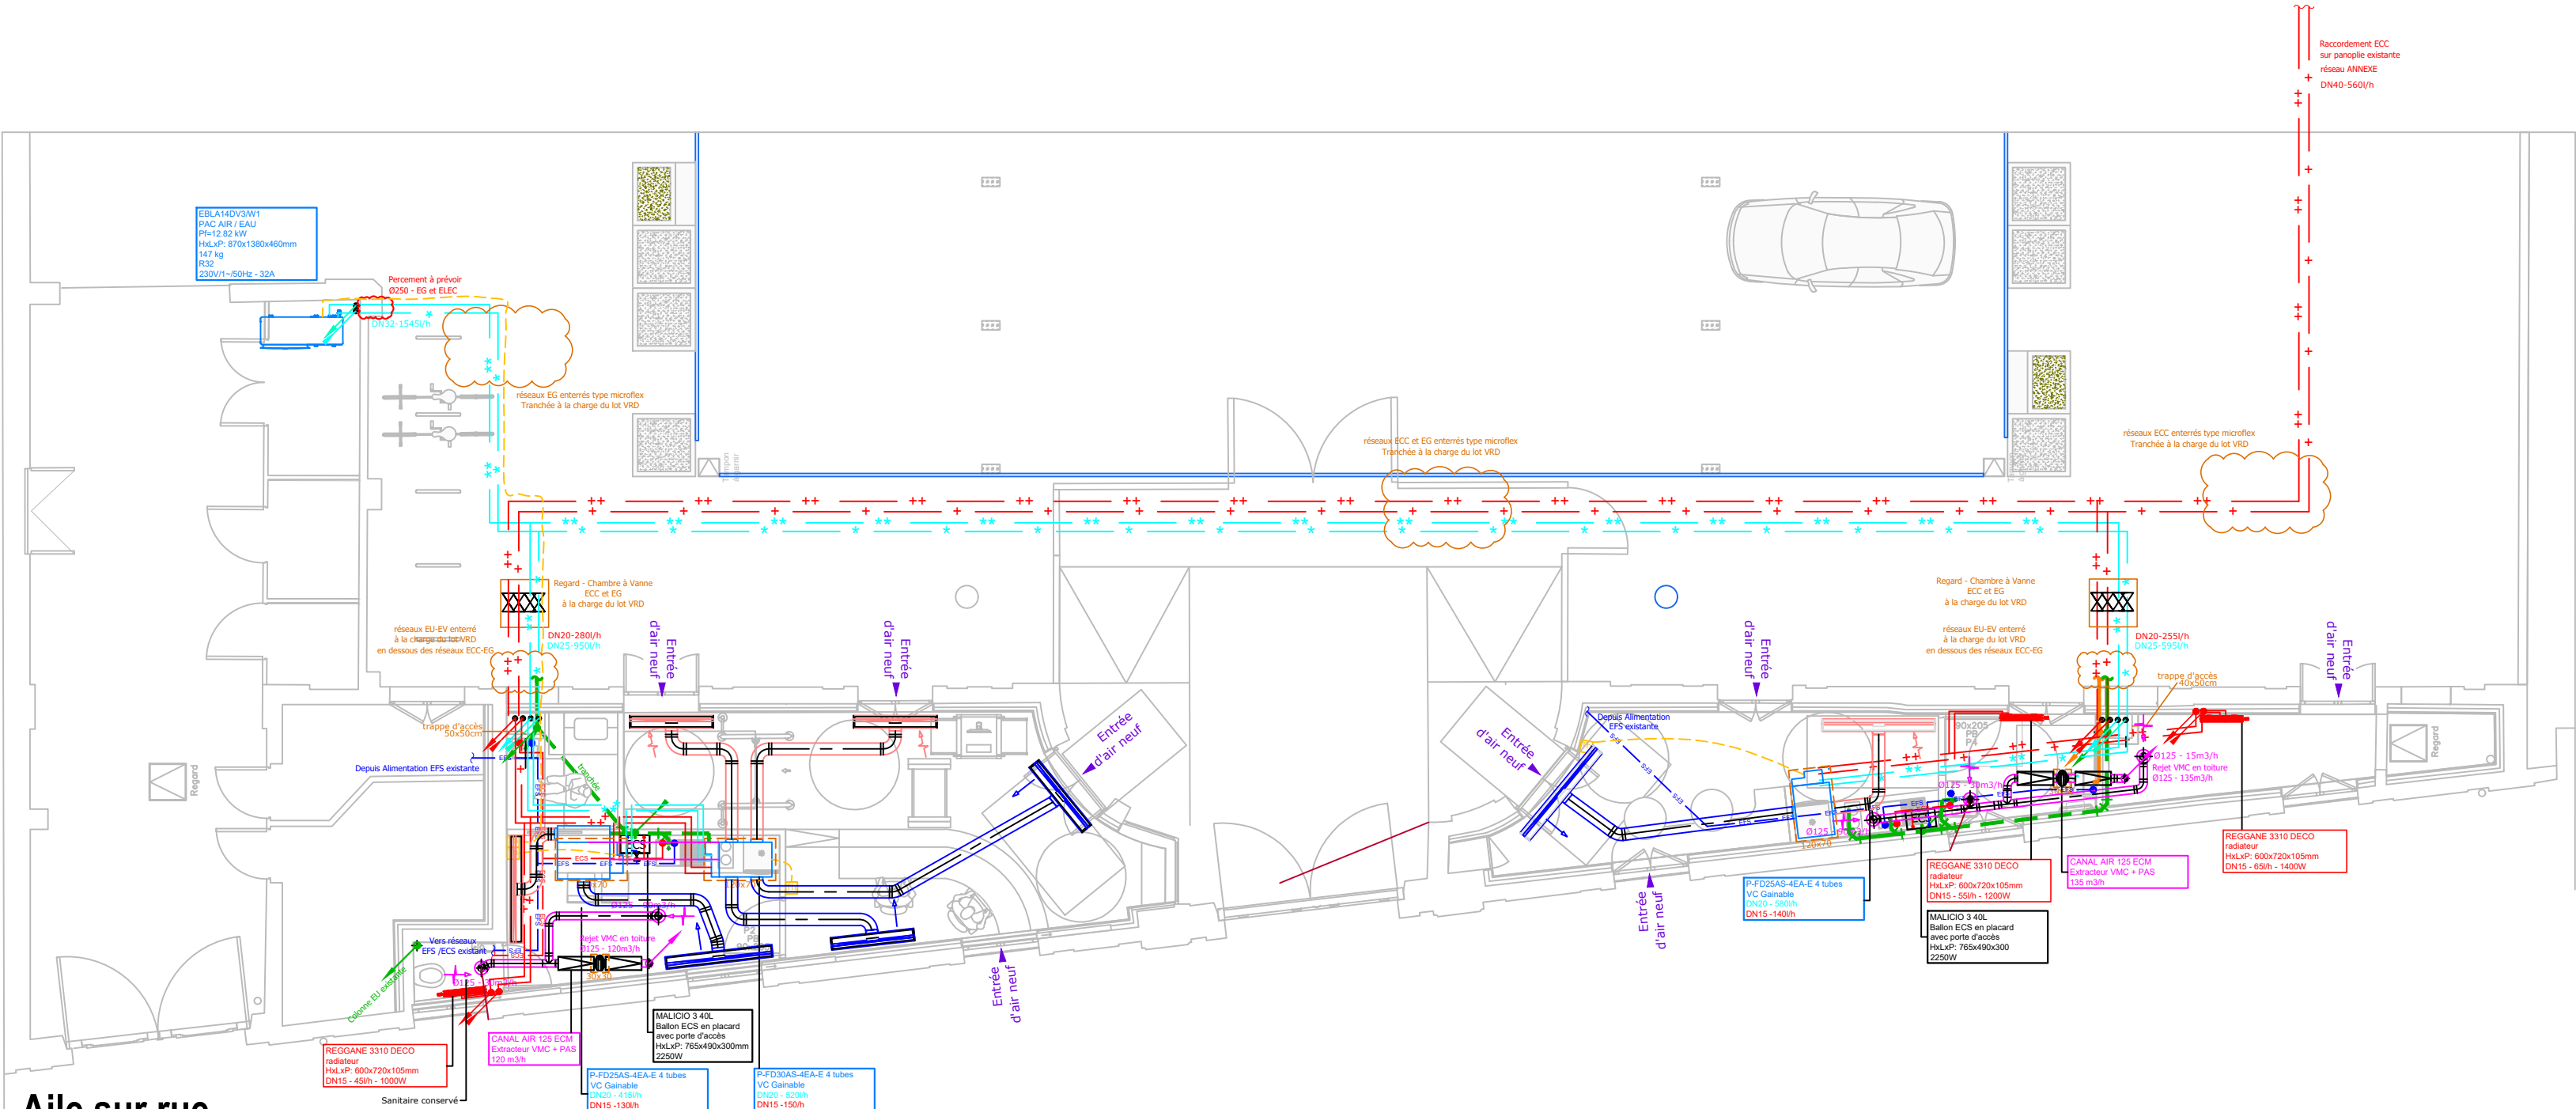

RDC - Aile sur rue

Nord		Echelle Graphique		A2	CVC01	ARCHI	A
				Format	N° Document	Type	Indice
				Echelle		Juin 2025	PRO-DCE
				Date	Phase		

