




- Clôture HERAS OPAQUE
- Accès chantier
- Accès public/utilisateur

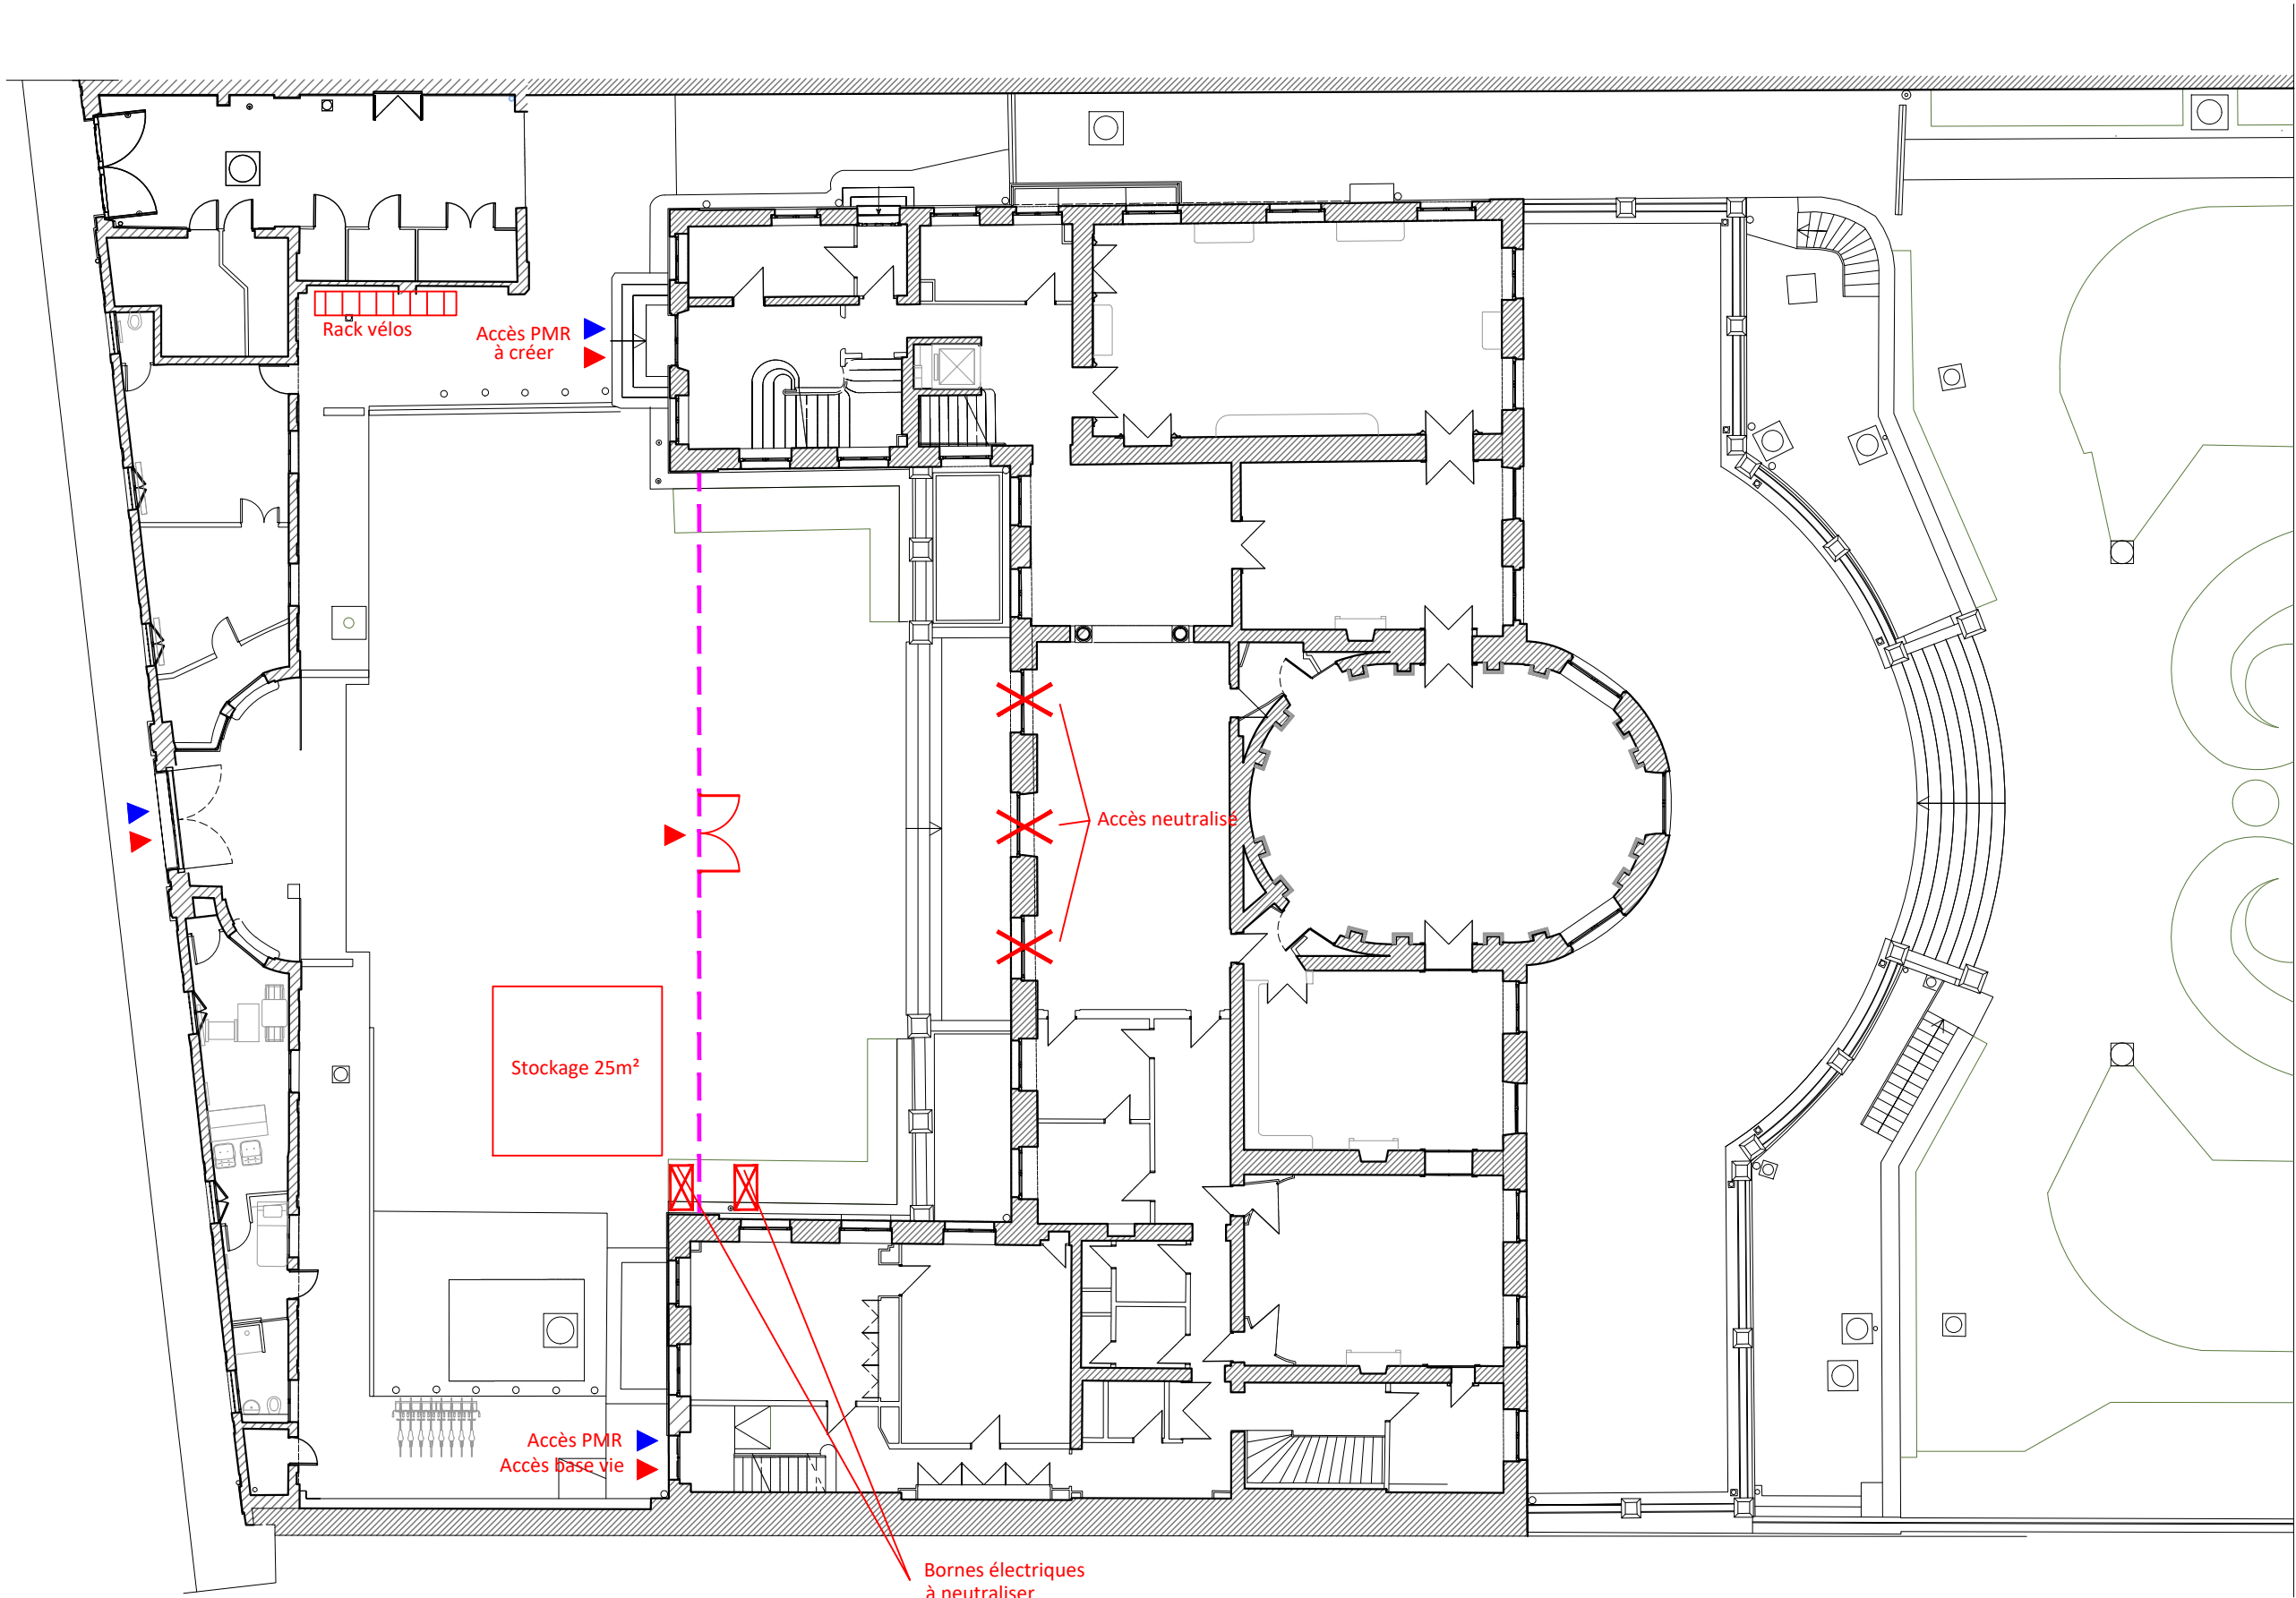


- Clôture HERAS OPAQUE
- Accès chantier
- Accès public/utilisateur

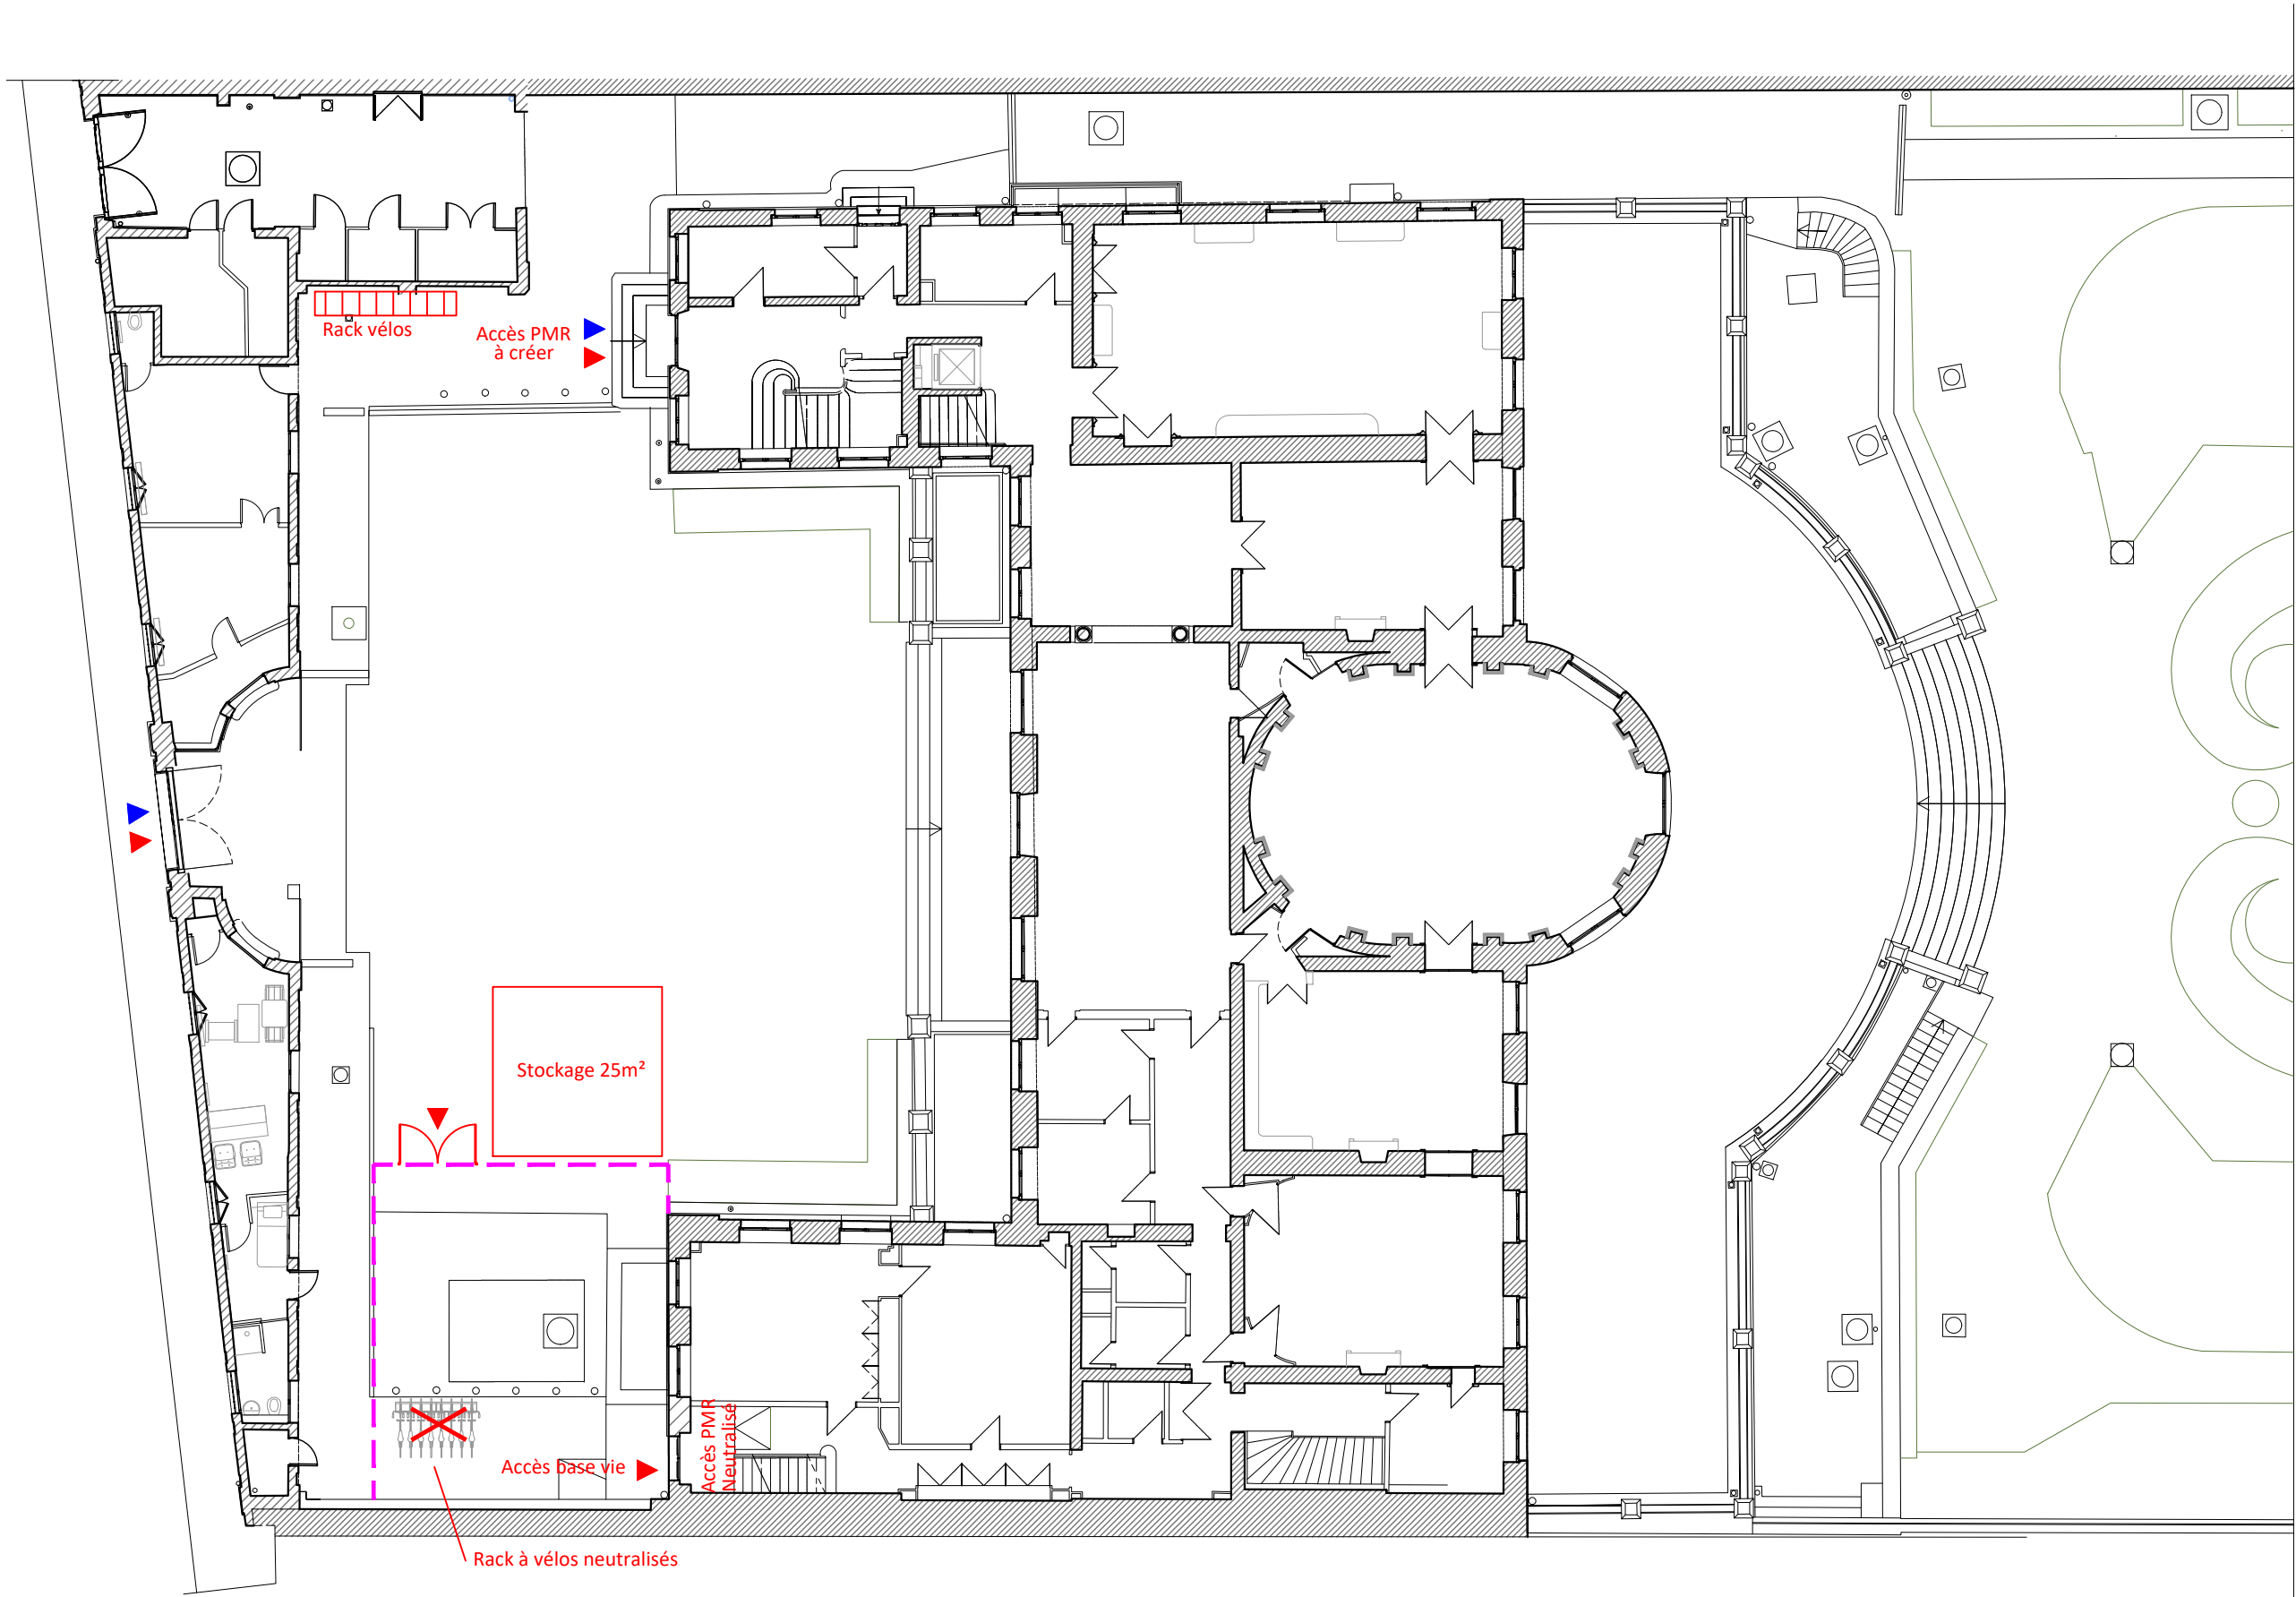


- Clôture HERAS OPAQUE
- Accès chantier
- Accès public/utilisateur

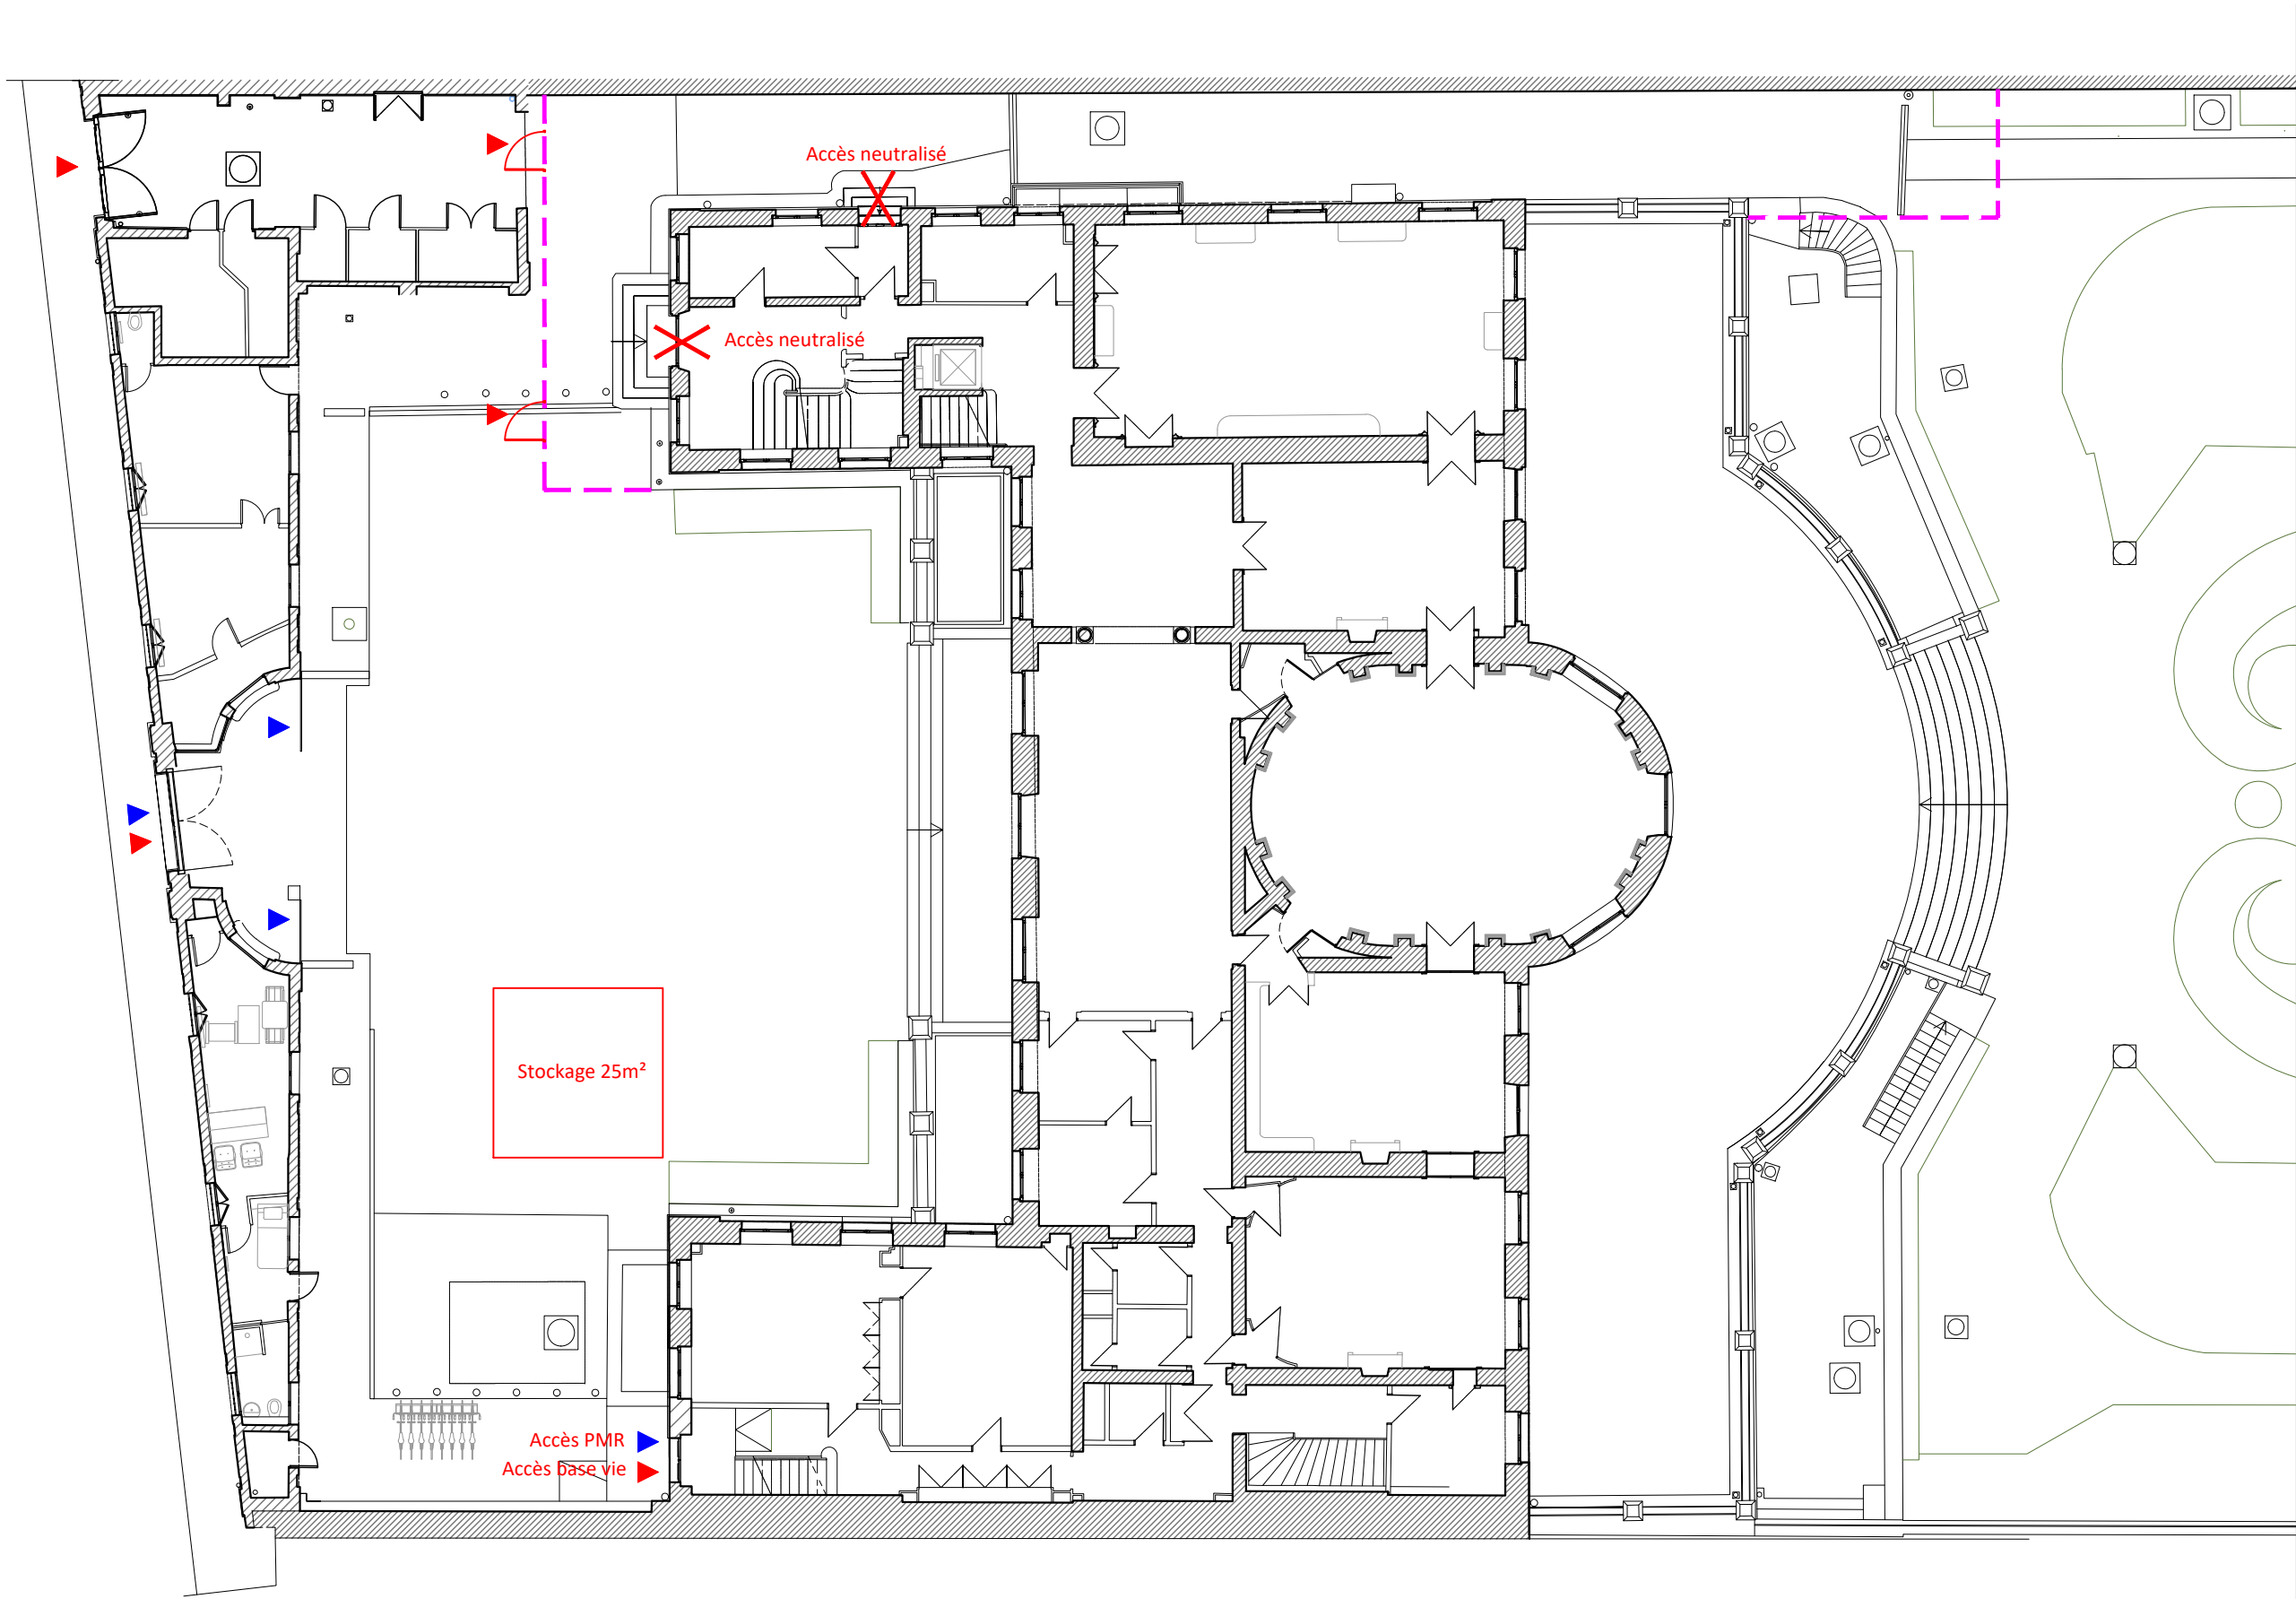


- Clôture HERAS OPAQUE
- ▲ Accès chantier
- ▲ Accès public/utilisateur

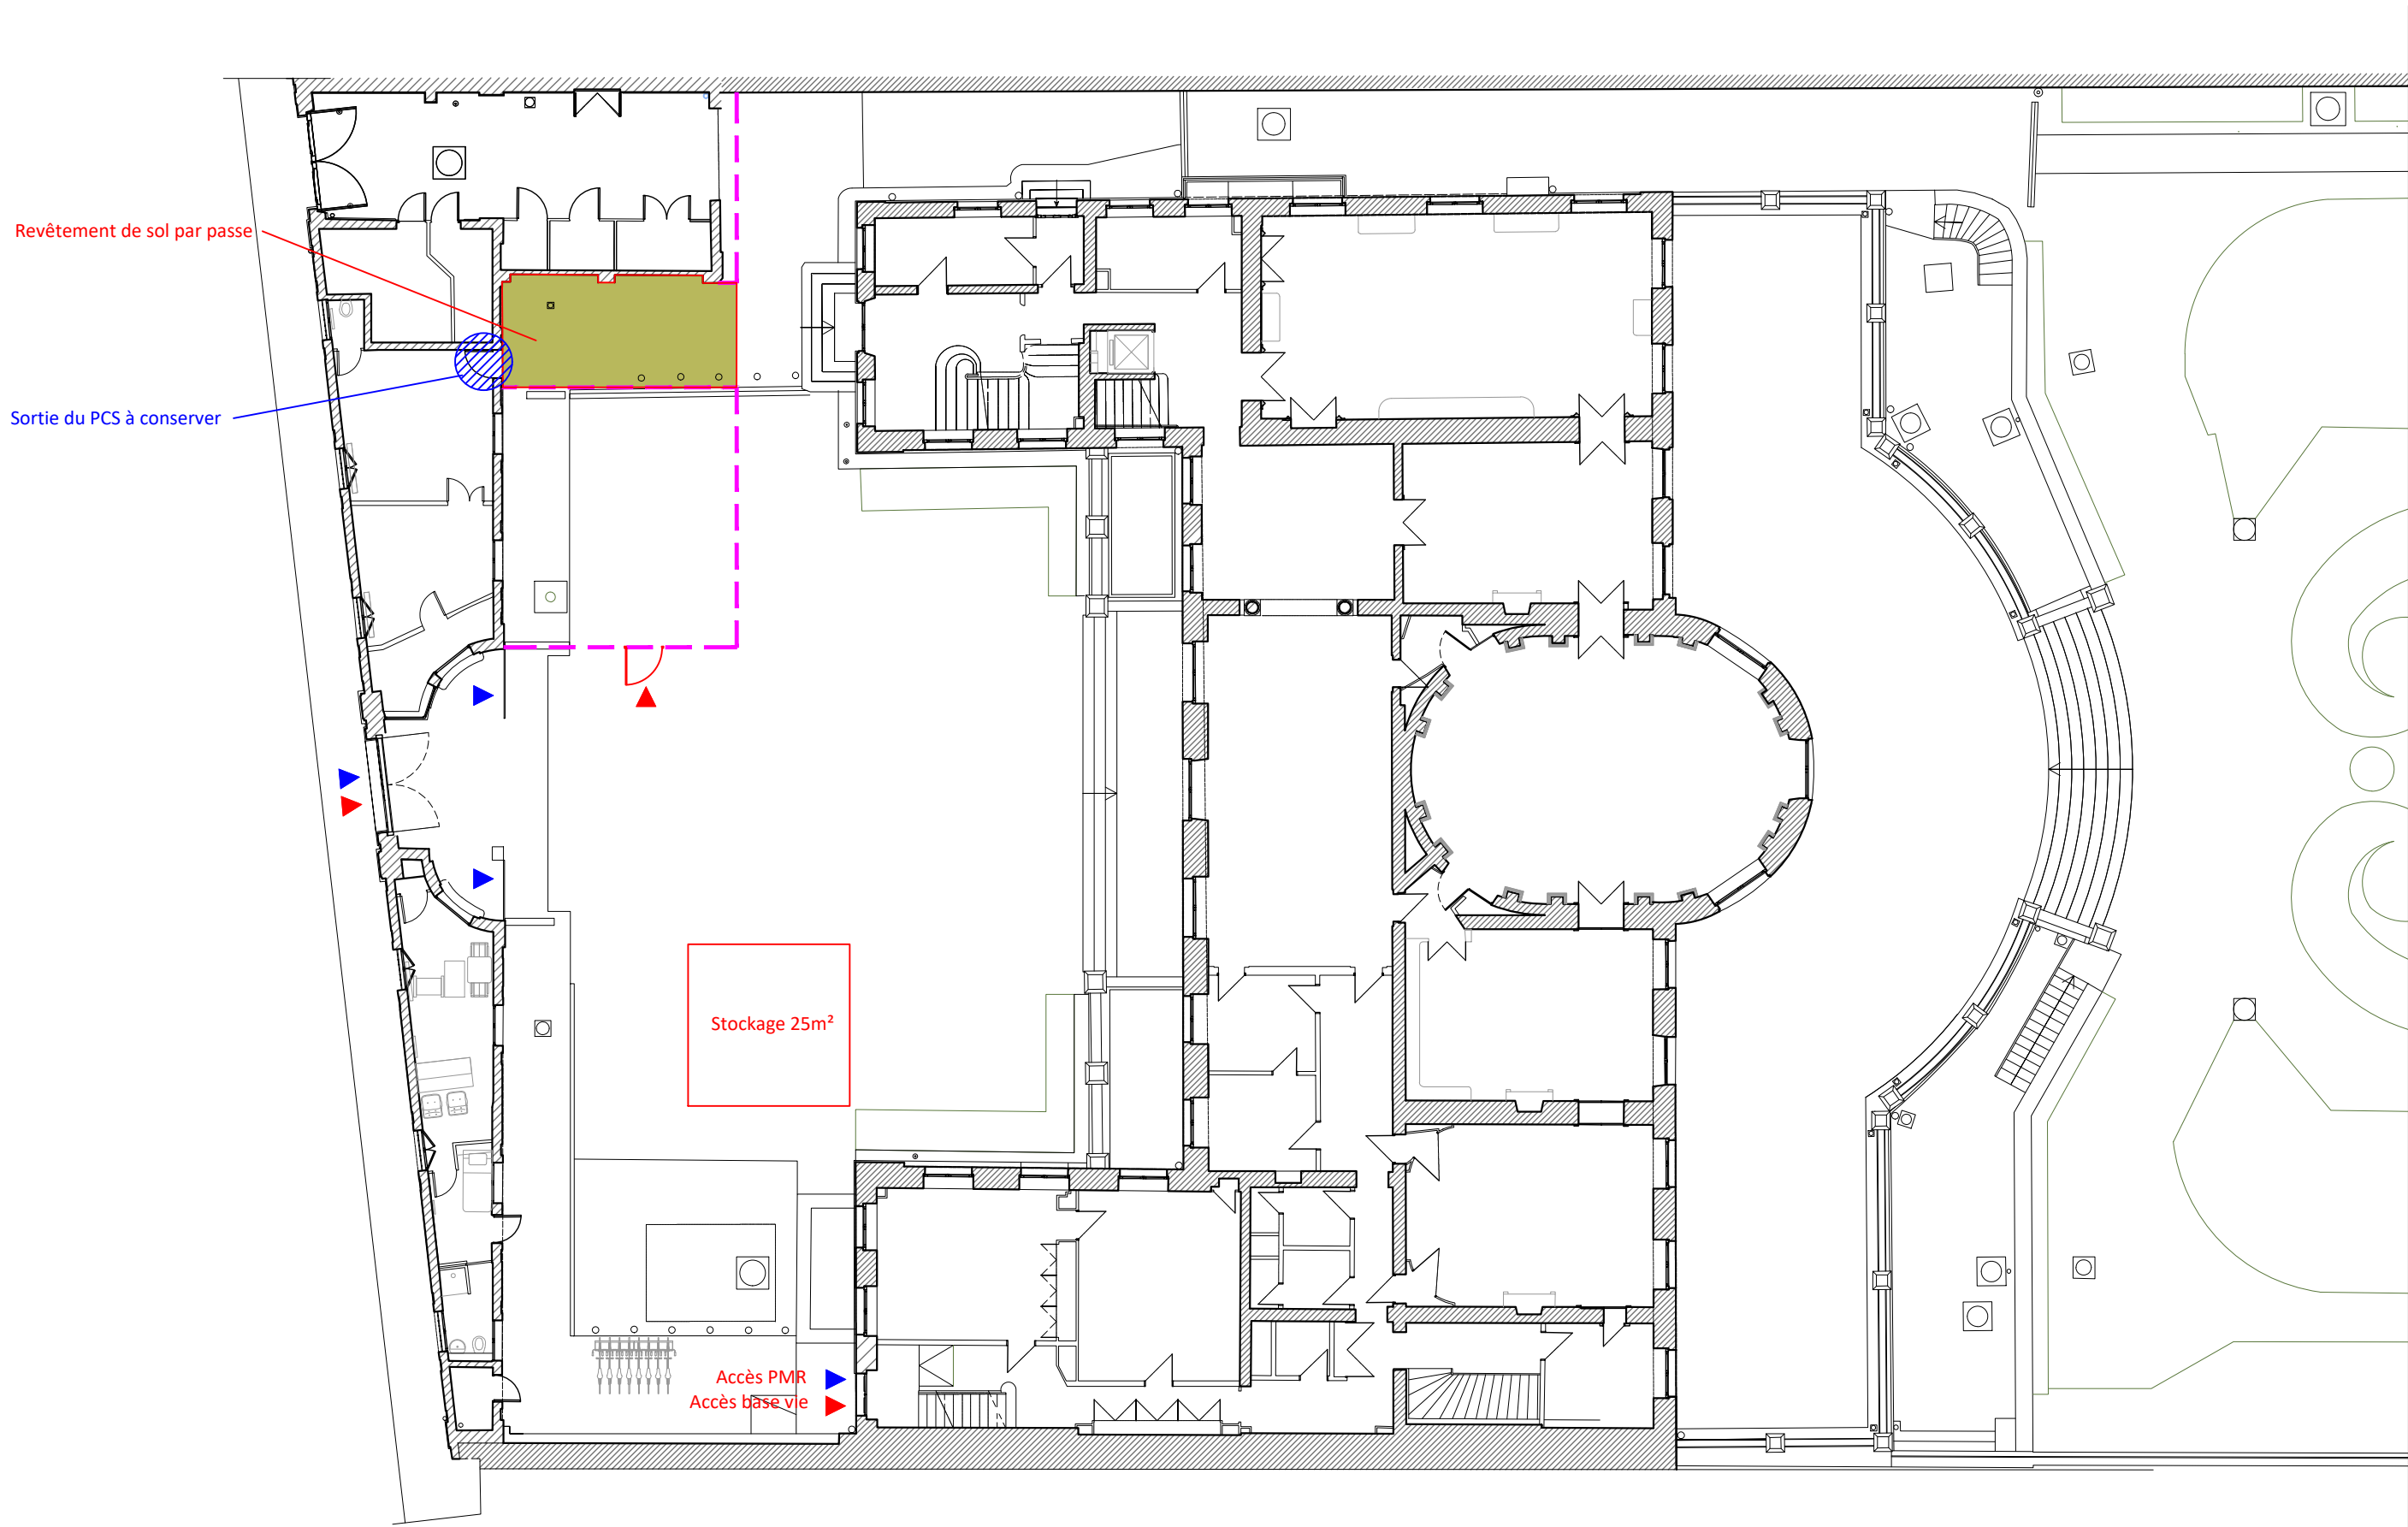


- Clôture HERAS OPAQUE
- Accès chantier
- Accès public/utilisateur

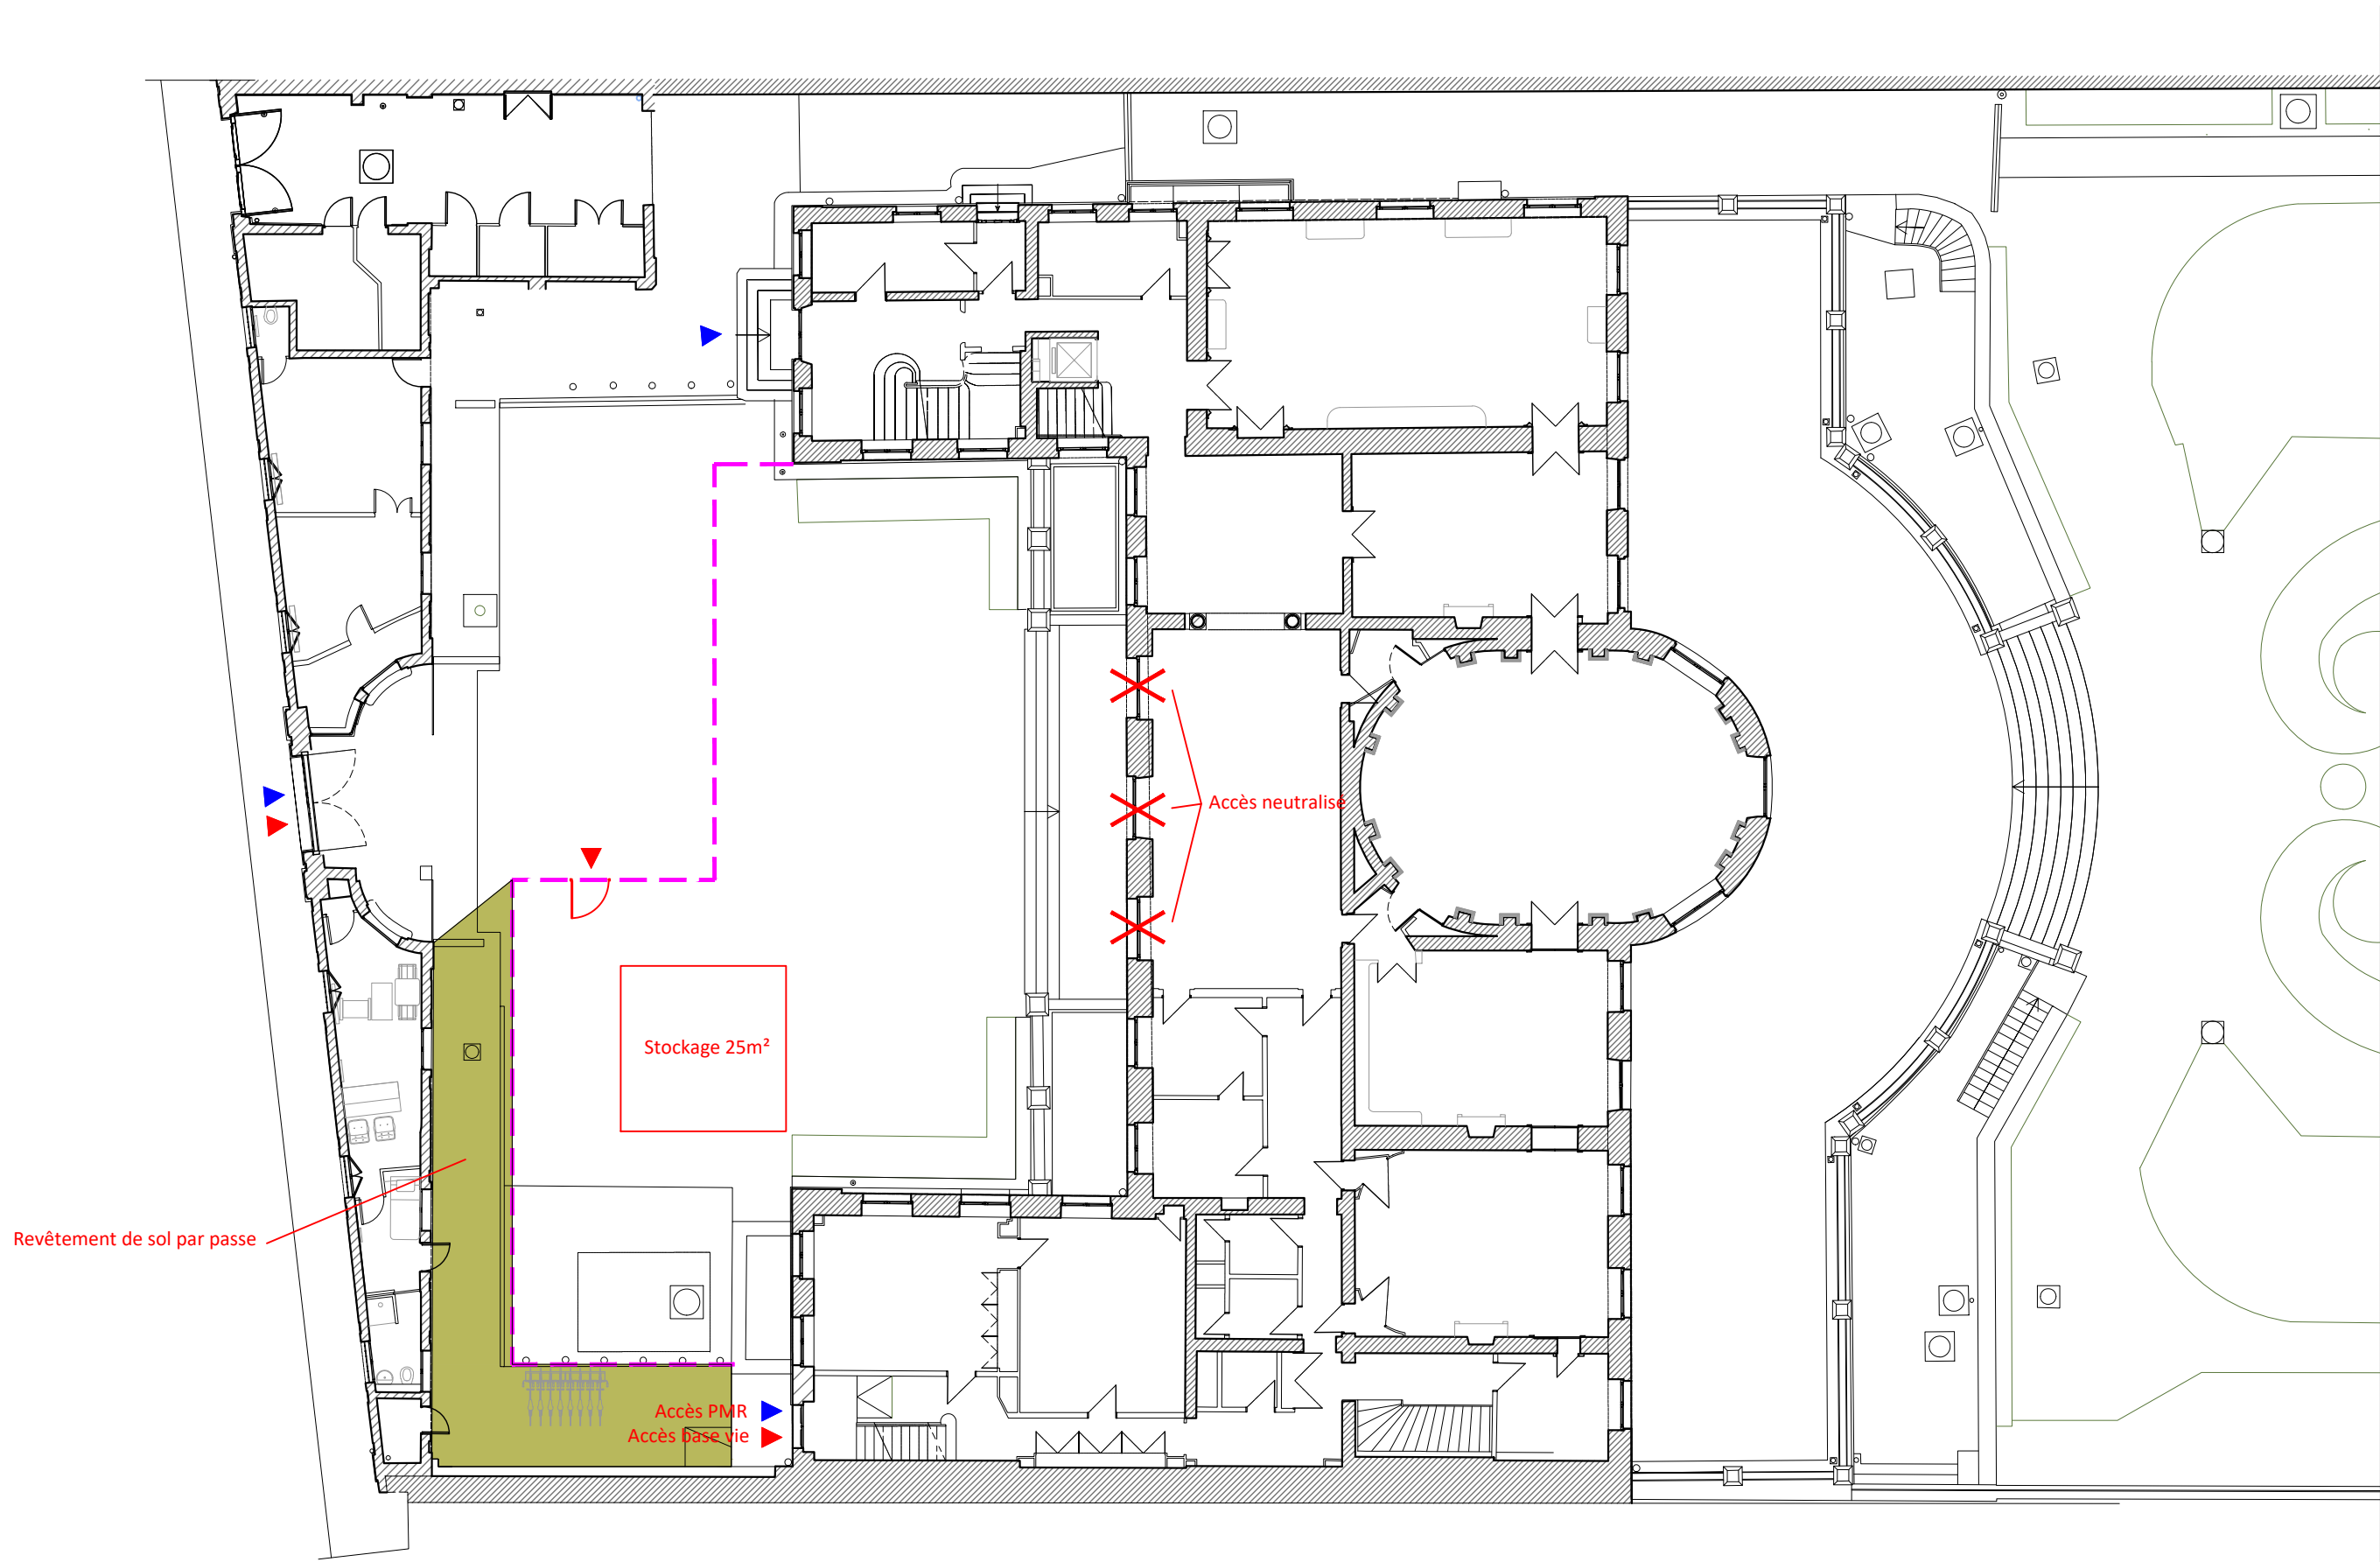

- Clôture HERAS OPAQUE
- Accès chantier
- Accès public/utilisateur

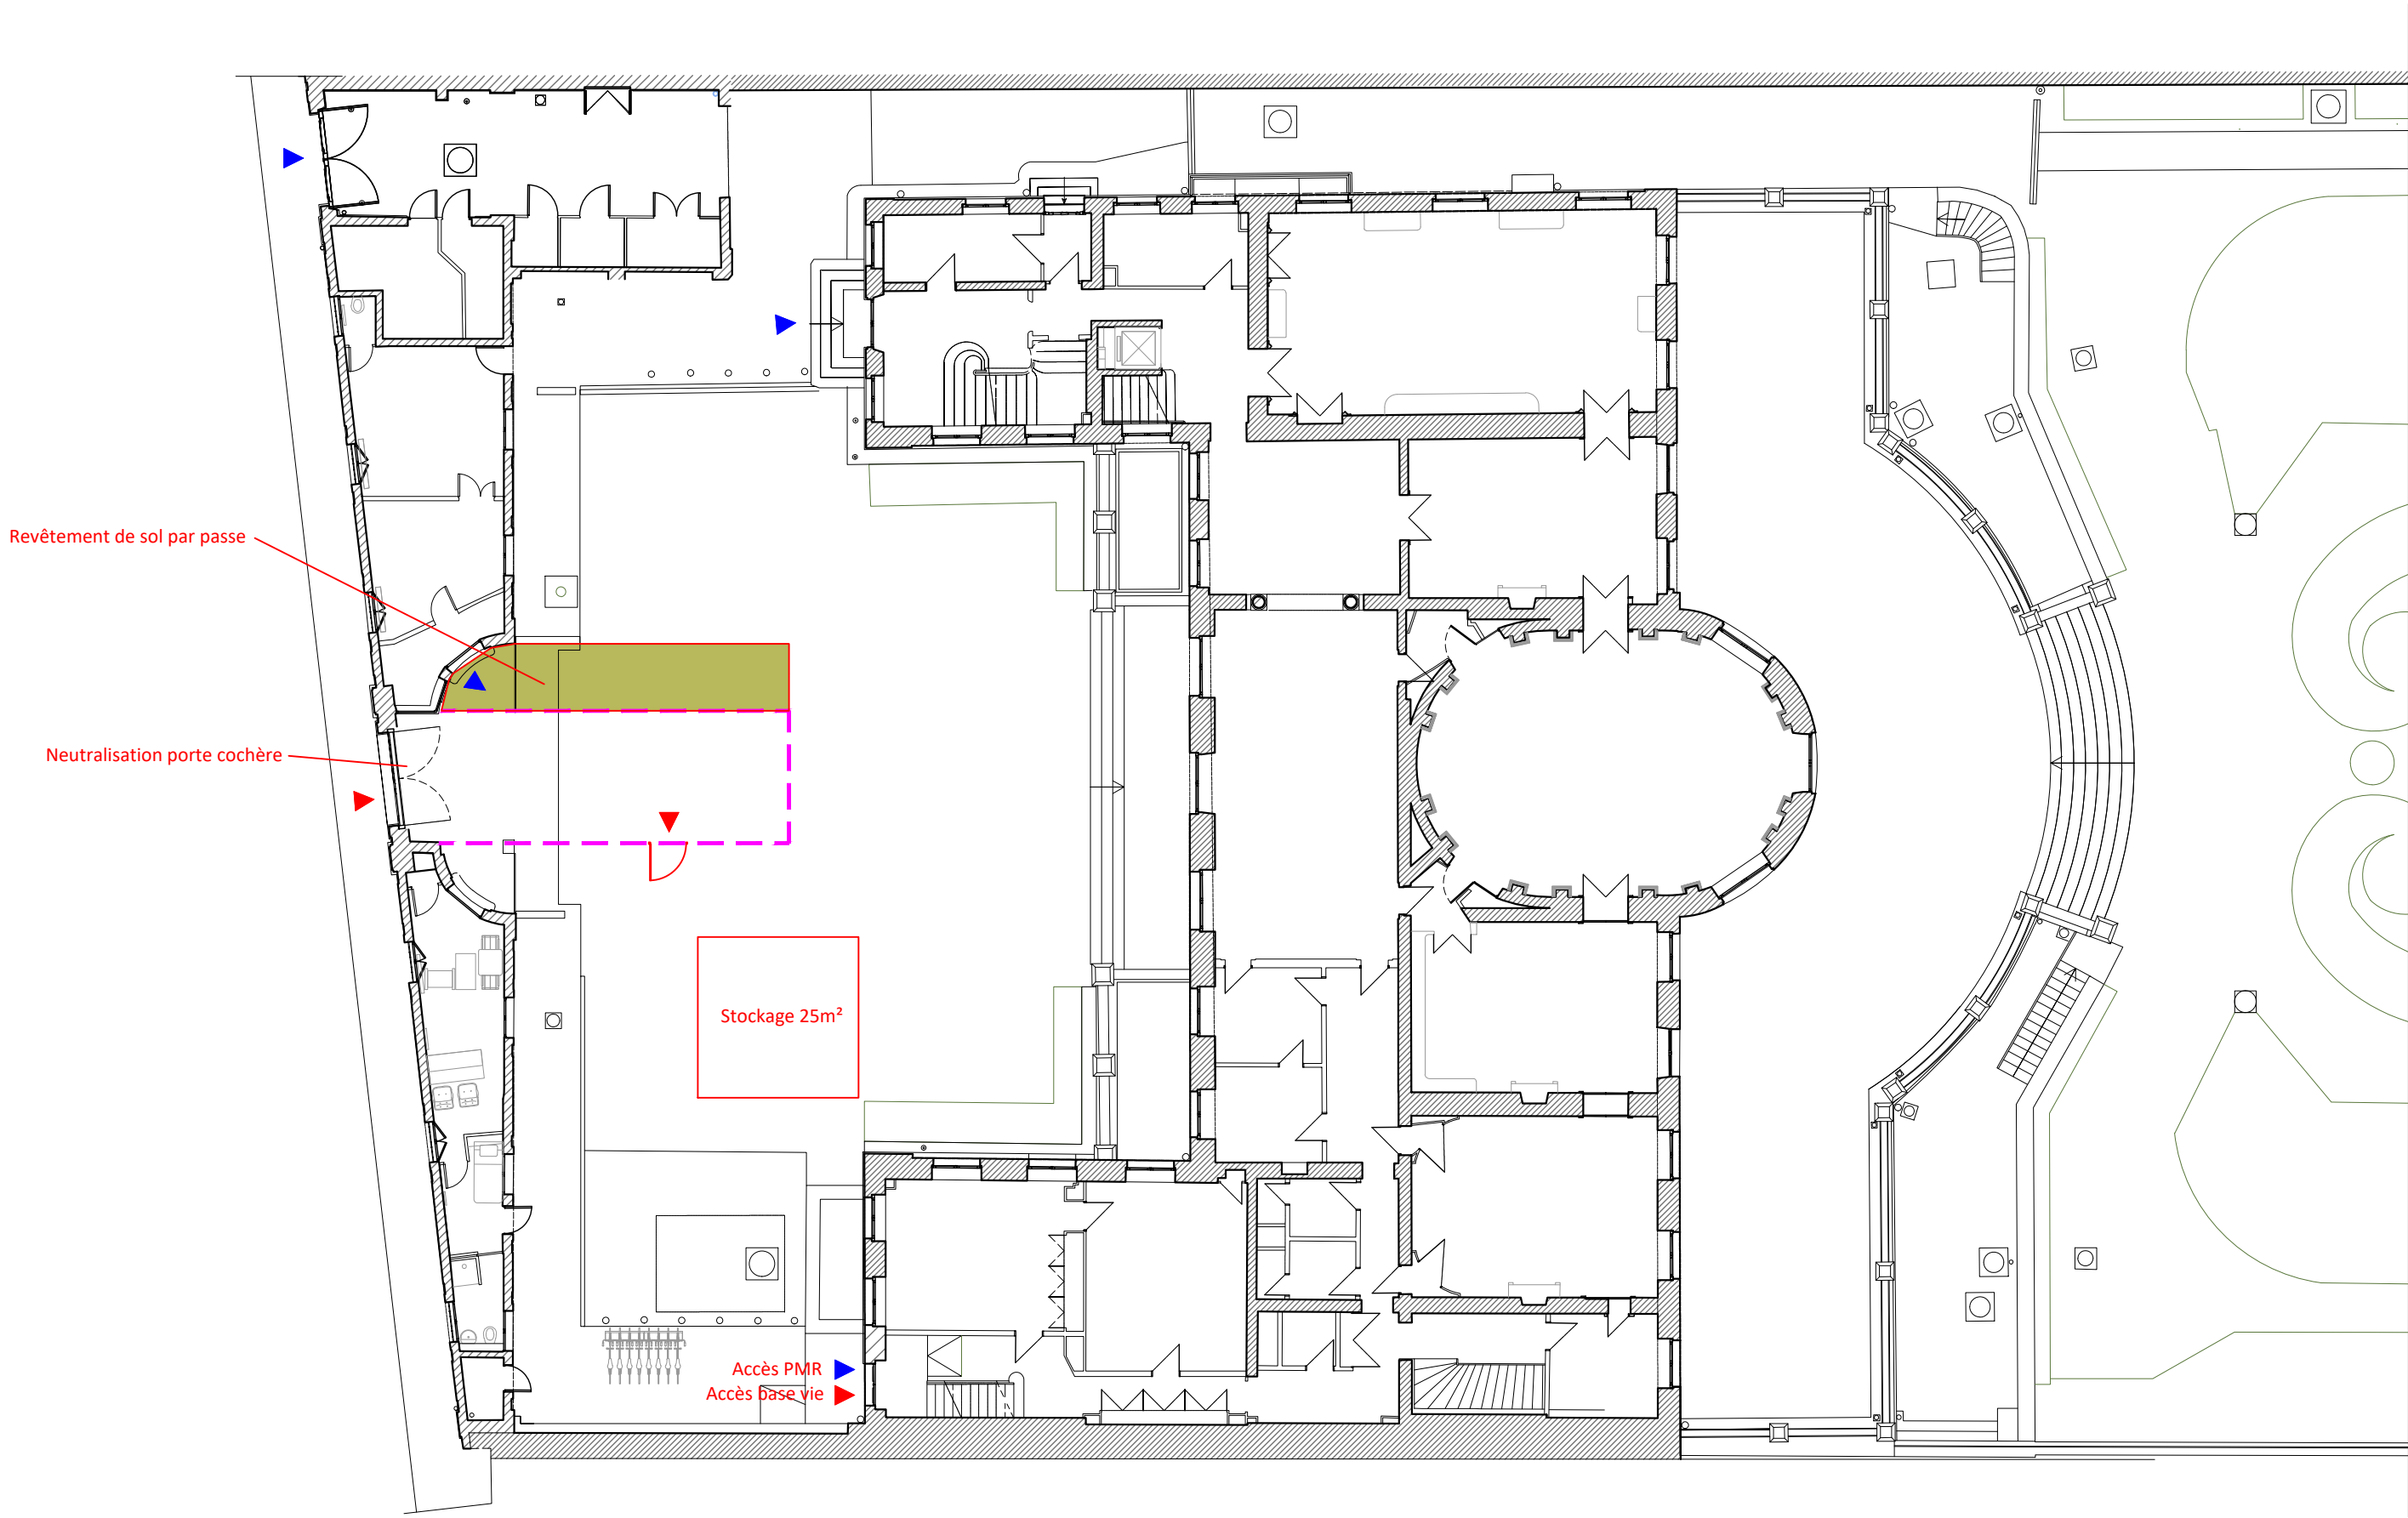

- Clôture HERAS OPAQUE
- ▲ Accès chantier
- ▲ Accès public/utilisateur

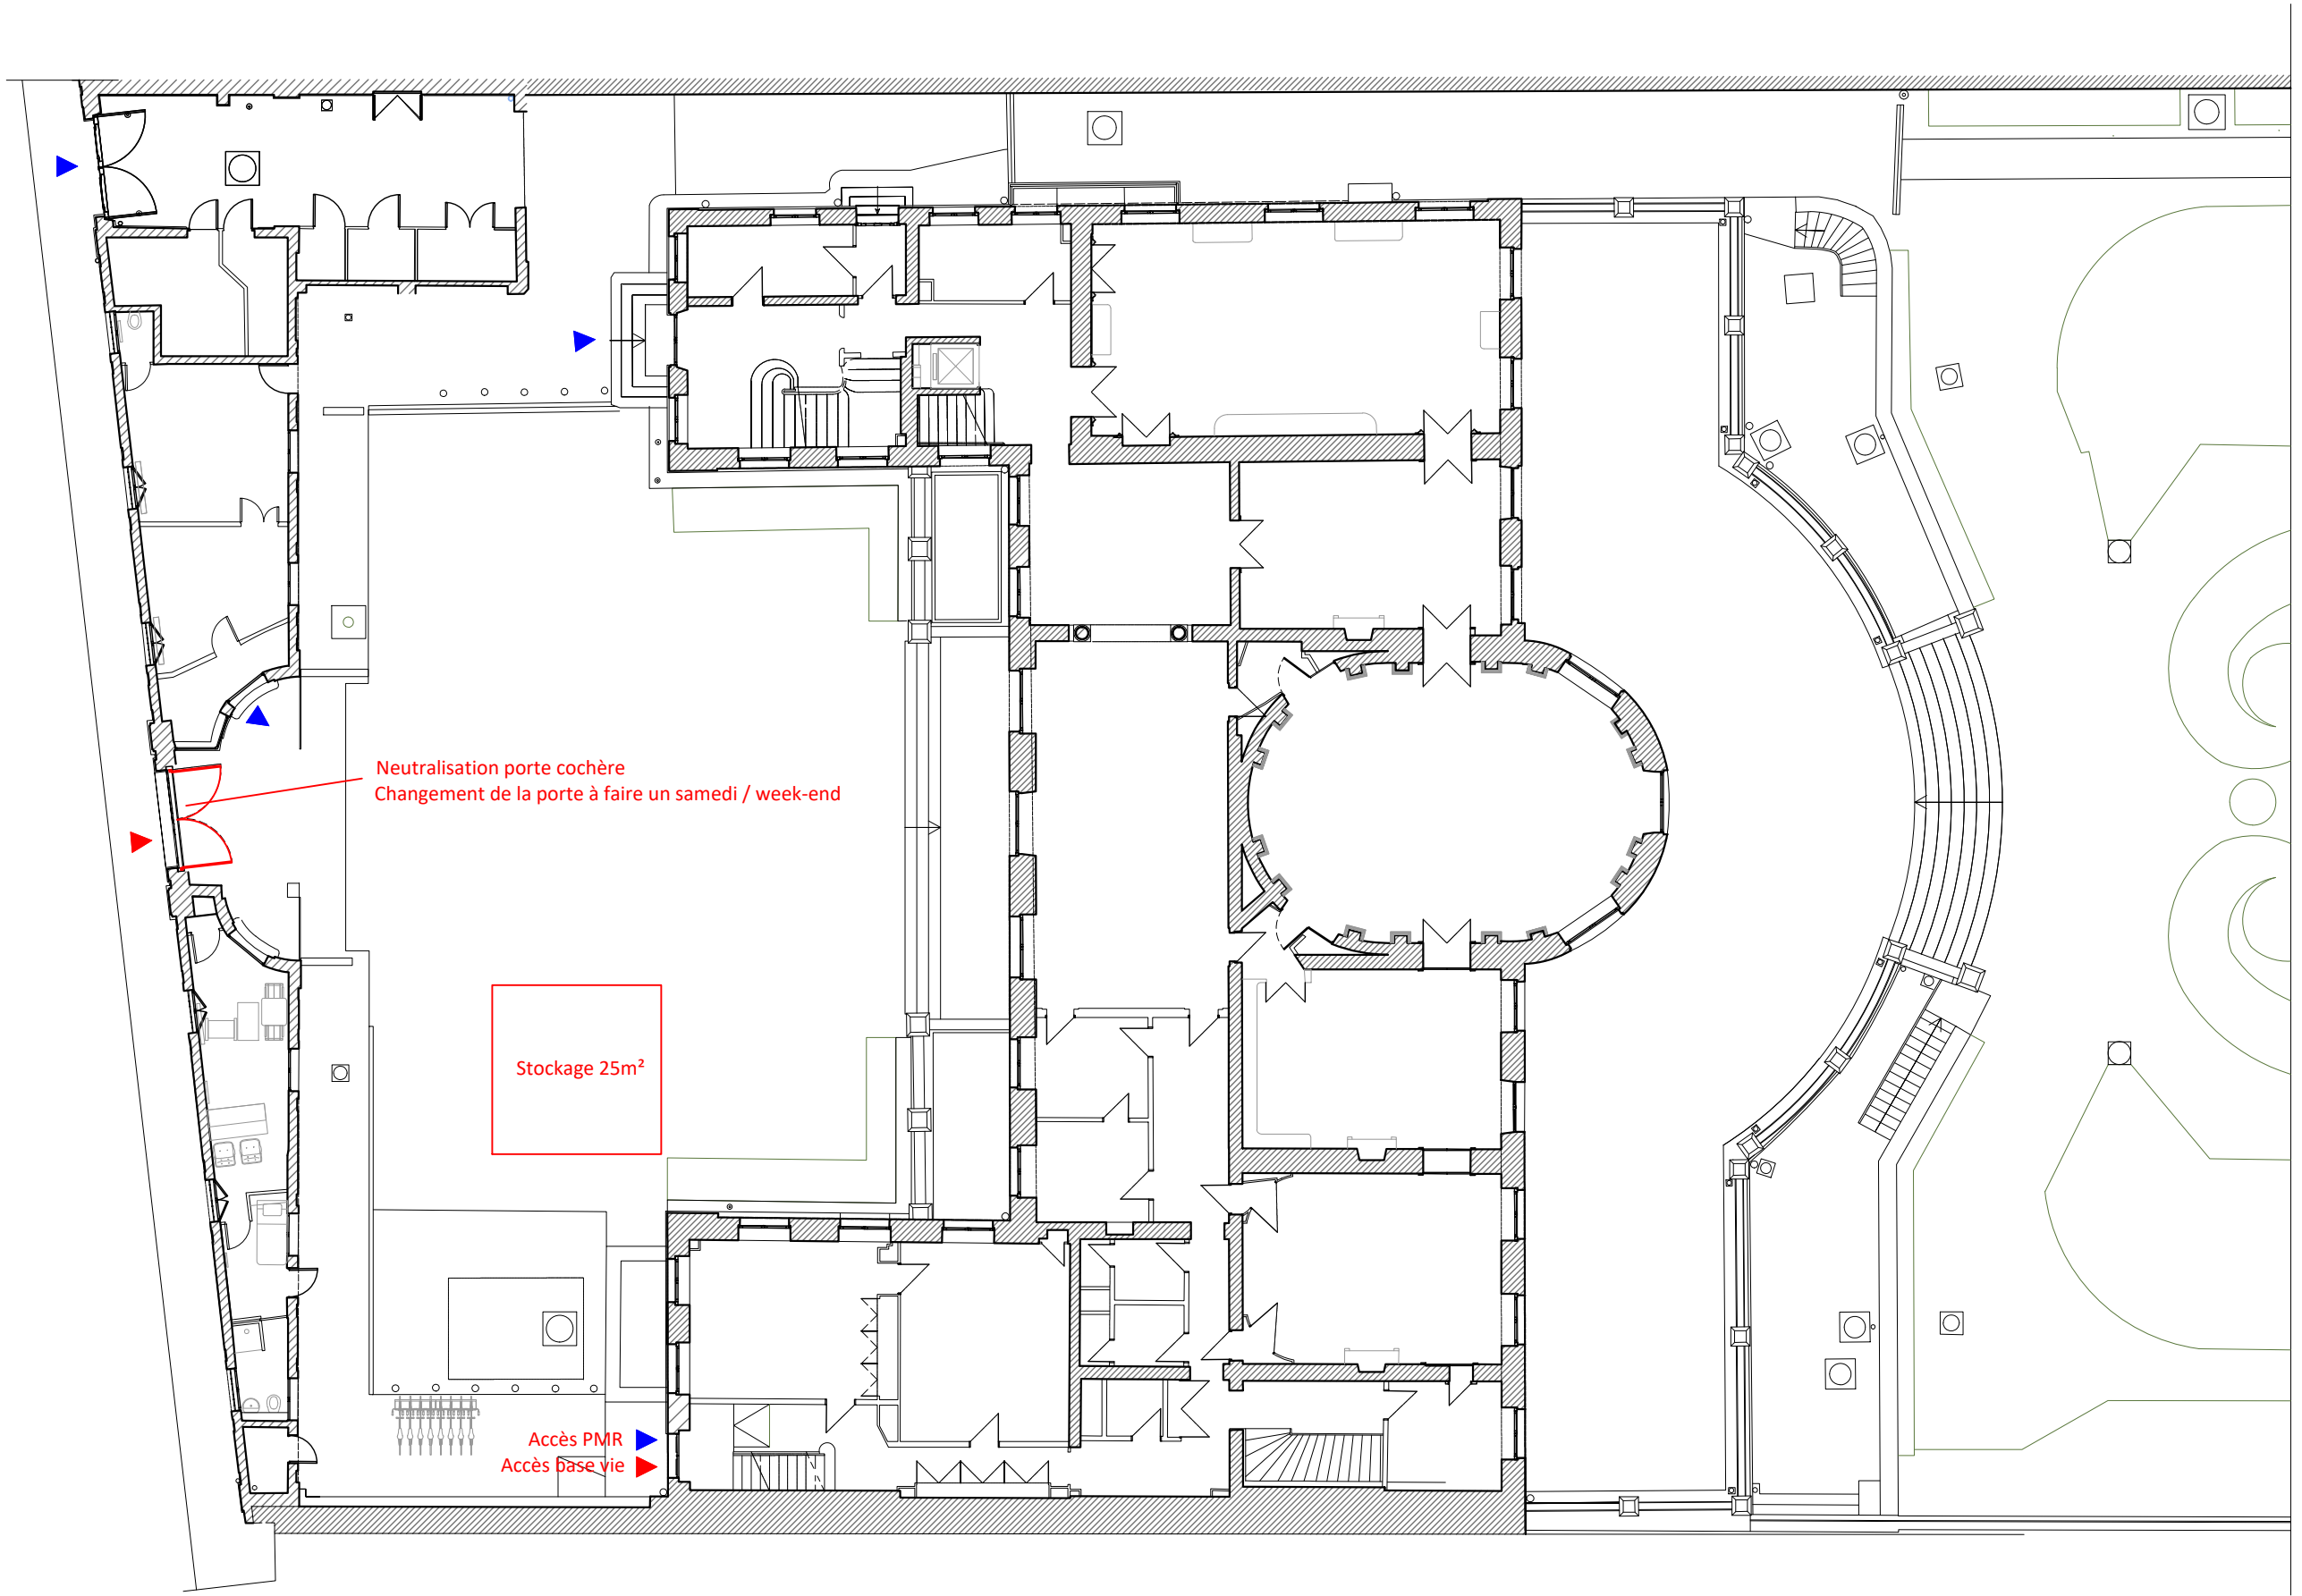

- Clôture HERAS OPAQUE
- Accès chantier
- Accès public/utilisateur

Changement de la porte
à faire un samedi / week-end

Neutralisation porte cochère

Stockage 25m²

Accès PMR
Accès base vie