

Explorations


"Les explorations militaires françaises :
Sciences et pouvoirs, XVIIIe - XXIe siècles"

Musée de l'Armée - Paris



Partie éclairage
Phase DCE

HI LIGHTING DESIGN
12/06/2025


Plan des rails d'éclairage

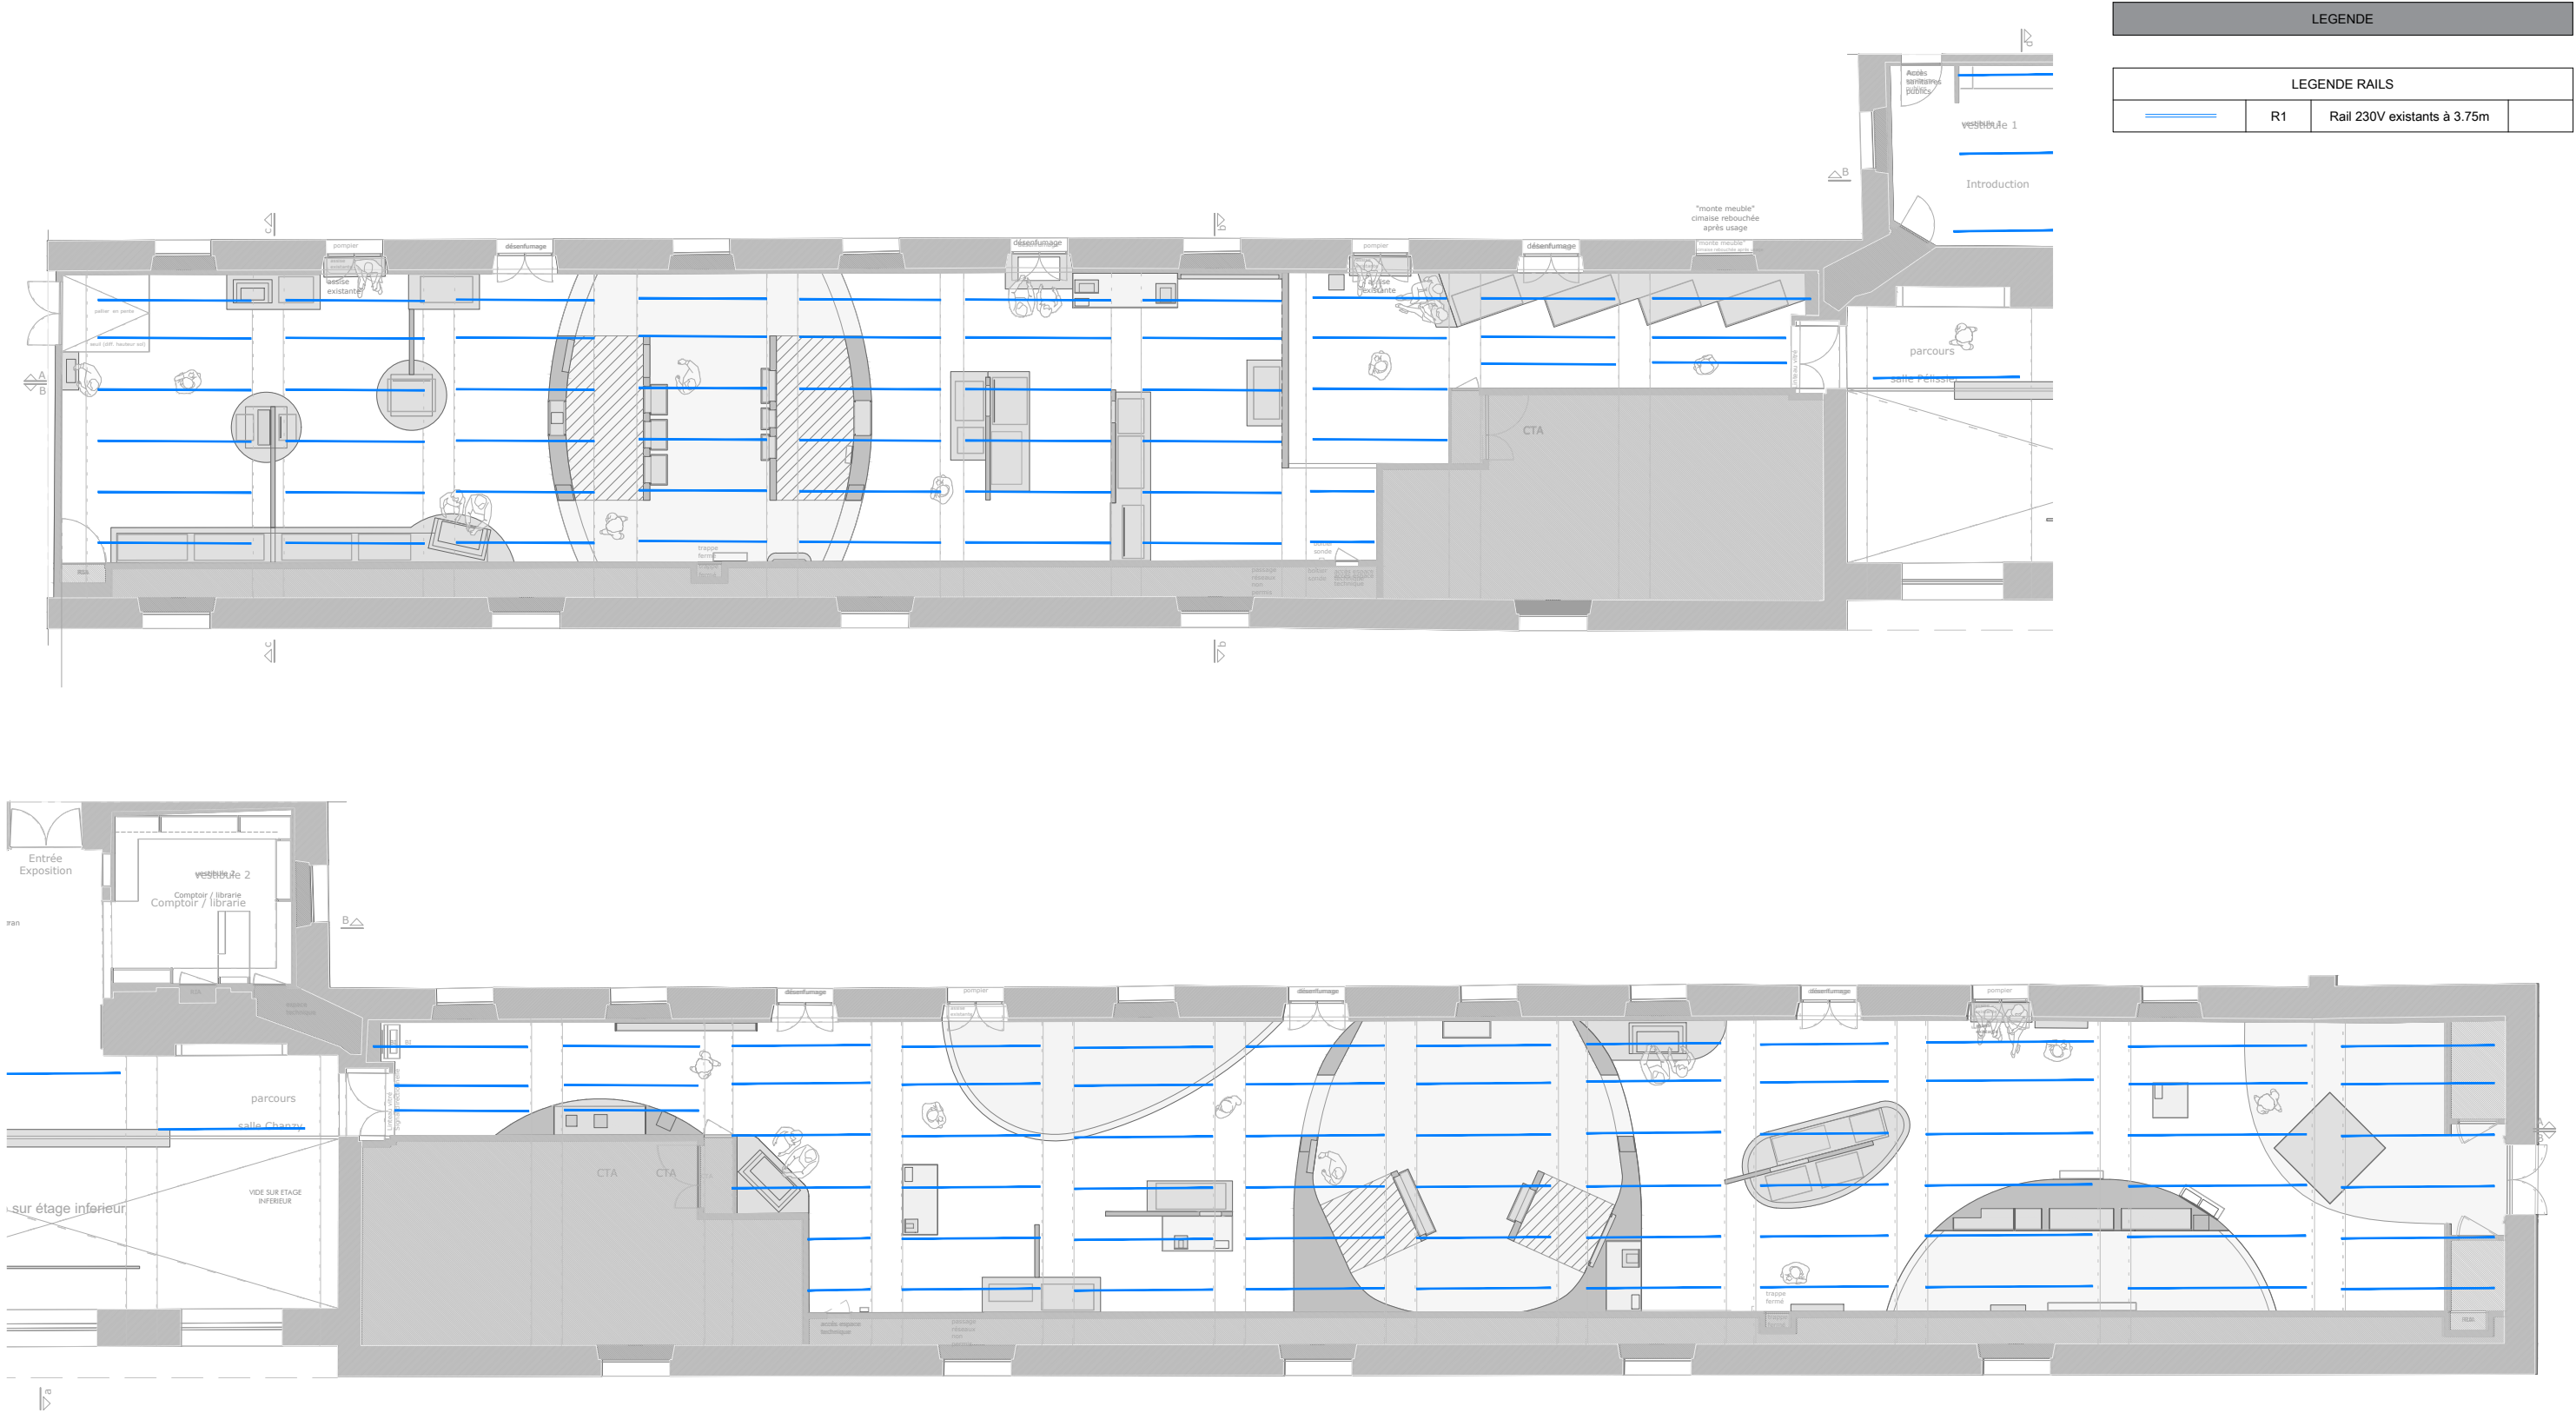

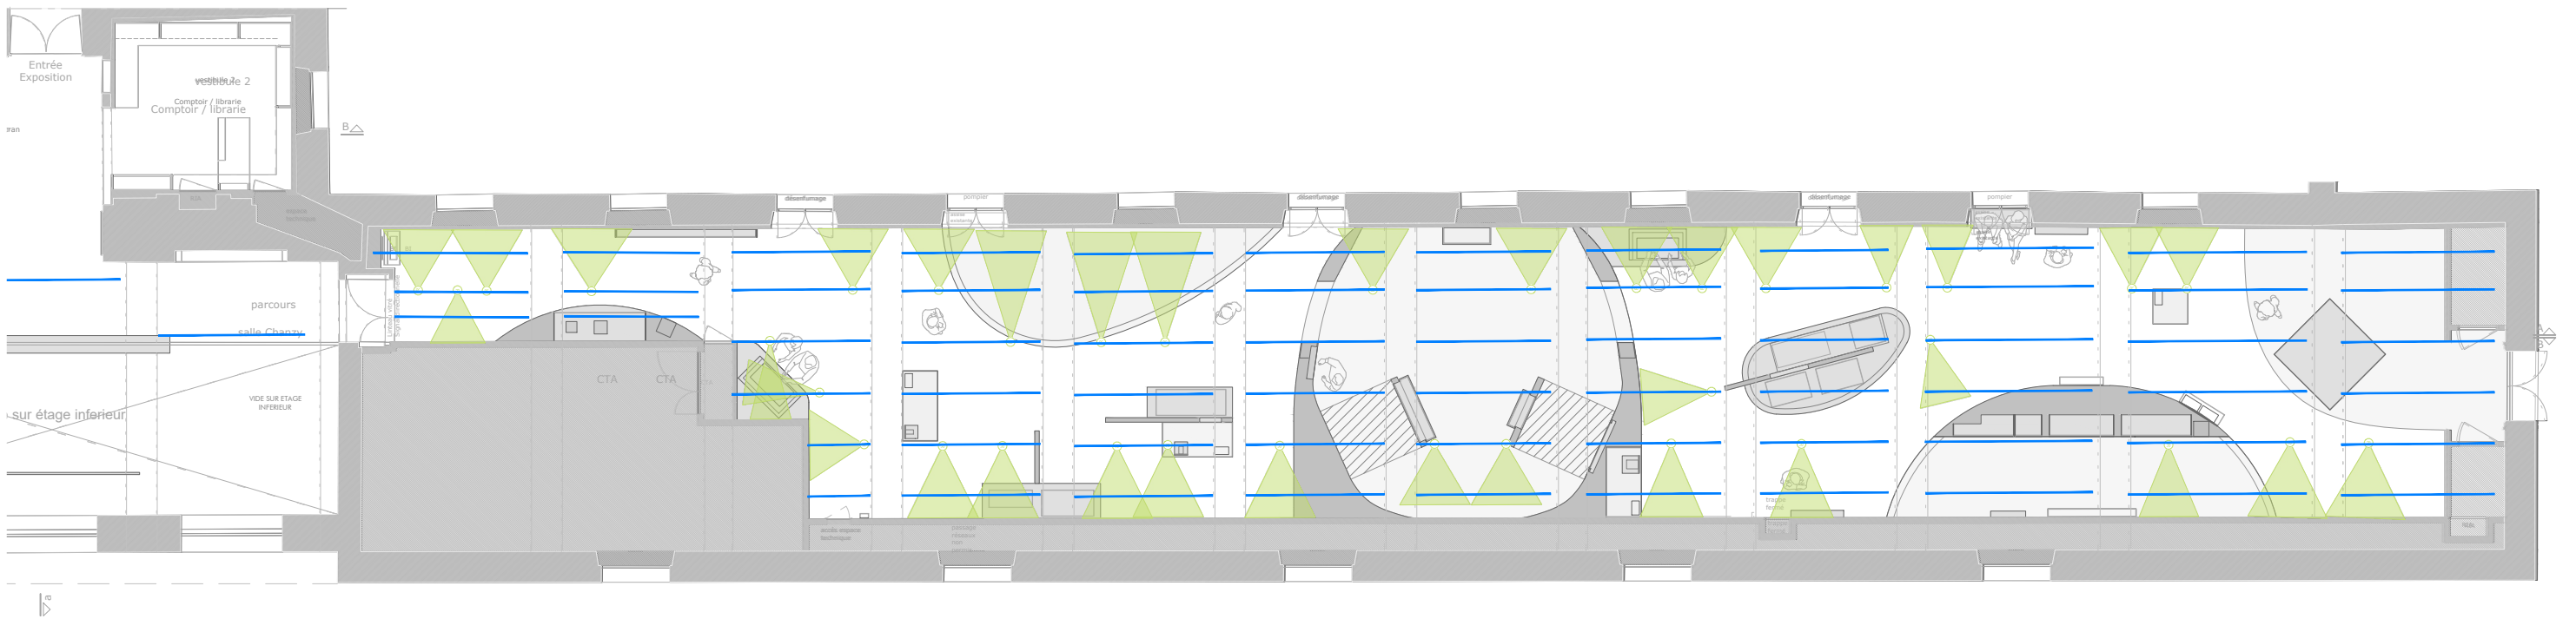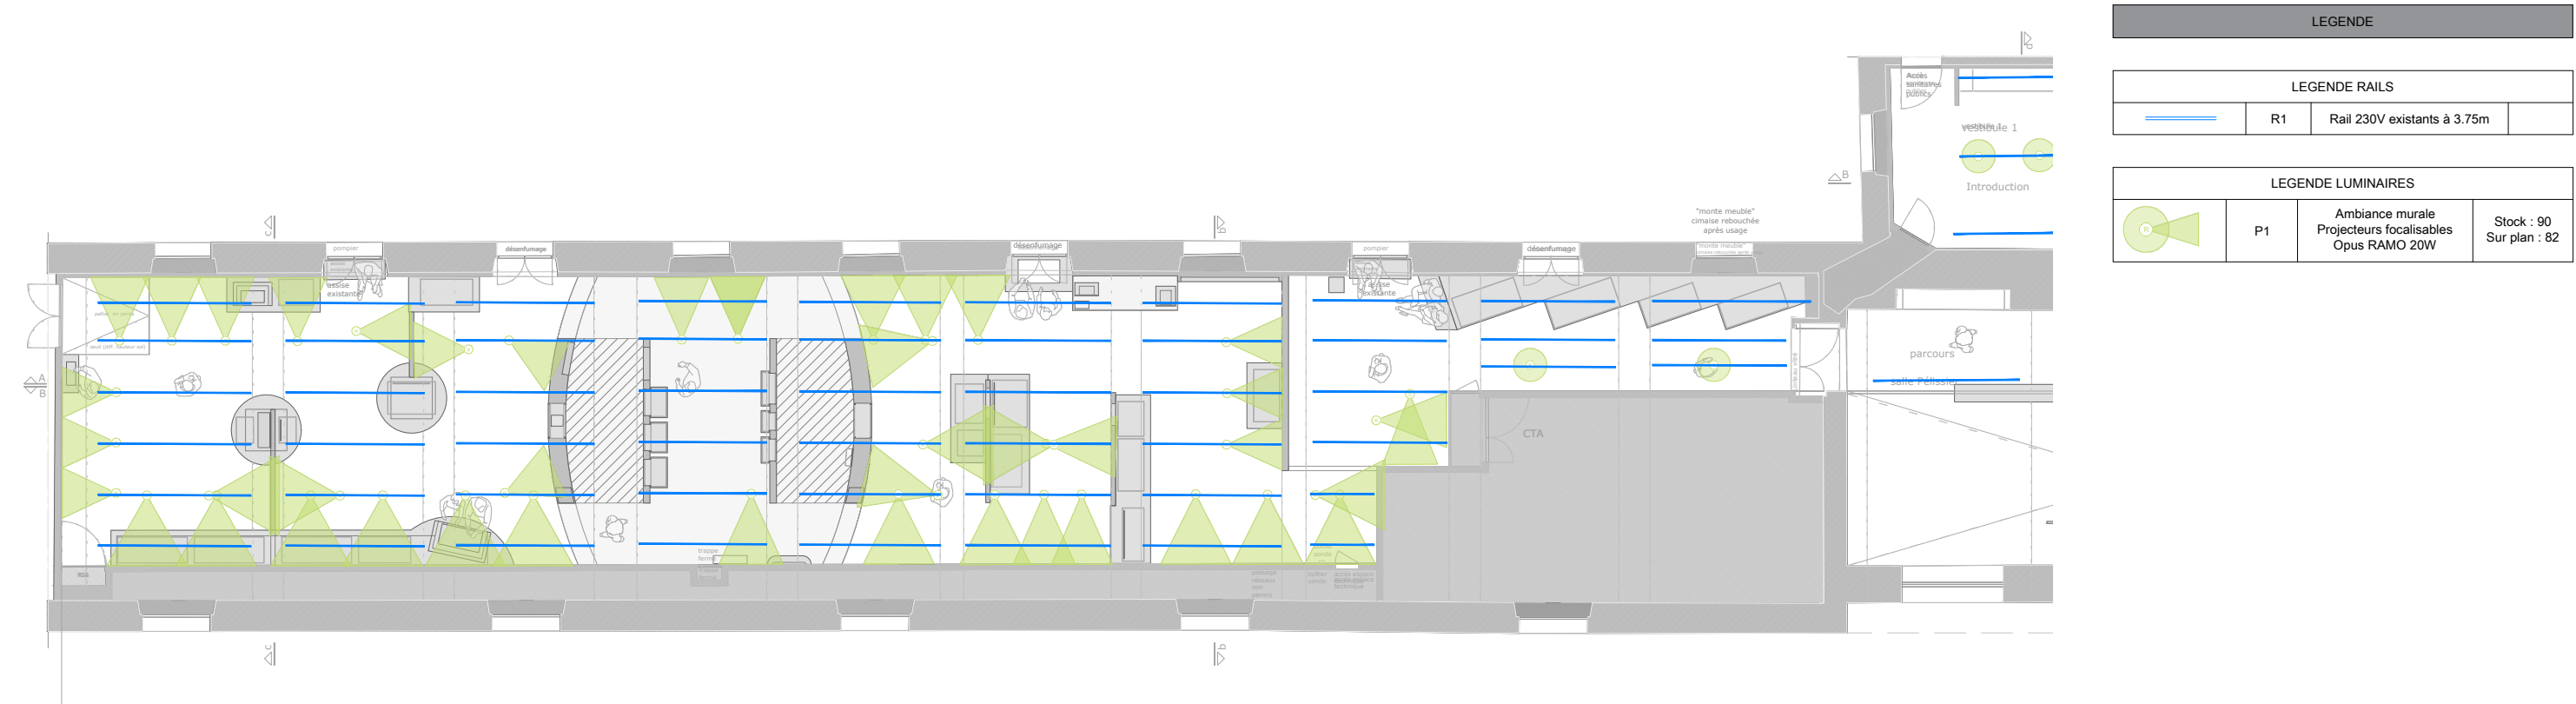

Plan de feux - Projecteurs d'ambiance

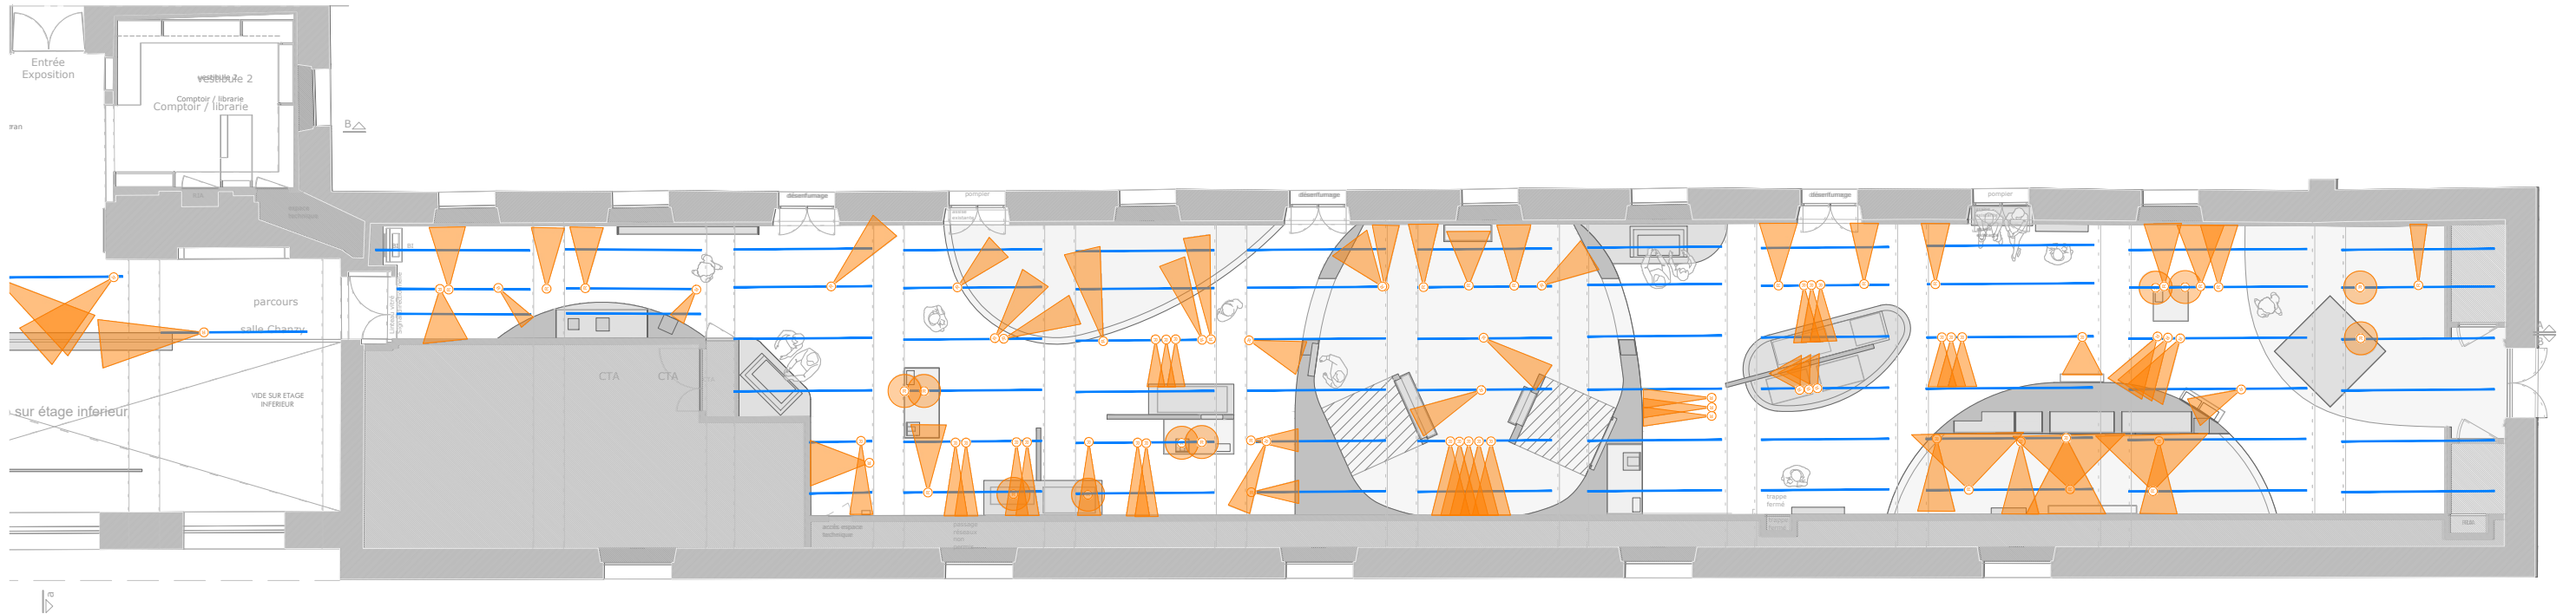


Plan de feux - Projecteurs à découpe



LEGENDE			
LEGENDE RAILS			
	R1	Rail 230V existants à 3.75m	

LEGENDE LUMINAIRES			
	P1	Projecteurs cadreurs Ténor RAMO 20W 4000K	Stock : 180 Sur plan : 176


Repérage des éclairages intégrés

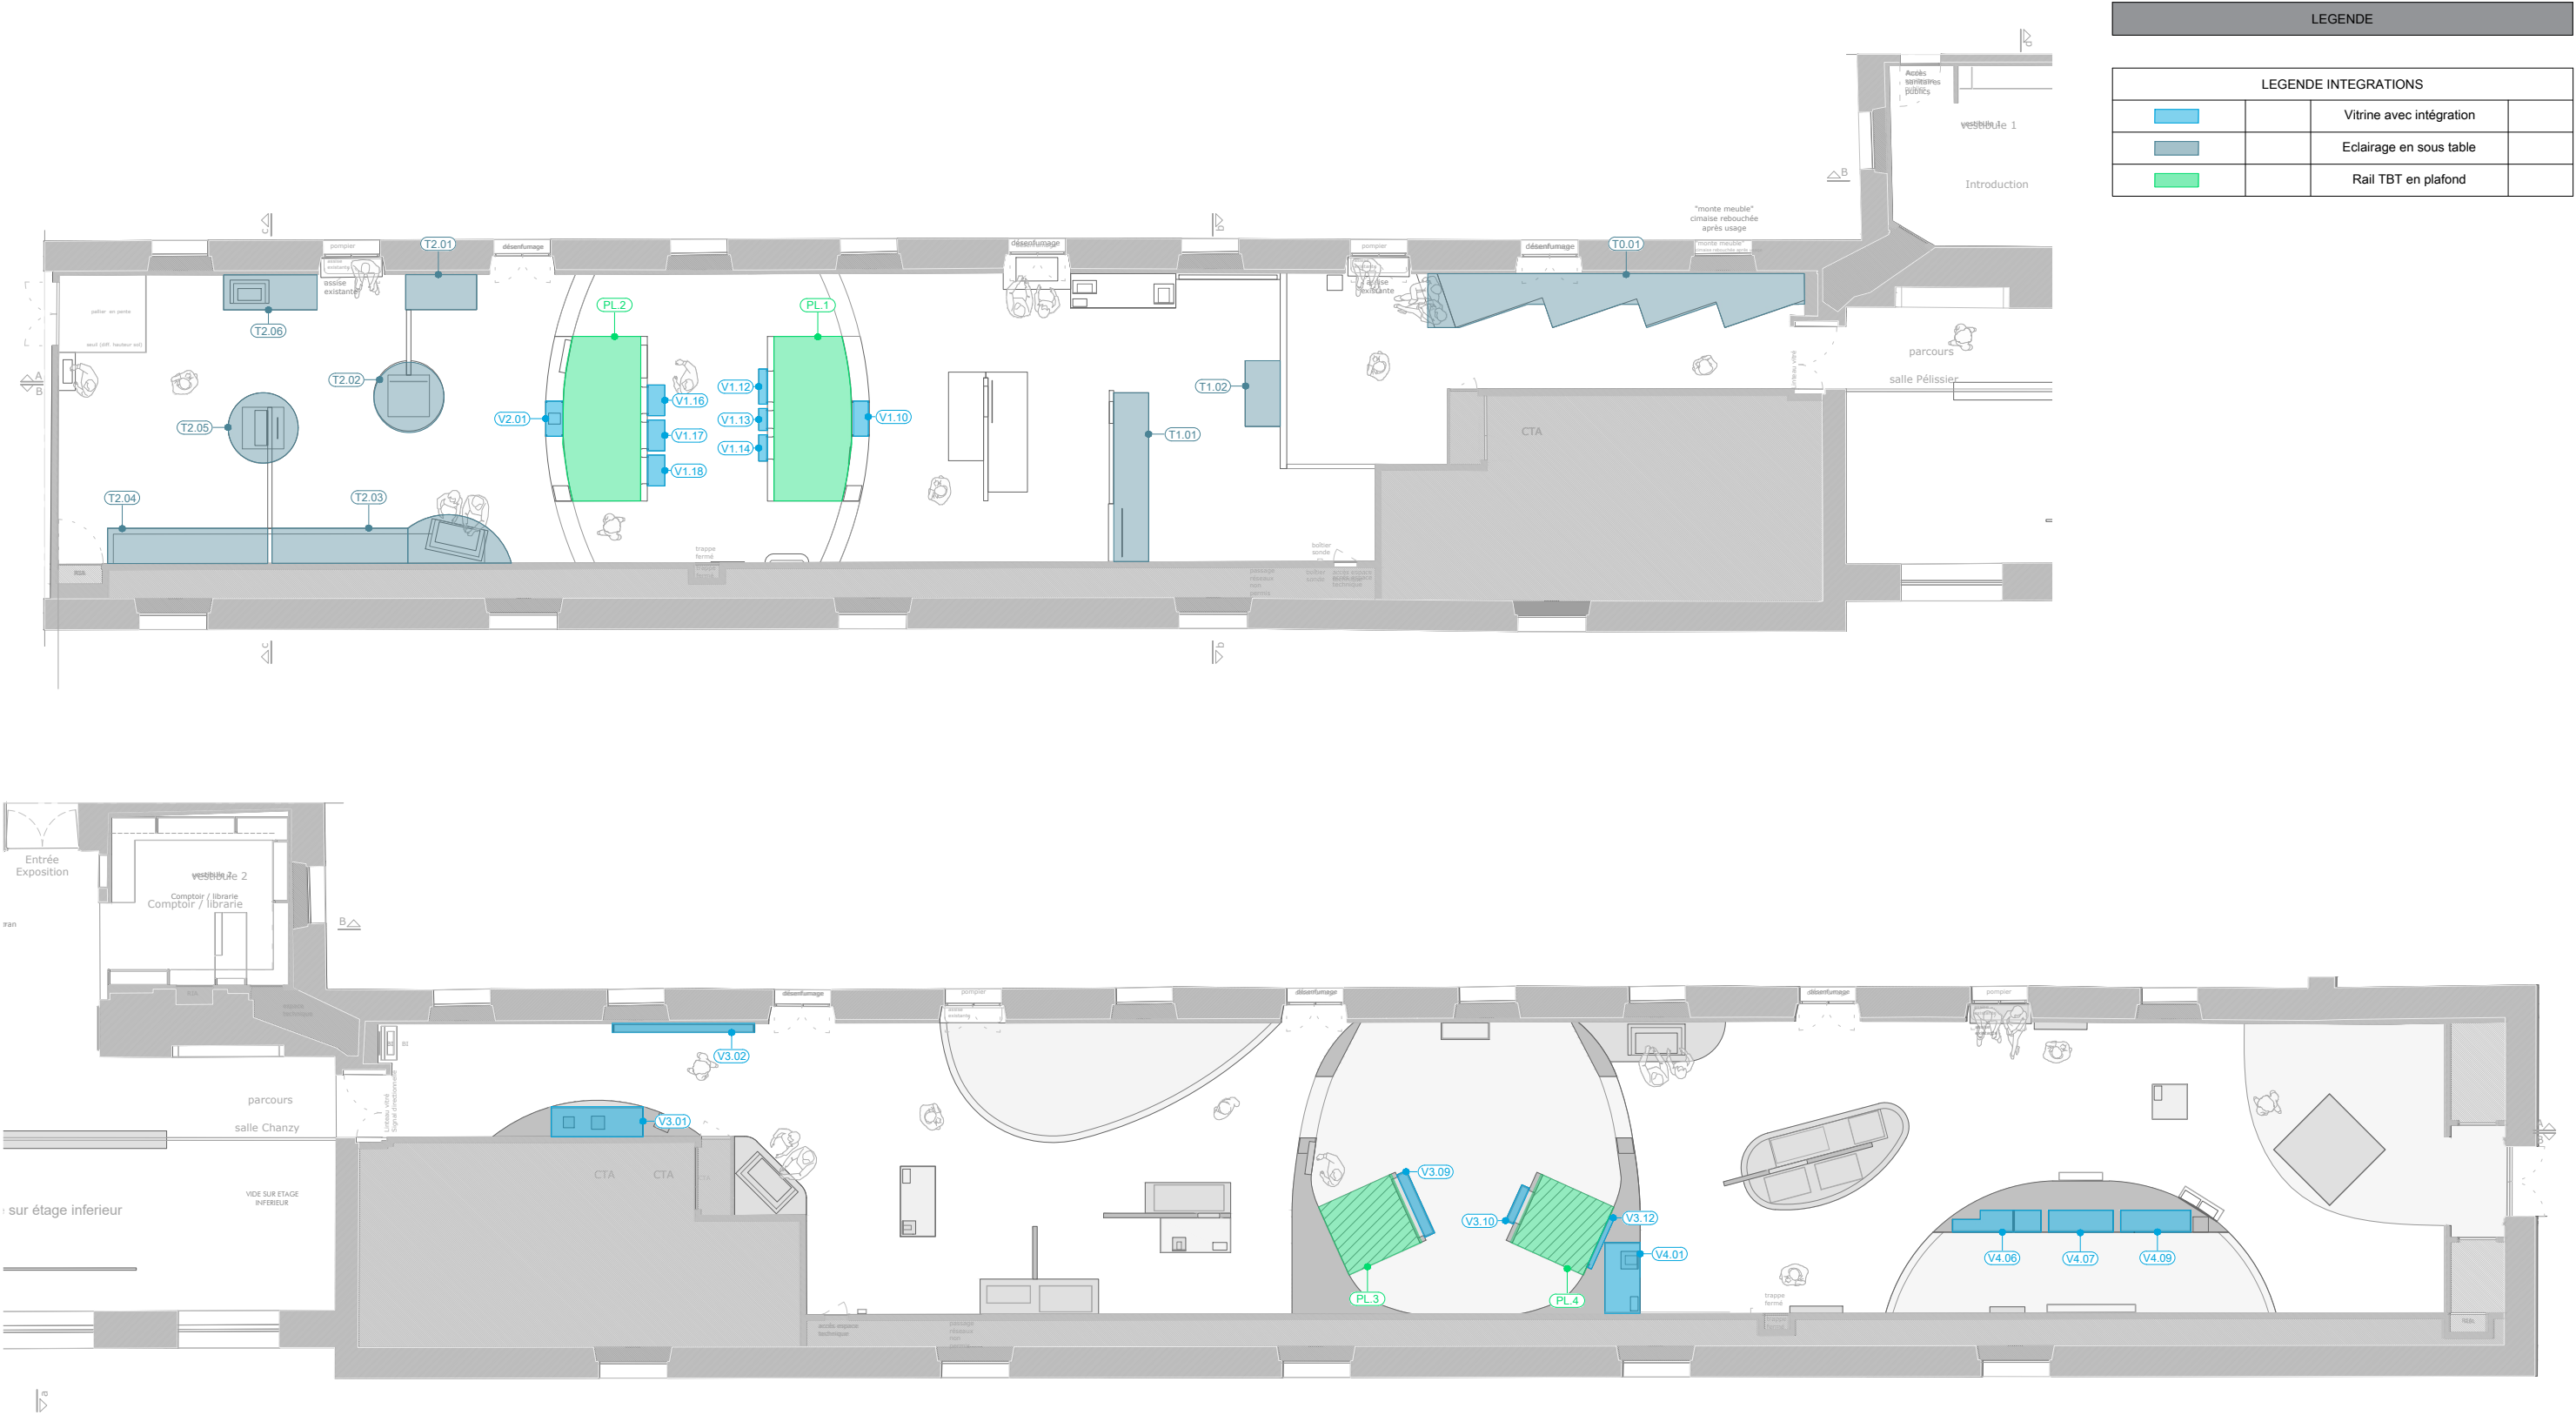


Plan des alimentations électriques pour les éclairages intégrés



Plan des alimentations électriques pour l'audiovisuel

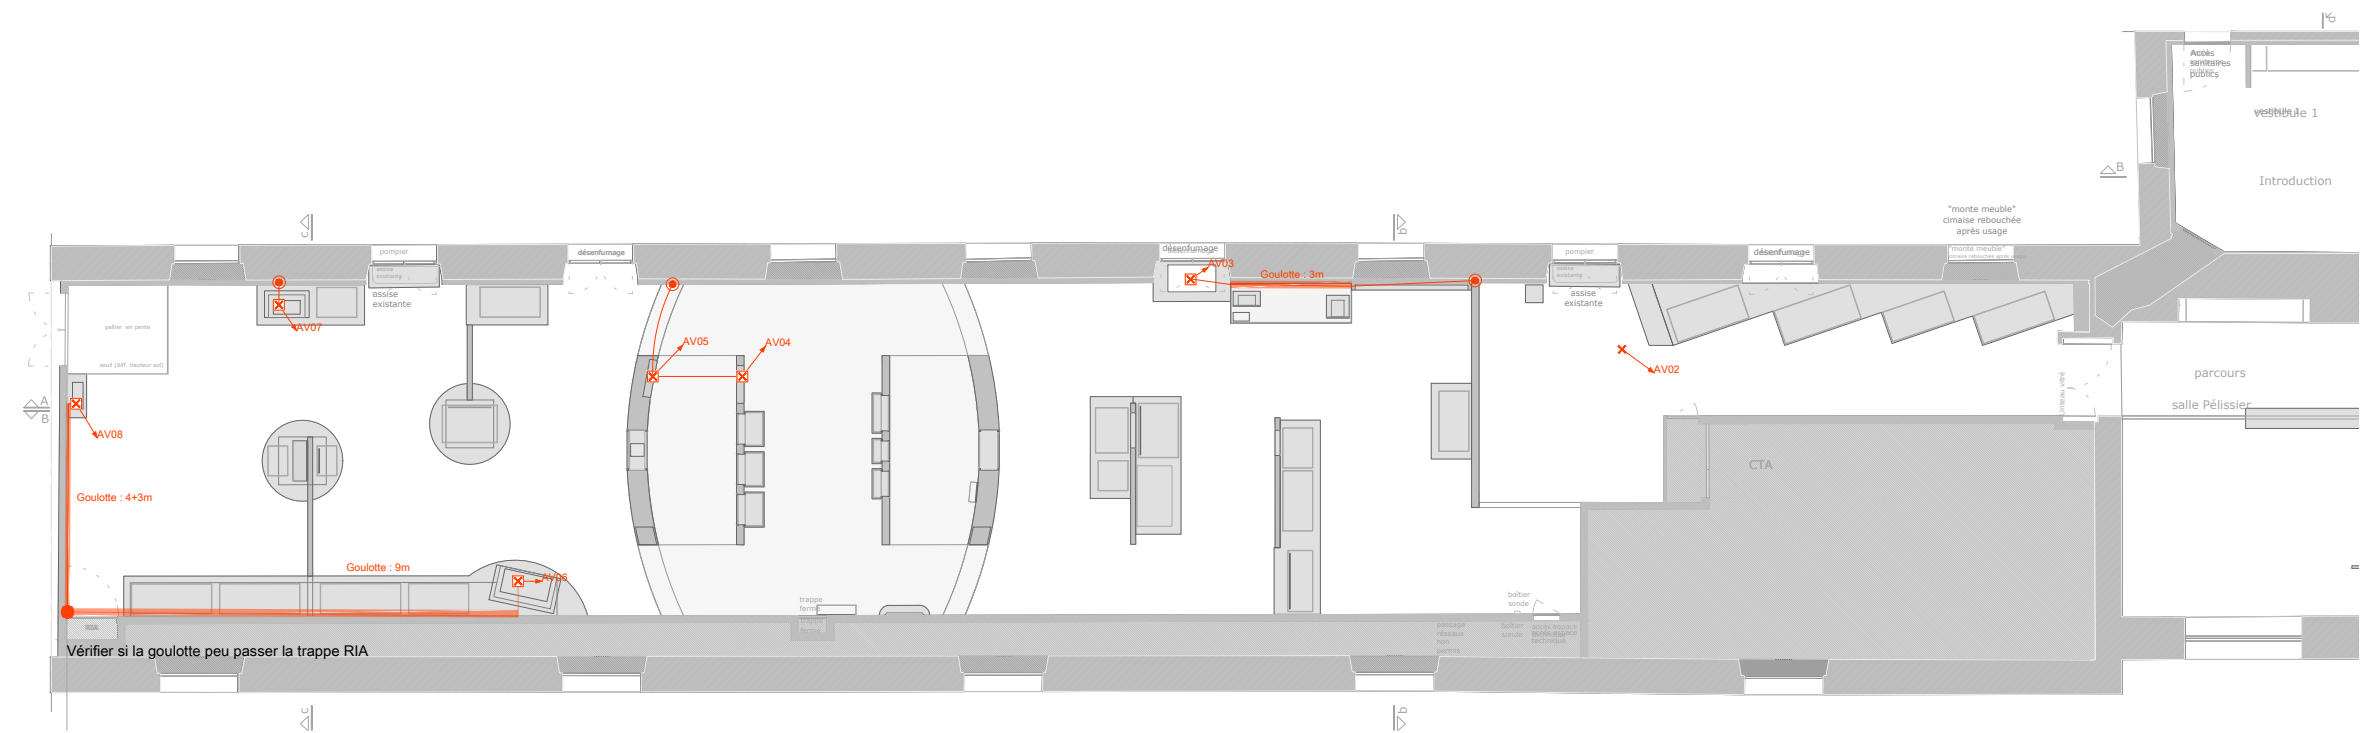



LEGENDE		
LEGENDE ELECTRICITE		
	ECL	Attente éclairage sous boîte
		Attente éclairage volant
		Remontée de câble dans doublage
		Remontée de câble sous goulotte
		Passage sous goulotte

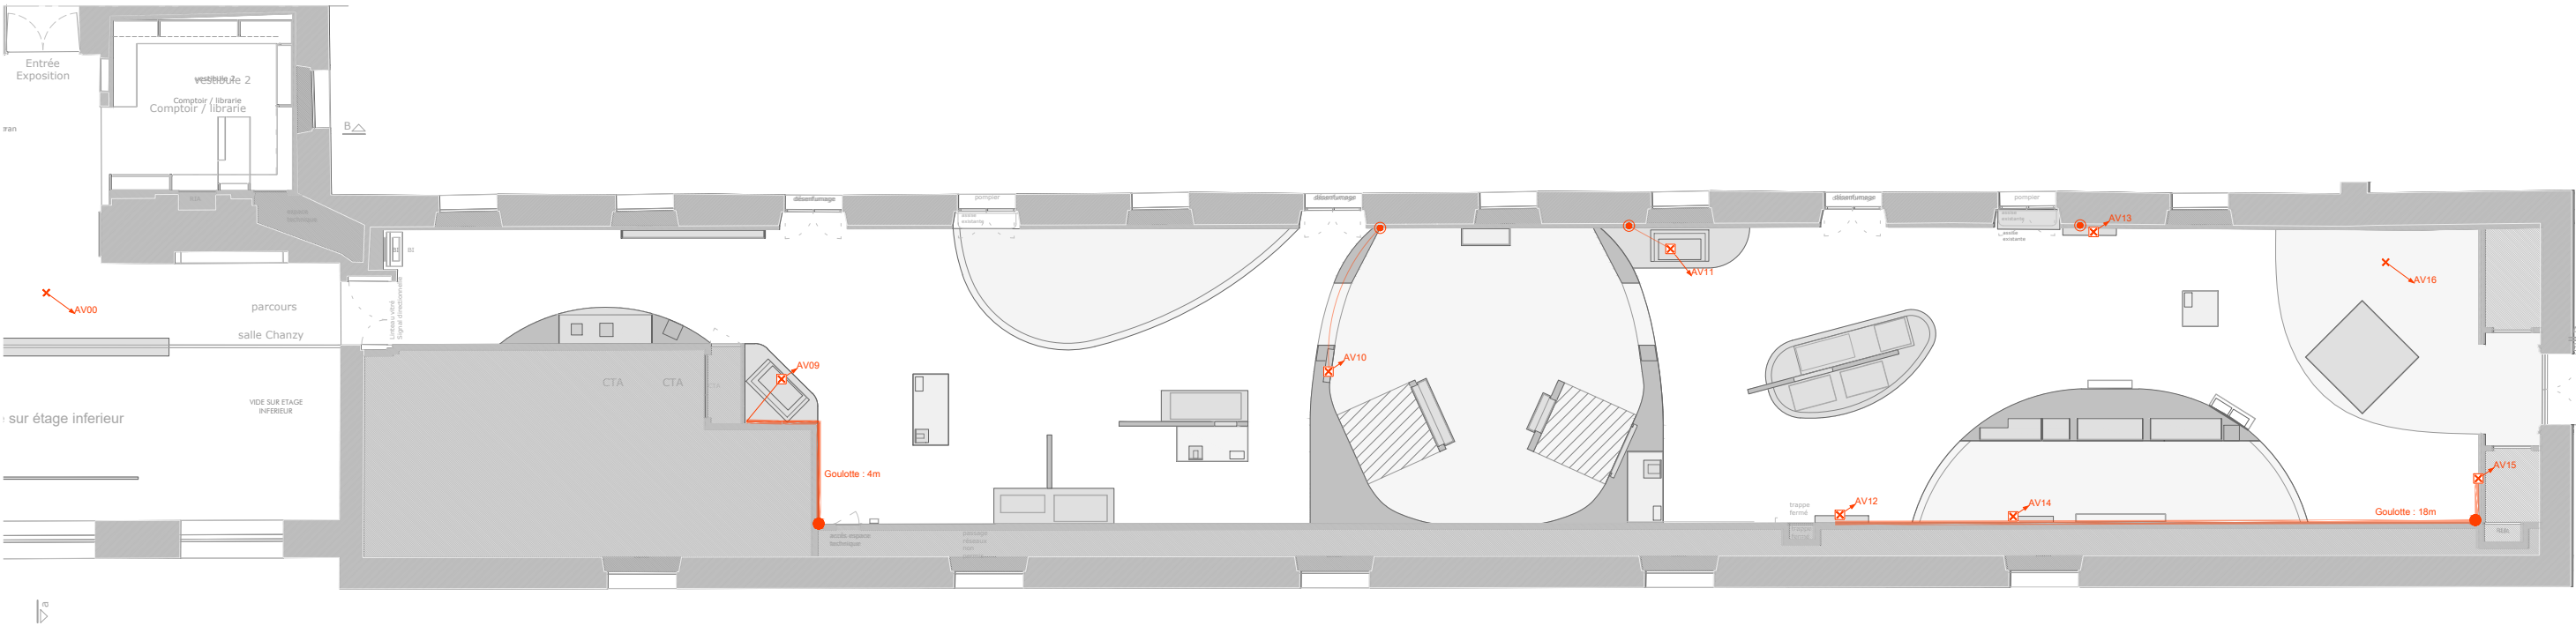

hi lighting design concepteur éclairage 1 rue Philidor, 75020 Paris contact@hilightingdesign.com	MAITRISE D'OUVRAGE	SCENOGRAPHE	PROJET	DOCUMENT	PHASE	ECHELLE	DATE	PAGE
	MUSEE DE L'ARMEE	AMF	EXPLORATIONS	PLAN GENERAUX	DCE	1/150	23/06/2025	06


Plan d'implantation des blocs secours

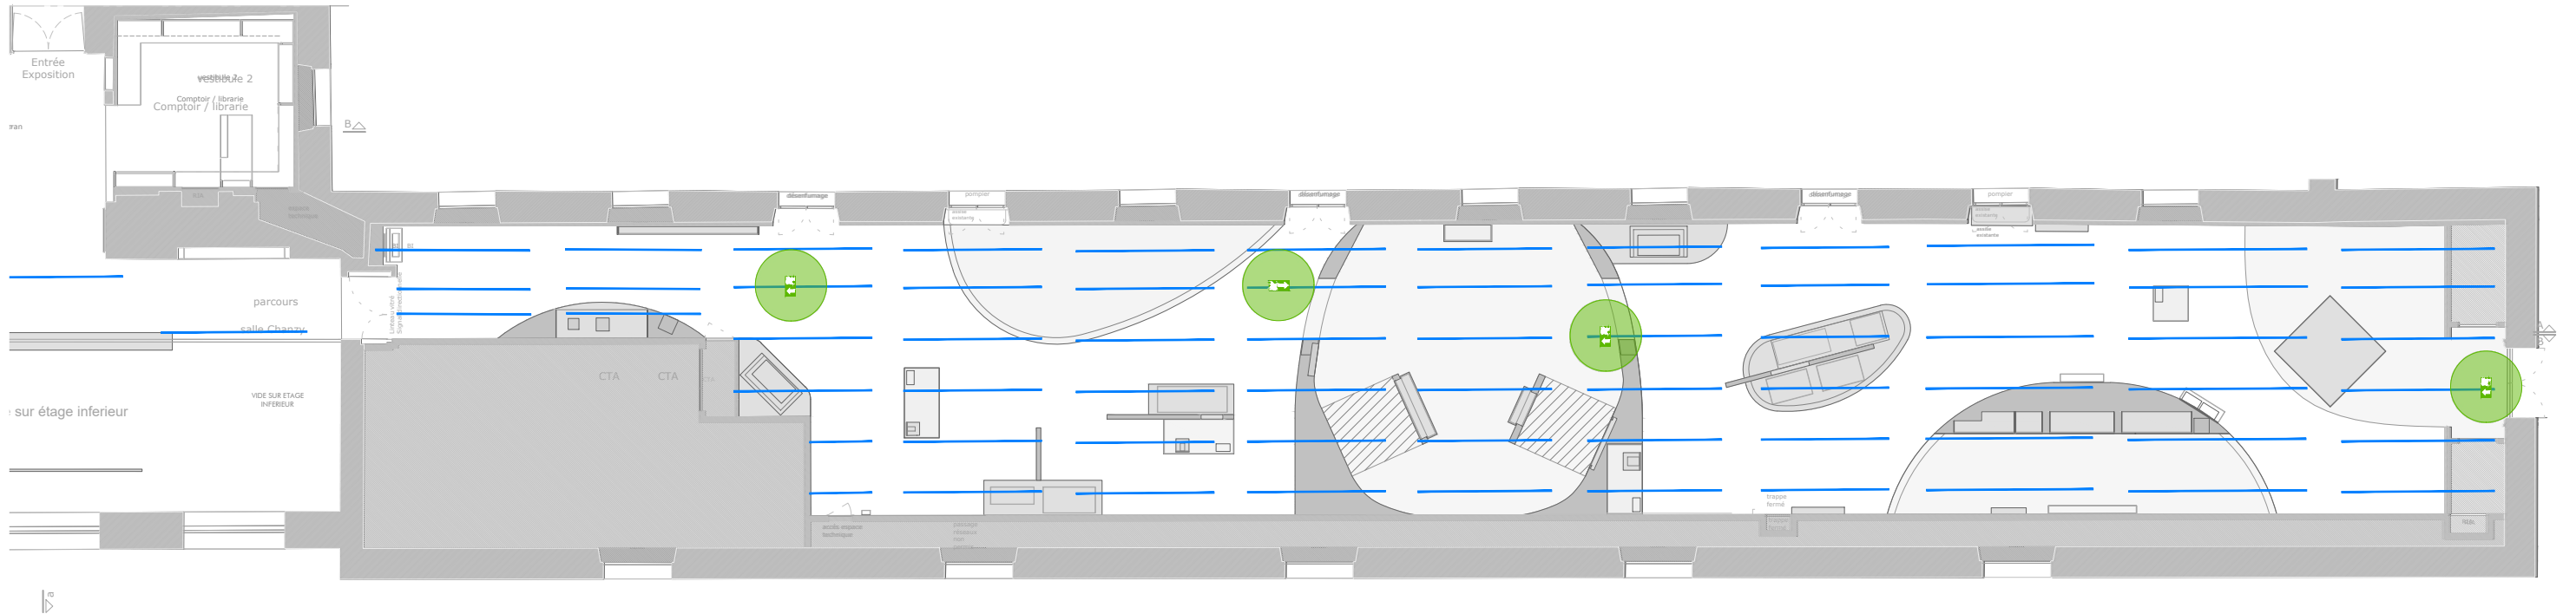

LEGENDE		
	LEGENDE ELECTRICITE	
	Bloc secours à poser et alimenter	7 unités sur plan


<div>hi lighting design</div> <div>concepteur éclairage</div> <div>1 rue Philidor, 75020 Paris</div> <div>contact@hilightingdesign.com</div>	MAITRISE D'OUVRAGE	SCENOGRAPHE	PROJET	DOCUMENT	PHASE	ECHELLE	DATE	PAGE
	MUSEE DE L'ARMEE	AMF	EXPLORATIONS	PLAN GENERAUX		DCE	1/150	23/06/2025

Détail vitrine V1.10

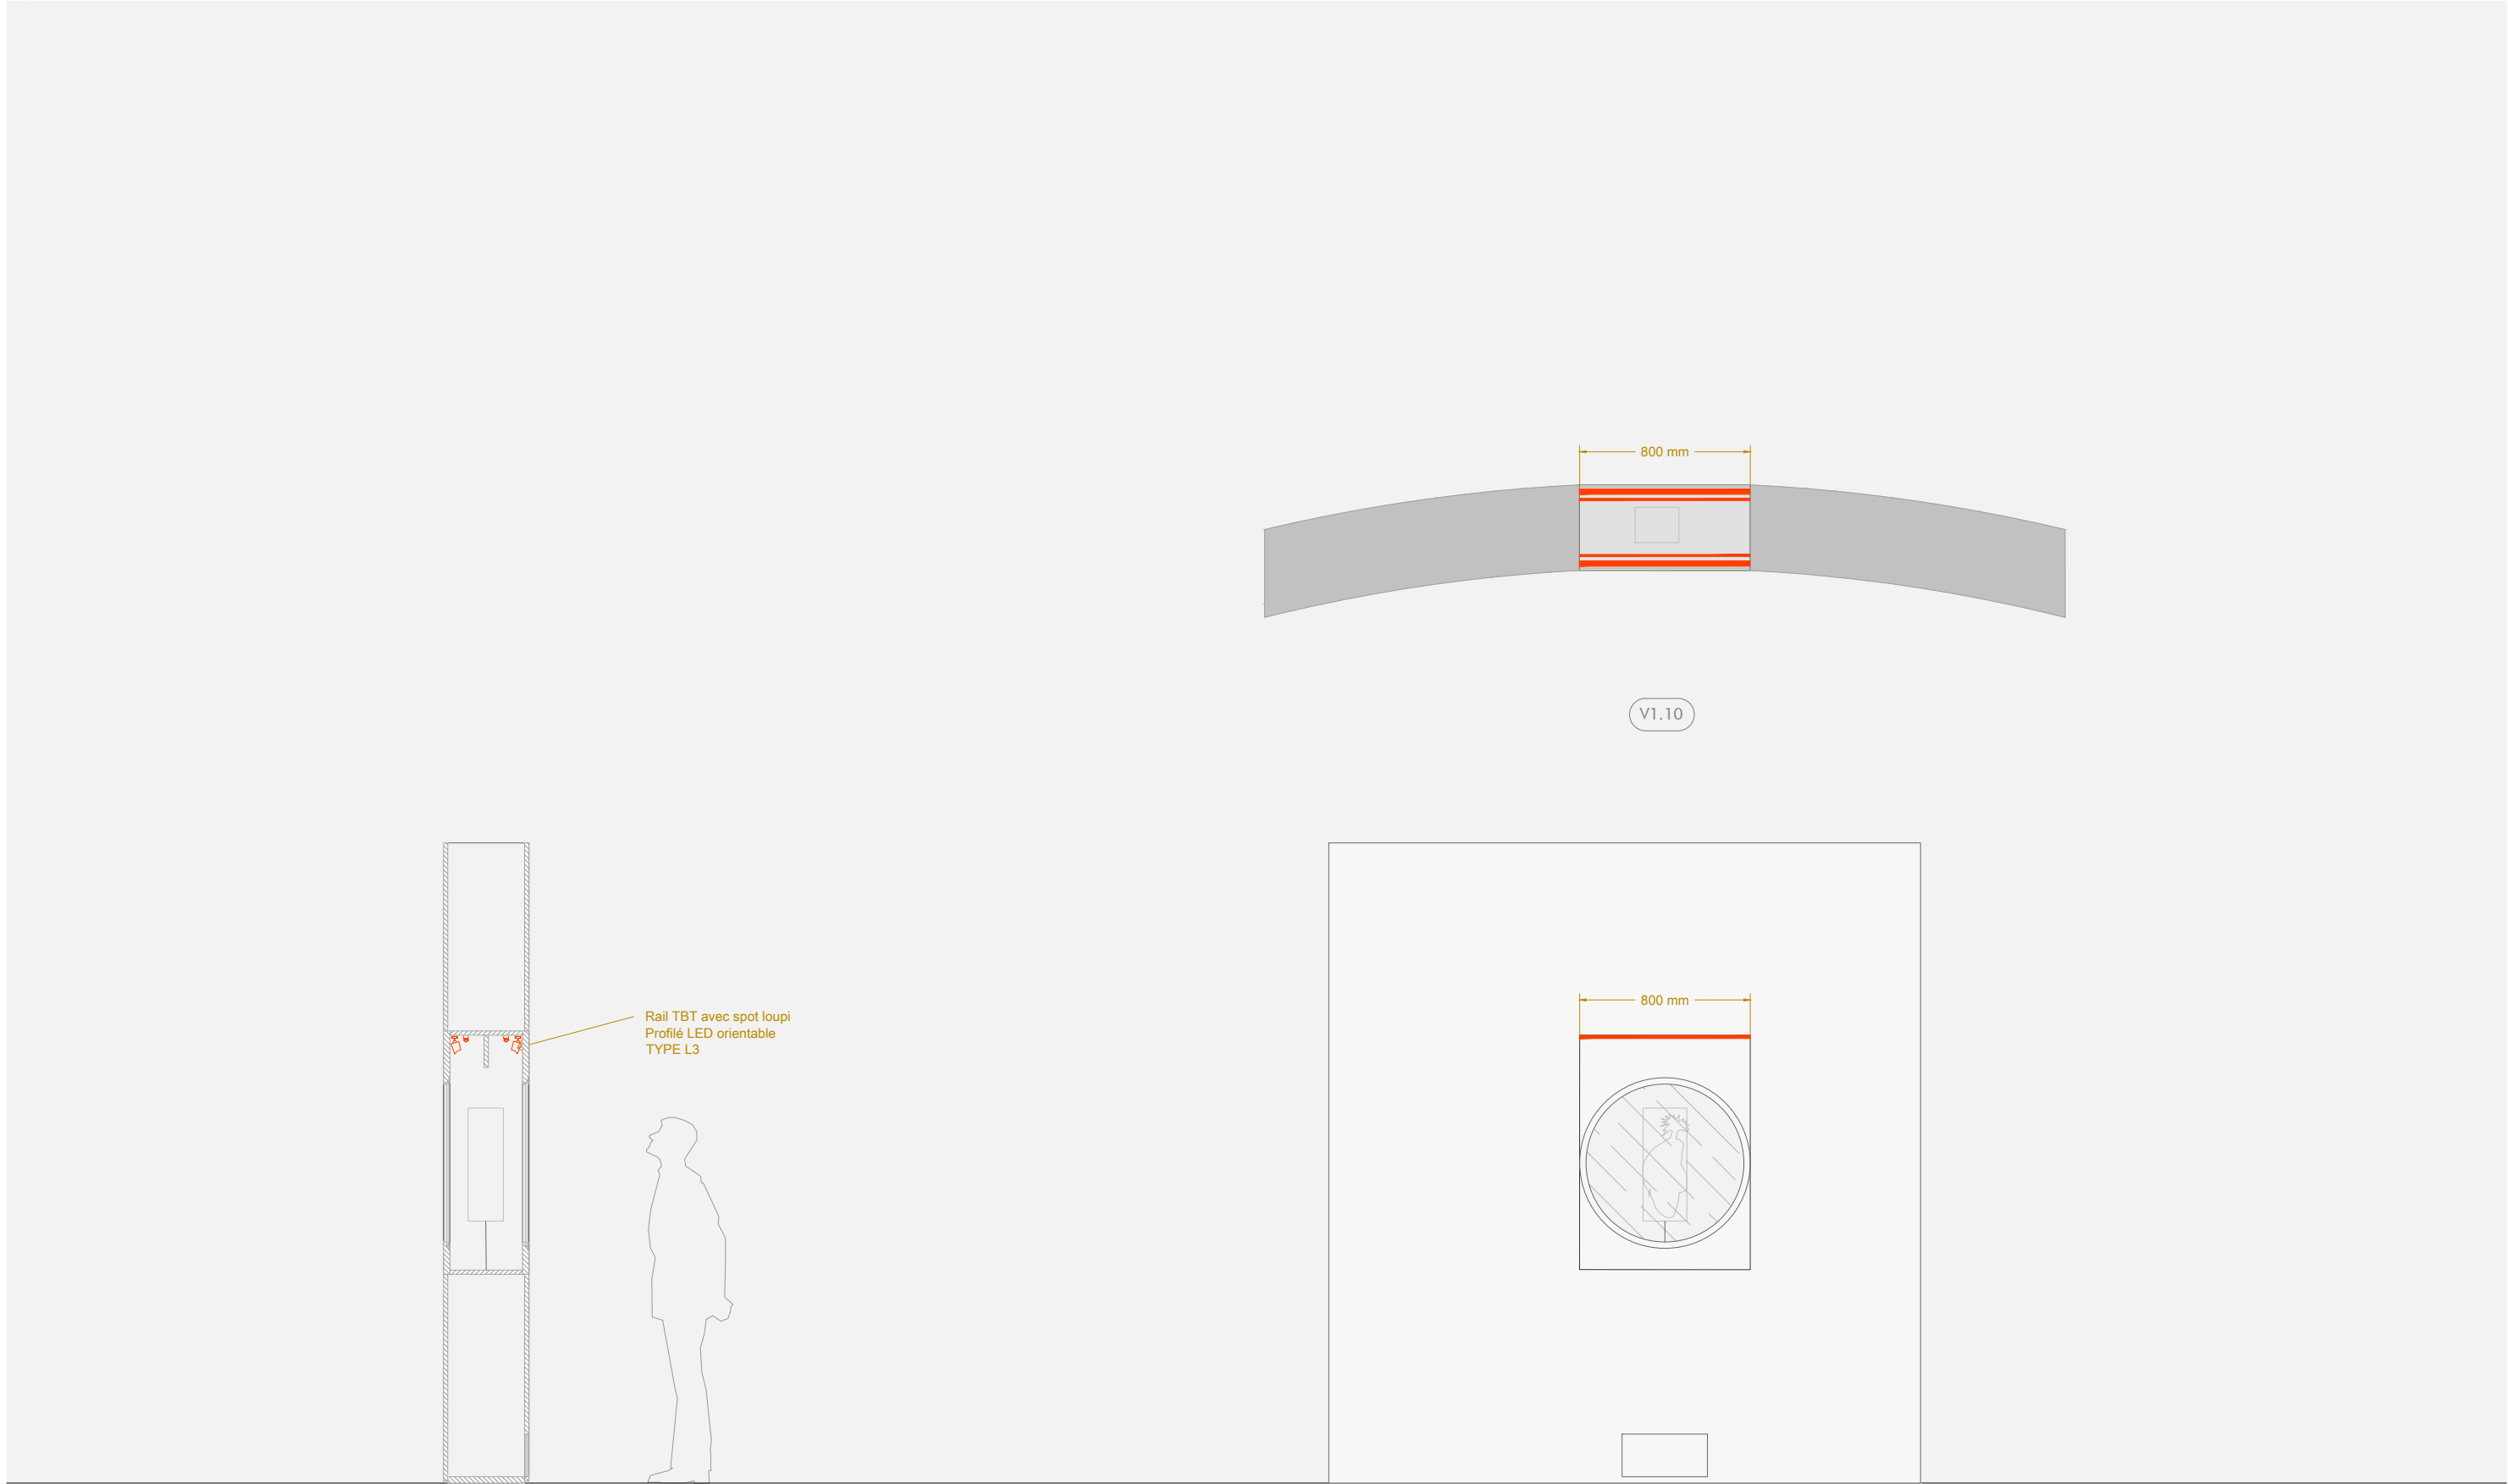


<div>hi lighting design</div> <div>concepteur éclairage</div> <div>1 rue Philidor, 75020 Paris</div> <div>contact@hilightingdesign.com</div>	MAITRISE D'OUVRAGE	SCENOGRAPHE	PROJET	DOCUMENT	PHASE	ECHELLE	DATE	PAGE
	MUSEE DE L'ARMEE	AMF	EXPLORATIONS	DETAILS ET ETUDES DE CAS	DCE	1/30	12/06/2025	08

Détail vitrine V1.12, V1.13 et V1.14 et plafond PL.1


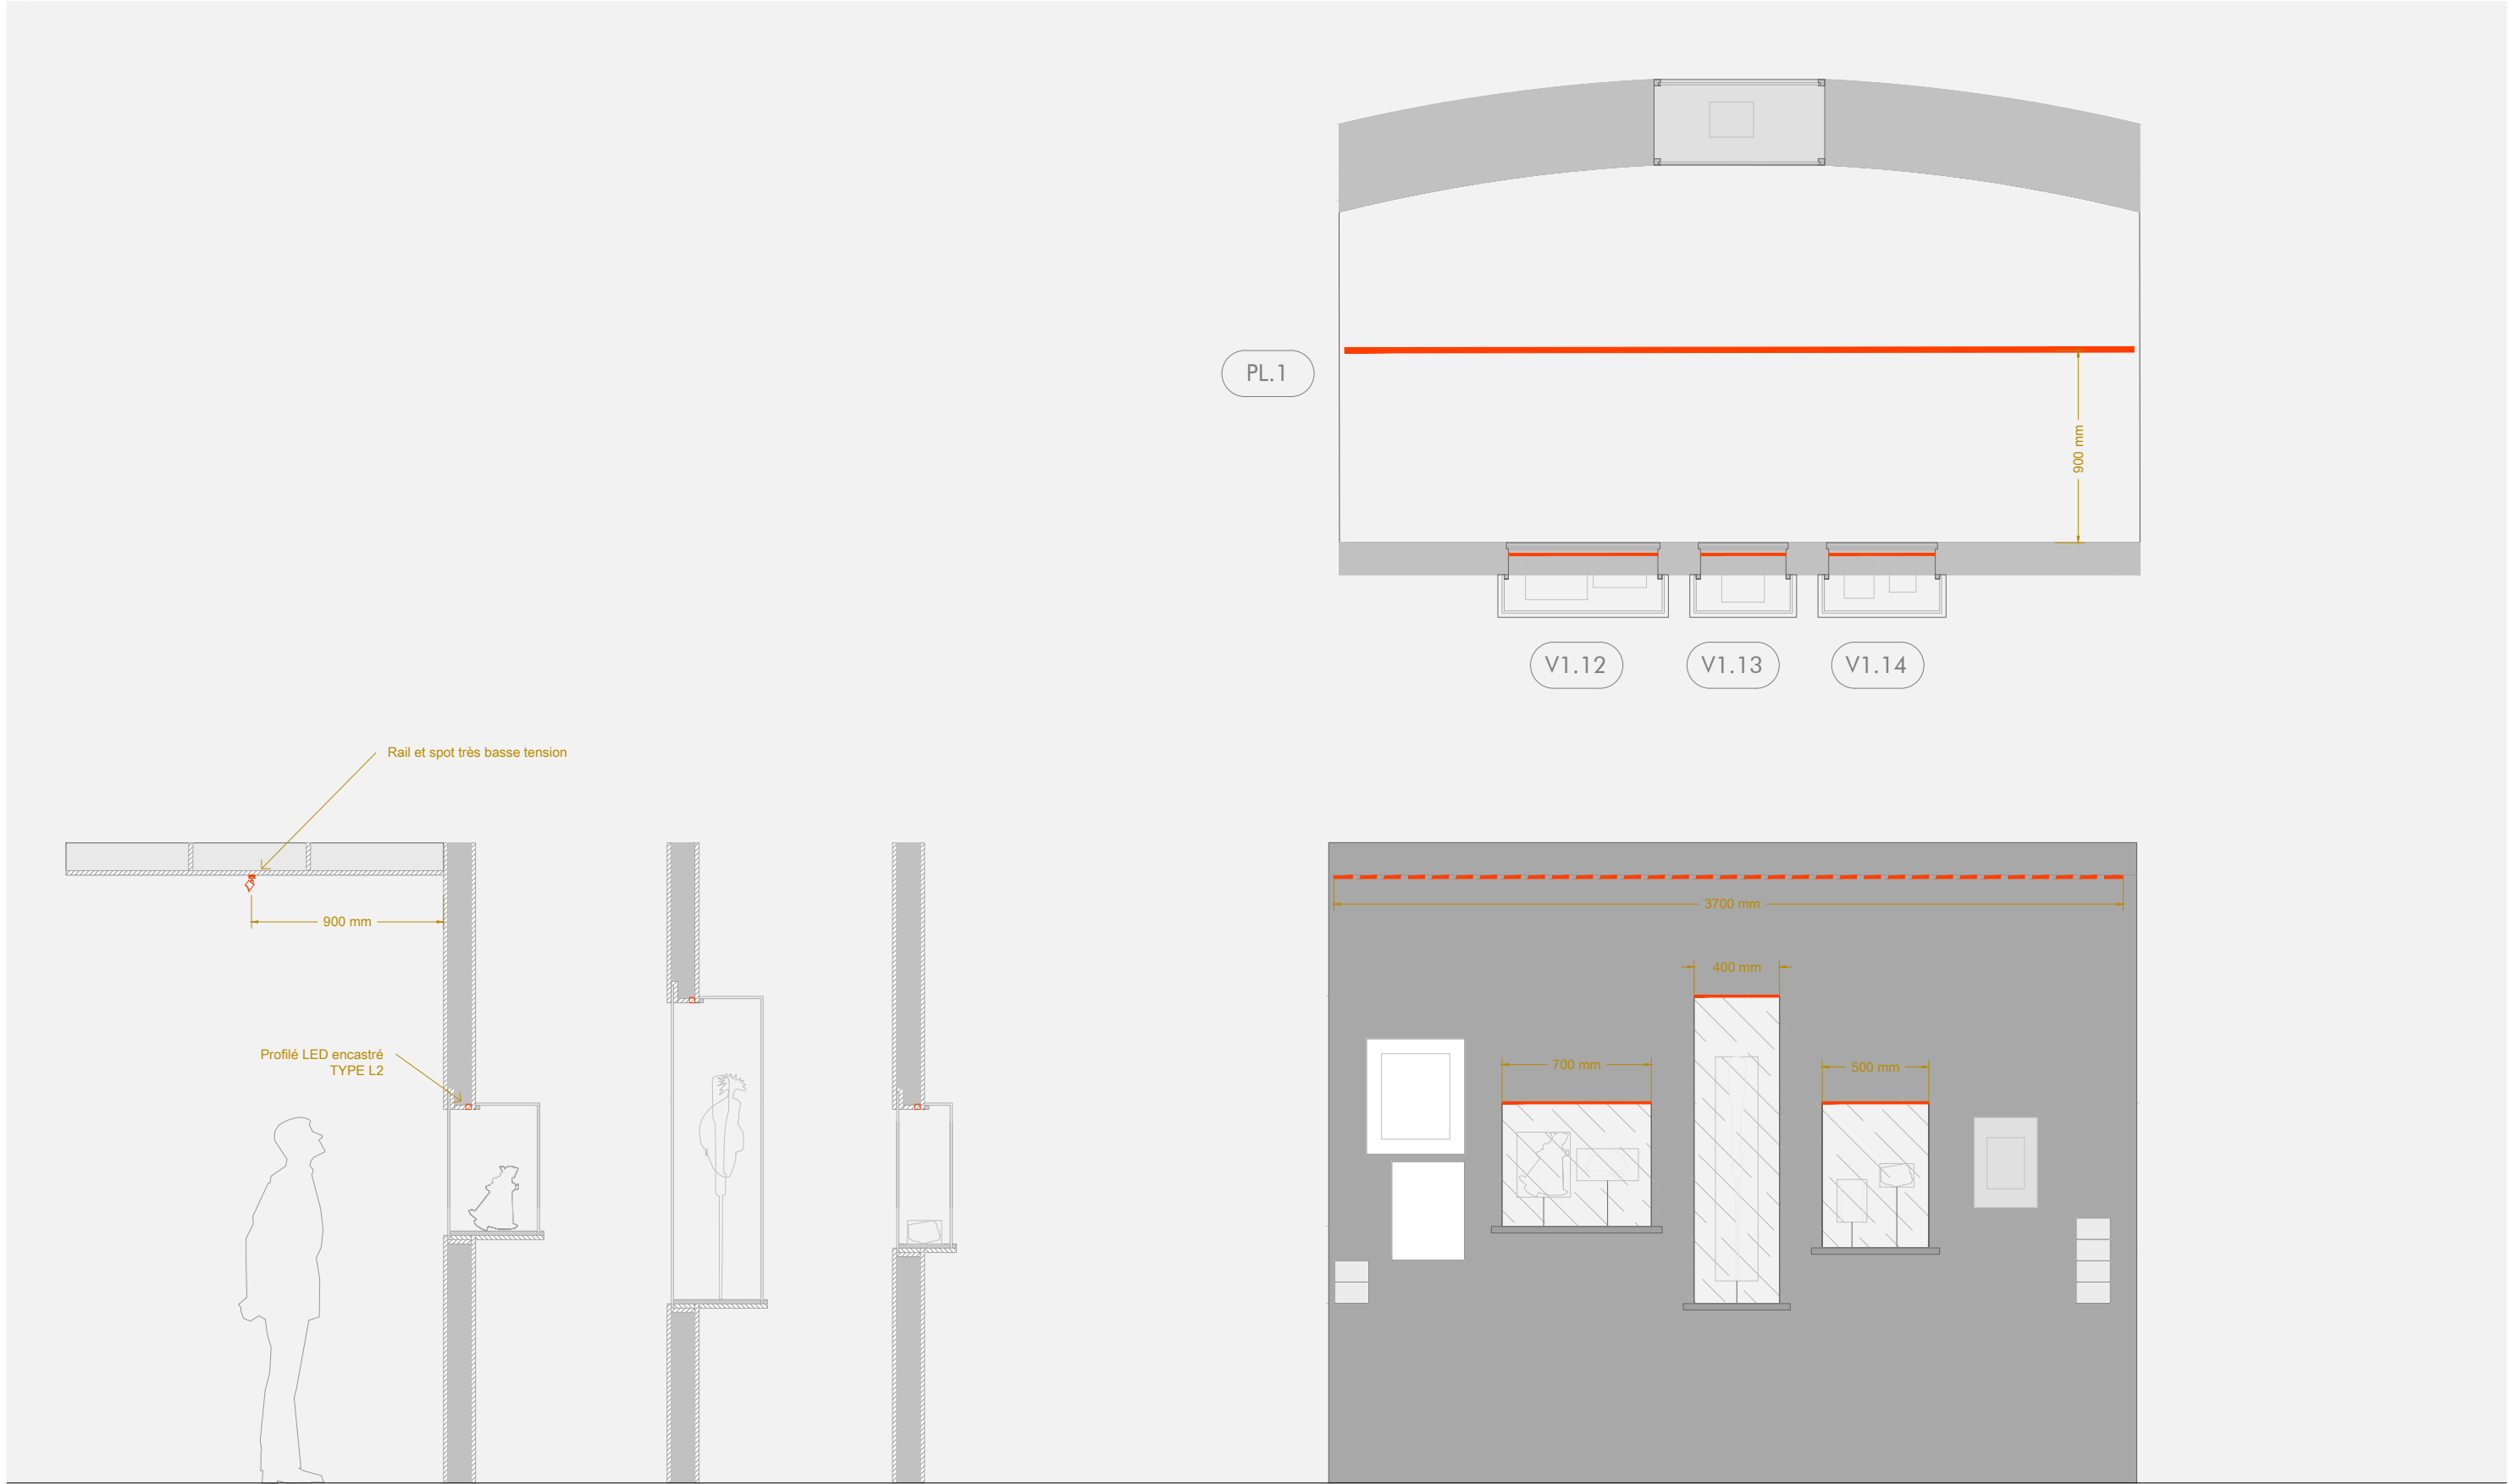


hi lighting design concepteur éclairage 1 rue Philidor, 75020 Paris contact@hilightingdesign.com	MAITRISE D'OUVRAGE	SCENOGRAPHE	PROJET	DOCUMENT	PHASE	ECHELLE	DATE	PAGE
	MUSEE DE L'ARMEE	AMF	EXPLORATIONS	DETAILS ET ETUDES DE CAS	DCE	1/30	12/06/2025	09

Détail vitrine V1.16, V1.17 et V1.18 et plafond PL.2

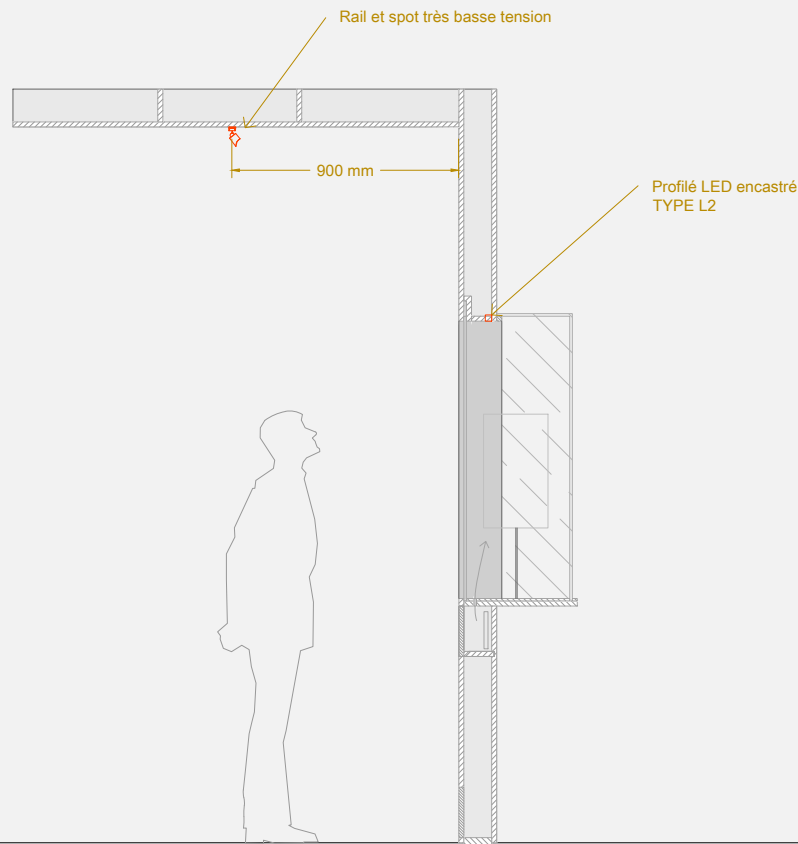

PL.2

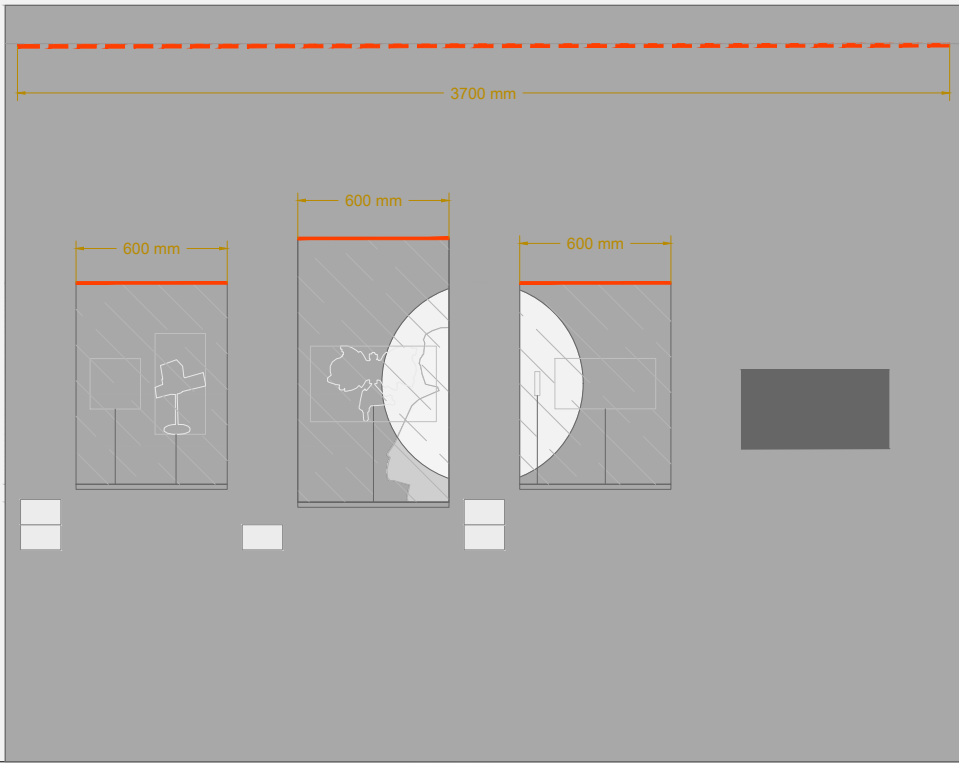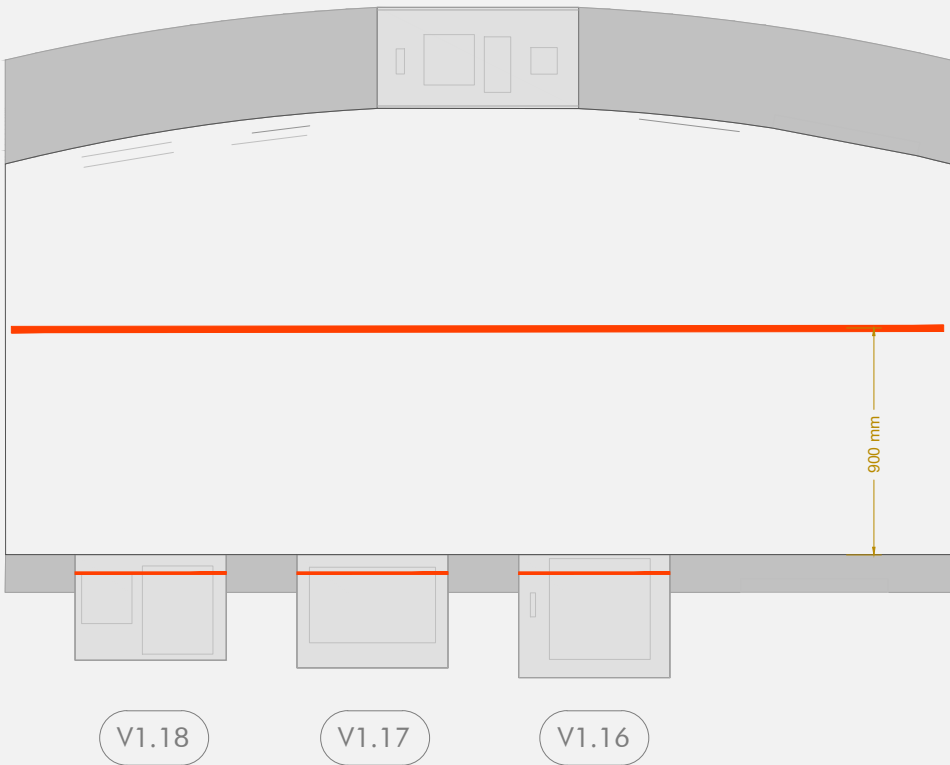


Détail vitrine V2.01




<div>hi lighting design</div> <div>concepteur éclairage</div> <div>1 rue Philidor, 75020 Paris</div> <div>contact@hilightingdesign.com</div>	MAITRISE D'OUVRAGE	SCENOGRAPHE	PROJET	DOCUMENT	PHASE	ECHELLE	DATE	PAGE
	MUSEE DE L'ARMEE	AMF	EXPLORATIONS	DETAILS ET ETUDES DE CAS	DCE	1/30	12/06/2025	11

Détail vitrine V3.01

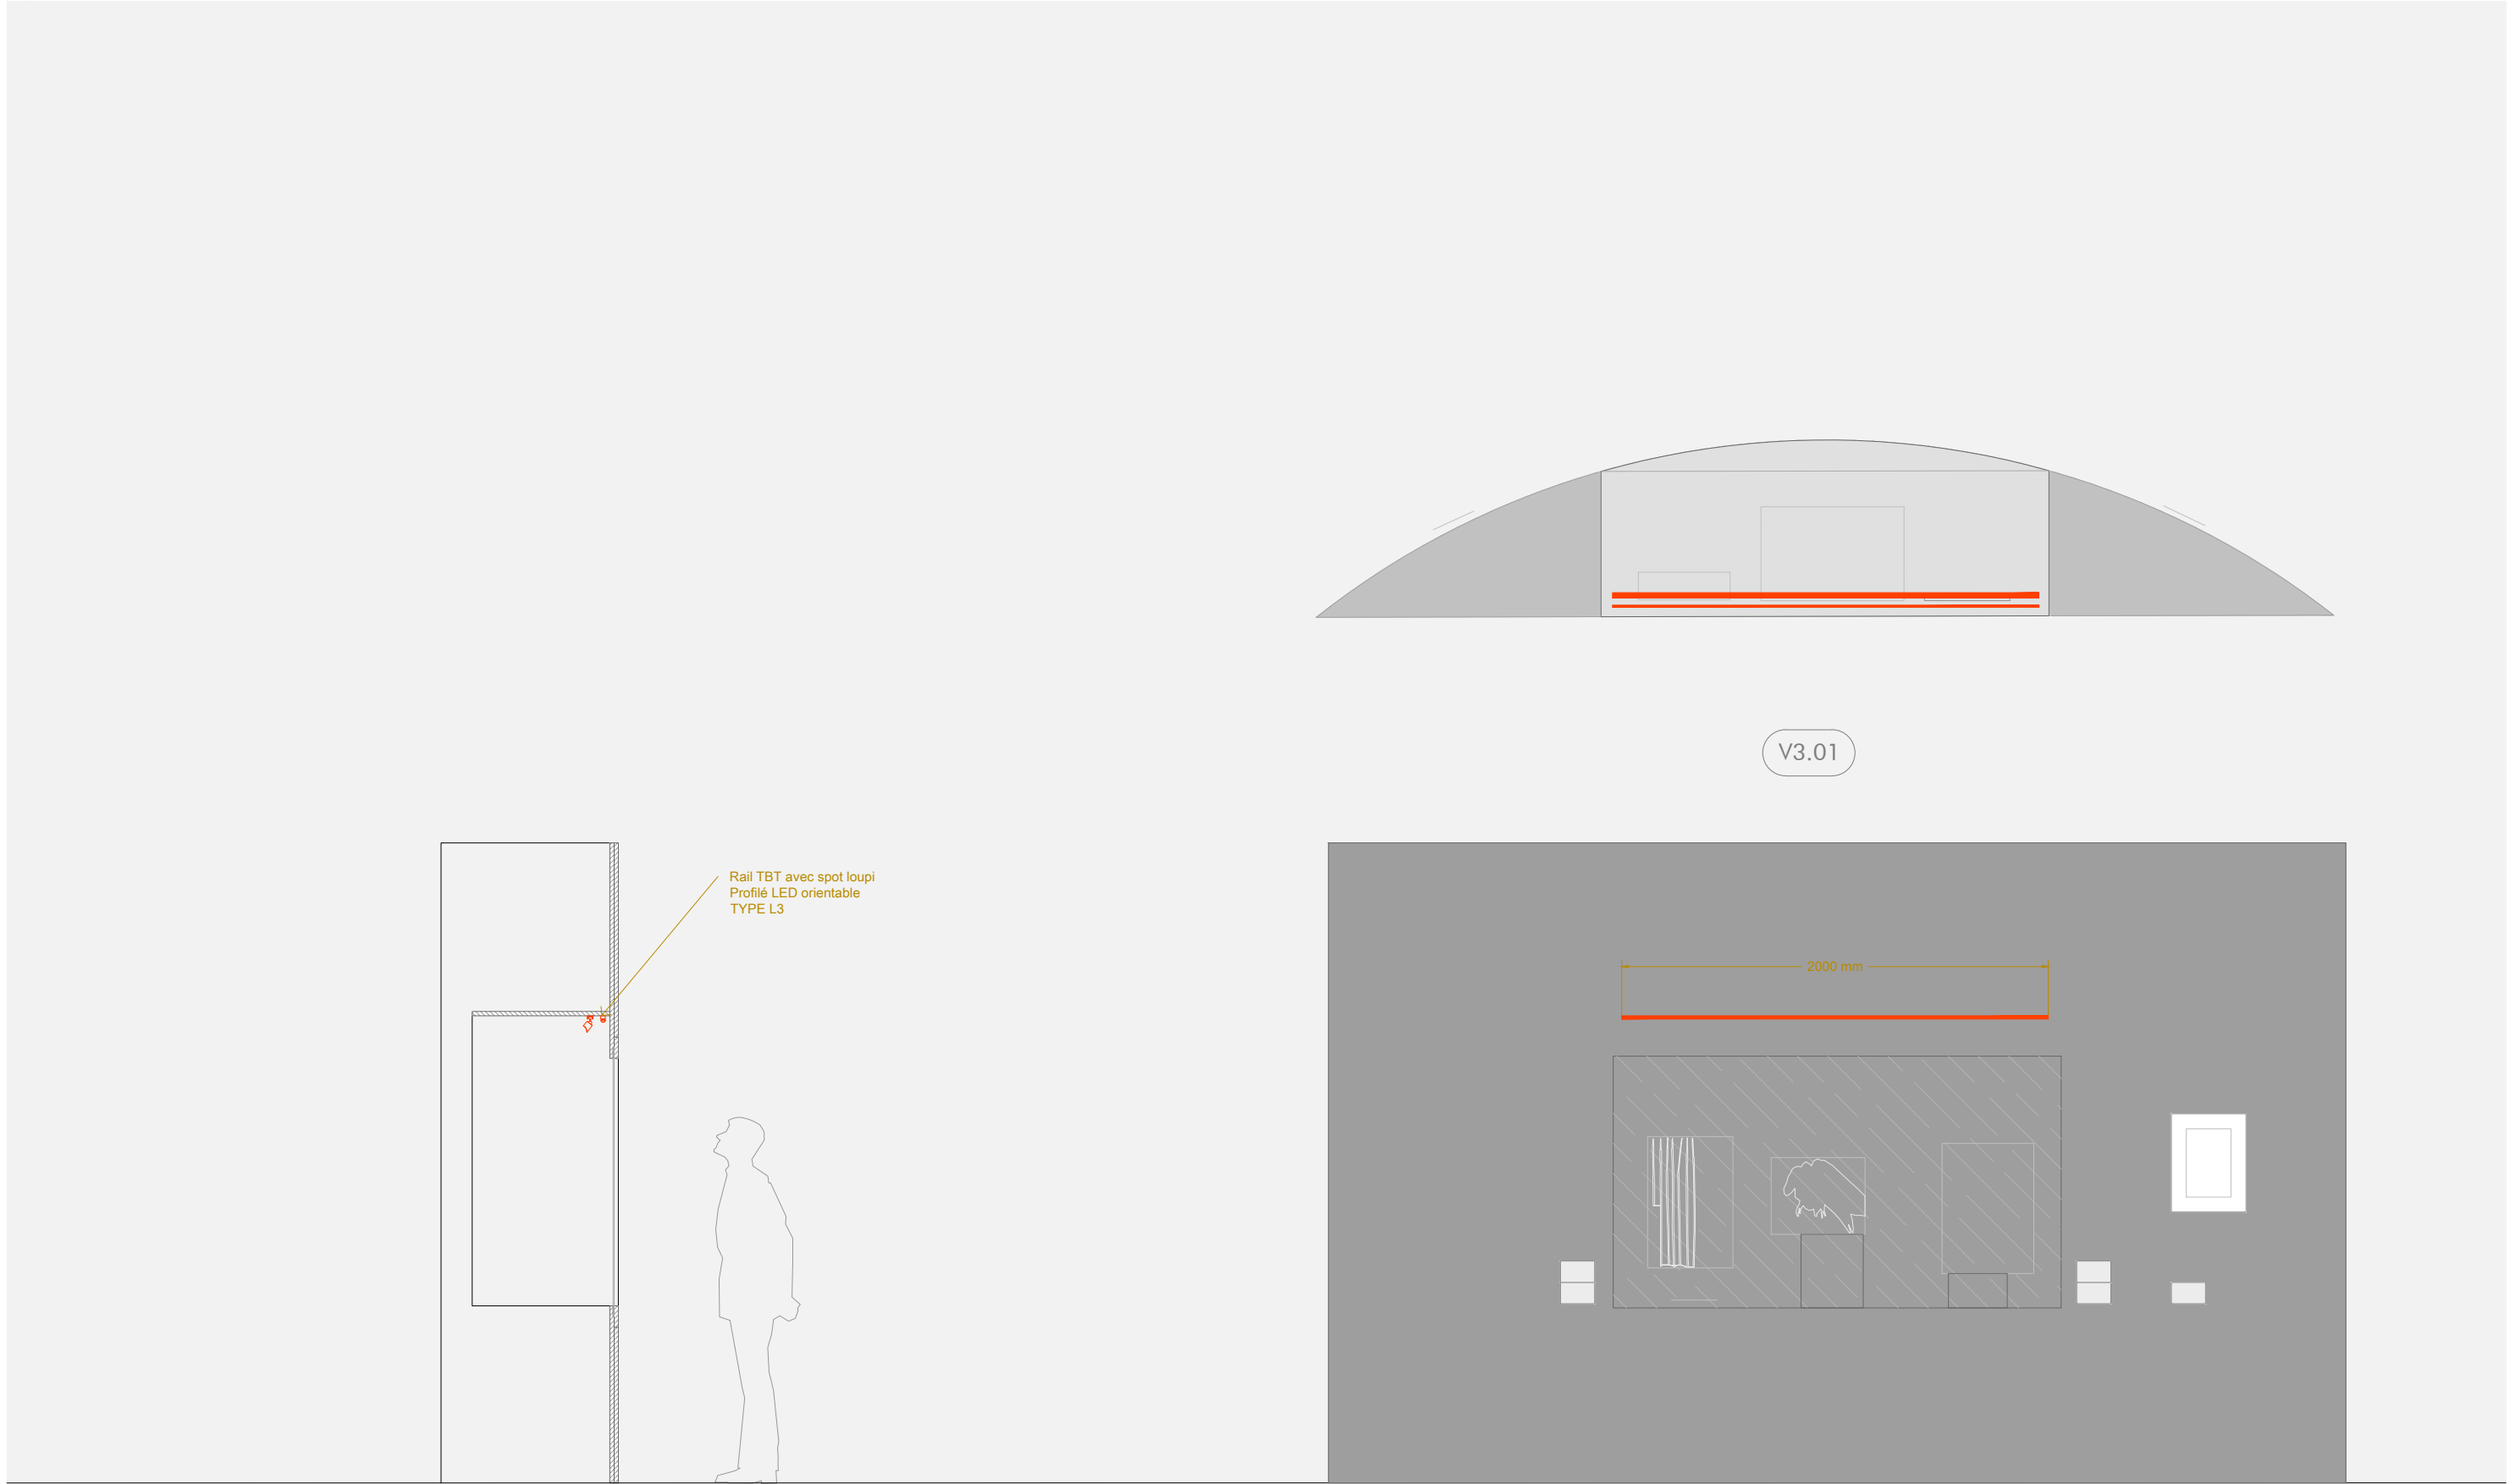


<div>hi lighting design</div> <div>concepteur éclairage</div> <div>1 rue Philidor, 75020 Paris</div> <div>contact@hilightingdesign.com</div>	MAITRISE D'OUVRAGE	SCENOGRAPHE	PROJET	DOCUMENT	PHASE	ECHELLE	DATE	PAGE
	MUSEE DE L'ARMEE	AMF	EXPLORATIONS	DETAILS ET ETUDES DE CAS	DCE	1/30	12/06/2025	12

Détail vitrine V3.02

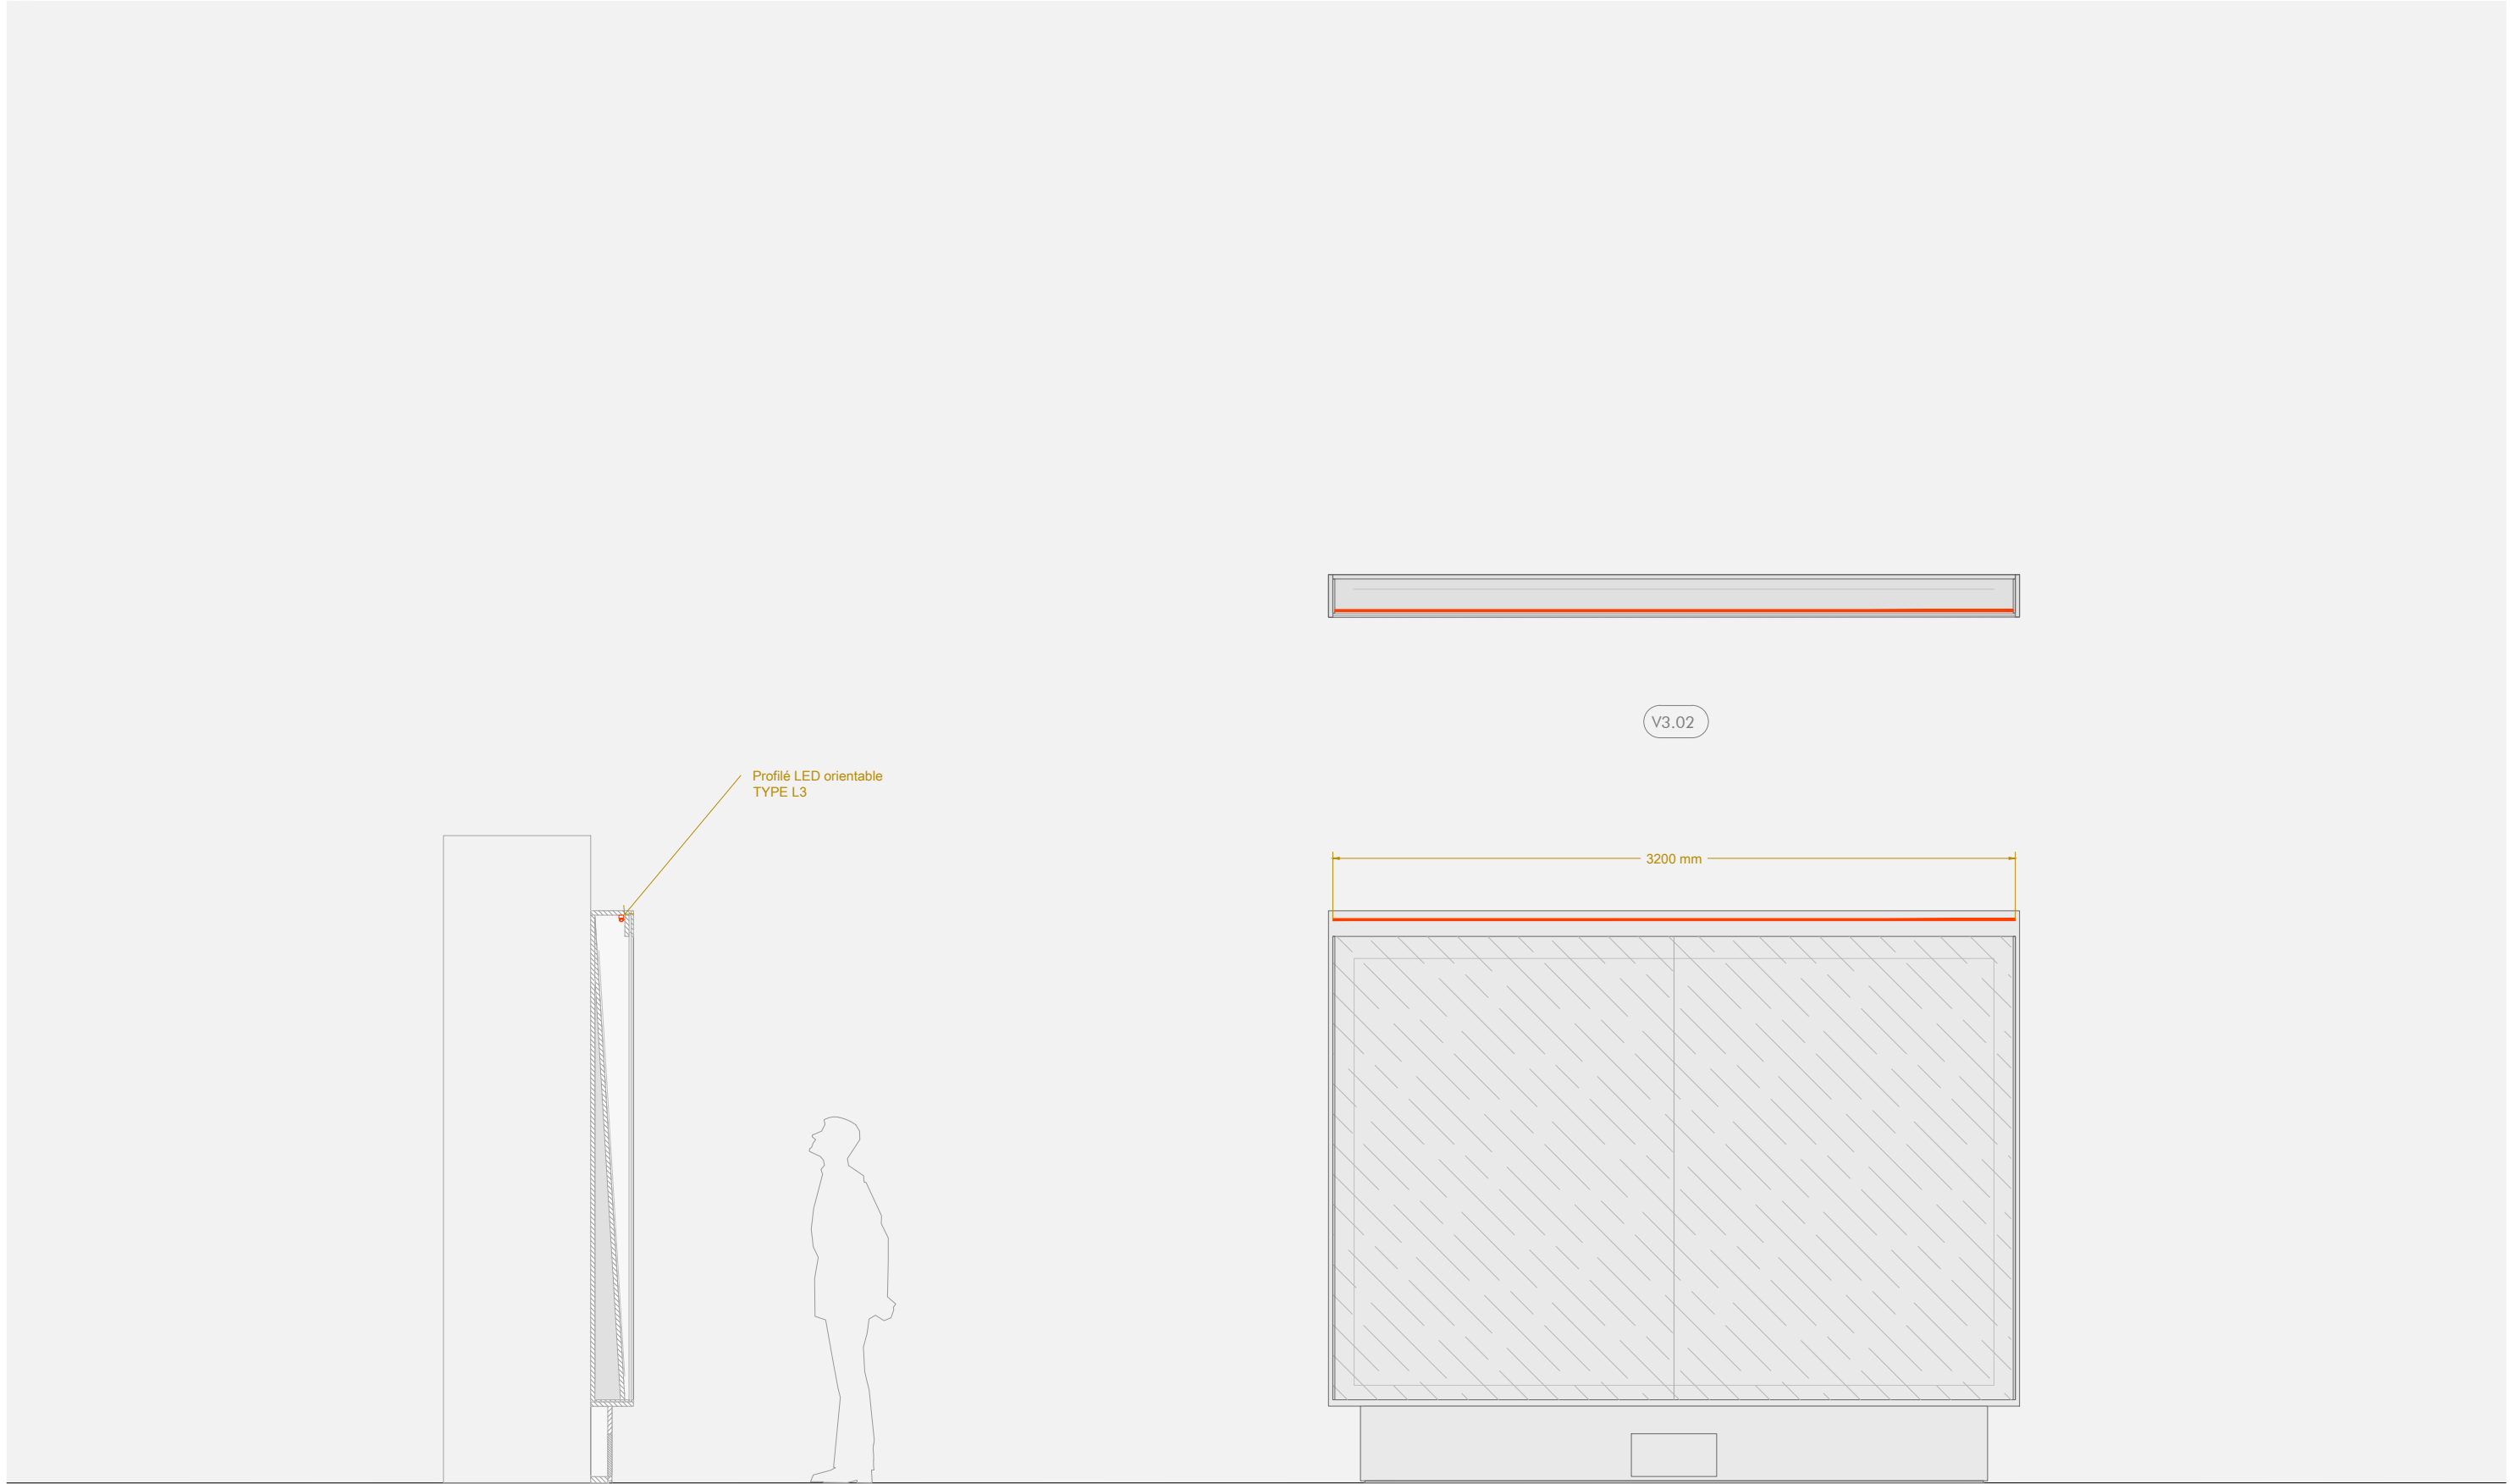


<div>hi lighting design</div> <div>concepteur éclairage</div> <div>1 rue Philidor, 75020 Paris</div> <div>contact@hilightingdesign.com</div>	MAITRISE D'OUVRAGE	SCENOGRAPHE	PROJET	DOCUMENT	PHASE	ECHELLE	DATE	PAGE
	MUSEE DE L'ARMEE	AMF	EXPLORATIONS	DETAILS ET ETUDES DE CAS	DCE	1/30	12/06/2025	13

Détail vitrine V3.09 et plafond PL.3

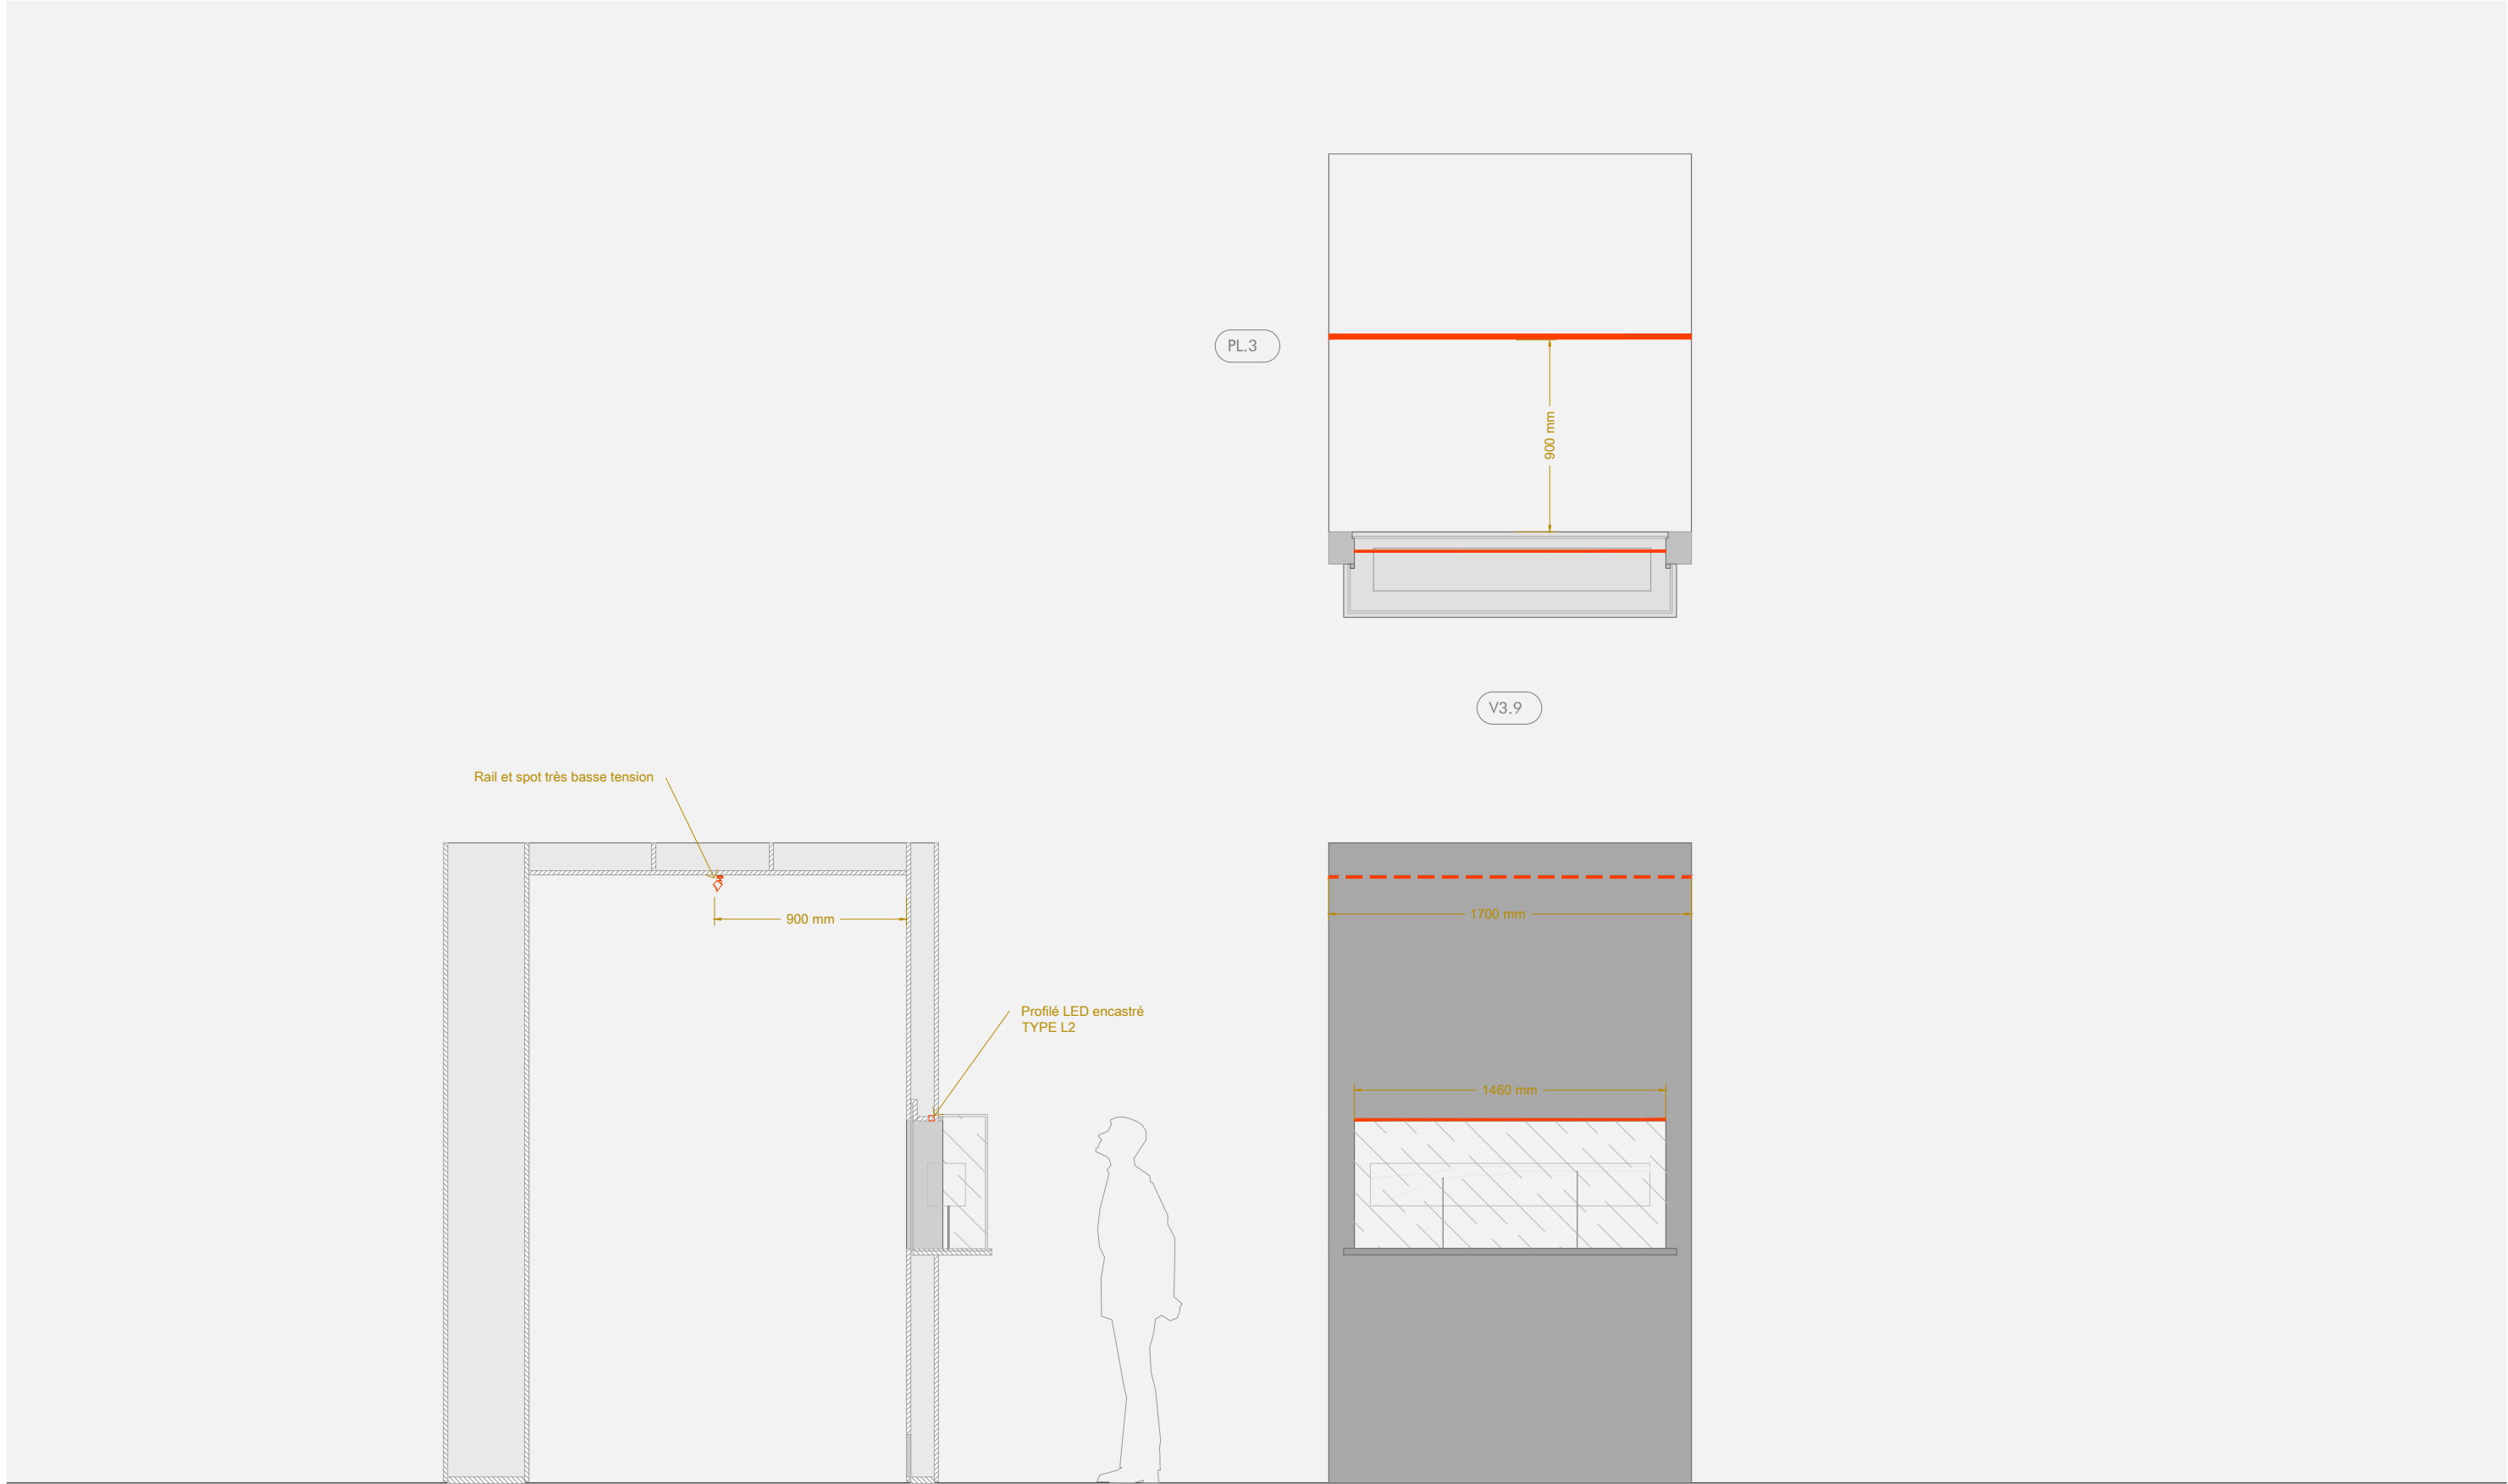


hi lighting design concepteur éclairage 1 rue Philidor, 75020 Paris contact@hilightingdesign.com	MAITRISE D'OUVRAGE	SCENOGRAPHE	PROJET	DOCUMENT	PHASE	ECHELLE	DATE	PAGE
	MUSEE DE L'ARMEE	AMF	EXPLORATIONS	DETAILS ET ETUDES DE CAS	DCE	1/30	12/06/2025	14

Détail vitrine V3.10 et plafond PL.4

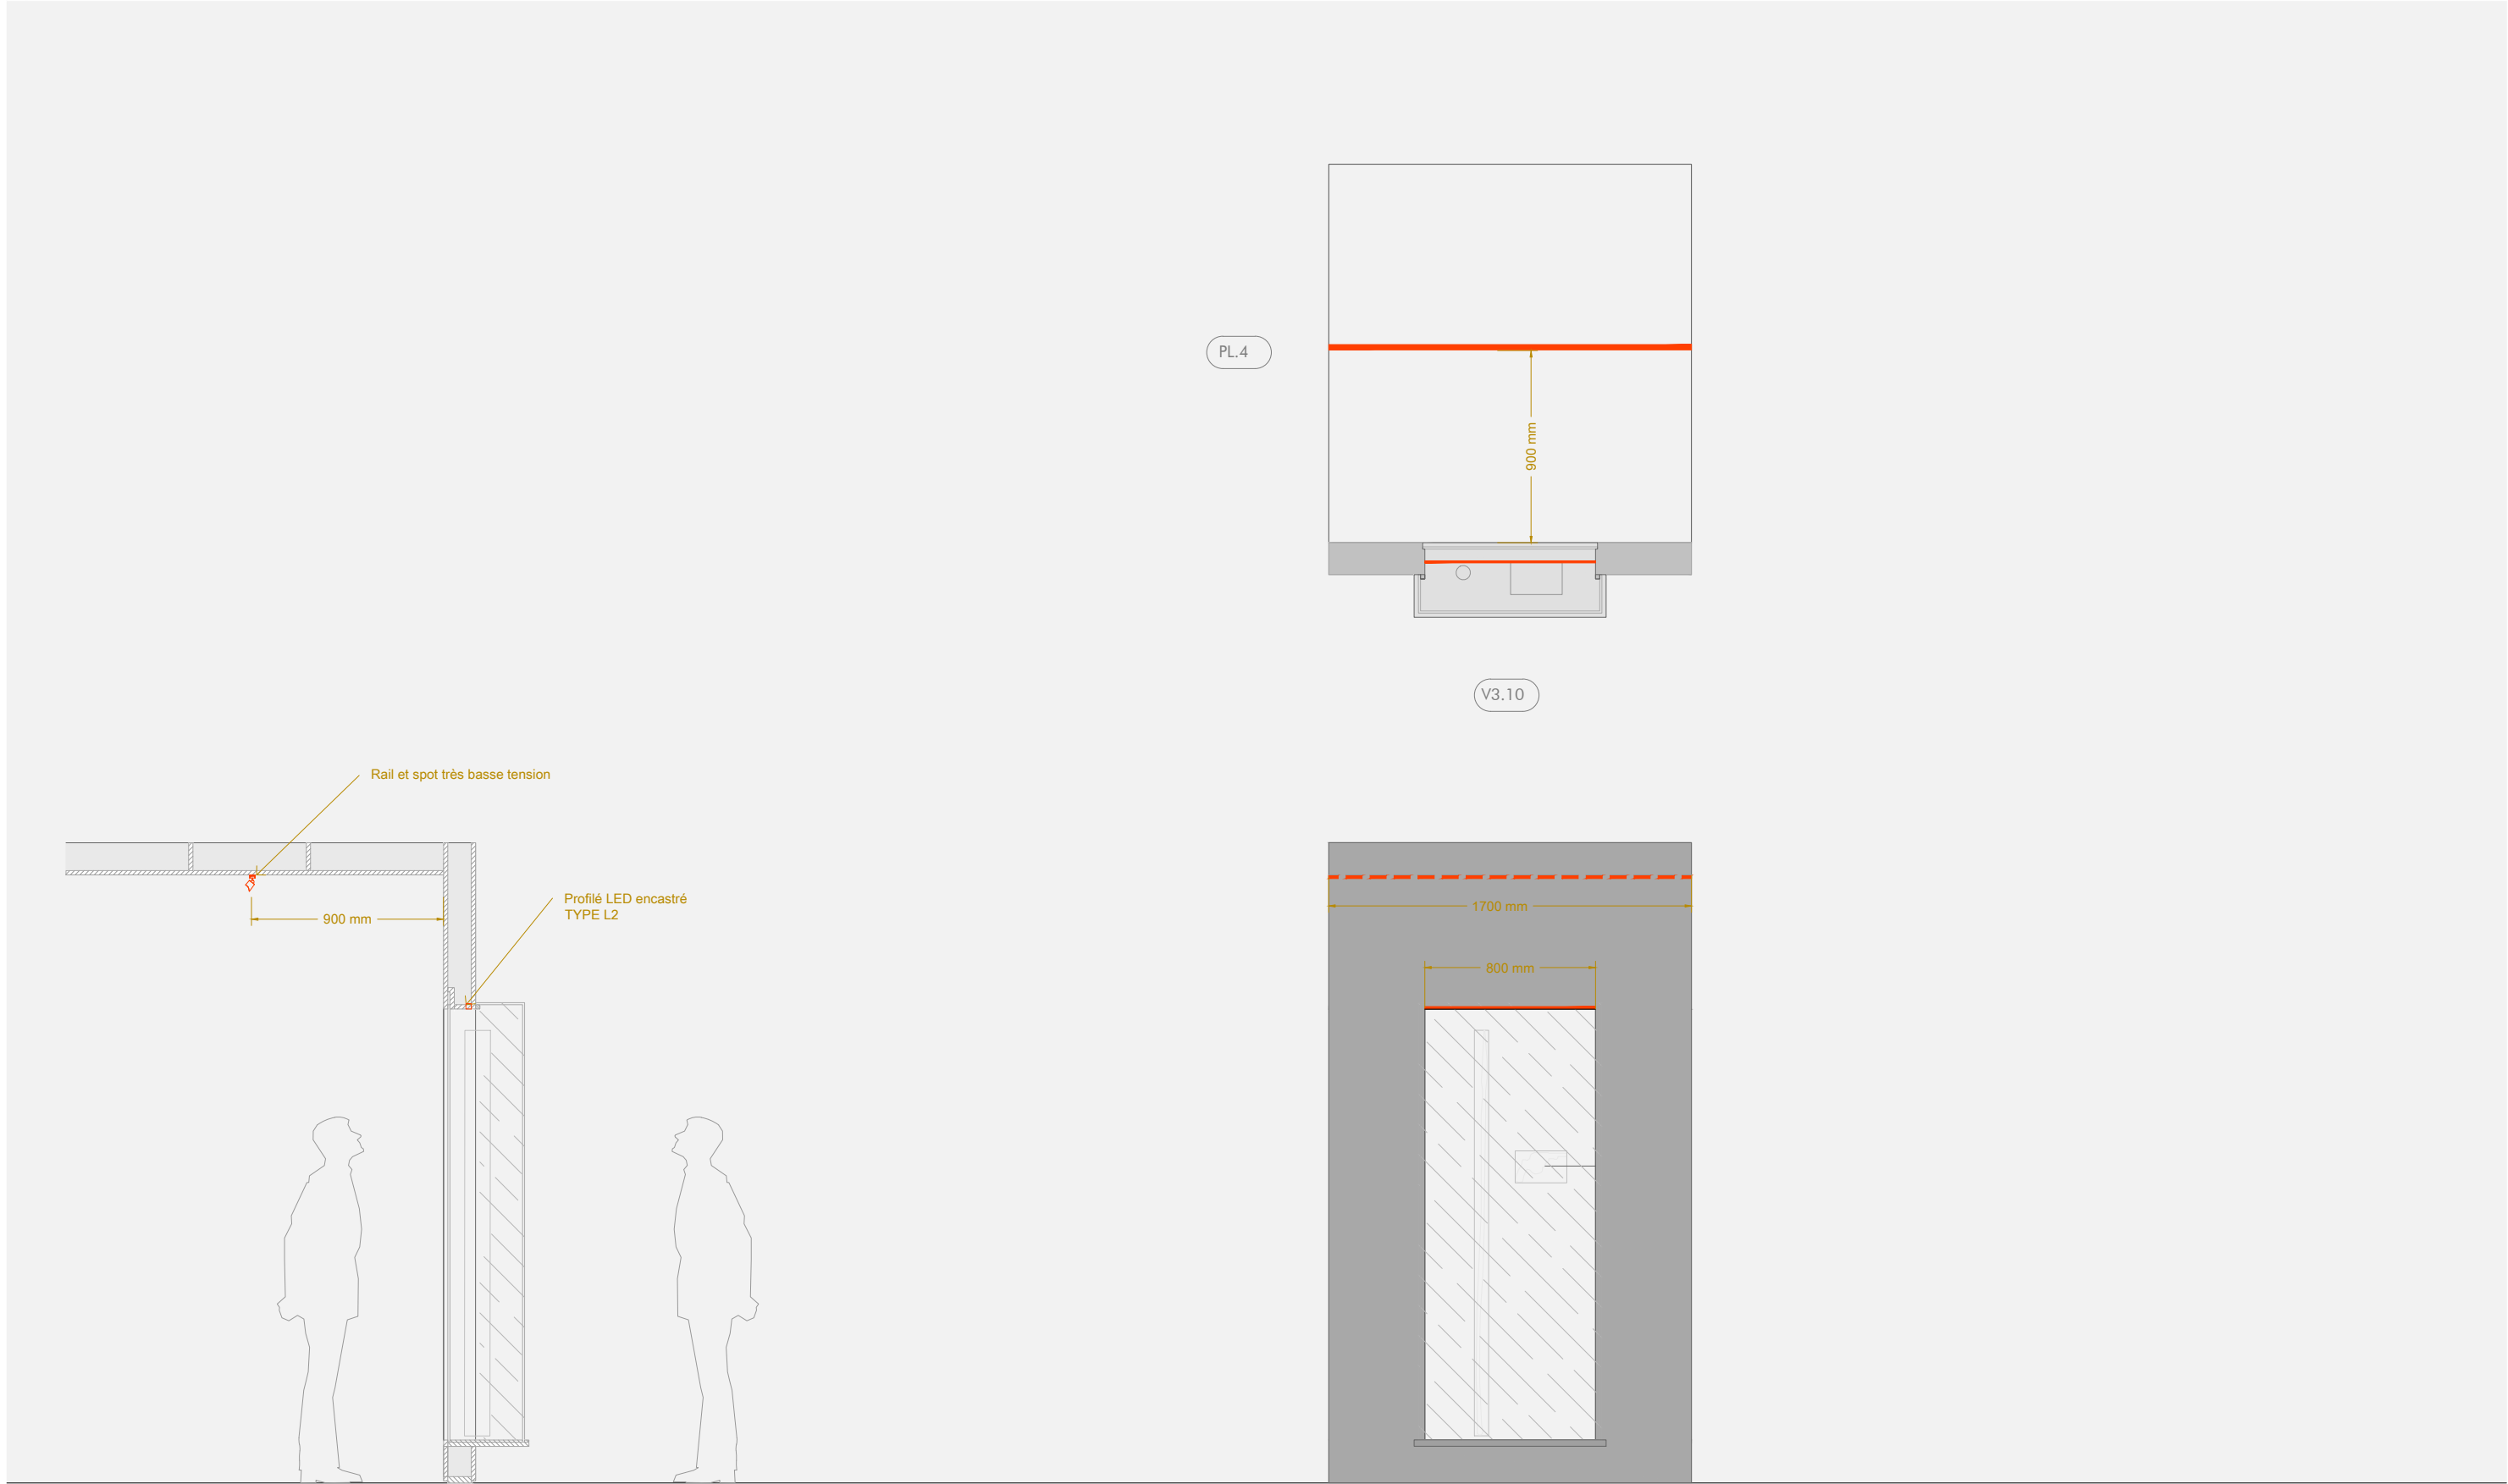


hi lighting design concepteur éclairage 1 rue Philidor, 75020 Paris contact@hilightingdesign.com	MAITRISE D'OUVRAGE	SCENOGRAPHE	PROJET	DOCUMENT	PHASE	ECHELLE	DATE	PAGE
	MUSEE DE L'ARMEE	AMF	EXPLORATIONS	DETAILS ET ETUDES DE CAS	DCE	1/30	12/06/2025	15

Détail vitrine V3.12

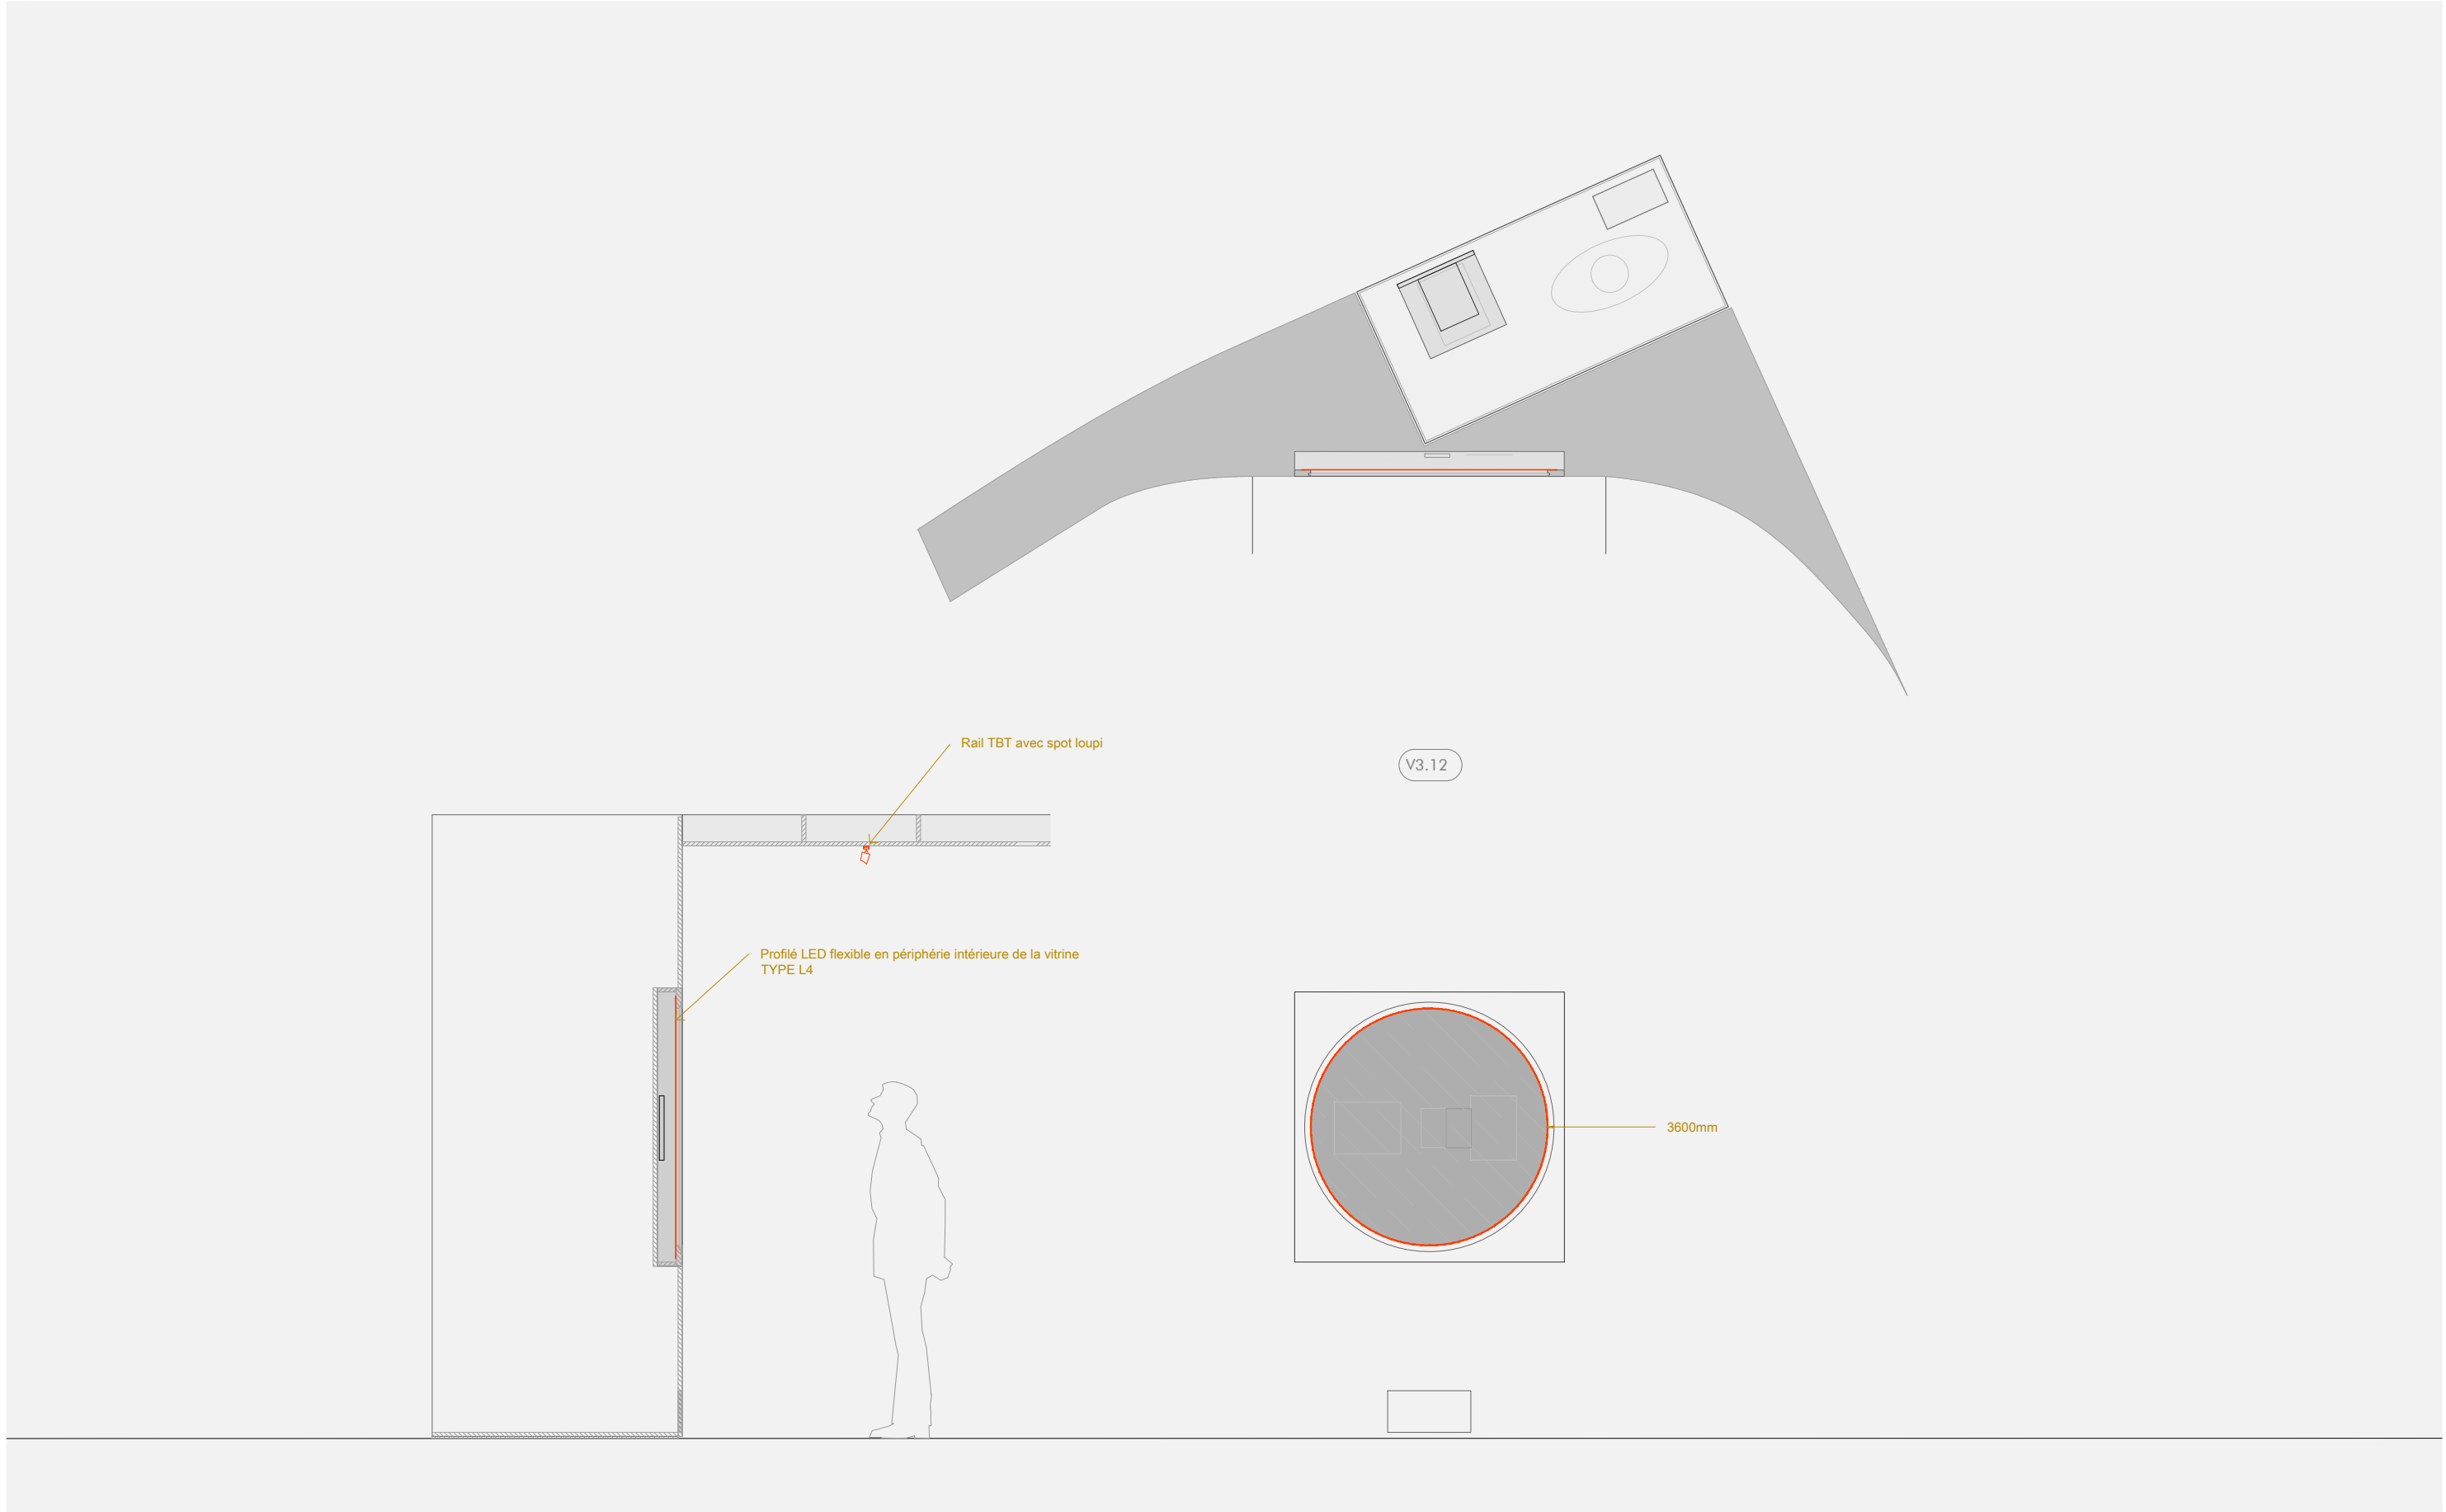


hi lighting design concepteur éclairage 1 rue Philidor, 75020 Paris contact@hilightingdesign.com	MAITRISE D'OUVRAGE	SCENOGRAPHE	PROJET	DOCUMENT	PHASE	ECHELLE	DATE	PAGE
	MUSEE DE L'ARMEE	AMF	EXPLORATIONS	DETAILS ET ETUDES DE CAS	DCE	1/30	12/06/2025	16

Détail vitrine V4.01 (vitrine Franck)

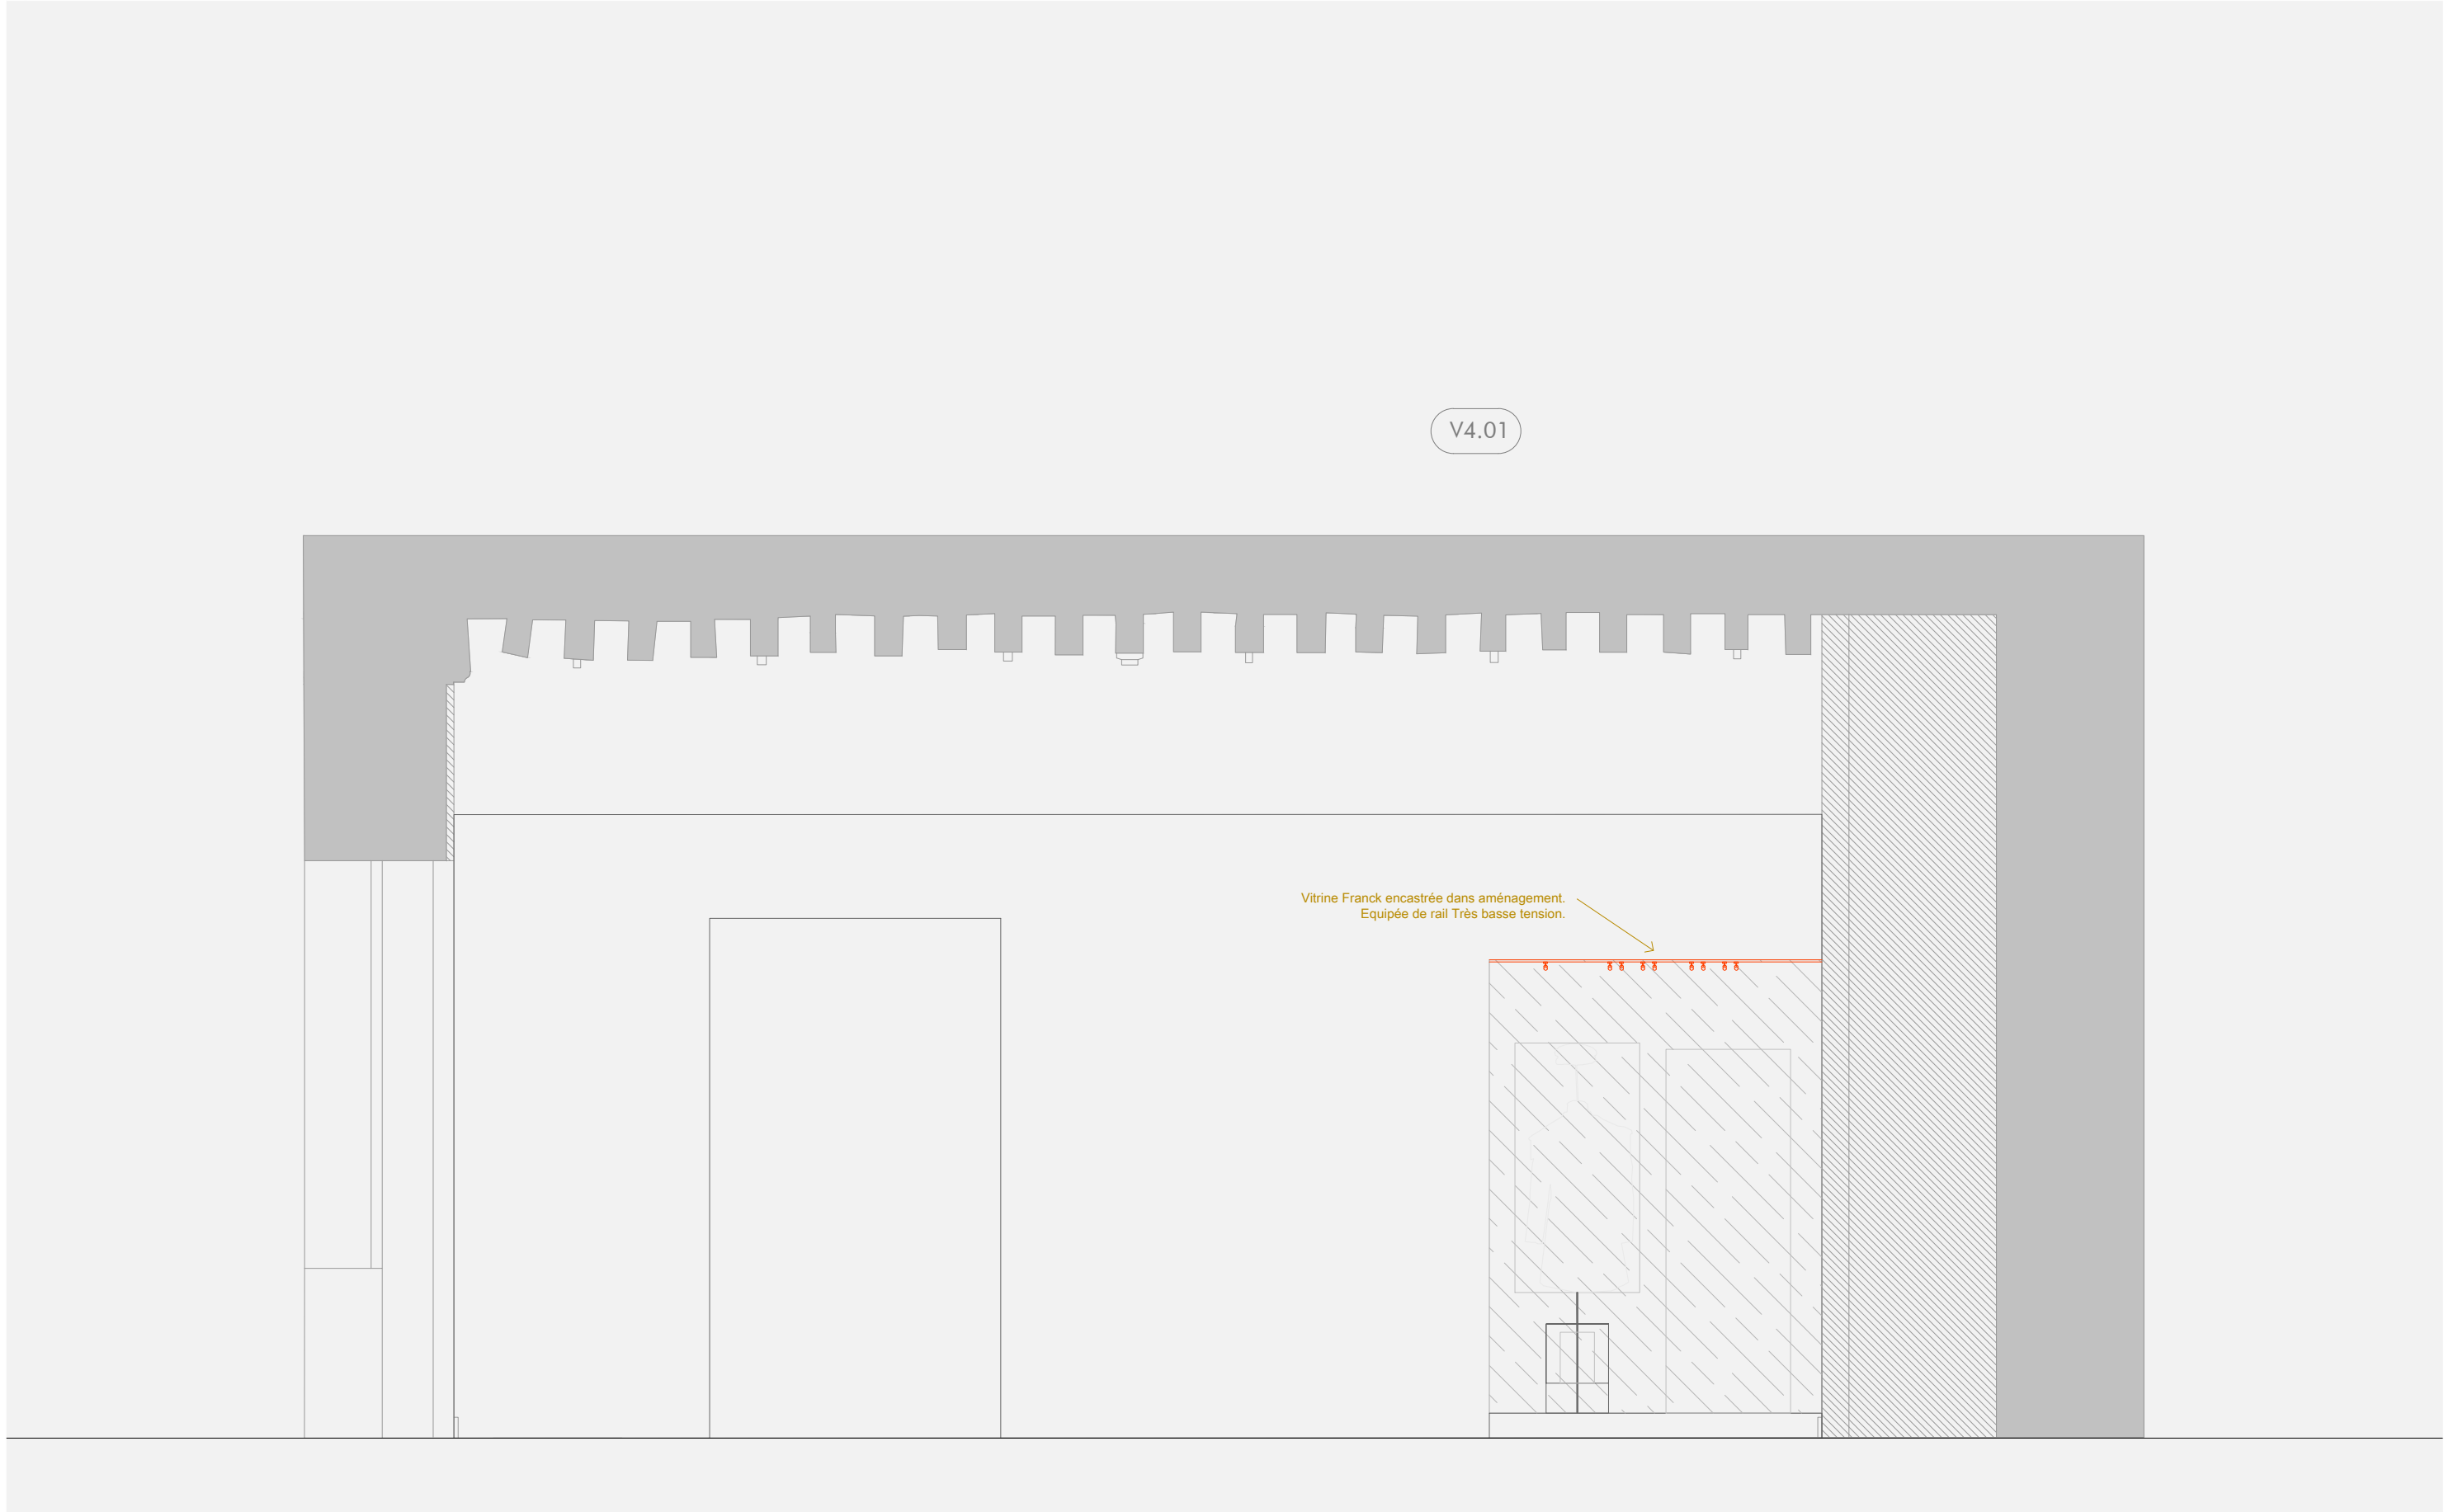

hi lighting design concepteur éclairage 1 rue Philidor, 75020 Paris contact@hilightingdesign.com	MAITRISE D'OUVRAGE	SCENOGRAPHE	PROJET	DOCUMENT	PHASE	ECHELLE	DATE	PAGE
	MUSEE DE L'ARMEE	AMF	EXPLORATIONS	DETAILS ET ETUDES DE CAS	DCE	1/30	12/06/2025	17

Détail vitrine V4.06a, V4.06b, V4.07 et V4.09


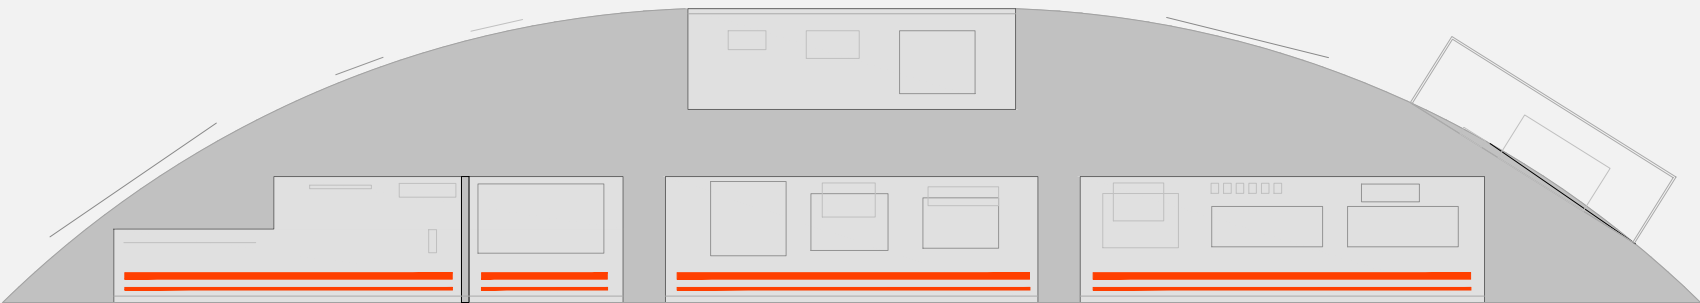


V4.06a


V4.06b

V4.07

V4.09

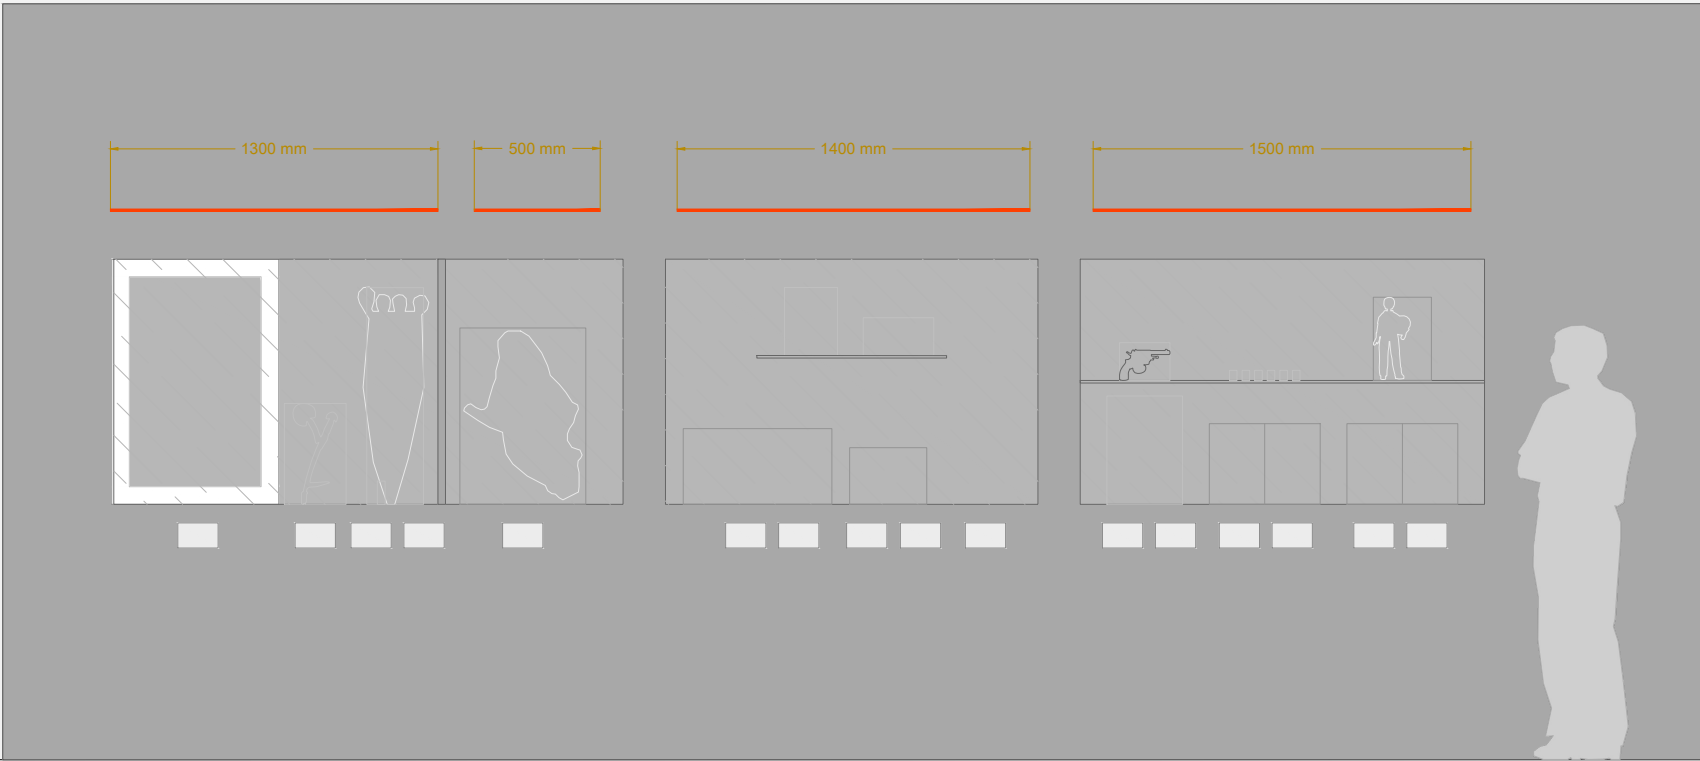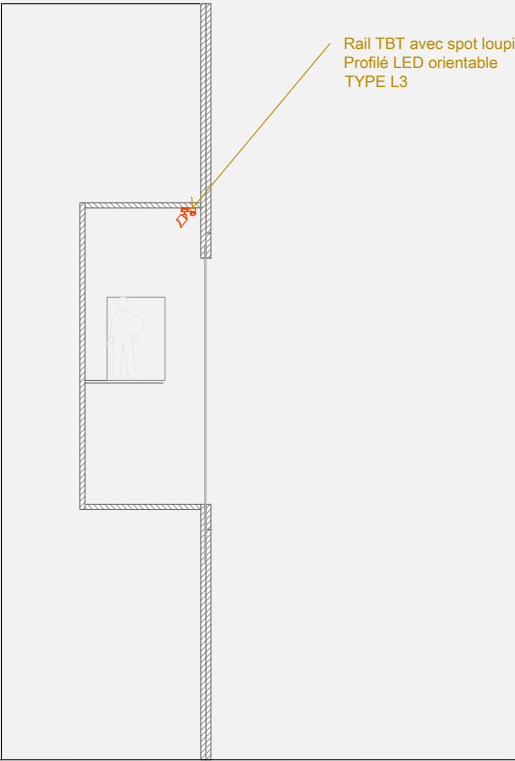


Principe d'éclairage de l'entrée

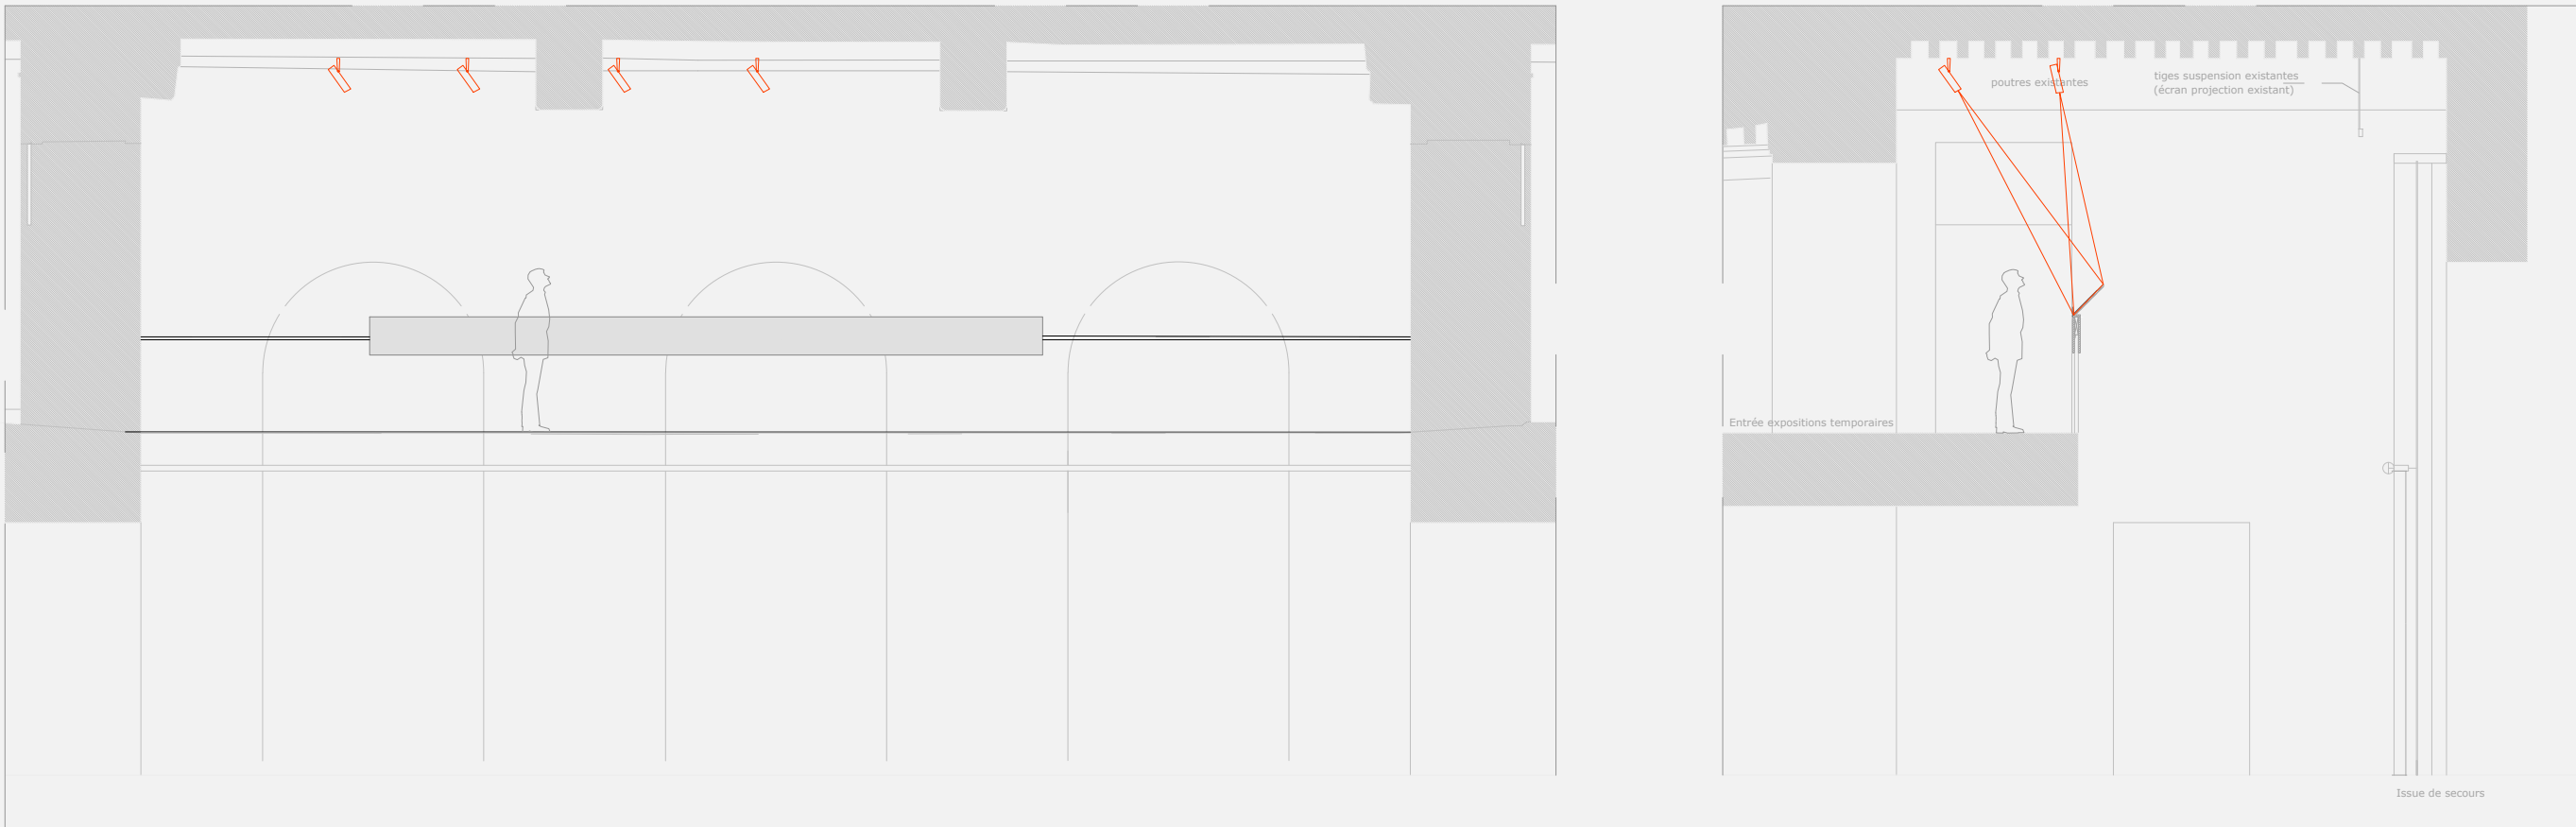


hi lighting design concepteur éclairage 1 rue Philidor, 75020 Paris contact@hilightingdesign.com	MAITRISE D'OUVRAGE	SCENOGRAPHE	PROJET	DOCUMENT	PHASE	ECHELLE	DATE	PAGE
	MUSEE DE L'ARMEE	AMF	EXPLORATIONS	DETAILS ET ETUDES DE CAS	DCE	1/75	12/06/2025	19

Implantation linéaire LED en sous-face des tables

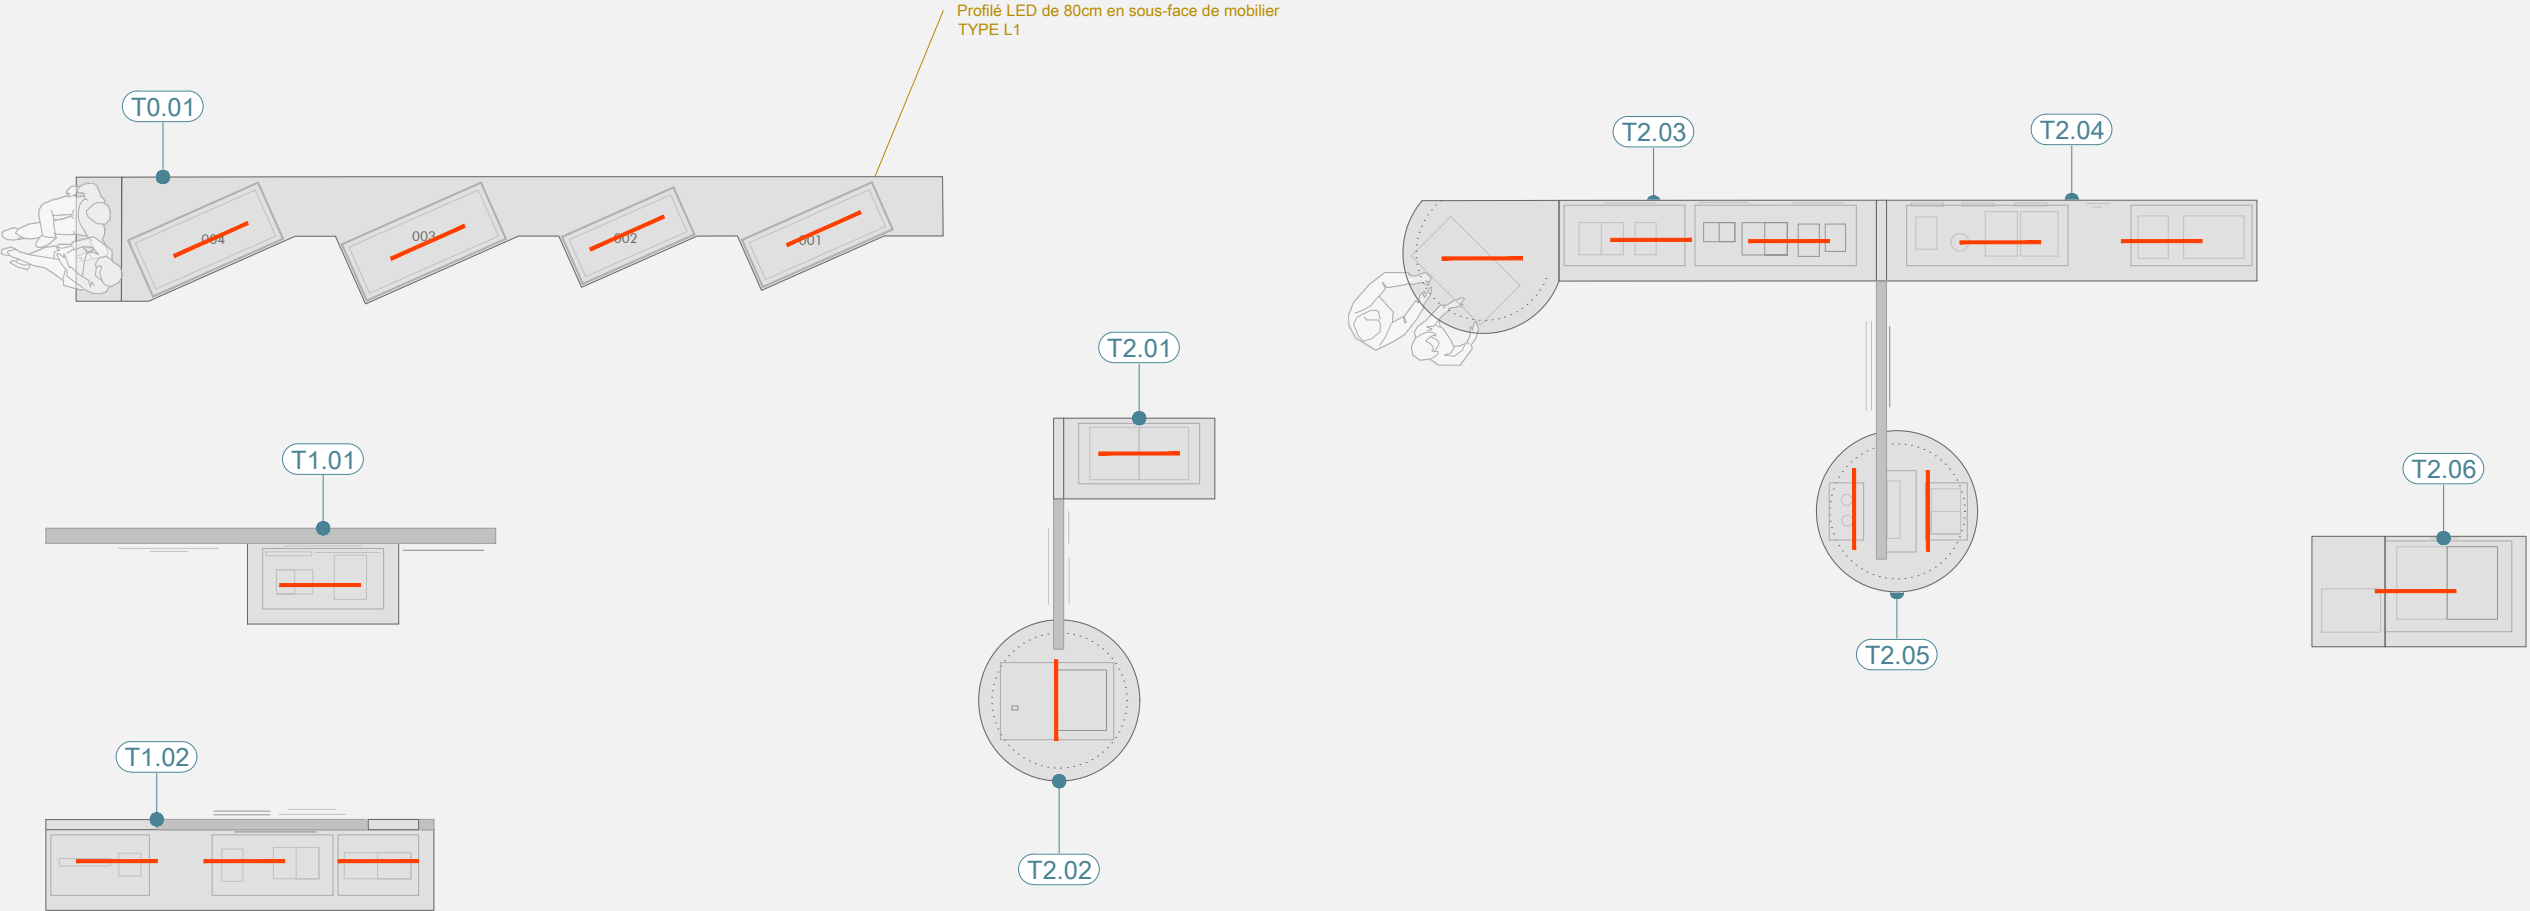

Principe d'éclairage des tables : sous-faces et contenus

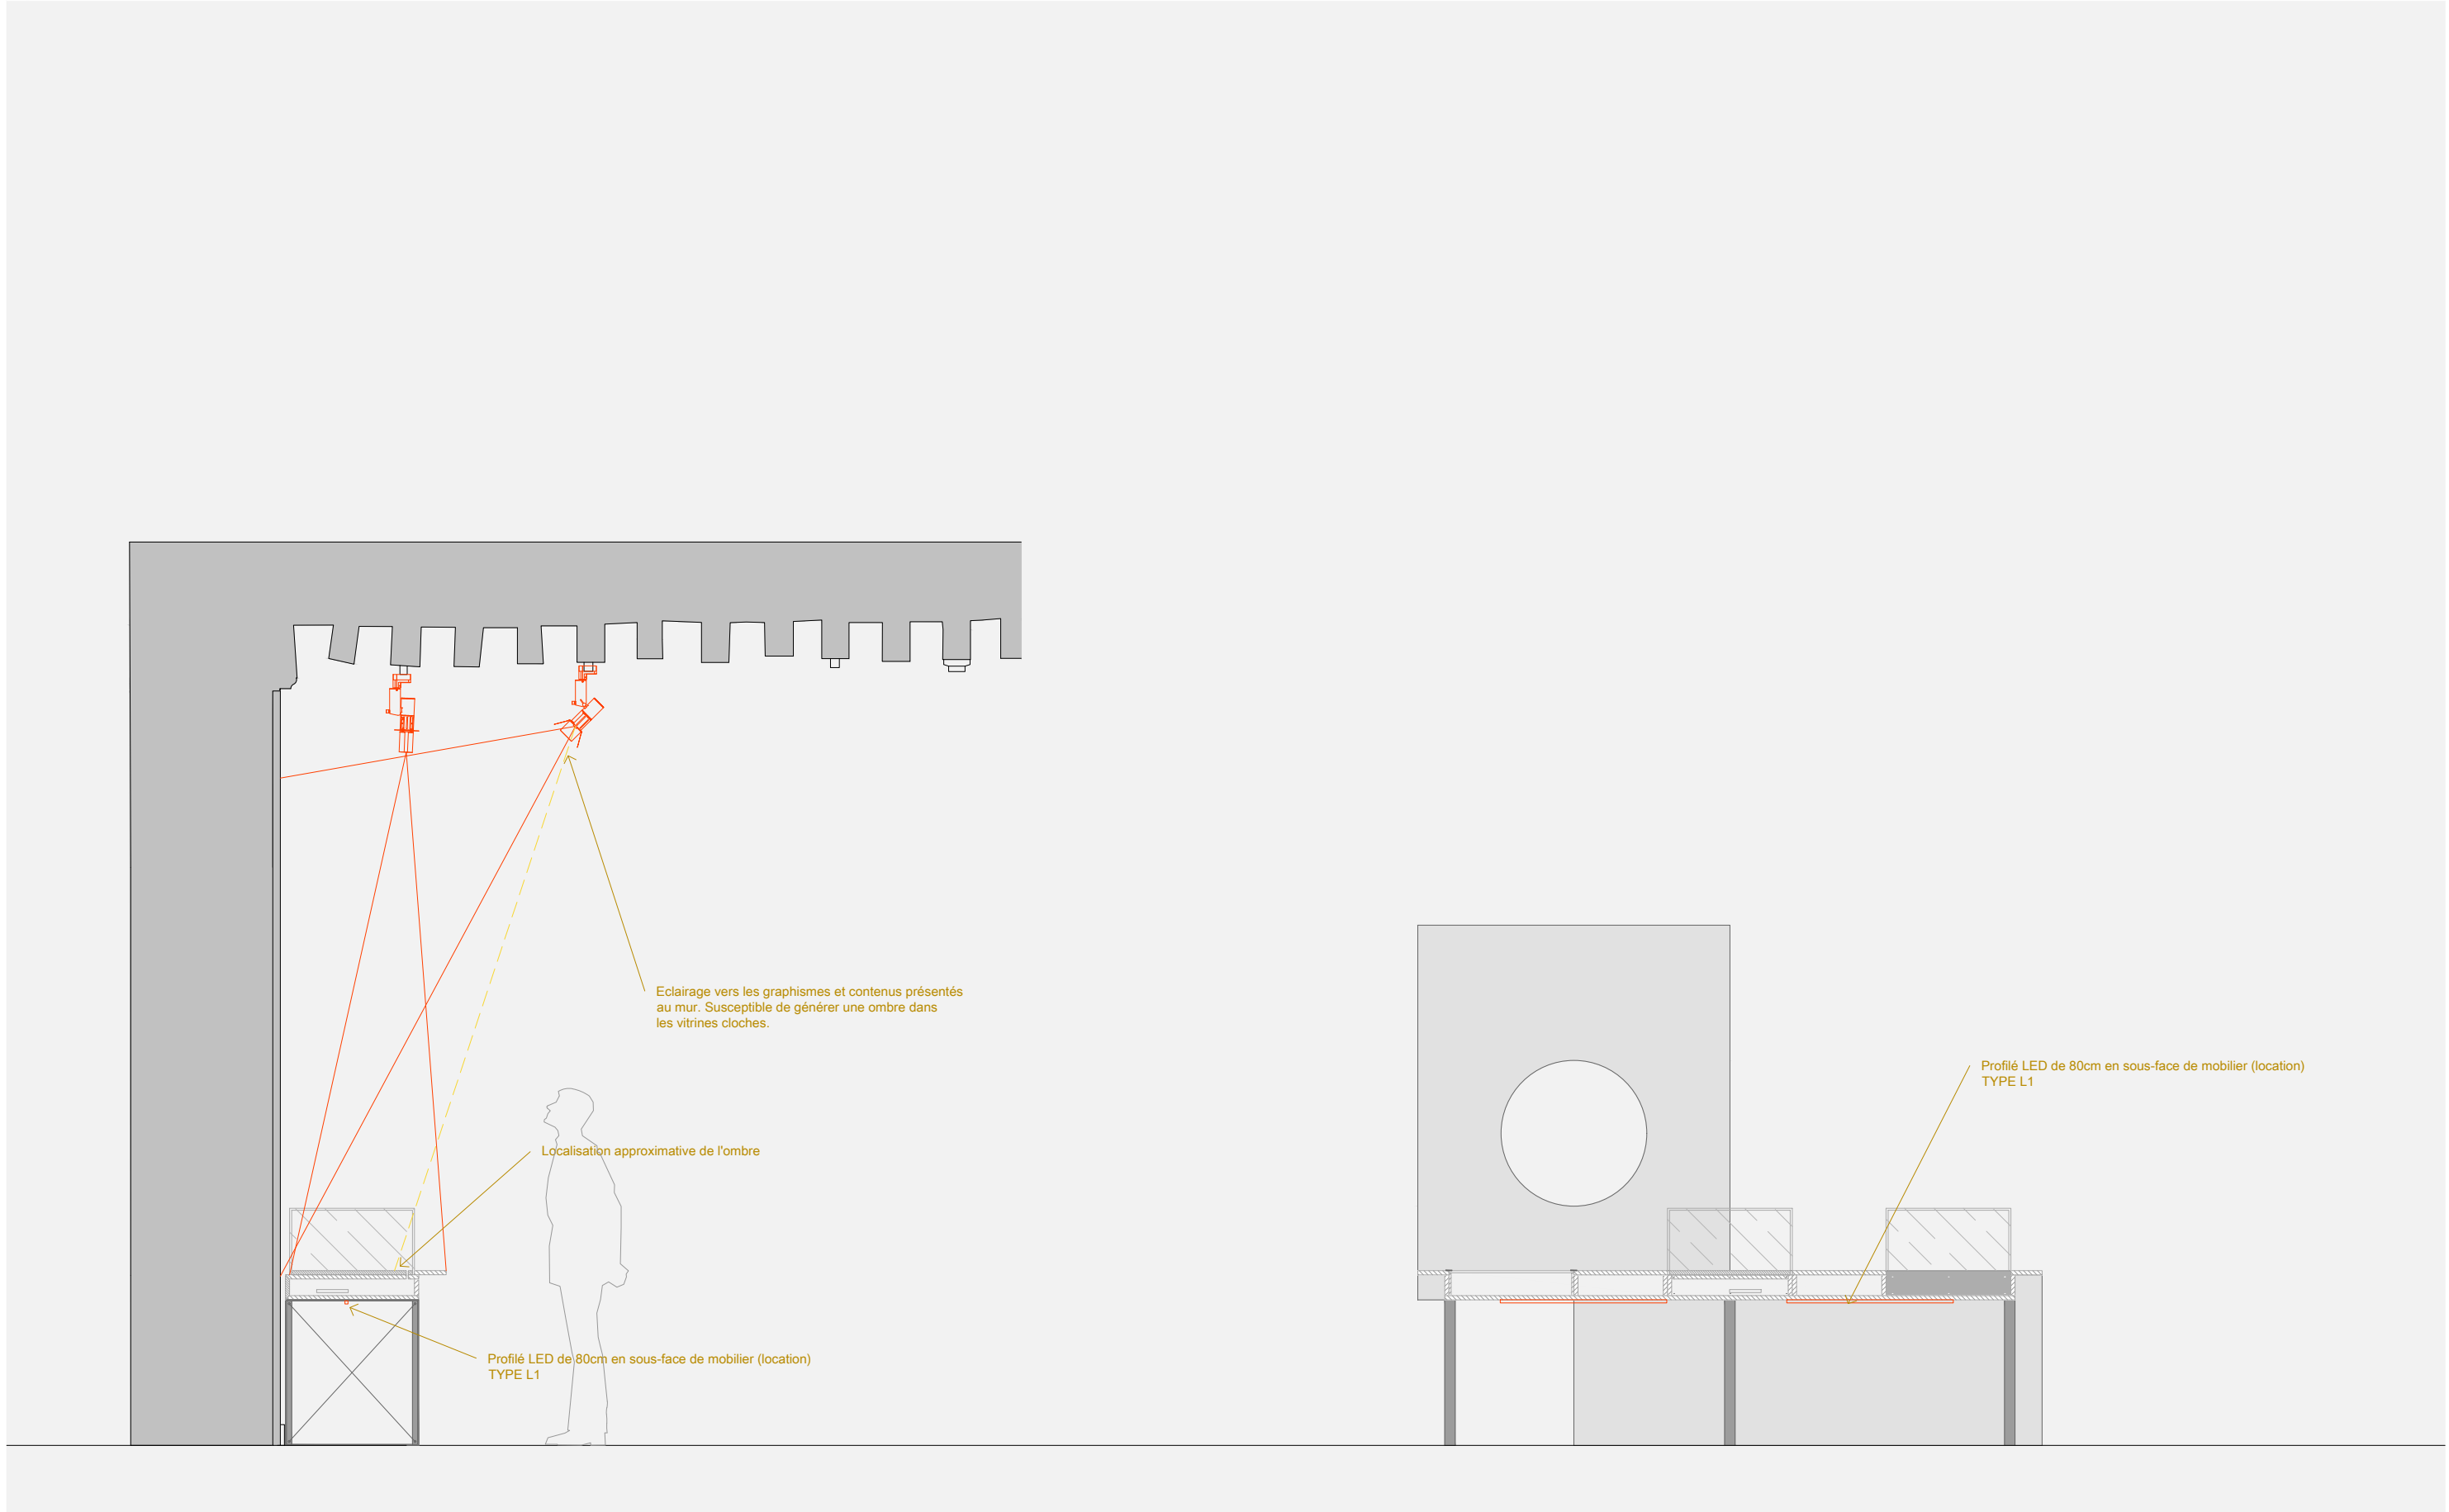

hi lighting design concepteur éclairage 1 rue Philidor, 75020 Paris contact@hilightingdesign.com	MAITRISE D'OUVRAGE	SCENOGRAPHE	PROJET	DOCUMENT	PHASE	ECHELLE	DATE	PAGE
	MUSEE DE L'ARMEE	AMF	EXPLORATIONS	DETAILS ET ETUDES DE CAS	DCE	1/30	12/06/2025	21