Plancher haut RDJ - Parc
Ech : 1 : 100e

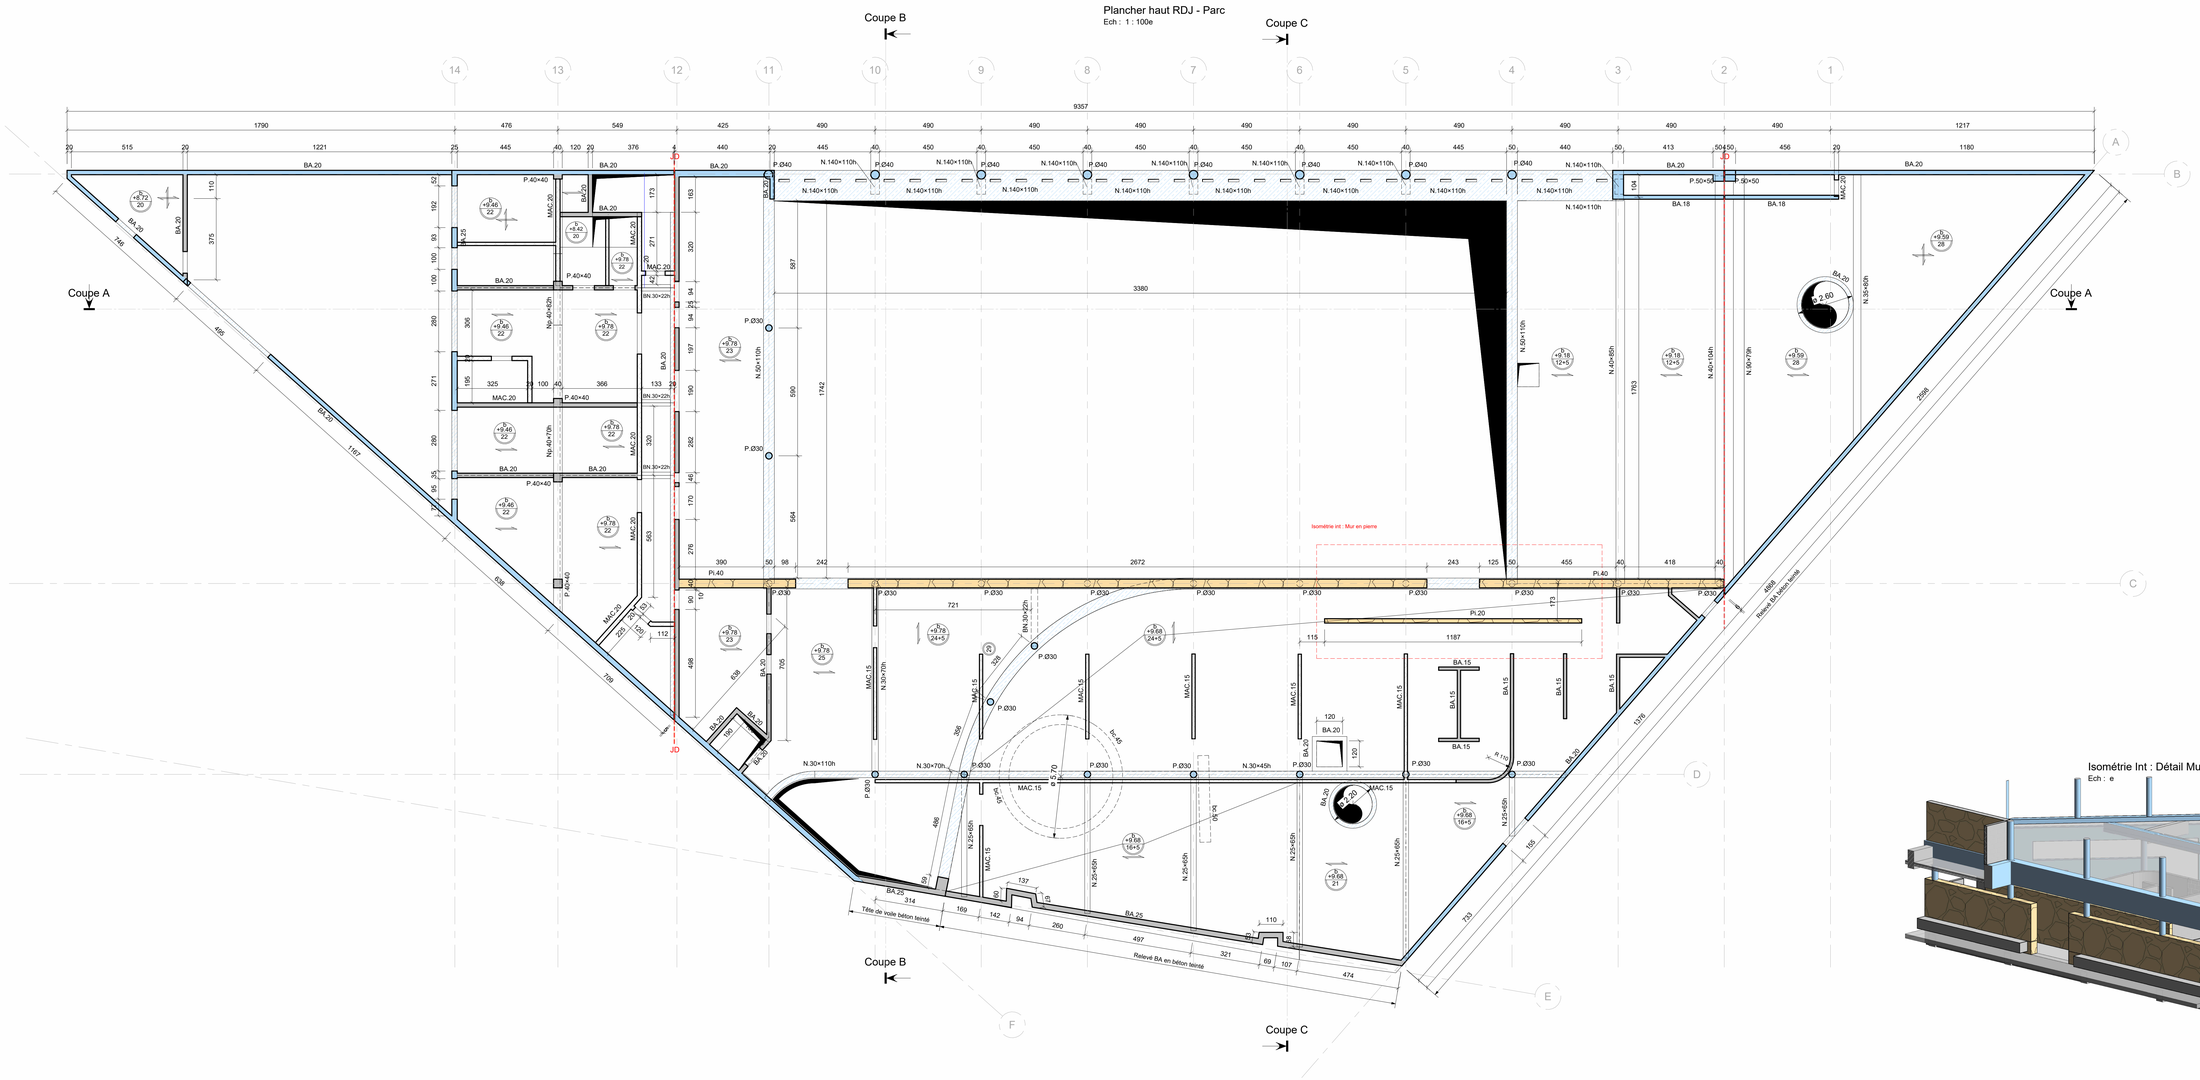

Isométrie Int : Détail Mur en pierre
Ech : e

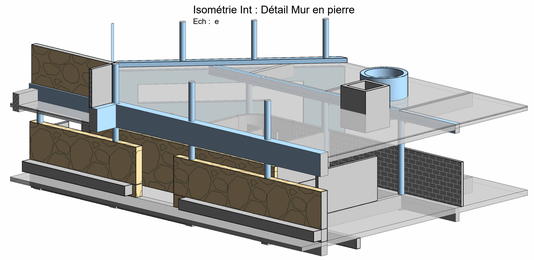

Plancher haut RDJ - Parc - 3D
Ech : e

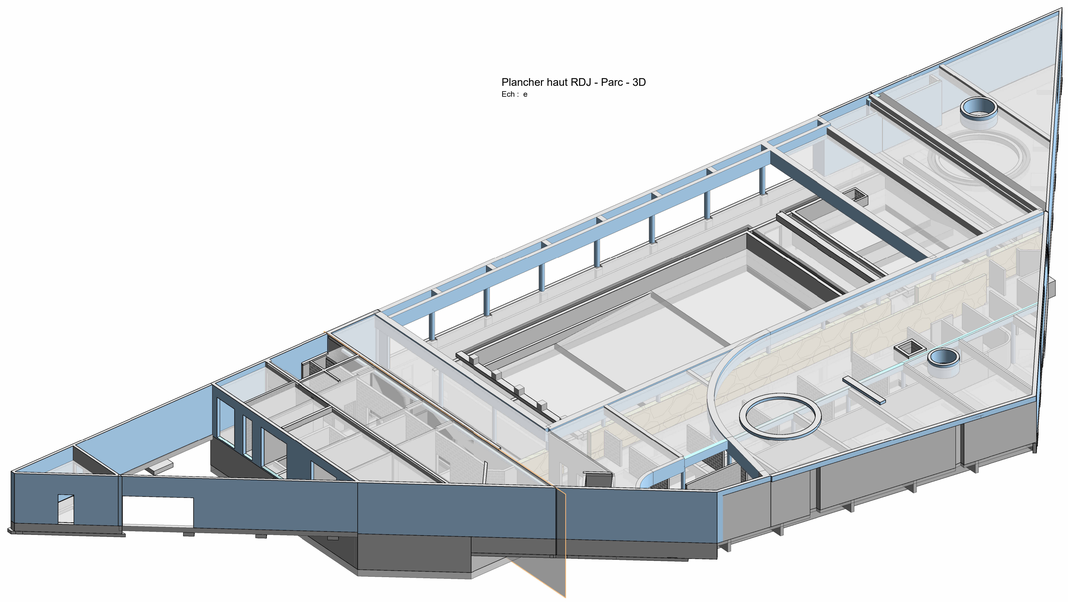

Hypothèses des matériaux

- Béton

Partie d'ouvrage considérée	Classe d'exposition	Classe de résistance	Enrobage (mm)
- Ouvrage en béton armé "extérieur" hors zone de bassin	XS1 - XF1 - XC4	C30/37	45
- Ouvrage en béton armé "intérieur" hors zone de bassin	XC1 à XC3	C30/37	35
- Ouvrage en béton armé "intérieur" au contact de l'eau de piscine	XC2 - XD3 - XF1	C35/45	55
- Fondations et ouvrage en contact de la terre	XC2 à XF1	C30/37	35

- Acier de ferraillage passif : Fe500

Unités et annotations :

b/bf/f +0.00 20 — Niveau : b = brut / bf = brut fini / f = fini; Niveau NGF; Epaisseur Dalle

Sens de porté des dalles

1.50 — Cotation

2.20 — Hauteur de l'ouverture

20 — Cotation en centimètre pour des dimensions inférieures à 1 m

6.00 — Cotation en mètre pour des dimensions supérieures à 1 m

Légende :

- Béton coupé
- Béton teinté coupé
- Béton teinté vu
- Impact béton
- Voile non Porteur - MAC
- Pierre - Pi
- Moucharabieh

SB.25 : Soubassement
SF.60x25ht : Semelle filante
Si.60x60x25ht : Semelle isolée

B.25 : Voile béton ép 25cm
MAC.20 : maçonnerie non porteur ép 20cm
Pi.30 : Voile en pierre ép 30cm

Système :

Planimétrie : Système CCxx
Altimétrie : Système NGF-IGN69

- Terre
- Remblais
- Couche de forme

P.40×40 : Poteau

N.40×40ht : Poutre
Np.30x70ht : Poutre préfabriqué
Nv.30x80x145ht : Poutre ht variable

NOTA : Voile épaisseur 20 sauf mention contraire

Piscine Bougainville

rue Edouard Crémieux 13003 Marseille

MAITRISE D'OUVRAGE

Euroméditerranée
Cité de la Méditerranée 13232 Marseille Cedex 02
04 91 94 40 00
cecile.abaci@euromediterranee.fr

BUREAU DE CONTROLE

DEKRA
Sébastien Perrachia
06 03 23 41 99
sebastien.perrachia@dekra.com

COORDONNATEUR SPS

QUALICONSULT
Gilles Trech
06 74 67 39 19
gilles.trech@qualiconsult.fr

DCE

ARCHITECTE MANDATAIRE

RAUM
1 rue de Colmar - 44000 Nantes
02 85 37 06 31
contact@raum.fr

ARCHITECTE ASSOCIÉ

EGR
7, rue d'Italie - 13006 Marseille
09 83 29 22 45
contact@egrenergy.com

ÉCONOMIE

BMF
Parc Sophia de Charavines, Le Rivier D'Apprieu - 38140 Apprieu
04 76 65 79 34
jerome.guillerm@bmf-conseil.fr

STRUCTURE

LAMOUREUX & RICCIOTTI INGÉNIERIE
20 Place Isidore Brun - 83150 Bandol
04 94 29 41 00
guillaume.lamoureux@ltbng.fr

FLUIDES SSI BD STD ACV

INEX
270, boulevard Marcel Paul, bâtiment F - 44800 Saint-Herblain
02 40 89 63 10
arnaud.ezyan@inex.fr

ACOUSTIQUE

LASA
87 Traverse de la Gouffonne - 3009 Marseille
04 91 55 66 31
cecaldwell@lasa.fr

VRD

CERRETTI
Chemin du Tonneau, Les Gorguettes - 13720 La Bouilladisse
04 42 18 08 20
accueil@cerretti.fr

PAYSAGE

SARAH TEN DAM
Chemin du Vieux Cimetiereau - 13600 La Ciotat
06 81 75 35 37
sarah.tendam@wanadoo.fr

PAYSAGE

ERG Environnement
14 Drôme des Tribunes, bâtiment E - 13127 Vitrolles
04 95 06 90 66
augthene@erg-sa.fr

Plancher haut RdJ - Parc

ALTITUDE RDC : 9.90 NGF
ECHELLE : 1/100
DATE : Juin 2025

2103