




01_Terrain existant
Ech : 1 : 250e

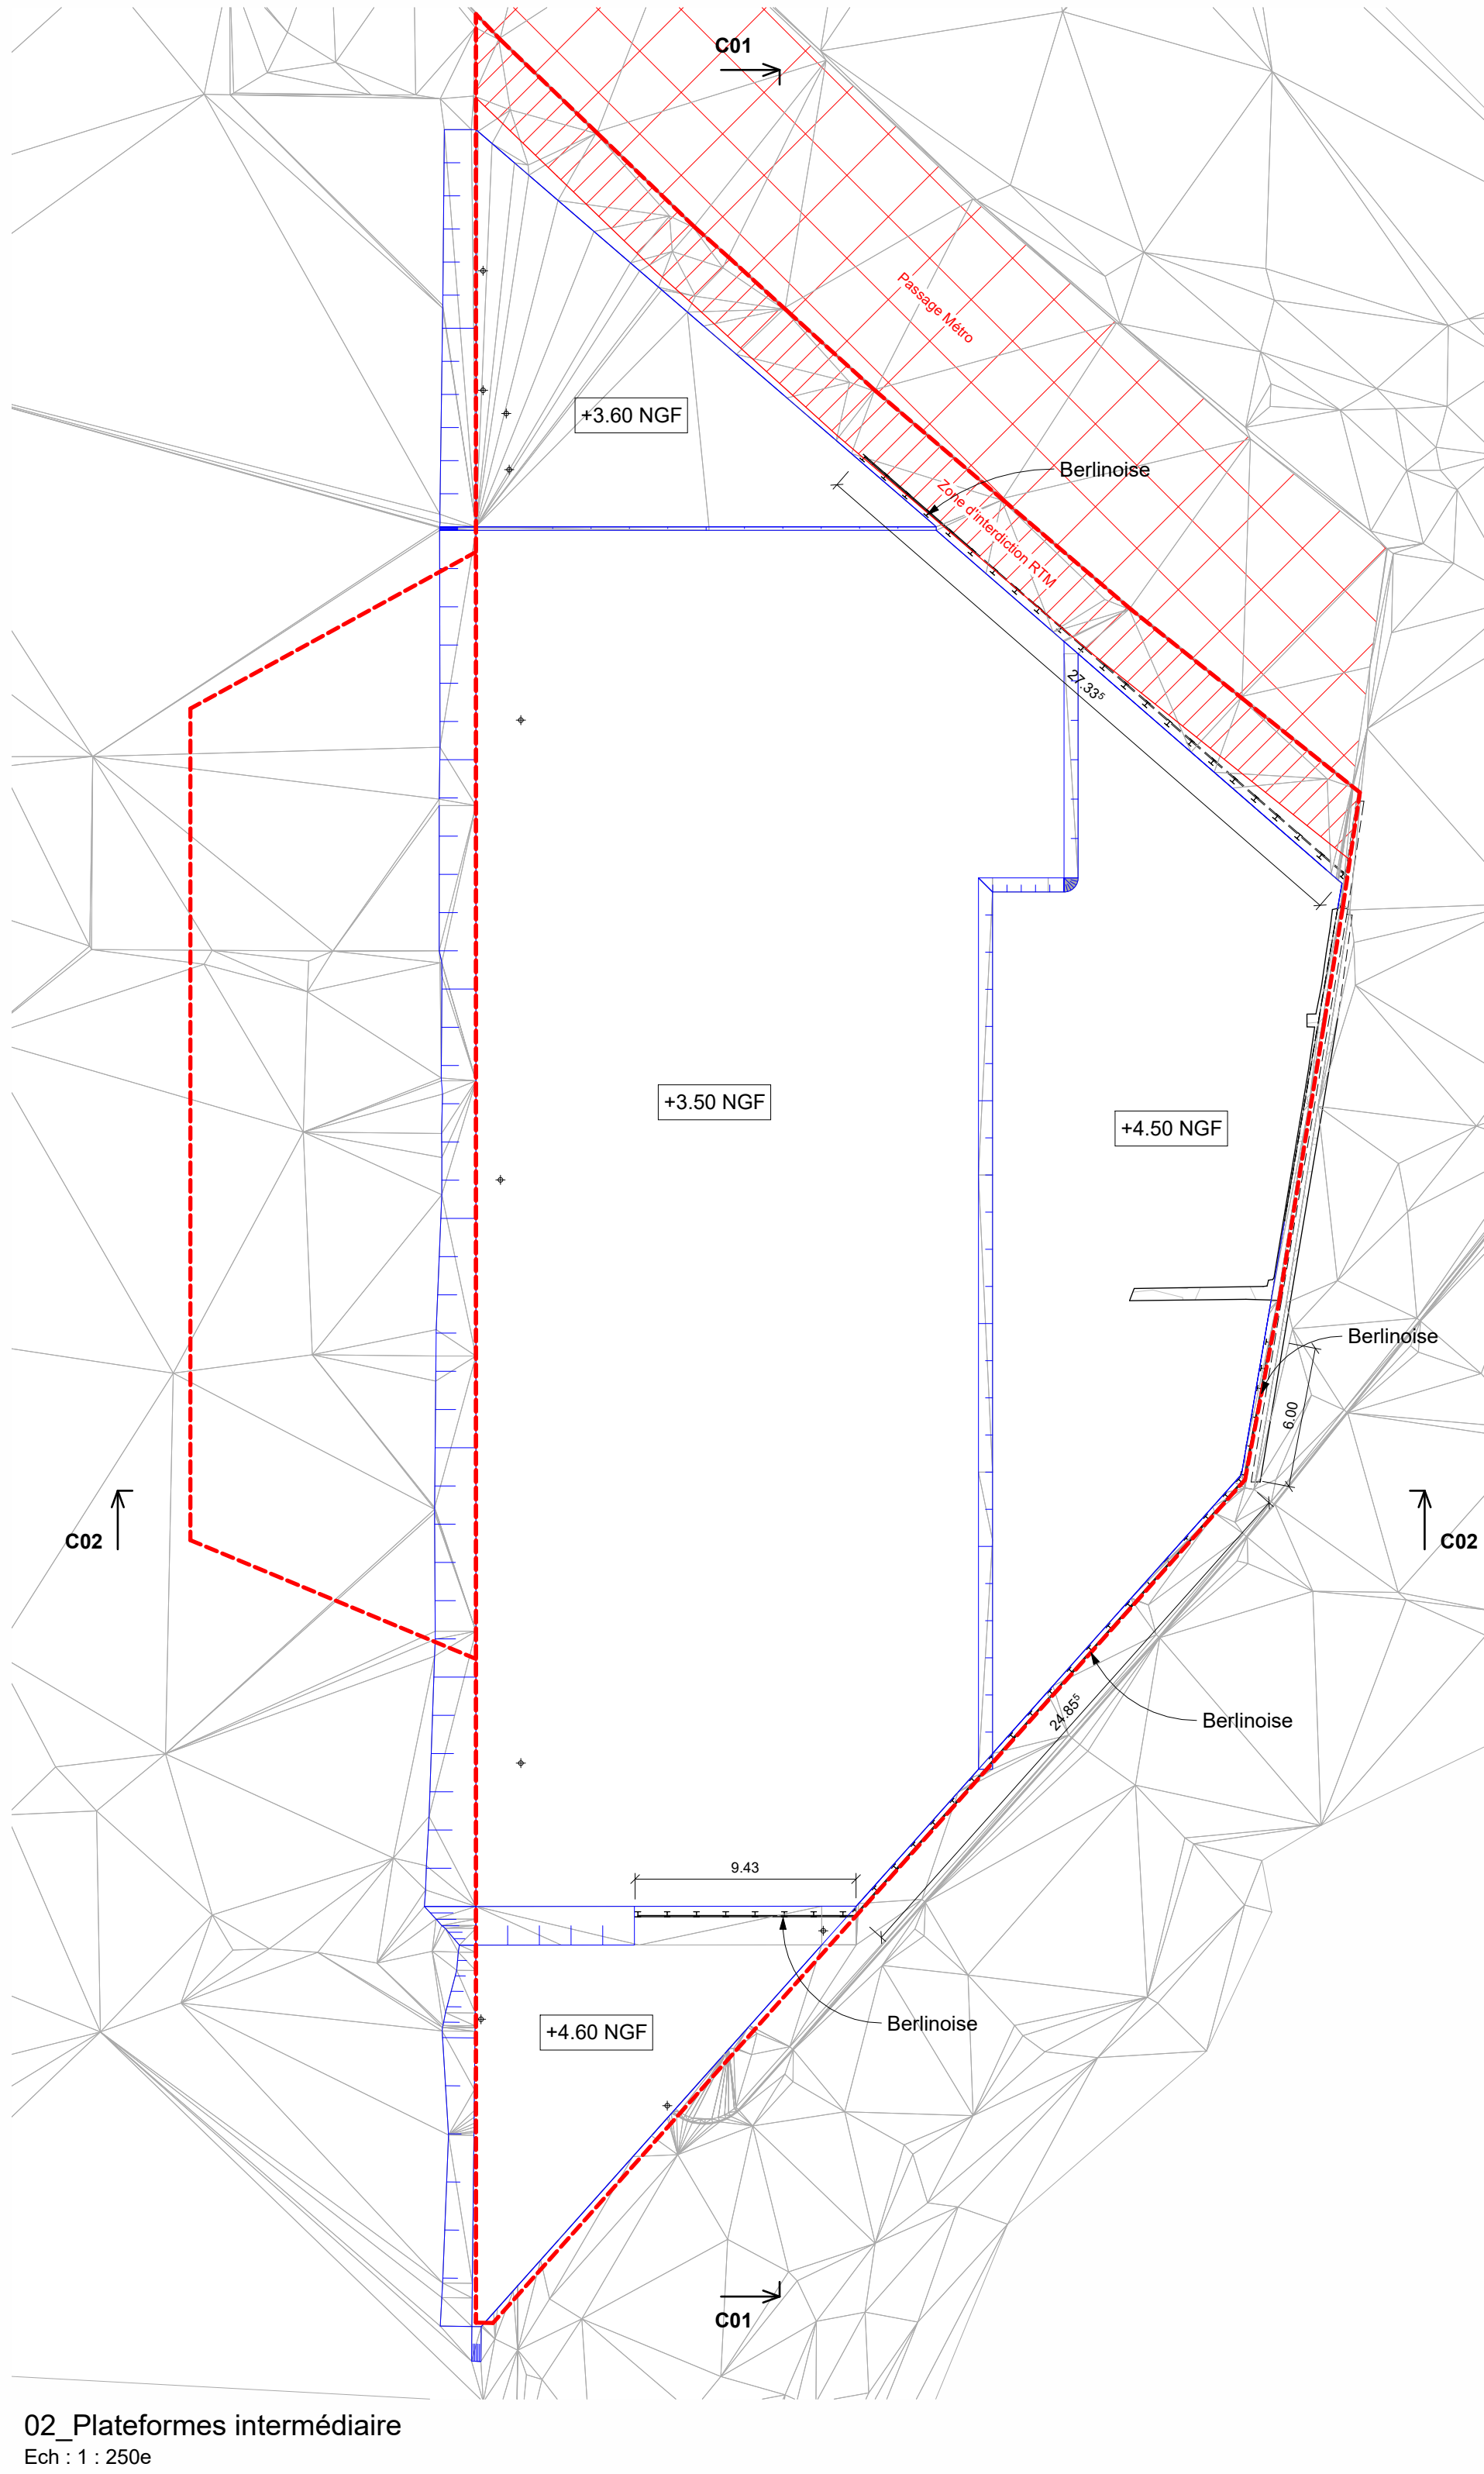

02_Plateformes intermédiaire
Ech : 1 : 250e

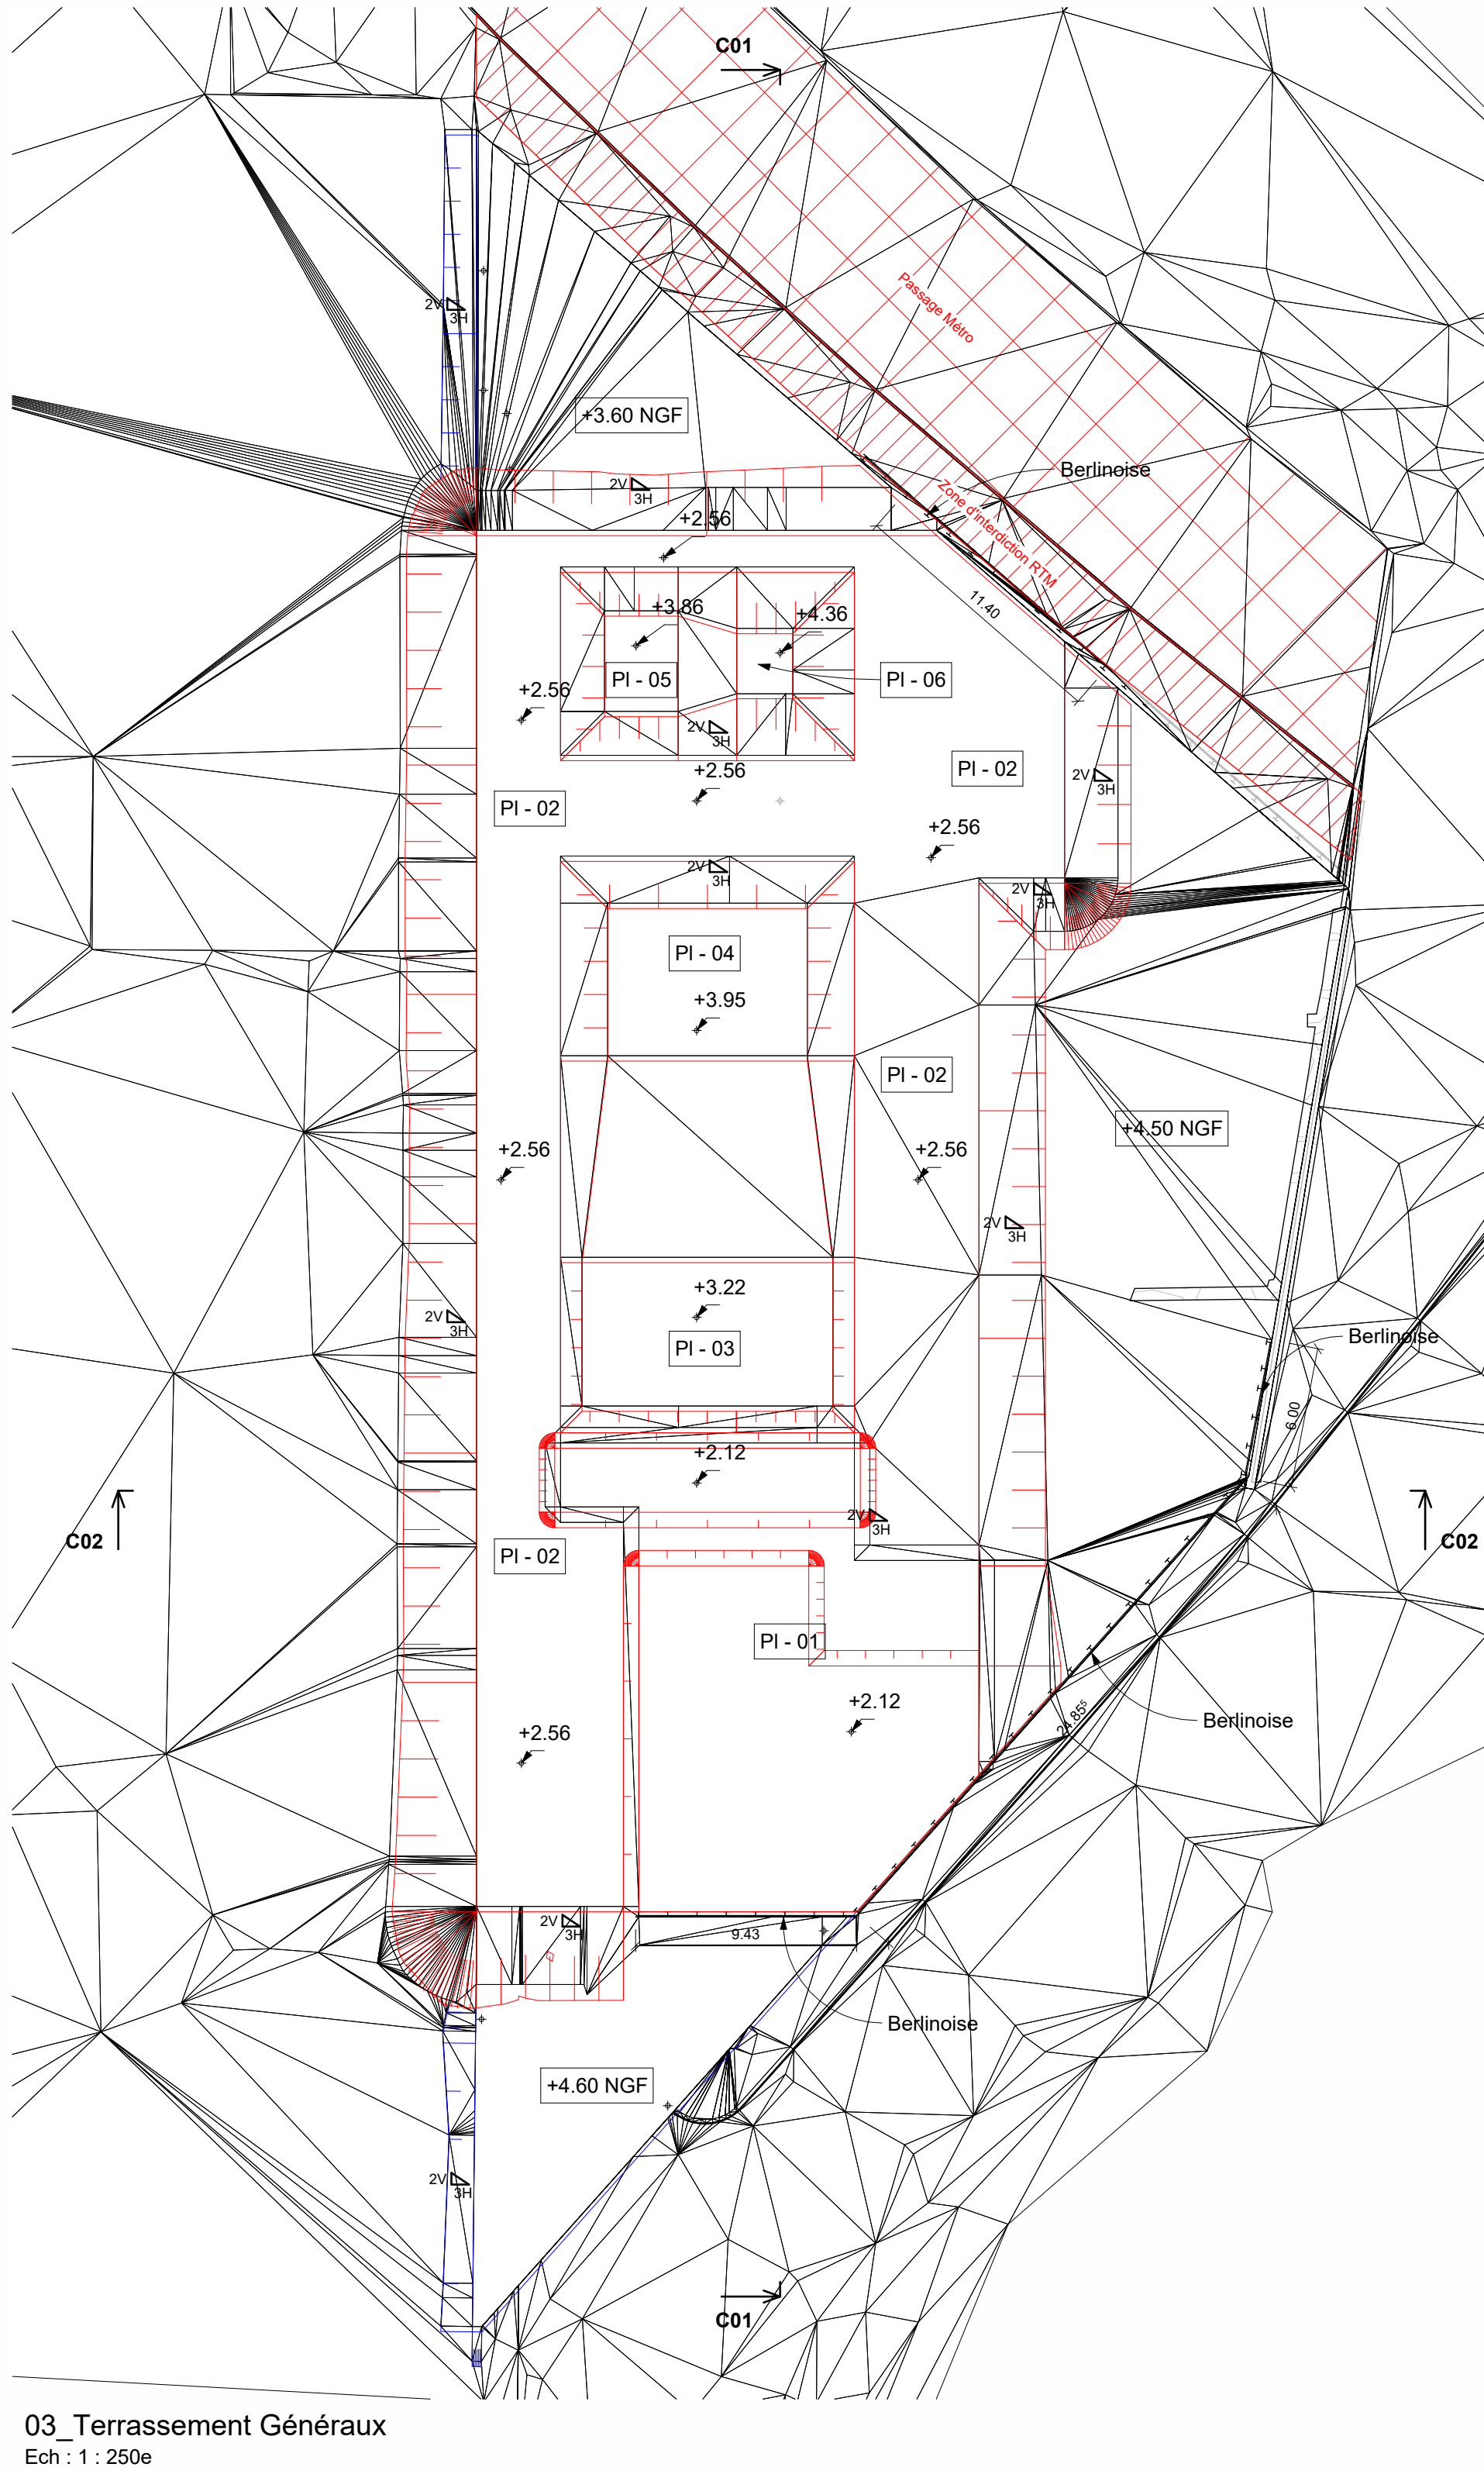

03_Terrassement Généraux
Ech : 1 : 250e

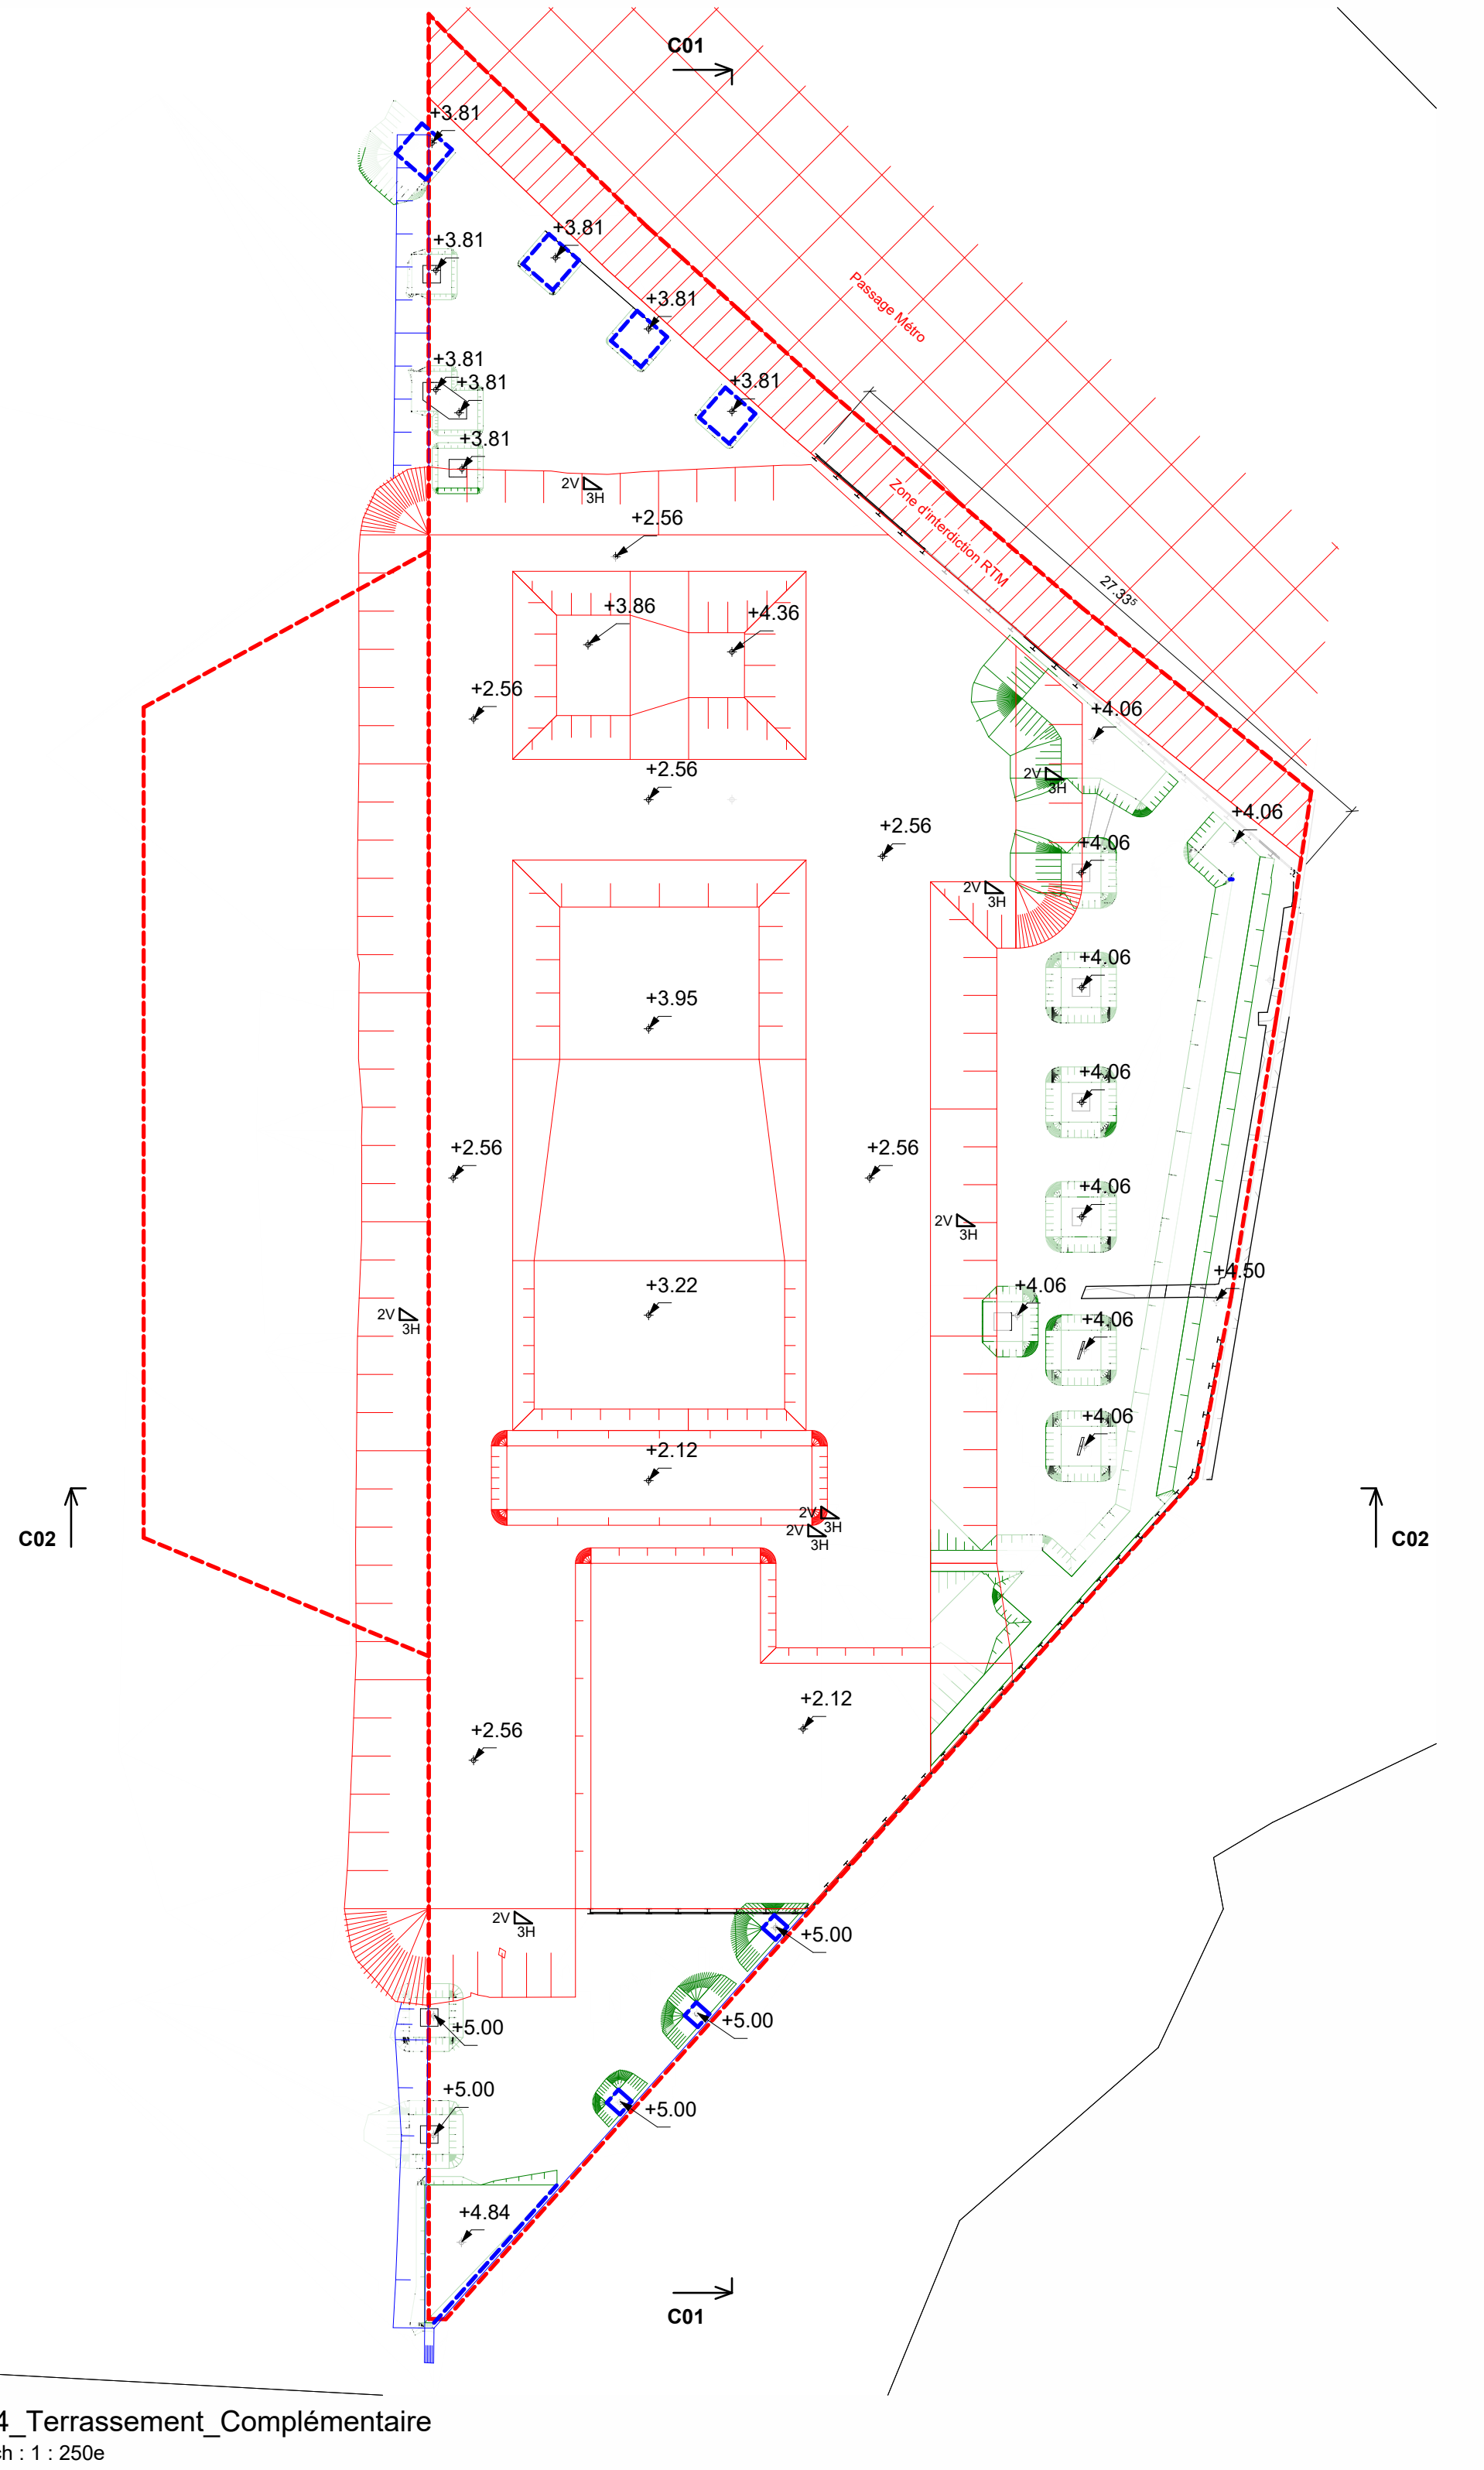


04_Terrassement Complémentaire
Ech : 1 : 250e


Légende :

- Matelas
- Mur Existant
- Berlinoise
- Terrain Existant
- Agiles
- Marnes
- Terrassements généraux
- Terrassements complémentaires
- Limites de propriété
- Zone d'interdiction RTM
- Remblais
- Blindage sur zone ponctuelle

Système :
Planimétrie : Système RGF93 - CC44
Altimétrie : Système NGF-IGN99

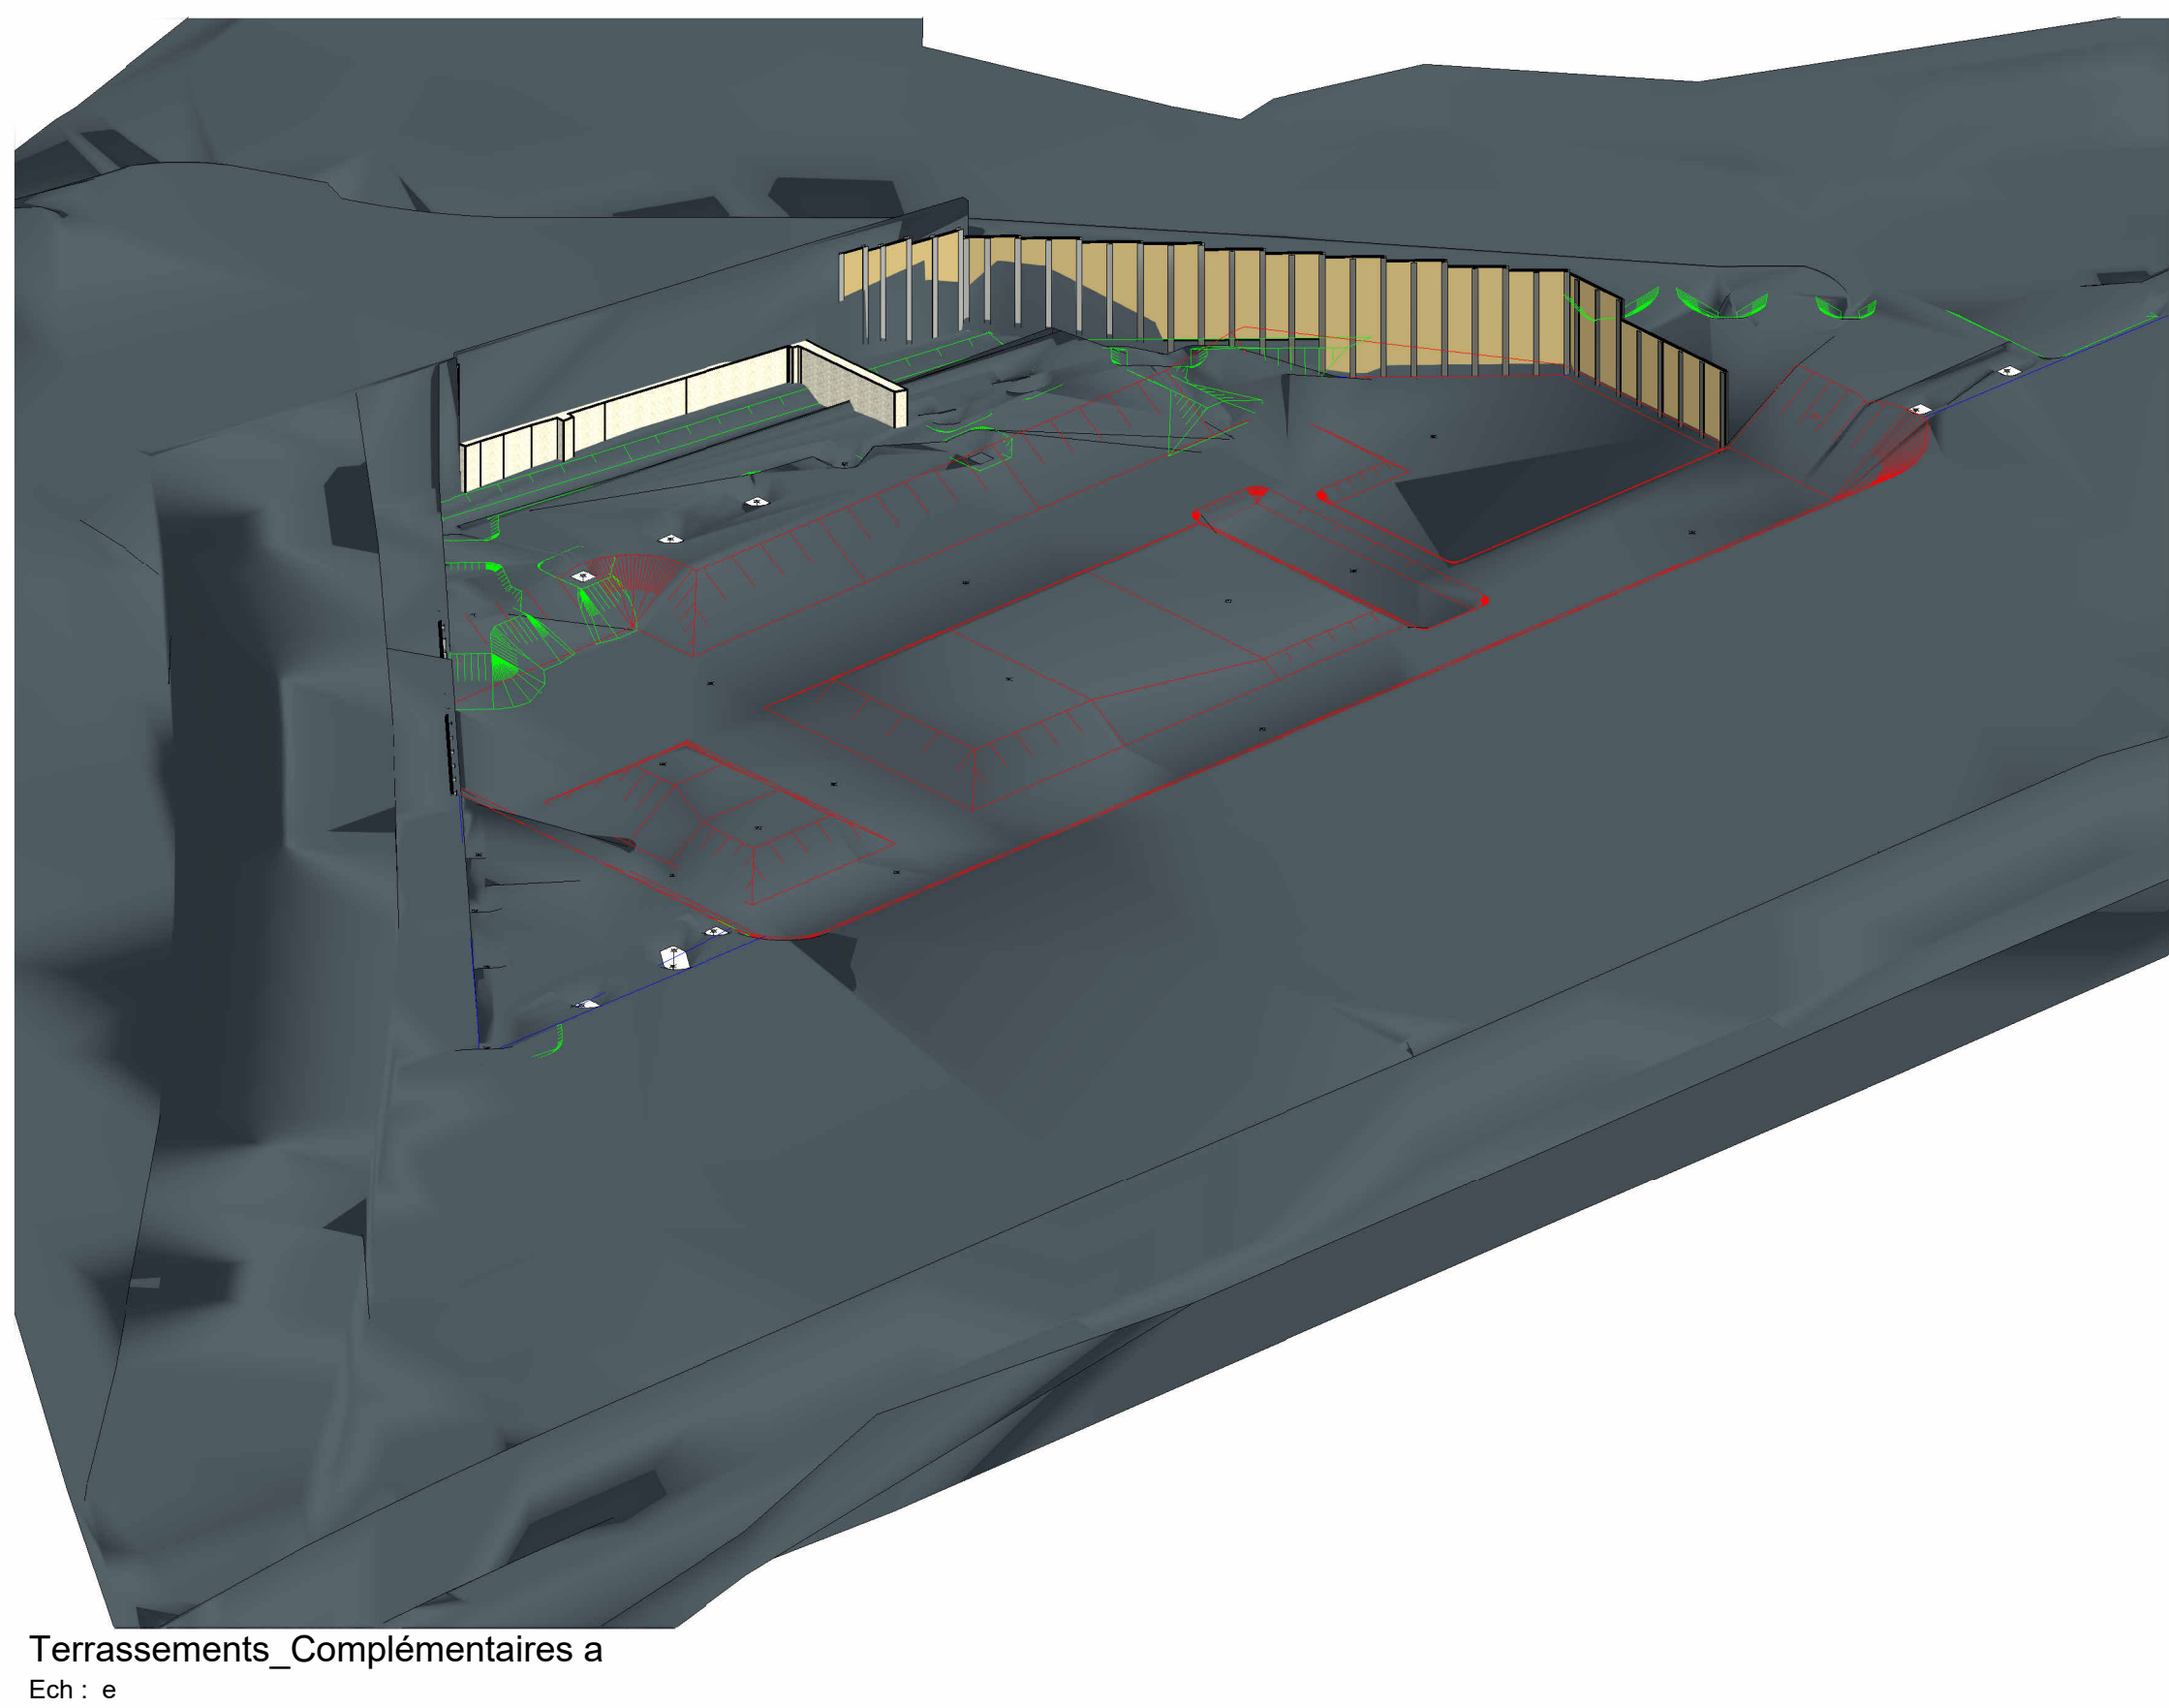

Terrassements Complémentaires a
Ech : e

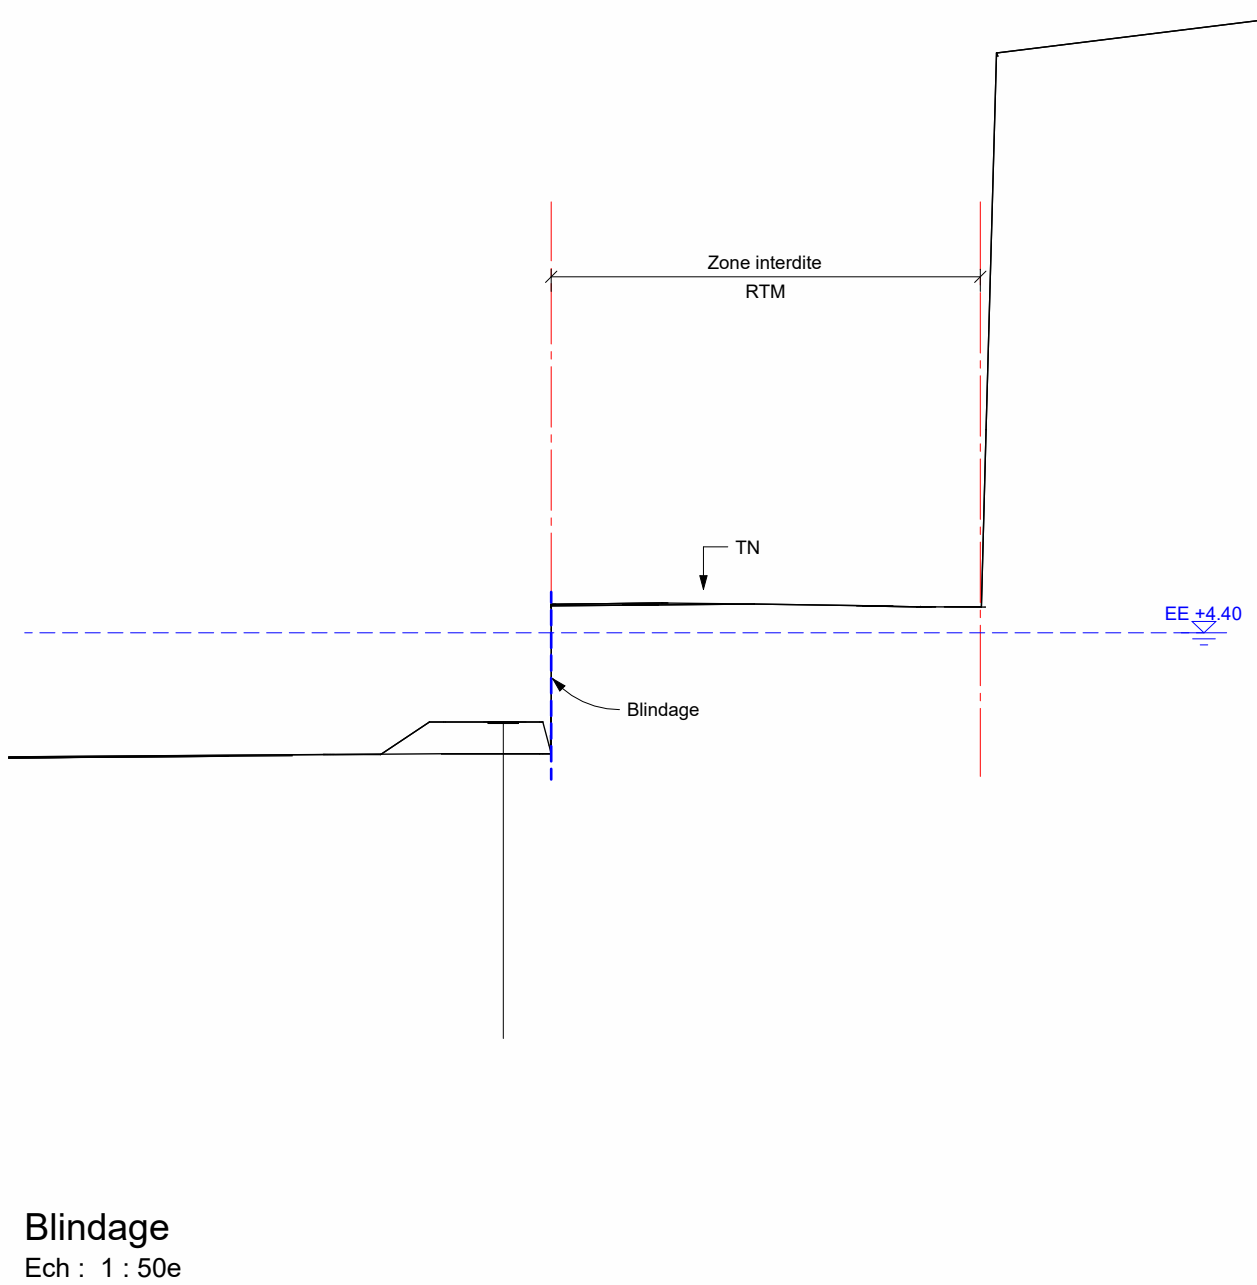

Blindage
Ech : 1 : 50e

Piscine Bougainville

rue Edouard Crémieux 13003 Marseille

DCE

MATRISE D'OUVRAGE

Euroméditerranée
79 Boulevard de Dunkerque - 13032 Marseille Cedex 02
04 91 14 41 00
cedex-ehc@euromedterranee.fr

BUREAU DE CONTRÔLE

DEKRA
880000 Montpellier
04 67 23 41 99
services.montpellier@dekra.com

COORDONNATEUR SP3

QUALICONSULT
40 01 01 01 16
gilles.bou@qualiconsult.fr

ARCHITECTE MANDATAIRE

RAUM
1 rue de la République - 44000 Nantes
02 51 37 00 11
contact@raum.fr

ARCHITECTE ASSOCIÉ

EGR
1 rue de la République - 13000 Marseille
04 91 23 41 99
contact@egr.com

ÉCONOME

BMF
250 Route de Chavannes, Le Rivier D'Appen - 31500 Appen
04 70 00 10 10
jeanne.guillerm@bmfr.com

STRUCTURE

LMOUREUX & RICCIOTTI INGÉNIERIE
20 Place de la République - 13000 Marseille
04 91 00 10 10
guy.lmoureux@lmoureaux.fr

FLUQUES BSI BSI ADV

INEX
275 Boulevard Marcel Proust, Bâtiment F - 44000 Saint-Herblain
02 40 00 10 10
arnaud.soyez@inex.fr

ACOUSTIQUE

LASA
27 Avenue de la République - 13000 Marseille
04 91 00 10 10
contact@lasa.fr

VRD

CERRETTI
20 Avenue de la République - 13000 Marseille
04 91 00 10 10
contact@cerretti.fr

PAYSAGE

SARAH TEN DAM
20 Avenue de la République - 13000 Marseille
04 91 00 10 10
sarah.tendam@ten-dam.fr

PAYSAGE

ERG Environnement
14 Avenue de la République - 13000 Marseille
04 91 00 10 10
contact@erg.com



Vue en plan des Terrassements

ALTITUDE RDC : 9.90 NGF
ECHELLE :
DATE : Juin 2025