




C01
Ech : 1 : 250e

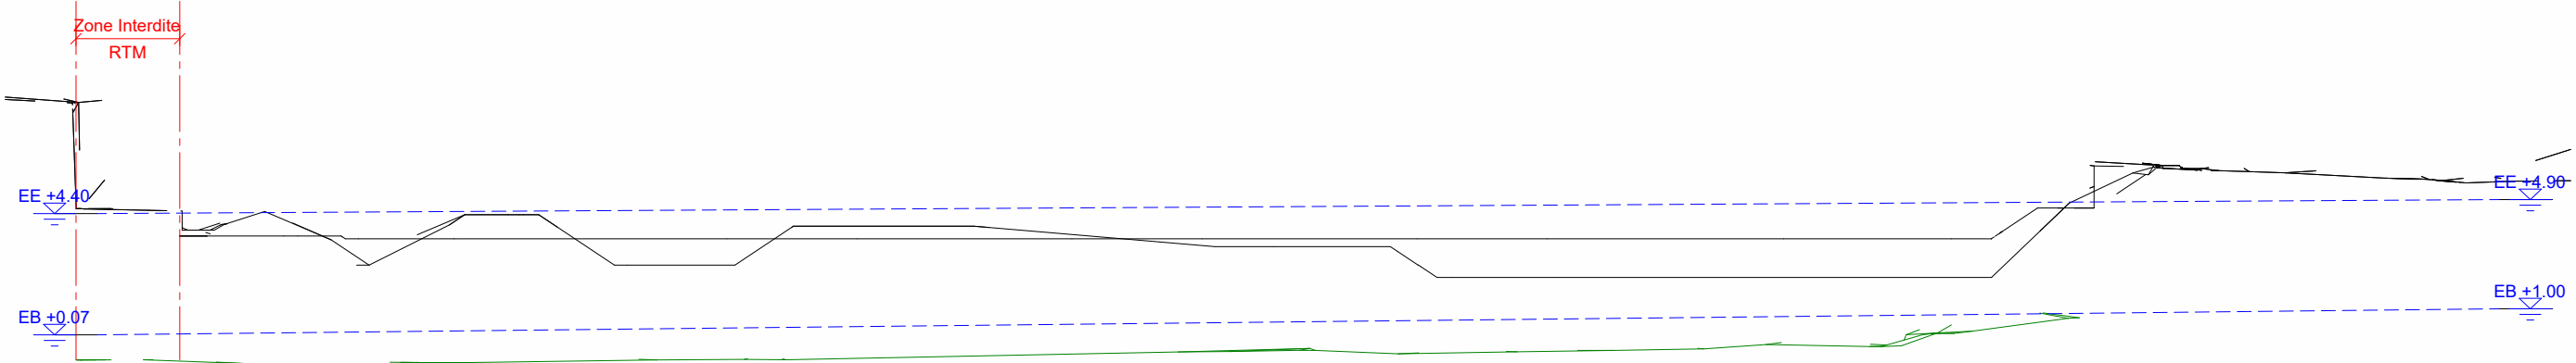


C01a
Ech : 1 : 250e

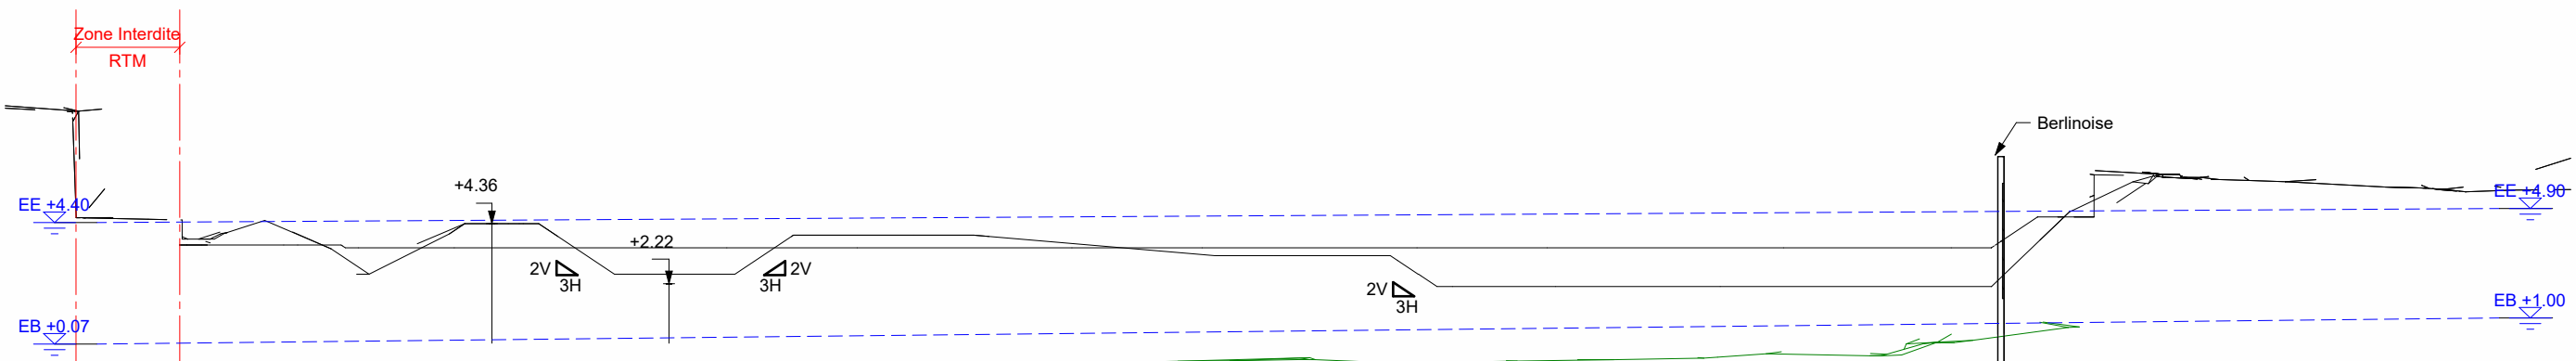


C01b
Ech : 1 : 250e

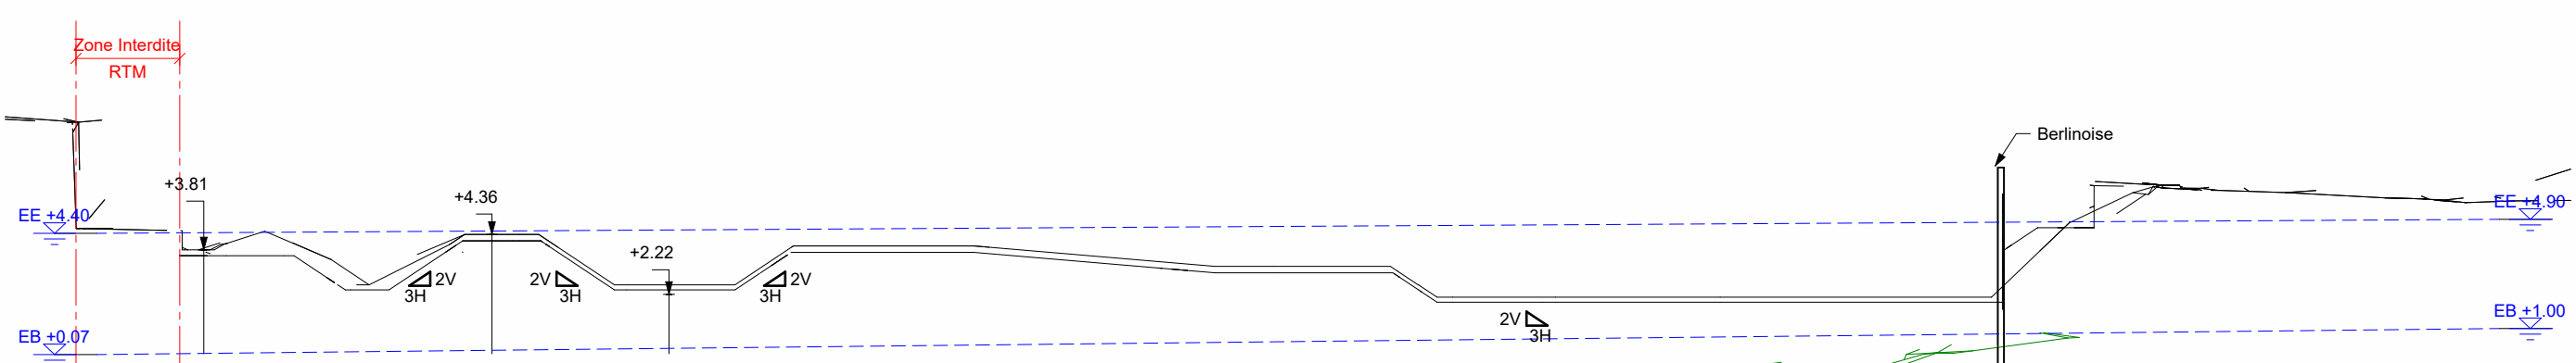


C01c
Ech : 1 : 250e

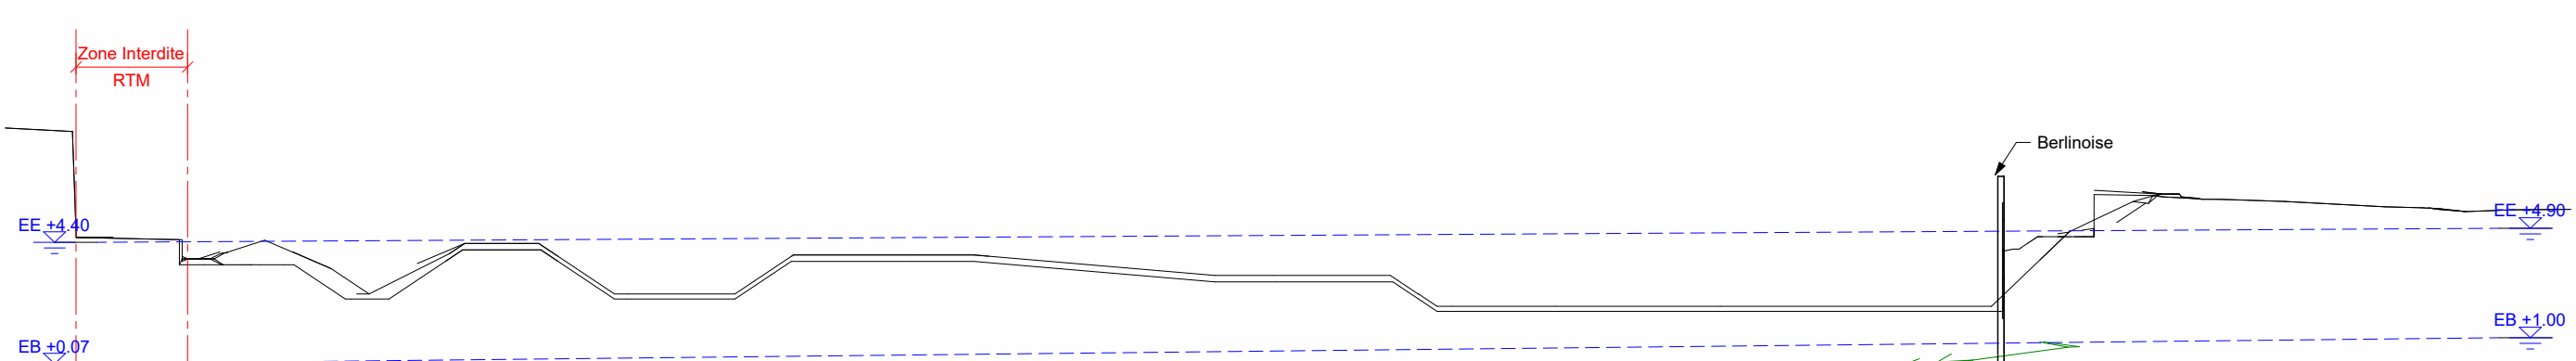


C01d
Ech : 1 : 250e

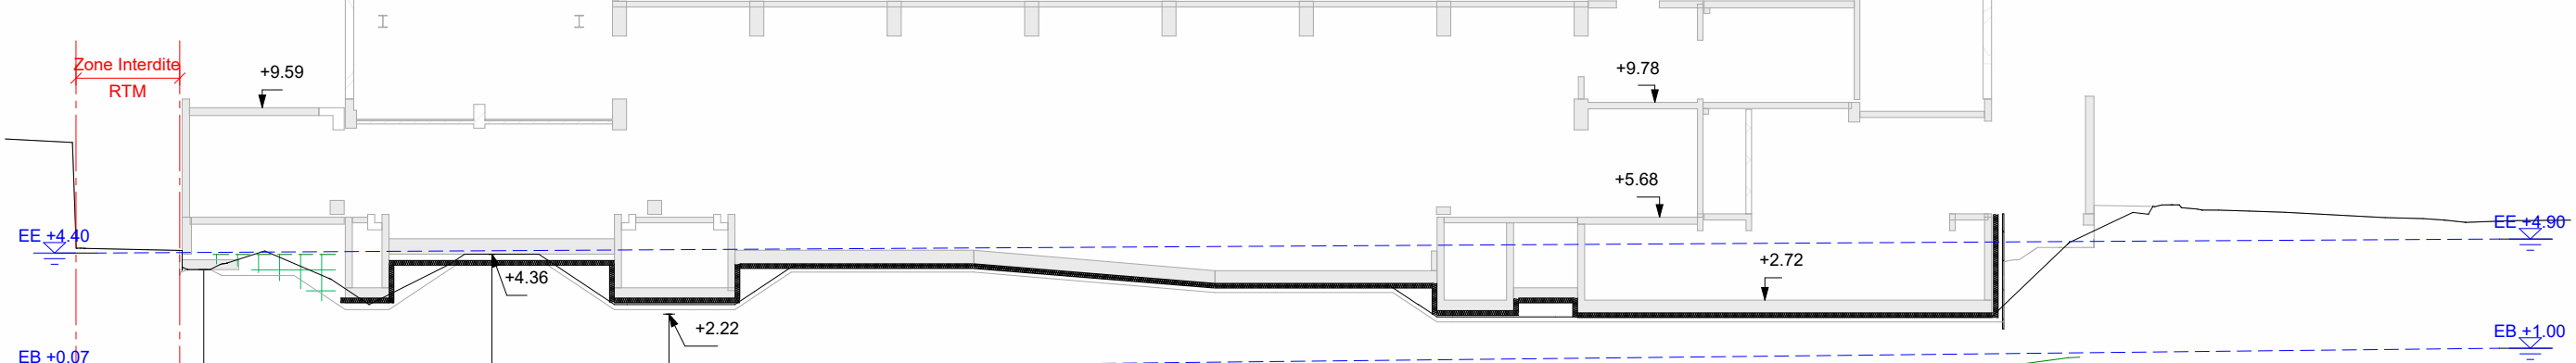


C01e
Ech : 1 : 250e

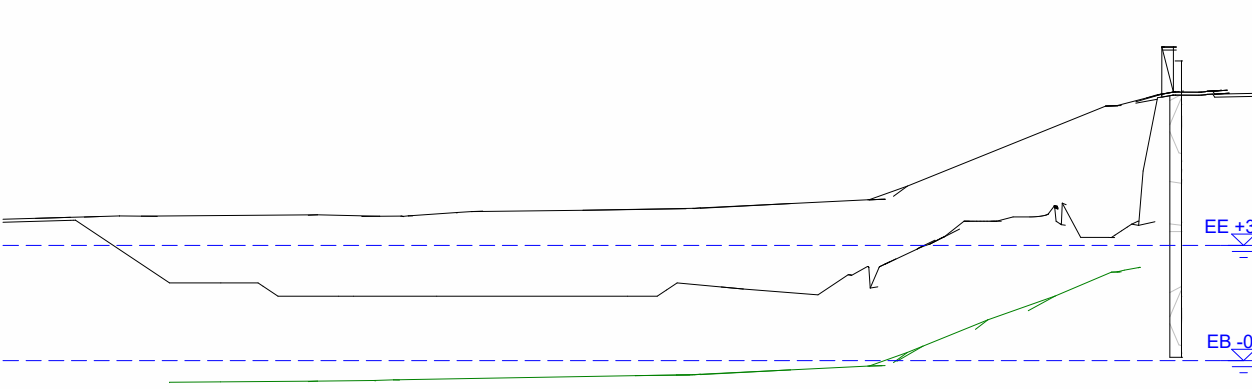


C02
Ech : 1 : 250e

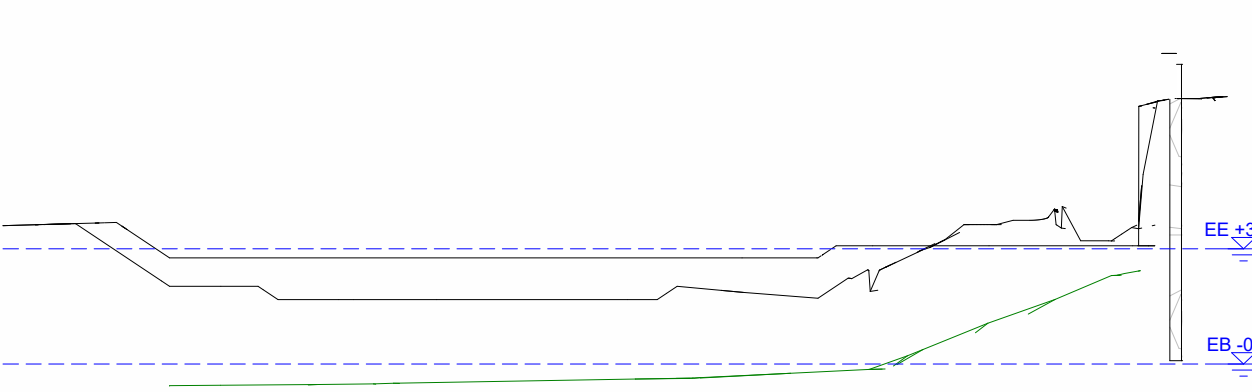


C02a
Ech : 1 : 250e

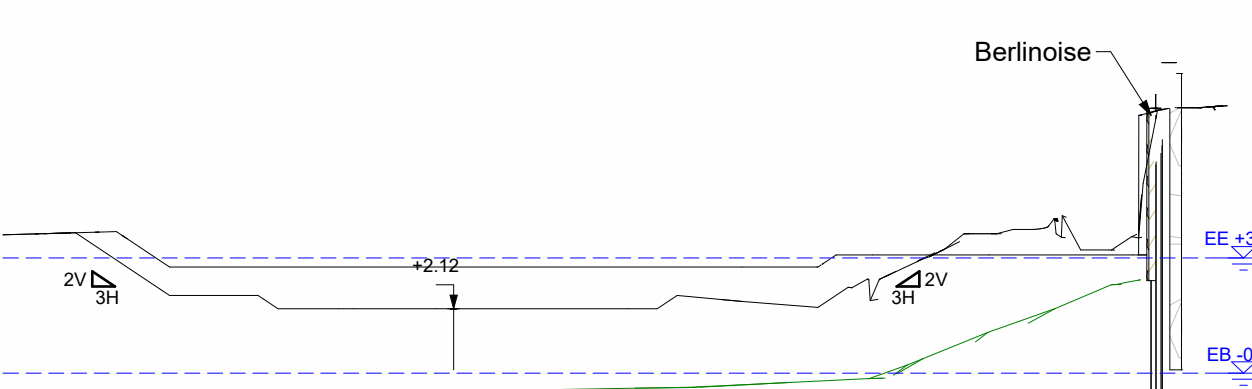


C02b
Ech : 1 : 250e

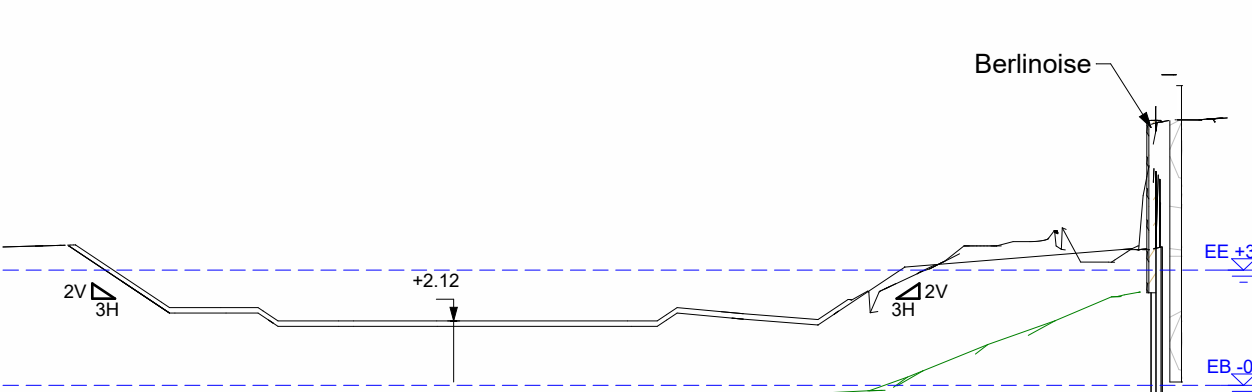


C02c
Ech : 1 : 250e

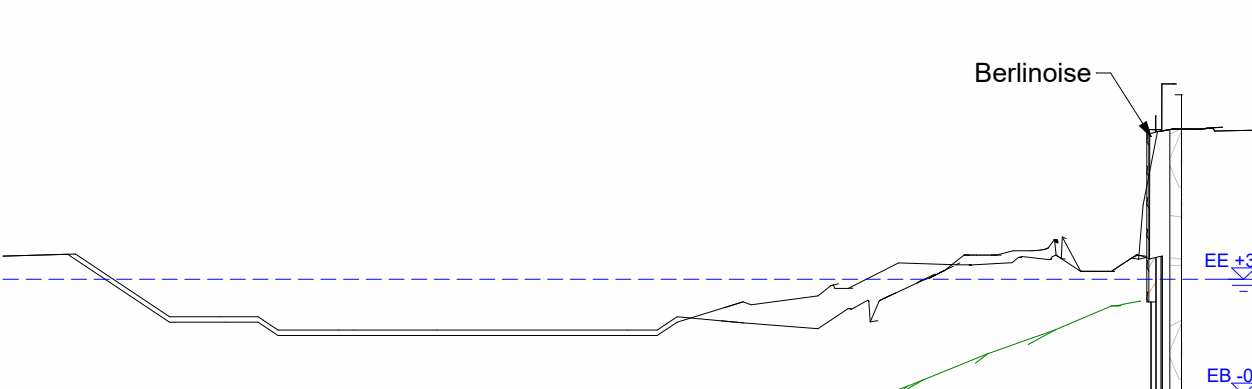


C02d
Ech : 1 : 250e

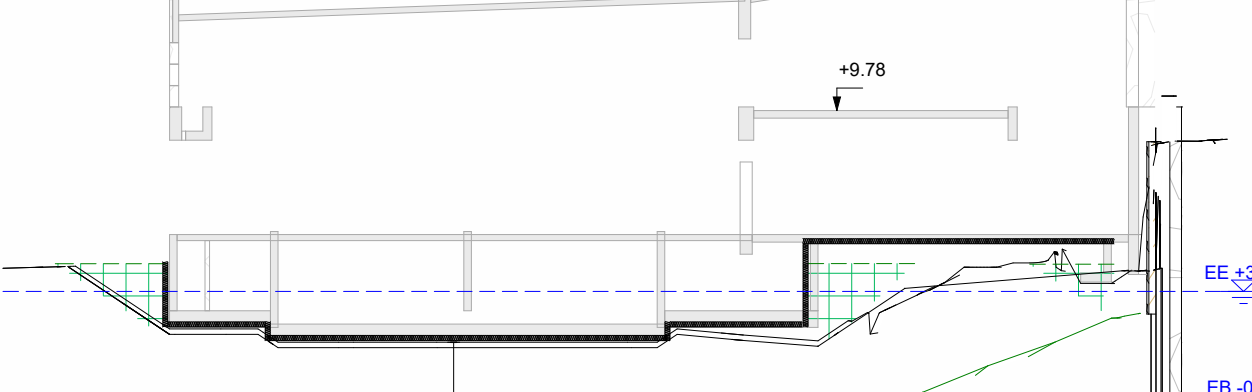


C02e
Ech : 1 : 250e

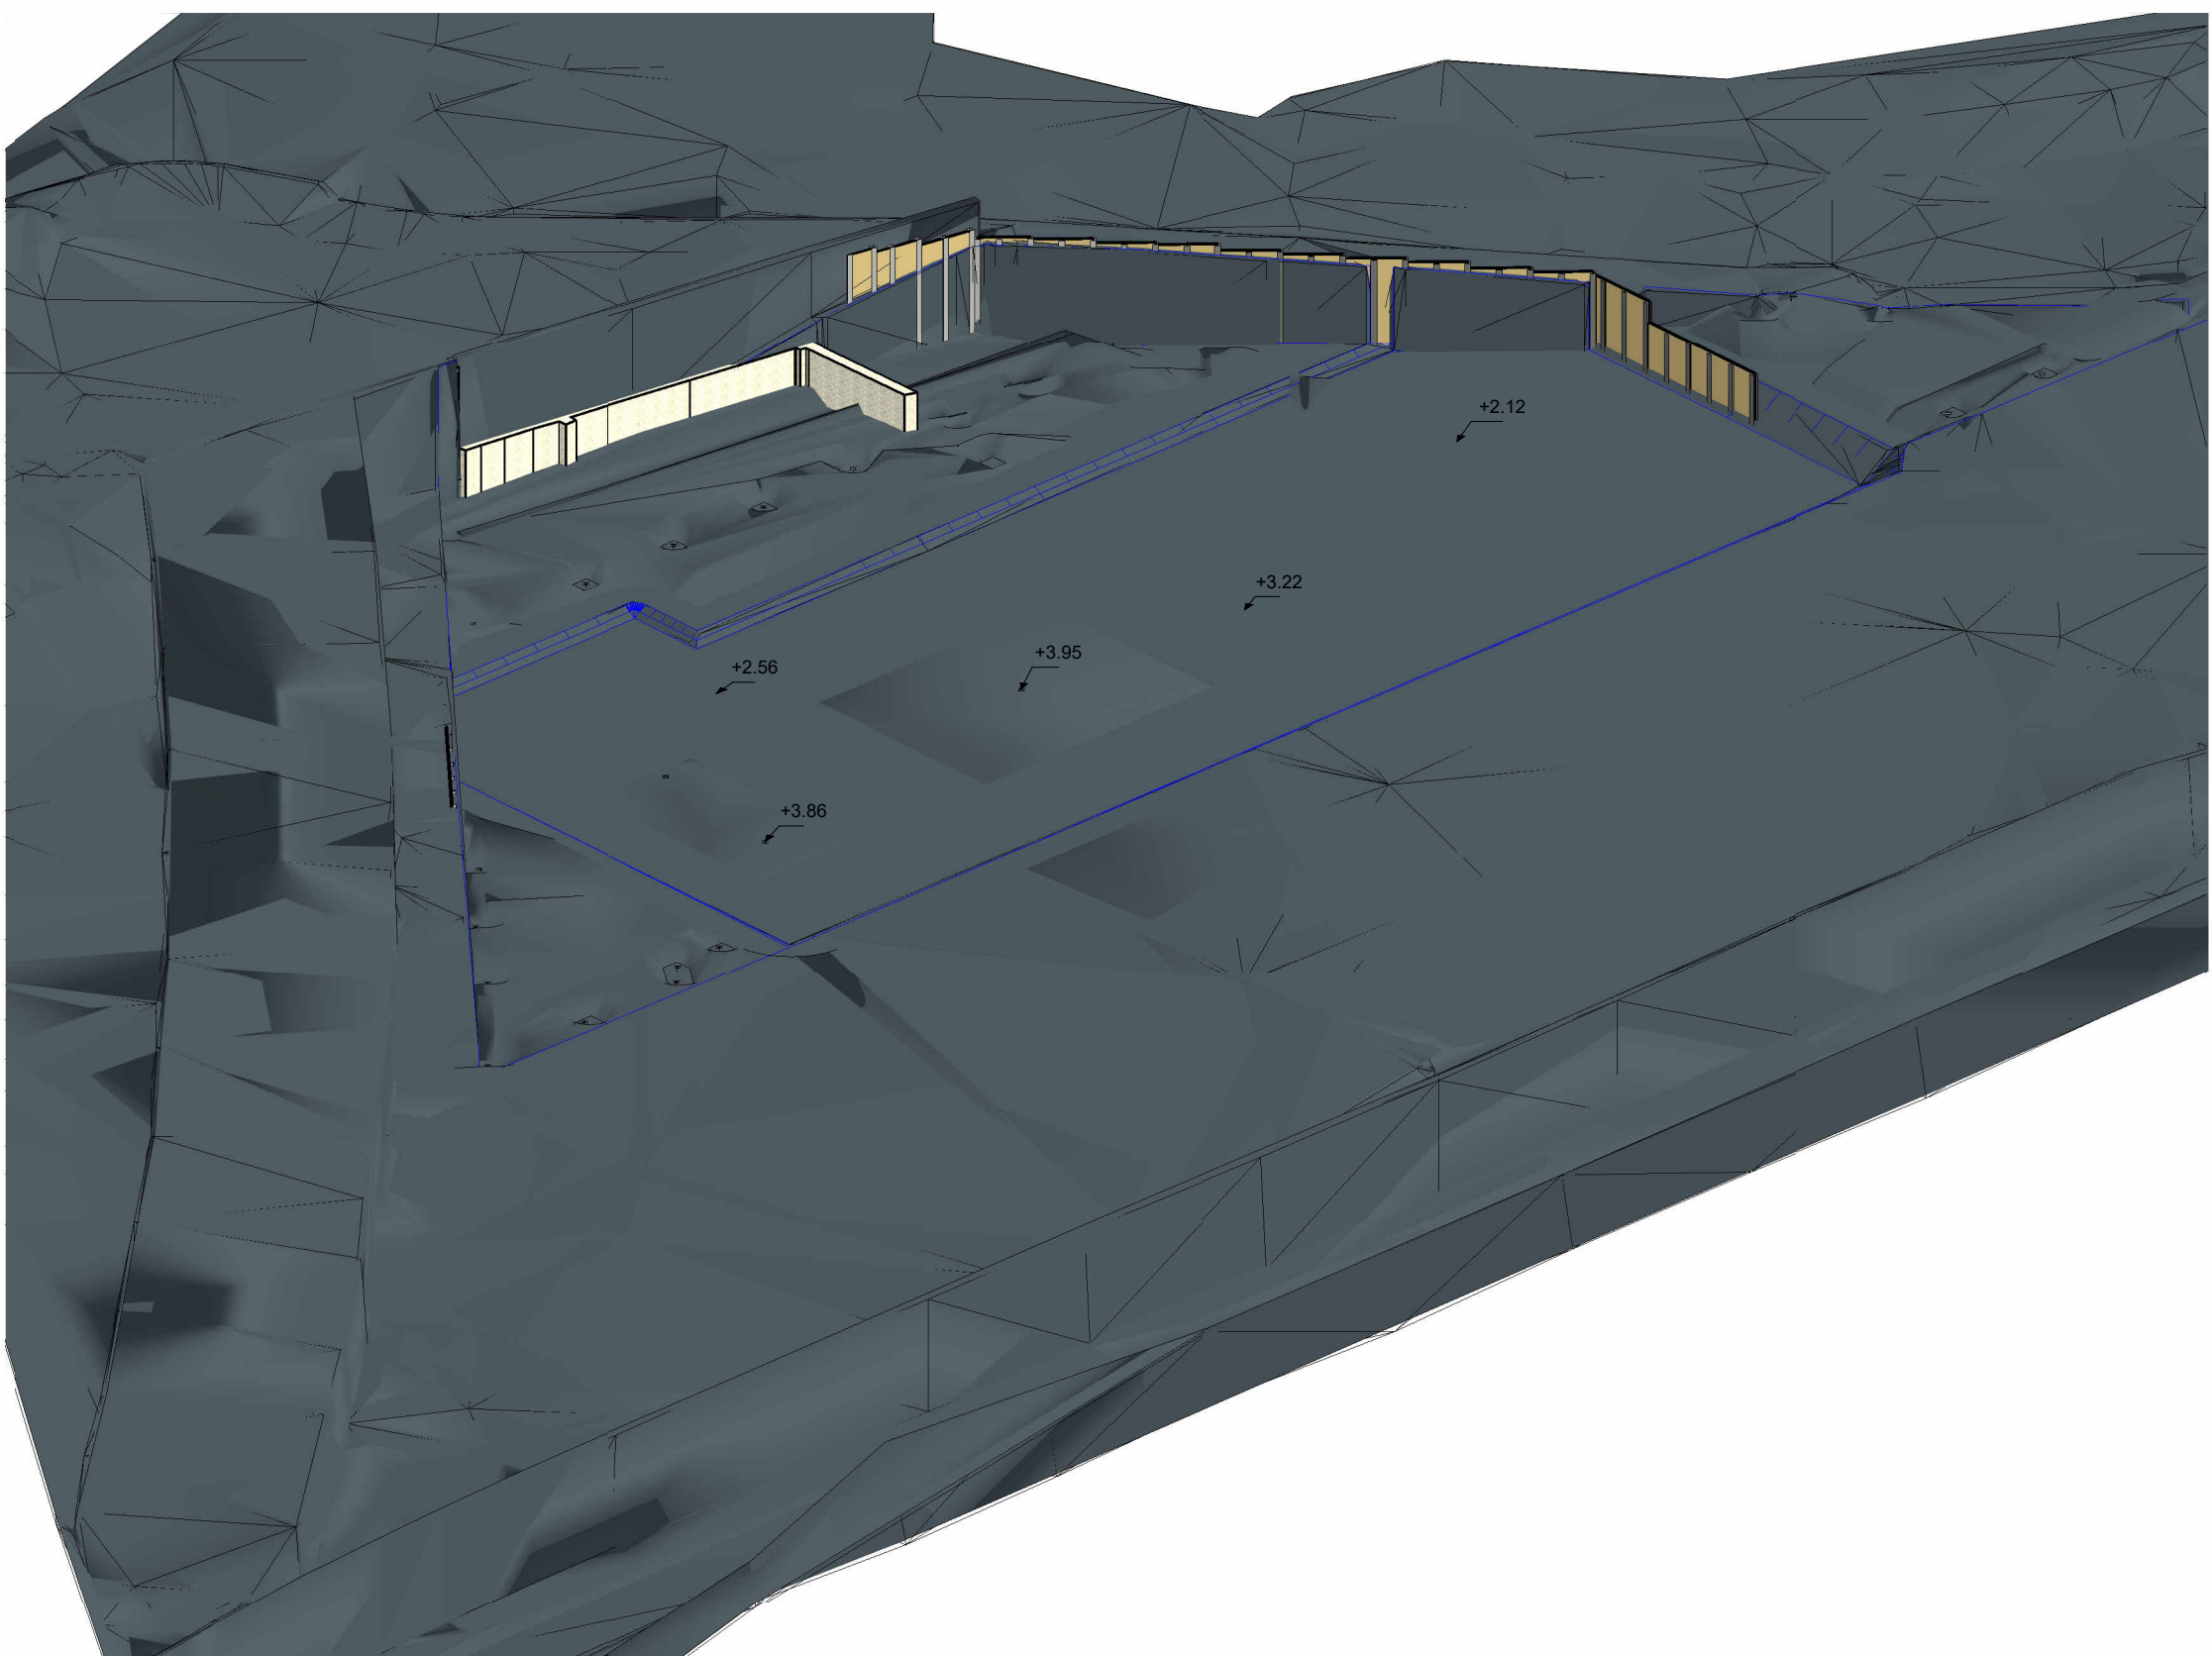


Terrassements Intermédiaires
Ech : e

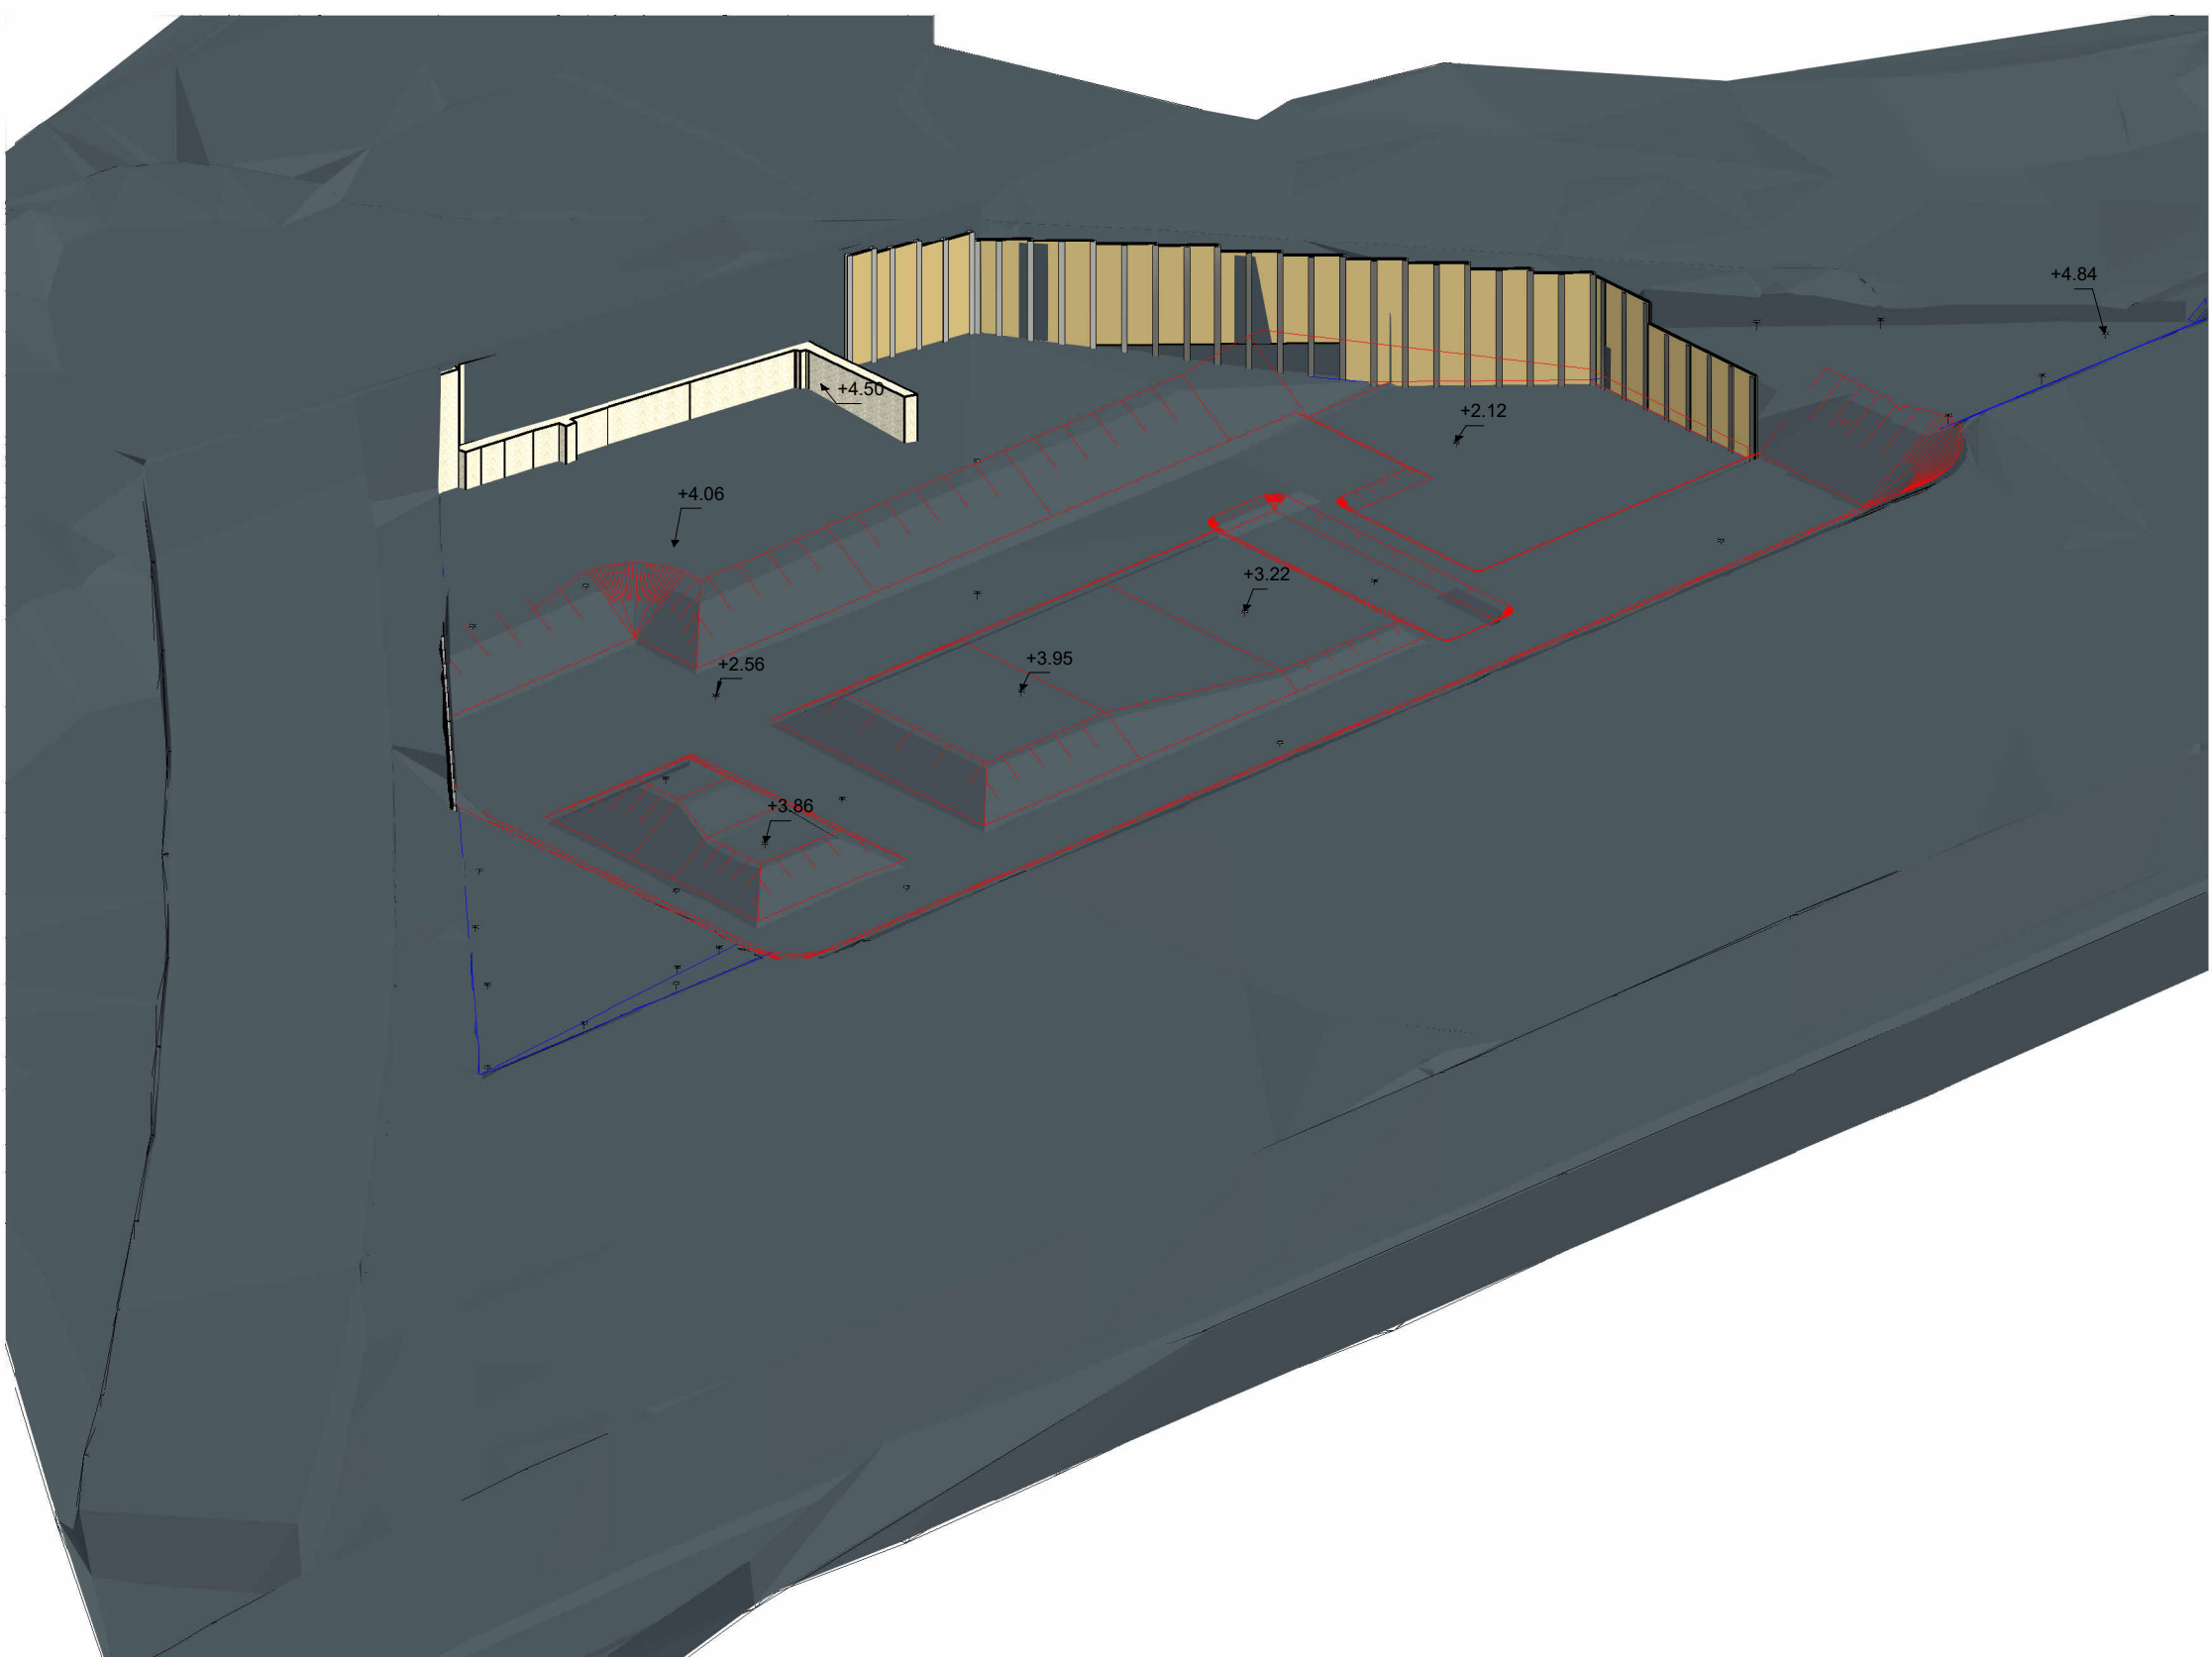


Terrassements Généraux
Ech : e

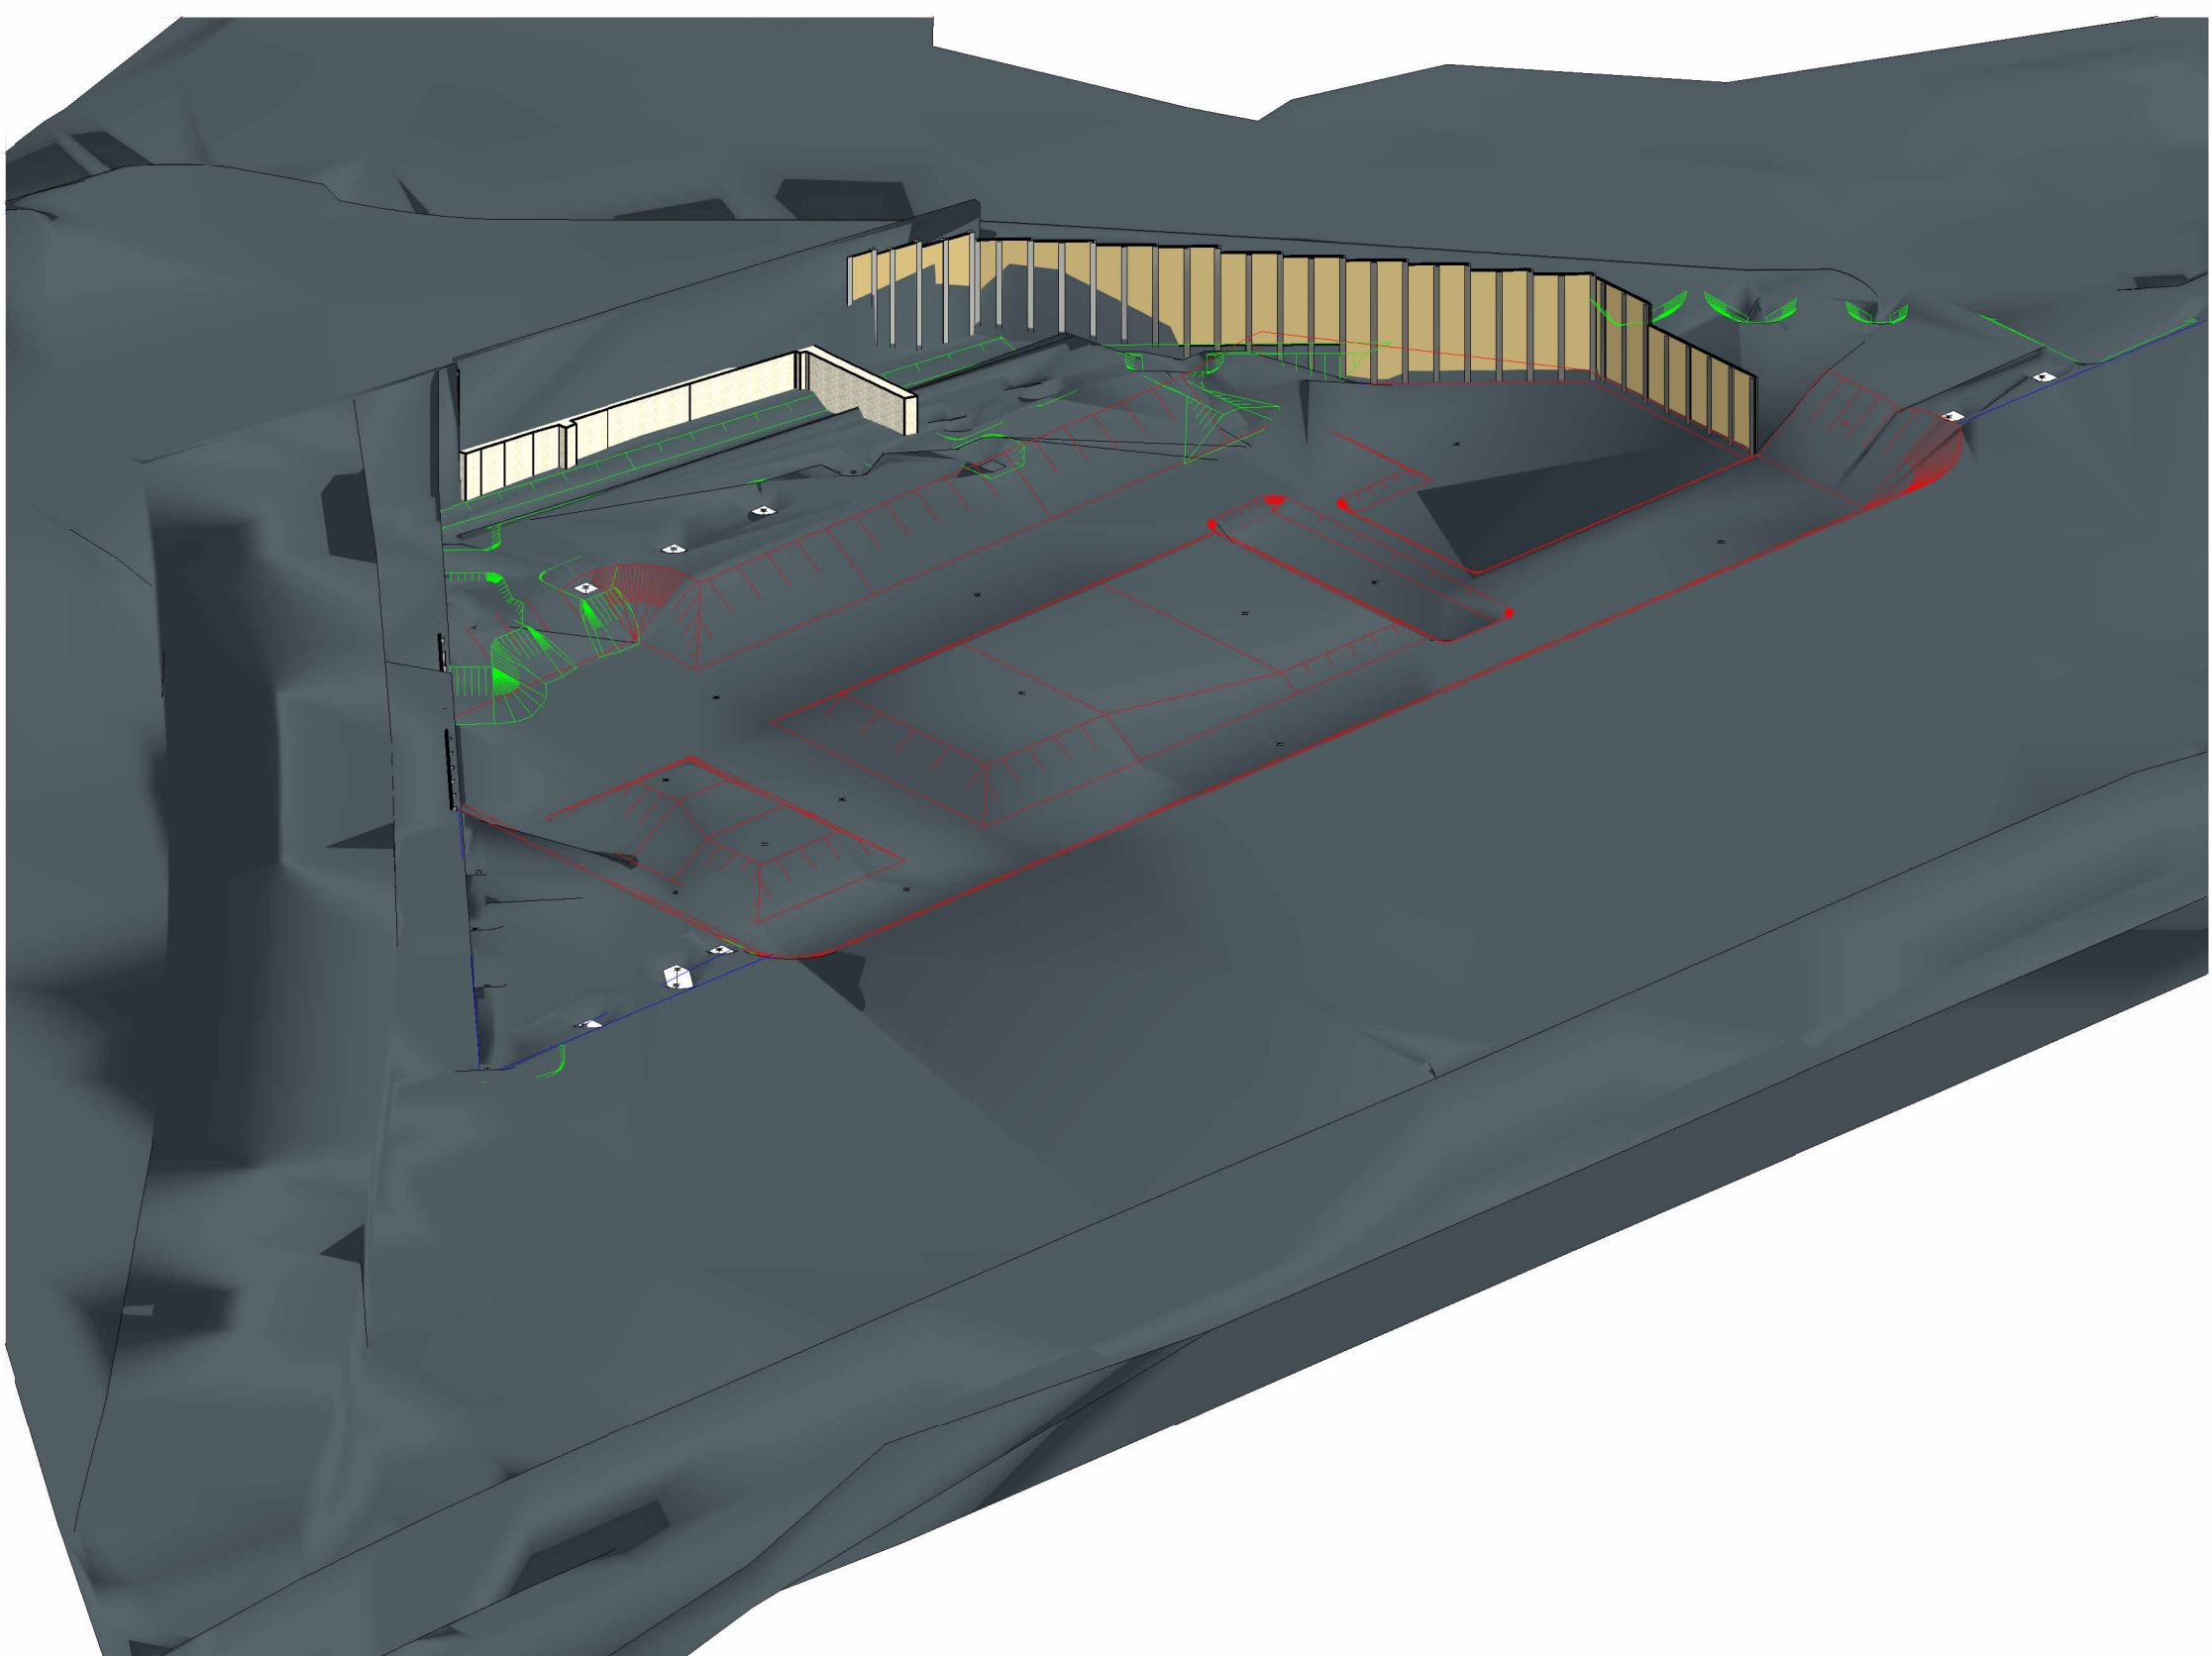

Terrassements Complémentaires
Ech : e

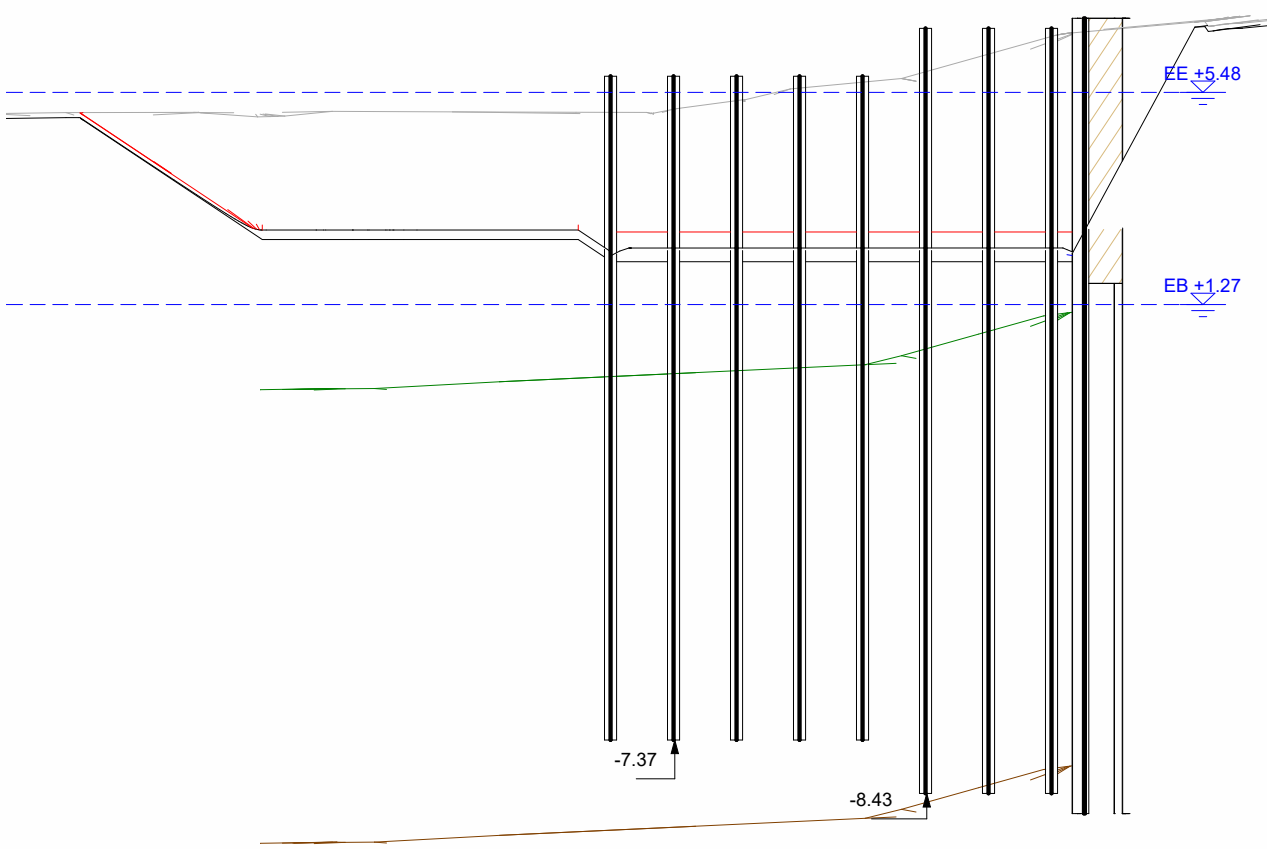

Berlioise_01
Ech : 1 : 150e

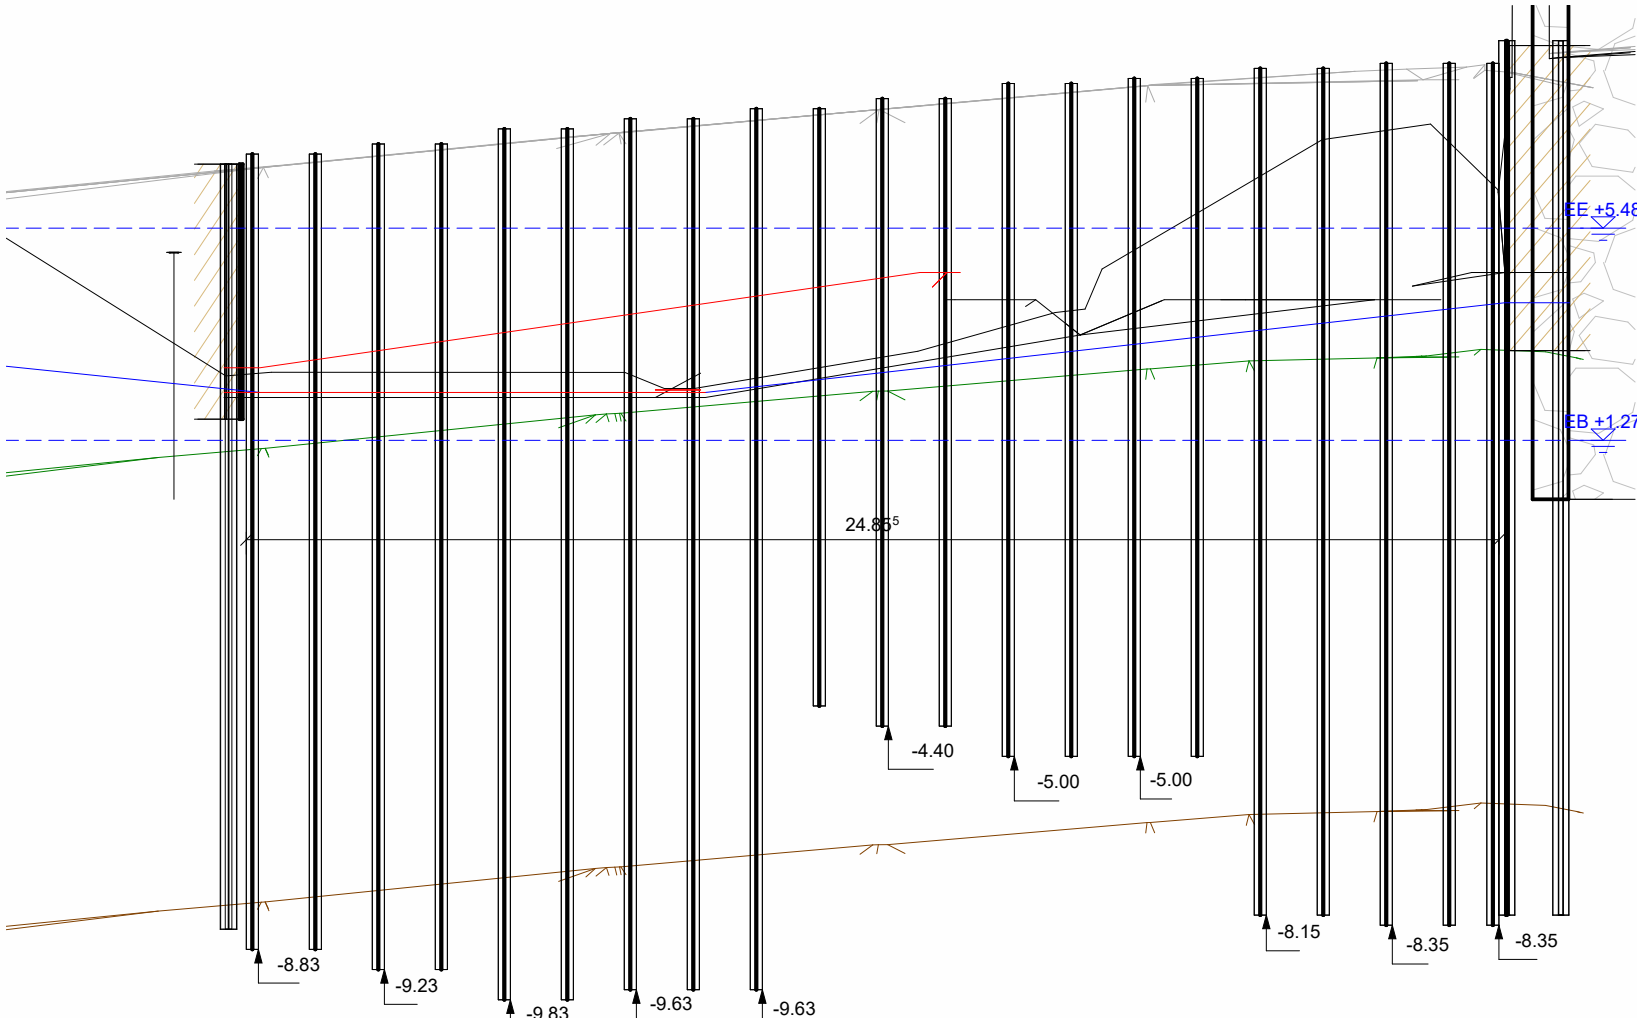

Berlioise_02
Ech : 1 : 150e

Légende :	
	Matelas
	Mur Existant
	Berlioise
	Terrain Existant
	Agglo
	Mans
	Terrassements généraux
	Terrassements complémentaires
	Limites de propriété
	Zone d'interdiction RTM
	Remblais
	Blindage sur zone ponctuelle
Système :	
Planimétrie : Système RGF93 - CC44	
Altimétrie : Système NGF-IGN99	

Piscine Bougainville

13003 Marseille

MATRISE D'OUVRAGE

Euroméditerranée
79 Boulevard de l'Europe - 13003 Marseille
04 91 14 45 00
euromed@euromedterranee.fr

BUREAU DE CONTRÔLE

DEKRA
Boulevard de l'Europe
04 91 14 45 00
dekra@dekra.fr

COORDONNATEUR SP3

QUALICONSULT
04 91 14 45 00
qualiconsult@qualiconsult.fr

ARCHITECTE MANDATAIRE

RAUM
04 91 14 45 00
raum@raum.fr

ARCHITECTE ASSOCIÉ

EGR
04 91 14 45 00
egr@egr.fr

ÉCONOME

BMF
04 91 14 45 00
bmf@bmf.fr

STRUCTURE

LAURENCE & RICCIOTTI INGENIERIE
04 91 14 45 00
laurence@laurence-ricciotti.fr

FLUXES SDI SDI ADV

INEX
04 91 14 45 00
inex@inex.fr

ACOUSTIQUE

LASA
04 91 14 45 00
lasa@lasa.fr

PAYSAGE

CERRETTI
04 91 14 45 00
cerretti@cerretti.fr

PAYSAGE

SARAH TEN DAM
04 91 14 45 00
sarah.ten.dam@ten.dam.fr

PAYSAGE

ERG Environnement
04 91 14 45 00
erg@erg.fr

ALTITUDE RDC : 9.90 NGF

ECHELLE :

DATE : Juin 2025



Coupes des Terrassements