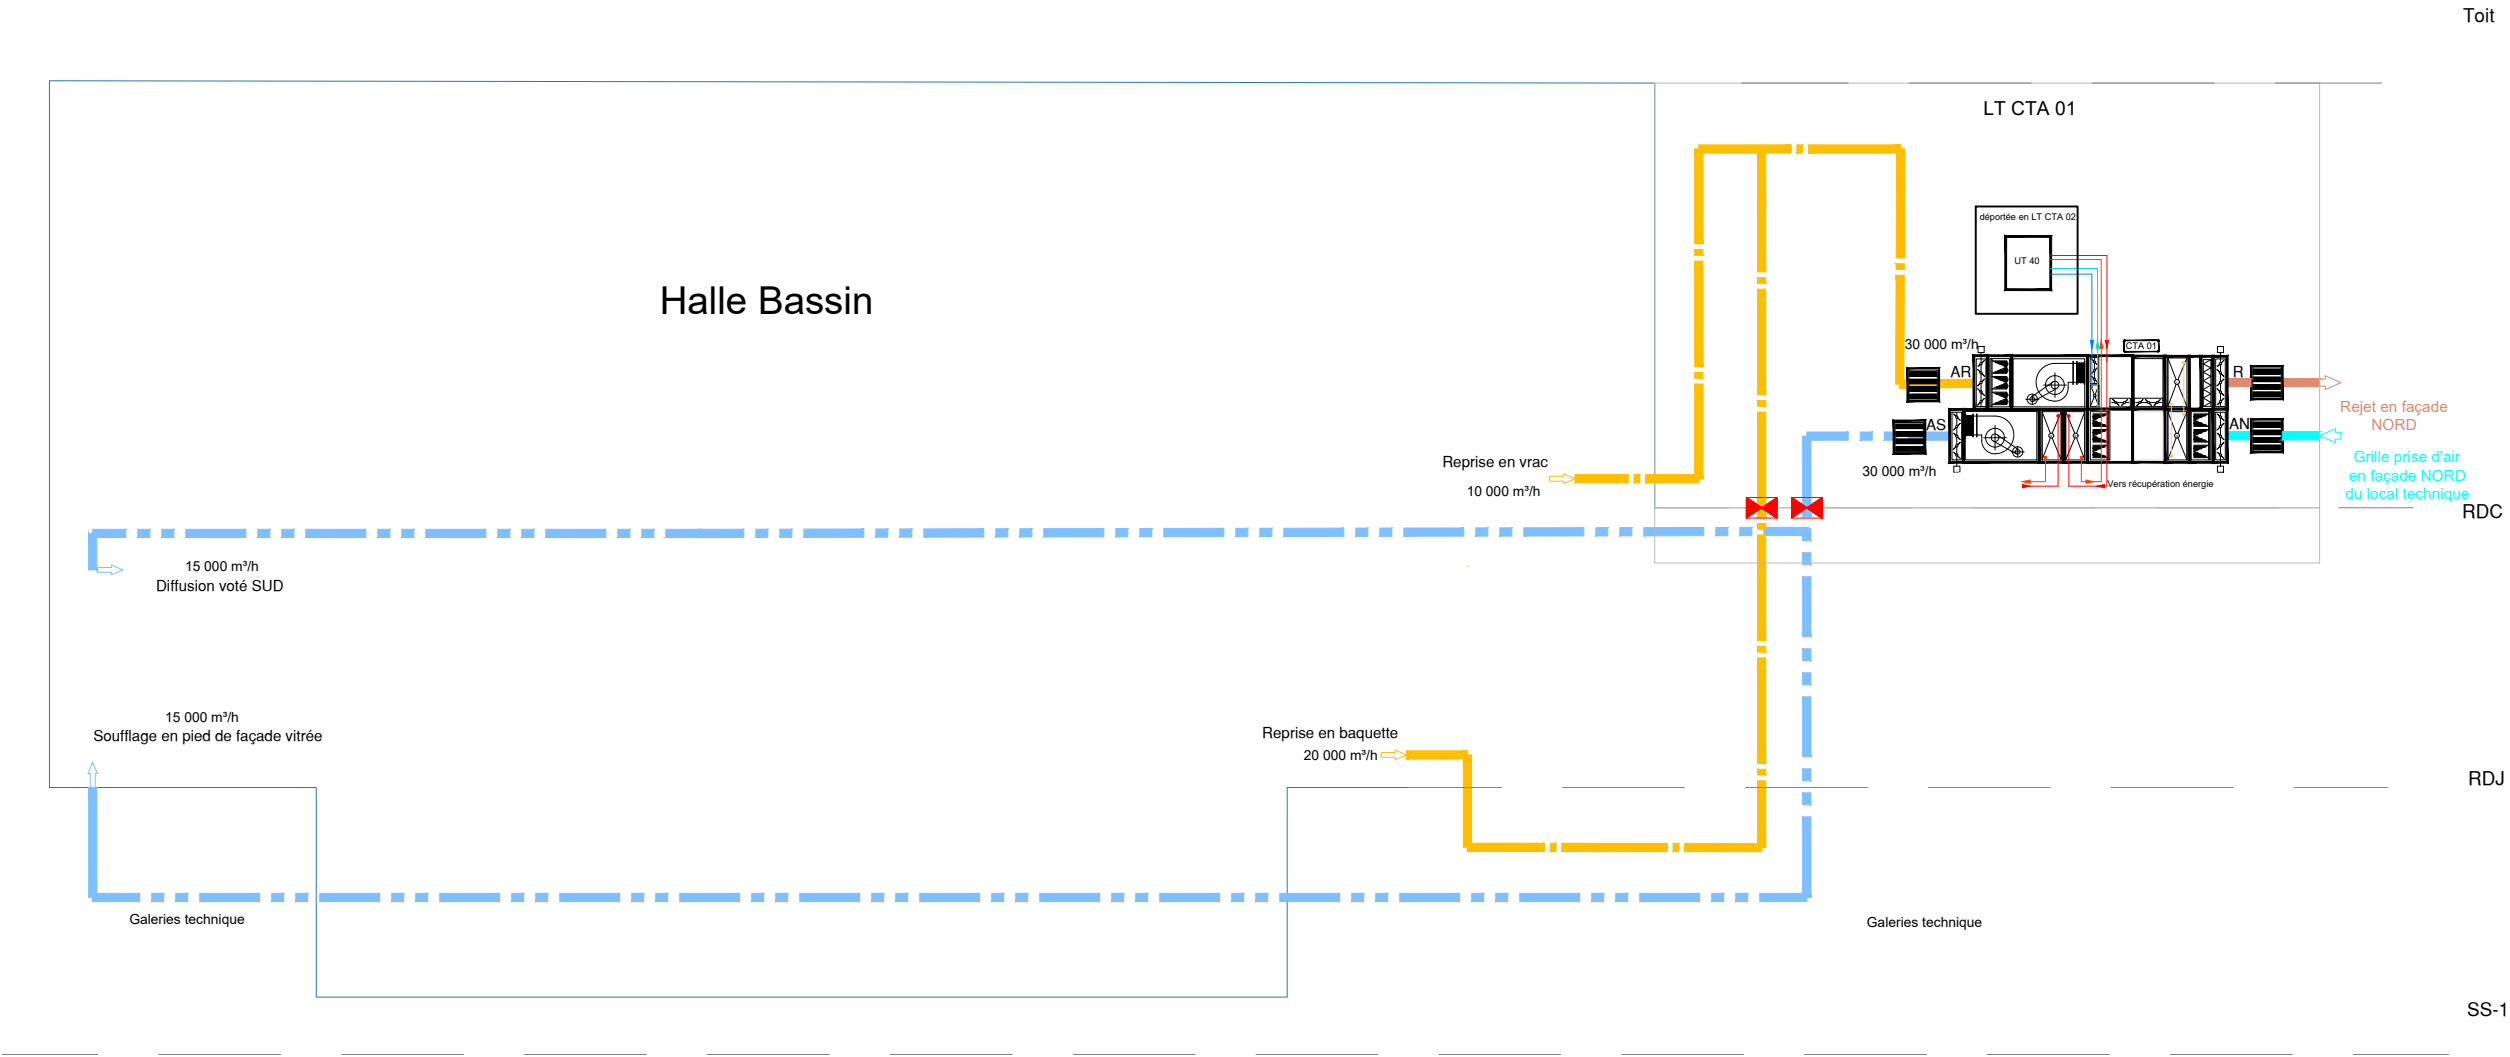


LEGENDE

Réseau d'air neuf

Réseau d'air rejeté

PISCINE BOUGAINVILLE

2204SCHEMA SYNOPTIQUE AERAULIQUE2/2

LEGENDE

Réseau d'air neuf

Réseau d'air rejeté