


Piscine Bougainville

rue Edouard Crémieux 13003 Marseille

DCE

MATRISE D'OUVRAGE	
Euroméditerranée 14 rue de la République - 13002 Marseille Cedex 02 04 91 14 42 00 marcel.leclerc@euromed.com	
BUREAU DE CONTRÔLE	
DEXRA 10 rue de la République - 13002 Marseille 04 91 14 42 00 marcel.leclerc@euromed.com	
COORDONATEUR RPS	
QUALICONSULT 10 rue de la République - 13002 Marseille 04 91 14 42 00 marcel.leclerc@euromed.com	

ARCHITECTE MANDATAIRE	
RAUM 10 rue de la République - 13002 Marseille 04 91 14 42 00 marcel.leclerc@euromed.com	
ARCHITECTE ASSOCIÉ	
EGR 10 rue de la République - 13002 Marseille 04 91 14 42 00 marcel.leclerc@euromed.com	
ECONOME	
BME 10 rue de la République - 13002 Marseille 04 91 14 42 00 marcel.leclerc@euromed.com	
STRUCTURE	
LAMOUREUX & RICCIOTTI INGÉNIERIE 10 rue de la République - 13002 Marseille 04 91 14 42 00 marcel.leclerc@euromed.com	
PLUDES S&S SD STD ACV	
INEX 10 rue de la République - 13002 Marseille 04 91 14 42 00 marcel.leclerc@euromed.com	
ACOUSTIQUE	
LASA 10 rue de la République - 13002 Marseille 04 91 14 42 00 marcel.leclerc@euromed.com	
VRD	
CERRETTI 10 rue de la République - 13002 Marseille 04 91 14 42 00 marcel.leclerc@euromed.com	
PAYSAGE	
SABAH TEN DAM 10 rue de la République - 13002 Marseille 04 91 14 42 00 marcel.leclerc@euromed.com	
PAYSAGE	
ERG Environnement 10 rue de la République - 13002 Marseille 04 91 14 42 00 marcel.leclerc@euromed.com	

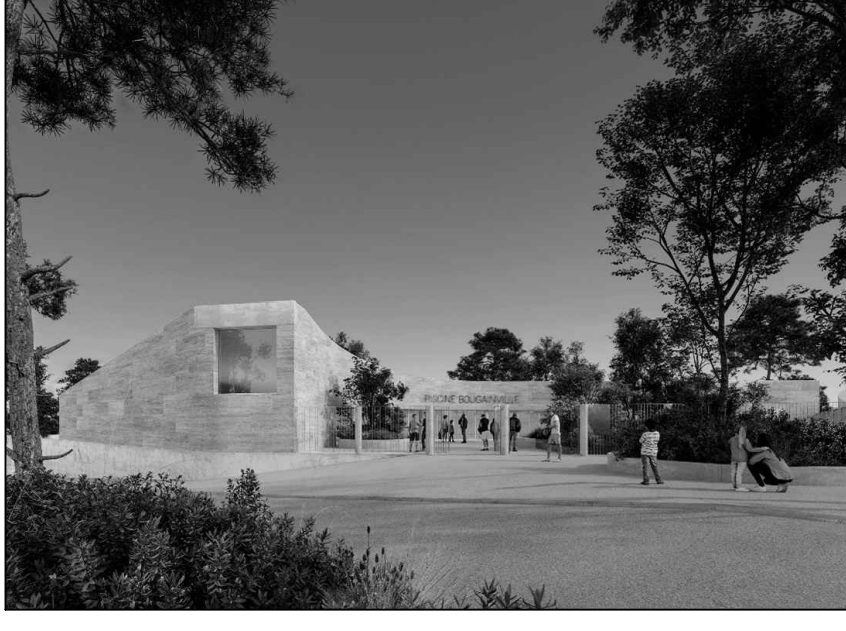

Lot n°12 - TRAITEMENT D'EAU
PLAN D'IMPLANTATION - HALLE BASSINS

ALTITUDE RDC : 9.90 NGF
ECHELLE : 1/50
DATE : JUIN 2025

RDJ - 2403.1