

N° FOLIO	DESIGNATION
01	PAGE DE GARDE
02	SYNOPTIQUE DE PRINCIPE - SSI
03	SYNOPTIQUE DE PRINCIPE - VDI
04	SYNOPTIQUE DE PRINCIPE - GTB
05	SYNOPTIQUE DE PRINCIPE - SURETE
06	SYNOPTIQUE DE PRINCIPE - PPMS

# Piscine Bougainvile

rue Edouard Crémieux 13003 Marseille

# DCE ELECTRICITE

MAITRISE D'OUVRAGE

**Euroméditerranée**  
79 boulevard de Dunkerque - 13232 Marseille Cedex 02  
04 91 14 45 00  
cecile.elbaz@euromediterranee.fr

BUREAU DE CONTROLE

DEKRA  
xx  
xx  
xx

COORDONNATEUR SPS

DEKRA  
xx  
xx  
xx

ARCHITECTE MANDATAIRE

**RAUM**  
1 rue de Colmar - 44000 Nantes  
02 85 37 06 31  
contact@raum.fr

ARCHITECTE ASSOCIÉ

**EGR**  
7, rue d'Italie - 13006 Marseille  
09 83 29 22 45  
contact@atelieregr.com

ÉCONOMIE

**BMF**  
250 Route de Charavines, Le Rivier D'Apprieu - 38140 Apprieu  
04 76 65 19 34  
jerome.guillerm@bmf-conseil.fr

STRUCTURE

**LAMOUREUX & RICCIOTTI INGÉNIERIE**  
25 rue Drouot - 75009 Paris  
04 94 94 80 12  
guillaume.lamoureux@lring.fr

FLUIDES SSI BD STD ACV

**INEX**  
275, boulevard Marcel Paul, bâtiment F - 44800 Saint-Herblain  
02 40 89 63 10  
arnaud.soyer@inex.fr

ACOUSTIQUE

**LASA**  
97 Traverse de la Gouffonne - 3009 Marseille  
04 91 55 66 31  
ossakowsky@lasa.fr

VRD

**CERRETTI**  
Chemin du Tonneau, Les Gorguettes - 13720 La Bouilladisse  
04 42 18 08 20  
accueil@cerretti.fr

PAYSAGE

**SARAH TEN DAM**  
30 boulevard G. Clemenceau - 13600 La Ciotat  
06 61 71 35 37  
sarah.tendam@wanadoo.fr

PAYSAGE

**ERG Environnement**  
14 Draille des Tribales, bâtimetn E - 13127 Vitrolles  
04 95 06 90 66  
a-pighiera@erg-sa.fr




# CARNET DE SYNOPTIQUES COURANTS FAIBLES

ALTITUDE RDC : 9.80 NGF


ECHELLE : SANS

DATE : 06/2025


#2511

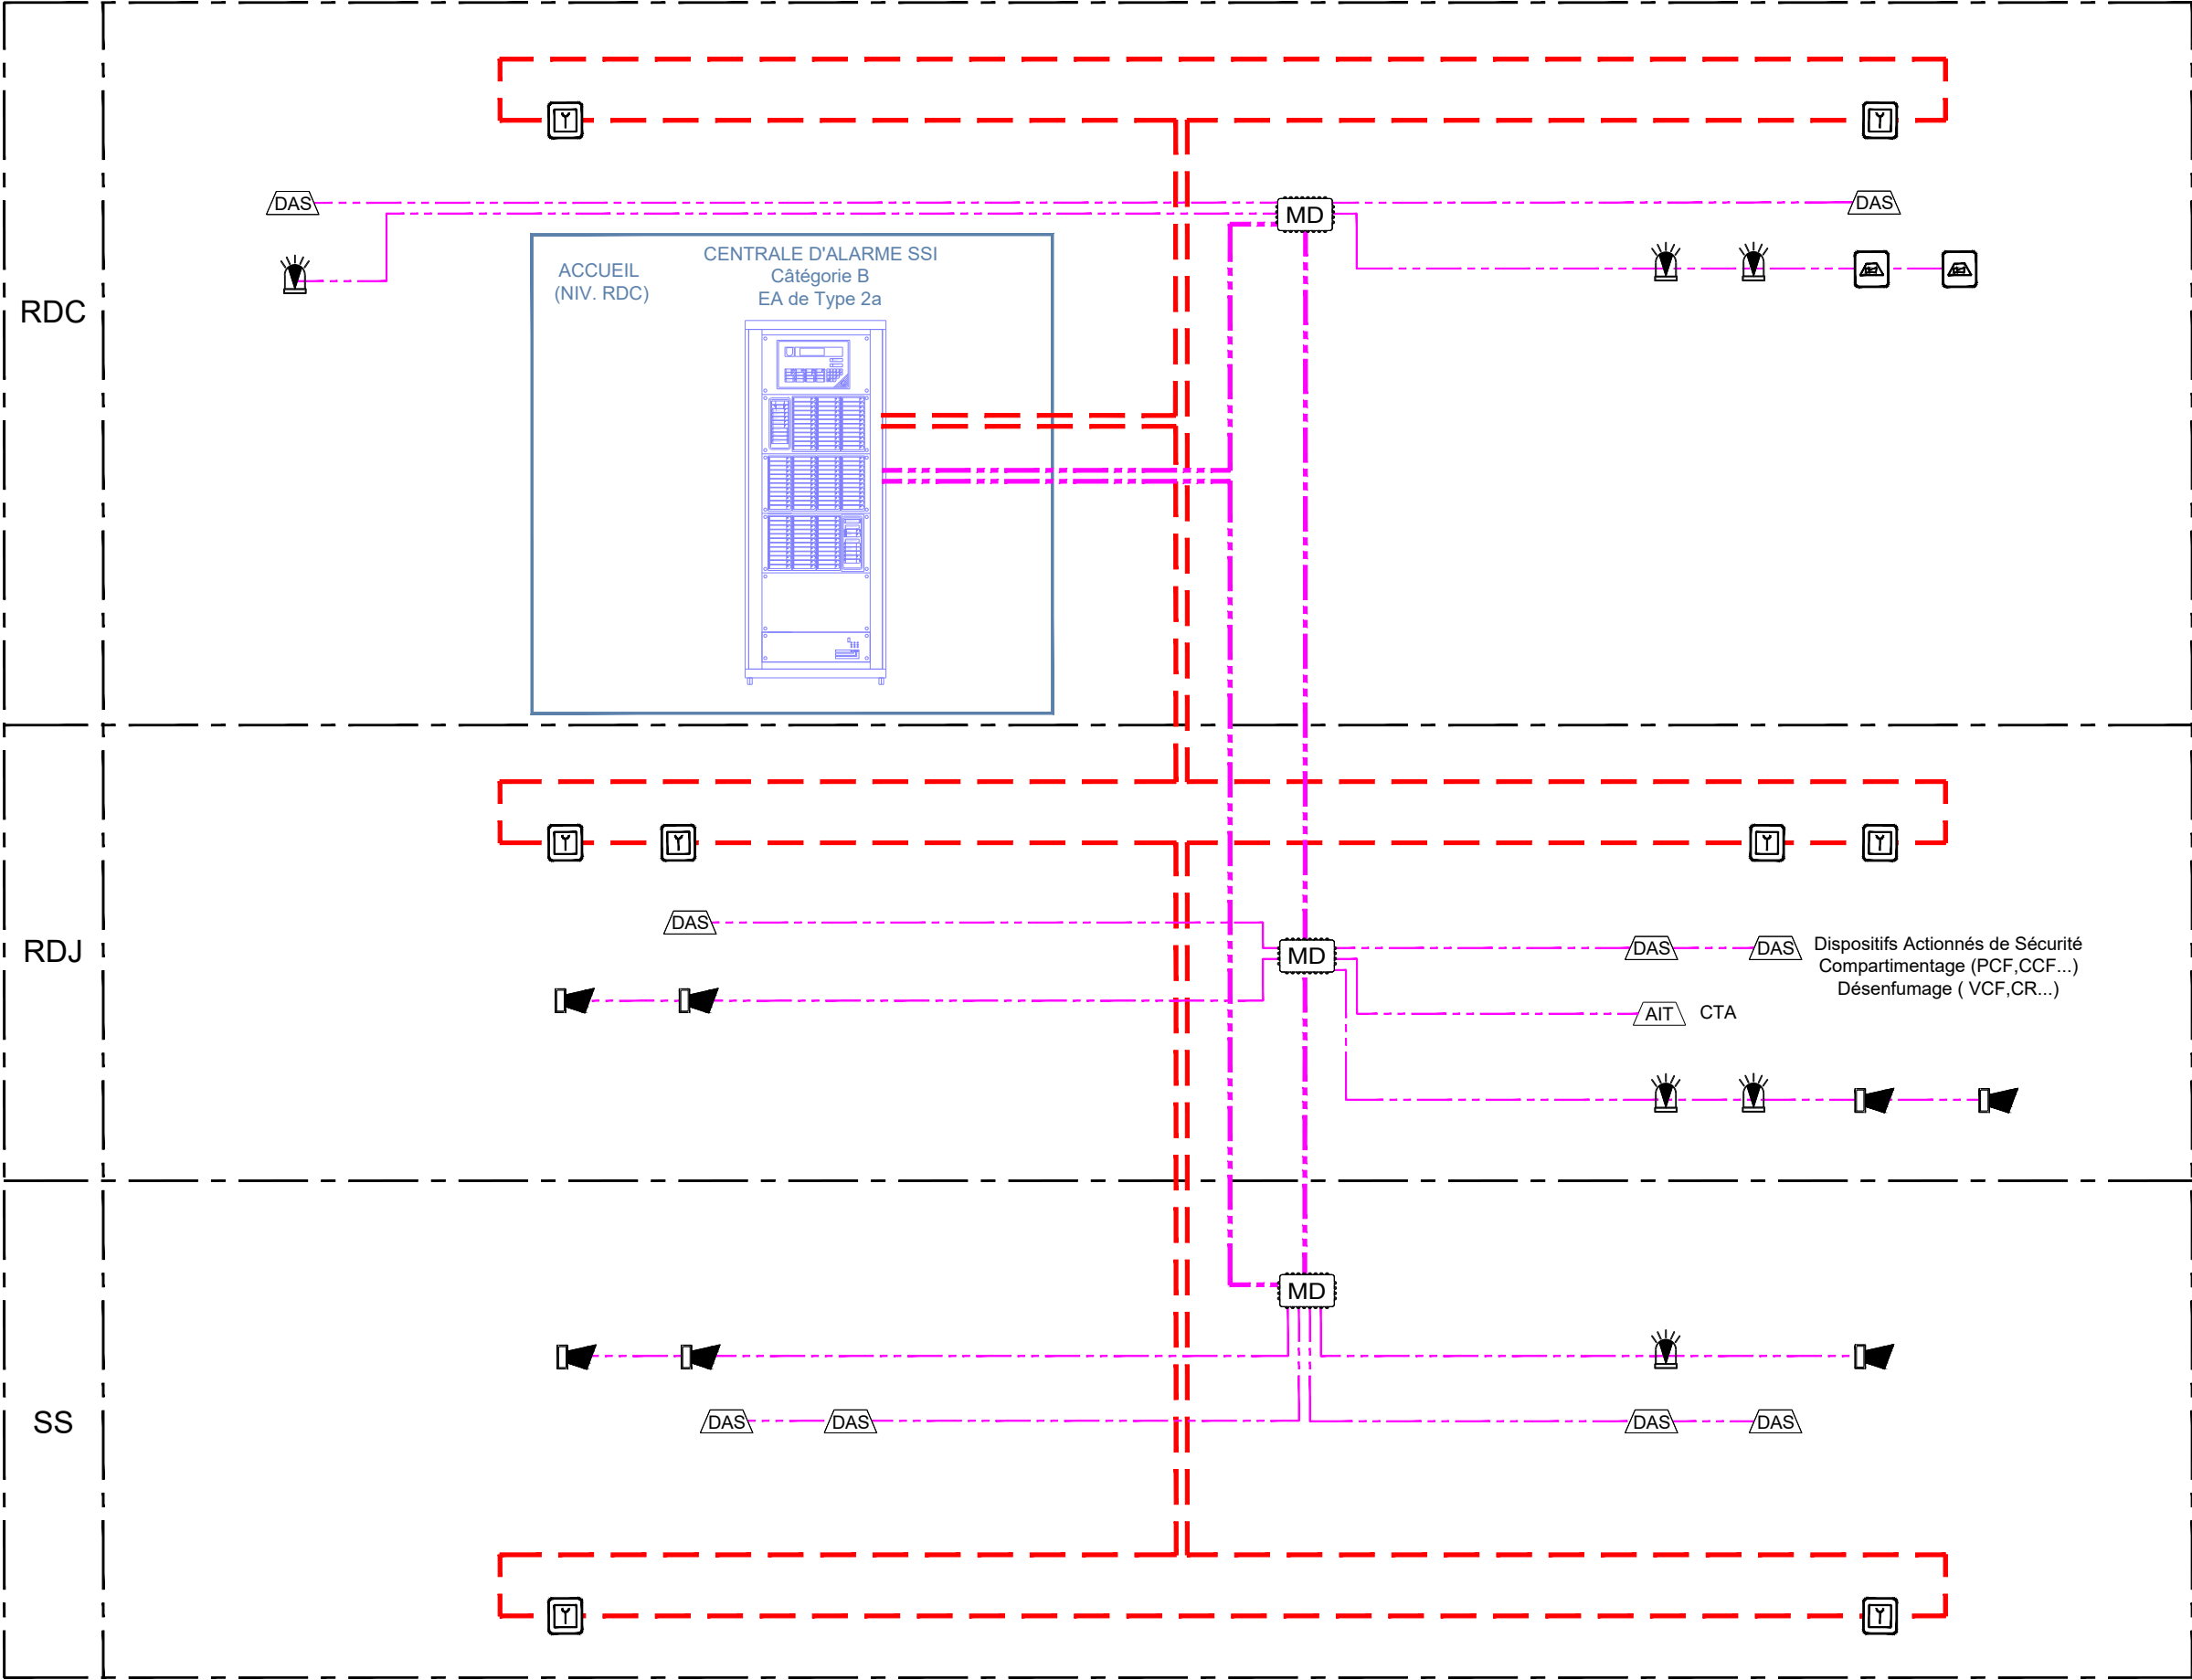

LEGENDE	
SYMBLES	DESIGNATION
	DISPOSITIF ACTIONNE DE SECURITE COMPARTIMENTAGE (PCF,CCF...) DESENFUMAGE (VCF,CR...)
	DIFFUSEUR SONORE NON AUTONOME
	DIFFUSEUR SONORE + DIFFUSEUR LUMINEUX
	DIFFUSEUR LUMINEUX
	DECLENCHEURS MANUELS
	ARRET TECHNIQUES (ARRET CTA...)
	MODULE DEPORTE
	LIAISON BUS C2
	LIAISON BUS CR1

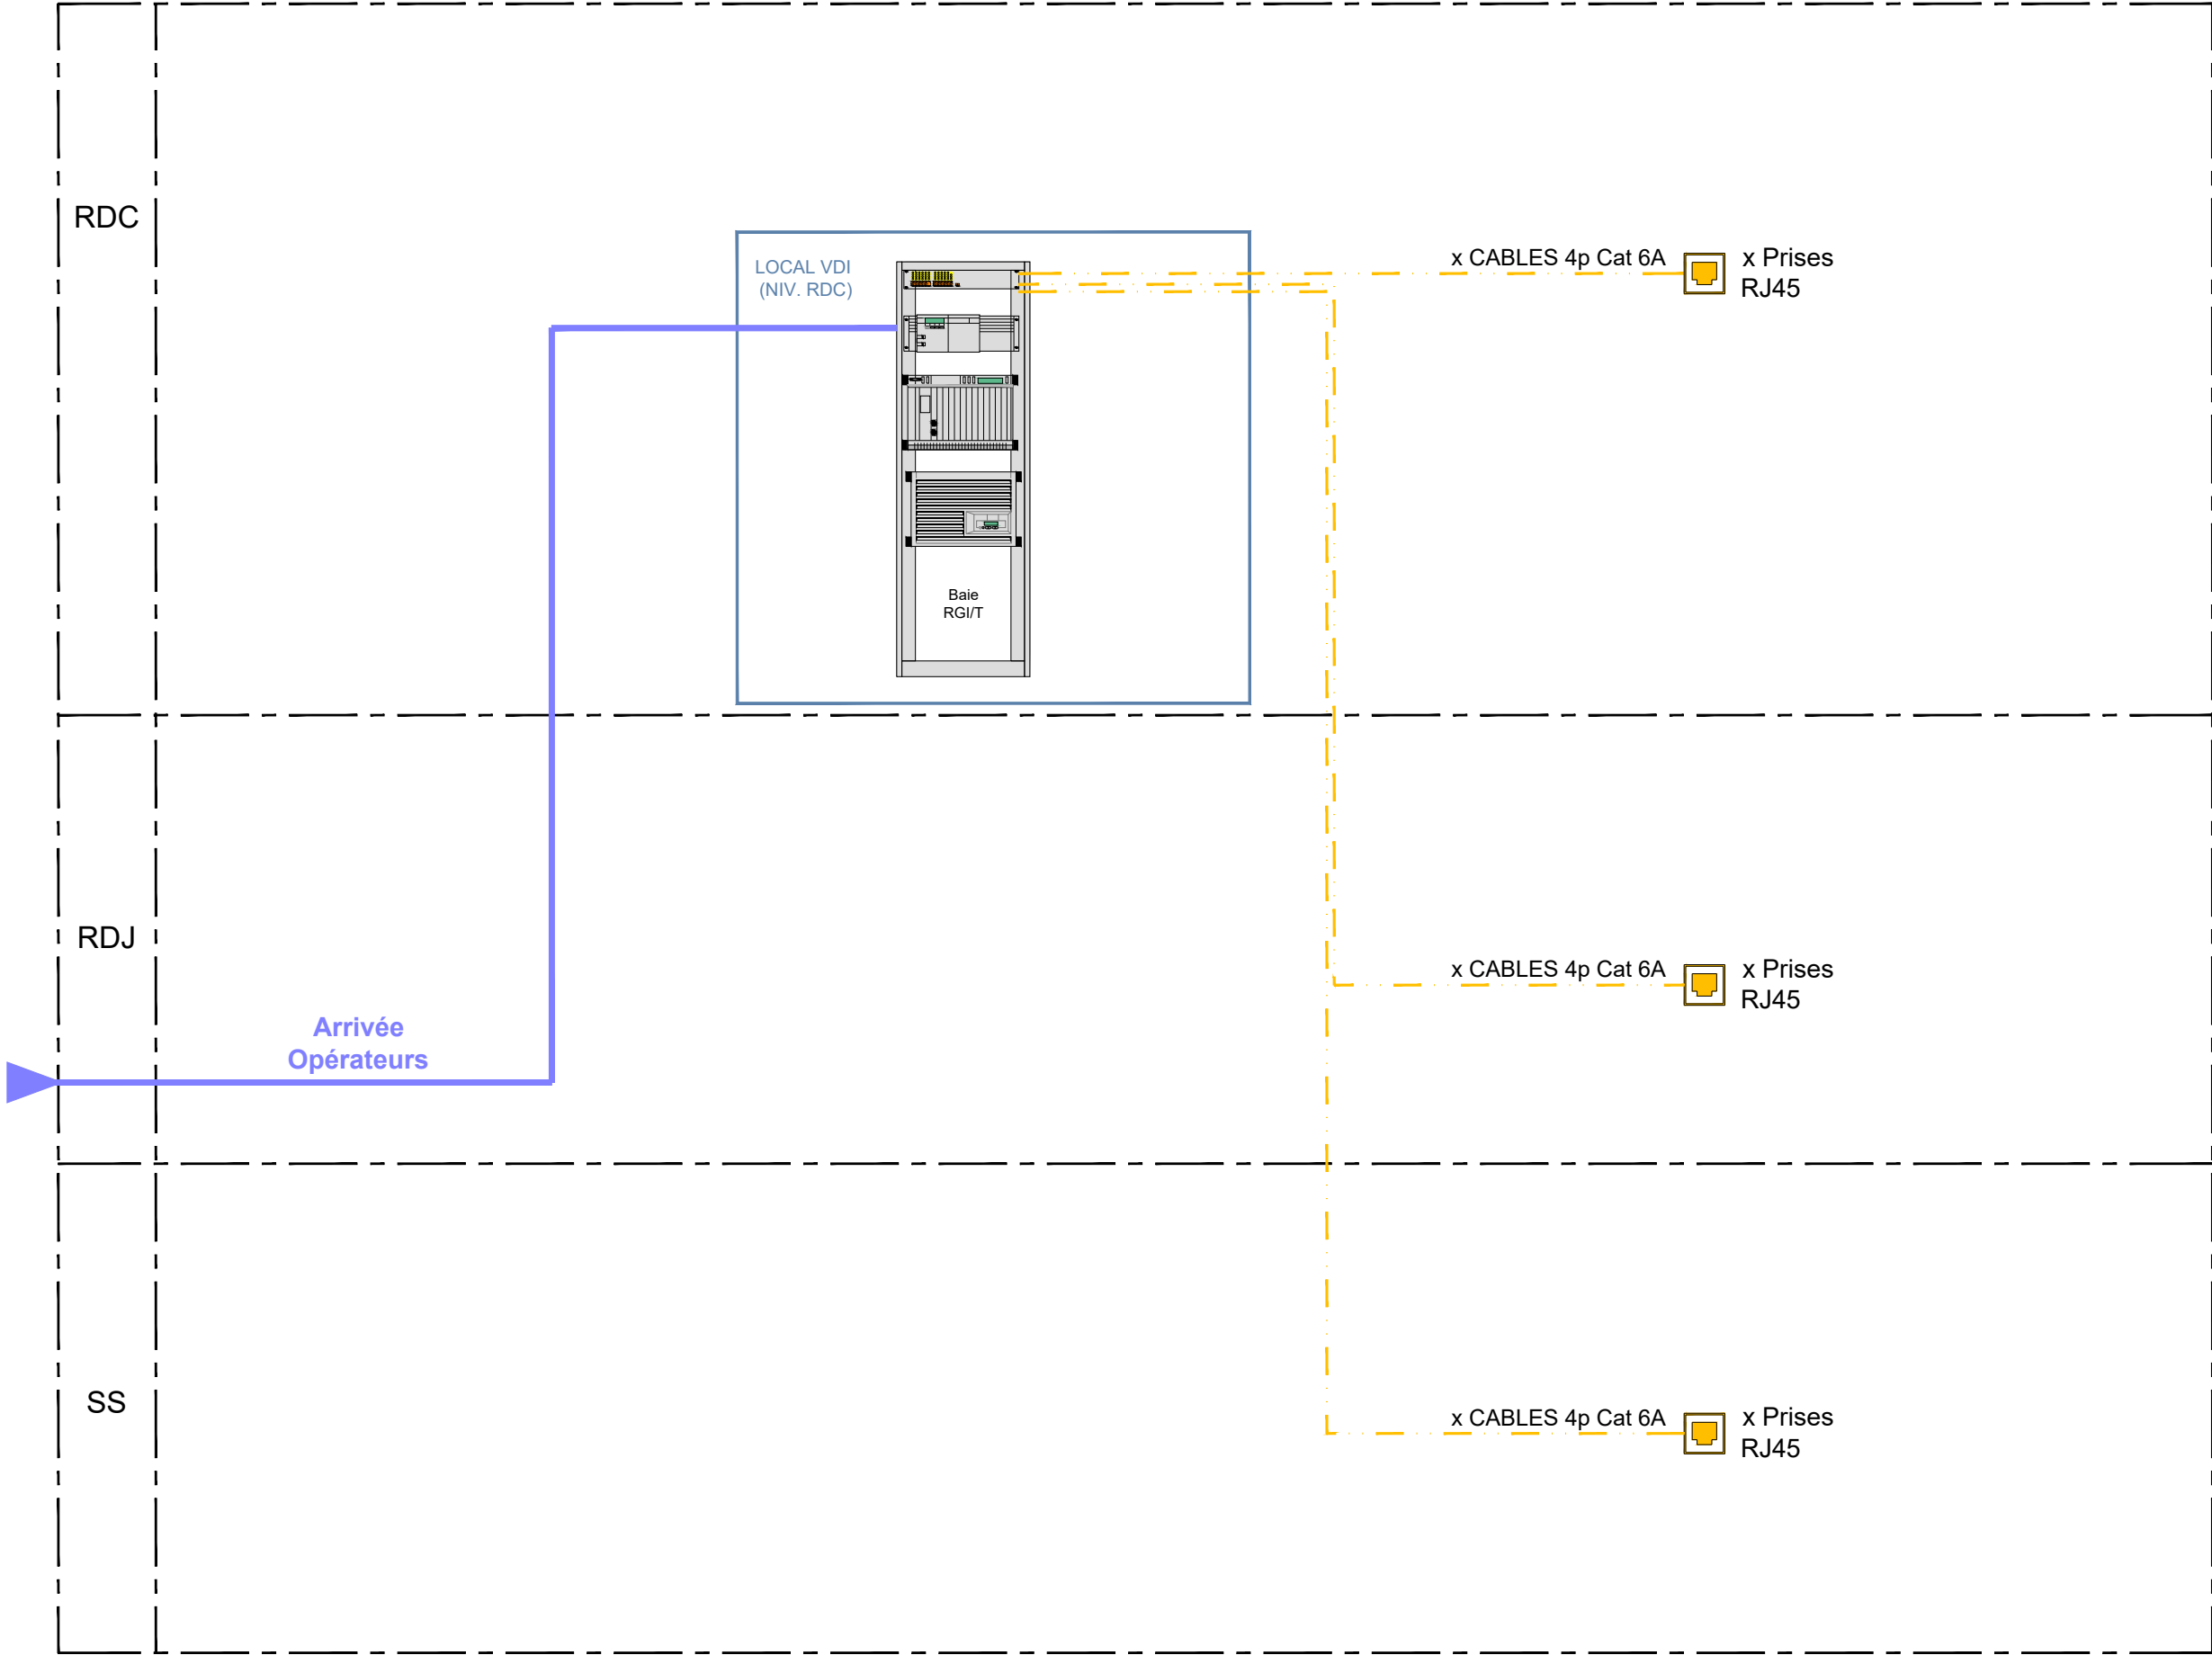

LEGENDE VDI	
SYMBLES	DESIGNATION
	Câble 4p ou 2x4p F/FTP Cat. 6a classe Ea
	Prise RJ45 banalisée cat.6A classe EA

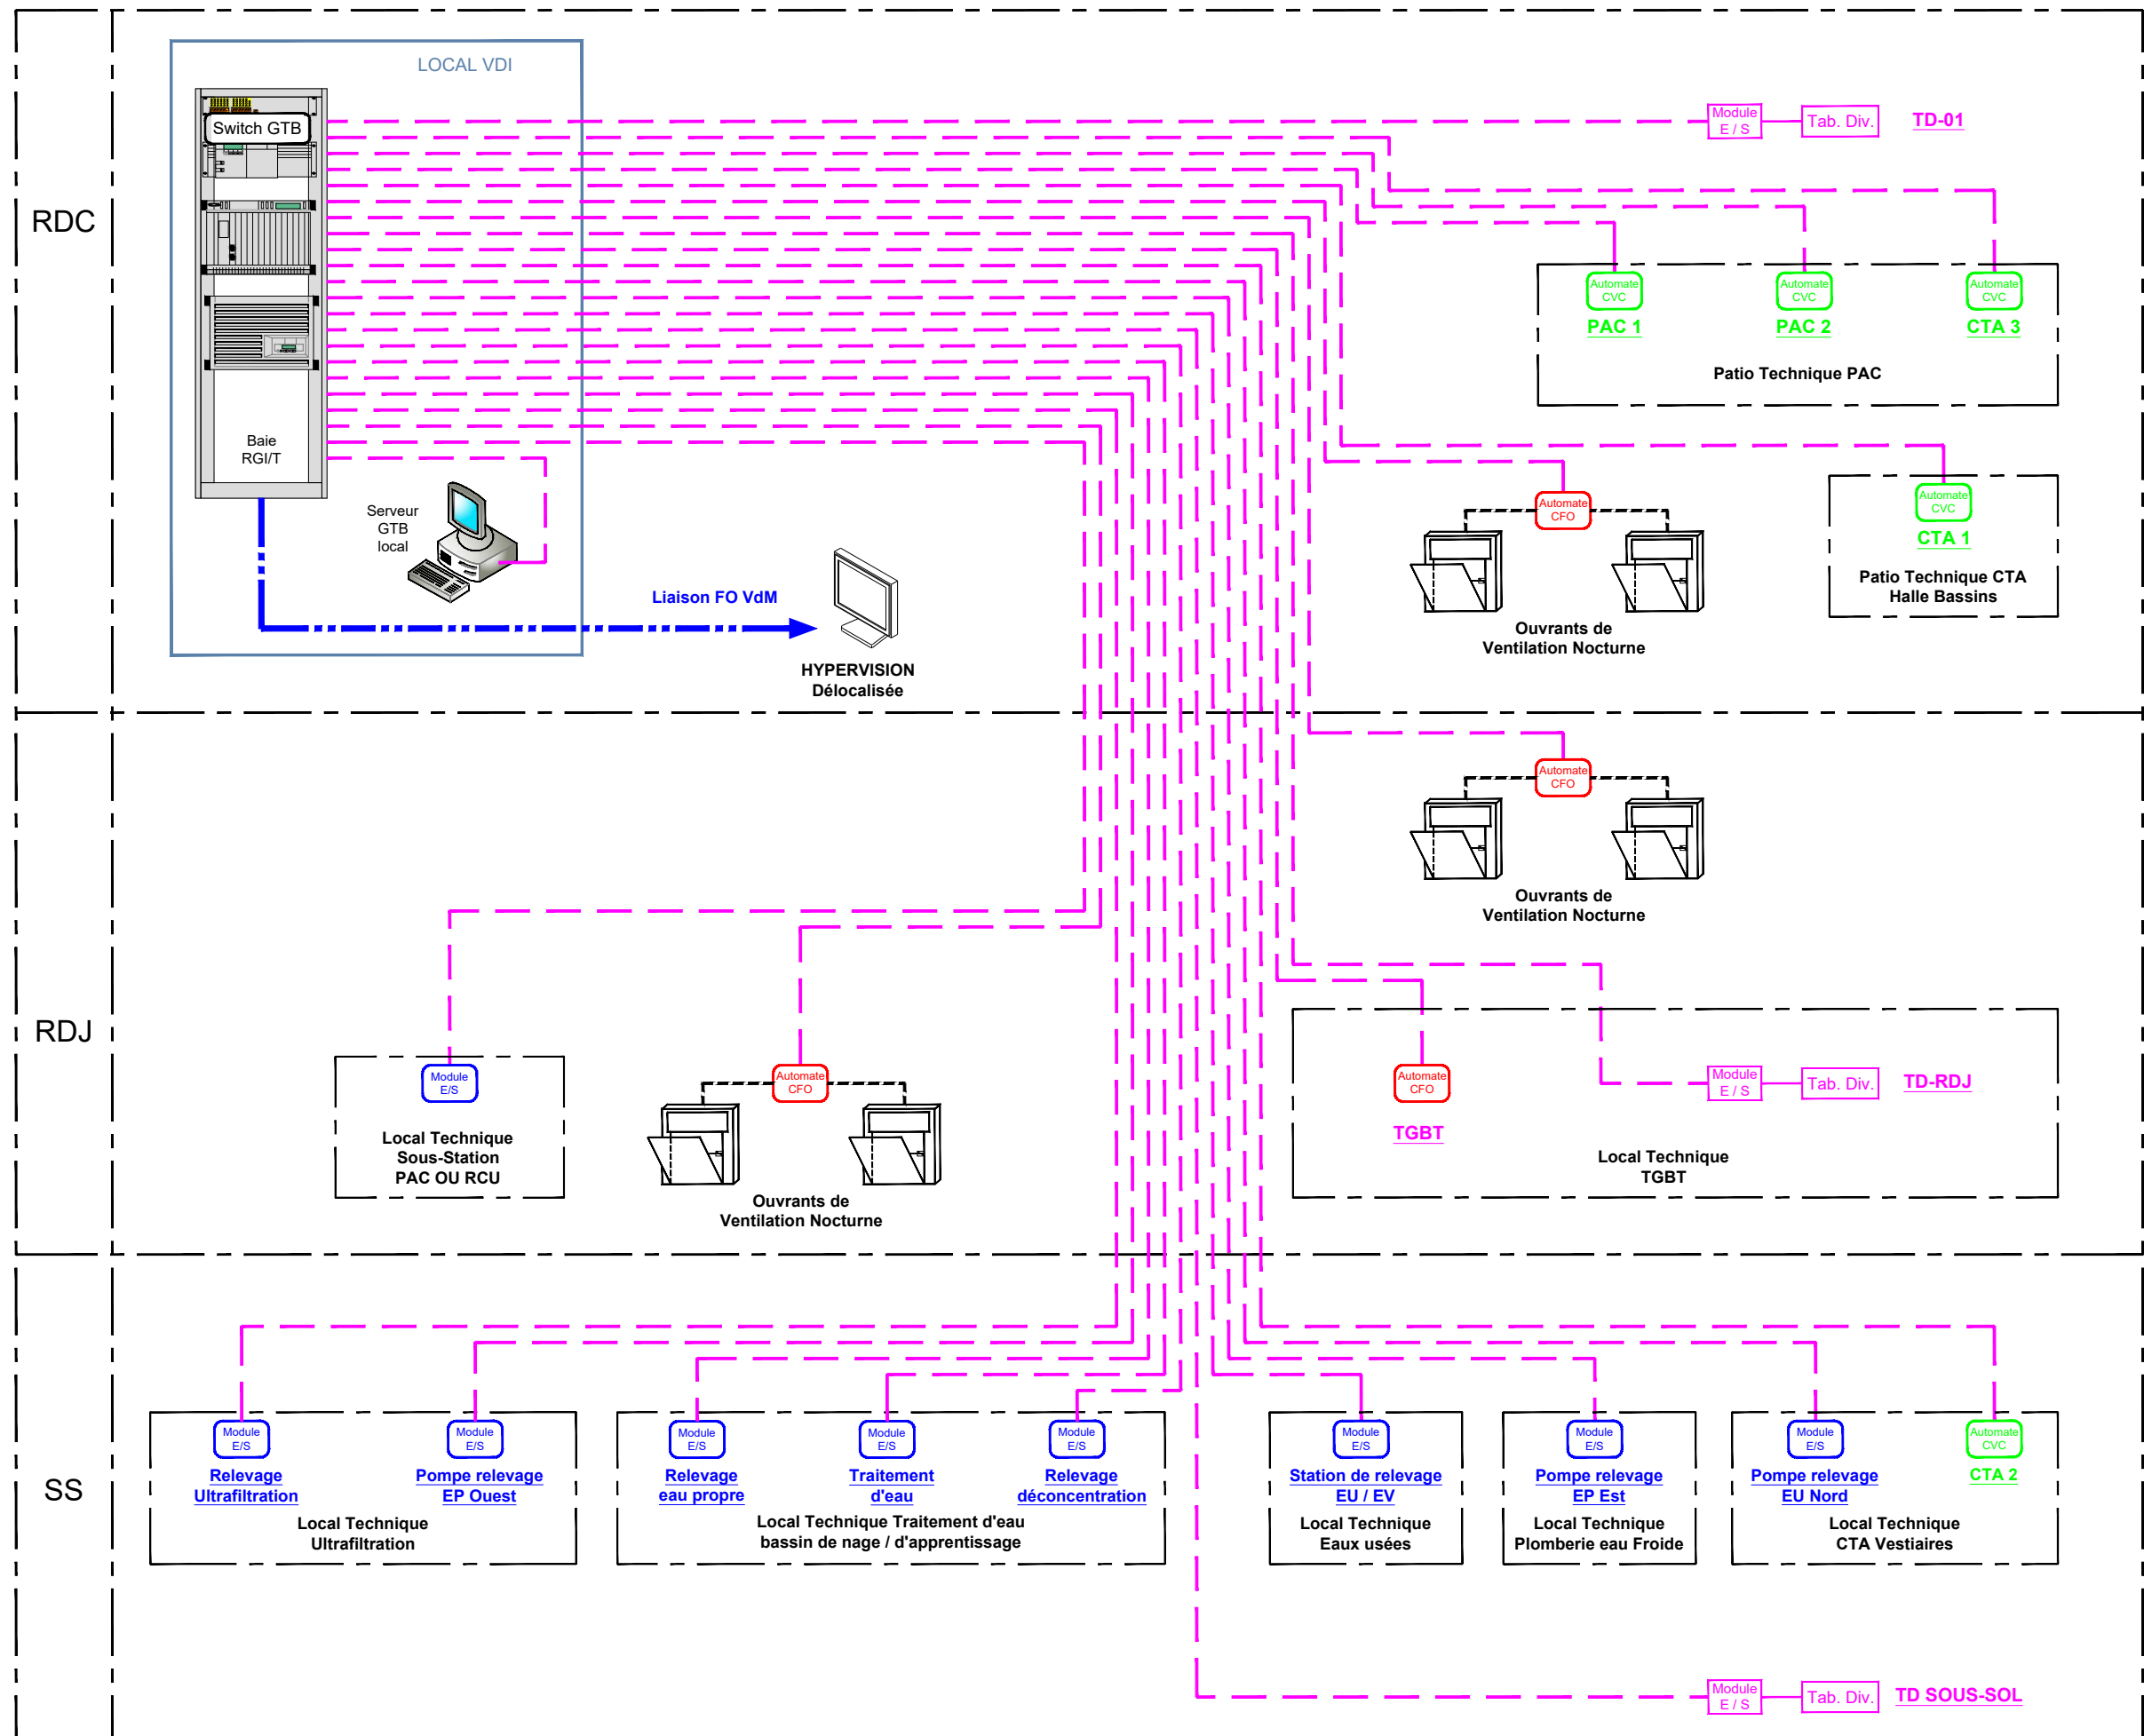

LEGENDE GTB	
SYMBOLIS	DESIGNATION
	Réseau Ethernet GTB / Confort ( Lot GTB )
	Liaison IP (prise RJ45) - Limite d'interface entre le lot CFA et CVC/PB/CFO
	Plomberie
	CVC
	ELEC

