


DEPARTEMENT D'ILLE ET VILAINE
COMMUNE DE LA SELLE EN LUITRÉ



GEOMETRE-EXPERT
CONSEILLER VALORISER GARANTIR

VENTE
LA CHAMBRE DE COMMERCE ET D'INDUSTRIE
/
ORCA ACCESSOIRES
M. Guy PRADA

Extrait cadastral
échelle : 1/2000

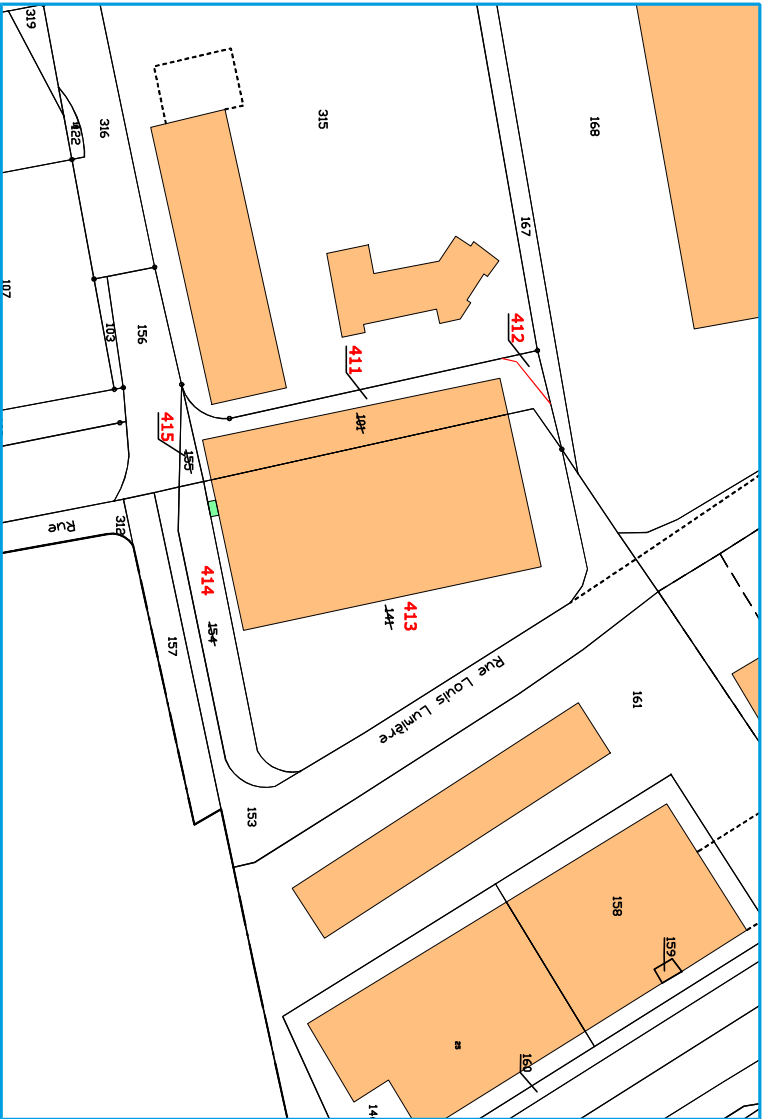

Géomètres Experts

Denis ATTENCIA
Raphaël BEROT
Thomas CHERKIER
Jennifer FARDIN
Arnaud FUTEUL
Raphaël ROUVIERE
Gwenael SAGNE
Jean de SALABERRY
Samuel TRAVERS

Bureau de Fougères

47-49, Rue Kléber
B.P. 80416
35304 Fougères cedex
Téléphone : 02 99 99 32 32
Télécopie : 02 99 94 39 20
E-mail: agence.fougeres@geomat.fr
GPS : N 48°21'13"
O 1°11'31"

S.E.L.A.S. de Géomètres Experts



Plan de Division

Références cadastrales :

Section ZA
Adresse : 20 Rue Louis Lumière

Dressé le : 17/06/2021 par V.G.

Planimétrie: système RGF 93 (CC48)

Ref. dossier : 1200432
Ref. du fichier :
F:\DESSIN\dosiers 1200000\LA SELLE EN LUITRE_1200432_CCI

ECHILLE : 1/500

Plan de Division

ECHELLE : 1/500



Propriété de
BATIROC BRETAGNE - PAYS DE LOIRE
BPIFRANCE FINANCEMENT
CREDIT MUTUEL REAL ESTATE LEASE
NORBAI IMMOBILIER
ZA n°167

Partie destinée à être cédée
à la société ORCA ACCESSOIRES
ZA n°412
Surface 62m²

Propriété de
ORCA ACCESSOIRES
ZA n°315

ZA 168

Partie destinée à être cédée
à M. Guy PRADAT
ZA n°411-413-414-415
Surface 8567m²

bordure béton
existante

Propriété de
FOUGERES AGGLOMERATION
ZA n°153

Rue
Louis
Lumière

ZA 161

- LEGENDE**
- ⊙ Borne O.G.E. implantée
 - Clou implanté
 - ◇ Borne existante

--- Application cadastrale approximative
(limite non garantie)

LISTING DE POINTS

Matricule	X insertion	Y insertion
501	1391232.081	7245306.255
502	1391238.355	7245310.604
503	1391239.719	7245318.114
504	1391250.024	7245404.840
505	1391277.287	7245410.745
506	1391289.878	7245405.573
507	1391338.208	7245331.758
508	1391331.893	7245316.615
509	1391289.945	7245303.167
510	1391329.772	7245326.388
511	1391222.044	7245399.970
512	1391237.149	7245402.589
513	1391225.734	7245394.050
514	1391224.191	7245390.030

Certifié par le Géomètre Expert soussigné
A FOUGERES, le 16 septembre 2021

Samuel TRAVERS

GEOMAT

SELAS DE GEOMETRES-EXPERTS

47, 49 Rue Kléber - BP 80416 - 35304 FOUGERES Cedex

Tél 02 99 99 32 32 - Fax 02 99 94 39 20

R.C.S. Rennes D 384 653 044

Bureau principal : Siège social

47-49, rue Kléber - B.P. 80416 - 35304 FOUGERES Cedex
Téléphone : 02 99 99 32 32 - Télécopie : 02 99 94 39 20
E-mail: agence.fougeres@geomat.fr

Ref. dossier : 1200432

GEOMAT

SELAS de GEOMETRES EXPERTS au capital de 1 000 000 Euros - RCS Rennes 384 653 044