



FACADE EST

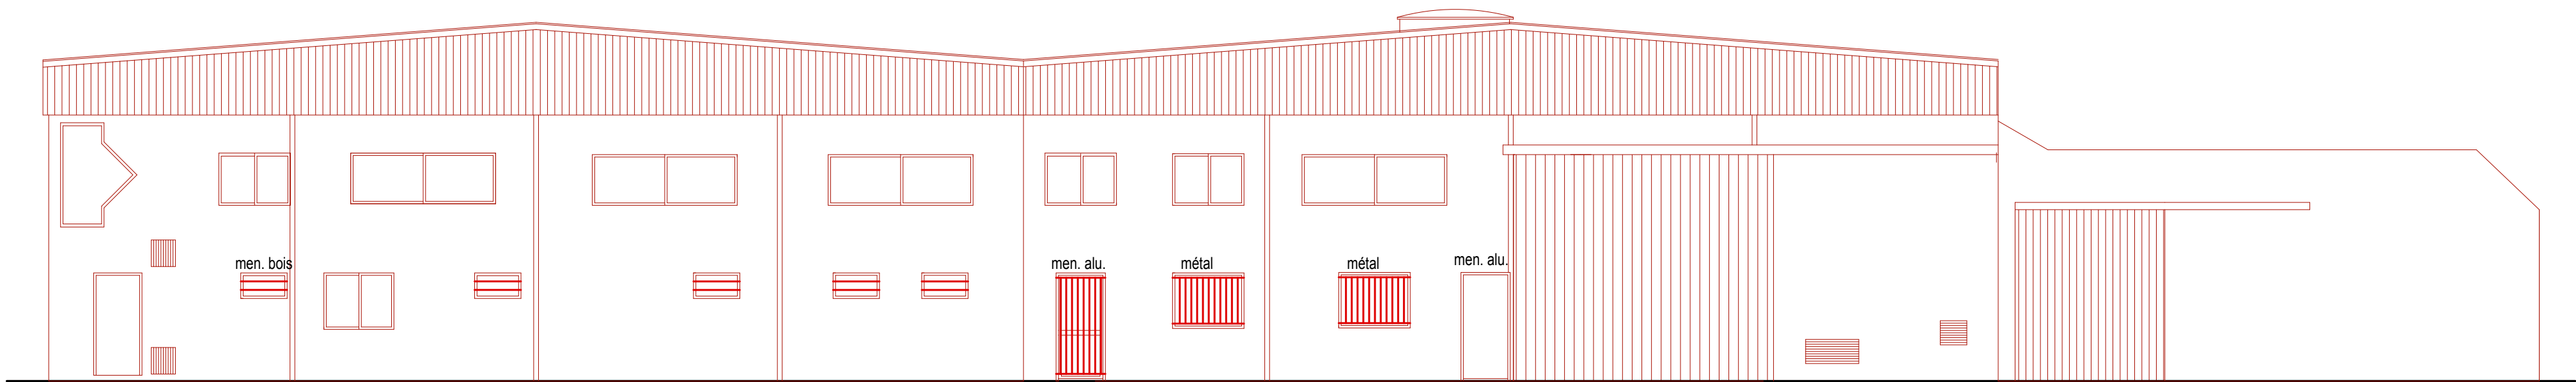


FACADE NORD

VOLVO

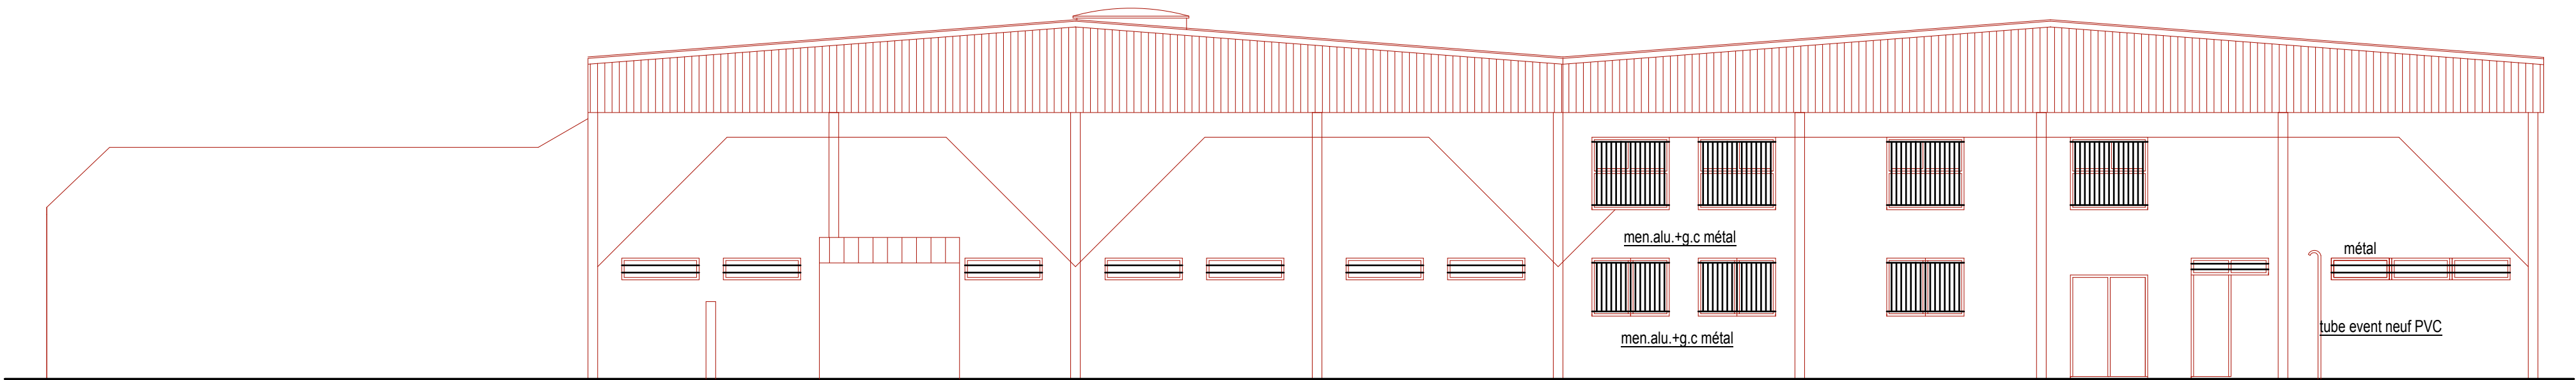

FACADE SUD

ALCYONE

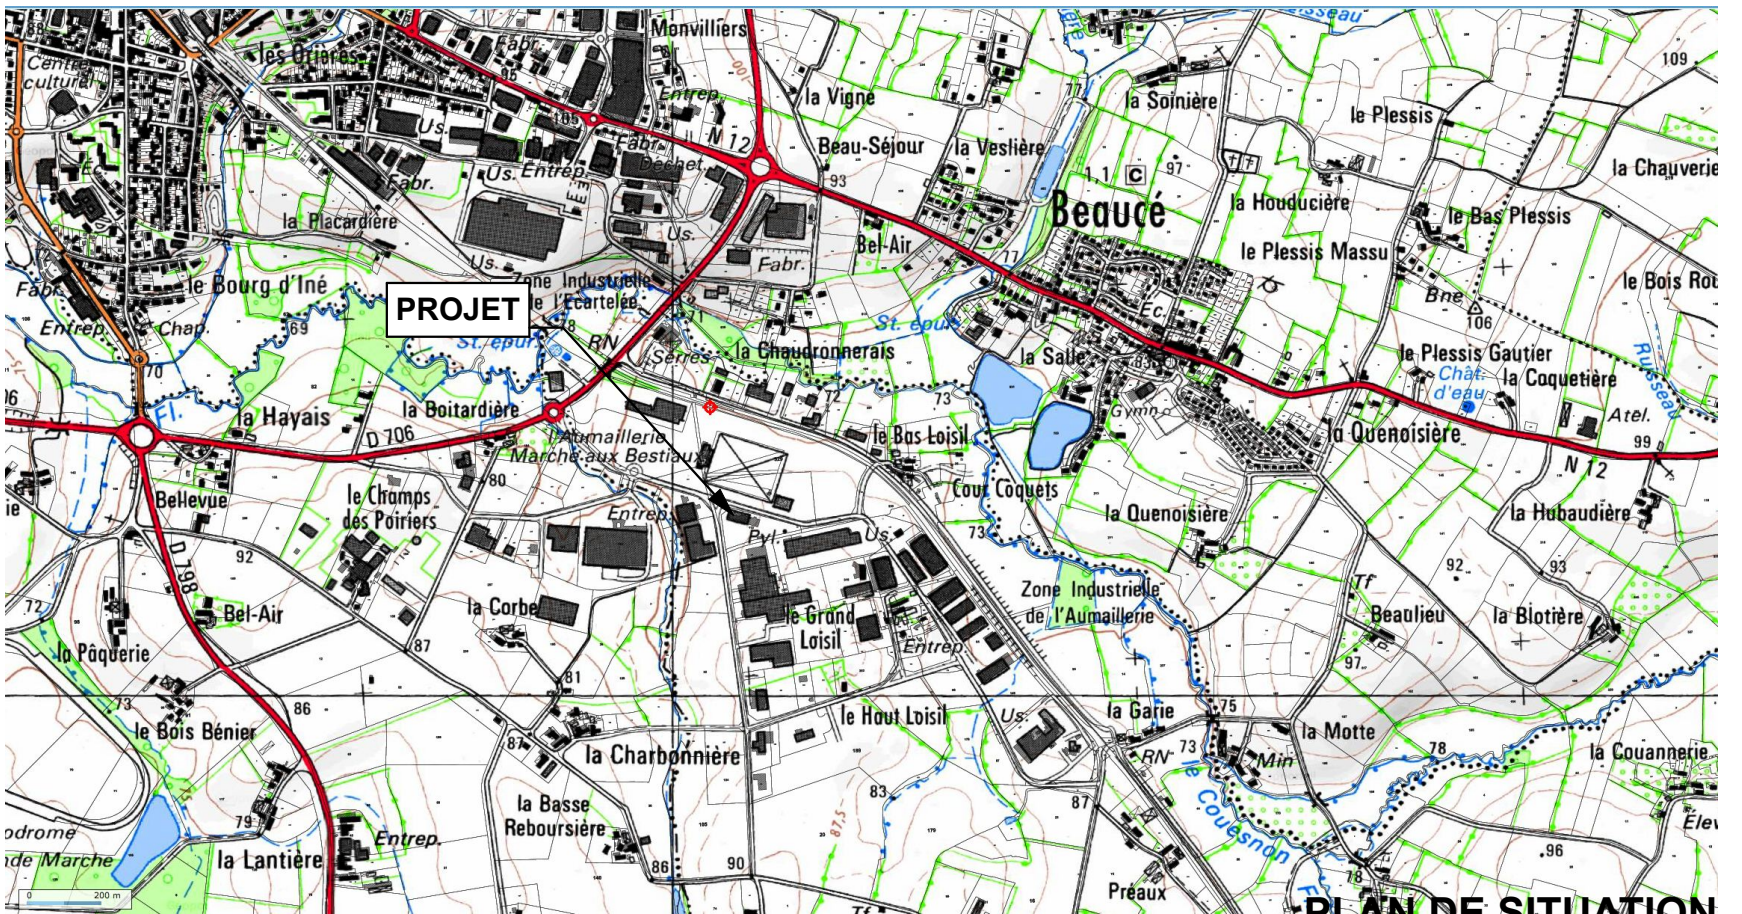

PLAN DE SITUATION

LAURENT & Associés ARCHITECTES DPLG ET ÉCONOMISTE	
1, rue Louis Bourdon - bp 70121 - 35301 FOUGERES cedex tél / 02 99 94 30 79 - télécopie / 02 99 94 55 62 - courriel / laurent.associes@wanadoo.fr	
2 - SITUATION - FACADES	
échelle: 1/100	

TRAVAUX INTERIEURS ET REFECTION DES FACADES "Batiment 4" 20 rue Louis Lumière ZI Aumallerie - 35133 LA SELLE EN LUITRE	
Maître d'ouvrage: Chambre des Commerces et d'Industries St MALO - FOUGERES 50 rue Nationale 35300 FOUGERES	