ENTRETIEN DES ESPACES VERTS DES ZONES PORTUAIRES DE LILLE

PORT DE HALLUIN 2

PLAN DE PLANTATIONS VUE D'ENSEMBLE

PORTS DE LILLE
Place Leroux de Fauquemont
BP 1394 RP
59015 LILLE CEDEX
Tel: 03.20.22.73.80

Echelle: 1/600	Date: 02/12/2024
Format A3	SERVICE AMENAGEMENT
	Dessin: Denis Wyzuj
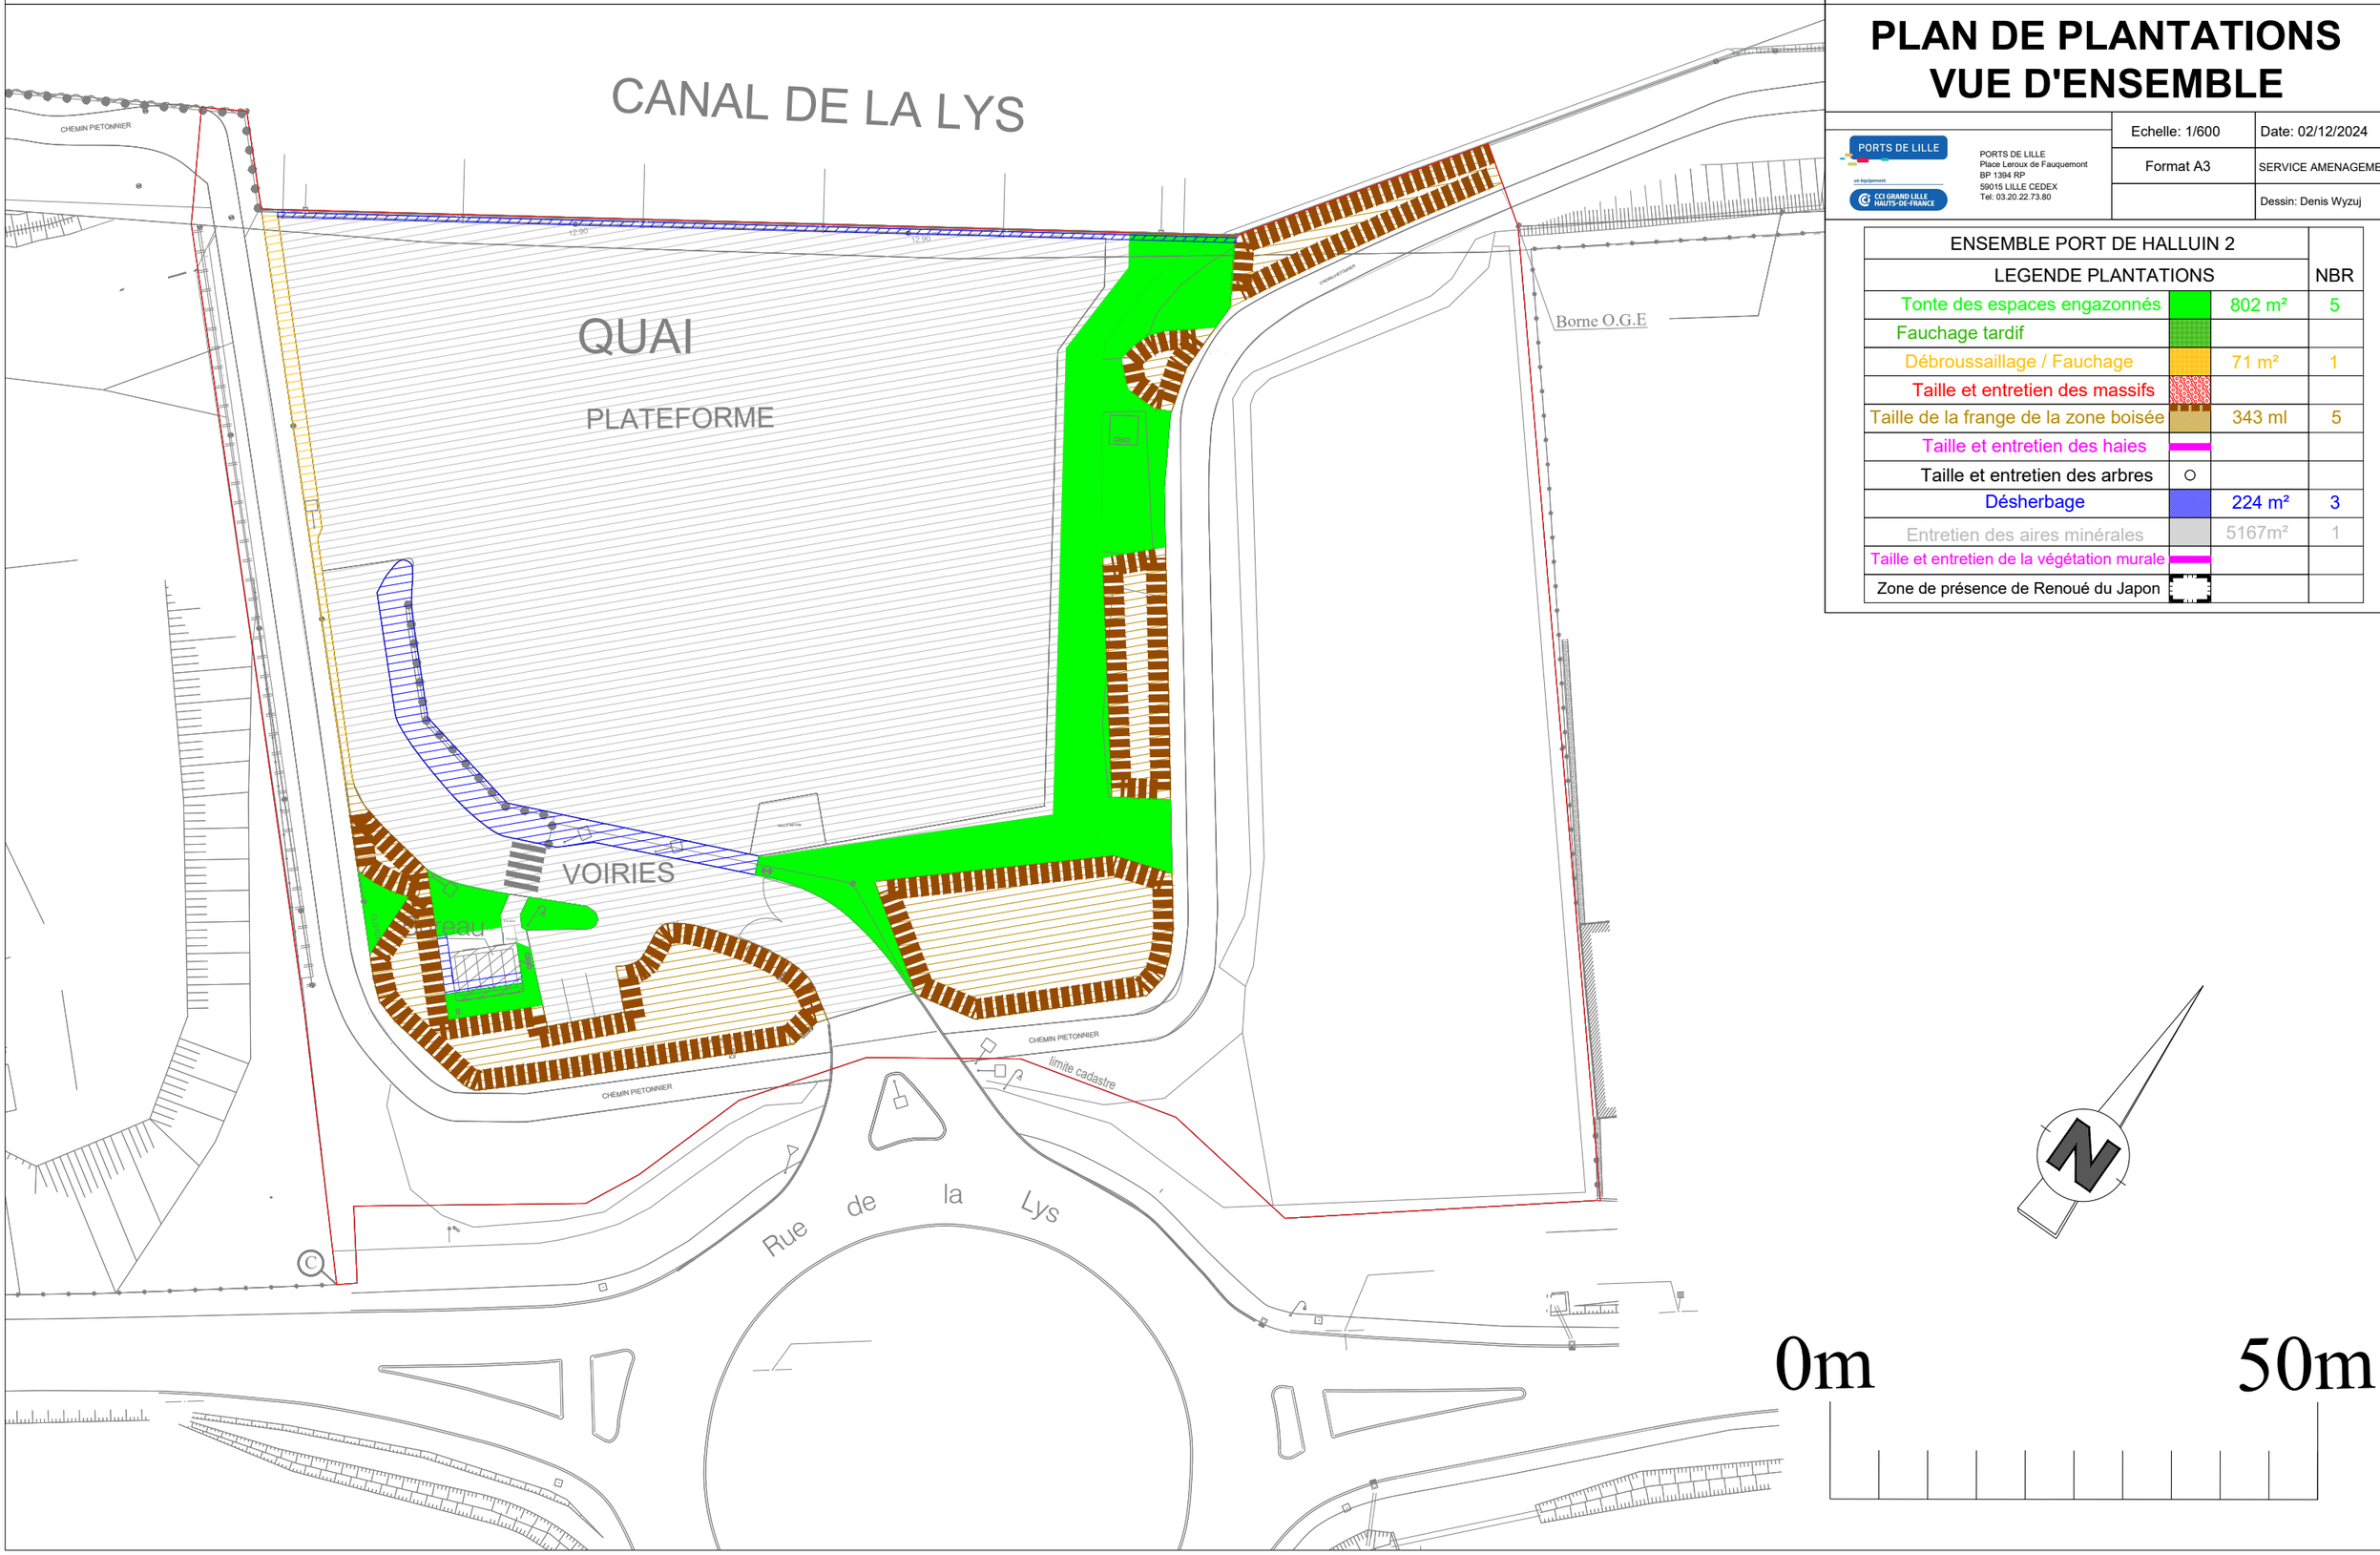
ENSEMBLE PORT DE HALLUIN 2			
LEGENDE PLANTATIONS			NBR
Tonte des espaces engazonnés		802 m²	5
Fauchage tardif			
Débroussaillage / Fauchage		71 m²	1
Taille et entretien des massifs			
Taille de la frange de la zone boisée		343 ml	5
Taille et entretien des haies			
Taille et entretien des arbres	○		
Désherbage		224 m²	3
Entretien des aires minérales		5167m²	1
Taille et entretien de la végétation murale			
Zone de présence de Renoué du Japon