
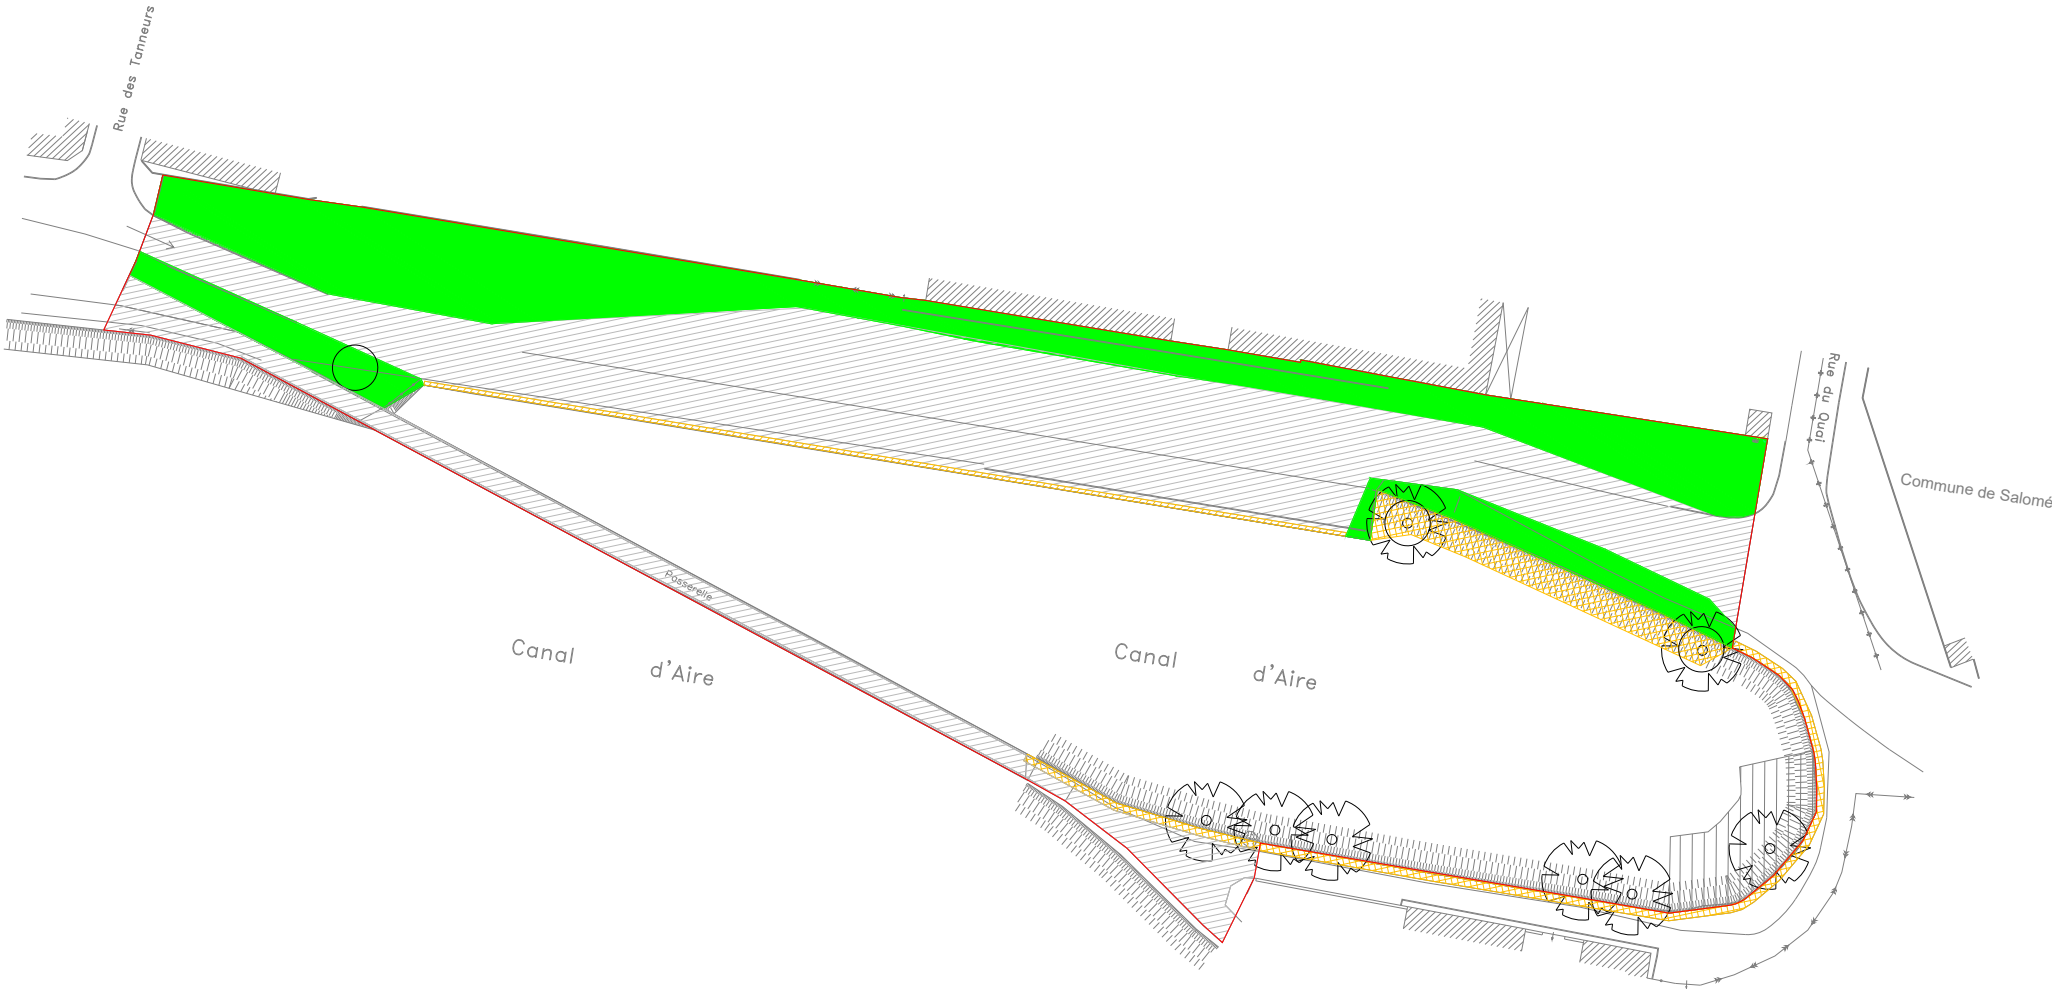


ENTRETIEN DES ESPACES VERTS DES ZONES PORTUAIRES DE LILLE

PORT DE LA BASSEE

PLAN DE PLANTATIONS
VUE D'ENSEMBLE

<div>PORTS DE LILLE</div> <div>un équipement</div> <div>CCI GRAND LILLE HAUTS-DE-FRANCE</div>	Echelle: 1/1000	Date: 02/12/2024
	Format A3	SERVICE AMENAGEMENT
		Dessin: Denis Wyzuj

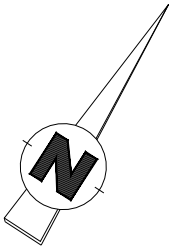

LEGENDE PLANTATIONS	
Tonte des espaces engazonnés	
Fauchage tardif	
Débroussaillage / Fauchage	
Taille et entretien des massifs	
Taille de la frange de la zone boisée	
Taille et entretien des haies	
Taille et entretien des arbres	
Désherbage	
Entretien des aires minérales	
Taille et entretien de la végétation murale	
Zone de présence de Renoué du Japon	