


FAÇADE OUEST - ADJ COPIE I

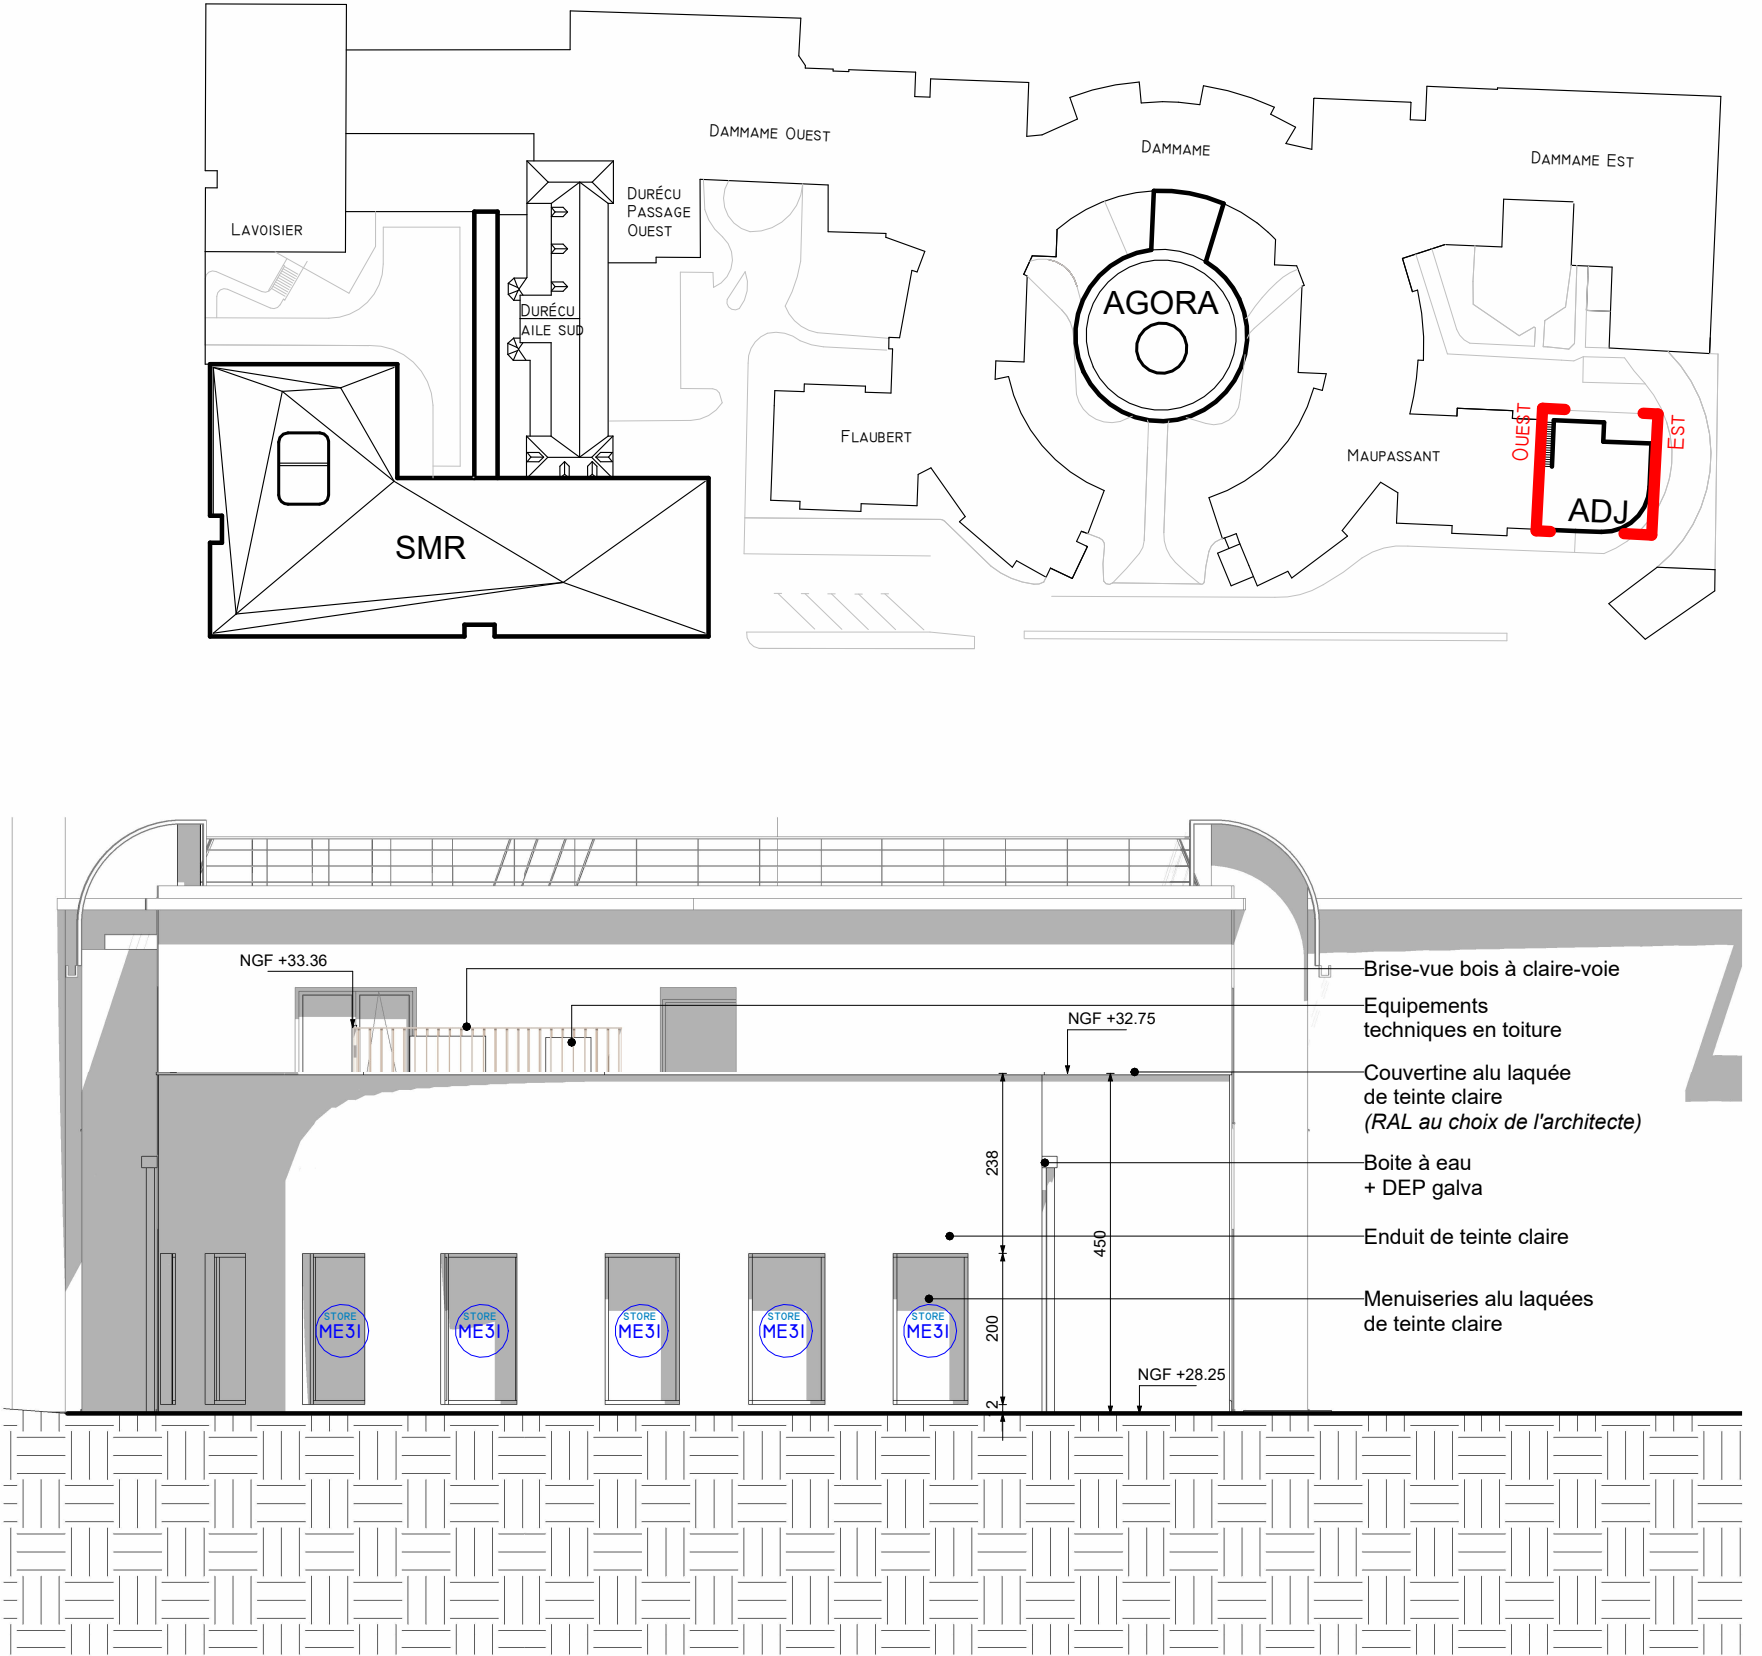

FAÇADE EST - ADJ COPIE I