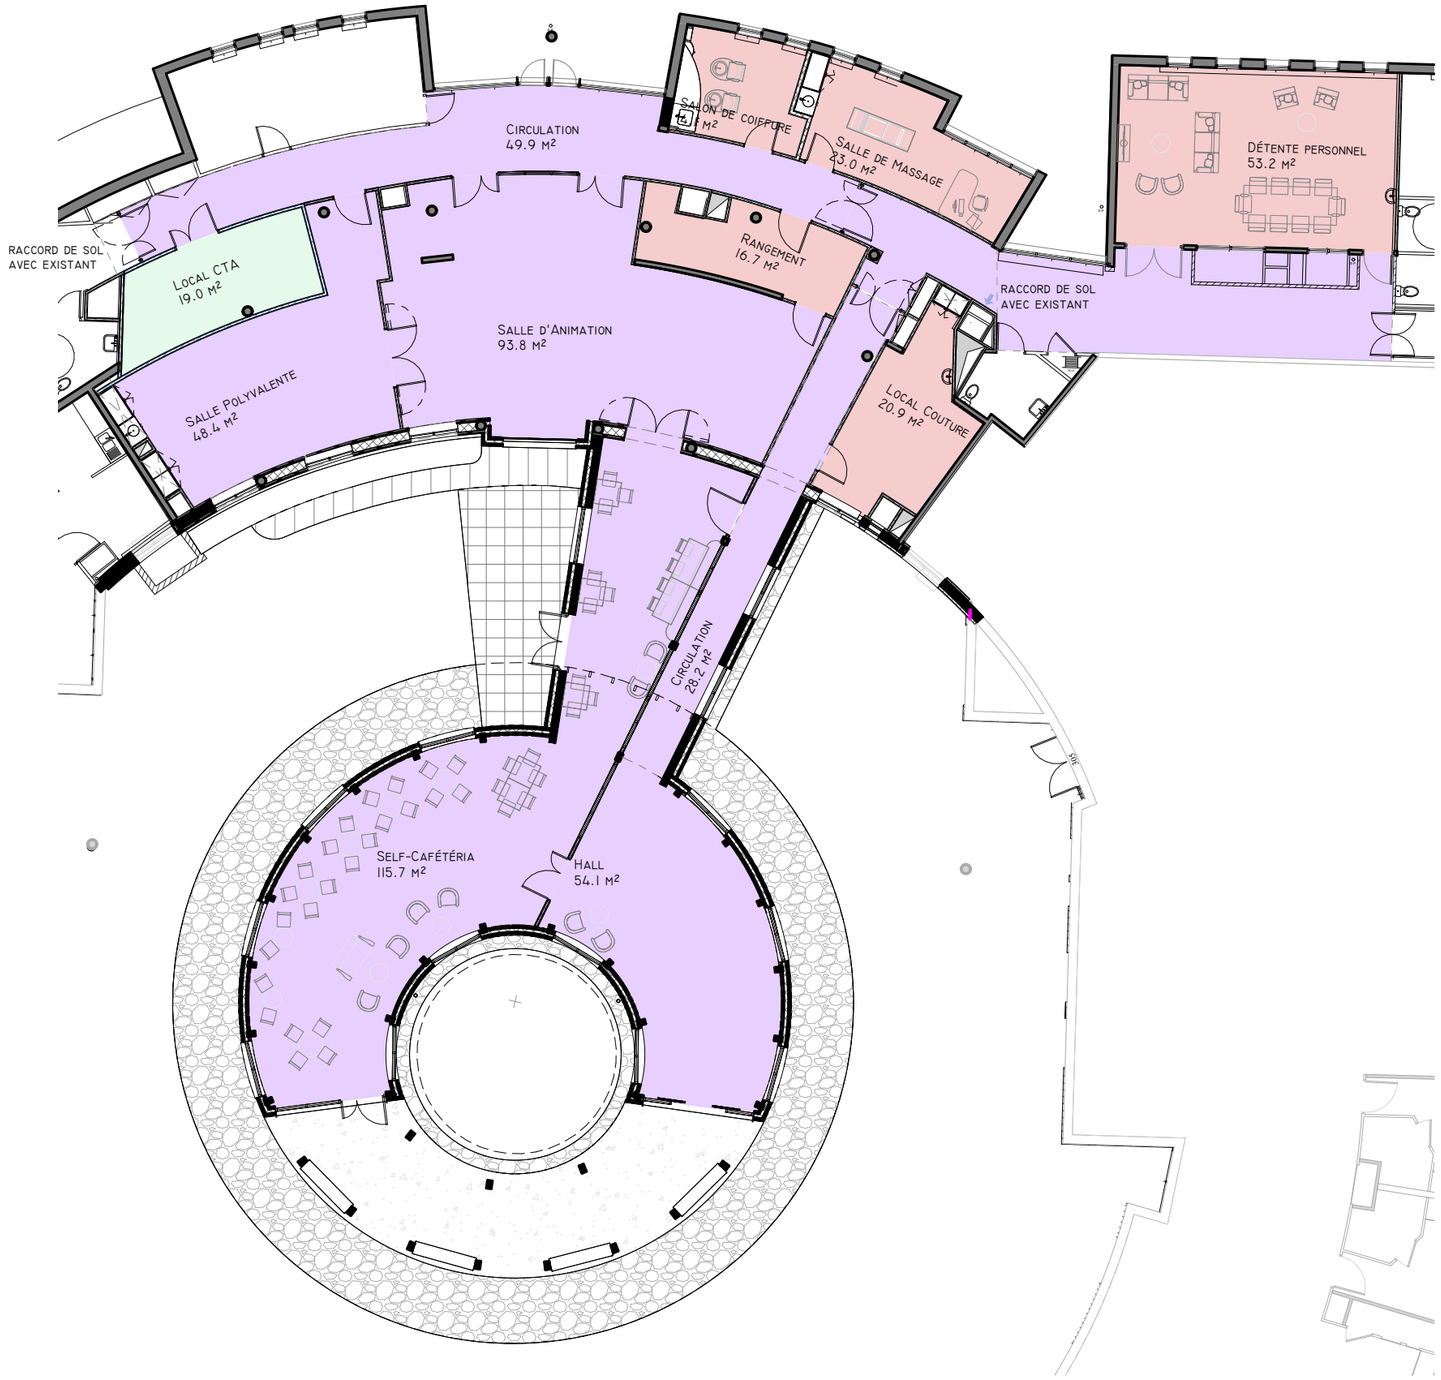

Revêtement de sols

- PVC U3P3
- PVC U4 P3
- Peinture de sol

24-2380

Reconstruction du SMR et Restructuration de l'EHPAD au Centre Hospitalier Durécu-Lavoisier de Darnétal

CLIENT :	ARCHITECTE MANDATAIRE	ARCHITECTE CO-TRAITANT
Centre Hospitalier Durécu-Lavoisier de Darnétal -116, rue Louis Pasteur - BP18 - 76160 DARNETAL denis.renaud@chdl-darnetal.fr	**CBA** - 9, rue Le Nostre - CS 70502 - 76005 ROUEN CEDEX -Tél. 02 32 10 44 44 secretariat@cbarchitectes.fr / julien.merceron@cbarchitectes.fr magdalena.bukowska@cbarchitectes.fr	**UNHI** - 39, rue des Vignoles 75020 PARIS Tél. 01 53 17 91 00 - www.unhi.fr m.truong@unhi.fr / b.bazelle@unhi.fr

PHASE :	DATE :	DATE INDICE :	NUMERO :	ECHELLE :
DCE	11/07/2025		**501c**	1 : 200

Plan de repérage des sols du RDC Agora