


## DÉTAIL TOITURE - OSSATURE MÉTALLIQUE DÉMONTABLE

1 : 50

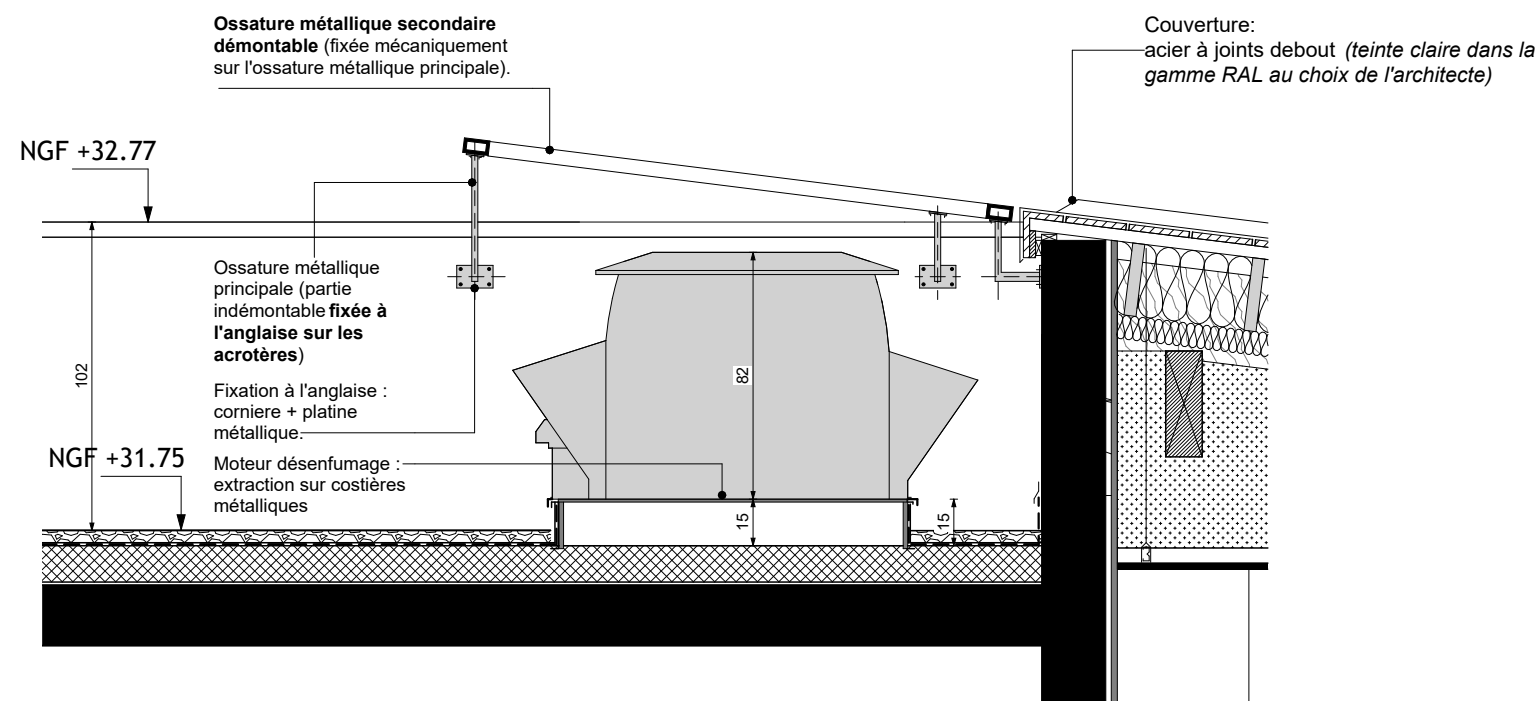

## COUPE DÉTAIL TOITURE - OSSATURE MÉTALLIQUE DÉMONTABLE

1 : 25