


PLAN PRINCIPE OSSATURE MÉTALLIQUE
1 : 20

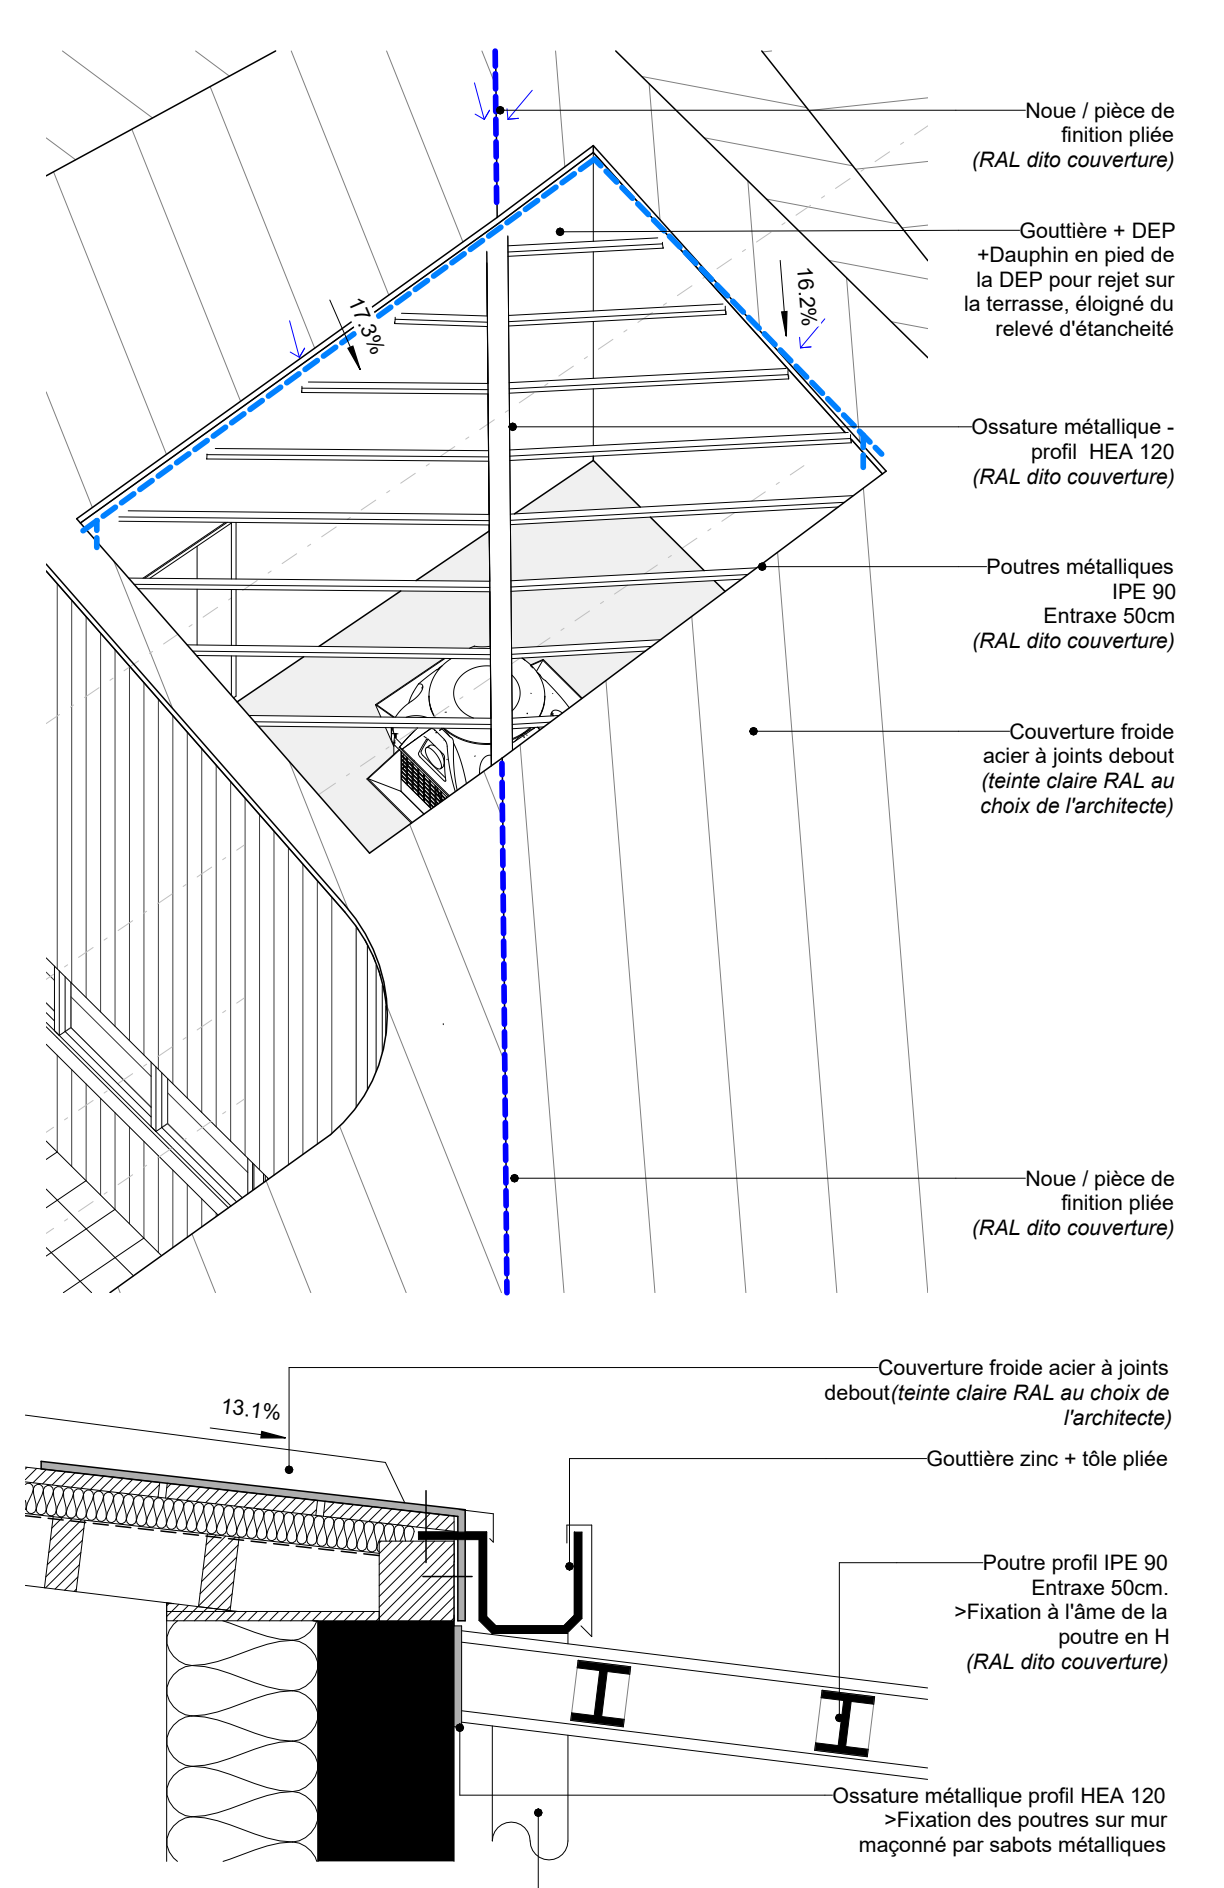

COUPE DÉTAIL ACCROCHE
1 : 10