



9, rue Le Nostre - CS 70502 -  
76005 ROUEN CEDEX  
Tél. 02 32 10 44 44  
secretariat@cbarchitectes.fr  
Contact :  
julien.merceron@cbarchitectes.fr  
magdalena.bukowska@cbarchitectes.fr



39, rue des Vignoles  
75020 Paris  
Tél. 01 53 17 91 00  
www.unhi.fr  
Contact :  
m.truong@unhi.fr  
b.bazelle@unhi.fr

ARCHITECTE MANDATAIRE

ARCHITECTE CO-TRAITANT

PROJET

Reconstruction du SMR et Restructuration de l'EHPAD au  
Centre Hospitalier  
Durécu-Lavoisier de Darnétal

ADRESSE : 116, rue Louis Pasteur 76160 Darnétal

CLIENT



MOA : Centre Hospitalier Durécu-Lavoisier de Darnétal  
ADRESSE : 116, rue Louis Pasteur , BP18 , 76160 Darnétal

Contact :  
e-mail : denis.renaud@chdl-darnetal.fr  
tél. : 02 32 12 32 34



AMO : SAS A2MO - Agence de Rennes  
ADRESSE : Tour Alma, 5 rue du Bosphore - 35200 Rennes

Contact :  
e-mail : c.deleuze@a2mo.fr  
tél. : 06 46 90 16 79



OPC : SOENEN COORDINATION  
ADRESSE : 322 Boulevard des Belles-Portes,  
14200 Herouville Saint Clair

Contact :  
e-mail : contact@soenencoordination.fr  
tél. : David DUDOUIT - 06 61 32 01 53  
tél. : Alexandre JACQUES - 06 74 62 88 27

24-2380

PHASE :

DCE

DATE :

11/07/2025

DATE INDICE :

Lot n°13 - ELECTRICITE COURANTS FORTS ET FAIBLES

NUMERO :

EL-00

ECHELLE :

Sans

Schémas de principe

BUREAUX D'ETUDES

ECONOMISTE : SOGETI  
ADRESSE : 387, rue des Champs - BP 509 - 76235 Bois-Guillaume Cedex  
Tél. 02 35 59 49 39 \_ CONTACT : benjamin.roye@sogeti-ingeniere.fr

BET FLUIDES / CFA : CFO : SOGETI  
ADRESSE : 387, rue des Champs - BP 509 - 76235 Bois-Guillaume Cedex  
Tél. 02 35 59 49 39 \_ CONTACT : remi.gacoin@sogeti-ingeniere.fr - Tél. : 06 32 65 58 41

BET STRUCTURE : KUBE  
ADRESSE : 387, rue des Champs - 76230 Bois-Guillaume  
Tél. 02 35 59 35 03 \_ CONTACT : francois.kuentz@kubestructure.fr - Tél. : 06 31 97 40 37

BET ACOUSTIQUE : DUCLOS Coralie  
ADRESSE : 14 A, rue du Général de Gaulle, 76240 Belbeuf  
Tél. 02 23 34 00 12 \_ CONTACT : coralie@bet-duclos.fr

PAYSAGISTE : ATELIER ESPACE LIBRE  
ADRESSE : 27 Rue de Verdun, 76240 Bonsecours  
Tél. 02 35 61 00 18 \_ CONTACT : atelier@espace-libre.fr / amaulay@espace-libre.fr

CONTROLE

BUREAU DE CONTROLE : SOCOTEC  
ADRESSE : 97 rue François Jacob, 76230 Isneauville  
Tél. 02 32 19 61 05 \_ CONTACT : eric.morini@socotec.com

CSPS : VERITAS (Agence Harfleur)  
ADRESSE : 2 rue Paul Verlaine, 76700 HARFLEUR  
Tél. 06 01 86 54 65 \_ CONTACT : yohann.martin@bureauveritas.com

CSSI : NAMIXIS  
ADRESSE : Horizon 2000, Immeuble Mach 6, avenue des Hauts-Grigneux, 76420 Bihorel-les-Rouen  
Tél. 02 32 91 79 29 \_CONTACT : jerome.duhamel@groupestea.com

NUM.OPERATION

EMETTEUR

LOT

TYPE

BAT

NIVEAU

INDICE

23-2380

SOG

ELE

SCH

TB

TN

00

# Synoptique CFO

## SYNOPTIQUE DE PRINCIPE DE DISTRIBUTION


Toiture :

COMBLES :

R+1 :

RDC :

S/Sol

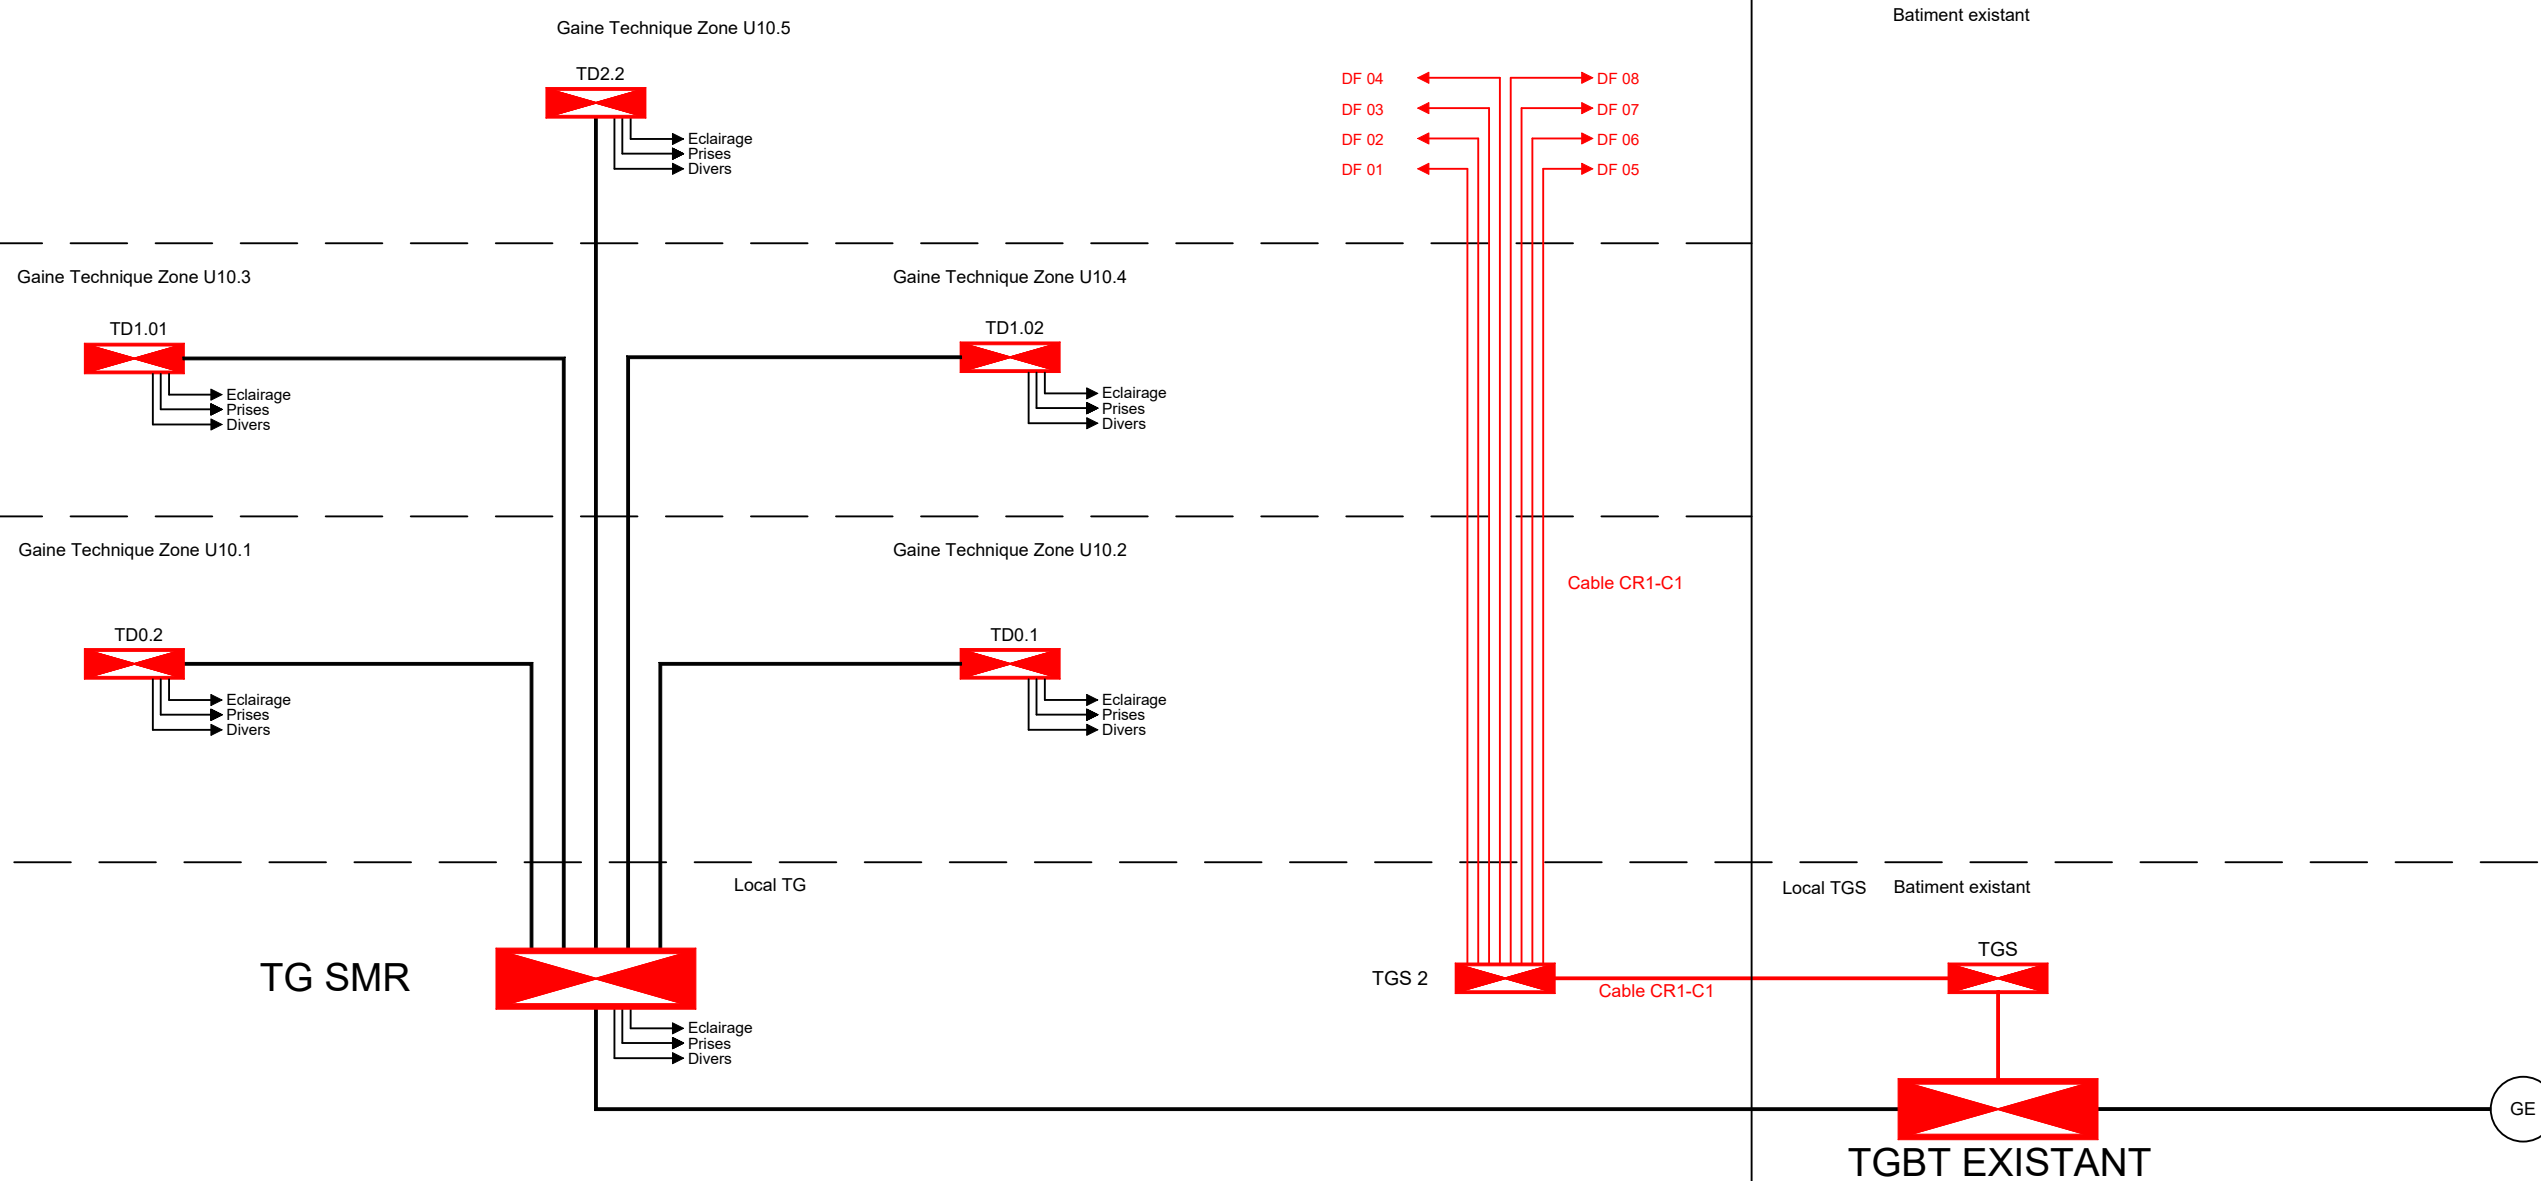

Projet:  
Reconstruction du SMR et Restructuration de l'EHPAD

Intitulé:  
LOT N°13 - ELECTRICITE CFO CFA  
SYNOPTIQUE CFO

Déssinateur:  
R.GAUDISSART

Date:  
Juillet 2025

Modification:

Indice  
0

N° Folio  
01

N° D'affaire  
B240046

Siège social à BOIS GUILLAUME - 387, rue des Champs BP509 - 76235 BOIS GUILLAUME cédex  
Tél: 02.35.59.49.39 - Fax: 02.35.59.84.94 - [www.sogeti-ingenierie.fr](http://www.sogeti-ingenierie.fr)