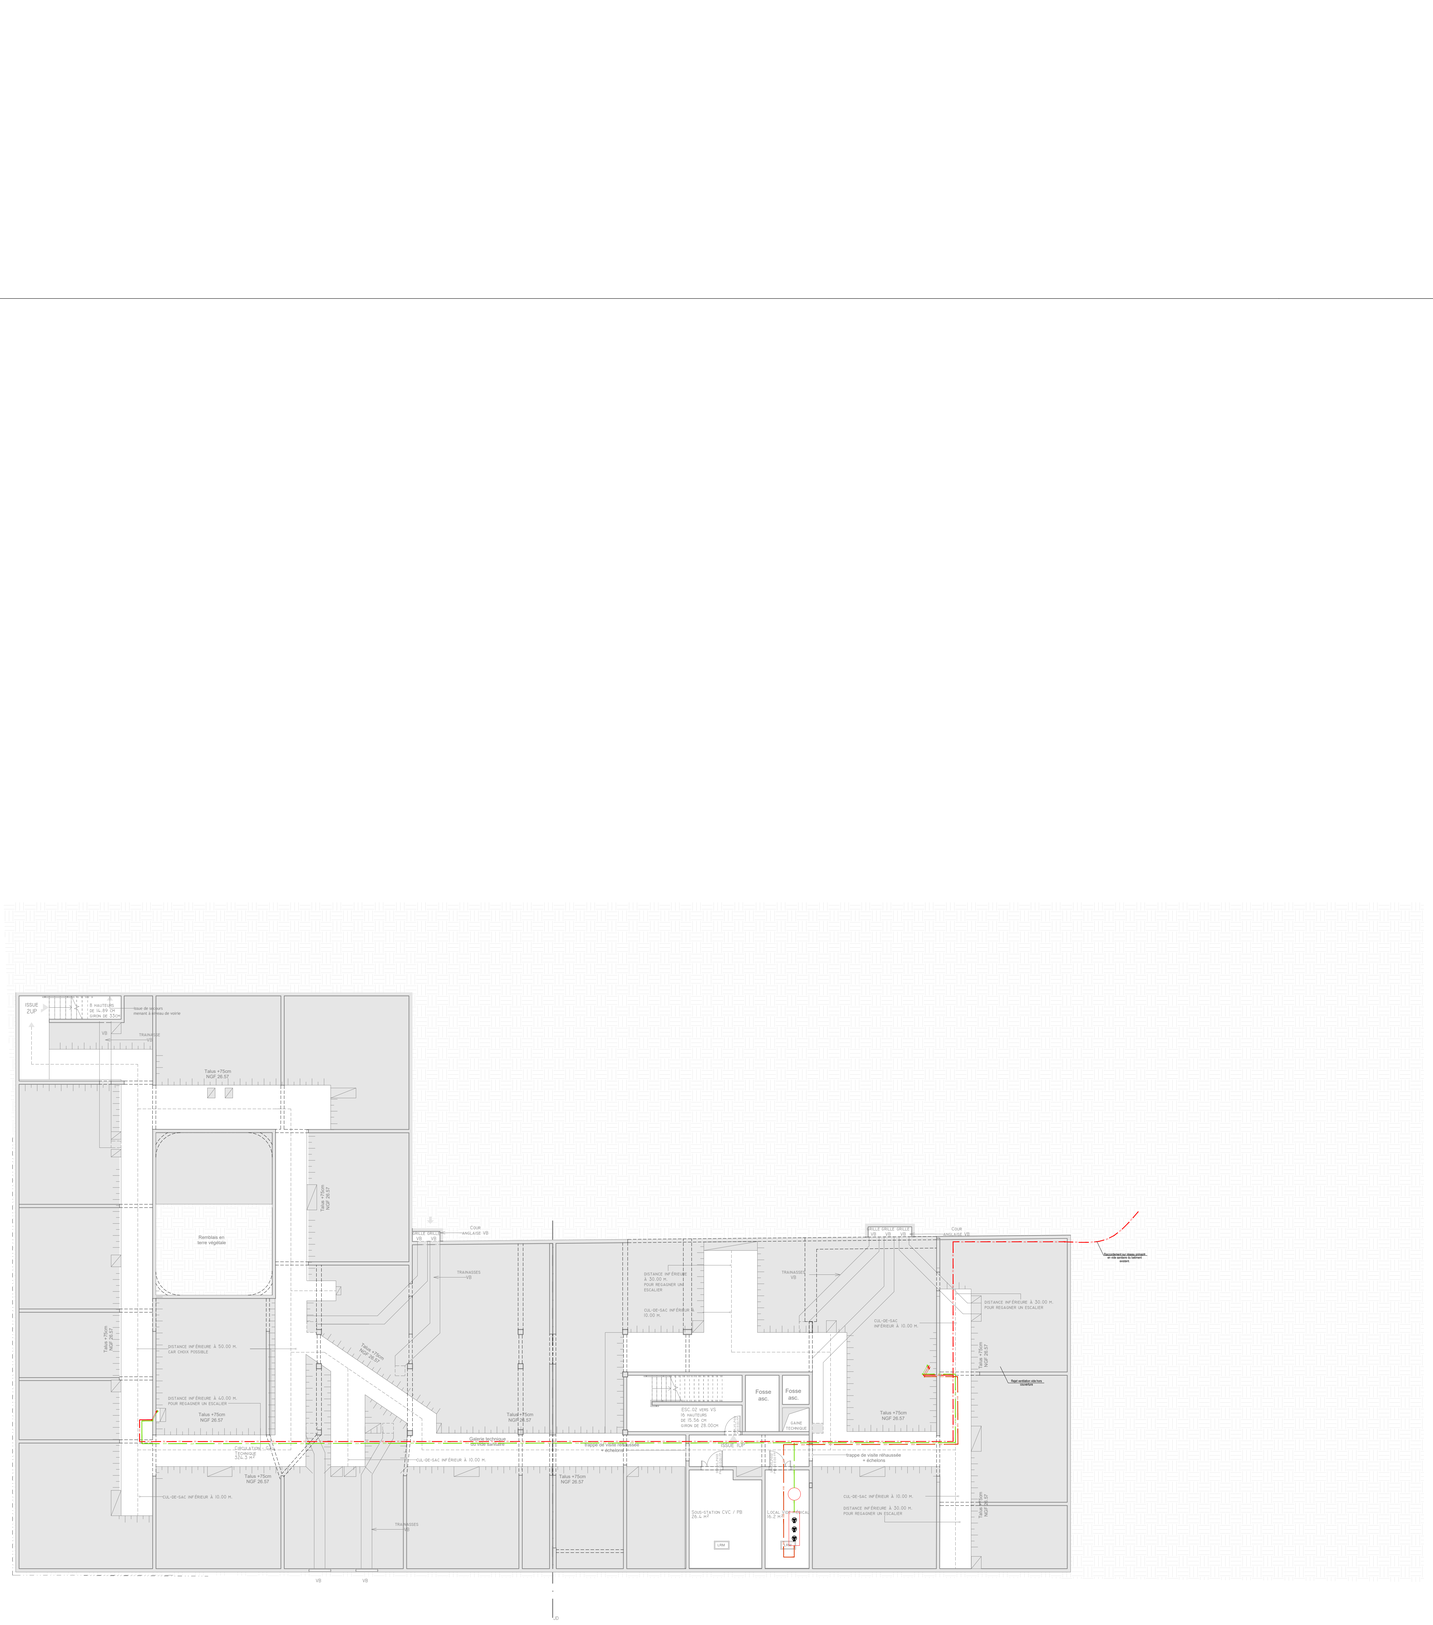
ESSUE
2UP
R HAUTEURS
de 1m 70 à 2m 50
centre de 1.20m
Haie de lauriers
mesure à 2 mètres de hauteur
TRANSAT
VB
Talus +75cm
NGF 26.57
Rambles en
terre végétale
Talus +75cm
NGF 26.57
Talus +75cm
NGF 26.57
DISTANCE INFERIEURE A 50.00 m
CAR CHEMIN PASSABLE
DISTANCE INFERIEURE A 40.00 m
POUR REGAGNER UN ESCALIER
Talus +75cm
NGF 26.57
CUL-DE-SAC INFERIEUR A 10.00 m.
Talus +75cm
NGF 26.57
CUL-DE-SAC INFERIEUR A 10.00 m.
COUR
ANGLAISE VB
TRANSATS
VB
DISTANCE INFERIEURE
A 50.00 m
POUR REGAGNER UN
ESCALIER
CUL-DE-SAC
INFERIEUR A 10.00 m.
ESC. CI. ASC. VI
R HAUTEURS
DE 15.5/6 CH
GIRON DE 29.00CH
Fosse
asc.
Fosse
asc.
GAINE
TECHNIQUE
Talus +75cm
NGF 26.57
Talus +75cm
NGF 26.57
Talus +75cm
NGF 26.57
Trappe de visite réhaussée
+ échelons
Sous-station CVC / PB
29 k...m²
LOCAL CHAUFFERIE
36.2 m²
CHAUFFERIE
LHM
CUL-DE-SAC INFERIEUR A 10.00 m.
DISTANCE INFERIEURE A 20.00 m.
POUR REGAGNER UN ESCALIER
Talus +75cm
NGF 26.57
Talus +75cm
NGF 26.57
Talus +75cm
NGF 26.57