



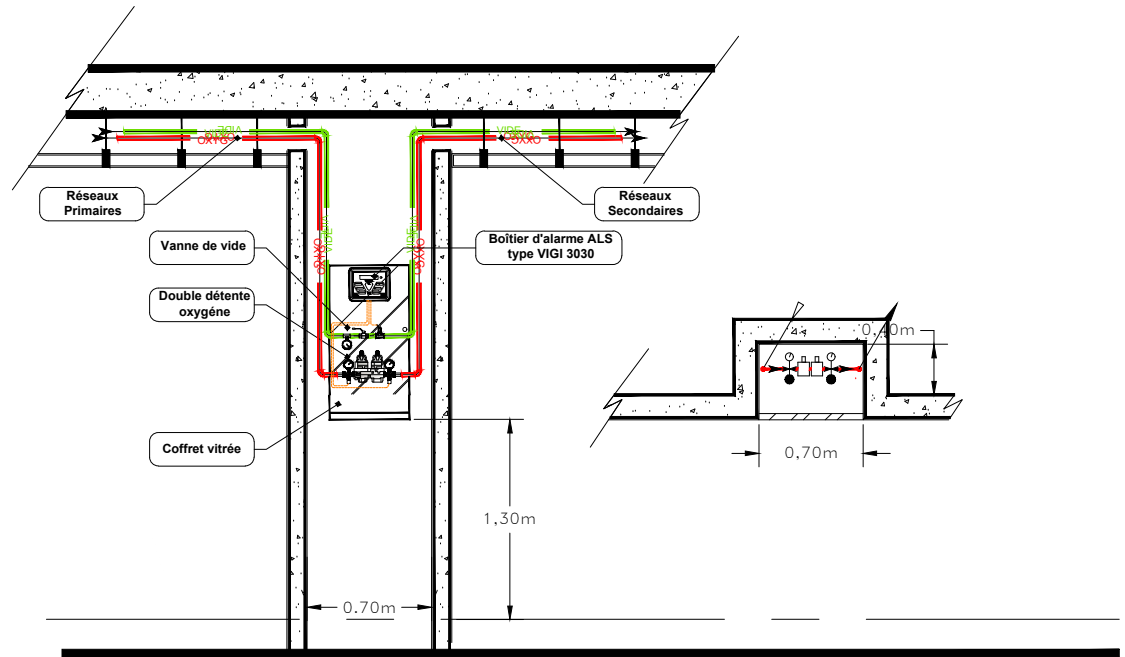

ARMOIRE DE
DETENTE

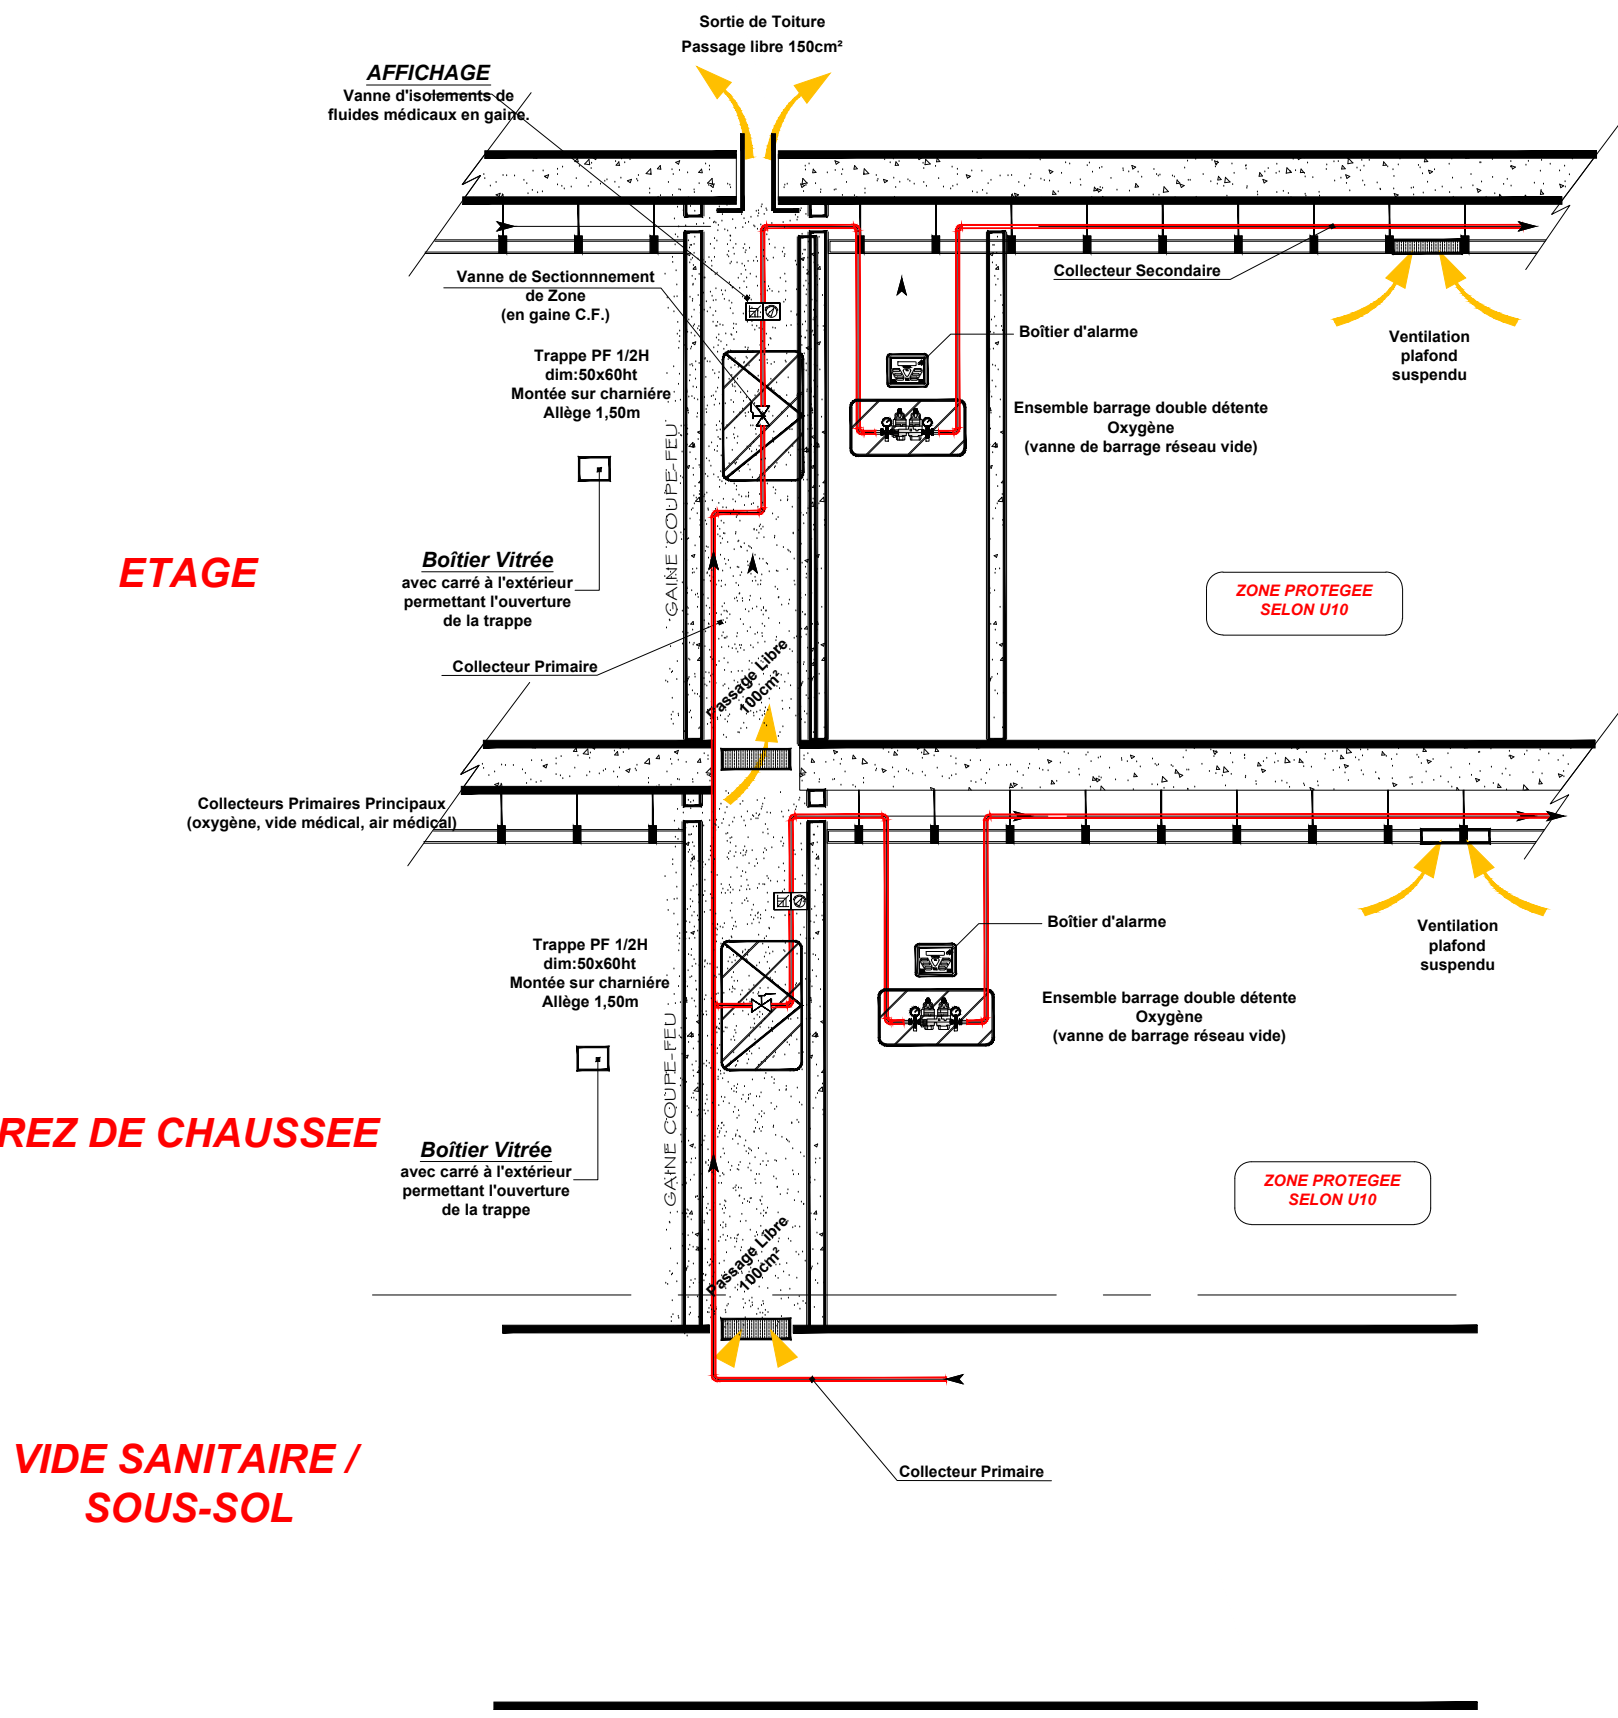

SCHEMA DE
PRINCIPE



ETAGE

REZ DE CHAUSSEE

VIDE SANITAIRE /
SOUS-SOL



cba
architectes

8, rue Le Notre - CS 7002 -
76000 ROUEN CEDEX
Tel. 02 35 14 44 44
secretariat@cbaarchitectes.fr
Contact :
johann.morisson@cbaarchitectes.fr
johann.morisson@cbaarchitectes.fr

unhi
Union
National
des
Habitants
Individuels

28, rue des Vignoles
75003 Paris
Tel. 01 53 17 91 00
www.unhi.fr
Contact :
m.hugues@unhi.fr
h.hugues@unhi.fr

ARCHITECTE MANDATAIRE

ARCHITECTE CO-TRAITANT

PROJET

CLIENT

Reconstruction du SMR et Restructuration de l'EHPAD au
Centre Hospitalier
Duréu-Lavoisier de Darnétal

ADRESSE : 116, rue Louis Pasteur 76160 Darnétal

MOA :
ADRESSE :
AMO :
ADRESSE :
OPC :
ADRESSE :

Centre Hospitalier Duréu-Lavoisier de Darnétal
116, rue Louis Pasteur, BP18 - 76160 Darnétal
SAS A2MO - Agence de Rennes
Tour Alma, 5 rue du Bisphore - 35200 Rennes
SOENEN COORDINATION
322 Boulevard des Belles-Portes,
14200 Henville Saint Clair

Contact :
e-mail : centre.morisson@cbaarchitectes.fr
Tel. 02 35 14 44 44
Contact :
e-mail : c.hugues@unhi.fr
Tel. 01 53 17 91 00
Contact :
e-mail : contact@soenencoordination.fr
Tel. David DUCOUT - 06 61 32 01 53
M. Alexandre JACQUES - 06 14 62 88 27

PHASE :
Lot n°12 - FLUIDES MEDICAUX
1er ETAGE

DATE :
11/07/2025

DATE INDICE :
11/07/2025

NUMERO :
FM-03

SCHELLE :
1/100e

BUREAUX D'ETUDES

CONTROL

ECONOMISTE :
ADRESSE :
BET FLUIDES / CFA : CPO :
ADRESSE :
BET STRUCTURE :
ADRESSE :
BET ACOUSTIQUE :
ADRESSE :
PAYSAGISTE :
ADRESSE :

BOSETI
187, rue des Champs - BP 609 - 76230 Bois Guillaume Cedex
Tel. 02 35 58 48 20 - CONTACT : benjamin.roy@boisguillaume.fr - Tel. 06 32 65 58 41
BOSETI
187, rue des Champs - BP 609 - 76230 Bois Guillaume Cedex
Tel. 02 35 58 48 20 - CONTACT : benjamin.roy@boisguillaume.fr - Tel. 06 32 65 58 41
KUBE
187, rue des Champs - 76230 Bois Guillaume
Tel. 02 35 58 48 20 - CONTACT : benjamin.roy@boisguillaume.fr - Tel. 06 31 97 40 37
DUJOLIS Comité
11, rue du Général de Gaulle 76200 Belval
Tel. 02 34 04 00 12 - CONTACT : corinne@dujolis.fr
ATELIER ESPACE LIBRE
11, rue du Général de Gaulle 76200 Belval
Tel. 02 35 61 01 18 - CONTACT : atelier@espace-libre.fr / atelier@espace-libre.fr

BOUDET
ADRESSE : 07 rue François Jacob, 76330 Inzevalle
Tel. 02 32 19 11 05 - CONTACT : eric.morisson@boudet.com
VERTEBA (Agence Habitat)
ADRESSE : 2 rue Paul Verlaine 76160 HARPLEUR
Tel. 06 01 54 54 54 - CONTACT : yveline.hartig@bouvart.com
NANOSIS
ADRESSE : Horizon 2000, Vermeille Marché 6, avenue des Haies-Griennes, 76420 Bihorel-les-Roues
Tel. 02 32 04 73 24 - CONTACT : jessica.lafont@nanosisis.com

NUM. OPERATION
23-2380

EMETTEUR
SOG

LOT
FM

TYPE
PLN

BAT
SMR

NUVEAU
ETG

INDICE
00