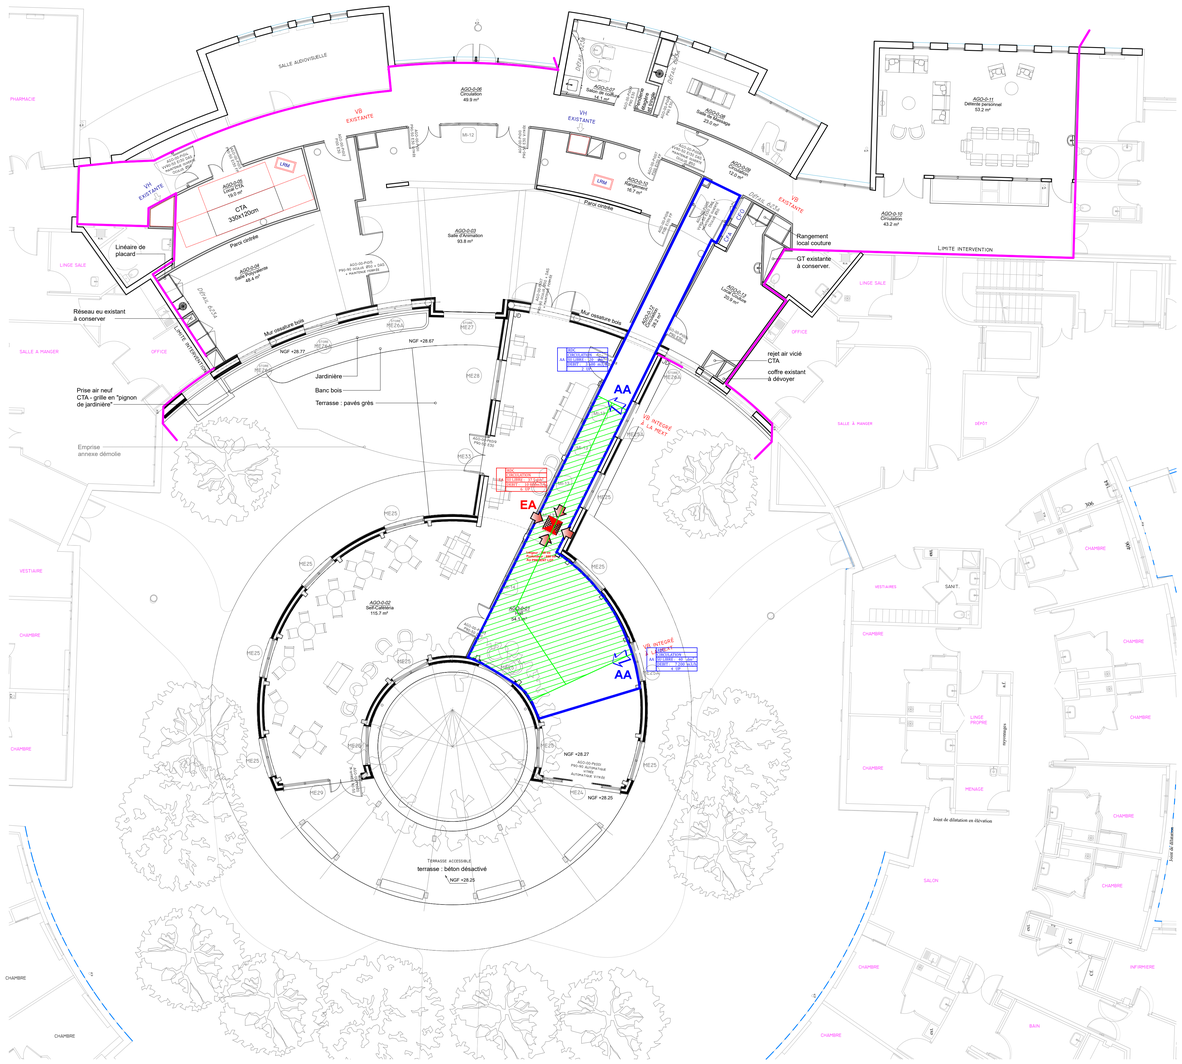

LEGENDE

- EMPRISE SURFACE CIRCULATION ENCLOISONNEE
- EMPRISE SURFACE POUR LE CALCUL DU DESENFUMAGE DES CIRCULATION ENCLOISONNEE
- EMPRISE SURFACE POUR LE CALCUL DU DESENFUMAGE DES LOCAUX < 1 000 m²
- **AA** AMENEE D'AIR
- **EA** EXTRACTION D'AIR

Le plan de désenfumage est sous réserve de l'avis du contrôleur technique.

cba architectes
9, rue Le Nostre - CS 70502 -
76005 ROUEN CEDEX
Tél. 02 32 10 44 44
secretariat@cbarchitectes.fr
Contact :
julien.mercoron@cbarchitectes.fr
magdalena.bukowska@cbarchitectes.fr

unhi Urapmin Hall Ubalak
39, rue des Vignoles
75020 Paris
Tél. 01 53 17 91 00
www.unhi.fr
Contact :
m.truong@unhi.fr
b.bazelle@unhi.fr

ARCHITECTE MANDATAIRE | **ARCHITECTE CO-TRAITANT**

PROJET

Reconstruction du SMR et Restructuration de l'EHPAD au Centre Hospitalier Durécu-Lavoisier de Darnétal

ADRESSE : 116, rue Louis Pasteur 76160 Darnétal

CLIENT

MOA : ADRESSE :	Centre Hospitalier Durécu-Lavoisier de Darnétal 116, rue Louis Pasteur , BP18 , 76160 Darnétal	Contact : e-mail : denis.renaud@chd-darnetal.fr tél. : 02 32 12 32 34
AMO : ADRESSE :	SAS A2MO - Agence de Rennes Tour Alma, 5 rue du Bosphore - 35200 Rennes	Contact : e-mail : c.delecuis@a2mo.fr tél. : 06 46 90 16 79
OPC : ADRESSE :	SOENEN COORDINATION 322 Boulevard des Belles-Portes, 14200 Hérouville Saint Clair	Contact : e-mail : contact@soenencoordination.fr tél. : David DUDOUIT - 06 61 32 01 53 tél. : Alexandre JACQUES - 06 74 62 88 27

24-2380

PHASE : **DCE**	DATE : 11/07/2025	DATE INDICE :
Lot n°11 - GENIE CLIMATIQUE - PLOMBERIE **Rez-de Chaussée**	NUMERO :	ECHELLE : 1/100e

BUREAUX D'ETUDES

ECONOMISTE :	SOGETI ADRESSE : 387, rue des Champs - BP 509 - 76235 Bois-Guillaume Cedex Tél. 02 35 59 49 39 _ CONTACT : benjamin.roye@sogeti-ingenierie.fr
BET FLUIDES / CFA - CFO :	SOGETI ADRESSE : 387, rue des Champs - BP 509 - 76235 Bois-Guillaume Cedex Tél. 02 35 59 49 39 _ CONTACT : remi.gaconin@sogeti-ingenierie.fr - Tél. : 06 32 65 58 41
BET STRUCTURE :	KUBE ADRESSE : 387, rue des Champs - 76230 Bois-Guillaume Tél. 02 35 59 35 03 _ CONTACT : francois.kuentz@kubestructure.fr - Tél. : 06 31 97 40 37
BET ACOUSTIQUE :	DUCLOS Coralie ADRESSE : 14 A, rue du Général de Gaulle, 76240 Bebeuf Tél. 02 23 34 00 12 _ CONTACT : coralie@bet-duclos.fr
PAYSAGISTE :	ATELIER ESPACE LIBRE ADRESSE : 27 Rue de Verdun, 76240 Bonsecours Tél. 02 35 61 00 18_ CONTACT : atelier@espace-libre.fr / amaulay@espace-libre.fr

CONTROLE

BUREAU DE CONTROLE :	SOCOTEC ADRESSE : 97 rue François Jacob, 76230 Isneauville Tél. 02 32 19 61 05_ CONTACT : eric.morin@socotec.com
CSPS :	VERITAS (Agence Harfleur) ADRESSE : 2 rue Paul Verlaine, 76700 HARFLEUR Tél. 06 01 86 54 65 _CONTACT : yohann.martin@bureauveritas.com
CSSI :	NAMXIS ADRESSE : Horizon 2000, Immeuble Mach 6, avenue des Hauts-Grigneux, 76420 Bihorel-les-Rouen Tél. 02 32 91 79 29_CONTACT : jerome.duhamel@groupesystea.com

NUM.OPERATION	EMETTEUR	LOT	TYPE	BAT	NIVEAU	INDICE
23-2380	SOG	DSF	PLN	AGO	RDC	00