



PHASE 1.1 - 1.5 mois  
Démolition / curage

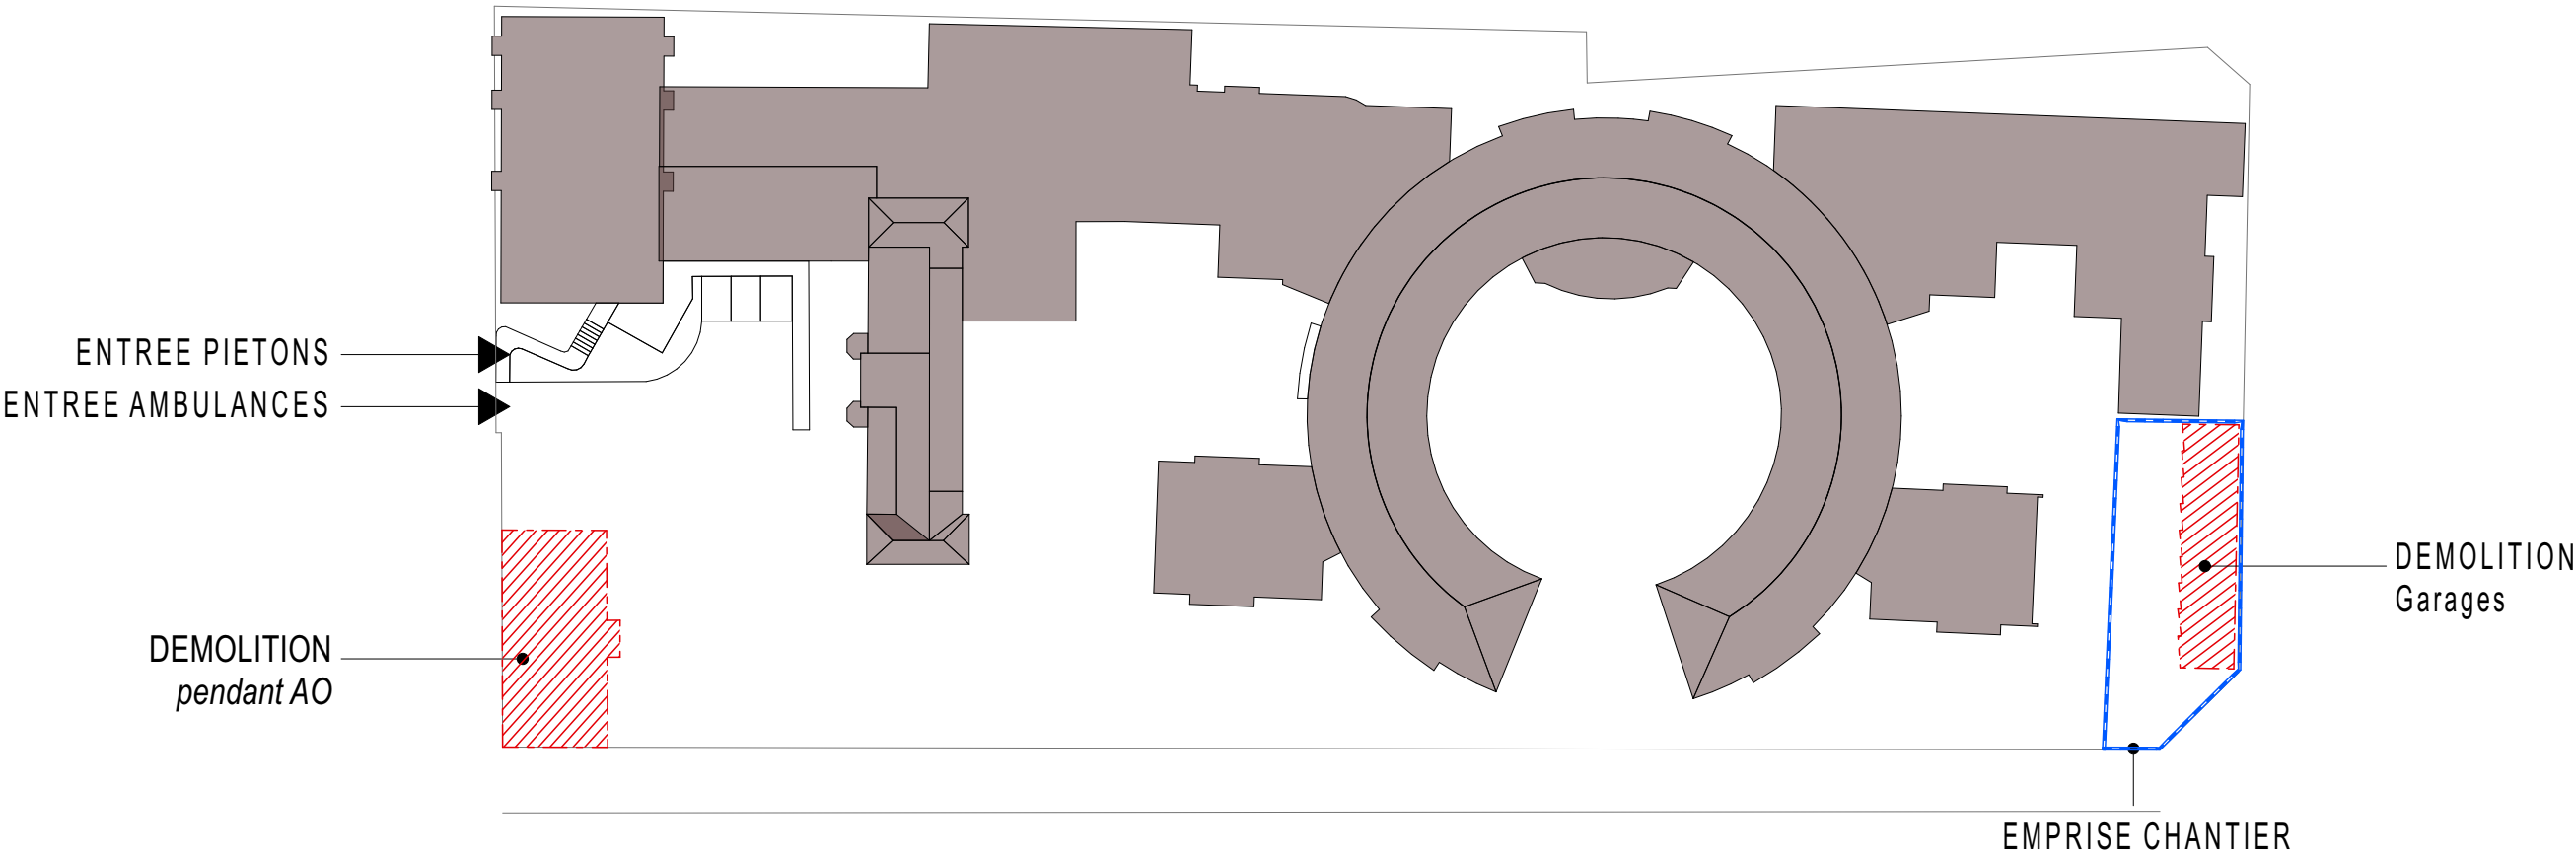

- ✓ Phase 1.1 : Démolition garage - durée de 1.5 mois maximum
- o Installation de chantier (clôtures / base-vie)
- o Démolition des garages
- o Réalisation des murs de soutènement

| Reconstruction du SMR et Restructuration de l'EHPAD au Centre Hospitalier Durécu-Lavoisier de Darnétal                               |  |   |  |            |
|--|--|---|--|------------|
| CLIENT :   |  | ARCHITECTE MANDATAIRE   | ARCHITECTE CO-TRAITANT   |            |
| Centre Hospitalier Durécu-Lavoisier de Darnétal<br>116, rue Louis Pasteur , BP18 ,<br>76160 Darnétal<br>denis.renaud@chd-darnetal.fr |  | CBA<br>9, rue Le Nostre - CS 70502 -<br>76005 ROUEN CEDEX<br>Tél. 02 32 10 44 44<br>secretariat@cbarchitectes.fr<br>julien.merceron@cbarchitectes.fr<br>magdalena.bukowska@cbarchitectes.fr | UNHI<br>39, rue des Vignoles<br>75020 Paris<br>Tél. 01 53 17 91 00<br>www.unhi.fr<br>m.truong@unhi.fr<br>b.bazelle@unhi.fr | PHASE :    |
|  |  |   |  | <b>DCE</b> |
|  |  |   |  | DATE :     |
|  |  |   |  | 15/07/2025 |
|  |  |   |  | NUMERO :   |
|  |  |   |  | ECHELLE :  |


PHASE 1.2 - 19 mois  
Construction SMR

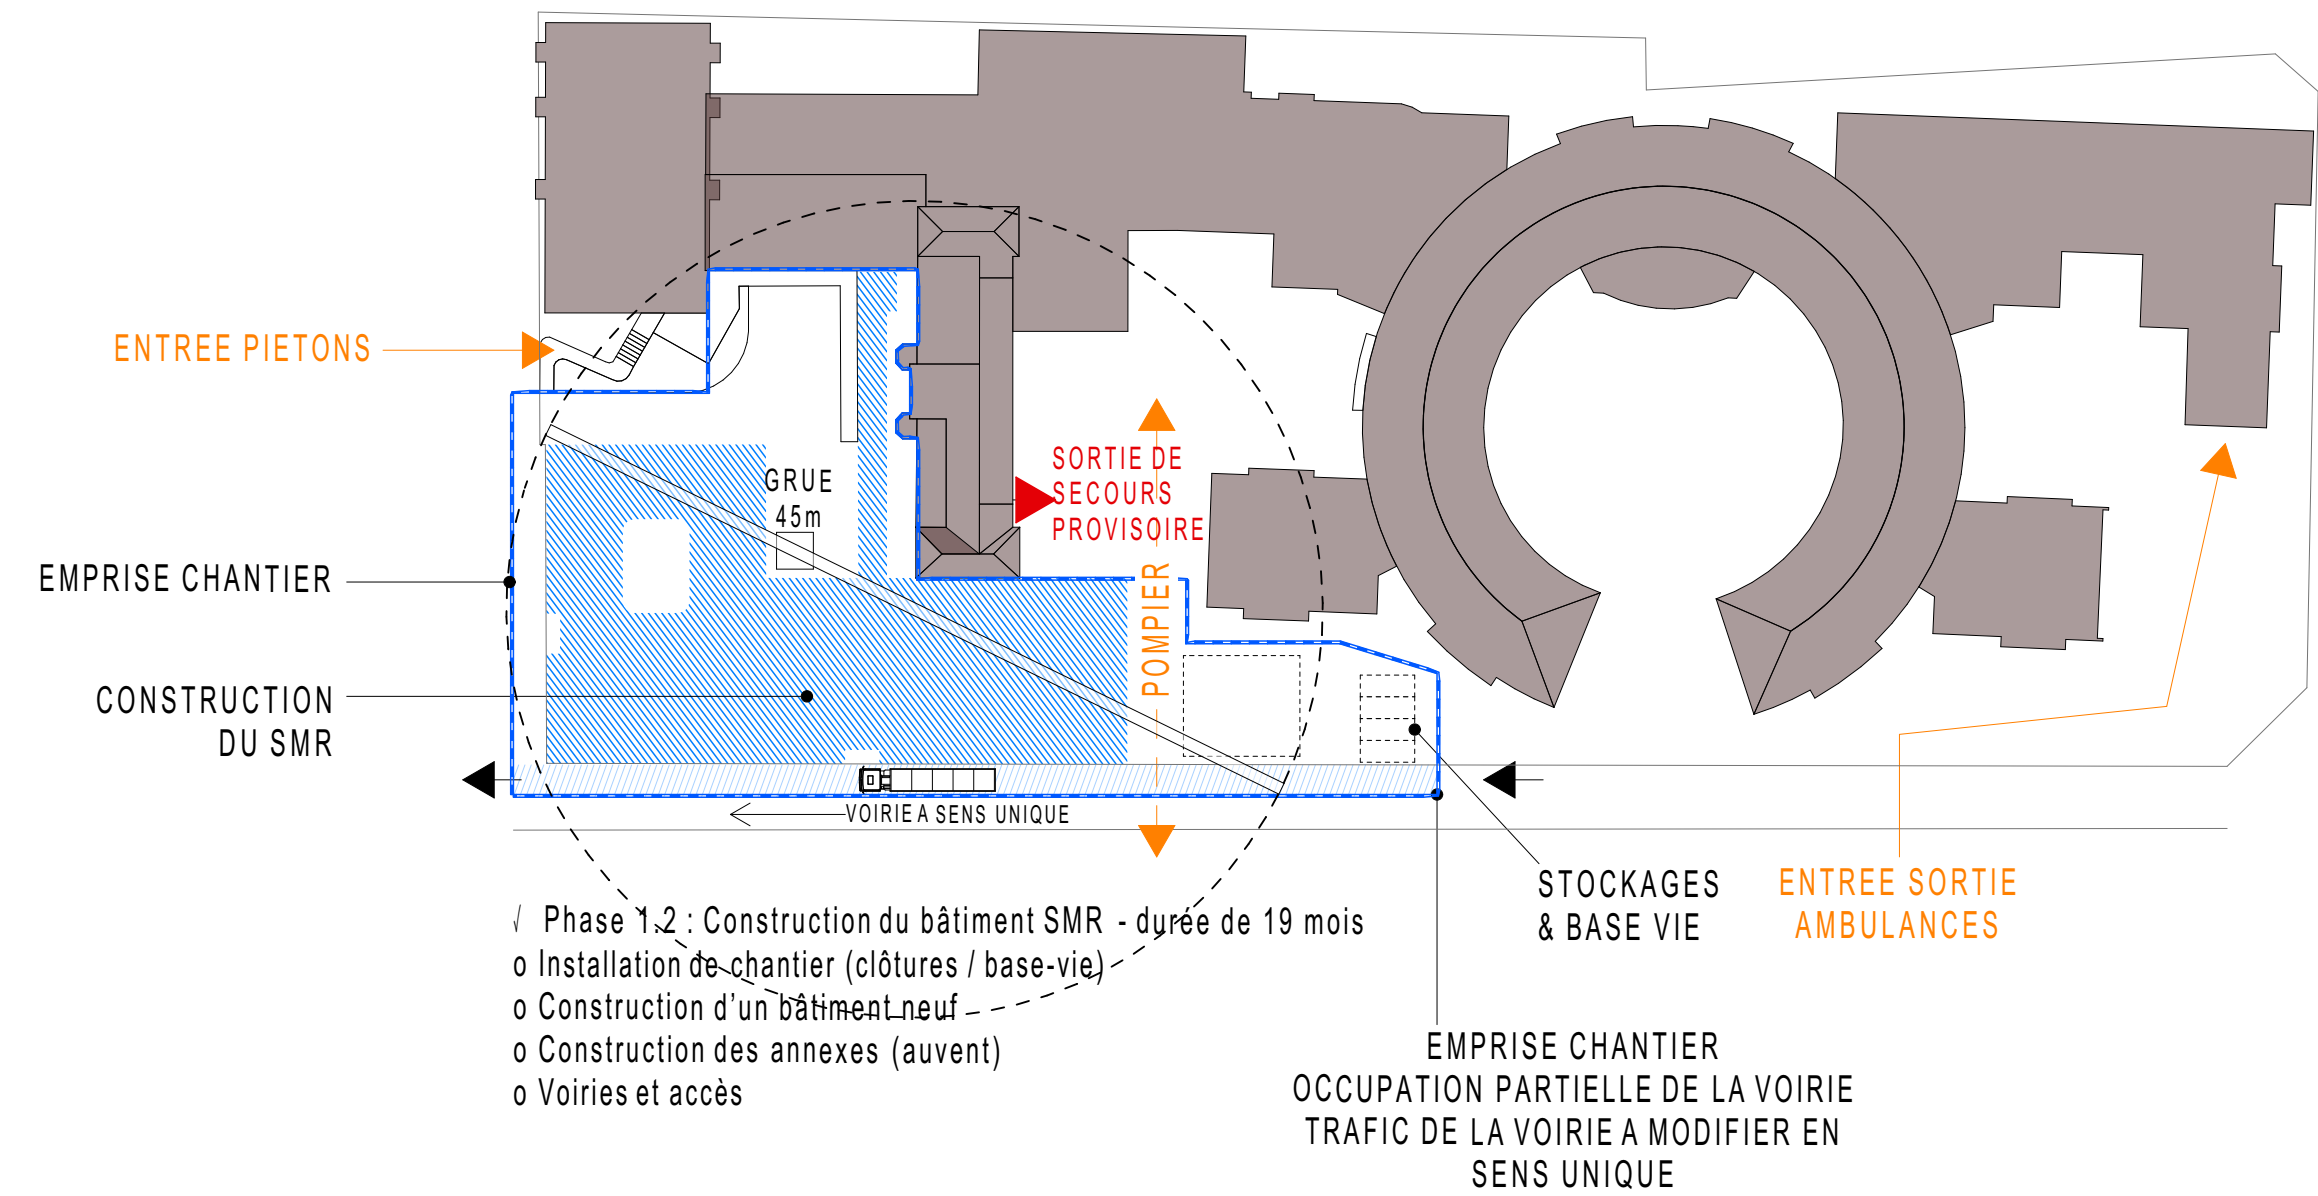

- ✓ Phase 1.2 : Construction du bâtiment SMR - durée de 19 mois
- o Installation de chantier (clôtures / base-vie)
  - o Construction d'un bâtiment neuf
  - o Construction des annexes (auvent)
  - o Voiries et accès

| Reconstruction du SMR et Restructuration de l'EHPAD au Centre Hospitalier Durécu-Lavoisier de Darnétal                                |  |   |                        |  |          |               |
|---|--|---|------------------------|--|----------|---------------|
| CLIENT :  |  | ARCHITECTE MANDATAIRE   | ARCHITECTE CO-TRAITANT | PHASE :  | DATE :   | DATE INDICE : |
| Centre Hospitalier Durécu-Lavoisier de Darnétal<br>116, rue Louis Pasteur , BP18 ,<br>76160 Darnétal<br>denis.renaud@chdl-darnetal.fr |  | CBA<br>9, rue Le Nostre - CS 70502 -<br>76005 ROUEN CEDEX<br>Tél. 02 32 10 44 44<br>secretariat@cbarchitectes.fr<br>julien.merceron@cbarchitectes.fr<br>magdalena.bukowska@cbarchitectes.fr |                        | UNHI<br>39, rue des Vignoles<br>75020 Paris<br>Tél. 01 53 17 91 00<br>www.unhi.fr<br>m.truong@unhi.fr<br>b.bazelle@unhi.fr | DCE      | 15/07/2025    |
|   |  |   |                        |  |          |               |
|   |  |   |                        |  |          |               |
|   |  |   |                        |  | NUMERO : | ECHELLE :     |

PHASE 02 - 10 mois  
ConstructionAGORA

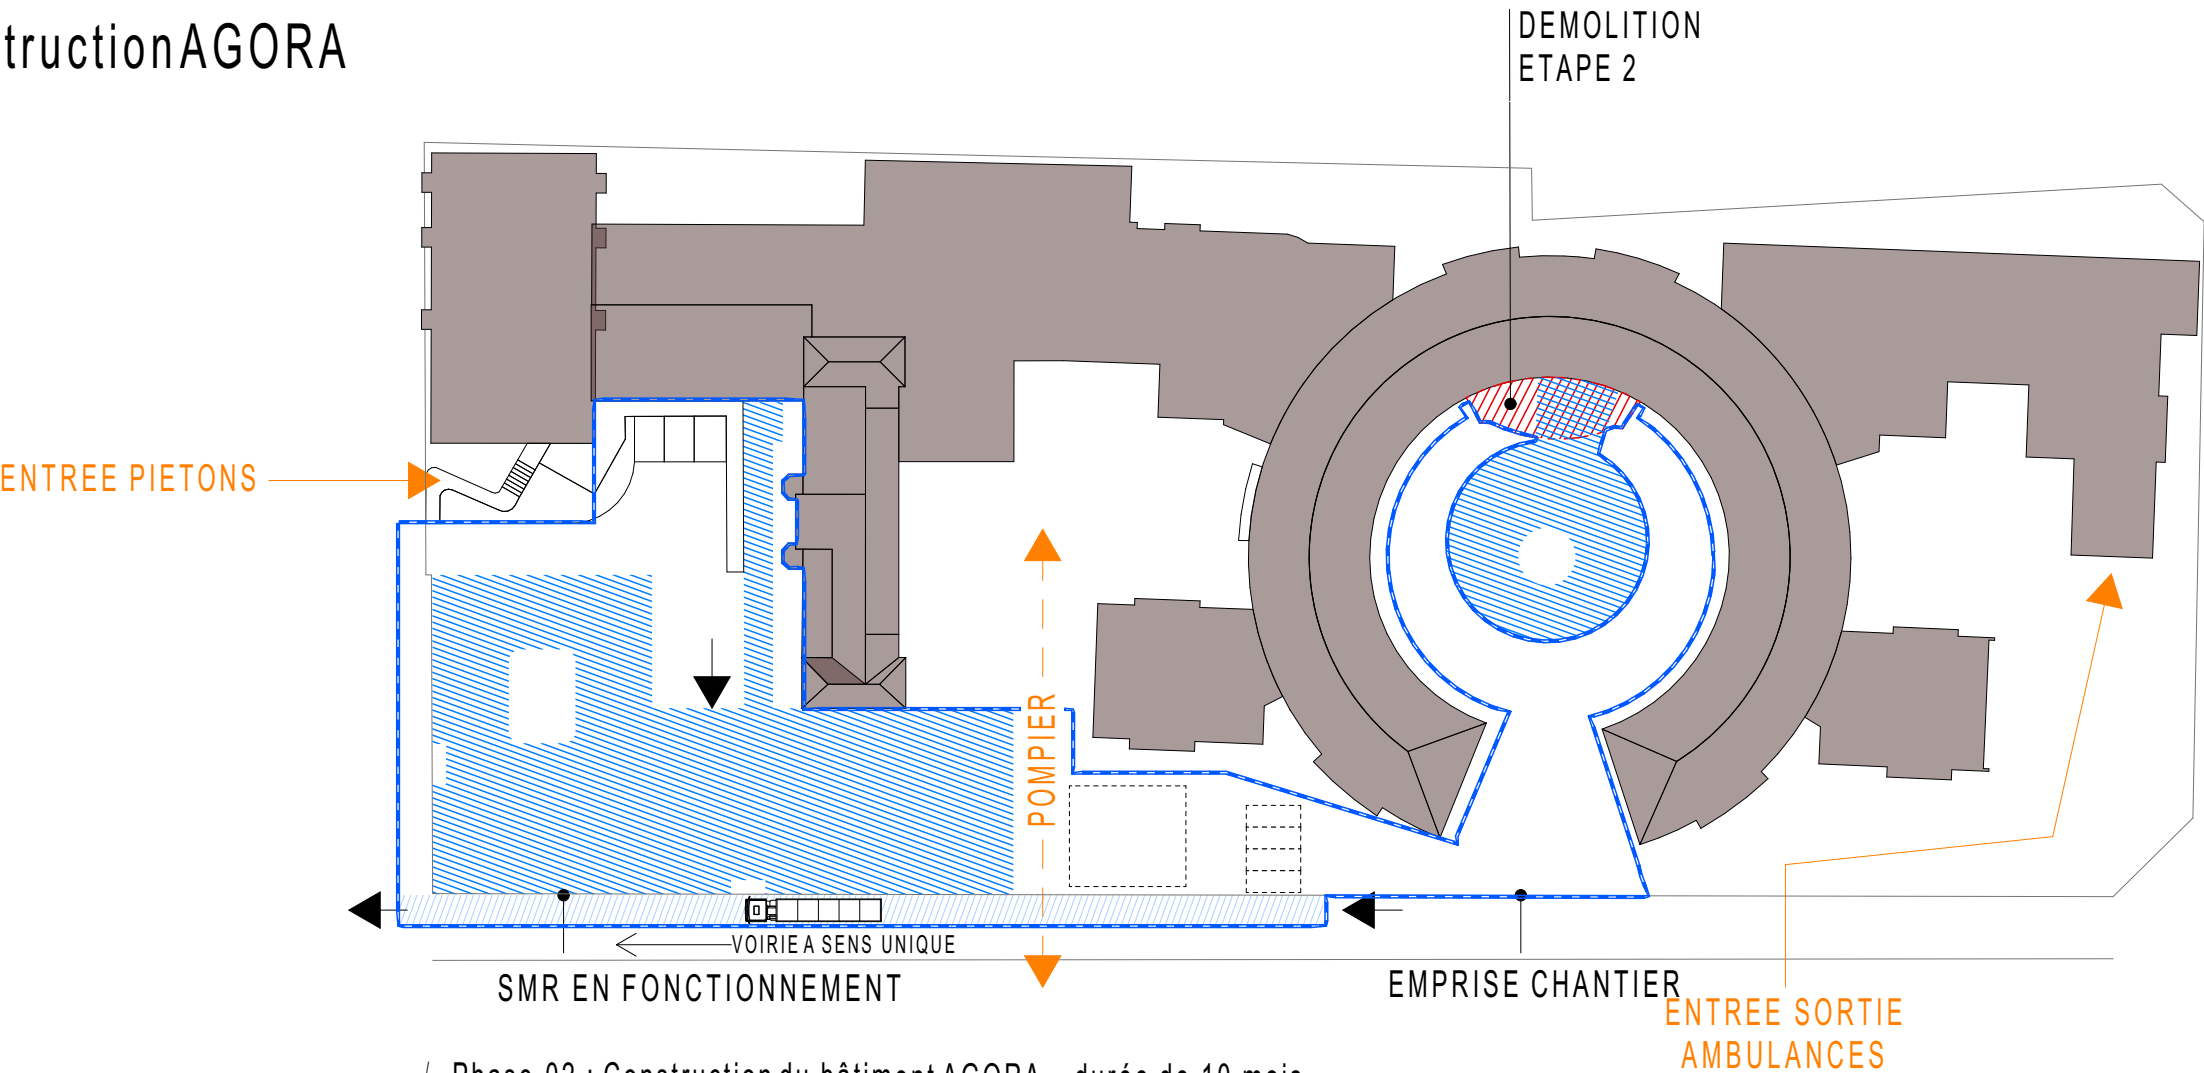


- ✓ Phase 02 : Construction du bâtiment AGORA - durée de 10 mois
- o Isolement du chantier / Déconstruction / curage : la déconstruction se fera en amont du lot G.O, juste avant.
- o Construction de la nouvelle entrée de l'EHPAD (bâtiment AGORA)

Nota : le démarrage du G.O se réalisera une fois le G.O « phase 1.2 » terminé et livré aux autres corps d'état.

| Reconstruction du SMR et Restructuration de l'EHPAD au Centre Hospitalier Durécu-Lavoisier de Darnétal                                |  |   |  |               |
|---|--|---|--|---------------|
| CLIENT :  |  | ARCHITECTE MANDATAIRE   | ARCHITECTE CO-TRAITANT   |               |
| Centre Hospitalier Durécu-Lavoisier de Darnétal<br>116, rue Louis Pasteur , BP18 ,<br>76160 Darnétal<br>denis.renaud@chdl-darnetal.fr |  | CBA<br>9, rue Le Nostre - CS 70502 -<br>76005 ROUEN CEDEX<br>Tél. 02 32 10 44 44<br>secretariat@cbarchitectes.fr<br>julien.merceron@cbarchitectes.fr<br>magdalena.bukowska@cbarchitectes.fr | UNHI<br>39, rue des Vignoles<br>75020 Paris<br>Tél. 01 53 17 91 00<br>www.unhi.fr<br>m.truong@unhi.fr<br>b.bazelle@unhi.fr | PHASE :       |
|   |  |   |  | DCE           |
|   |  |   |  | DATE :        |
|   |  |   |  | 15/07/2025    |
|   |  |   |  | DATE INDICE : |
|   |  |   | NUMERO :   | ECHELLE :     |

PHASE 03 - 8 mois  
Construction ADJ

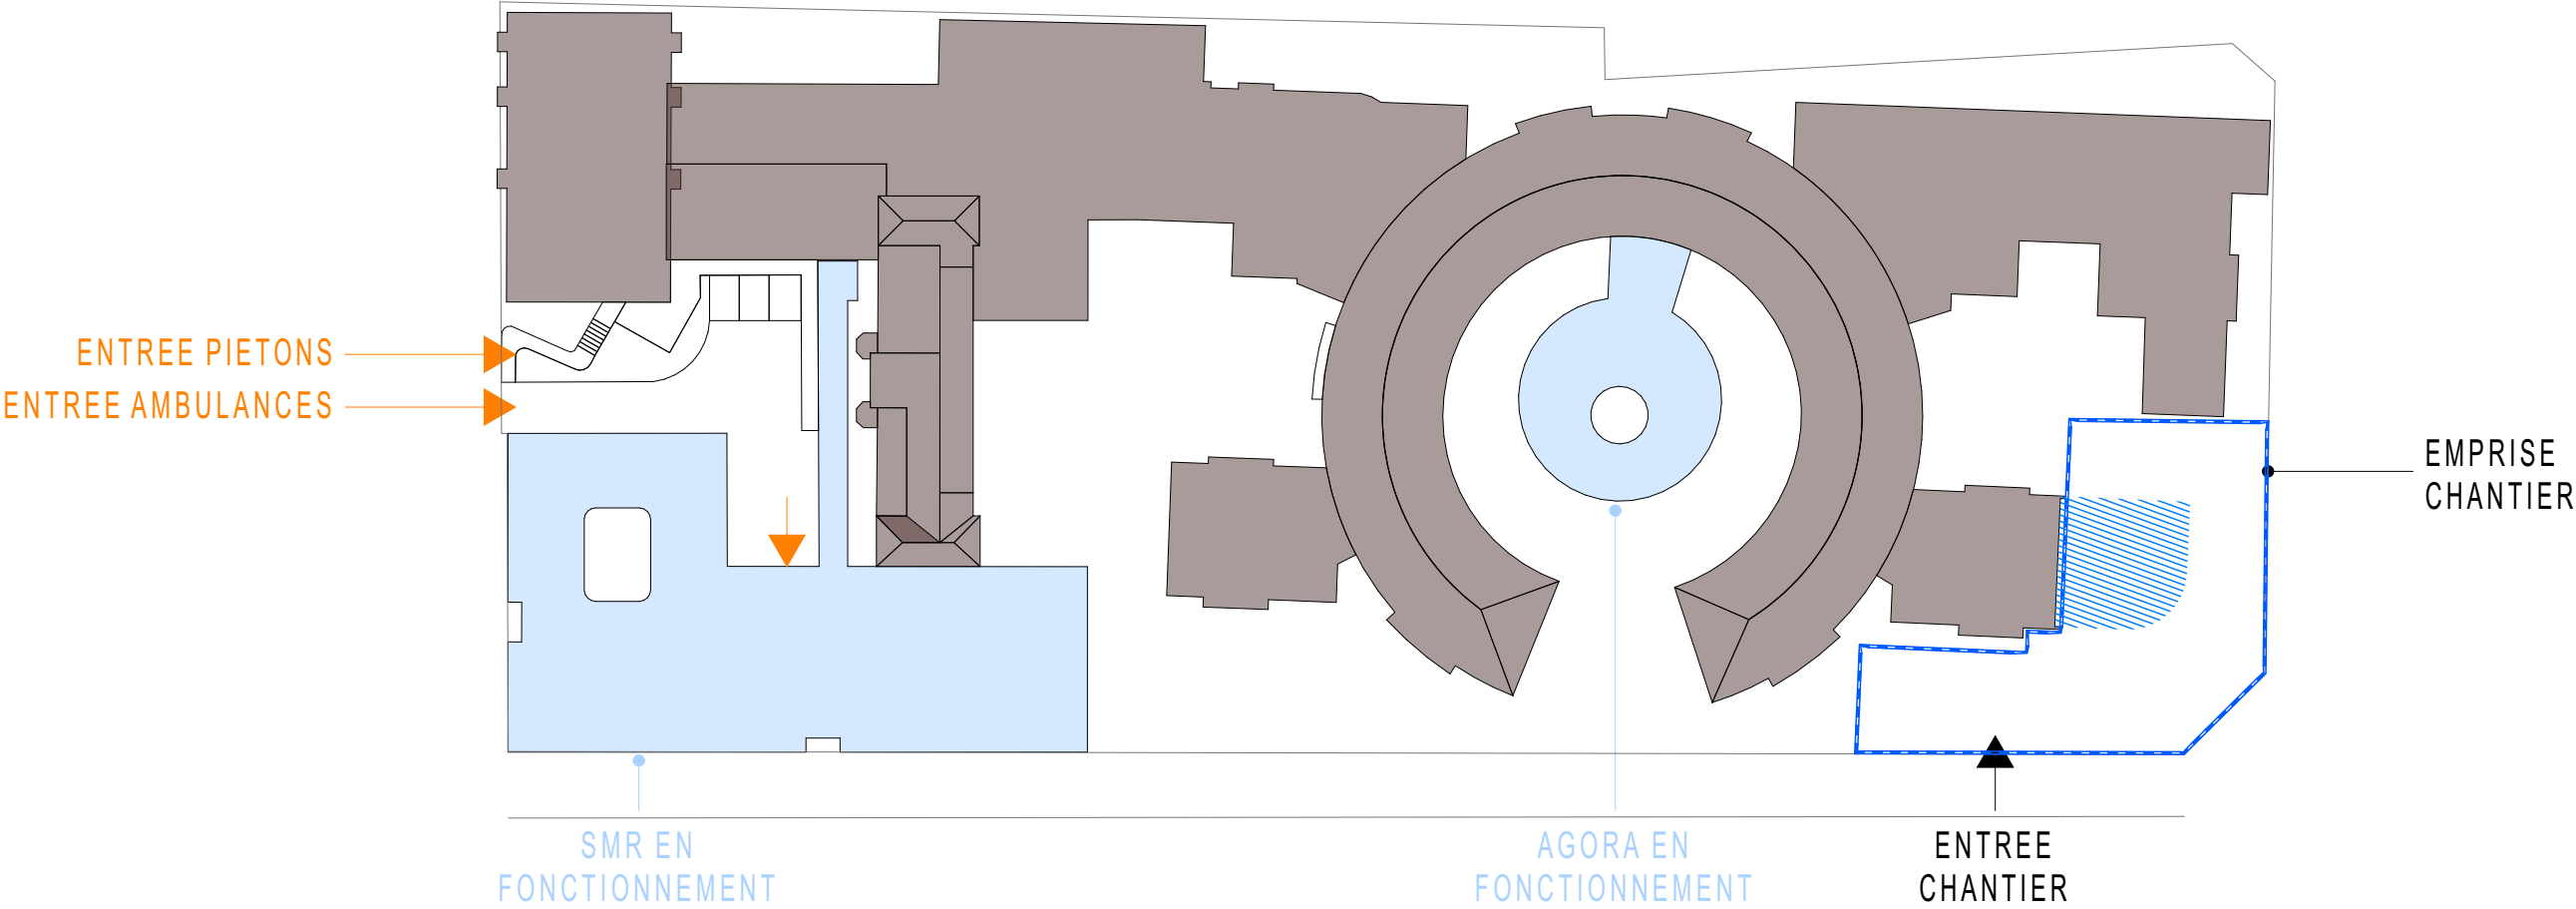

- ✓ Phase 03 : Construction du bâtiment Accueil de jour - durée de 8 mois
  - o Construction du bâtiment Accueil de jour
  - o travaux sur l'existant (ouverture pour liaison)
  - o travaux d'aménagement paysagé
  - o repli de chantier et menues finitions de voirie.
- ✓ travaux de V.R.D en parallèle de chaque phase – En parallèle

| Reconstruction du SMR et Restructuration de l'EHPAD au Centre Hospitalier Durécu-Lavoisier de Darnétal                               |   |  |                        |            |
|--|---|--|------------------------|------------|
| CLIENT :   |   | ARCHITECTE MANDATAIRE  | ARCHITECTE CO-TRAITANT |            |
| Centre Hospitalier Durécu-Lavoisier de Darnétal<br>116, rue Louis Pasteur , BP18 ,<br>76160 Darnétal<br>denis.renaud@cnd-darnetal.fr | CBA<br>9, rue Le Nostre - CS 70502 -<br>76005 ROUEN CEDEX<br>Tél. 02 32 10 44 44<br>secretariat@cbarchitectes.fr<br>julien.merceron@cbarchitectes.fr<br>magdalena.bukowska@cbarchitectes.fr | UNHI<br>39, rue des Vignoles<br>75020 Paris<br>Tél. 01 53 17 91 00<br>www.unhi.fr<br>m.truong@unhi.fr<br>b.bazelle@unhi.fr | PHASE :                | DCE        |
|  |   |  | DATE :                 | 15/07/2025 |
|  |   |  | NUMERO :               | ECHELLE :  |
|  |   |  | DATE INDICE :          |            |