


LEGENDE ACCESSIBILITE

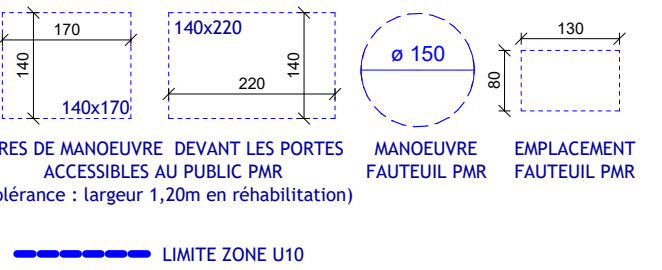

éch. : 1/100°



**cba**  
architectes

9, rue Le Noëtre - CS 70502 -  
75005 ROUEN CEDEX  
Tél. 02 32 10 44 44  
secretariat@cbarchitectes.fr  
Contact :  
julien.merceron@cbarchitectes.fr  
magdalena.bukowska@cbarchitectes.fr

**unhi**  
Unanime • Héli Idassak

39, rue des Vignoles  
75020 Paris  
Tél. 01 53 17 91 00  
www.unhi.fr  
Contact :  
m.truong@unhi.fr  
b.bazelle@unhi.fr

ARCHITECTE MANDATAIRE

ARCHITECTE CO-TRAITANT

**PROJET**

**CHD**  
CENTRE HOSPITALIER  
Durécu-Lavoisier

**Reconstruction du SMR et Restructuration de l'EHPAD au Centre Hospitalier Durécu-Lavoisier de Darnétal**

ADRESSE : 116, rue Louis Pasteur 76160 Darnétal

**CLIENT**

**A2MO**

MAITRE D'OUVRAGE : Centre Hospitalier Durécu-Lavoisier de Darnétal  
ADRESSE : 116, rue Louis Pasteur, BP18, 76160 Darnétal  
Contact : e-mail : denis.renaud@chd-darnetal.fr  
Tél. : 02 32 12 32 34

AMO : SAS A2MO - Agence de Rennes  
ADRESSE : Tour Alma, 5 rue du Bosphore - 35200 Rennes  
Contact : e-mail : c.delaunay@a2mo.fr

**24-2380**

PHASE : **PC**

DATE : 21/03/2025

DATE INDICE :

NUMERO : **PC 39.ERP8-2A**

ECHELLE : 1 : 100

**BUREAUX D'ETUDES**

ECONOMISTE : SOGETI  
ADRESSE : 387, rue des Champs - BP 509 - 76235 Bois-Guillaume Cedex  
Tél. 02 35 59 49 39  
CONTACT : benjamin.roye@sogeti-ingeniere.fr

BET FLUIDES / CFA / CFO : SOGETI  
ADRESSE : 387, rue des Champs - BP 509 - 76235 Bois-Guillaume Cedex  
Tél. 02 35 59 49 39  
CONTACT : remi.gacoin@sogeti-ingeniere.fr - Tél. : 06 32 65 58 41

BET STRUCTURE : KUBE  
ADRESSE : 387, rue des Champs - 76230 Bois-Guillaume  
Tél. 02 35 59 35 03  
CONTACT : francois.kuentz@kubestructure.fr - Tél. : 06 31 97 40 37

BET ACOUSTIQUE : DUCLOS Coralie  
ADRESSE : 14 A, rue du Général de Gaulle, 76240 Beauf  
Tél. 02 23 34 00 12  
CONTACT : coralie@bet-duclos.fr

PAYSAGISTE : ATELIER ESPACE LIBRE  
ADRESSE : 27 Rue de Verdun, 76240 Bonsecours  
Tél. 02 35 61 00 18  
CONTACT : atelier@espace-libre.fr / amaulay@espace-libre.fr

**CONTROLE**

BUREAU DE CONTROLE : SOCOTEC  
ADRESSE : 97 rue François Jacob, 76230 Ineuville  
Tél. 02 32 19 61 05  
CONTACT : eric.morin@socotec.com

CSPS : NAMIXIS  
ADRESSE : Horizon 2000, Immeuble Mach 6, avenue des Hauts-Grignoux, 76420 Bihorel-les-Rouen  
Tél. 02 23 91 79 29  
CONTACT : jerome.duhamel@groupesysitea.com

NUM.OPERATION	EMETTEUR	LOT	TYPE	BAT	NIVEAU	INDICE
23-2380	UNHI	ARC	PL	AGO	00	0