


AGO - FAÇADE NORD

1 : 100

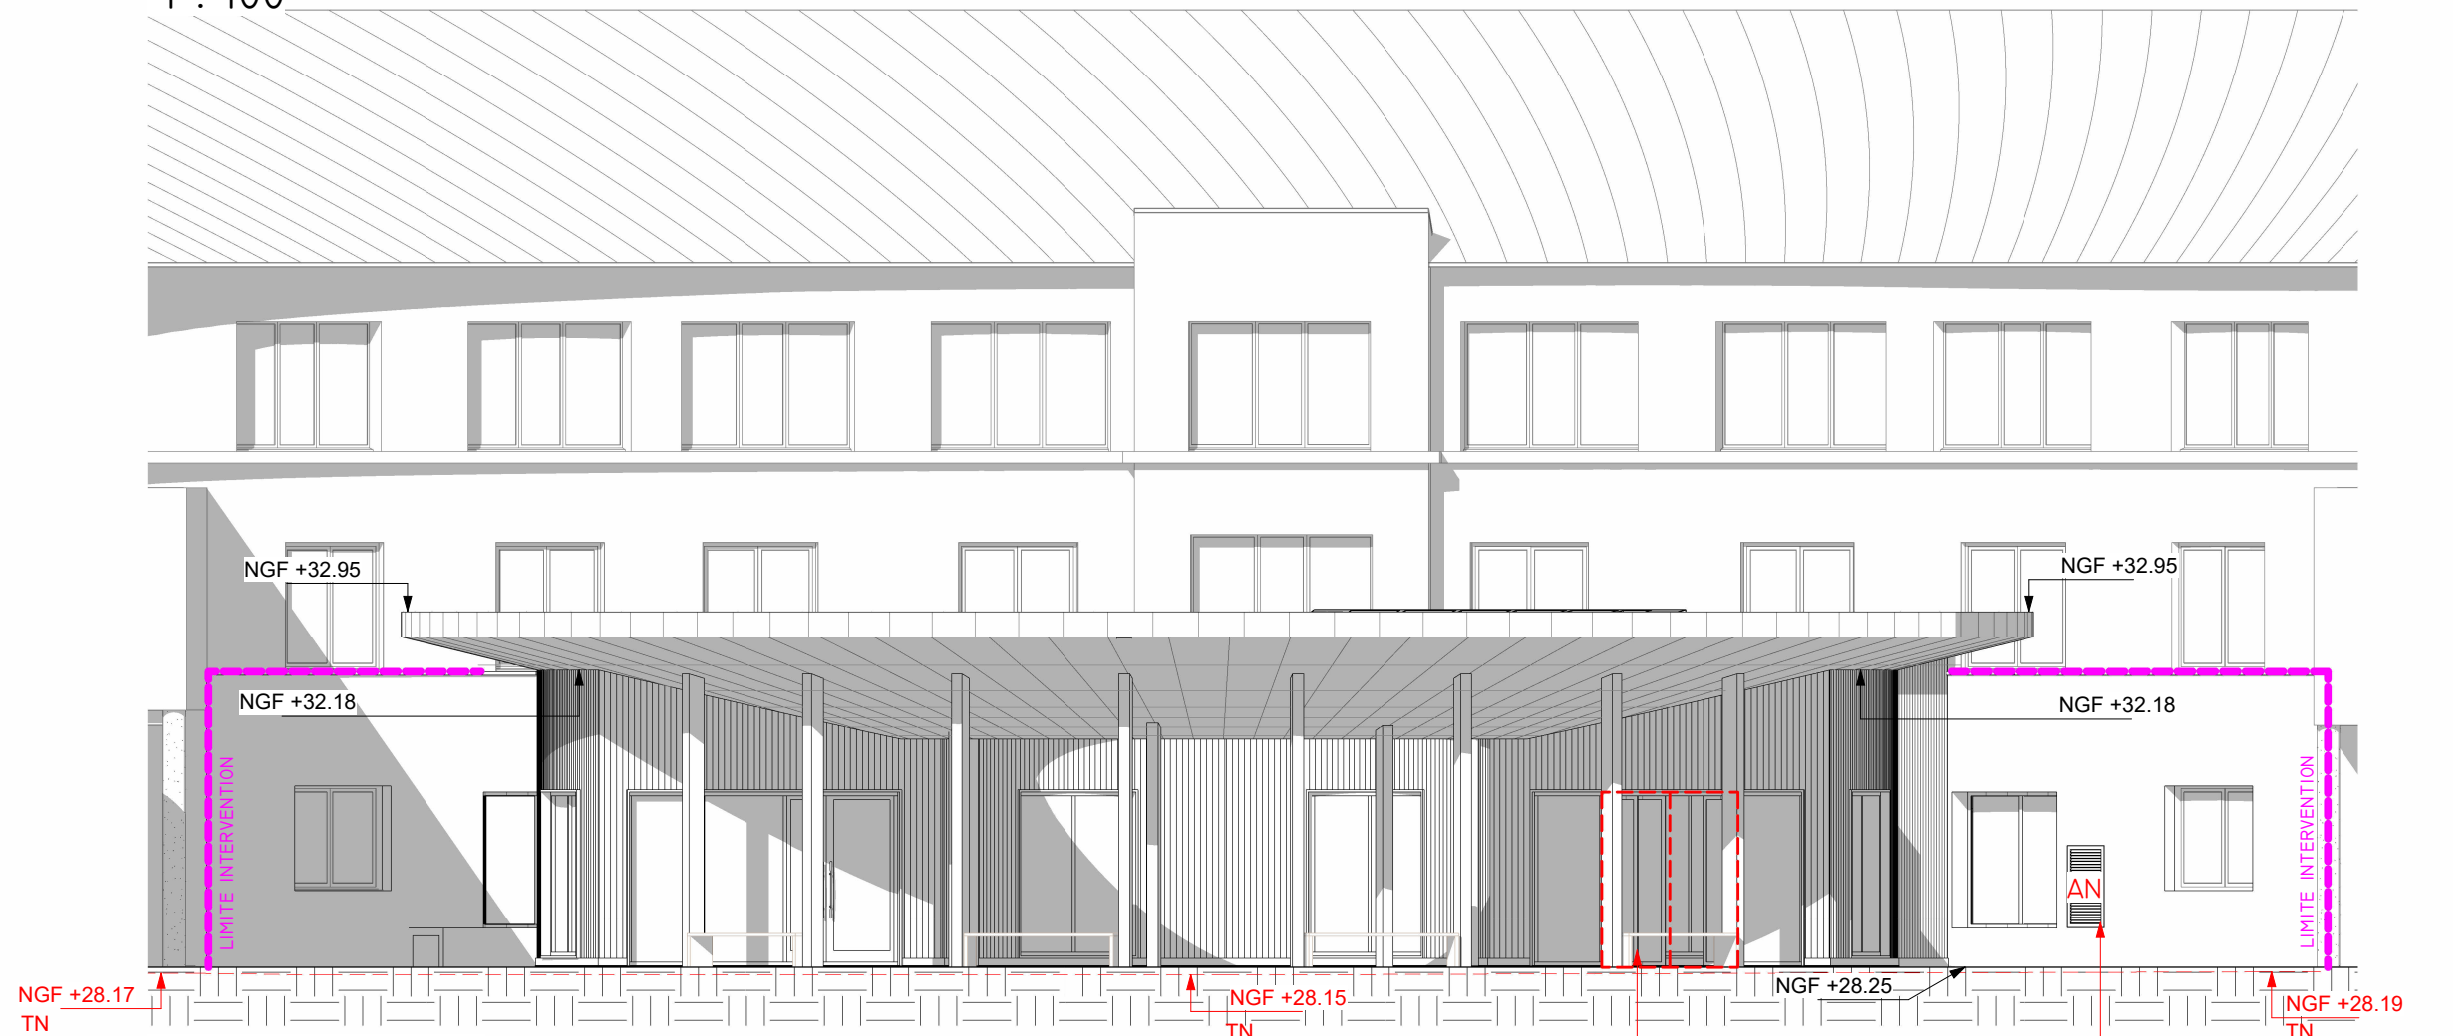

AGO FAÇADE SUD

1 : 100

ISSUE DE SECOURS 2UP  
VERS TERRASSE ACCESSIBLE

AMENÉE D'AIR  
LOCAL CTA

Reconstruction du SMR et Restructuration de l'EHPAD au Centre Hospitalier Durécu-Lavoisier de Darnétal

CLIENT : Centre Hospitalier Durécu- Lavoisier de Darnétal 116, rue Louis Pasteur , BP18 , 76160 Darnétal denis.renaud@chdl-darnetal.fr	ARCHITECTE MANDATAIRE  CBA 9, rue Le Nostre - CS 70502 - 76005 ROUEN CEDEX Tél. 02 32 10 44 44 secretariat@cbarchitectes.fr julien.merceron@cbarchitectes.fr magdalena.bukowska@cbarchitectes.fr	ARCHITECTE CO-TRAITANT  UNHI 39, rue des Vignoles 75020 Paris Tél. 01 53 17 91 00 www.unhi.fr m.truong@unhi.fr b.bazelle@unhi.fr	DATE : 21/03/2025	DATE INDICE :	
			PHASE :  <b>AGO - Façade Nord et Sud</b>	NUMERO : <b>PC 40.ERP4-2A</b>	ECHELLE : 1 : 100
			<b>PC</b>		

24-2380

24-2380