



BÂTIMENT
DAMMAME
OUEST

éch. : 0 5m.
1/100°

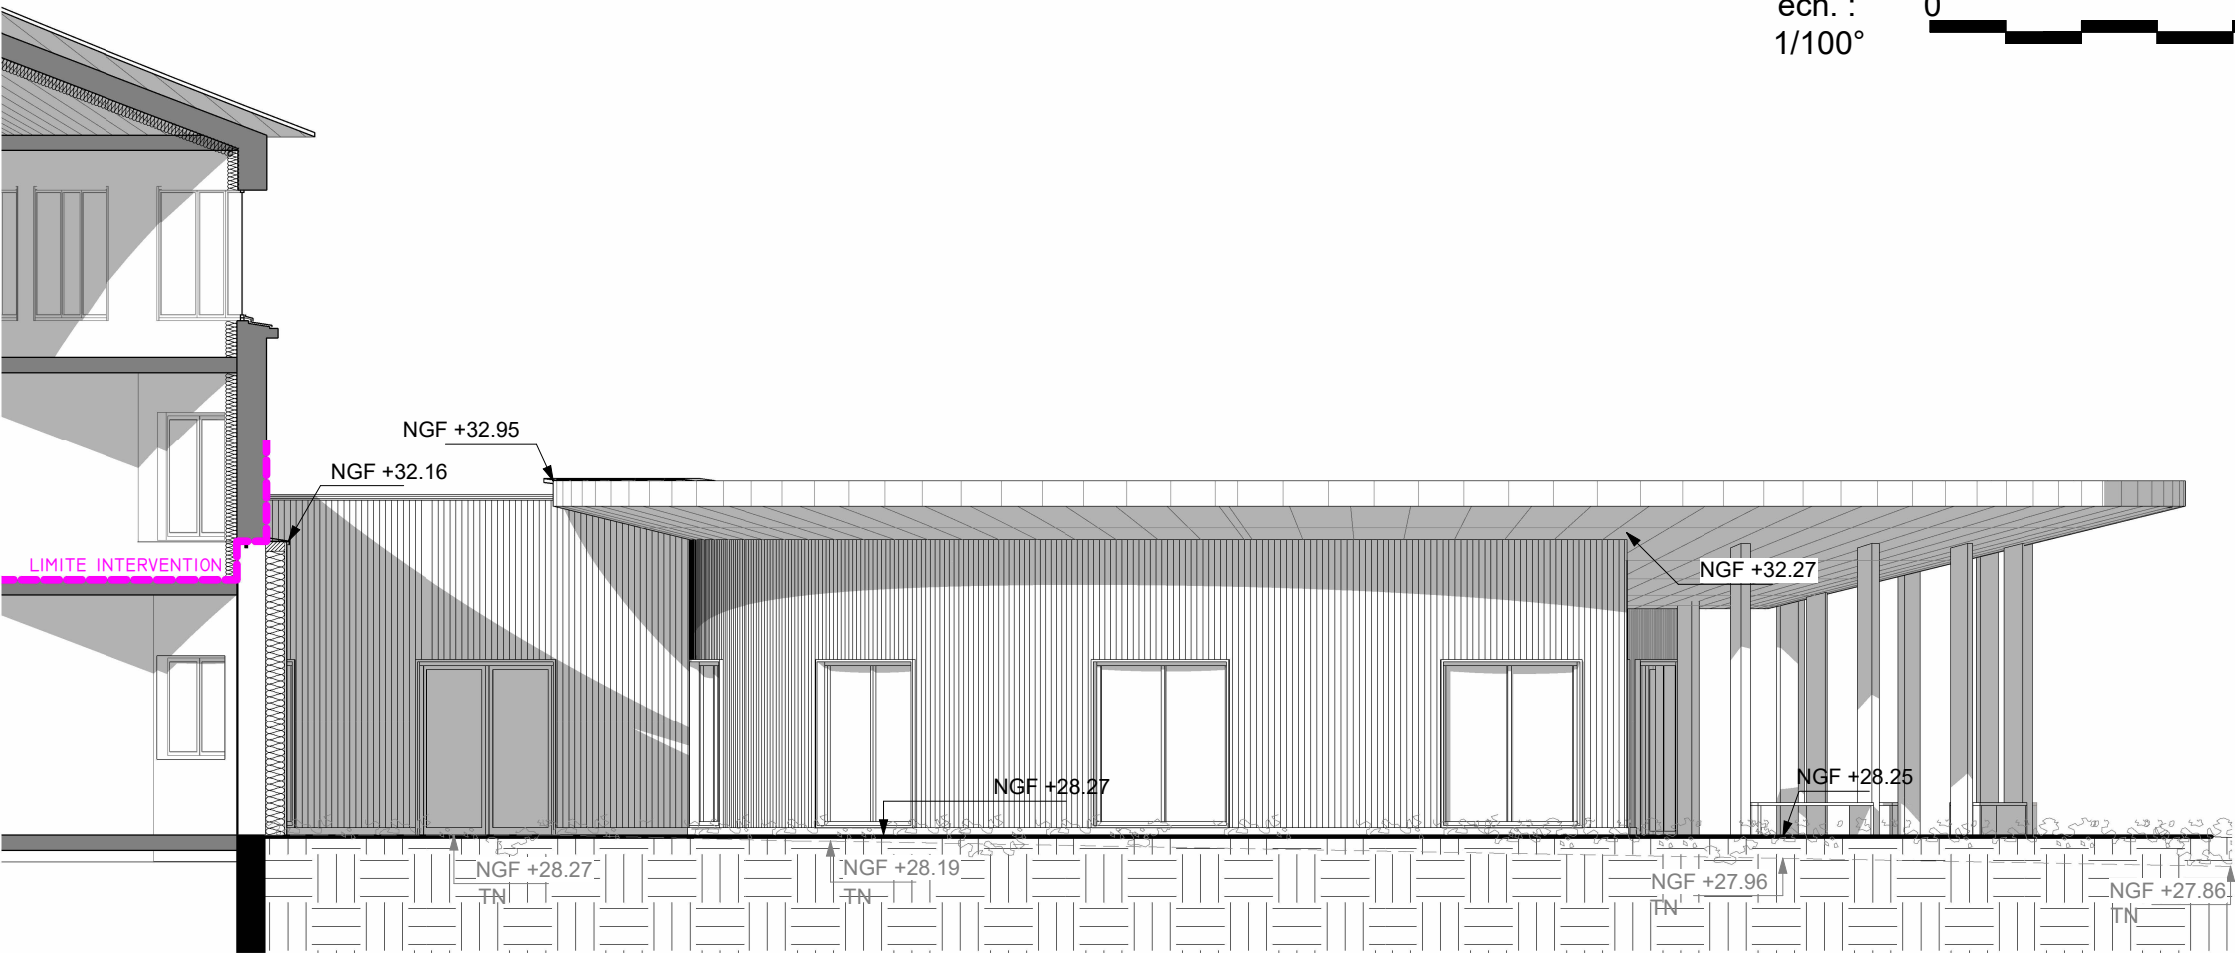

AGO - FAÇADE OUEST
1 : 100

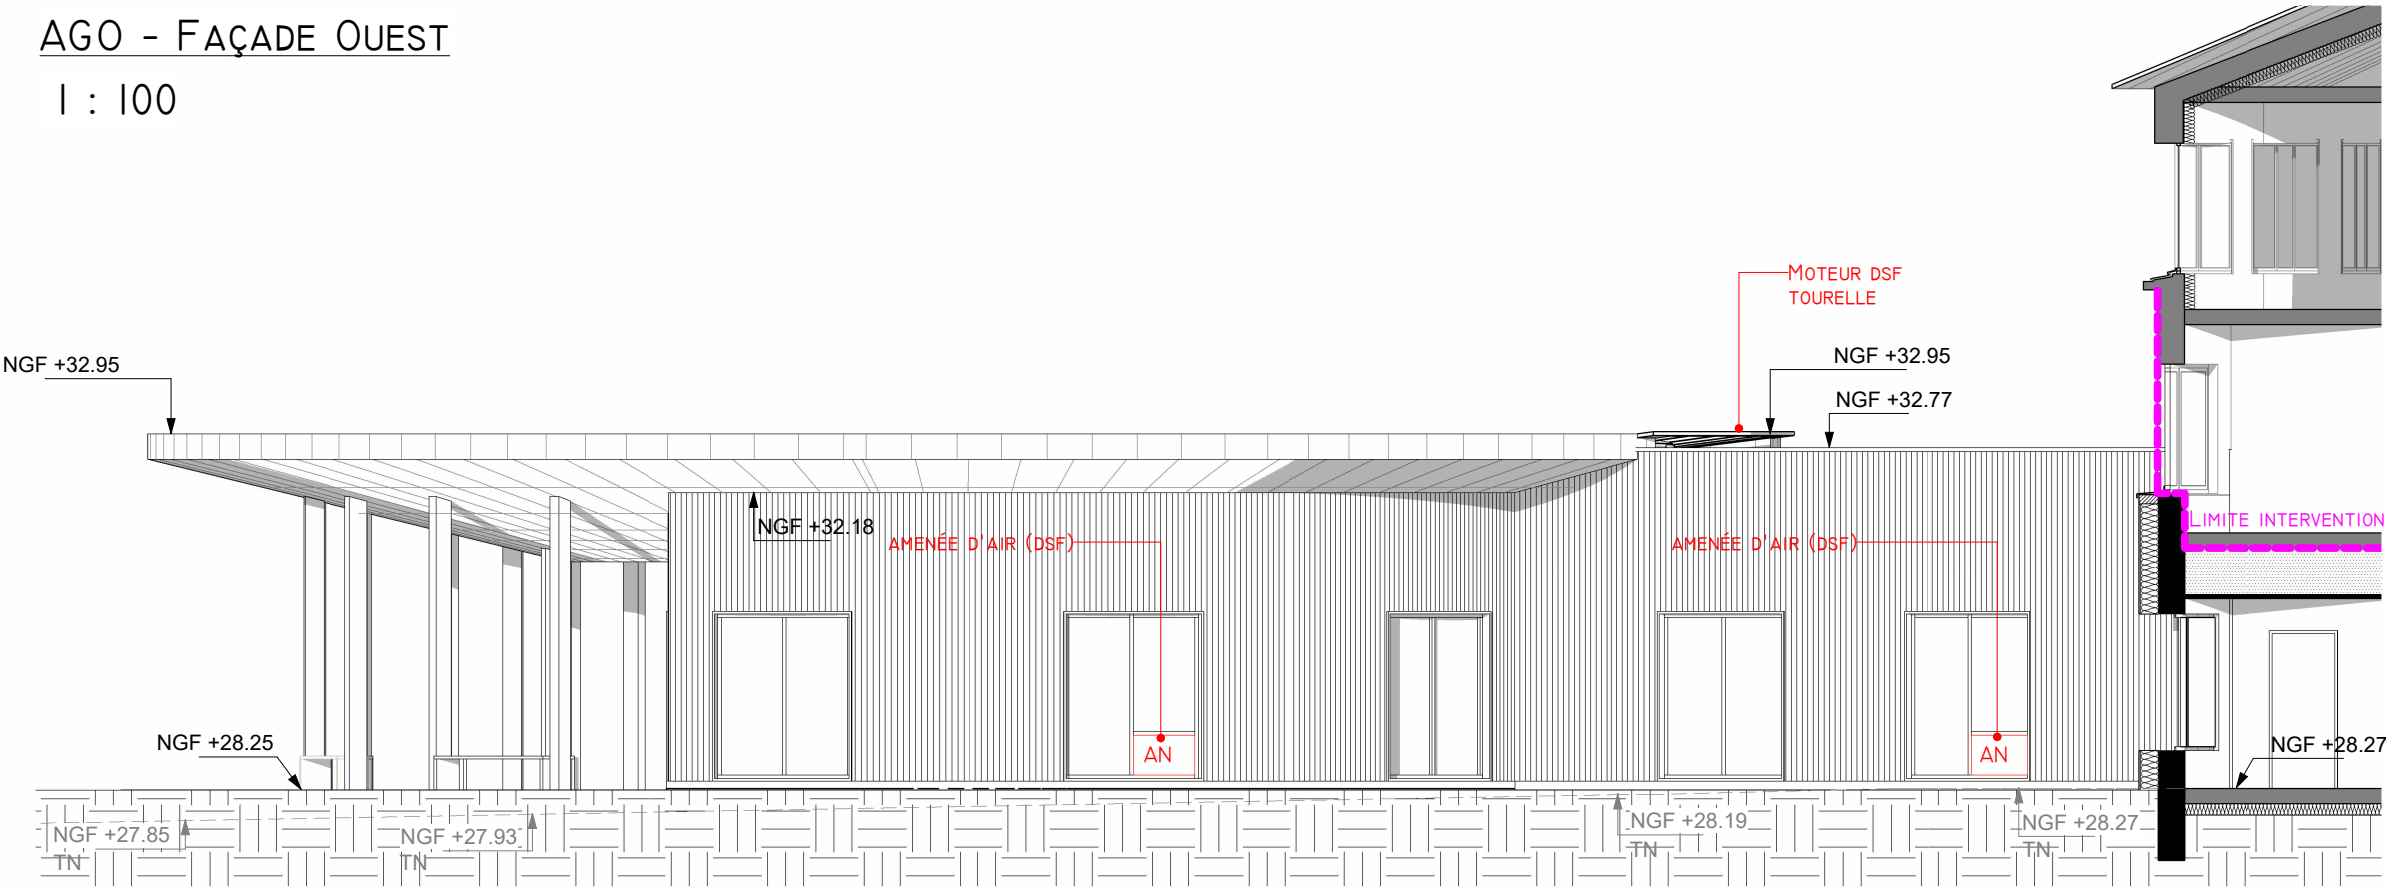

AGO - FAÇADE EST
1 : 100

BÂTIMENT
DAMMAME
OUEST

Reconstruction du SMR et Restructuration de l'EHPAD au Centre Hospitalier Durécu-Lavoisier de Darnétal			
CLIENT :	ARCHITECTE MANDATAIRE	ARCHITECTE CO-TRAITANT	PHASE :
	CBA Centre Hospitalier Durécu-Lavoisier de Darnétal 116, rue Louis Pasteur, BP18, 76160 Darnétal denis.renaud@chdl-darnetal.fr	UNHI 39, rue des Vignes 75020 Paris Tél. 01 53 17 91 00 www.unhi.fr m.truong@unhi.fr b.bazelle@unhi.fr	DATE : 21/03/2025
	24-2380	NUMERO : PC 40.ERP4-2B	DATE INDICE : 21/03/2025
		ECHELLE : 1 : 100	