

LEGENDE - SECURITE

- ZONE DESENFUMEE
- LRM

LOCAL A RISQUE MOYEN
- VH

GRILLE D'EXTRACTION DE DESENFUMAGE EN PLAFOND
- VH

GRILLE D'EXTRACTION DE DESENFUMAGE MURALE
- VB

GRILLE D'AMENEE D'AIRE DE DESENFUMAGE MURALE
- SEPARATION ZONE U10 - CF 1H
- 160



DISTANCES DESENFUMAGE
- 1.60 m

DISTANCES D'EVACUATION

éch. : 1/100°


0

5m.

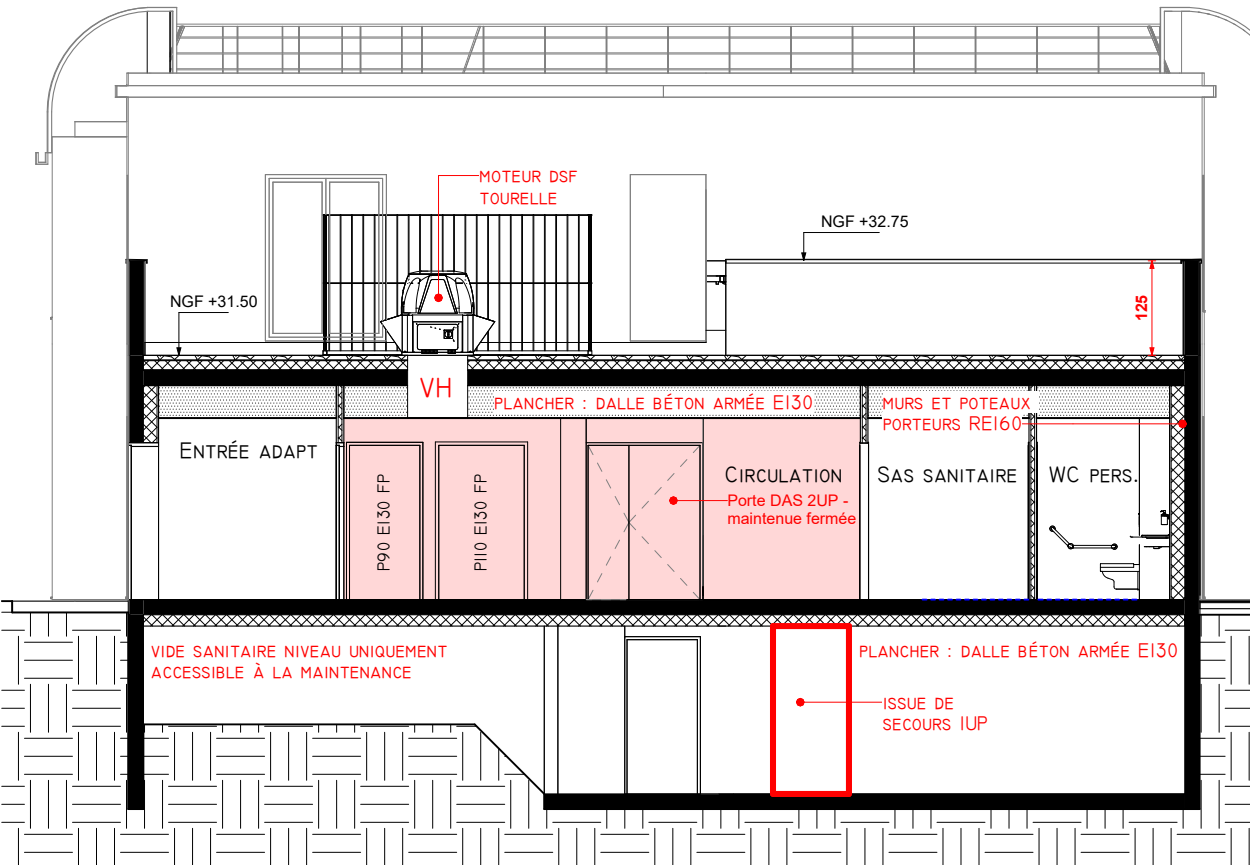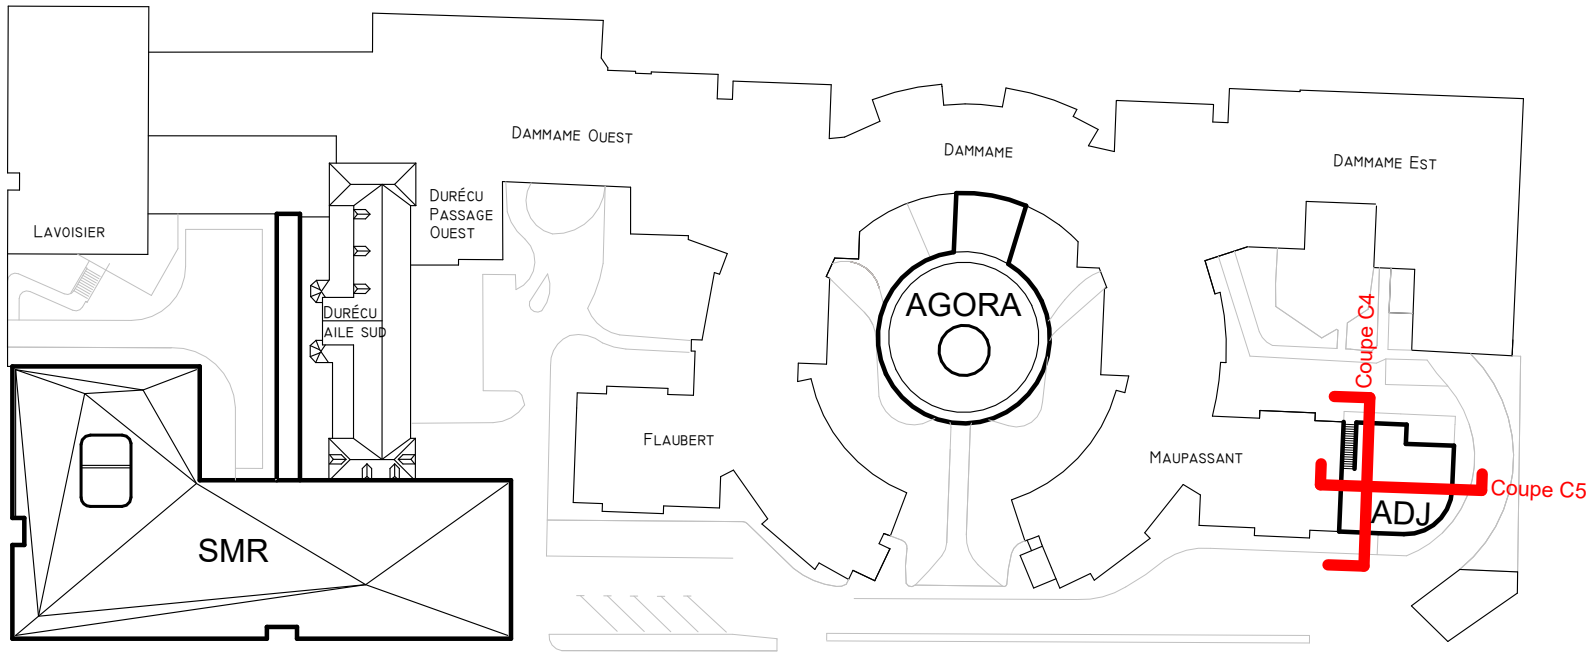

COUPE C7 - SÉCURITÉ

1 : 100

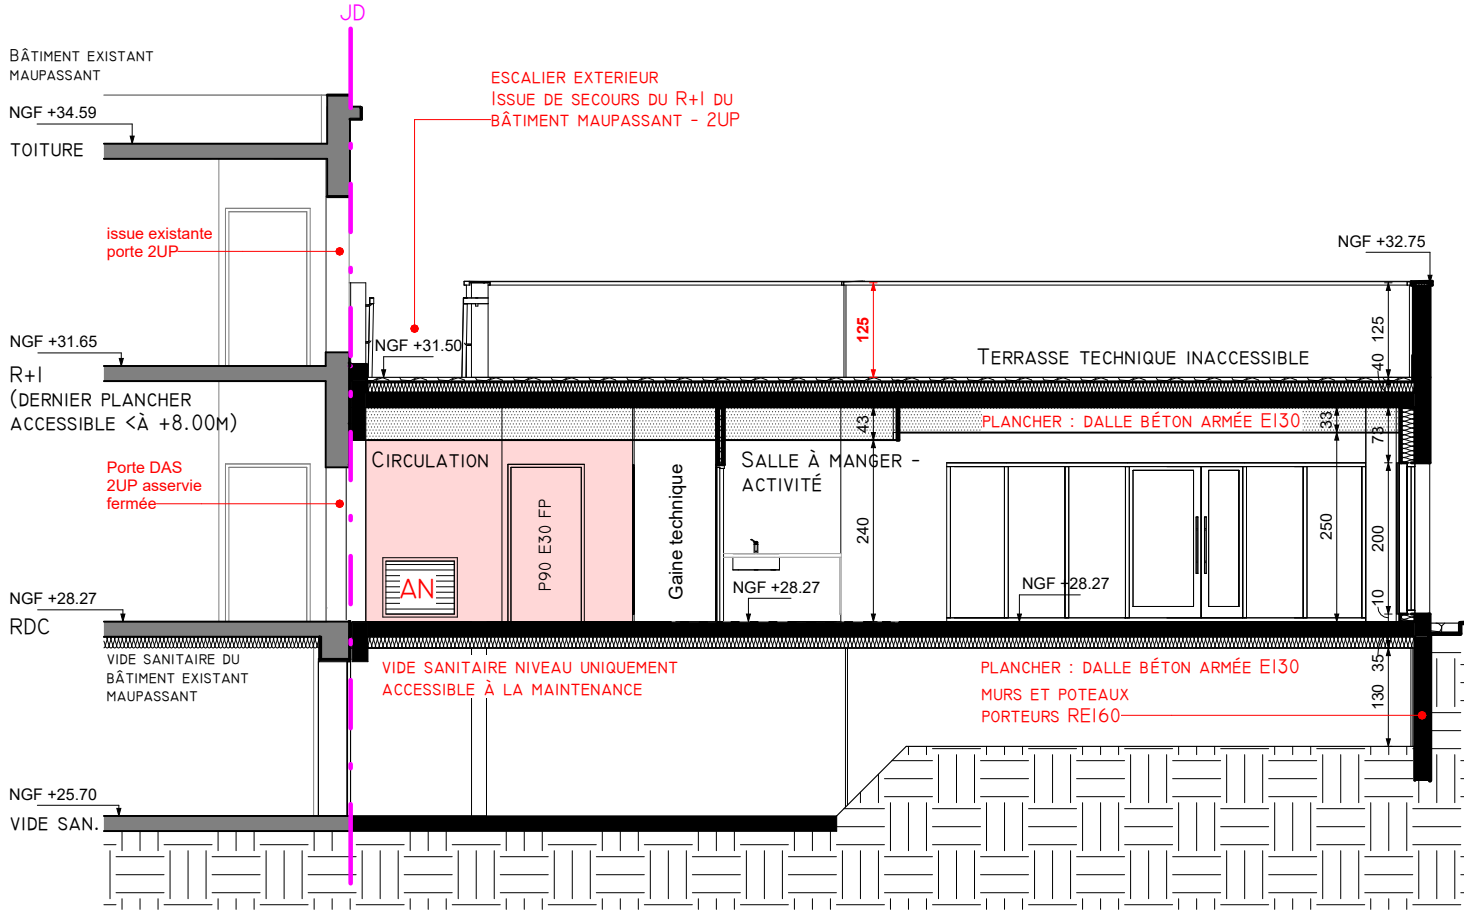

COUPE C5 - SÉCURITÉ

Reconstruction du SMR et Restructuration de l'EHPAD au Centre Hospitalier Durécu-Lavoisier de Darnétal

CLIENT :		ARCHITECTE MANDATAIRE		ARCHITECTE CO-TRAITANT	
Centre Hospitalier Duréculavoisier de Darnétal 116, rue Louis Pasteur , BP18 , 76160 Darnétal denis.renaud@chdl-darnetal.fr		CBA 9, rue Le Nostre - CS 70502 - 76005 ROUEN CEDEX Tél. 02 32 10 44 44 secretariat@cbarchitectes.fr julien.merceron@cbarchitectes.fr magdalena.bukowska@cbarchitectes.fr		UNHI 39, rue des Vignoles 75020 Paris Tél. 01 53 17 91 00 www.unhi.fr m.truong@unhi.fr b.bazelle@unhi.fr	
24-2380					
PC		PHASE :		DATE : 21/03/2025	
ADJ - Coupes sécurité C6 - C7		NUMERO :		PC 40.ERP5-3C	
		ECHELLE :		1 : 100	