



PC2 PROJET - PLAN MASSE PROJET
1 : 200

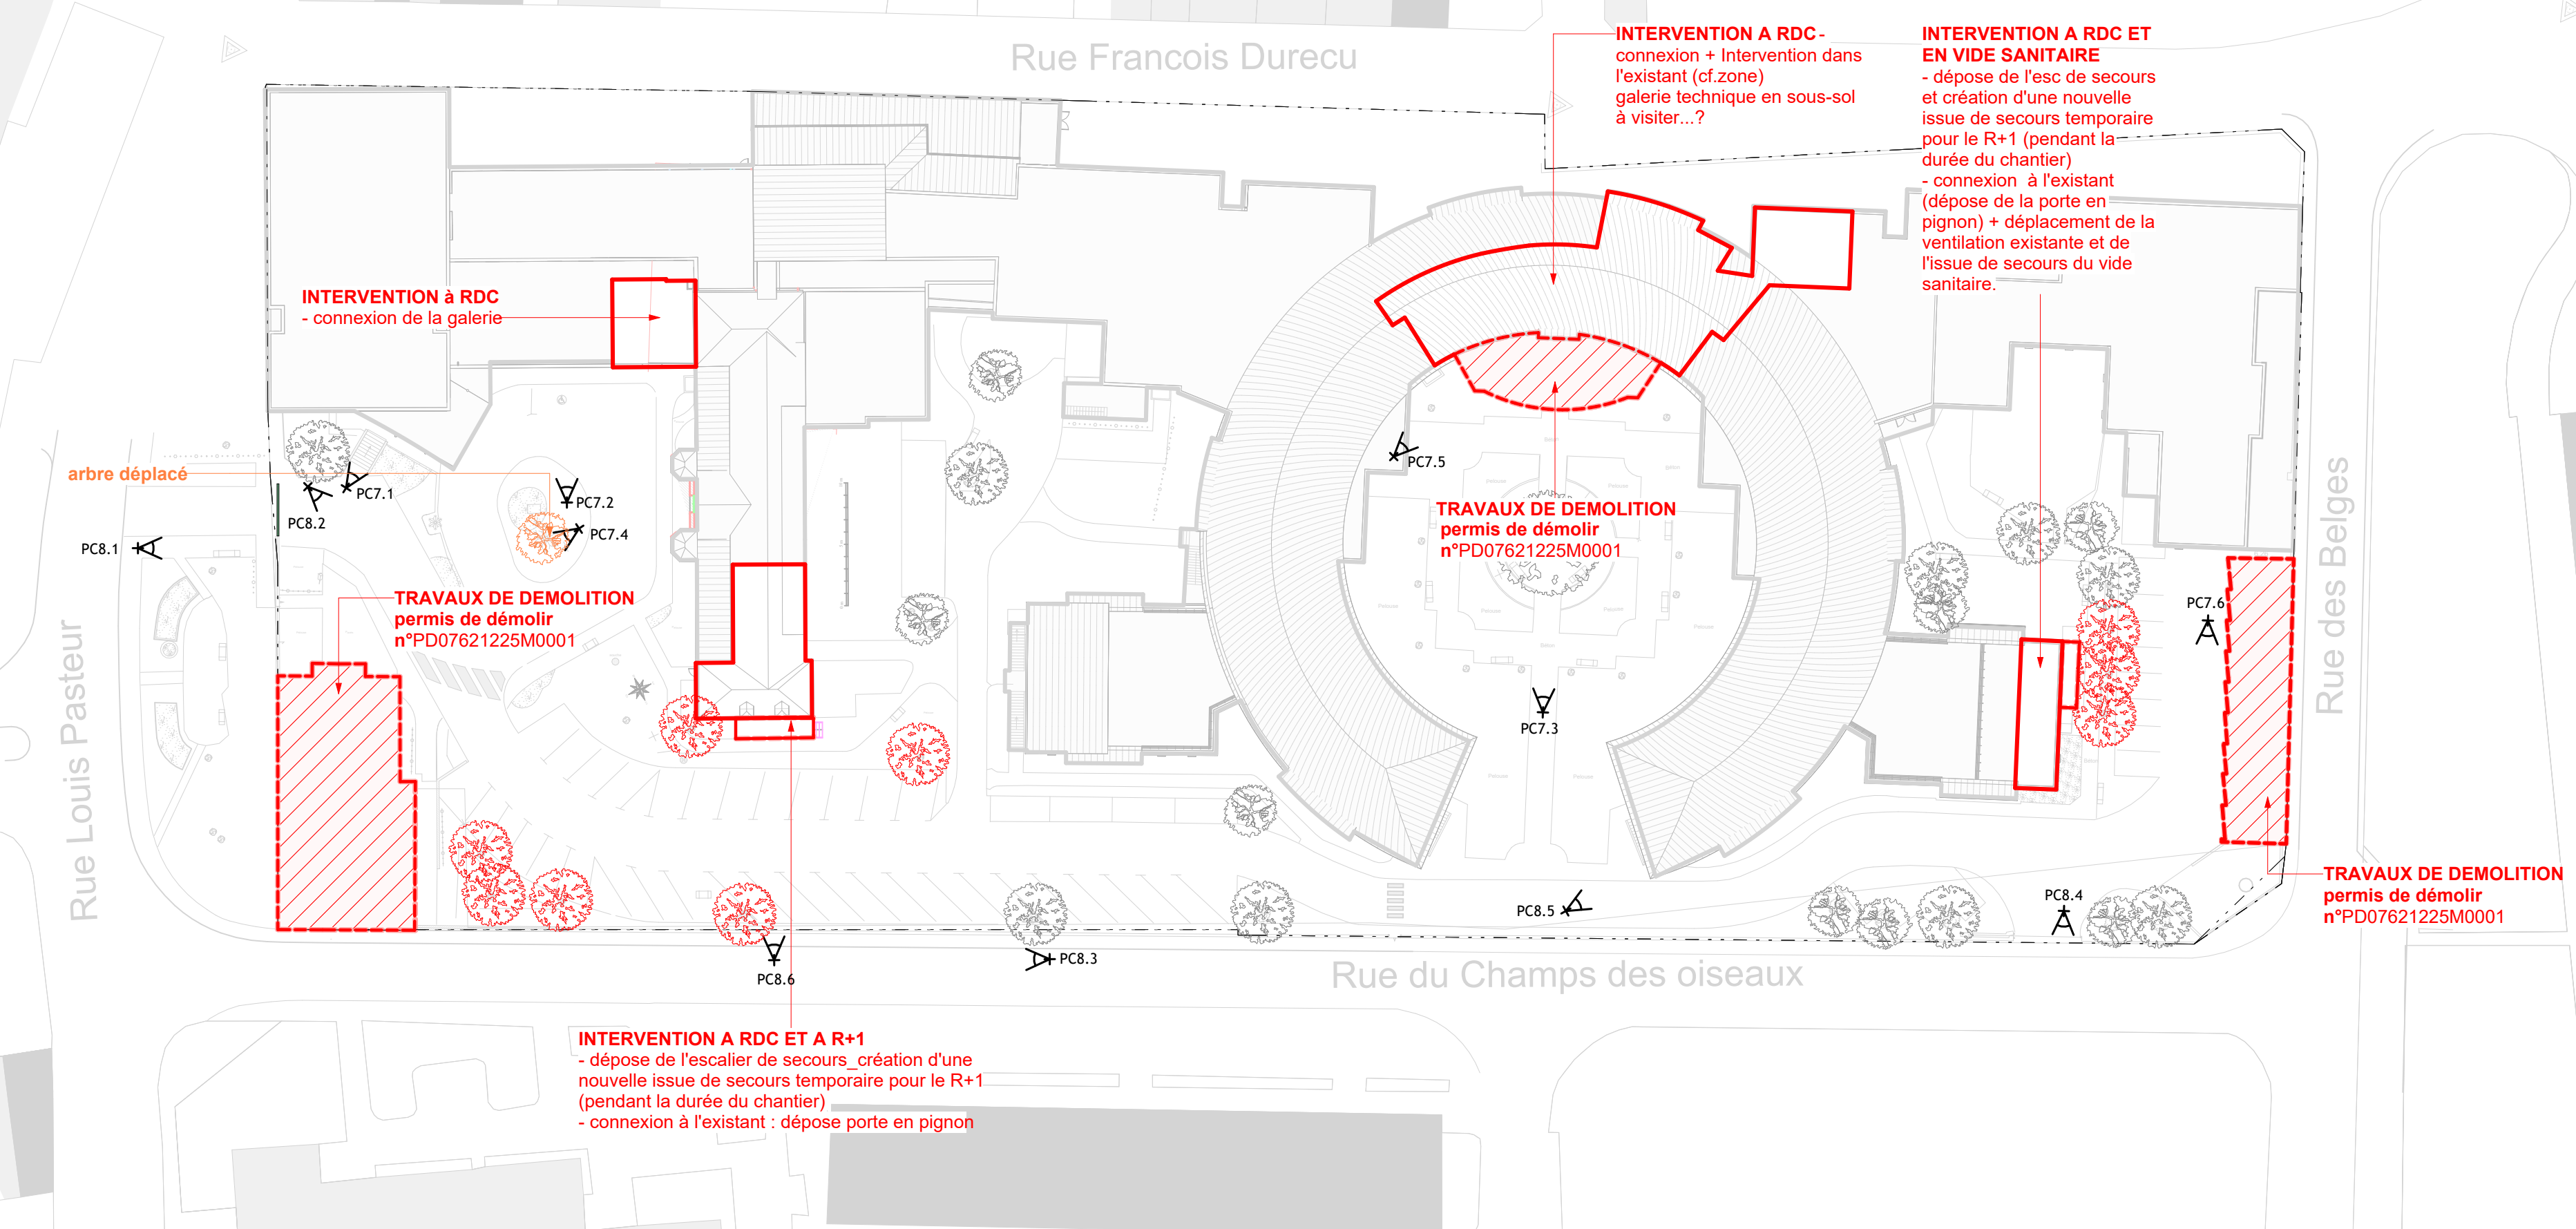

PC2 PLAN MASSE EXISTANT
1 : 500

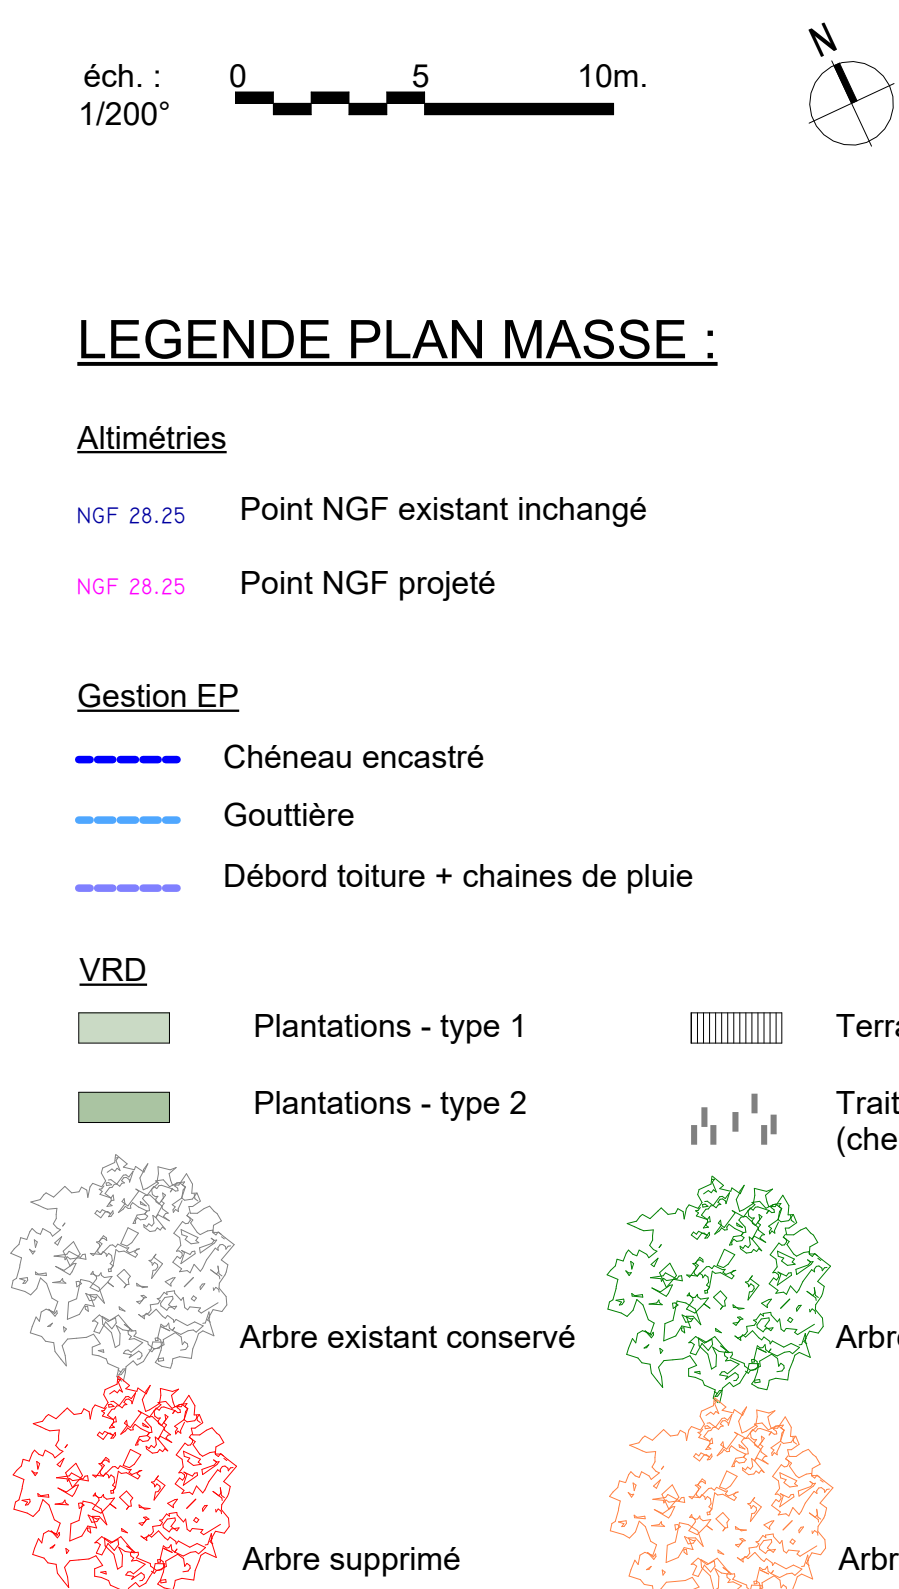

cba architectes	8, rue La Mothe - CS 7692 - 76000 ROSEY-CAUDE Tél. 02 32 10 44 44 contact@cbarchitectes.fr julien.morvan@cbarchitectes.fr magali.sauvage@cbarchitectes.fr	unhi Urbanisme - Habitat - Environnement	35, rue des Vigories 75009 Paris Tél. 01 53 51 91 00 www.unhi.fr Contact : m.houng@unhi.fr h.sauvage@unhi.fr
ARCHITECTE MANDATAIRE		ARCHITECTE CO-TRAITANT	
PROJET			
CHD Centre Hospitalier de Darnétal			
Reconstruction du SMR et Restructuration de l'EHPAD au Durécu-Lavoisier de Darnétal			
Adresse : 116, rue Louis Pasteur 75160 Darnétal			
CLIENT			
MAÎTRE D'OUVRAGE : Centre Hospitalier Durécu-Lavoisier de Darnétal Adresse : 116, rue Louis Pasteur - BP18 - 75160 Darnétal Contact : e-mail : denis.morvan@chd-darnetal.fr Tél. : 02 32 12 32 34			
AMO : SAS AZMO - Agence de Rennes Adresse : Tour Alma, 5 rue du Bosphore - 35200 Rennes Contact : e-mail : c.delaunay@azmo.fr			
PHASE			
PC			
DATE : 21/03/2025			
DATE NOUVEAU : 21/03/2025			
Plan de masse			
PC 2			
BUREAUX D'ETUDES			
ECONOMISTE : SOCIETE : Adresse : 387, rue des Champs - BP 509 - 76230 Bois-Guillaume Cedex Tél. 02 35 59 49 38 CONTACT : benjamin.roy@bgei-ingenierie.fr			
BET FLUIDES / CFA / CFE : SOCIETE : Adresse : 387, rue des Champs - BP 509 - 76230 Bois-Guillaume Cedex Tél. 02 35 59 49 38 CONTACT : neri.garcia@bgei-ingenierie.fr - Tél. : 06 32 65 58 41			
BET STRUCTURE : KUBE : Adresse : 387, rue des Champs - BP 509 - 76230 Bois-Guillaume Cedex Tél. 02 35 59 49 38 CONTACT : benjamin.roy@bgei-ingenierie.fr - Tél. : 06 32 65 58 41			
BET ACOUSTIQUE : DUCLOS Crevin : Adresse : 14 A, rue du Général de Gaulle, 76240 Beaufort Tél. 02 34 34 07 12 CONTACT : corinne@bet-duclos.fr			
PAYSAGISTE : ATELIER ESPACE LIBRE : Adresse : 27 Rue de Verdun, 76240 Bonsecours Tél. 02 35 61 01 18 CONTACT : julien@espace-libre.fr / anna@espace-libre.fr			
CONTRÔLE			
BUREAU DE CONTRÔLE : SOCIETE : Adresse : 97 rue François Jacob, 76230 Inzeville Tél. 02 32 19 01 05 CONTACT : eric.morin@sociotec.com			
CSIS : NABRE : Adresse : Horizon 2000, Immeuble Maché, avenue des Hauts-Ormeaux, 76430 Bihorel-le-Rouven Tél. 02 32 91 79 29 CONTACT : sylvie.suhane@groupement.com			
NUM. OPERATION			
23-2380			
EMETTEUR			
ARC			
LOT			
PL			
TZ			
BAI			
TYPE			
TN			
INDICE			
0			