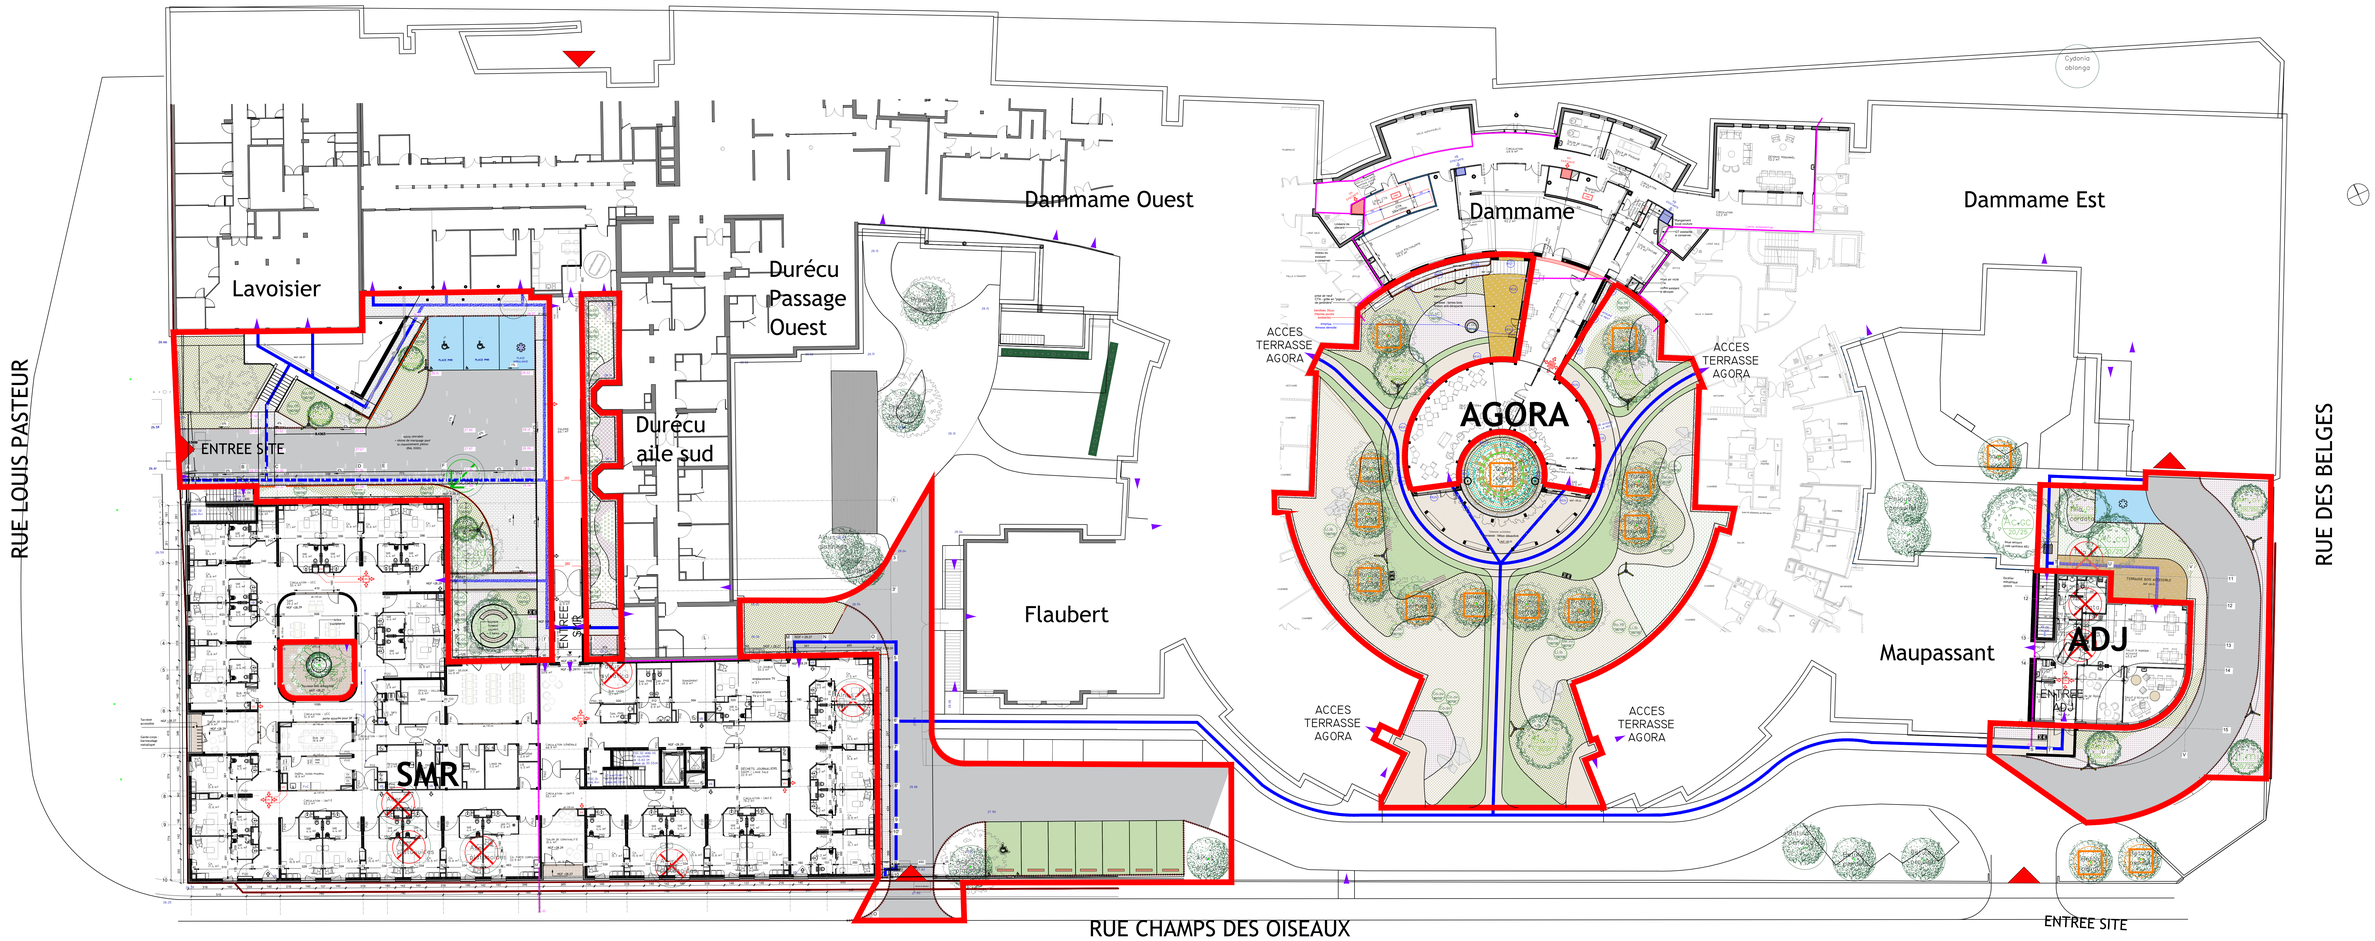

REVETEMENTS :

- *Enrobé*
- *Bande de résine*
- *Résine type pépite*
- *Pavé beton 10x10cm sans joint*
- *Pavé béton sans joint*
- *Pavé béton joints gravillons*
- *Pavé béton joints enherbés*
- *Béton désactivé*
- *Bande stérile*
- *Terrasse en platelage bois avec résine antidérapante*
- *Banc en bois*
- *Enrochement*
- *Voliges acier*
- *Clôture*
- *Mur en L*
- *Bordure T2*
- *Traitement en Peinture Résine sur enrobé (cheminement piéton)*
- *Ligne de guidage*

VEGETATIONS :

- *Pelouse*
- *Massif T1*
  - arbres arbustifs
  - Erica multi
  - Erica carnea
  - Iris pallescens
  - Lavandula stoechas 'Anouk'
- *Massif T2*
  - Chrysanthum valyeri
  - Erica carnea
  - Nepeta grandiflora
  - Salvia nemorosa
  - Verbena officinalis
- *Massif T3*
  - Achillea millefolium
  - Agastache 'pallidiflora'
  - Allium cristophii
  - Allium schoenoprasum
  - Carex oshimensis 'Evergold'
- *Massif T4*
  - Carex morrowii 'var.Variegata'
  - Carex pendula
  - Hakonechloa macra 'Aureola'
  - Pennisetum alopecuroides 'Hameln'
- *Massif T5*
  - Achillea millefolium
  - Anemone sylvestris
  - Calamagrostis acutiflora 'Karl Foerster'
  - Geranium 'Rozanne'
  - Nepeta x faassenii
- *Massif T6*
  - Anemone x hybrida 'Honorine Jobert'
  - Aquilegia vulgaris
  - Campanula persicifolia
  - Crocus vernus 'Big Blue'
  - Geranium 'Rozanne'
  - Hyacinthus orientalis
- *Arbres existants*
- *Arbres plantés projet*
- *Arbustes*
- *grimpantes + structure fil inox*
  - Clematis montana
  - Clematis armandii
  - Clematis early sensation
  - Hydrangea petiolaris
  - Hydrangea seemanii
- *Arbre existant conservé*
- *Arbre existant supprimé / abattu*
- *Arbre existant déplacé / transplanté*

MOBILIERS :

- *Corbeille*
  - Modèle Kipmop des chez Concept Urbain
- *Banc en bois*
- *Enrochement*
- *Bloc taillé*
- *Pot*
- *Voliges Bois*
- *Voliges acier*
- *Jardinière en costière acier corten*
- *Clôture*
- *Mur en L*
- *Main courante*
- *Portail Ouvrant*
- *Portail coulissant*
- *Portillon*
- *Stop roue*
  - chaîne H 70cm x l 20cm x L 150 cm (des adaptations à 125, 100, 75 cm par endroit)

cba architectes
9, rue Le Nostre - CS 70902 - 76005 ROUEN CEDEX
Tél. 02 32 10 44 44
secretariat@cbarchitectes.fr
Contact :
julien.merceron@cbarchitectes.fr
magdalena.bukowska@cbarchitectes.fr

ARCHITECTE MANDATAIRE

unhi Urbanisme Habitat Idéaux
39, rue des Vignoles
75020 Paris
Tél. 01 53 17 91 00
www.unhi.fr
Contact :
m.truong@unhi.fr
b.bazelle@unhi.fr

ARCHITECTE CO-TRAITANT

PROJET

Reconstruction du SMR et Restructuration de l'EHPAD au Centre Hospitalier Durécu-Lavoisier de Darnétal

ADRESSE : 116, rue Louis Pasteur 76160 Darnétal

CLIENT

MAITRE D'OUVRAGE : Centre Hospitalier Durécu-Lavoisier de Darnétal
ADRESSE : 116, rue Louis Pasteur , BP18 , 76160 Darnétal
Contact :
e-mail : denis.renaud@chdl-darnetal.fr
tél. : 02 32 12 32 34

24-2380

PHASE :	DATE :	DATE INDICE :
PC2.1	06/11/2024	
PLAN DES AMENAGEMENTS PAYSAGERS	NUMERO : 901	ECHELLE : 1/200e

BUREAUX D'ETUDES

ECONOMISTE :	SOGETI ADRESSE : 387, rue des Champs - BP 509 - 76235 Bois-Guillaume Cedex Tél. 02 35 59 49 39 CONTACT : benjamin.noye@sogeti-ingenierie.fr
BET FLUIDES / CFA : CFO :	SOGETI ADRESSE : 387, rue des Champs - BP 509 - 76235 Bois-Guillaume Cedex Tél. 02 35 59 49 39 CONTACT : remi.gacoin@sogeti-ingenierie.fr - Tél. : 06 32 65 58 41
BET STRUCTURE :	KUBE ADRESSE : 387, rue des Champs - 76230 Bois-Guillaume Tél. 02 35 59 35 03 CONTACT : francois.kuentz@kubestructure.fr - Tél. : 06 31 97 40 37
BET ACOUSTIQUE :	DUCLOS ADRESSE : 14, rue du Général de Gaulle, 76240 Belbeuf Tél. 02 23 34 00 12 CONTACT : coralie@bet-duclos.fr
PAYSAGISTE :	ATELIER ESPACE LIBRE ADRESSE : 27 Rue de Verdun, 76240 Bonsecours Tél. 02 35 61 00 18 CONTACT : atelier@espace-libre.fr / amaulay@espace-libre.fr

CONTROLE

BUREAU DE CONTOLE :	SOCOTEC ADRESSE : 97 rue François JACOB, 76 230 ISNEAUVILLE Tél. 02 32 19 81 05 CONTACT : eric.morin@socotec.com
CSPS :	NAXIMIS ADRESSE : Horizin 2000, immeuble mach 6, Avenue des Hauts-grigneux, 76420 BIHOREL LES ROUEN Tél. 02 32 91 79 29 CONTACT : Jerome.Duhamel@groupesystea.com

NUM.OPERATION	ÉMETTEUR	LOT	TYPE	BAT	NIVEAU	INDICE
23-2380	ESP	PAY	PL	TZ	TN	/