




COUPE CC SUR AGORA
I : 50

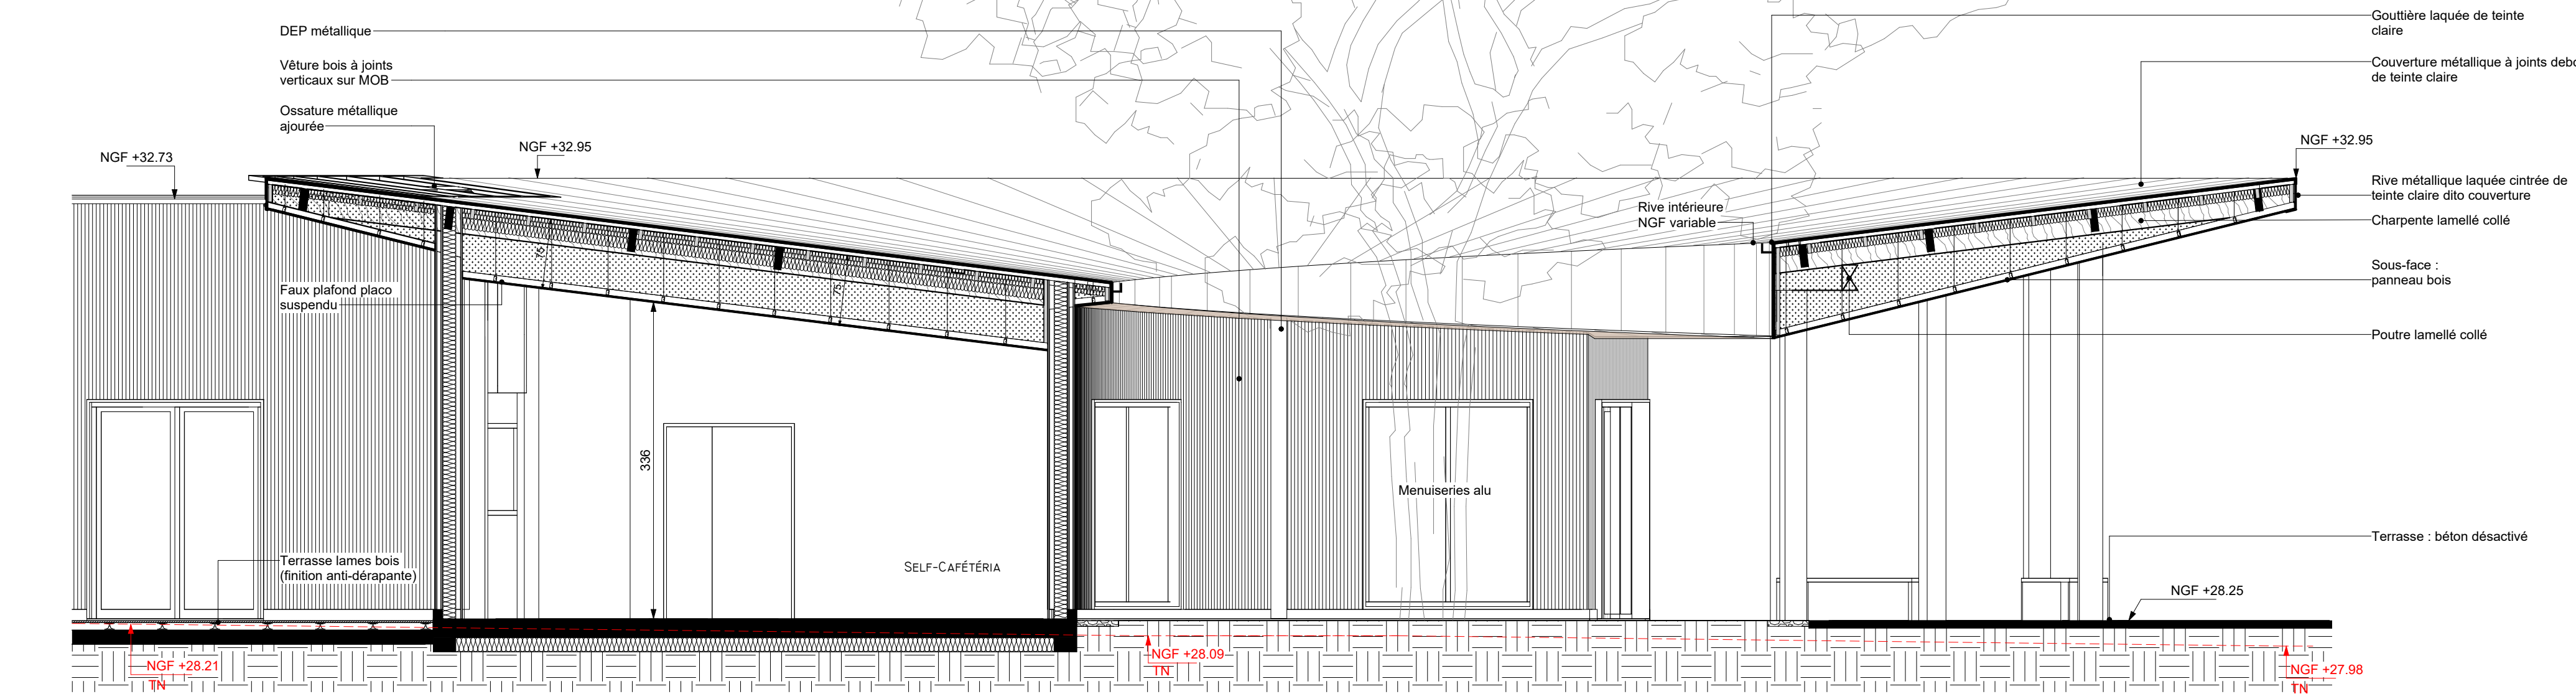

COUPE DD SUR AGORA
I : 50

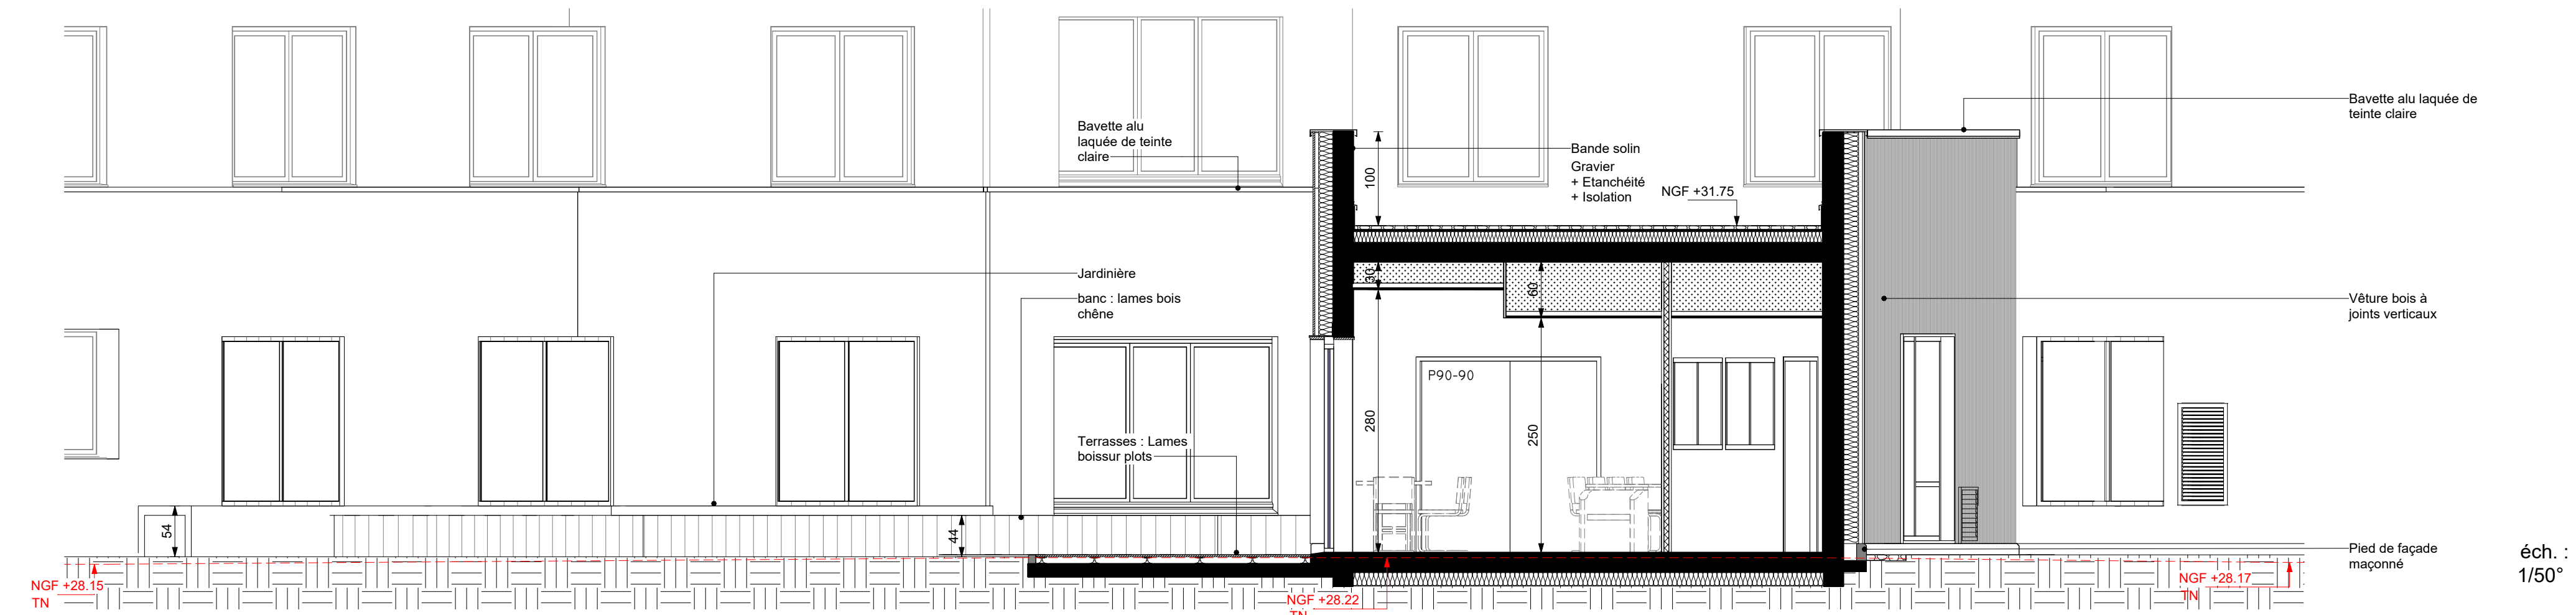

COUPE EE SUR AGORA
I : 50

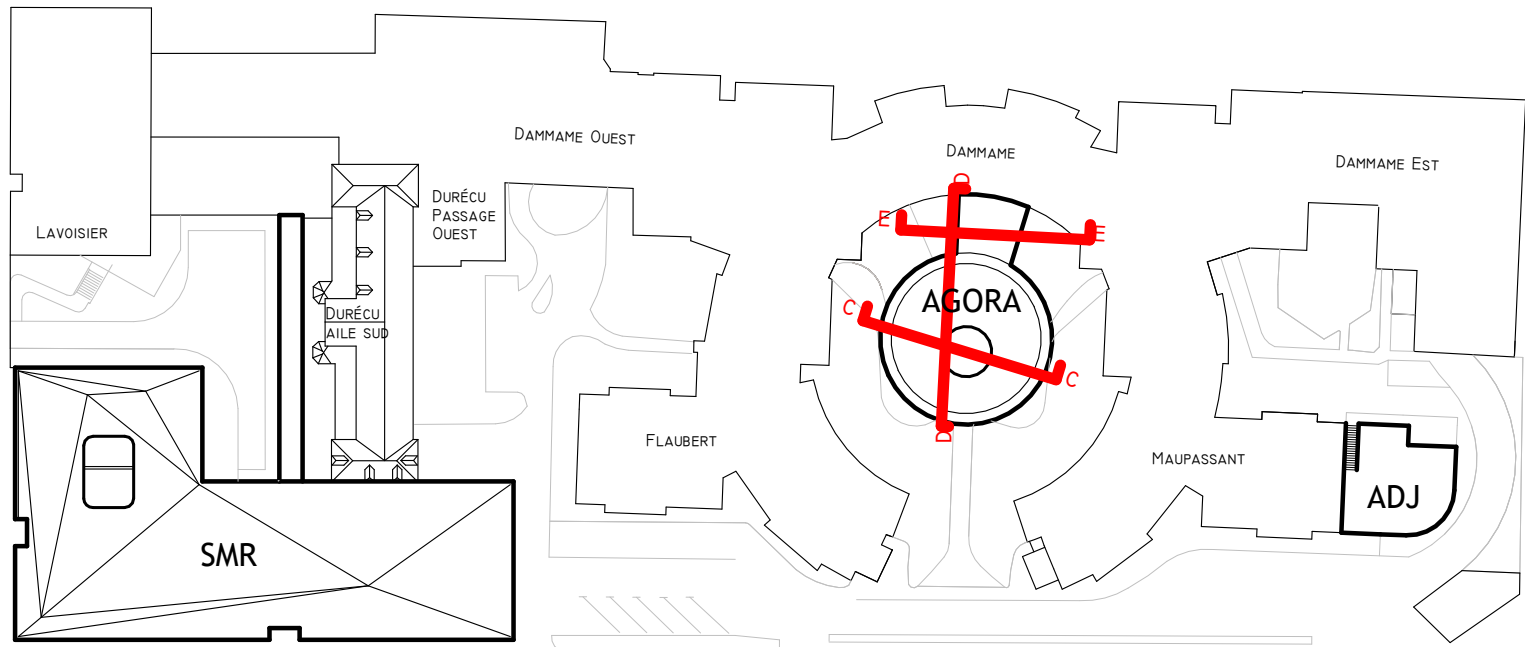



cba
architectes

9, rue La Noëtre - CS 70502 -
78005 ROUEN CEDEX
Tél. 02 32 10 44 44
secretariat@cbarchitectes.fr
Contact :
julien.merceron@cbarchitectes.fr
magdalena.bukowska@cbarchitectes.fr

unhi
Unanime • Hall ideslask

39, rue des Vignoles
75020 Paris
Tél. 01 53 17 91 00
www.unhi.fr
Contact :
m.truong@unhi.fr
b.bazelle@unhi.fr

ARCHITECTE MANDATAIRE		ARCHITECTE CO-TRAITANT	
PROJET	 CENTRE HOSPITALIER DURECU-LAVOISIER	Reconstruction du SMR et Restructuration de l'EHPAD au Centre Hospitalier Durécu-Lavoisier de Darnétal	
		ADRESSE : 116, rue Louis Pasteur 76160 Darnétal	
CLIENT	MAITRE D'OUVRAGE : ADRESSE :		Centre Hospitalier Durécu-Lavoisier de Darnétal 116, rue Louis Pasteur, BP18, 76160 Darnétal
	 AMO : ADRESSE :		SAS A2MO - Agence de Rennes Tour Alma, 5 rue du Bosphore - 35200 Rennes
		Contact : e-mail : durécu.renau@chdl-darnetal.fr tél. : 02 32 12 32 34	
		Contact : e-mail : c.doleuze@a2mo.fr	

24-2380	PHASE :	PC	DATE :	21/03/2025	DATE INDICE :
	AGO - Coupes CC - DD -EE		NUMERO :	PC 3.2	

BUREAUX D'ETUDES	ECONOMISTE :	SOGETI ADRESSE : 387, rue des Champs - BP 509 - 76235 Bois-Guillaume Cedex Tél. 02 35 59 49 39 CONTACT : benjamin.roye@sogeti-ingeniere.fr
	BET FLUIDES / CFA / CFO :	SOGETI ADRESSE : 387, rue des Champs - BP 509 - 76235 Bois-Guillaume Cedex Tél. 02 35 59 49 39 CONTACT : remi.gacoin@sogeti-ingeniere.fr - Tél. : 06 32 65 58 41
	BET STRUCTURE :	KUBE ADRESSE : 387, rue des Champs - 76230 Bois-Guillaume Tél. 02 35 59 35 03 CONTACT : francois.kuentz@kubestructure.fr - Tél. : 06 31 97 40 37
	BET ACOUSTIQUE :	DUCLOS Coralie ADRESSE : 14 A, rue du Général de Gaulle, 76240 Bebeuf Tél. 02 35 34 00 12 CONTACT : coralie@bet-duclos.fr
	PAYSAGISTE :	ATELIER ESPACE LIBRE ADRESSE : 27 Rue de Verdun, 76240 Bonsecours Tél. 02 35 61 00 18 CONTACT : atelier@espace-libre.fr / amaulay@espace-libre.fr

CONTROLE	BUREAU DE CONTOLE : SOCOTEC ADRESSE : 97 rue François Jacob, 76230 Ineuville Tél. 02 32 19 61 05 CONTACT : eric.morin@socotec.com					
	CSPS : NAMIXIS ADRESSE : Horizon 2000, Immeuble Mach 6, avenue des Hauts-Grignoux, 76420 Bihorel-les-Rouen Tél. 02 35 91 79 29 CONTACT : jerome.duhamel@groupepsysite.com					
NUM.OPERATION		EMETTEUR	LOT	TYPE	BAT	NIVEAU
23-2380		UNHI	ARC	CP	AGO	TN
						INDICE
						0