


AGO - FAÇADE OUEST

1 : 100

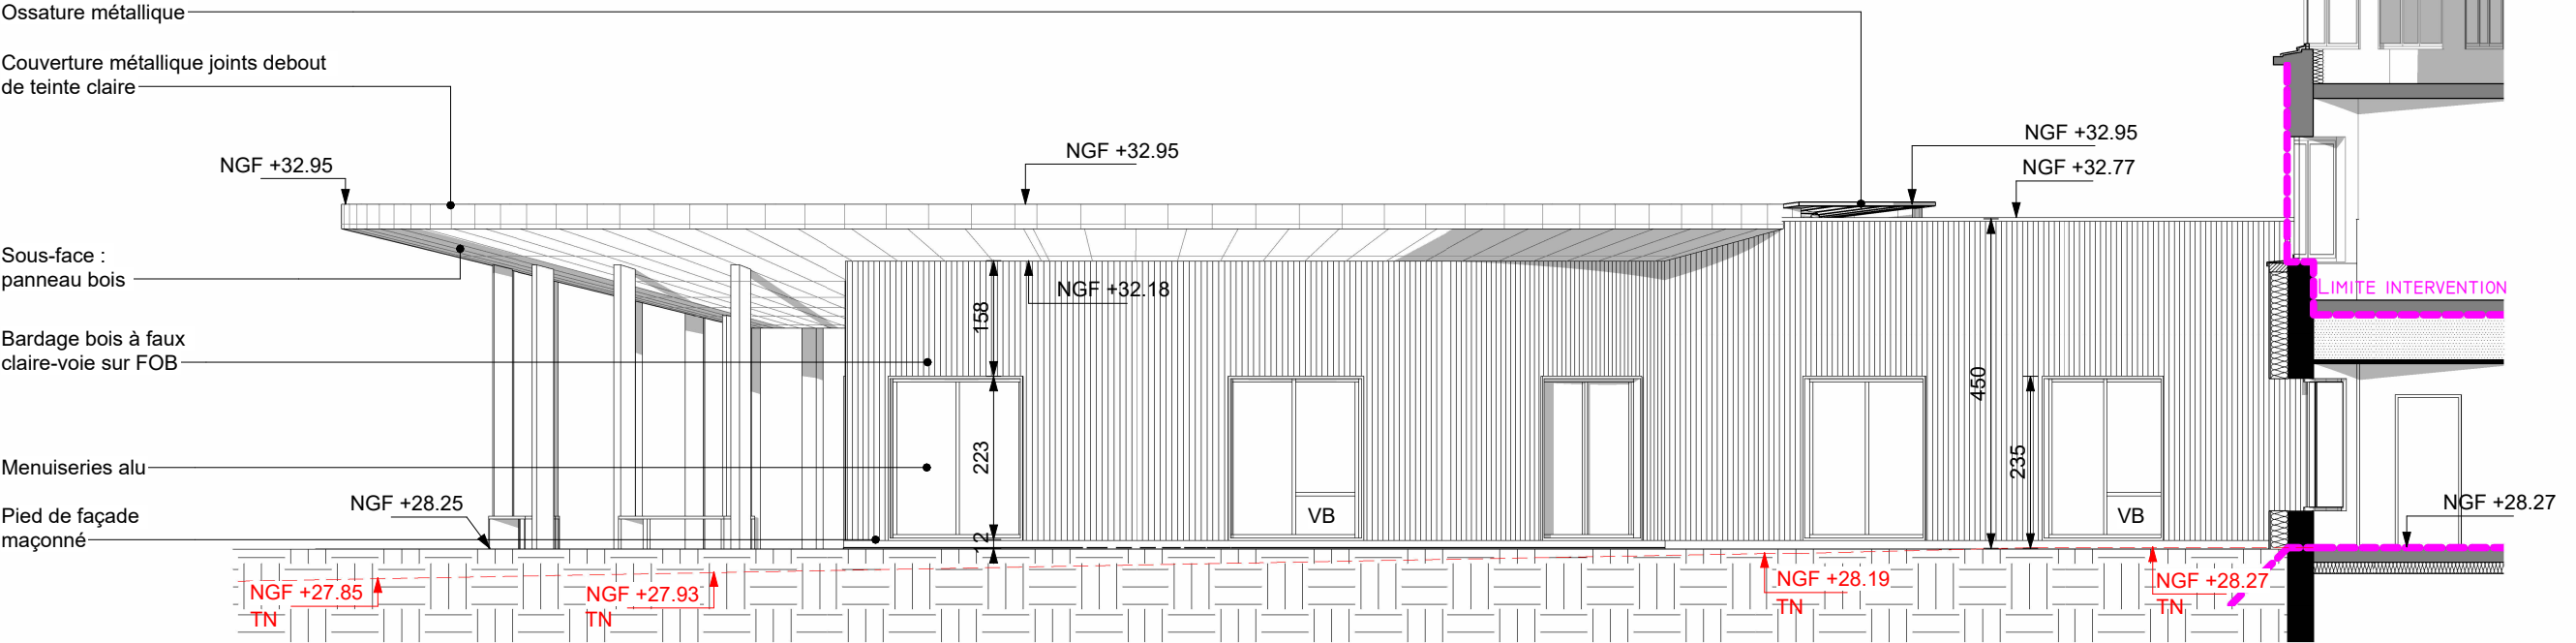

AGO - FAÇADE EST

1 : 100

Reconstruction du SMR et Restructuration de l'EHPAD au Centre Hospitalier Durécu-Lavoisier de Darnétal			
CLIENT :	ARCHITECTE MANDATAIRE	ARCHITECTE CO-TRAITANT	PHASE :
Centre Hospitalier Durécu-Lavoisier de Darnétal 116, rue Louis Pasteur, BP18, 76160 Darnétal denis.renaud@chdl-darnetal.fr	CBA 9, rue Le Nostre - CS 70502 - 76005 ROUEN CEDEX Tél. 02 32 10 44 44 secretariat@cbarchitectes.fr julien.merceron@cbarchitectes.fr magdalena.bukowska@cbarchitectes.fr	UNHI 39, rue des Vignoles 75020 Paris Tél. 01 53 17 91 00 www.unhi.fr m.truong@unhi.fr b.bazelle@unhi.fr	
DATE :	21/03/2025	NUMERO :	PC 5.3B
DATE INDICE :		ECHELLE :	1 : 100
24-2380			