



FONTAINEBLEAU (77) EME QUARTIER DU CARROUSSEL
RENOVATION DES VOIRIES ET DES RESEAUX

COUPES ET PROFILS D, E ET F

Planimétrie : RGF/CC49 (Zone 8) - Altimétrie : NGF/IGN69

Phase DCE


| Indice | MODIFICATION | Dessinateur | Verifié par | Dates |
|--------|--------------|-------------|-------------|------------|
| 1.0 | Initial | MV | MG | 14/10/2024 |
| | | | | |
| | | | | |
| | | | | |
| | | | | |
| | | | | |
| | | | | |
| | | | | |
| | | | | |
| | | | | |




Ech :1/50

NDM : EME - Renovation VRD - DCE - Plan 1.0.dwg


PROFIL D''D''
FILTRE PLANTE AMONT BASSIN D

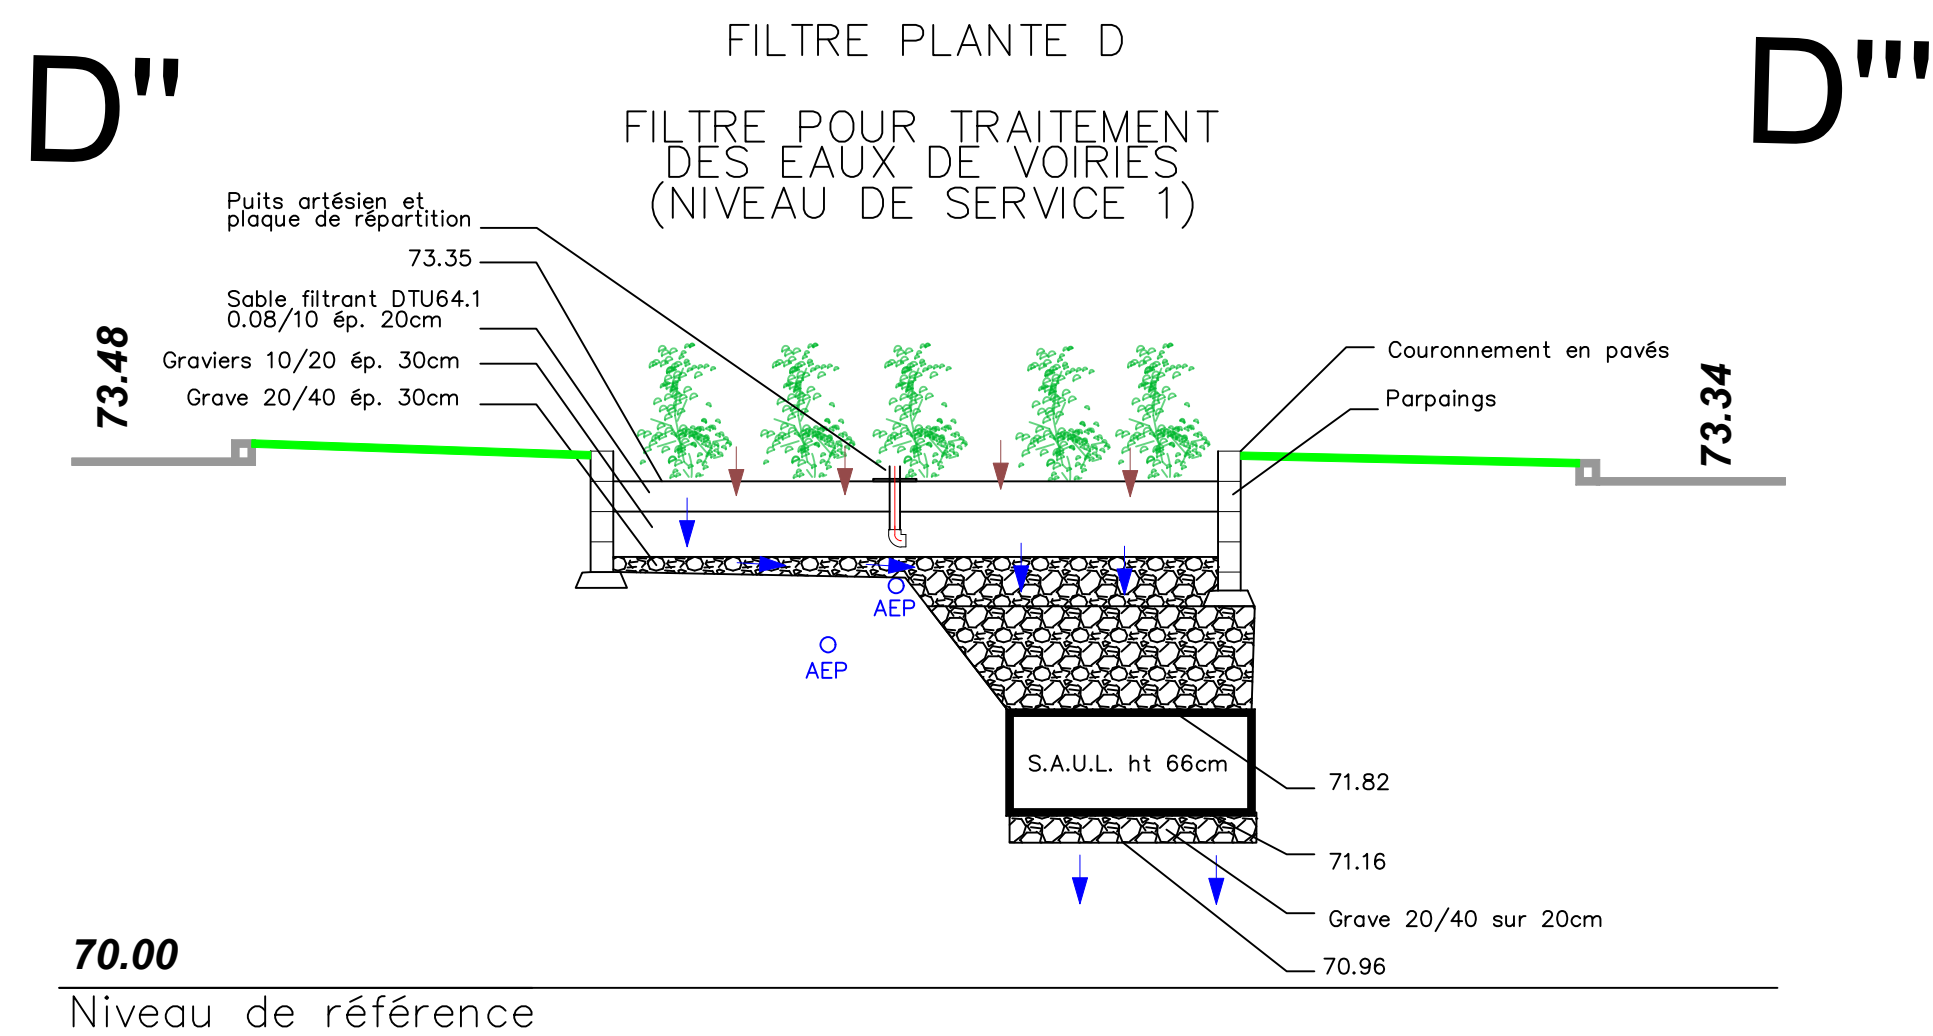

COUPE FF'
FOSSE ALLEE DE MAINTENON

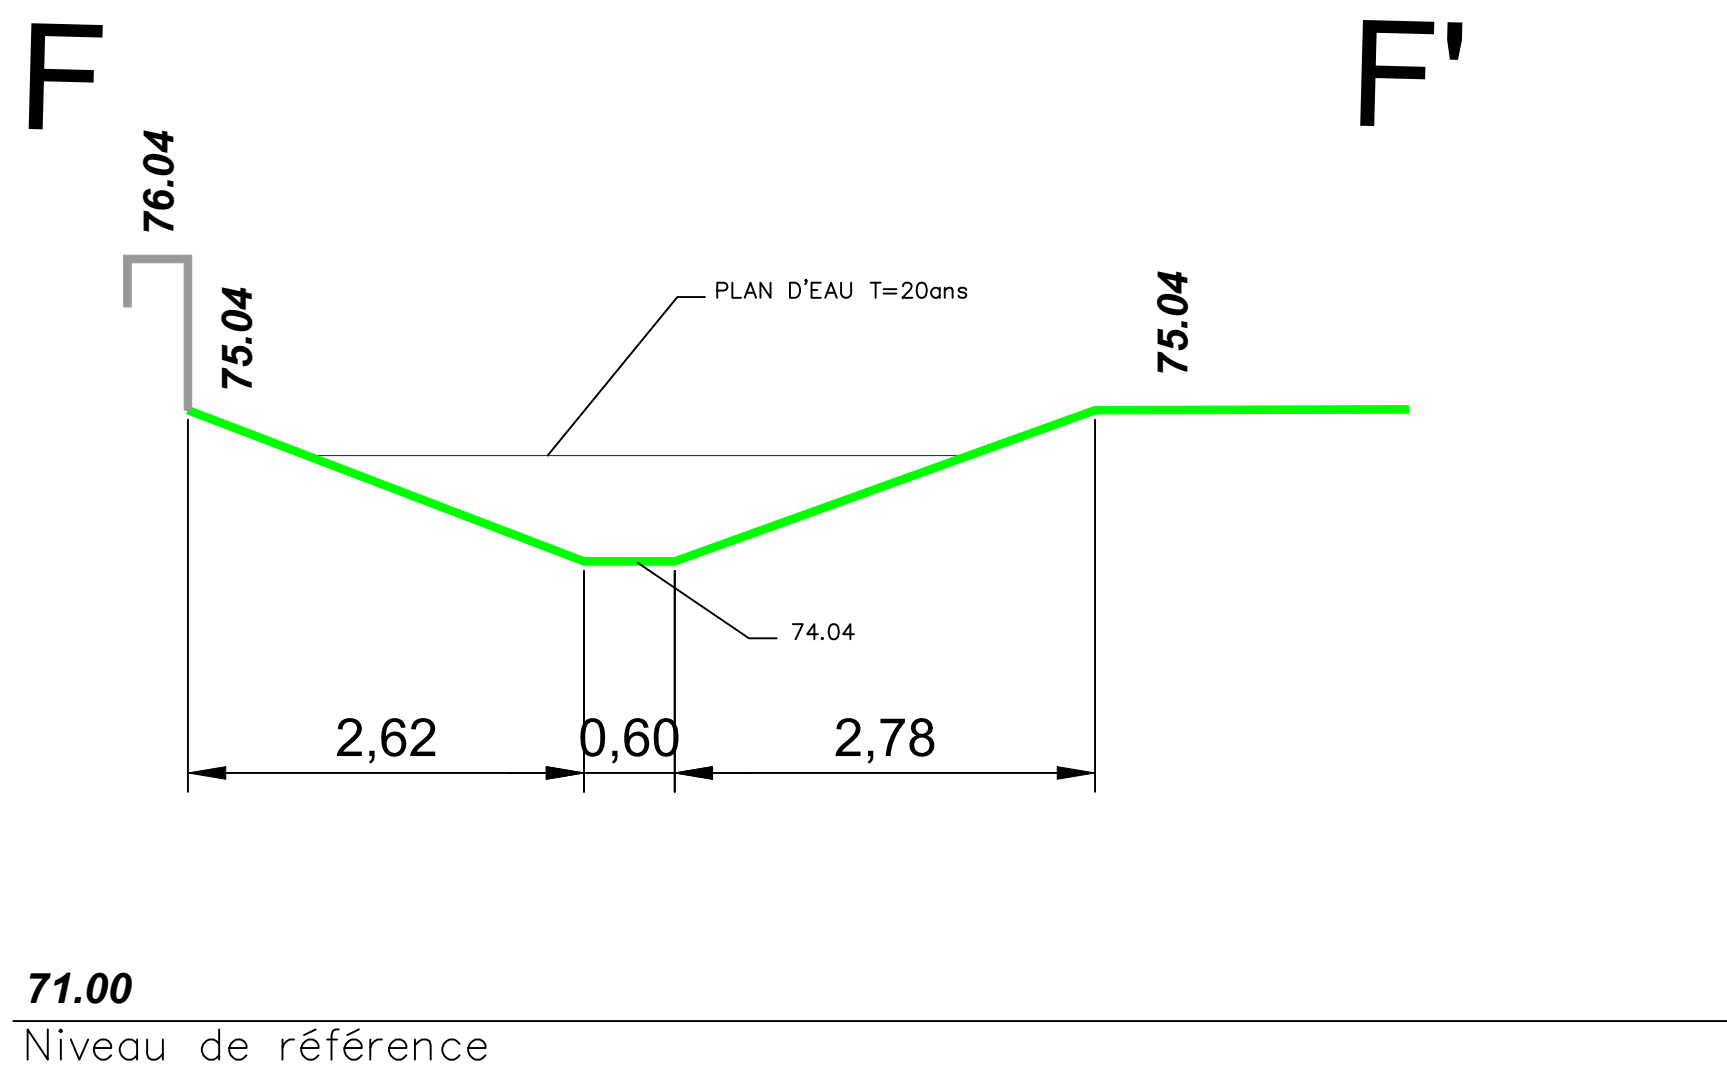

PROFIL DD'
BASSIN D'INFILTRATION D

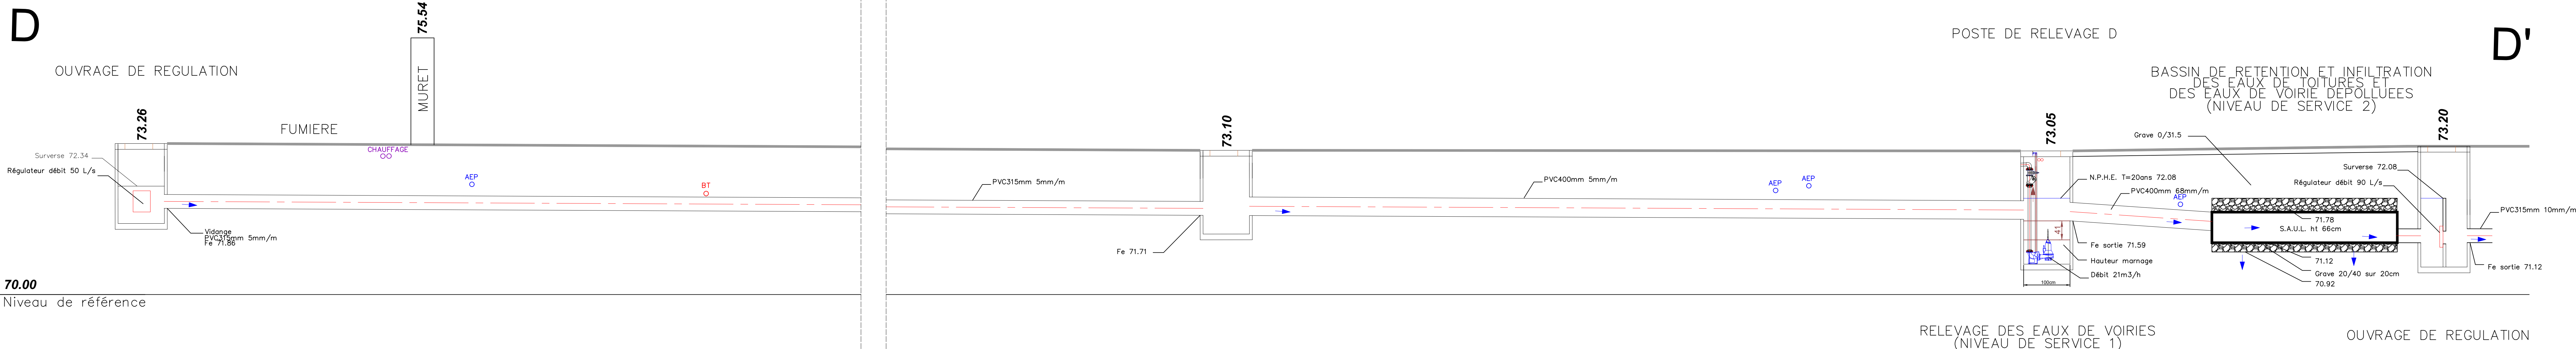

PROFIL EE'
TRANCHEE D'INFILTRATION E

