



# PLAN PIGNON OUEST BAT 0023

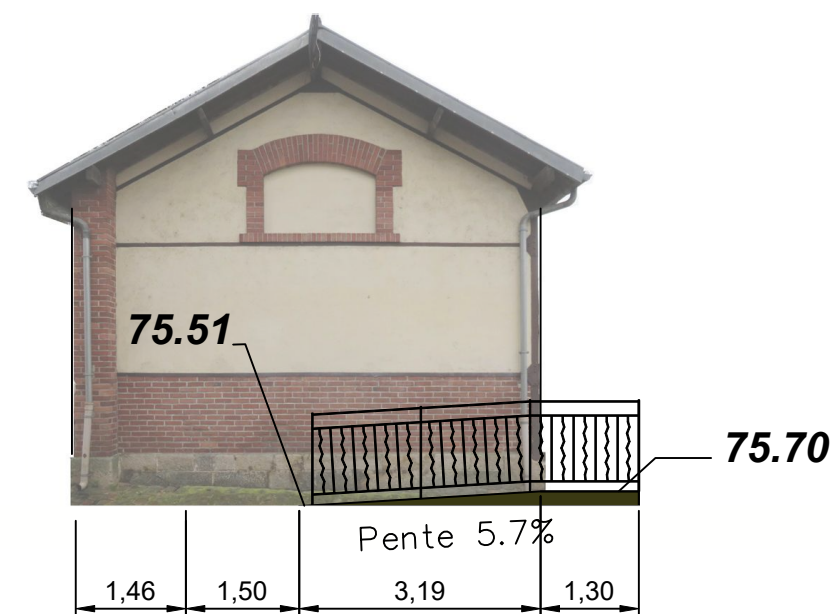

# PLAN FACADE NORD BAT 0023

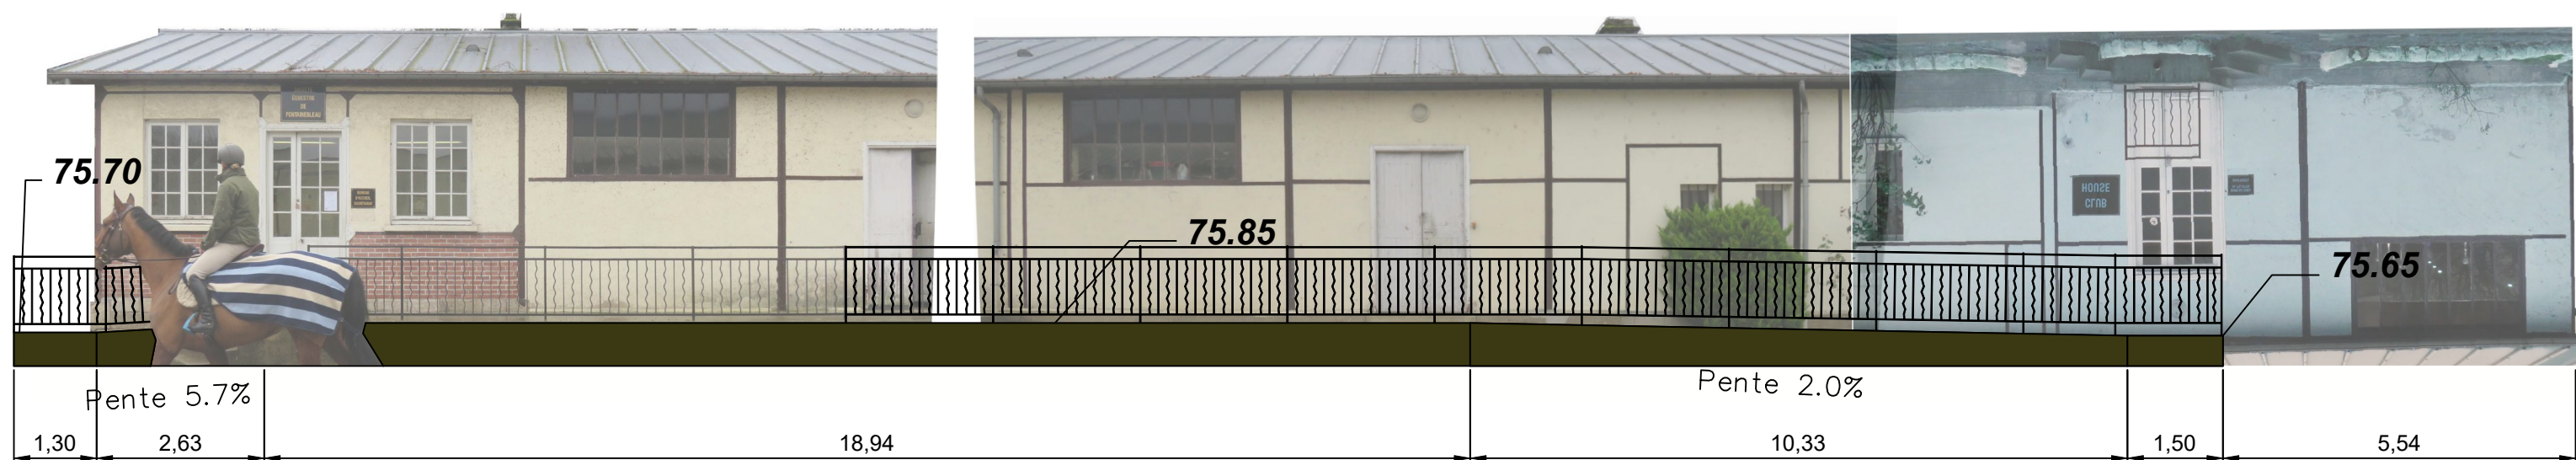

FONTAINEBLEAU (77) EME  
QUARTIER DU CARROUSEL  
RENOVATION DES VOIRIES ET DES RESEAUX



Phase DCE

Ech :1/100



SYMBIOSES INGENIEURS CONSEILS SAS  
42 rue Monge 75005 PARIS  
Tél. : 01 43 29 87 44 - Fax : 01 43 26 50 50  
info@symbioses.info