


PLAN DE LA RAMPE PMR DU BATIMENT 0023

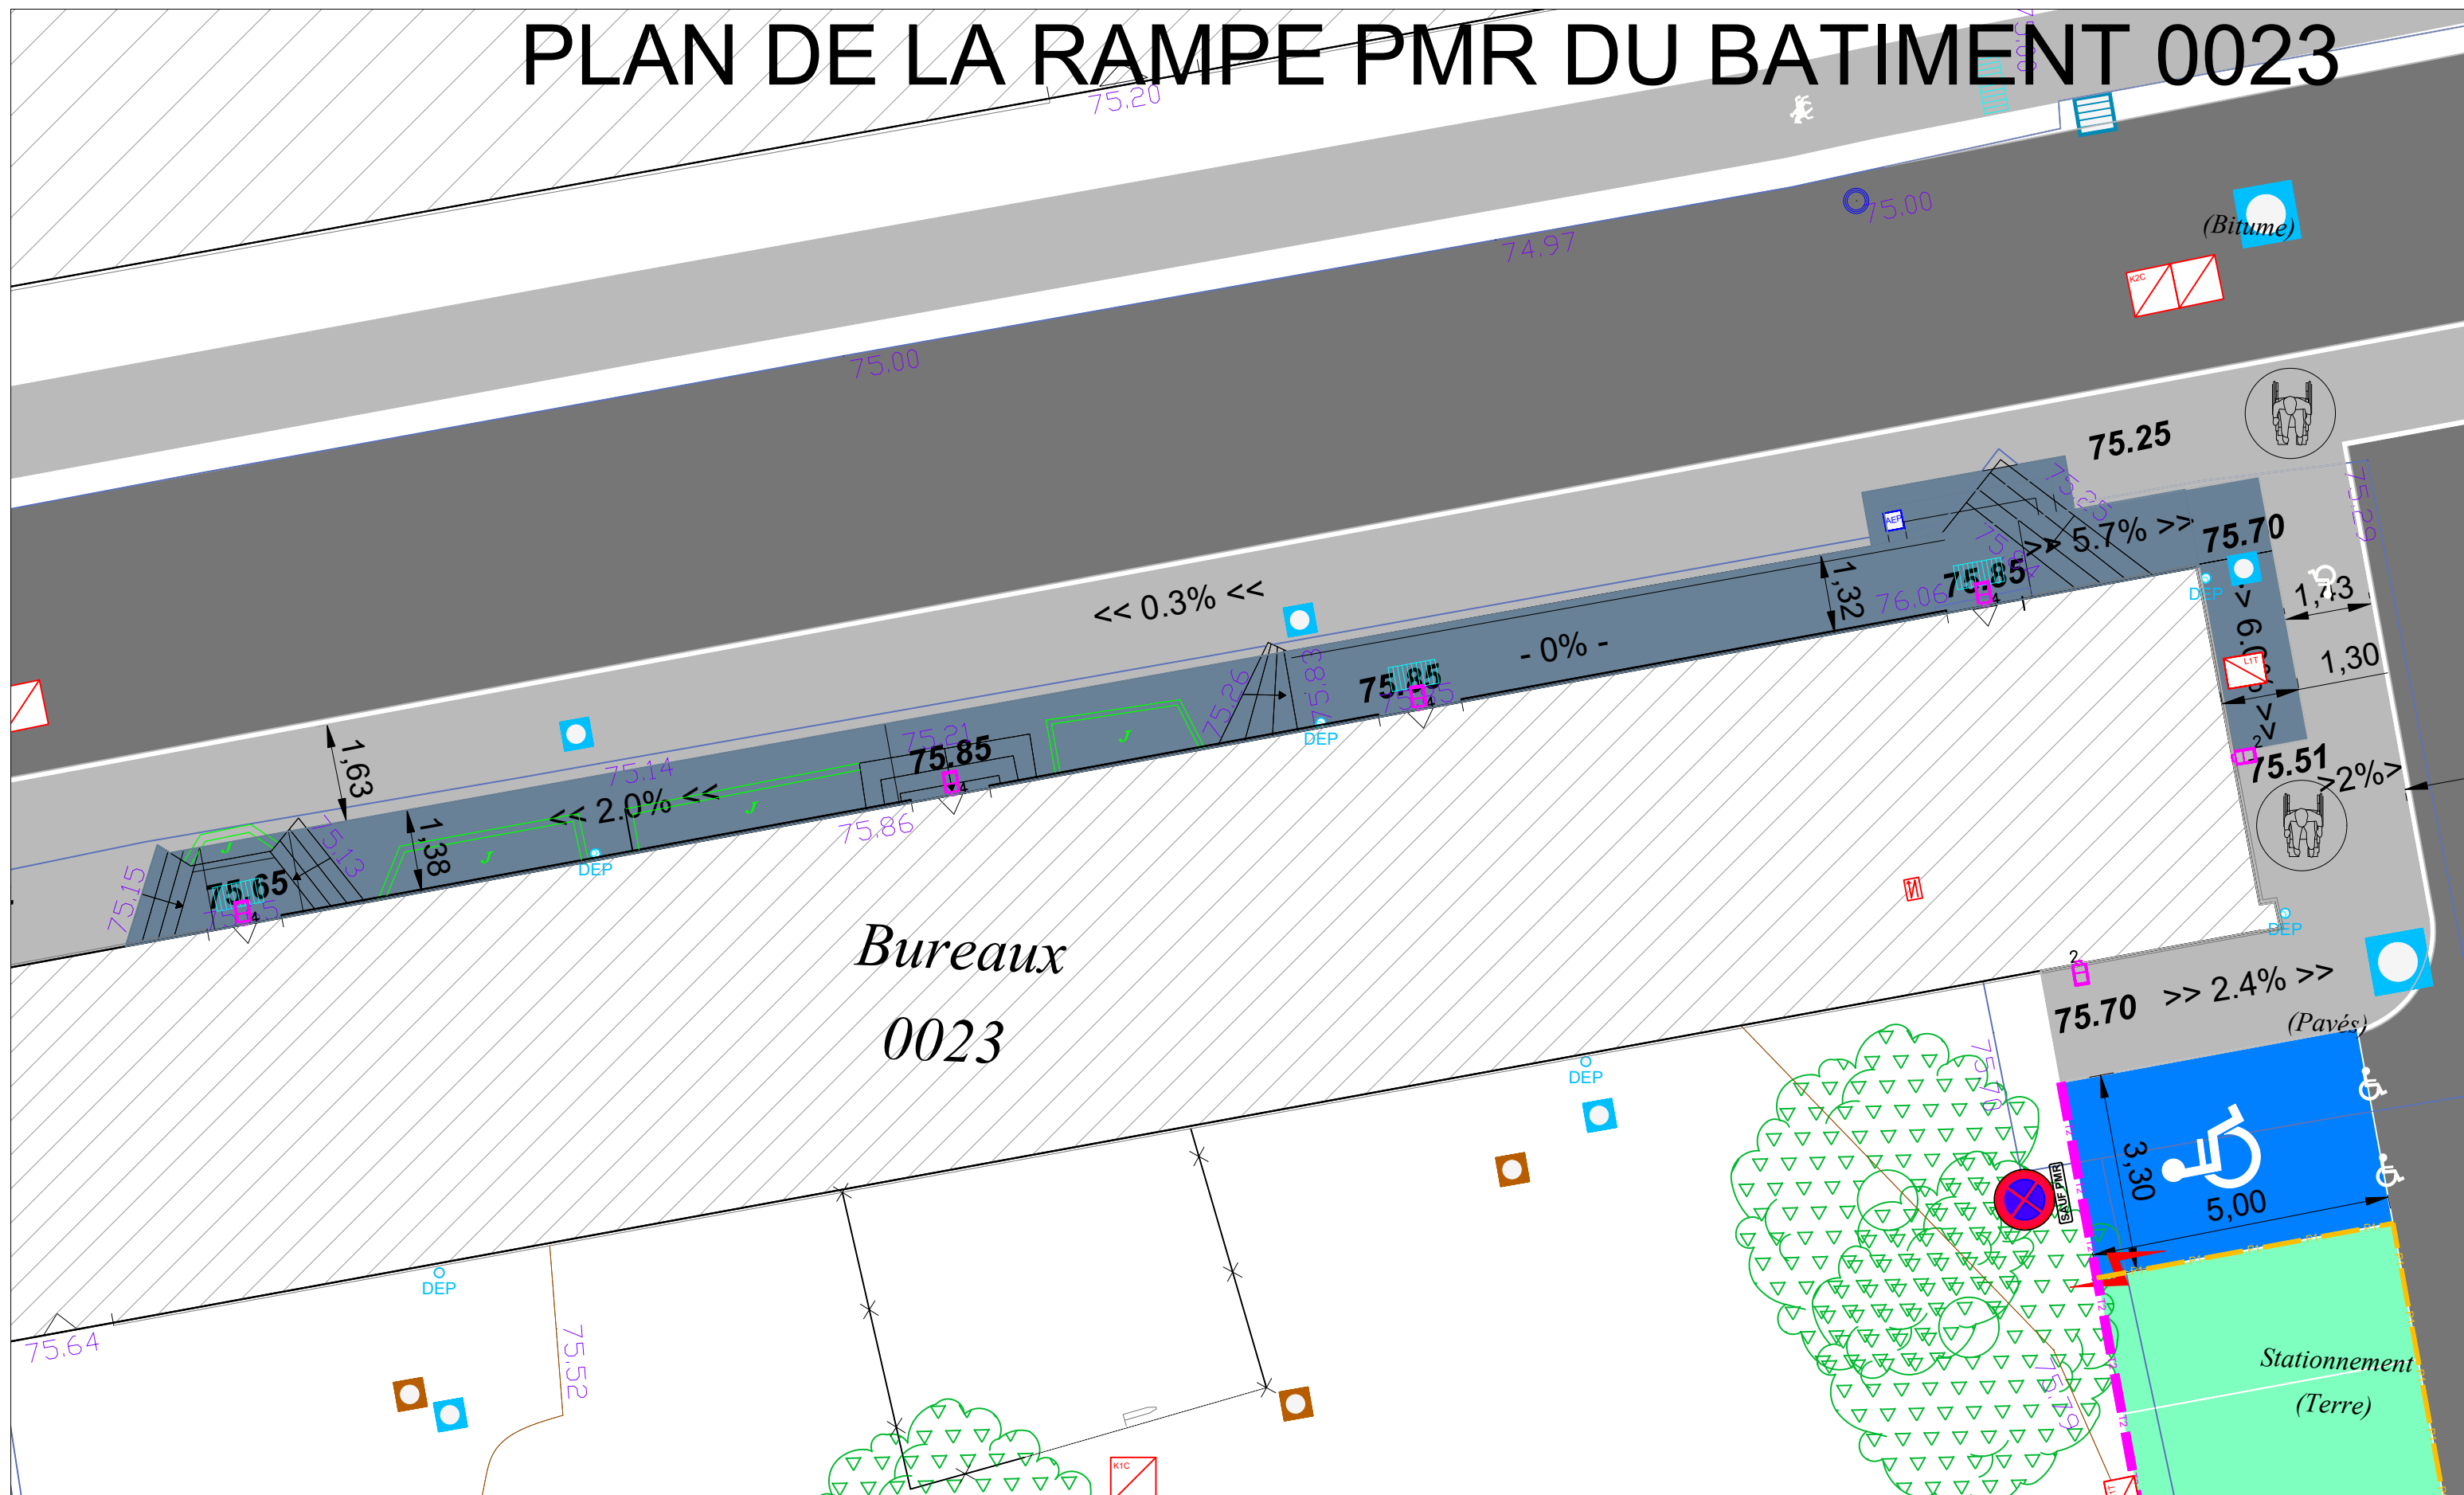

FONTAINEBLEAU (77) EME
QUARTIER DU CARROUSEL
RENOVATION DES VOIRIES ET DES RESEAUX



Phase DCE

Ech : 1/100



SYMBIOSES INGENIEURS CONSEILS SAS
42 rue Monge 75005 PARIS
Tél. : 01 43 29 87 44 - Fax : 01 43 26 50 50
info@symbioses.info